Langsdoorsnede

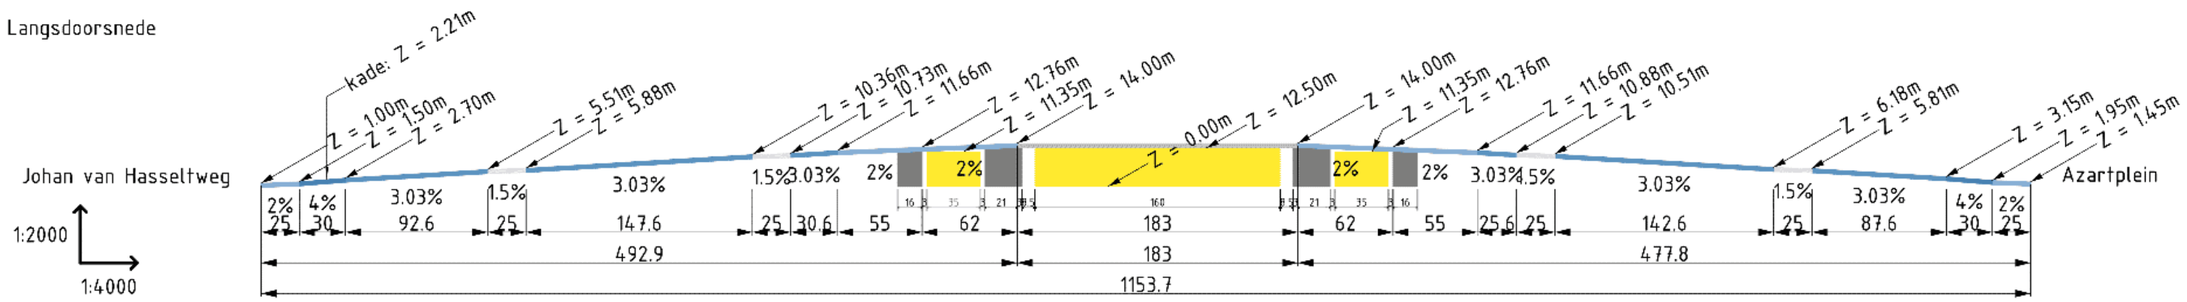


1:2000

1:4000

Bovenaanzicht 1:5000

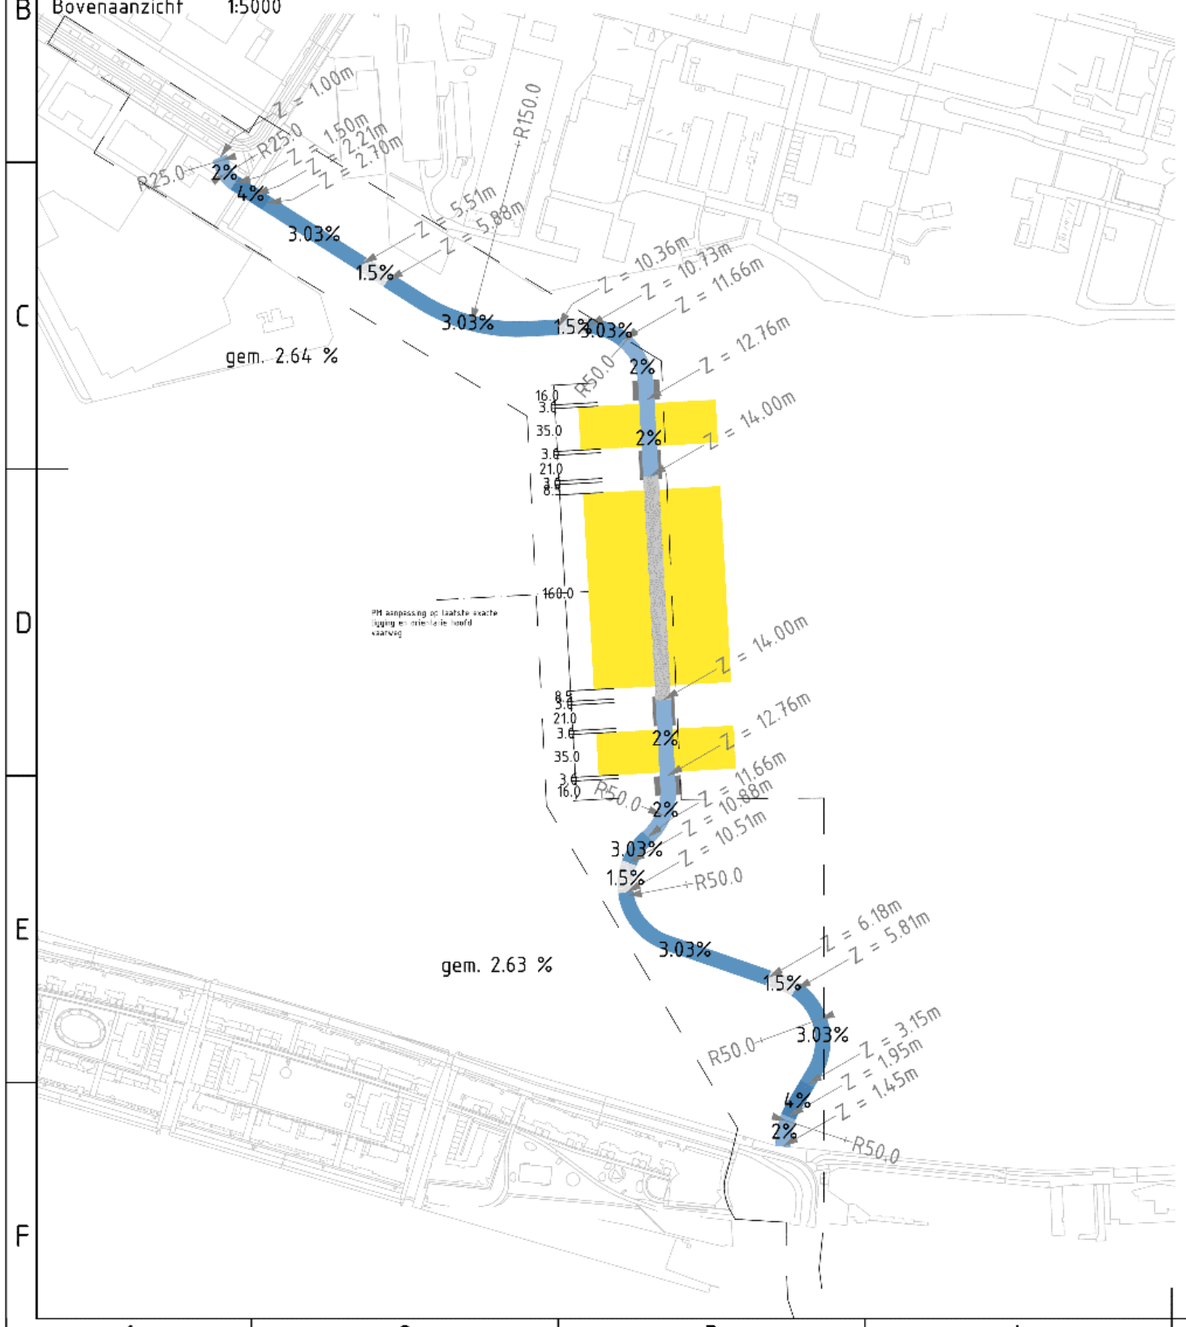


model_12A_20250808

08 - 08 - 2025

Alle hoogtematen t.o.v. NAP 0.0
Maatvoering in meters