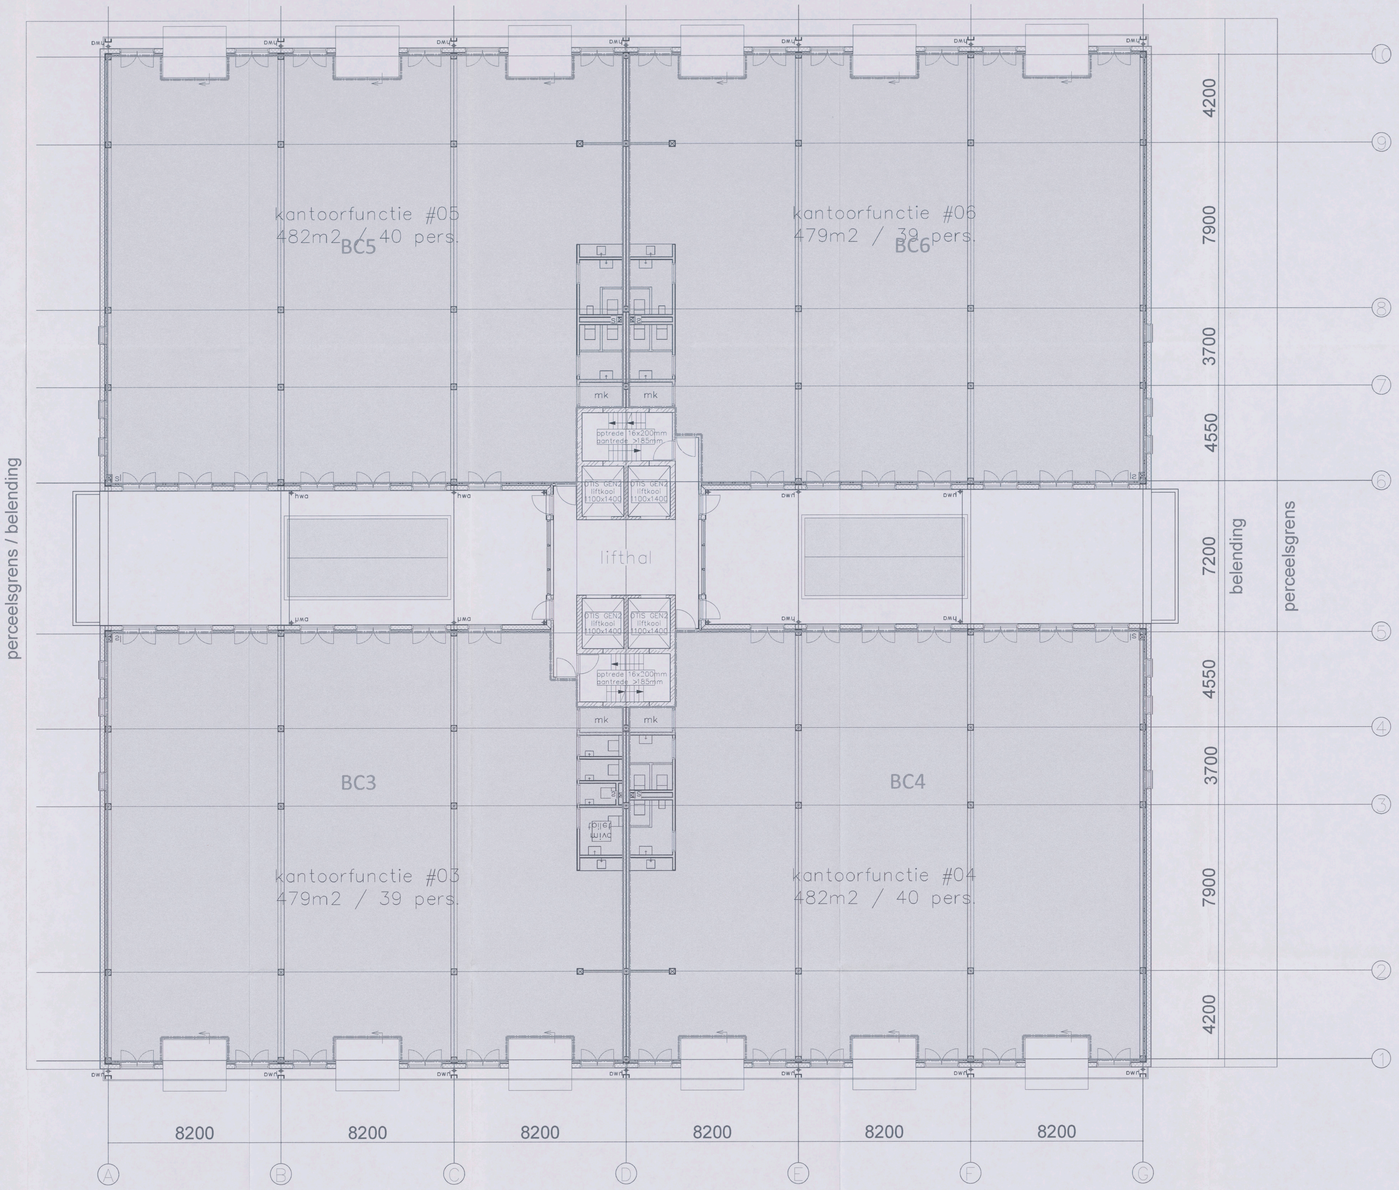

1e verdieping

Behoort bij besluit d.d.:
27 JULI 2018
Gemeente Amsterdam

- 8 MEI 2018

BC-3

Renvooi - brandcompartimenten		Project: Kantoorgebouw	Datum:
(sub)brandcompartiment 1 en 2	841-963 m²	Adres: Generaal Vetterstraat 78 te Amsterdam	datum 01-02-2018
(sub)brandcompartiment 3-22	368-486 m²	Tekening: Brandveiligheid - Indeling in brandcompartimenten	
(sub)brandcompartiment 23	2252 m²	3659925 2018	
		Bouwlaag: 1e verdieping	S&W consultancy BOUWKUNDIG INGENIEURSBUREAU
		Bladnummer: 03 / Schaal: 1:100 / Formaat: A0	