


Valutaboulevard 17

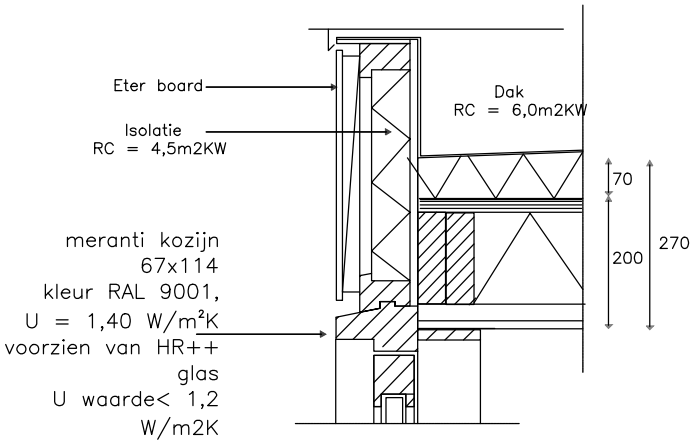


Detail 04
dakrand

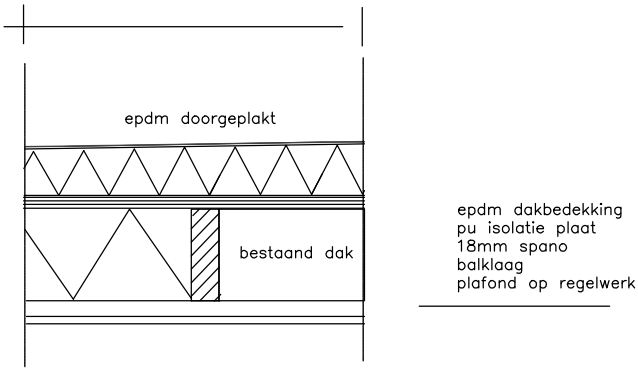

Detail 07
aansluiting op bestaand dak

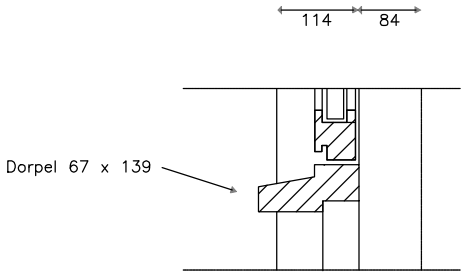

Detail 05
tussenstijl

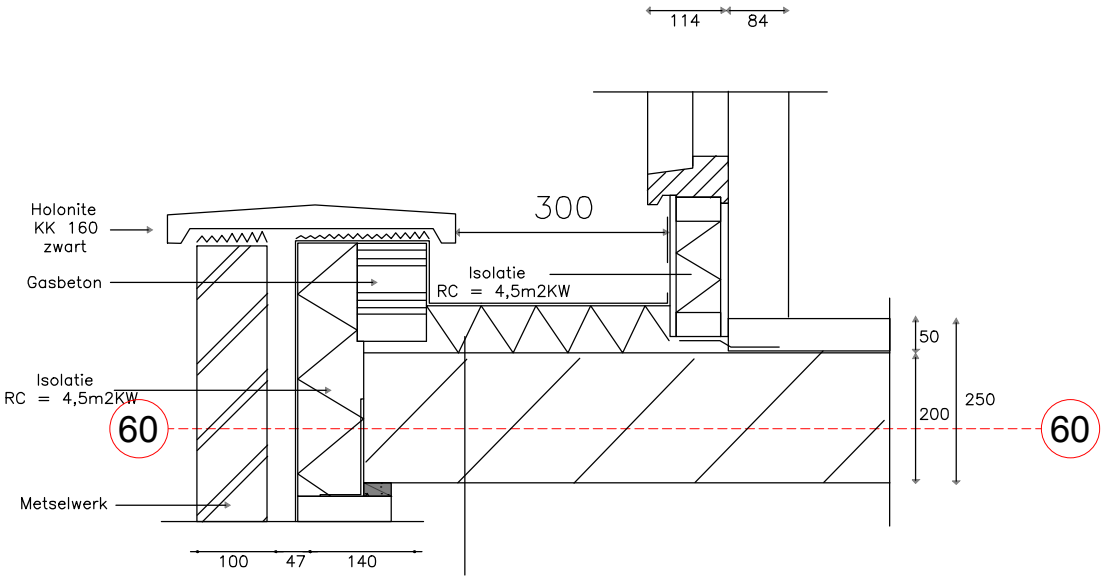


Detail 06
aansluiting bestaande gevel + woningscheidende vloer


Alle maten in het werk controleren
Aan deze tekening kunnen geen rechten worden ontleend

Vergunningsadvies Amsterdam Bouw- en vastgoedadvies	Details	Schaal 1:20 Formaat: A4 Getekend: 5.1, 2, e	d.d. 15–10–20	VAA.324.D


Valutaboulevard 17

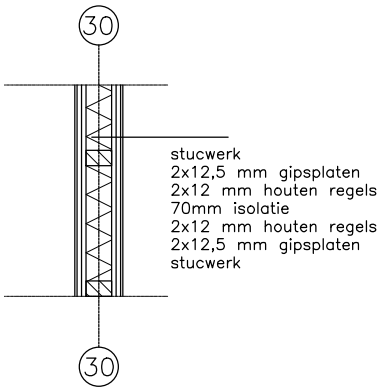

Detail 01
woningscheidende wand
nieuw

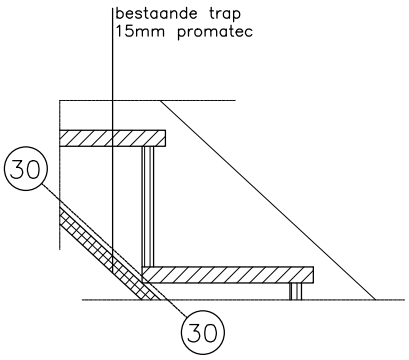

Detail 02
begane grond

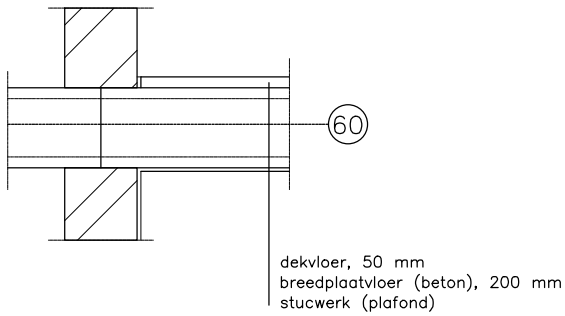

Detail 03
verdiepingsvloer

Vergunningsadvies Amsterdam Bouw- en vastgoedadvies	Details	Schaal 1:10 Formaat: A4 Getekend: 5.1, 2.	d.d. 15–10–20	VAA.324.C