

Doorsnede A - A
Schaal 1:50

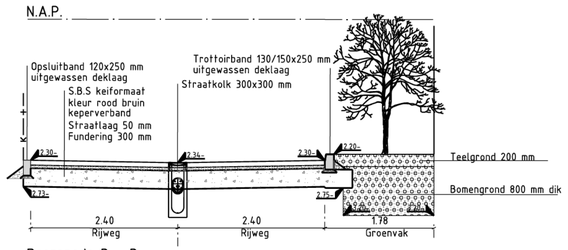

Doorsnede B - B
Schaal 1:50

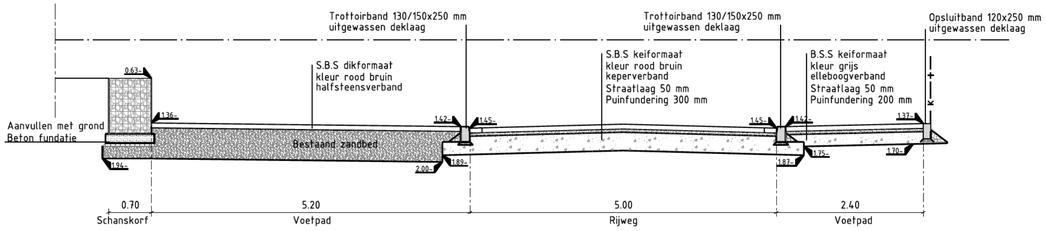

Doorsnede C - C
Schaal 1:50

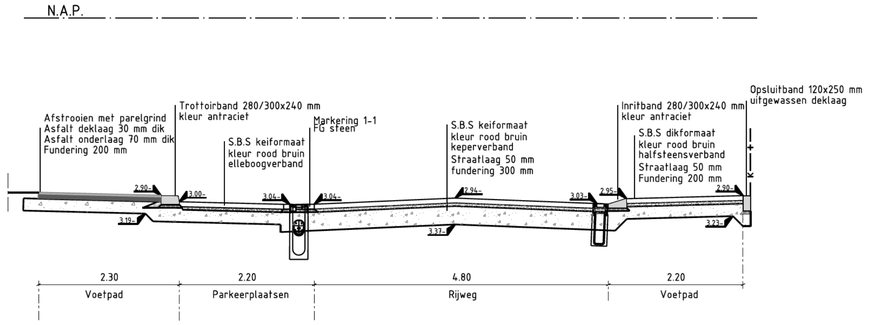

Doorsnede D - D
Schaal 1:50

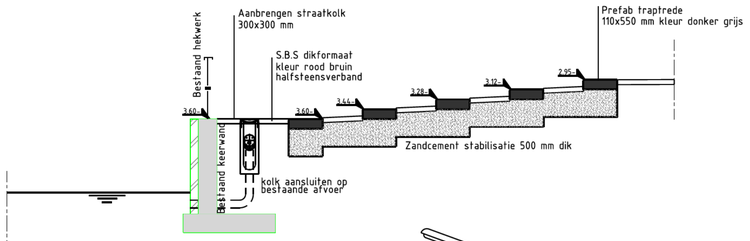

Doorsnede E - E
Schaal 1:50

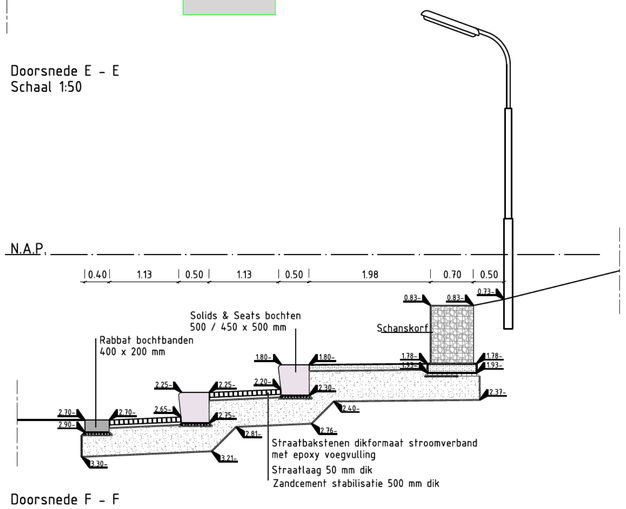

Doorsnede F - F
Schaal 1:50

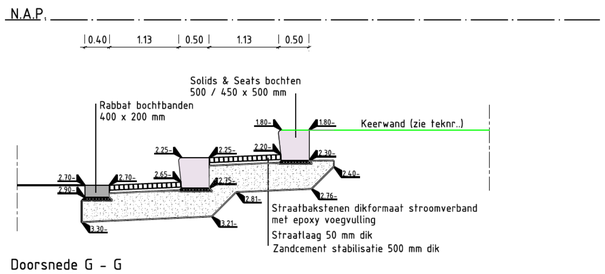

Doorsnede G - G
Schaal 1:50

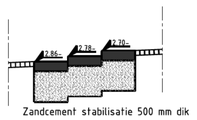

Doorsnede H - H
Schaal 1:50

Gemeente Amsterdam
Ingenieursbureau
Weesperstraat 430
Postbus 12693
1100 AR Amsterdam
Telefoon: 020 2511111

Opdrachtgever: Gemeente Amsterdam			
Project: CAN Noorderkwartier woonrijpmaken			
Onderdeel: DWARSPROFIEL			
Status: Definitief	Fase: Bestek	Behoort bij: AI2018-0118	Schaal: 1:50
Opsteller: [redacted]	Goedgekeurd en vrijgegeven: [redacted]	Paraaf:	Datum: 09-07-2018 / Formaat: A1
Projectnummer: 30525	Tekeningnummer: 25-135-05	Bladnummer: 1	Aantal bladen: 1 / Wijziging:
Auteursrechten voorbehouden		Documentnr:	Plotdatum: PLTD
Bestandsnaam: FILES			