0716

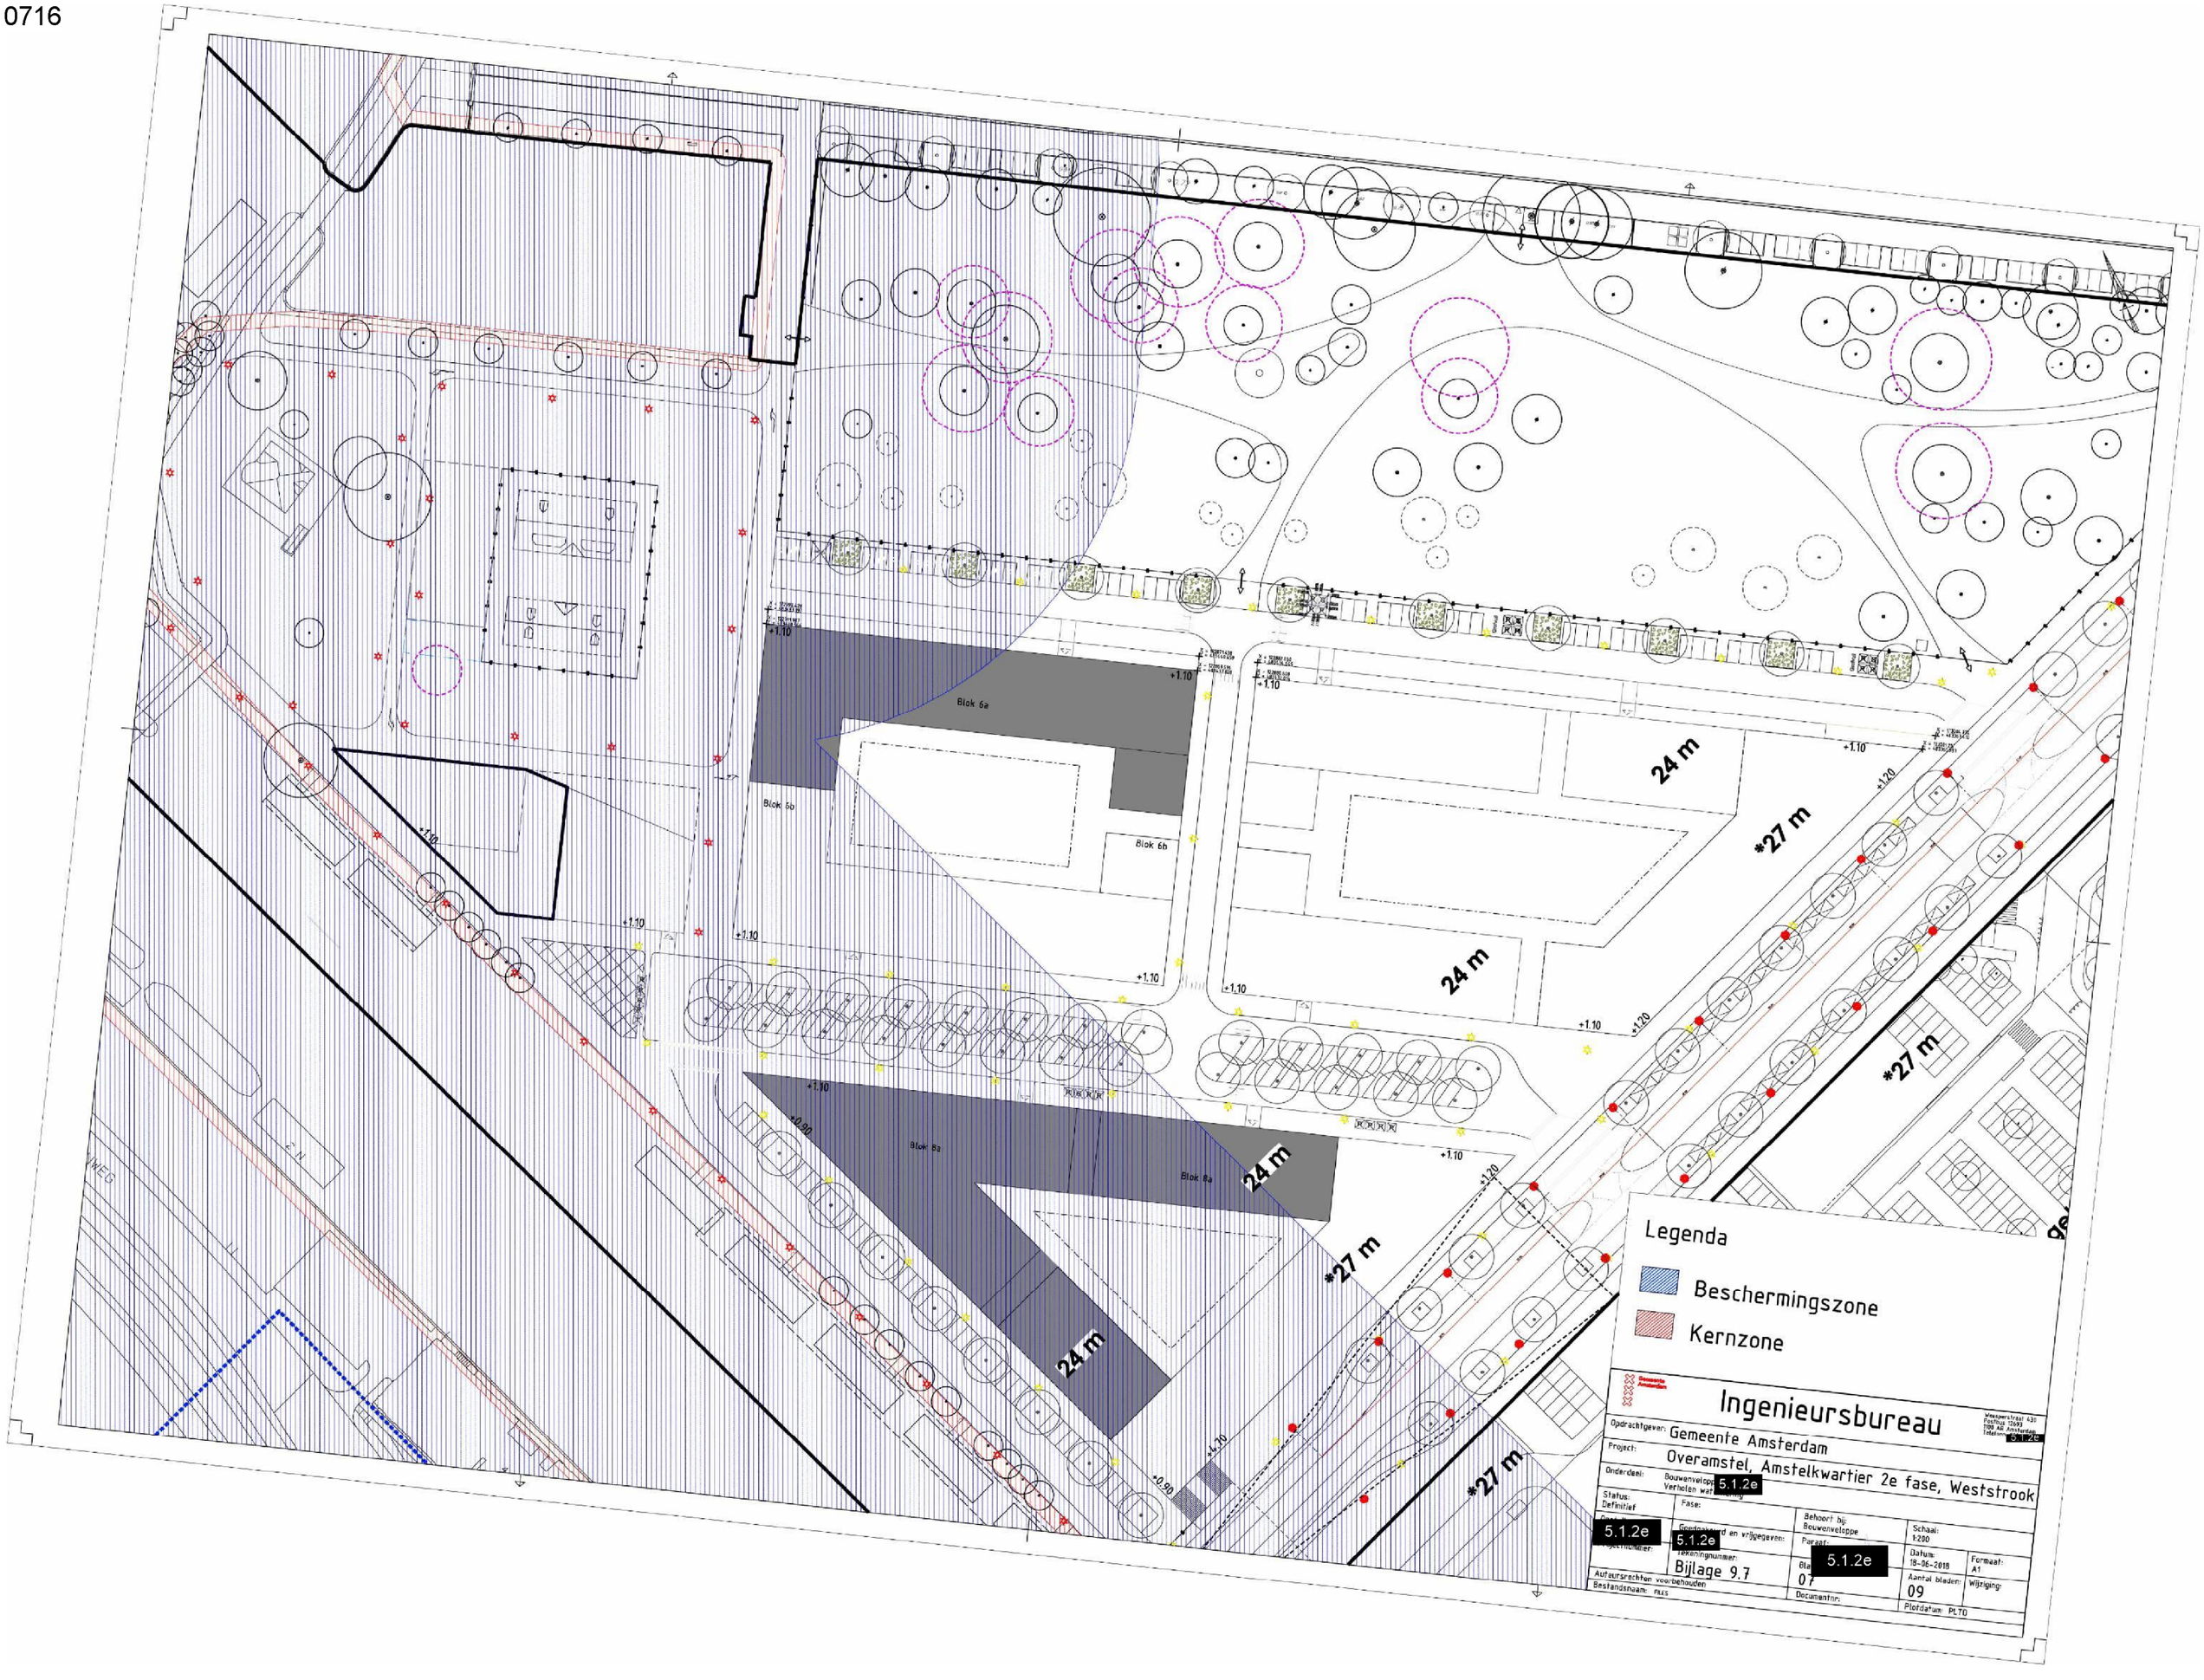

Blok 6a
Blok 6b
Blok 8a
24 m
*27 m
+1.10
+1.20
+0.90
Legenda
Beschermingszone
Kernzone
Ingenieursbureau
Opdrachtgever: Gemeente Amsterdam
Project: Overamstel, Amstelkwartier 2e fase, Weststrook
Onderdeel: Bouwenvelop
Status: Definitief
Fase:
Behoort bij: Bouwenveloppe
Schaal: 1:200
Datum: 18-06-2018
Formaat: A1
Aantal bladen: 09
Wijziging:
Tekeningnummer: Bijlage 9.7
Documentnr:
Plotdatum: PLTO
Auteursrechten voorbehouden
Bestandsnaam: FILES
5.1.2e