Bezoekadres
Weesperplein 4
Amsterdam

Postbus 922
1000 AX Amsterdam
Telefoon [redacted]
Fax [redacted]
www.dmb.amsterdam.nl

Gemeente Amsterdam
Dienst Milieu en Bouwtoezicht

Sector Bouw- en Woningtoezicht

Retouradres: Postbus 922, 1000 AX Amsterdam

Shell International Chemicals BV
T.a.v. [redacted]
Badhuisweg 3
1031 CM AMSTERDAM

KOPIE

ons kenmerk	N01/0491 2004
onderwerp	deelgoedkeuring nr. 14
onderdeel	B.g. vloer deel 7 t/m 10. Staalconstructies Atrium.
adres	GRASWEG 29
behandelend constructeur	[redacted]
doorkiesnummer	020-5513.415
buitendienstinspecteur	[redacted] (tussen 15.00-16.00 uur)
doorkiesnummer	[redacted]
bijlage	gewaarmerkte bescheiden
datum	07 JUNI 2006

Burgemeester en Wethouders hebben u onder ons kenmerk N01/0491 2004 een reguliere bouwvergunning verleend. In deze vergunning is de voorwaarde gesteld dat tekeningen en berekeningen van de constructies ten minste drie weken voor de aanvang van het desbetreffende onderdeel van het werk aan de Dienst Milieu en Bouwtoezicht, sector Bouw- en Woningtoezicht, ter goedkeuring worden overgelegd.

De Dienst Milieu en Bouwtoezicht heeft geen bezwaar tegen uitvoering van de constructies zoals aangegeven op bijgaande gewaarmerkte tekeningen en berekeningen onder voorwaarde dat tevens voldaan wordt aan de eventueel daarop in rood aangebrachte opmerkingen.

aantal tekeningen 15, gemerkt T236 t/m T250;
aantal berekeningen 4, gemerkt B46 t/m B49.

Deze gewaarmerkte tekeningen en berekeningen dienen op de bouwplaats aanwezig te zijn.

Hoogachtend,
Burgemeester en Wethouders van Amsterdam,
namens dezen,
de directeur van de
Dienst Milieu en Bouwtoezicht,
voor deze, [redacted]

B. Mica

Gemeente Amsterdam
Stadsdeel Amsterdam-Noord
INGEKOMEN:
12 JUNI 2006
Zaak
Stuk 254066
Bestemd SWW/Bm/BT

VOORGESPANNEN BREEDPLAAT

atlas

project :

Shell NTC Amsterdam

losadres :

onderdeel :

Legplan bg vloer deel 7

elementnummer(s) :

2200-2313

elementnummer(s) :	kwal.	dekking	plaat	tralie	vloerdikte
2200-2313	C35/45	25	70	421	300

ARCADIS
Ingek. d.d. = 1 MEI 2006
Pr.nr. [redacted]
Actie

m2 per strengtype		C75/C95	totaal m2
8$29	: 279.76	-	1359.01
12$29	: 0.00		
16$29	: 0.00	Sparingen	Kg/m2
20$29	: 0.00	37	0.00 Let op! (114 elm. zonder wapening!)
8$52	: 91.99		
12$52	: 987.26	m2polystyreen	tralielengte /m2
16$52	: 0.00	0.00	1639.90 1.21
20$52	: 0.00		
8$100	: 0.00		
12$100	: 0.00	0.00	
16$100	: 0.00		
20$100	: 0.00		

01/04 91 [redacted] 2004
CONSTRUCTIE AKKOORD
[redacted]

aann. bedr.: Heijmans IBC Bouw	projectnummer 3420	bladnr. L07
getekend : [redacted]	datum (plot) : 27-04-06	

the scale towards document
Image Engineering Scan Reference Chart TE263 Serial No. 546
Patch Reference numbers on UTT
C1 B1 A1 C2 B2 A2 B5 A5 20 18 17 16 11 10 09 03 02 01 C7 B7 A7 C8 B8 A8 C9 B9

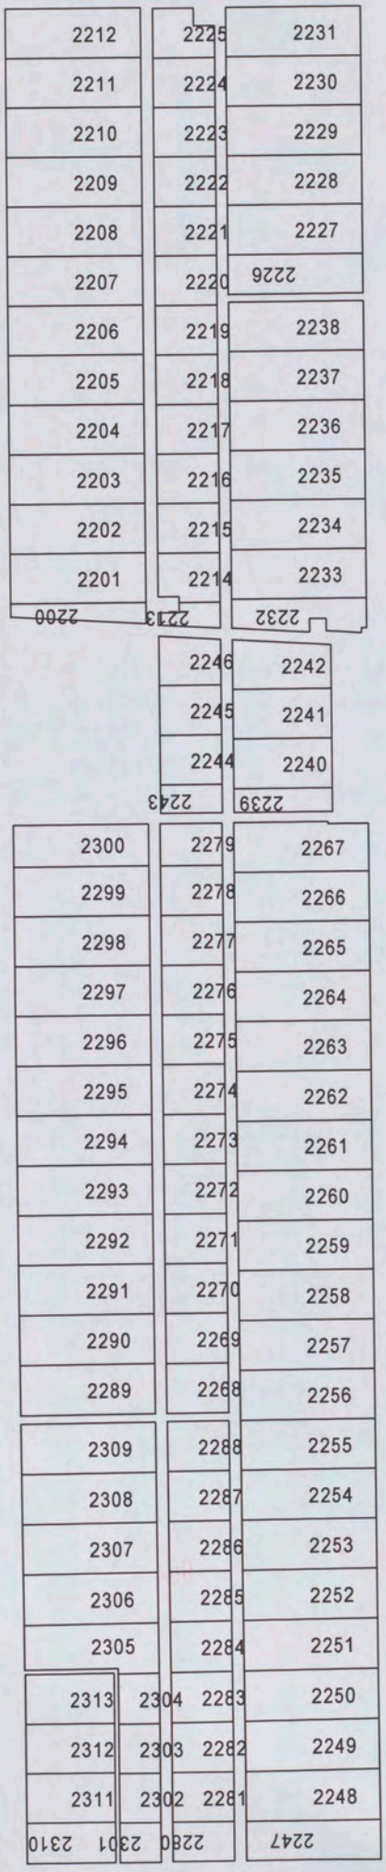
2212
2211
2210
2209
2208
2207
2206
2205
2204
2203
2202
2201
2200
2225
2224
2223
2222
2221
2220
2213
2231
2230
2229
2228
2227
2226
2238
2237
2236
2235
2234
2233
2232
2246
2245
2244
2243
2242
2241
2240
2239
2300
2299
2298
2297
2296
2295
2294
2293
2292
2291
2290
2289
2279
2278
2277
2276
2275
2274
2273
2272
2271
2270
2269
2268
2267
2266
2265
2264
2263
2262
2261
2260
2259
2258
2257
2256
2309
2308
2307
2306
2305
2313
2312
2311
2310
2304
2303
2302
2301
2288
2287
2286
2285
2284
2283
2282
2281
2280
2255
2254
2253
2252
2251
2250
2249
2248
2247


the scale towards document
Image Engineering Scan Reference Chart TE263 Serial No. 546
Patch Reference numbers on LUT

Oeterbeton VLOEREN Tekeningnaam : 3420_L07 ZAPLTSAV:3.99

Shell Amsterdam

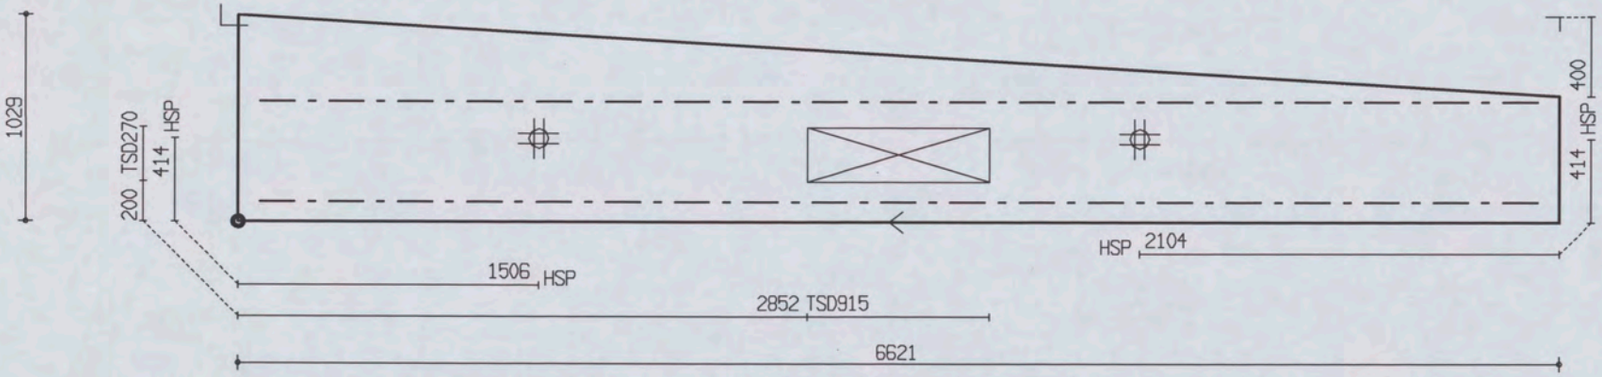

PROJ.NR.	3420							
DATUM : 27-04-06	NET NAAM : 8$52	TRALIE TYPE	TRALIES	LANGS mm2/m1	DWARS mm2/m1	AANTAL	MERK
PLAATDIKTE: 70	WAP. HORZ.: 6-550	421					
DEKKING : 25	WAP. VERT.: 6-219	8 5 5	421-2-6400	0	0	1	2200
BETONKWAL.: C35/45	SECTION : V650	MIL.KLASSE:					

MALAFMETINGEN: 6621 x 1029

Oeterbeton VLOEREN Tekeningnaam : 3420_L07 ZAPLTSAV:3.99

Shell Amsterdam

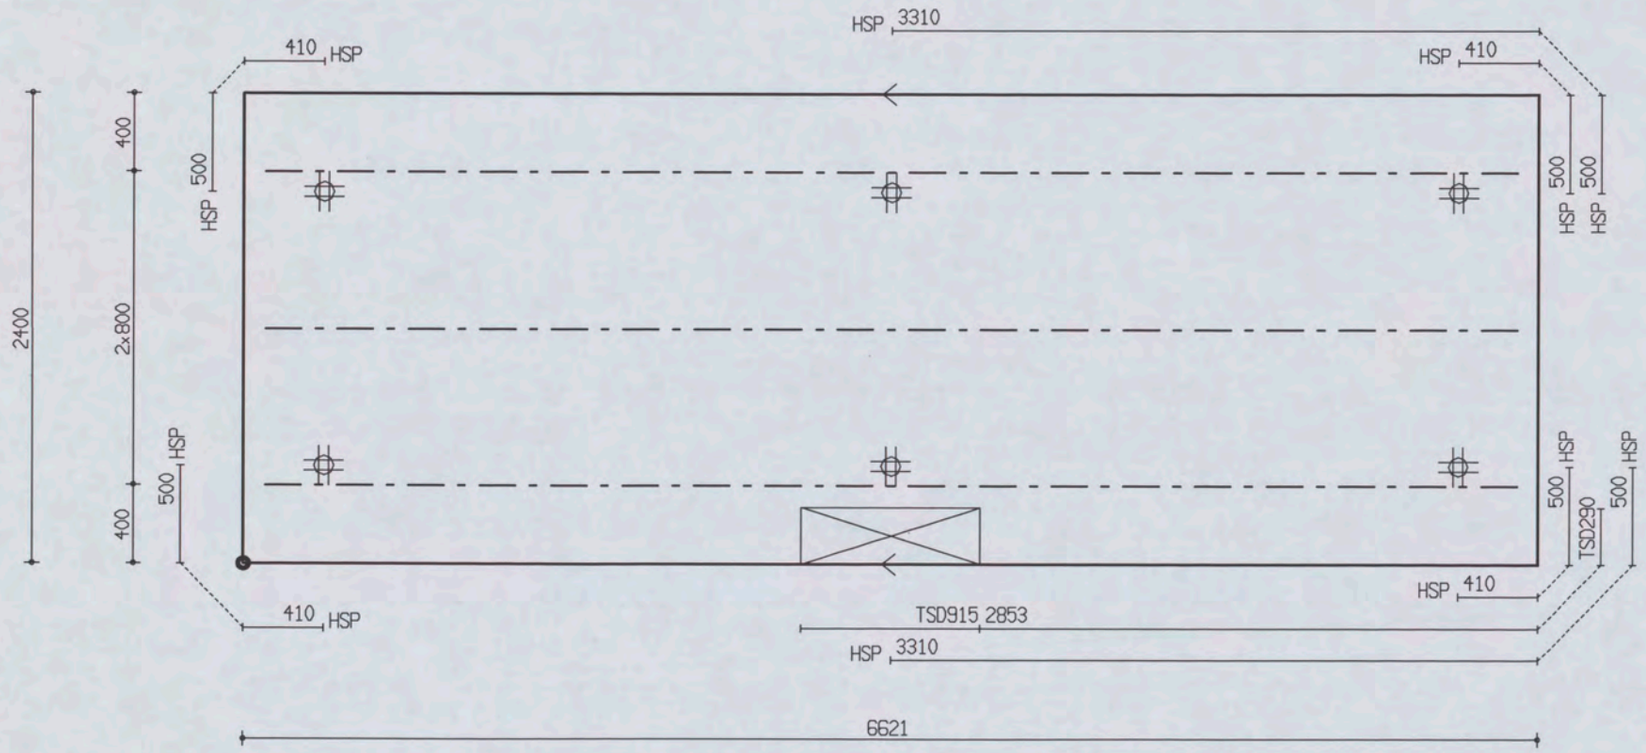

PROJ.NR.	3420

MALAFMETINGEN: 6621 x 2400

DATUM : 27-04-06	NET NAAM : 12$52	TRALIE TYPE			TRALIES	LANGS mm2/m1	DWARS mm2/m1	AANTAL	MERK
PLAATDIKTE: 70	WAP. HORZ.: 6-550	421			421-3-6400	0	0	1	2201
DEKKING : 25	WAP. VERT.: 8-260	8	5	5					
BETONKWAL.: C35/45	SECTION : V650	MIL.KLASSE:		2					

the scale towards document
Image Engineering Scan Reference Chart TE263 Serial No. 546
Patch Reference numbers on UTT
C1 B1 A1 C2 B2 A5 B5 A2 11 16 17 18 20
10 09 03 02 01 C7 B7 A7 C8 B8 A8 C9 B9

Oeterbeton VLOEREN Tekeningnaam: 3420_L07 ZAPLTSAV: 3.99

Shell Amsterdam

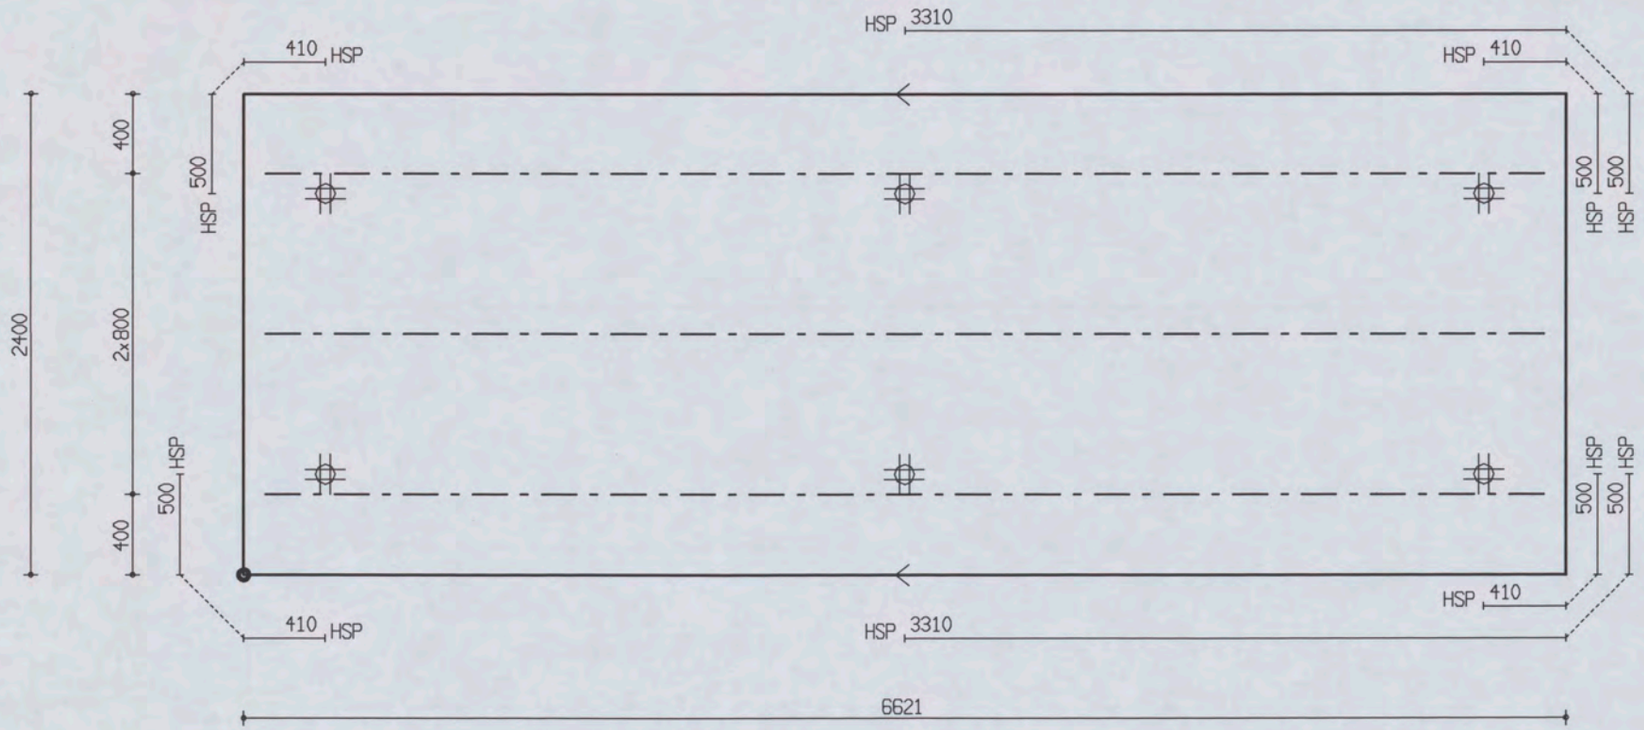

PROJ.NR.	3420

MALAFMETINGEN: 6621 x 2400

DATUM : 27-04-06	NET NAAM : 12$52	TRALIE TYPE	TRALIES	LANGS mm2/m1	DWARS mm2/m1	AANTAL	MERK
PLAATDIKTE: 70	WAP. HORZ.: 6-550	421					
DEKKING : 25	WAP. VERT.: 8-260	8 5 5		0	0	1	2202
BETONKWAL.: C35/45	SECTION : V650	MIL.KLASSE:	421-3-6400				

Oeterbeton VLOEREN Tekeningnaam: 3420_L07 ZAPLTSAV: 3.99

Shell Amsterdam

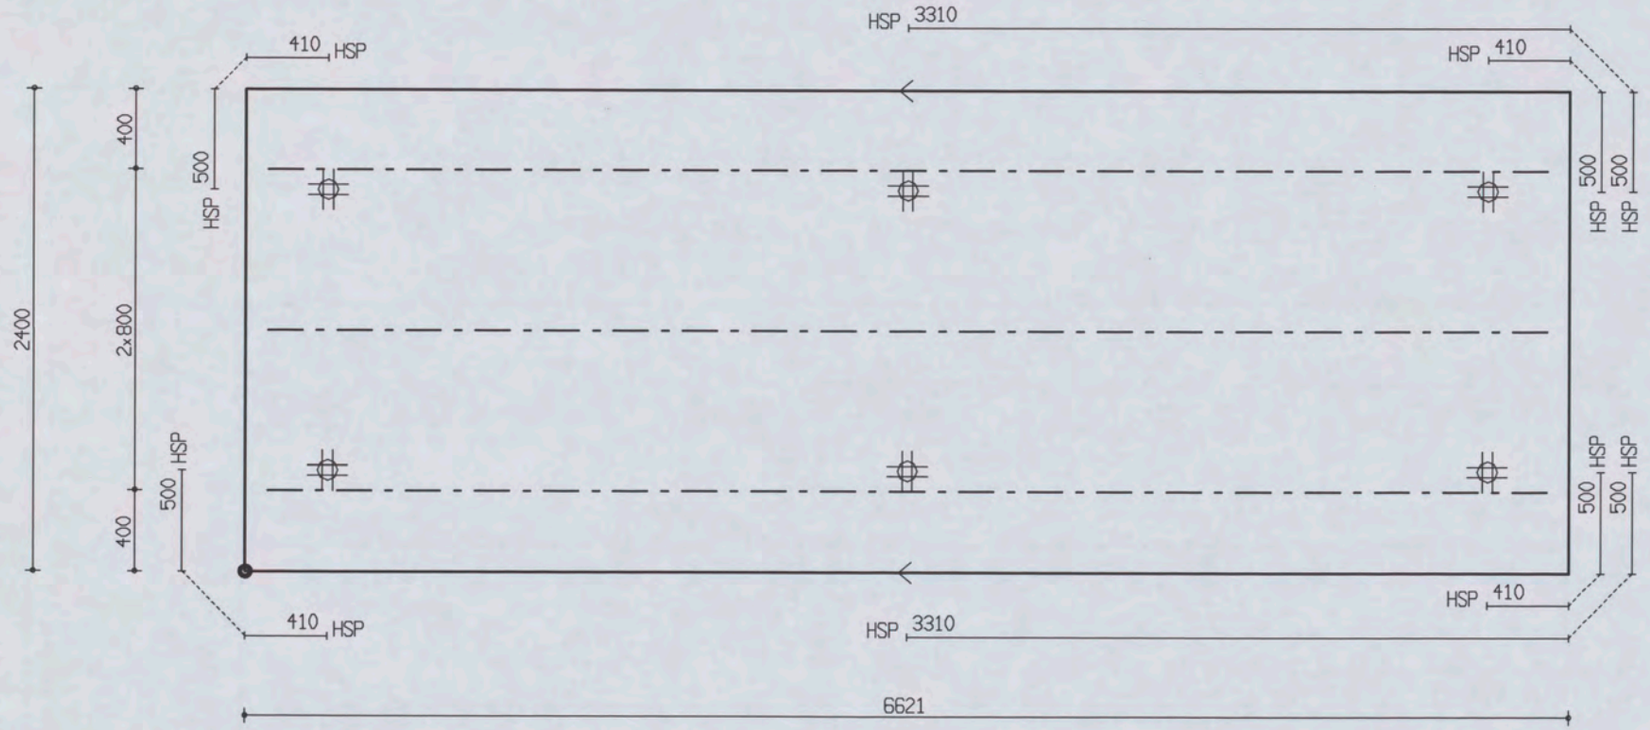

PROJ.NR.	3420

MALAFMETINGEN: 6621 x 2400

DATUM : 27-04-06	NET NAAM : 12$52	TRALIE TYPE	TRALIES	LANGS mm2/m1	DWARS mm2/m1	AANTAL	MERK
PLAATDIKTE: 70	WAP. HORZ.: 6-550	421					
DEKKING : 25	WAP. VERT.: 8-260	8 5 5					
BETONKWAL.: C35/45	SECTION : V650	MIL.KLASSE: 2	421-3-6400	0	0	1	2203

the scale towards document
Image Engineering Scan Reference Chart TE263 Serial No. 546
Patch Reference numbers on UTT

Oeterbeton VLOEREN Tekeningnaam: 3420_L07 ZAPLTSRV: 3.99

Shell Amsterdam

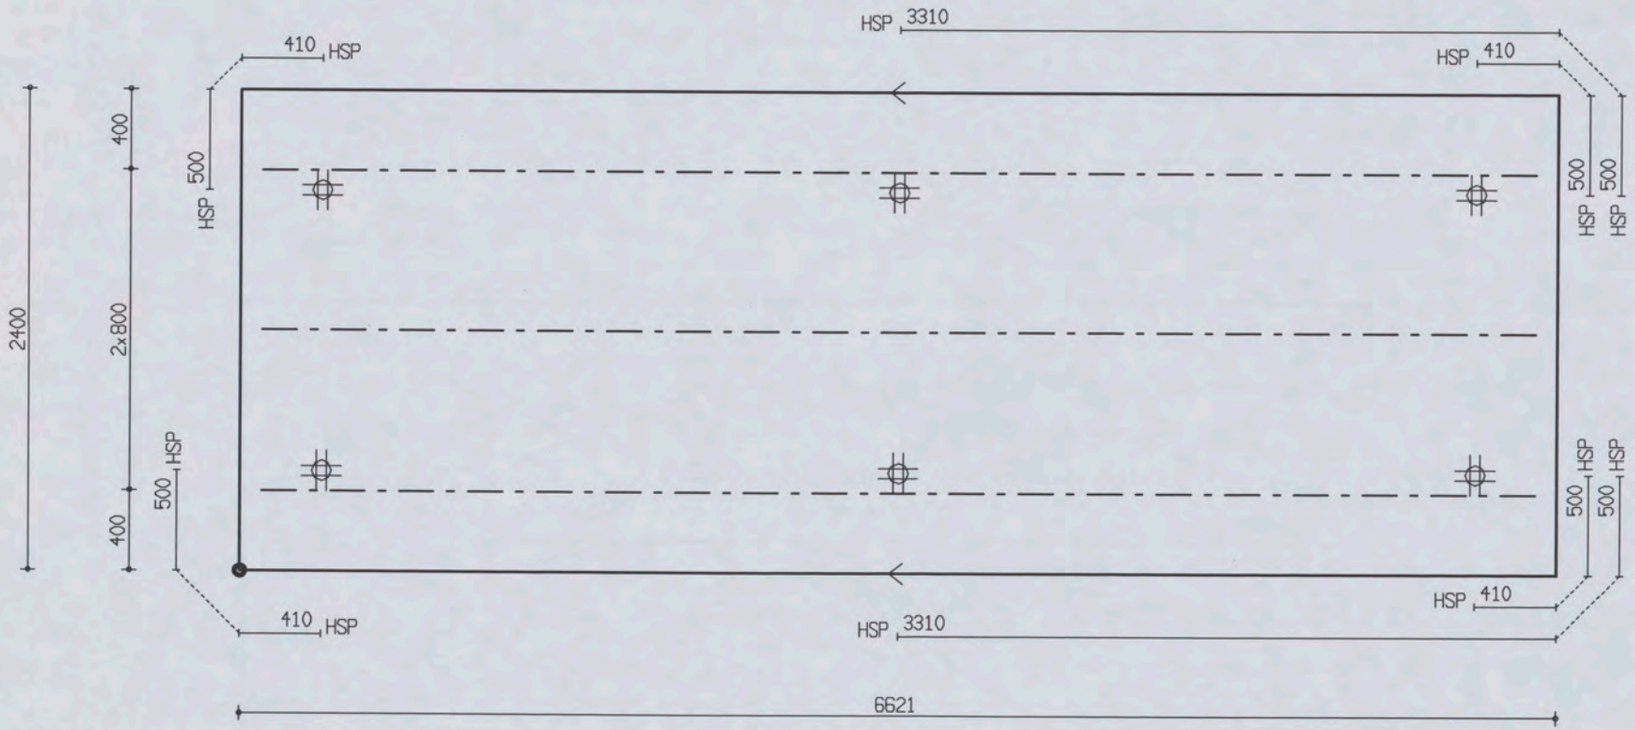

PROJ.NR.	3420

MALAFMETINGEN: 6621 x 2400

DATUM : 27-04-06	NET NAAM : 12$52	TRALIE TYPE	TRALIES	LANGS mm2/m1	DWARS mm2/m1	AANTAL	MERK
PLAATDIKTE: 70	WAP. HORZ.: 6-550	421					
DEKKING : 25	WAP. VERT.: 8-260	8 5 5		0	0	1	2204
BETONKWAL.: C35/45	SECTION : V650	MIL.KLASSE:	421-3-6400				

the scale towards document
Image Engineering Scan Reference Chart TE263 Serial No. 546
Patch Reference numbers on UTT

Oeterbeton VLOEREN Tekeningnaam: 3420_L07 ZAPLTSRV:3.99

Shell Amsterdam

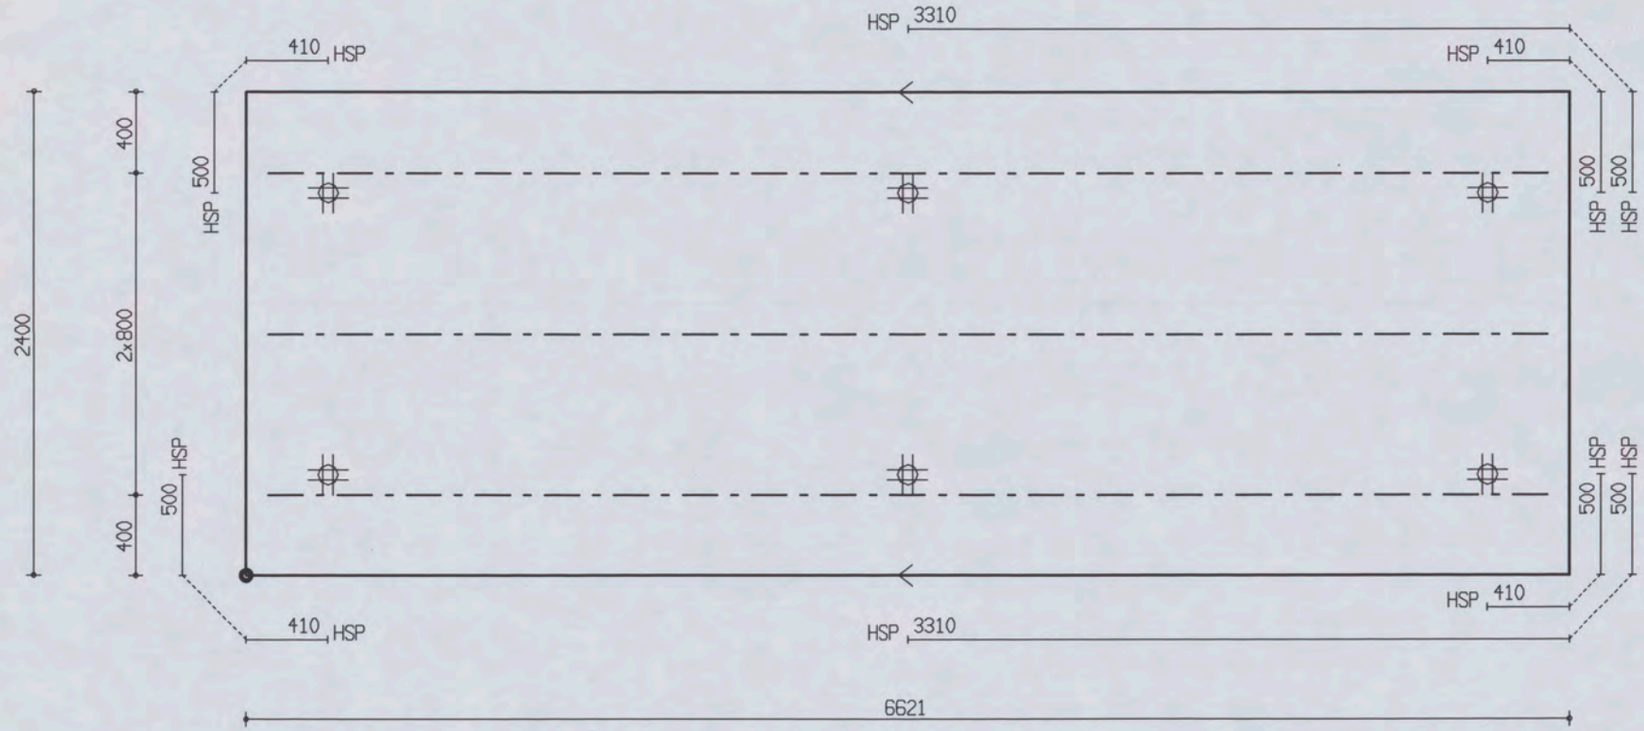

PROJ.NR.	3420

MALAFMETINGEN: 6621 x 2400

DATUM : 27-04-06	NET NAAM : 12$52	TRALIE TYPE	TRALIES	LANGS mm2/m1	DWARS mm2/m1	AANTAL	MERK
PLAATDIKTE: 70	WAP. HORZ.: 6-550	421					
DEKKING : 25	WAP. VERT.: 8-260	8 5 5					
BETONKWAL.: C35/45	SECTION : V650	MIL.KLASSE: 2	421-3-6400	0	0	1	2205

the scale towards document
Image Engineering Scan Reference Chart TE263 Serial No. 546
Patch Reference numbers on UTT

Oeterbeton VLOEREN Tekeningnaam: 3420_L07 ZAPLTSRV: 3.99

Shell Amsterdam

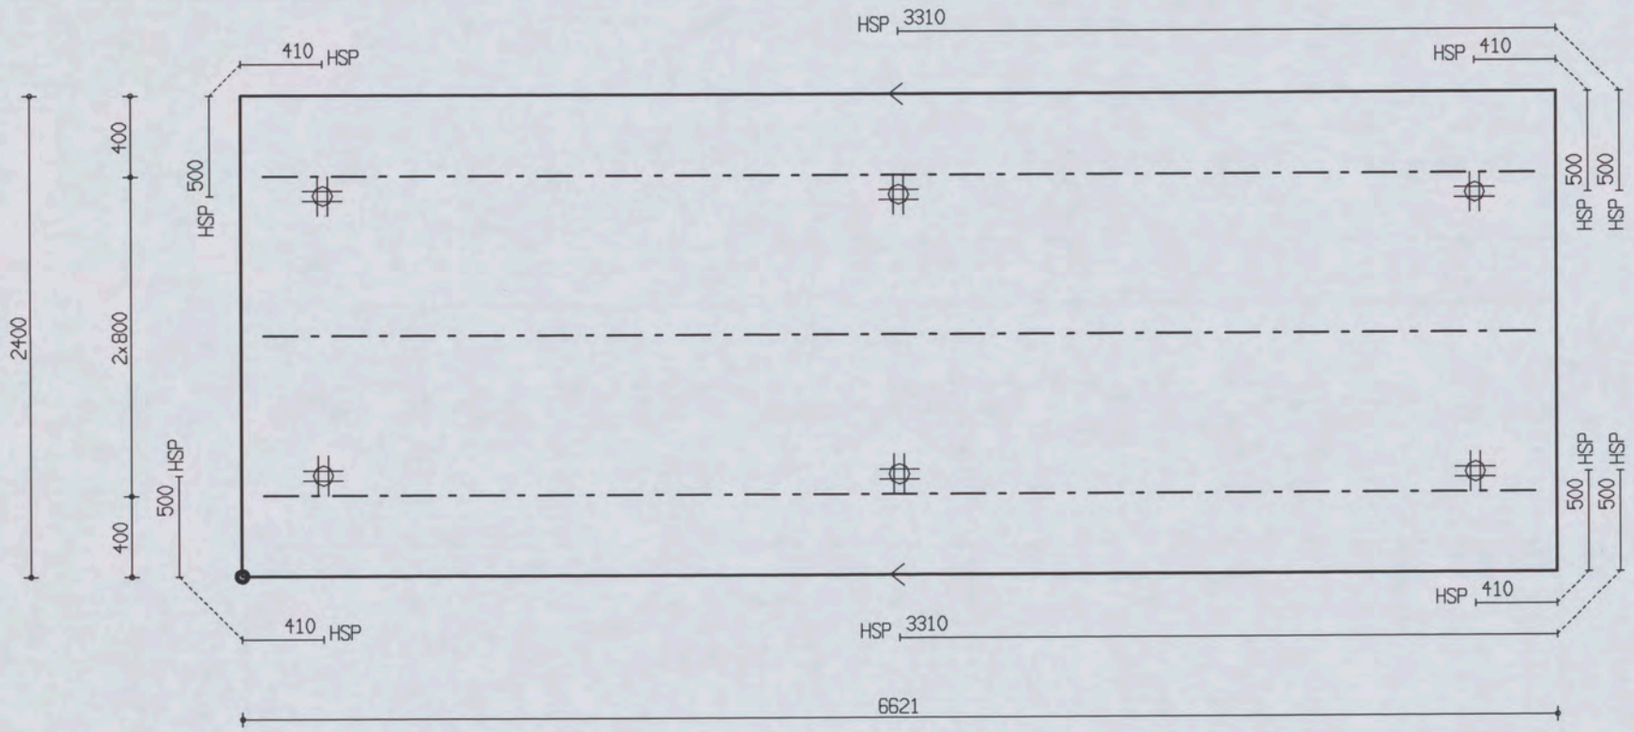

PROJ.NR.	3420							
DATUM : 27-04-06	NET NAAM : 12$52	TRALIE TYPE	TRALIES	LANGS mm2/m1	DWARS mm2/m1	AANTAL	MERK
PLAATDIKTE: 70	WAP. HORZ.: 6-550	421					
DEKKING : 25	WAP. VERT.: 8-260	8 5 5		0	0	1	2206
BETONKWAL.: C35/45	SECTION : V650	MIL.KLASSE: 2	421-3-6400				

MALAFMETINGEN: 6621 x 2400

Oeterbeton VLOEREN Tekeningnaam: 3420_L07 ZAPLTSRV: 3.99

Shell Amsterdam

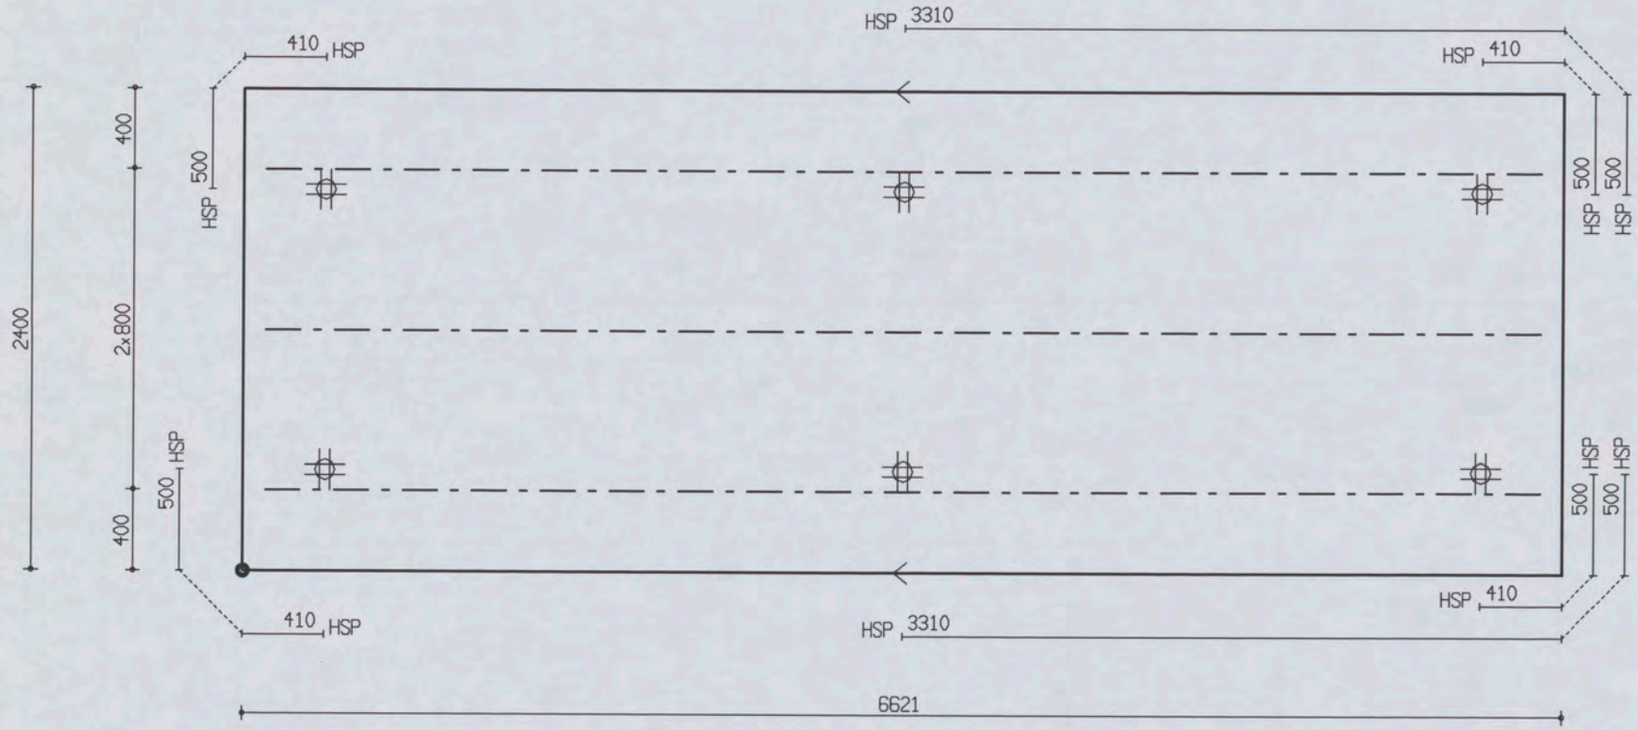

PROJ.NR.	3420

MALAFMETINGEN: 6621 x 2400

DATUM : 27-04-06	NET NAAM : 12$52	TRALIE TYPE			TRALIES	LANGS mm2/m1	DWARS mm2/m1	AANTAL	MERK
PLAATDIKTE: 70	WAP. HORZ.: 6-550	421							
DEKKING : 25	WAP. VERT.: 8-260	8	5	5					
BETONKWAL.: C35/45	SECTION : V650	MIL.KLASSE:	2		421-3-6400	0	0	1	2207

the scale towards document
Image Engineering Scan Reference Chart TE263 Serial No. 546
Patch Reference numbers on UTT

Oeterbeton VLOEREN Tekeningnaam : 3420_L07 ZAPLTSRV:3.99

Shell Amsterdam

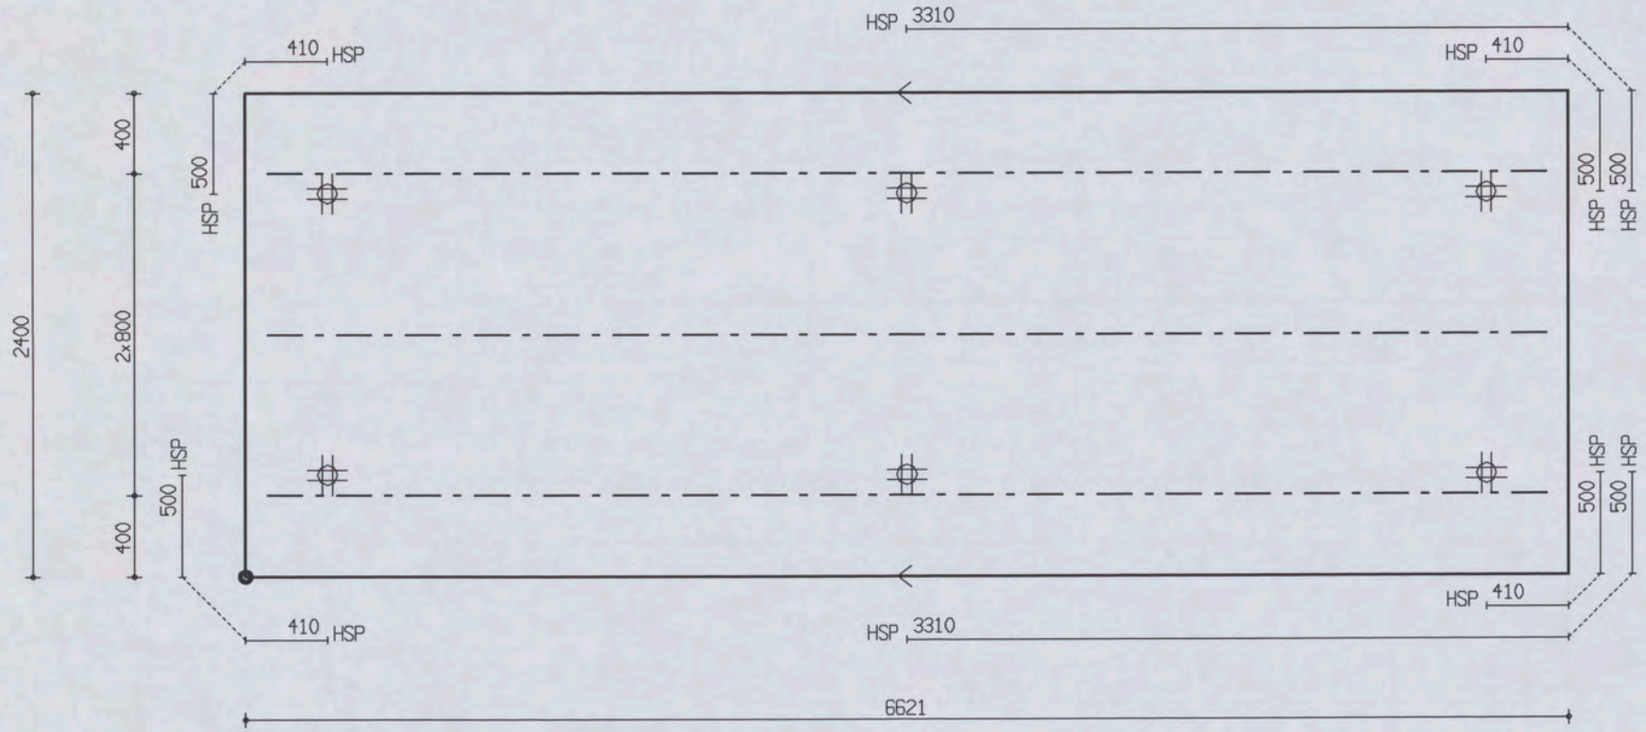

PROJ.NR.	3420							

MALAFMETINGEN: 6621 x 2400

DATUM : 27-04-06	NET NAAM : 12$52	TRALIE TYPE	TRALIES	LANGS mm2/m1	DWARS mm2/m1	AANTAL	MERK
PLAATDIKTE: 70	WAP. HORZ.: 6-550	421					
DEKKING : 25	WAP. VERT.: 8-260	8 5 5		0	0	1	2208
BETONKWAL.: C35/45	SECTION : V650	MIL.KLASSE: 2	421-3-6400				

the scale towards document
Image Engineering Scan Reference Chart TE263 Serial No. 546
Patch Reference numbers on UTT

Oeterbeton VLOEREN Tekeningnaam: 3420_L07 ZAPLTSAV:3.99

Shell Amsterdam

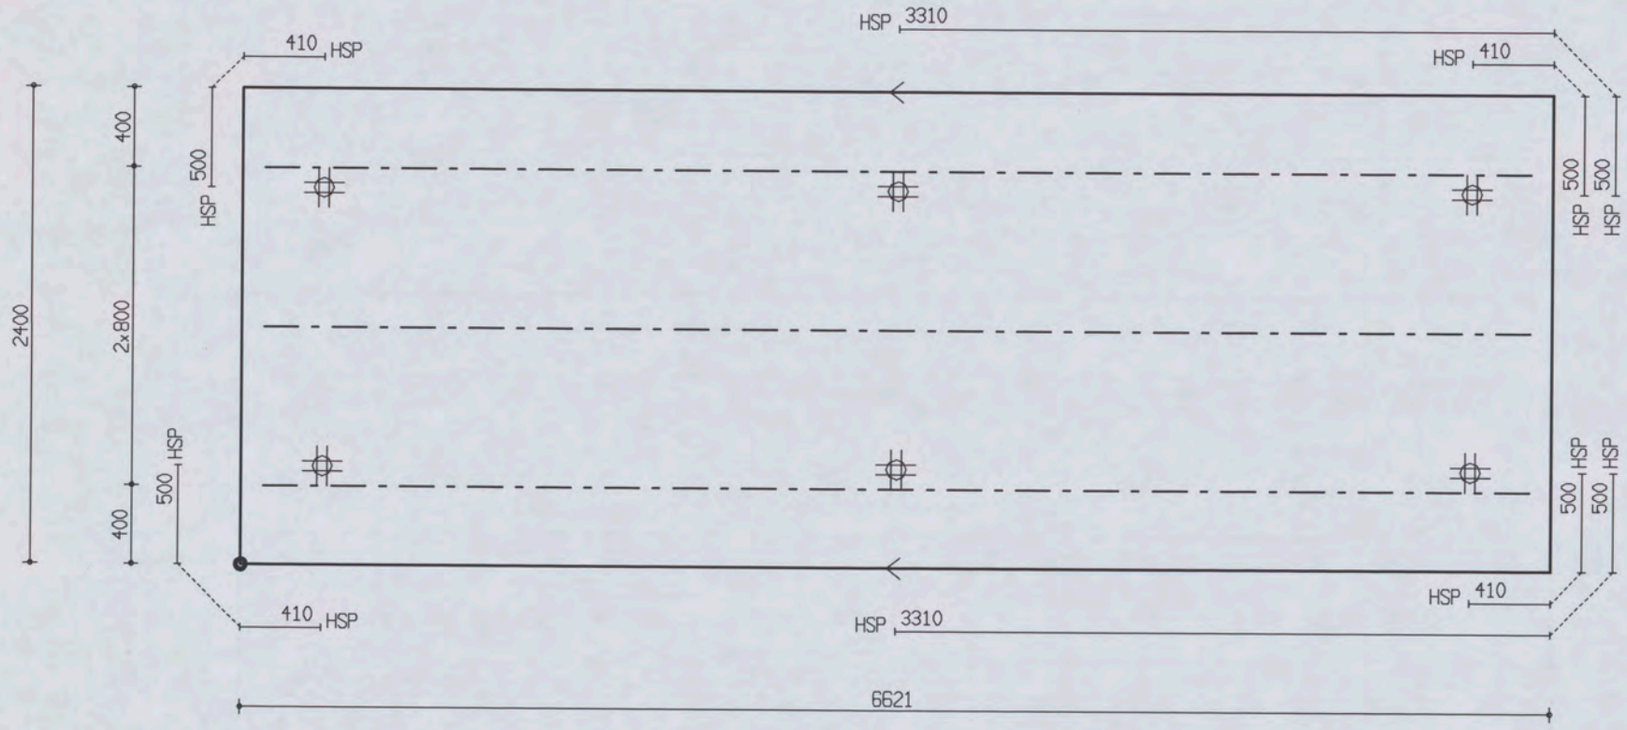

PROJ.NR.	3420

MALAFMETINGEN: 6621 x 2400

DATUM : 27-04-06	NET NAAM : 12$52	TRALIE TYPE			TRALIES	LANGS mm2/m1	DWARS mm2/m1	AANTAL	MERK
PLAATDIKTE: 70	WAP. HORZ.: 6-550	421							
DEKKING : 25	WAP. VERT.: 8-260	8	5	5					
BETONKWAL.: C35/45	SECTION : V650	MIL.KLASSE:		2	421-3-6400	0	0	1	2209

the scale towards document
Image Engineering Scan Reference Chart TE263 Serial No. 546
Patch Reference numbers on UTT

Oelerbeton VLOEREN Tekeningnaam: 3420_L07 ZAPLTSAV:3.99

Shell Amsterdam

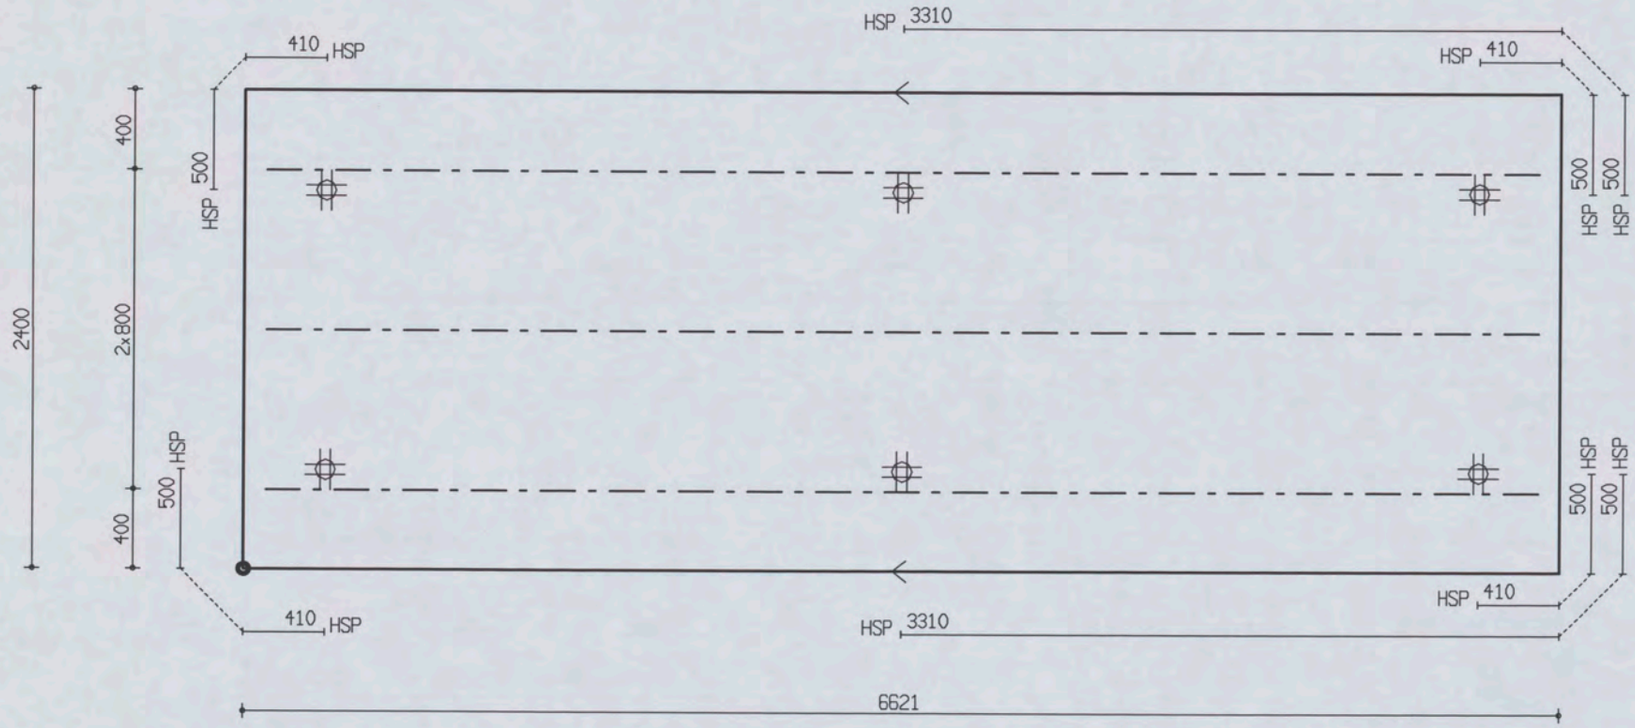

PROJ.NR.	3420

MALAFMETINGEN: 6621 x 2400

DATUM : 27-04-06	NET NAAM : 12$52	TRALIE TYPE	TRALIES	LANGS mm2/m1	DWARS mm2/m1	AANTAL	MERK
PLAATDIKTE: 70	WAP. HORZ.: 6-550	421					
DEKKING : 25	WAP. VERT.: 8-260	8 5 5					
BETONKWAL.: C35/45	SECTION : V650	MIL.KLASSE: 2	421-3-6400	0	0	1	2210

Oeterbeton VLOEREN Tekeningnaam: 3420_L07 ZAPLTSAV:3.99

Shell Amsterdam

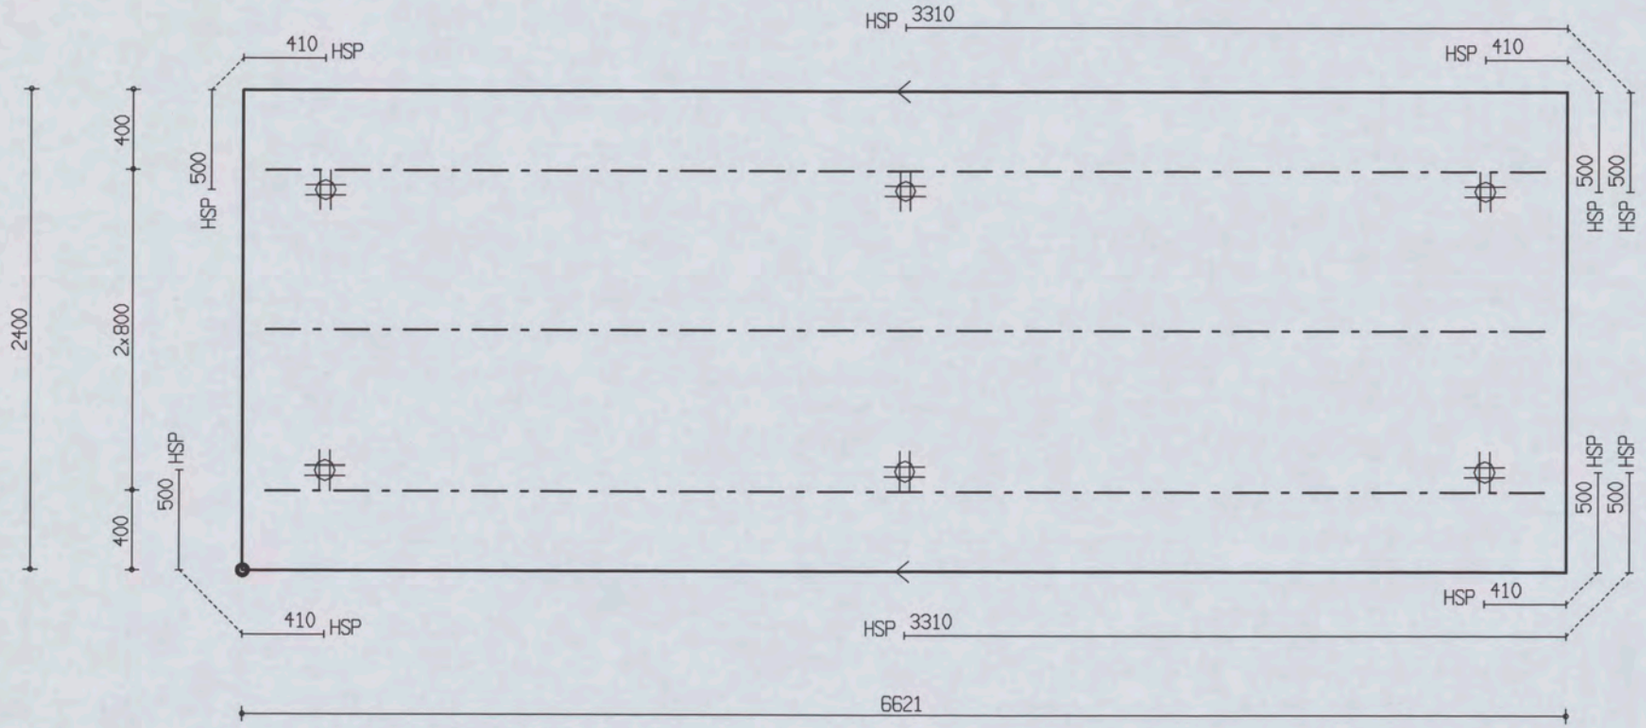

PROJ.NR.	3420

MALAFMETINGEN: 6621 x 2400

DATUM : 27-04-06	NET NAAM : 12$52	TRALIE TYPE			TRALIES	LANGS mm2/m1	DWARS mm2/m1	AANTAL	MERK
PLAATDIKTE: 70	WAP. HORZ.: 6-550	421							
DEKKING : 25	WAP. VERT.: 8-260	8	5	5					
BETONKWAL.: C35/45	SECTION : V650	MIL.KLASSE: 2			421-3-6400	0	0	1	2211

Oeterbeton VLOEREN Tekeningnaam: 3420_L07 ZAPLTSAV:3.99

Shell Amsterdam

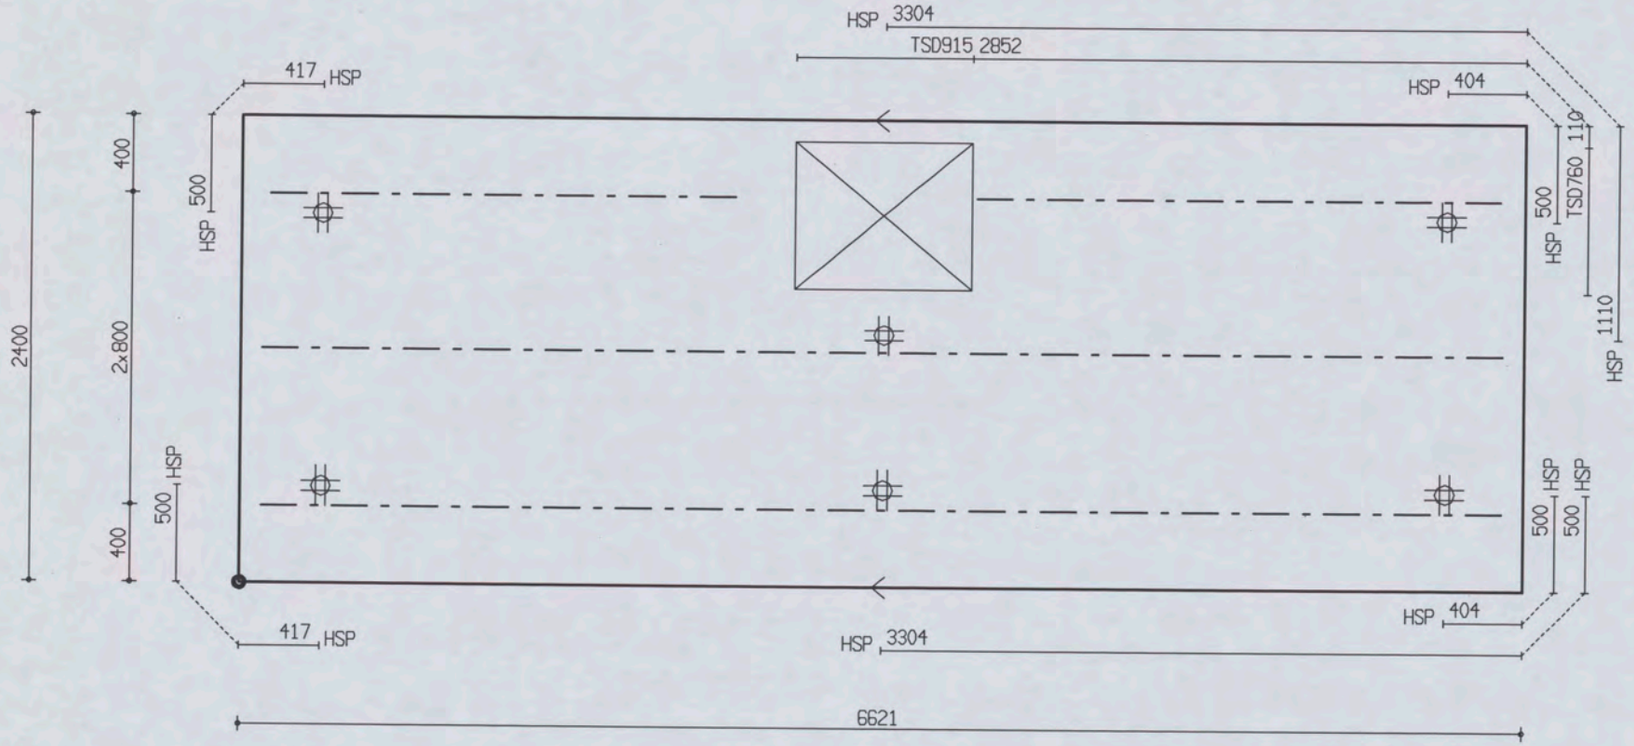

PROJ.NR.	3420

MALAFMETINGEN: 6621 x 2400

DATUM : 27-04-06	NET NAAM : 12$52	TRALIE TYPE	TRALIES	LANGS mm2/m1	DWARS mm2/m1	AANTAL	MERK
PLAATDIKTE: 70	WAP. HORZ.: 6-550	421	421-1-2700				
DEKKING : 25	WAP. VERT.: 8-260	8 5 5	421-1-2400	0	0	1	2212
BETONKWAL.: C35/45	SECTION : V650	MIL.KLASSE: 2	421-2-6400				

the scale towards document
Image Engineering Scan Reference Chart TE263 Serial No. 546
Patch Reference numbers on UTT

Oelerbeton VLOEREN Tekeningnaam: 3420_L07 ZAPLTSAV:3.99

Shell Amsterdam

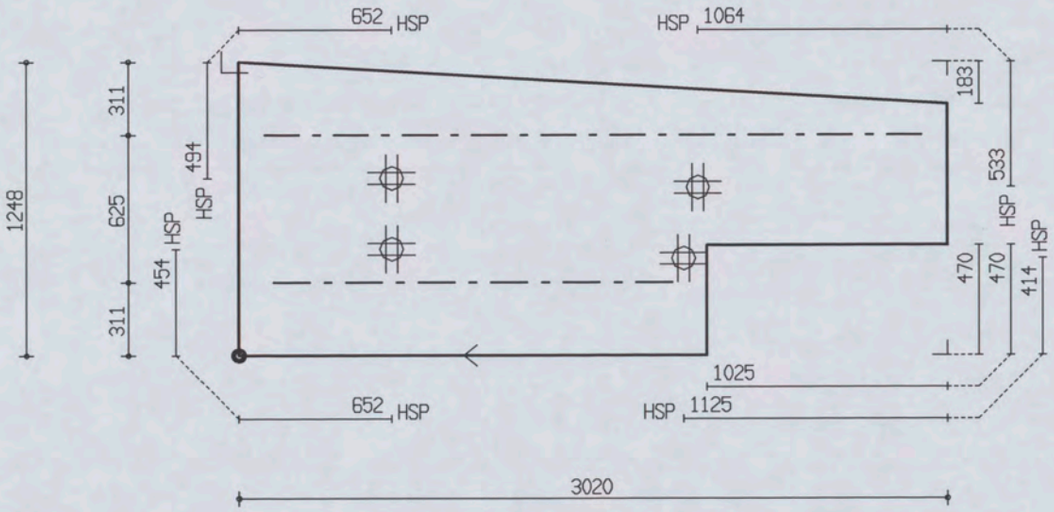

PROJ.NR.	3420

MALAFMETINGEN: 3020 x 1248

DATUM : 27-04-06	NET NAAM : 8$29	TRALIE TYPE	TRALIES	LANGS mm2/m1	DWARS mm2/m1	AANTAL	MERK
PLAATDIKTE: 70	WAP. HORZ.: 6-550	421	421-1-2800	0	0	1	2213
DEKKING : 25	WAP. VERT.: 6-393	8 5 5	421-1-1700				
BETONKWAL.: C35/45	SECTION : V651	MIL.KLASSE: 2					

the scale towards document
Image Engineering Scan Reference Chart TE263 Serial No. 546
Patch Reference numbers on UTT

Oelerbeton VLOEREN Tekeningnaam : 3420_L07 ZAPLTSAV:3.99

Shell Amsterdam

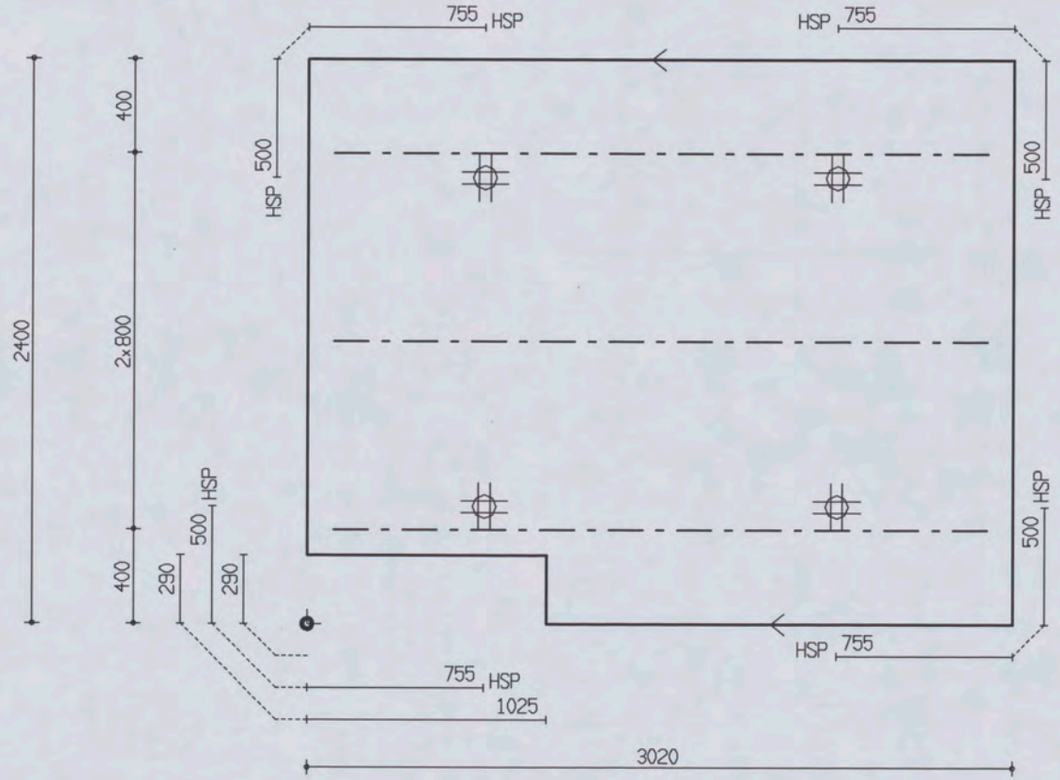

PROJ.NR.	3420

MALAFMETINGEN: 3020 x 2400

DATUM : 27-04-06	NET NAAM : 8$29	TRALIE TYPE	TRALIES	LANGS mm2/m1	DWARS mm2/m1	AANTAL	MERK
PLAATDIKTE: 70	WAP. HORZ.: 6-550	421					
DEKKING : 25	WAP. VERT.: 6-393	8 5 5					
BETONKWAL.: C35/45	SECTION : V651	MIL.KLASSE: 2	421-3-2800	0	0	1	2214

Oelerbeton VLOEREN Tekeningnaam: 3420_L07 ZAPLTSAV:3.99

Shell Amsterdam

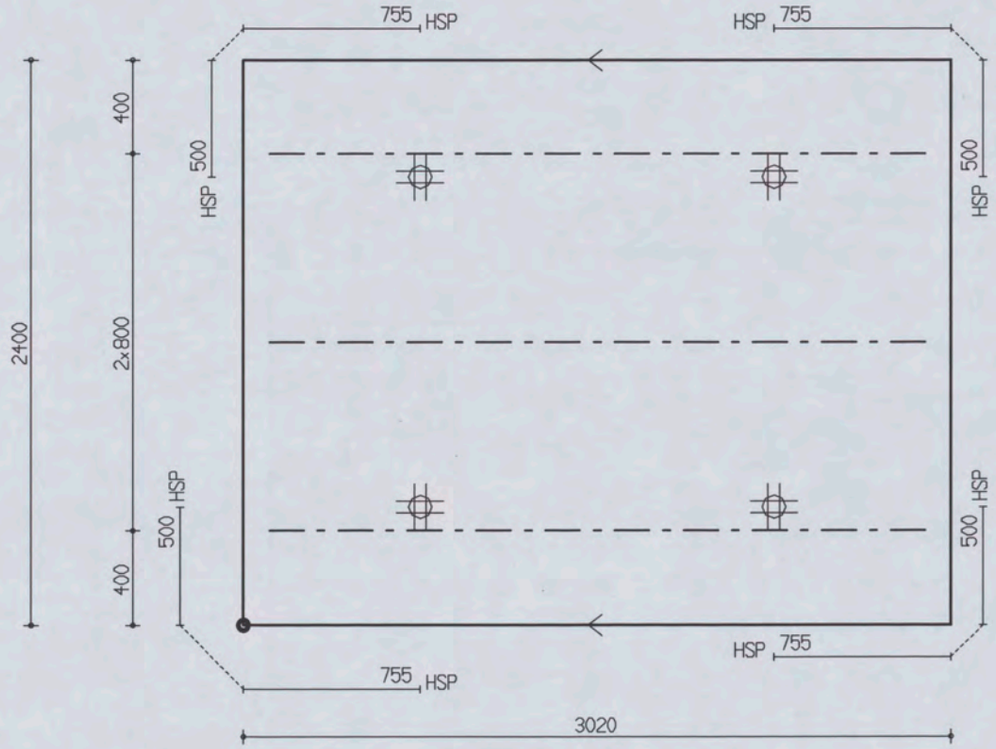

PROJ.NR.	3420

MALAFMETINGEN: 3020 x 2400

DATUM : 27-04-06	NET NAAM : 8$29	TRALIE TYPE			TRALIES	LANGS mm2/m1	DWARS mm2/m1	AANTAL	MERK
PLAATDIKTE: 70	WAP. HORZ.: 6-550	421							
DEKKING : 25	WAP. VERT.: 6-393	8	5	5					
BETONKWAL.: C35/45	SECTION : V651	MIL.KLASSE: 2			421-3-2800	0	0	1	2215

Oeterbeton VLOEREN Tekeningnaam : 3420_L07 ZAPLTSAV : 3.99

Shell Amsterdam

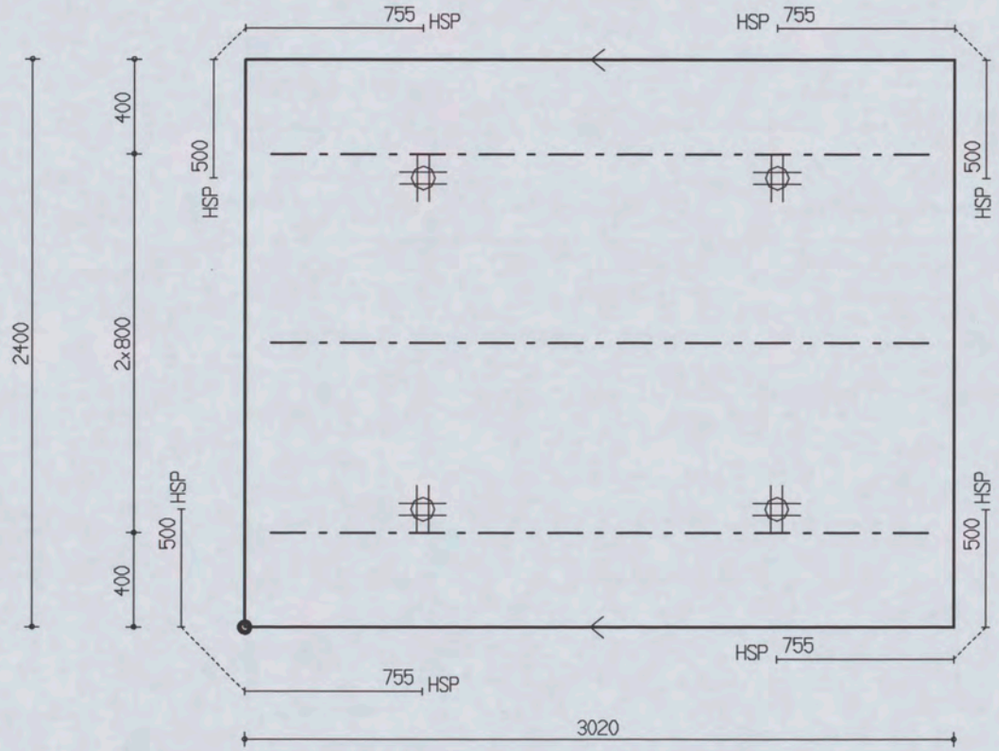

PROJ.NR.	3420

MALAFMETINGEN: 3020 x 2400

DATUM : 27-04-06	NET NAAM : 8$29	TRALIE TYPE	TRALIES	LANGS mm2/m1	DWARS mm2/m1	AANTAL	MERK
PLAATDIKTE: 70	WAP. HORZ.: 6-550	421					
DEKKING : 25	WAP. VERT.: 6-393	8 5 5					
BETONKWAL.: C35/45	SECTION : V651	MIL.KLASSE: 2	421-3-2800	0	0	1	2216

the scale towards document
Image Engineering Scan Reference Chart TE263 Serial No. 546
Patch Reference numbers on UTT

Oeterbeton VLOEREN Tekeningnaam: 3420_L07 ZAPLTSRV: 3.99

Shell Amsterdam

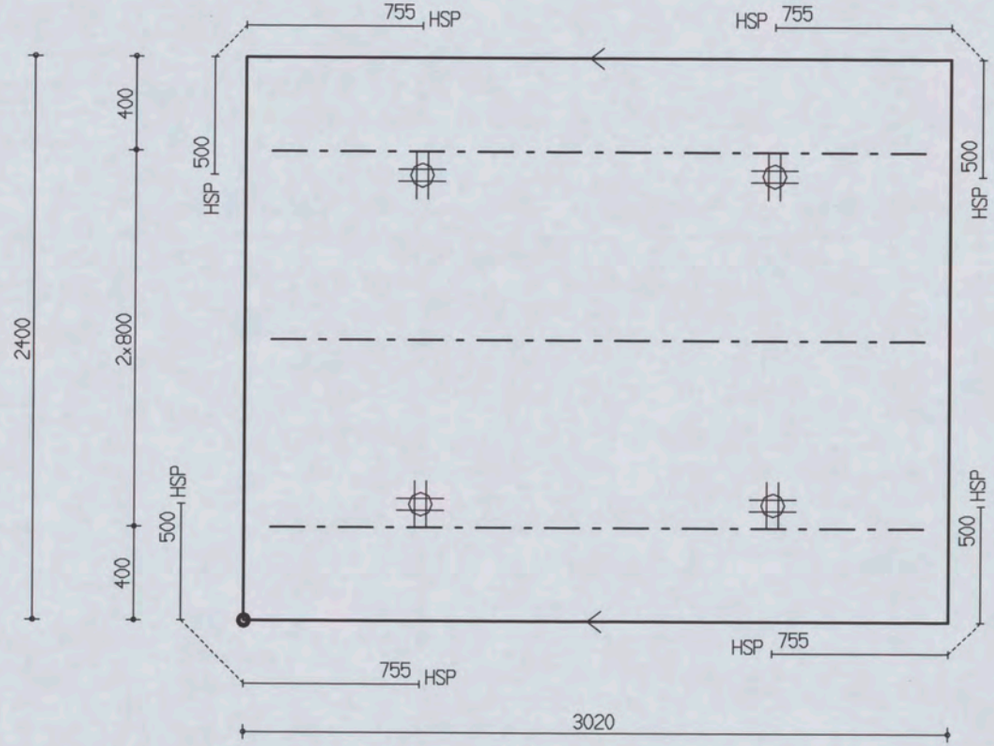

PROJ.NR.	3420

MALAFMETINGEN: 3020 x 2400

DATUM : 27-04-06	NET NAAM : 8$29	TRALIE TYPE	TRALIES	LANGS mm2/m1	DWARS mm2/m1	AANTAL	MERK
PLAATDIKTE: 70	WAP. HORZ.: 6-550	421					
DEKKING : 25	WAP. VERT.: 6-393	8 5 5	421-3-2800	0	0	1	2217
BETONKWAL.: C35/45	SECTION : V651	MIL.KLASSE: 2					

Oeterbeton VLOEREN Tekeningnaam: 3420_L07 ZAPLTSAV: 3.99

Shell Amsterdam

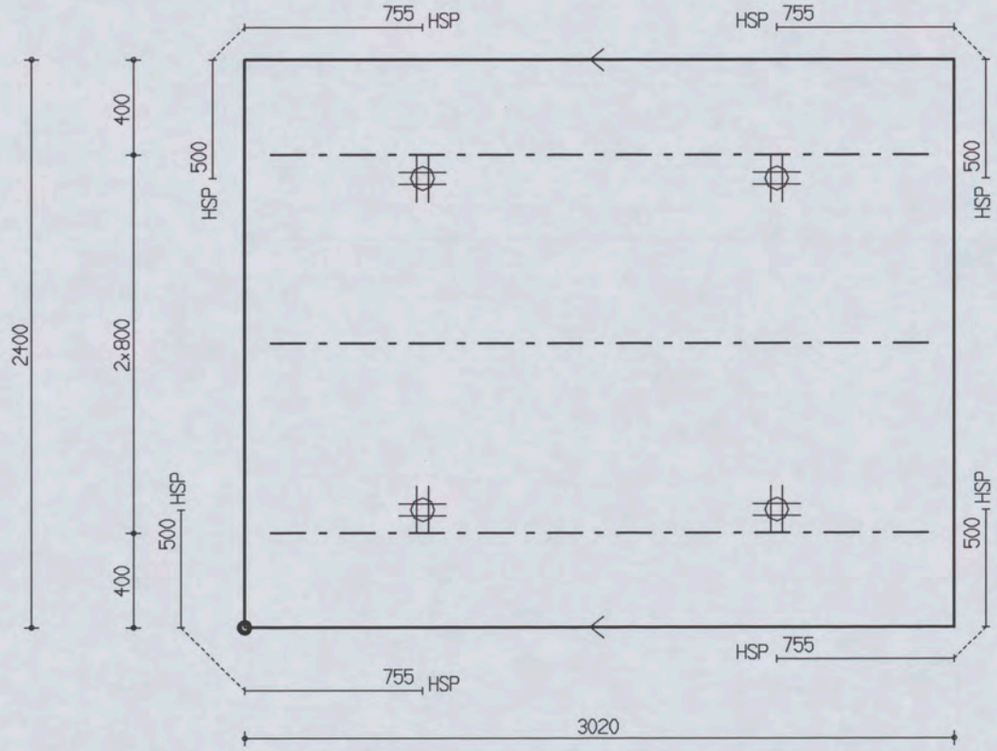

PROJ.NR.	3420

MALAFMETINGEN: 3020 x 2400

DATUM : 27-04-06	NET NAAM : 8$29	TRALIE TYPE	TRALIES	LANGS mm2/m1	DWARS mm2/m1	AANTAL	MERK
PLAATDIKTE: 70	WAP. HORZ.: 6-550	421					
DEKKING : 25	WAP. VERT.: 6-393	8 5 5					
BETONKWAL.: C35/45	SECTION : V651	MIL.KLASSE:	421-3-2800	0	0	1	2218

the scale towards document
Image Engineering Scan Reference Chart TE263 Serial No. 546
Patch Reference numbers on UTT

Oeterbeton VLOEREN Tekeningnaam: 3420_L07 ZAPLTSRV: 3.99

Shell Amsterdam

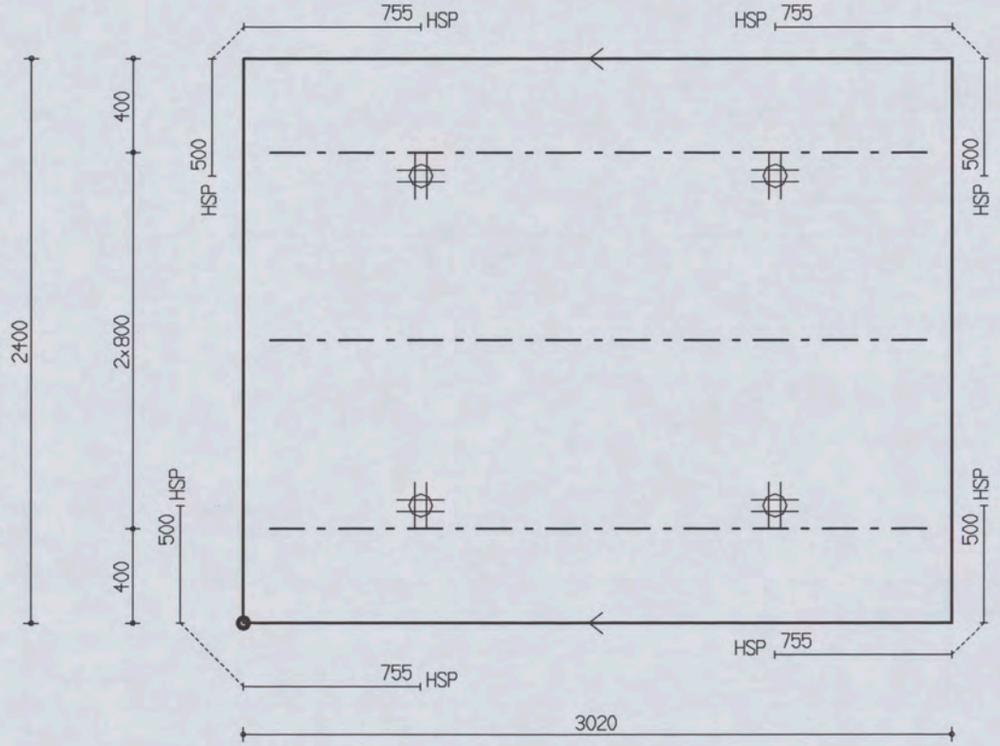

PROJ.NR.	3420

MALAFMETINGEN: 3020 x 2400

DATUM : 27-04-06	NET NAAM : 8$29	TRALIE TYPE			TRALIES	LANGS mm2/m1	DWARS mm2/m1	AANTAL	MERK
PLAATDIKTE: 70	WAP. HORZ.: 6-550	421							
DEKKING : 25	WAP. VERT.: 6-393	8	5	5					
BETONKWAL.: C35/45	SECTION : V651	MIL.KLASSE: 2			421-3-2800	0	0	1	2219

Oeterbeton VLOEREN Tekeningnaam: 3420_L07 ZAPLTSAV: 3.99

Shell Amsterdam

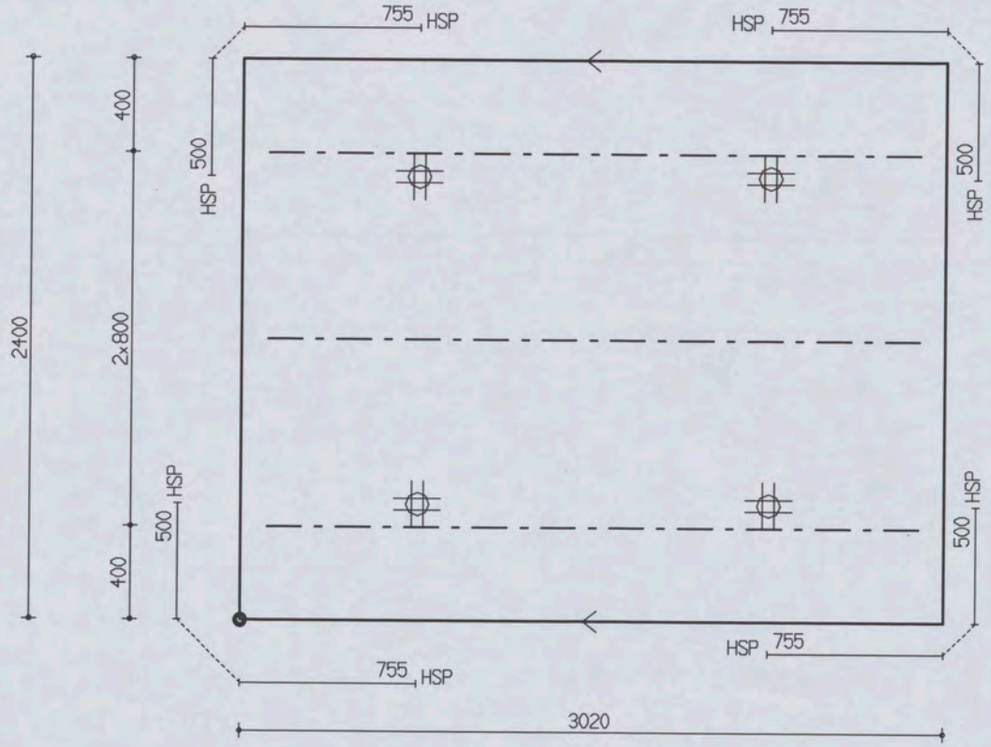

PROJ.NR.	3420

MALAFMETINGEN: 3020 x 2400

DATUM : 27-04-06	NET NAAM : 8$29	TRALIE TYPE	TRALIES	LANGS mm2/m1	DWARS mm2/m1	AANTAL	MERK
PLAATDIKTE: 70	WAP. HORZ.: 6-550	421					
DEKKING : 25	WAP. VERT.: 6-393	8 5 5					
BETONKWAL.: C35/45	SECTION : V651	MIL.KLASSE: 2	421-3-2800	0	0	1	2220

the scale towards document
Image Engineering Scan Reference Chart TE263 Serial No. 546
Patch Reference numbers on UTT

Oeterbeton VLOEREN Tekeningnaam : 3420_L07 ZAPLTSAV:3.99

Shell Amsterdam

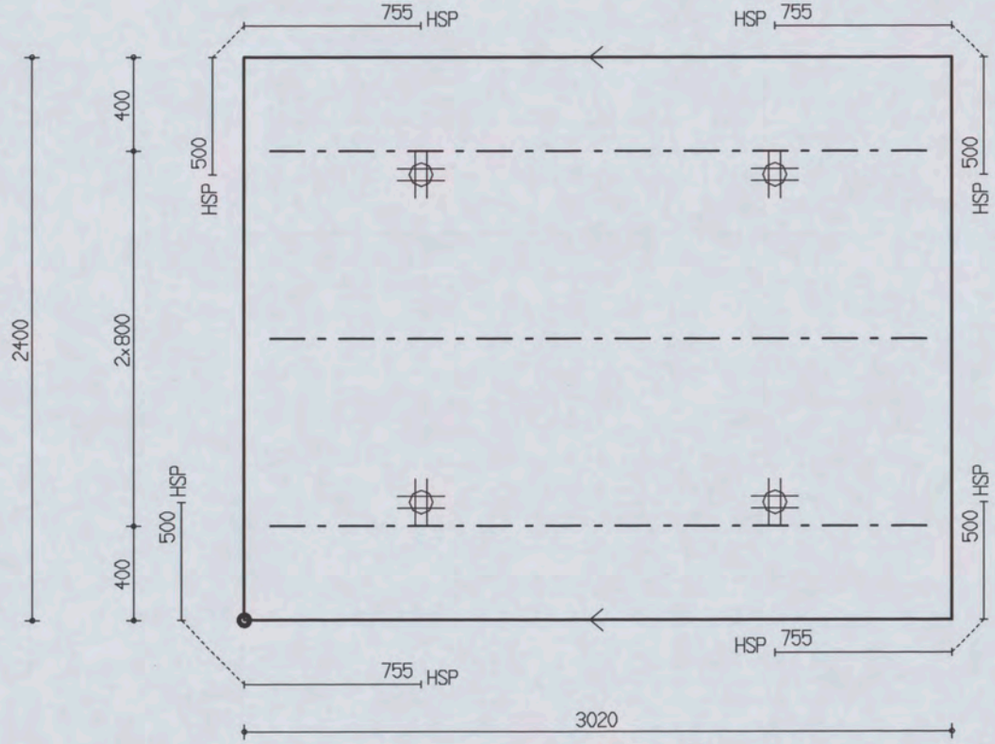

PROJ.NR.	3420

MALAFMETINGEN: 3020 x 2400

DATUM : 27-04-06	NET NAAM : 8$29	TRALIE TYPE			TRALIES	LANGS mm2/m1	DWARS mm2/m1	AANTAL	MERK
PLAATDIKTE: 70	WAP. HORZ.: 6-550	421							
DEKKING : 25	WAP. VERT.: 6-393	8	5	5					
BETONKWAL.: C35/45	SECTION : V651	MIL.KLASSE: 2			421-3-2800	0	0	1	2221

the scale towards document
Image Engineering Scan Reference Chart TE263 Serial No. 546
Patch Reference numbers on UTT

Oeterbeton VLOEREN Tekeningnaam: 3420_L07 ZAPLTSAV:3.99

Shell Amsterdam

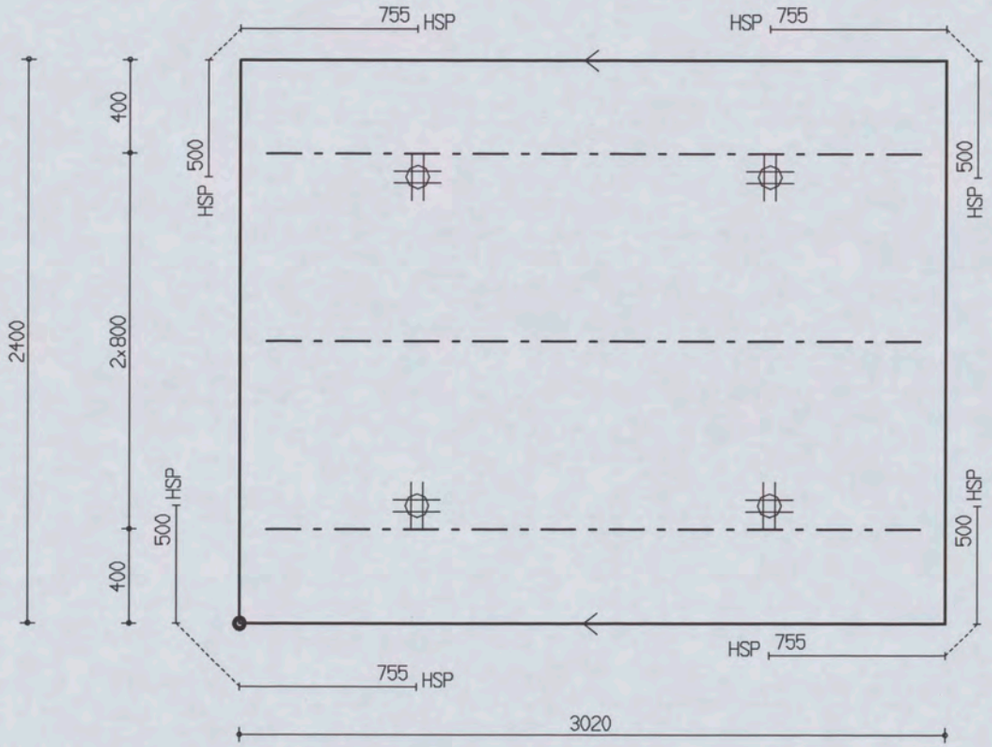

PROJ.NR.	3420

MALAFMETINGEN: 3020 x 2400

DATUM : 27-04-06	NET NAAM : 8$29	TRALIE TYPE	TRALIES	LANGS mm2/m1	DWARS mm2/m1	AANTAL	MERK
PLAATDIKTE: 70	WAP. HORZ.: 6-550	421					
DEKKING : 25	WAP. VERT.: 6-393	8 5 5	421-3-2800	0	0	1	2222
BETONKWAL.: C35/45	SECTION : V651	MIL.KLASSE: 2					

Oelerbeton VLOEREN Tekeningnaam: 3420_L07 ZAPLTSAV: 3.99

Shell Amsterdam

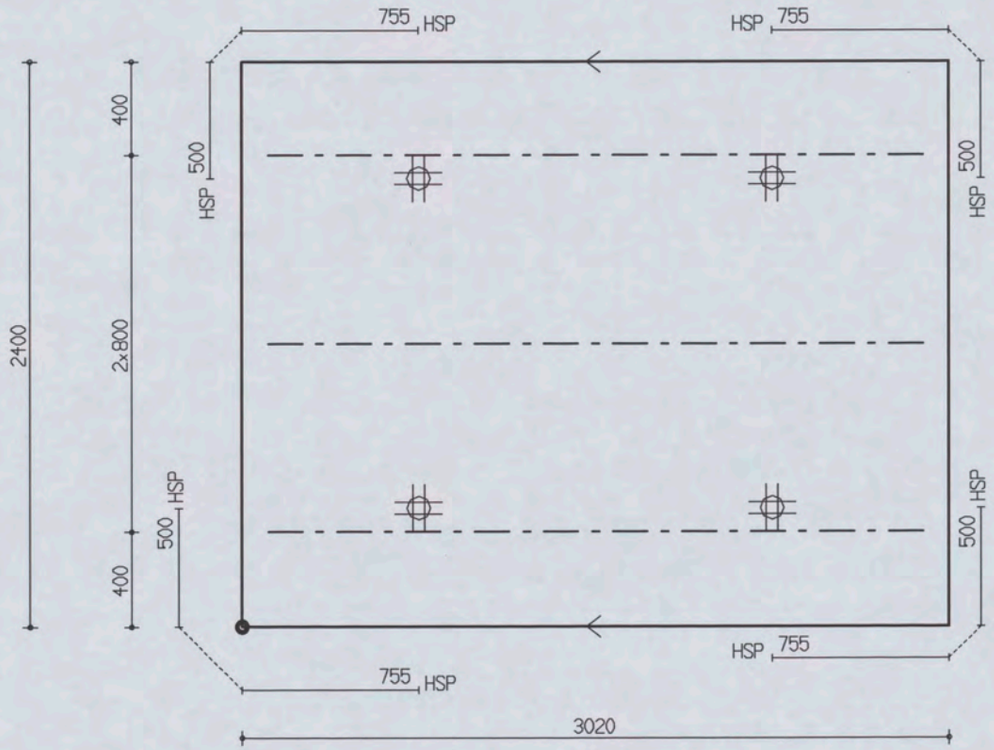

PROJ.NR.	3420

MALAFMETINGEN: 3020 x 2400

DATUM : 27-04-06	NET NAAM : 8$29	TRALIE TYPE	TRALIES	LANGS mm2/m1	DWARS mm2/m1	AANTAL	MERK
PLAATDIKTE: 70	WAP. HORZ.: 6-550	421					
DEKKING : 25	WAP. VERT.: 6-393	8 5 5		0	0	1	2223
BETONKWAL.: C35/45	SECTION : V651	MIL.KLASSE: 2	421-3-2800				

Oeterbeton VLOEREN Tekeningnaam: 3420_L07 ZAPLTSRV:3.99

Shell Amsterdam

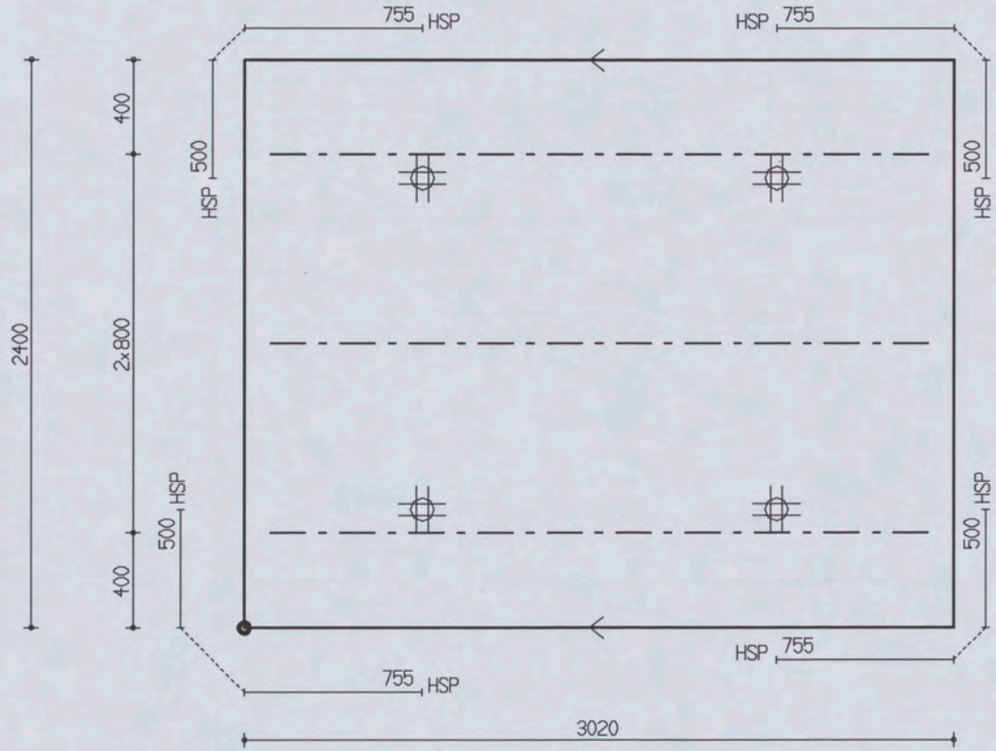

PROJ.NR.	3420

MALAFMETINGEN: 3020 x 2400

DATUM : 27-04-06	NET NAAM : 8$29	TRALIE TYPE	TRALIES	LANGS mm2/m1	DWARS mm2/m1	AANTAL	MERK
PLAATDIKTE: 70	WAP. HORZ.: 6-550	421					
DEKKING : 25	WAP. VERT.: 6-393	8 5 5					
BETONKWAL.: C35/45	SECTION : V651	MIL.KLASSE: 2	421-3-2800	0	0	1	2224

the scale towards document
Image Engineering Scan Reference Chart TE263 Serial No. 546
Patch Reference numbers on UIT

Oeterbeton VLOEREN Tekeningnaam: 3420_L07 ZAPLTSAV:3.99

Shell Amsterdam

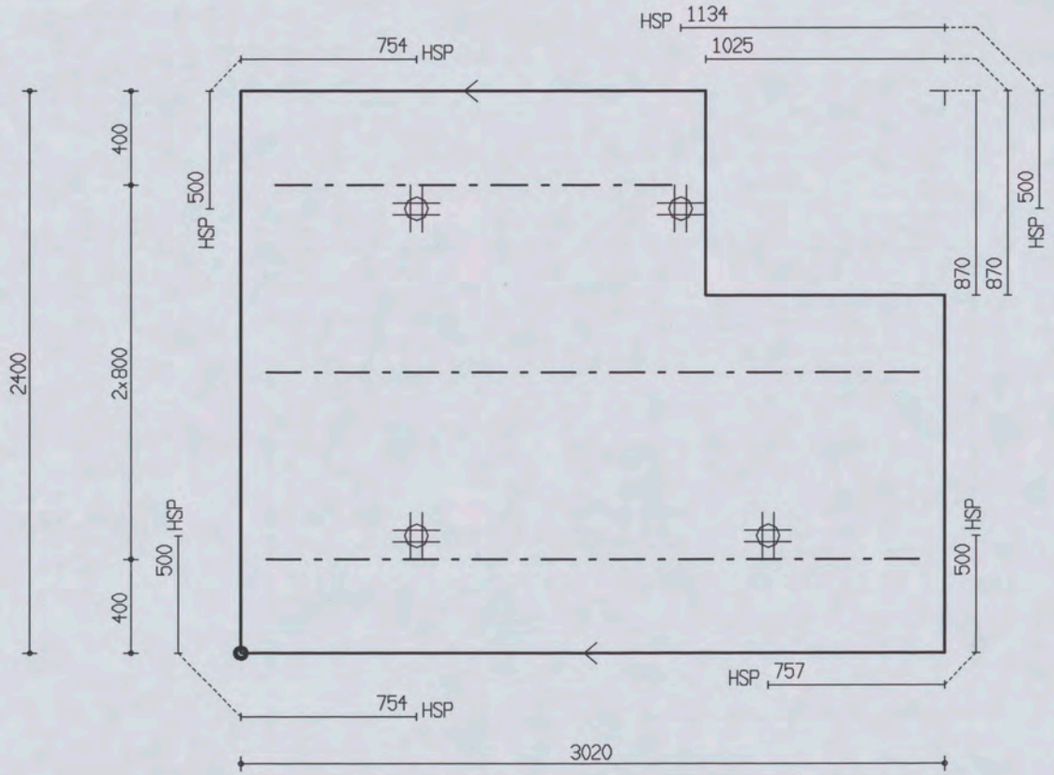

PROJ.NR.	3420

MALAFMETINGEN: 3020 x 2400

DATUM : 27-04-06	NET NAAM : 8$29	TRALIE TYPE			TRALIES	LANGS mm2/m1	DWARS mm2/m1	AANTAL	MERK
PLAATDIKTE: 70	WAP. HORZ.: 6-550	421							
DEKKING : 25	WAP. VERT.: 6-393	8	5	5	421-1-1700 421-2-2800	0	0	1	2225
BETONKWAL.: C35/45	SECTION : V651	MIL.KLASSE: 2							

the scale towards document
Image Engineering Scan Reference Chart TE263 Serial No. 546
Patch Reference numbers on UTT

Oeterbeton VLOEREN Tekeningnaam: 3420_L07 ZAPLTSAV:3.99

Shell Amsterdam

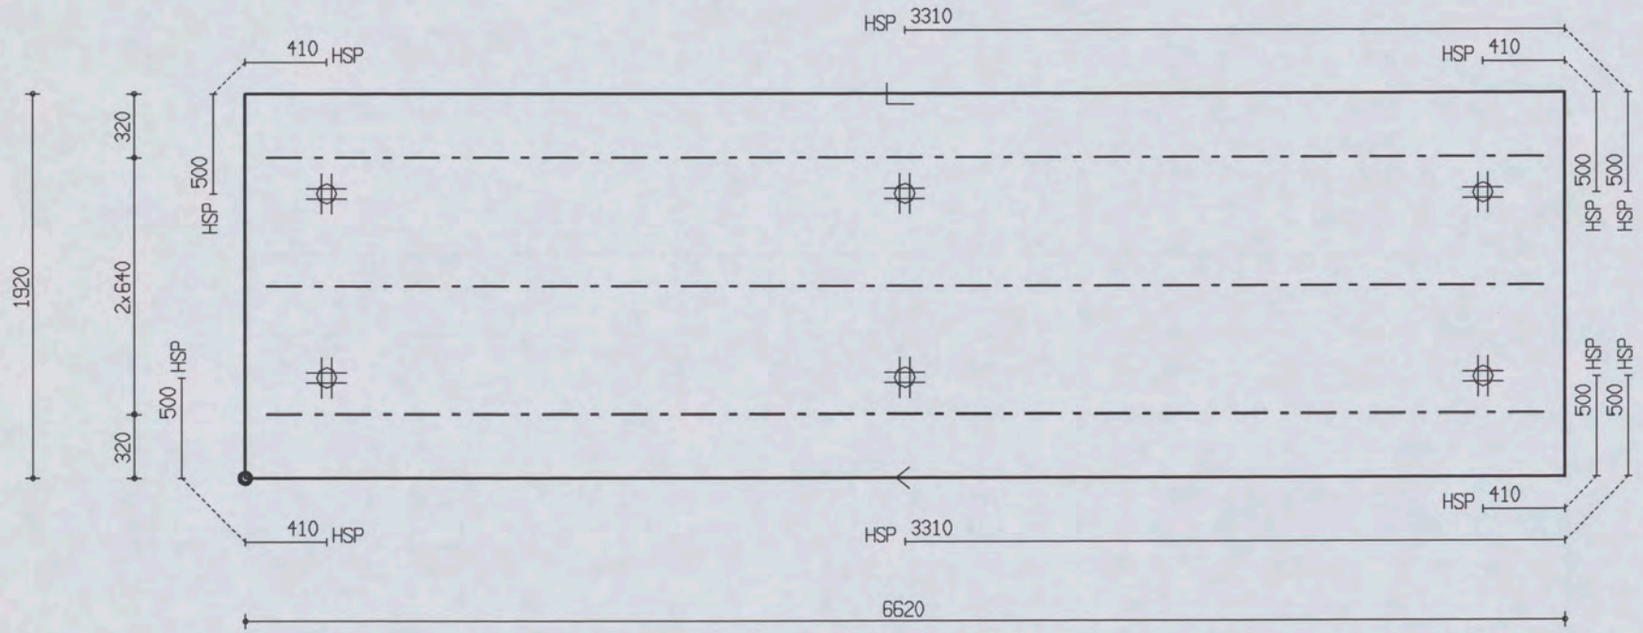

PROJ.NR.	3420

MALAFMETINGEN: 6620 x 1920

DATUM : 27-04-06	NET NAAM : 12$52	TRALIE TYPE	TRALIES	LANGS mm2/m1	DWARS mm2/m1	AANTAL	MERK
PLAATDIKTE: 70	WAP. HORZ.: 6-550	421					
DEKKING : 25	WAP. VERT.: 8-260	8 5 5		0	0	1	2226
BETONKWAL.: C35/45	SECTION : V652	MIL.KLASSE: 2	421-3-6400				

Oeterbeton VLOEREN Tekeningnaam: 3420_L07 ZAPLTSAV:3.99

Shell Amsterdam

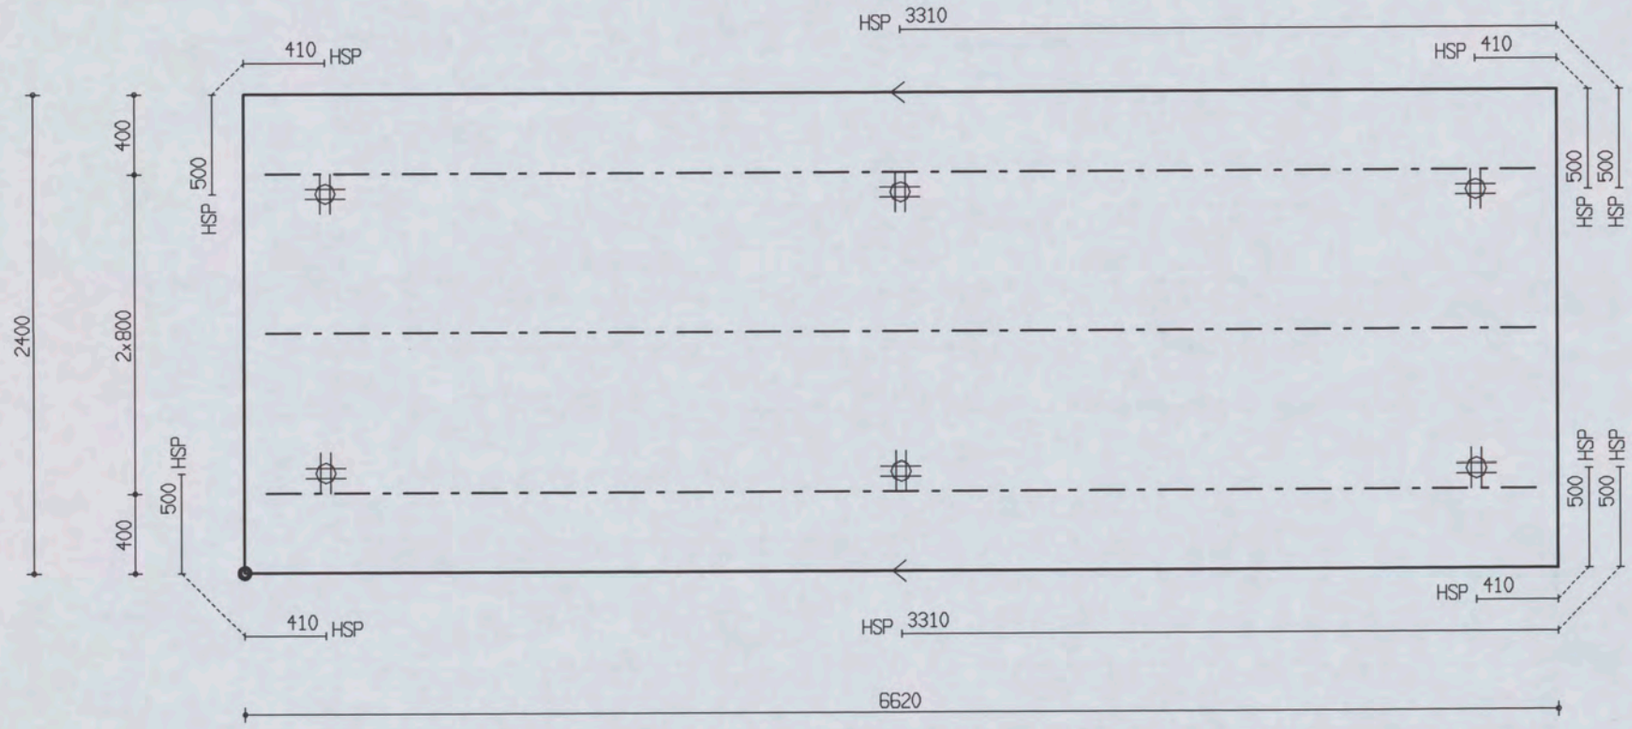

PROJ.NR.	3420

MALAFMETINGEN: 6620 x 2400

DATUM : 27-04-06	NET NAAM : 12$52	TRALIE TYPE	TRALIES	LANGS mm2/m1	DWARS mm2/m1	AANTAL	MERK
PLAATDIKTE: 70	WAP. HORZ.: 6-550	421					
DEKKING : 25	WAP. VERT.: 8-260	8 5 5					
BETONKWAL.: C35/45	SECTION : V652	MIL.KLASSE: 2	421-3-6400	0	0	1	2227

the scale towards document
Image Engineering Scan Reference Chart TE263 Serial No. 546
Patch Reference numbers on UTT

Oeterbeton VLOEREN Tekeningnaam: 3420_L07 ZAPLTSRV: 3.99

Shell Amsterdam

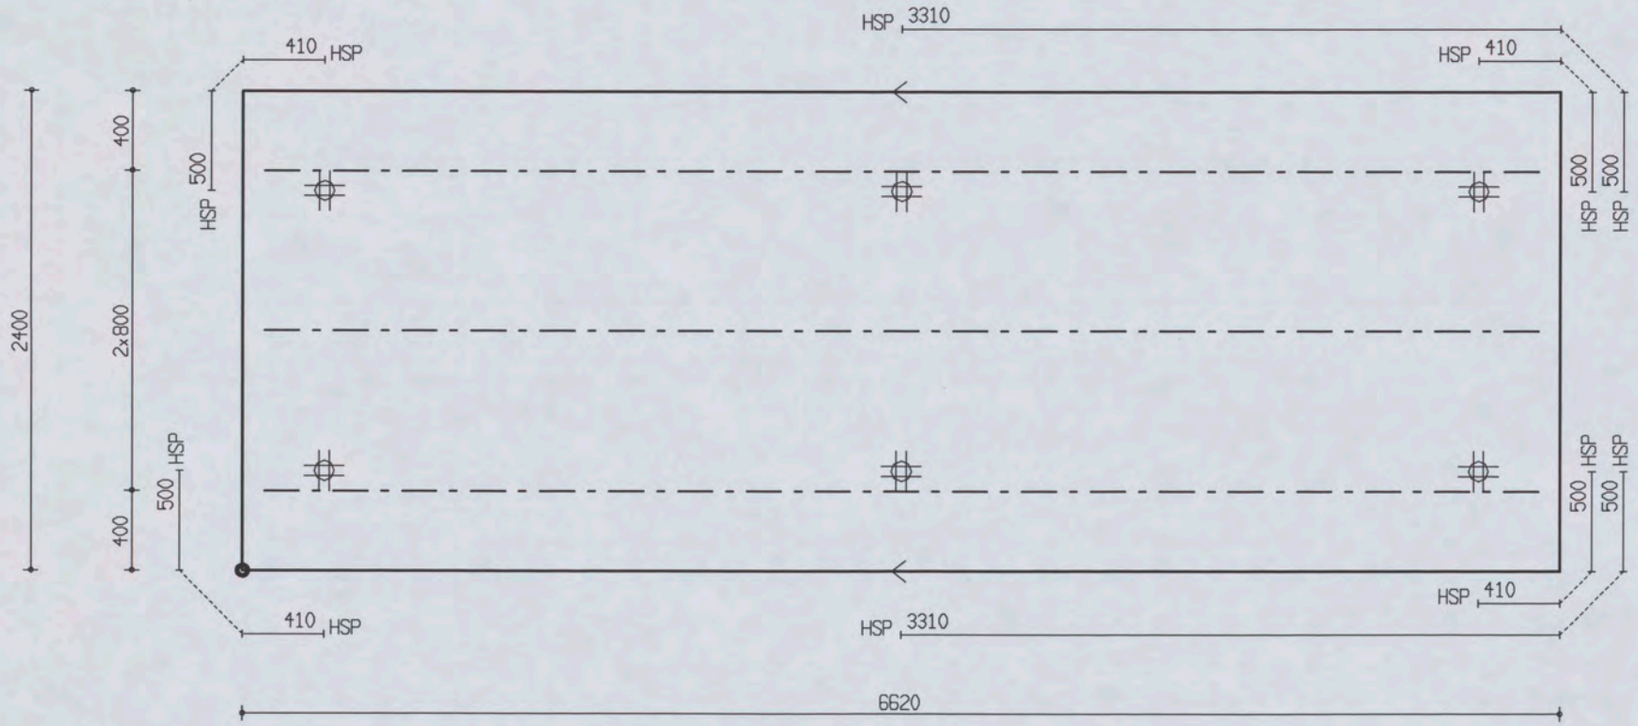

PROJ.NR.	3420

MALAFMETINGEN: 6620 x 2400

DATUM : 27-04-06	NET NAAM : 12$52	TRALIE TYPE	TRALIES	LANGS mm2/m1	DWARS mm2/m1	AANTAL	MERK
PLAATDIKTE: 70	WAP. HORZ.: 6-550	421					
DEKKING : 25	WAP. VERT.: 8-260	8 5 5					
BETONKWAL.: C35/45	SECTION : V652	MIL.KLASSE: 2	421-3-6400	0	0	1	2228

the scale towards document
Image Engineering Scan Reference Chart TE263 Serial No. 546
Patch Reference numbers on UTT

Oeterbeton VLOEREN Tekeningnaam: 3420_L07 ZAPLTSRV:3.99

Shell Amsterdam

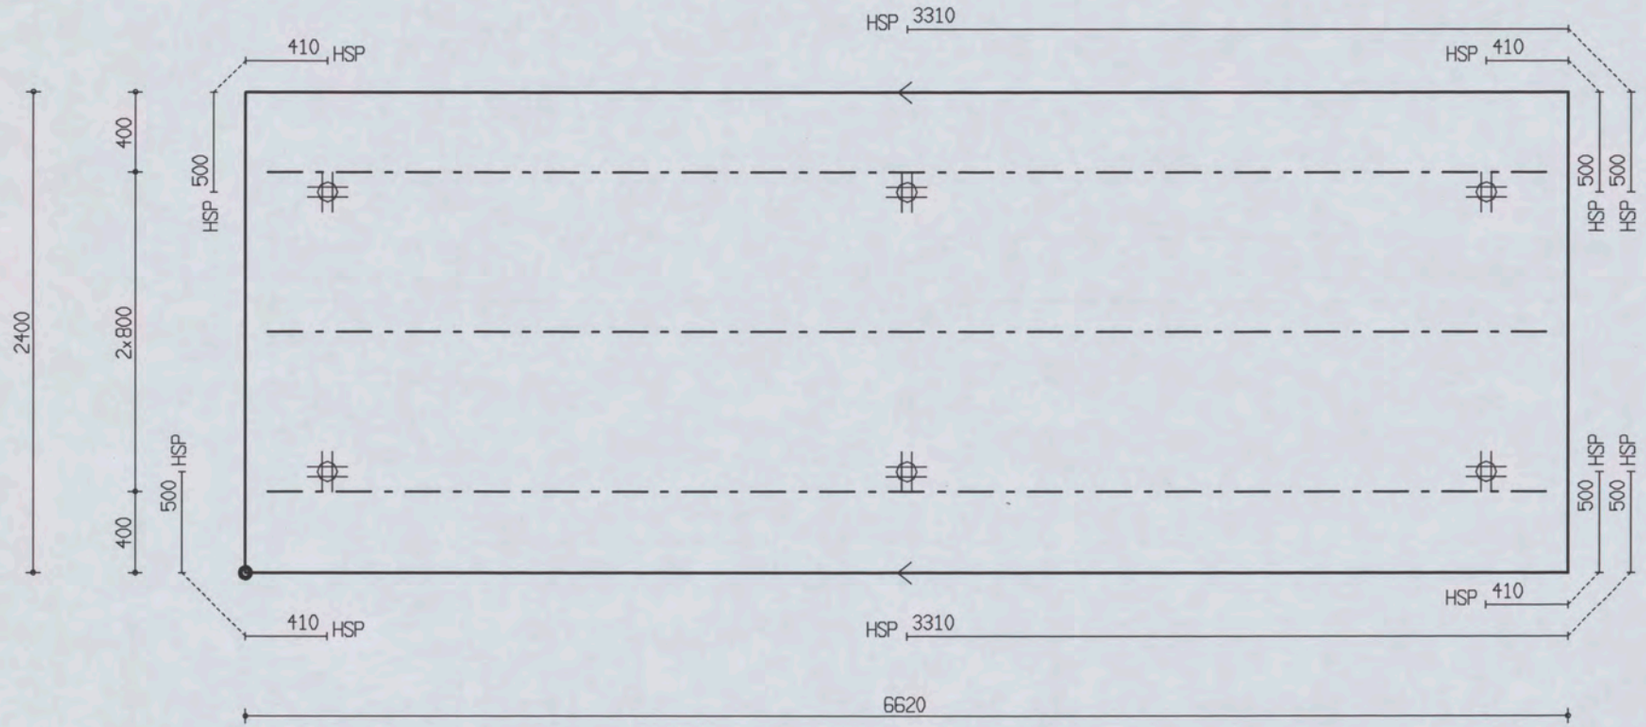

PROJ.NR.	3420

MALAFMETINGEN: 6620 x 2400

DATUM : 27-04-06	NET NAAM : 12$52	TRALIE TYPE			TRALIES	LANGS mm2/m1	DWARS mm2/m1	AANTAL	MERK
PLAATDIKTE: 70	WAP. HORZ.: 6-550	421							
DEKKING : 25	WAP. VERT.: 8-260	8	5	5					
BETONKWAL.: C35/45	SECTION : V652	MIL.KLASSE: 2			421-3-6400	0	0	1	2229

the scale towards document
Image Engineering Scan Reference Chart TE263 Serial No. 546
Patch Reference numbers on UIT
C1 B1 A1 C2 B2 A2 B5 A5 20 18 17 16 11
10 09 03 02 01 C7 B7 A7 C8 B8 A8 C9 B9

Oeterbeton VLOEREN Tekeningnaam: 3420_L07 ZAPLTSRV:3.99

Shell Amsterdam

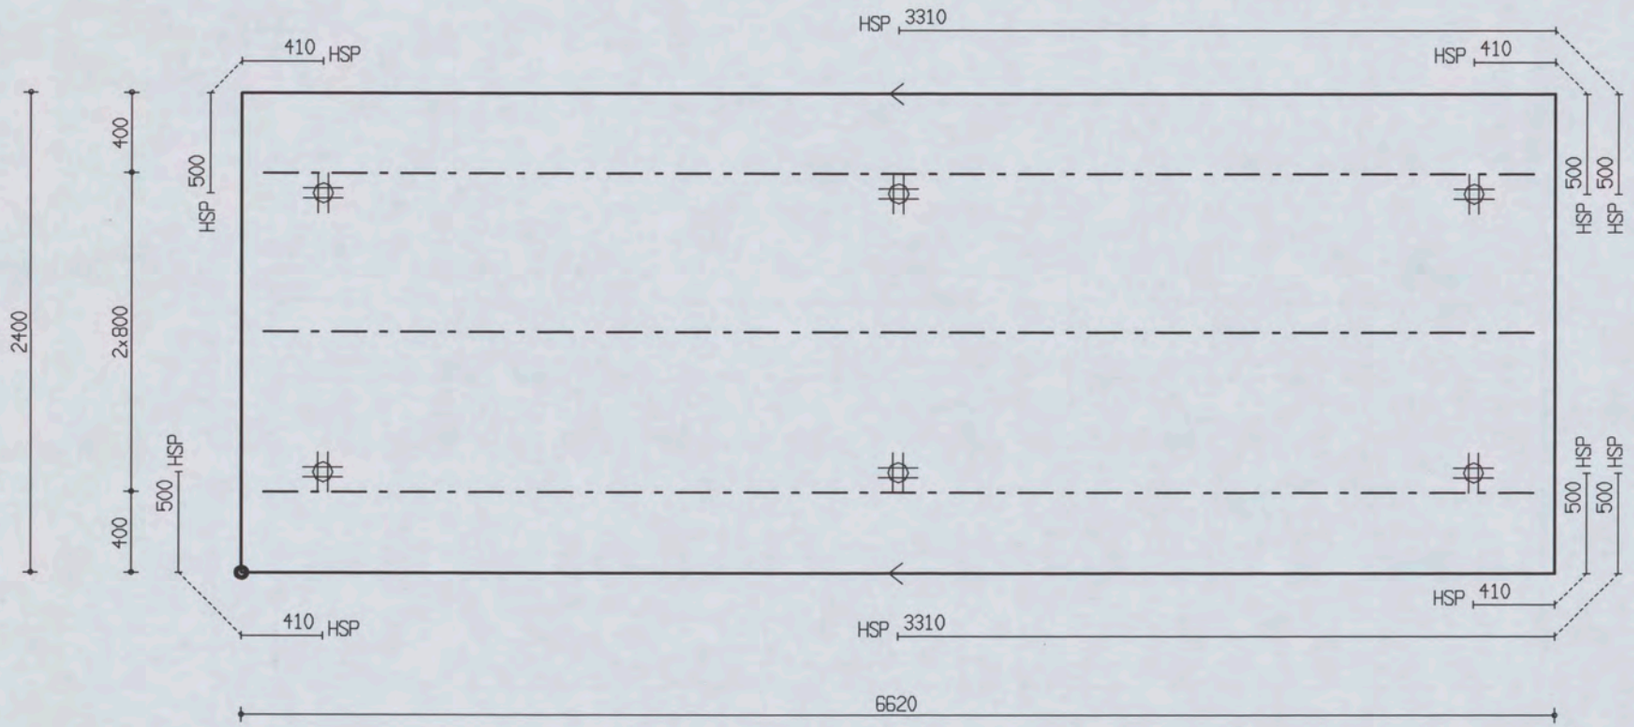

PROJ.NR.	3420

MALAFMETINGEN: 6620 x 2400

DATUM : 27-04-06	NET NAAM : 12$52	TRALIE TYPE	TRALIES	LANGS mm2/m1	DWARS mm2/m1	AANTAL	MERK
PLAATDIKTE: 70	WAP. HORZ.: 6-550	421					
DEKKING : 25	WAP. VERT.: 8-260	8 5 5	421-3-6400	0	0	1	2230
BETONKWAL.: C35/45	SECTION : V652	MIL.KLASSE: 2					

Oeterbeton VLOEREN Tekeningnaam: 3420_L07 ZAPLTSRV: 3.99

Shell Amsterdam

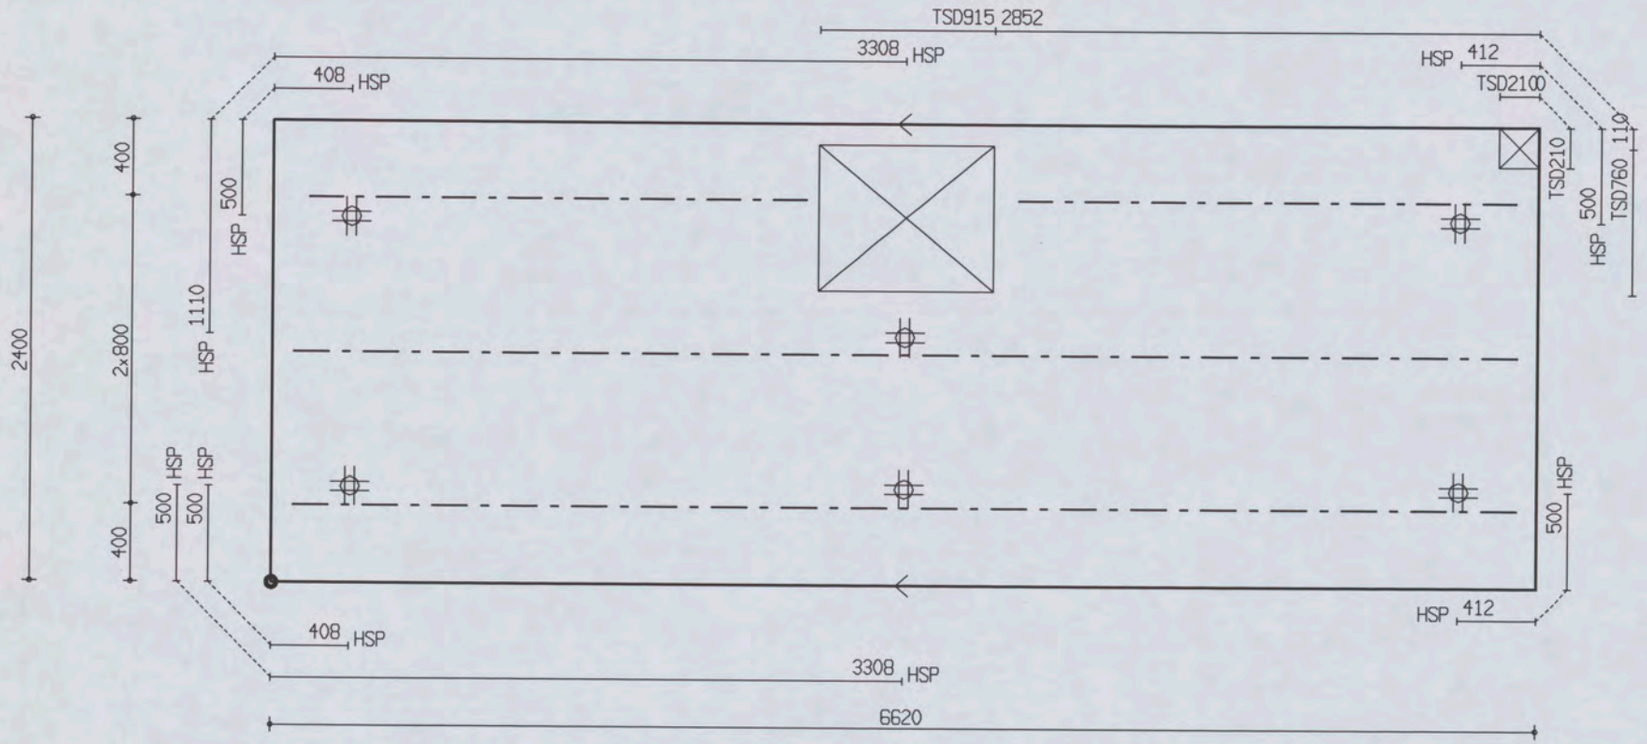

PROJ.NR.	3420

MALAFMETINGEN: 6620 x 2400

DATUM : 27-04-06	NET NAAM : 12$52	TRALIE TYPE	TRALIES	LANGS mm2/m1	DWARS mm2/m1	AANTAL	MERK
PLAATDIKTE: 70	WAP. HORZ.: 6-550	421					
DEKKING : 25	WAP. VERT.: 8-260	8 5 5	421-2-2600 421-2-6400	0	0	1	2231
BETONKWAL.: C35/45	SECTION : V652	MIL.KLASSE: 2					

Oelerbeton VLOEREN Tekeningnaam : 3420_L07 ZAPLTSRV:3.99

Shell Amsterdam

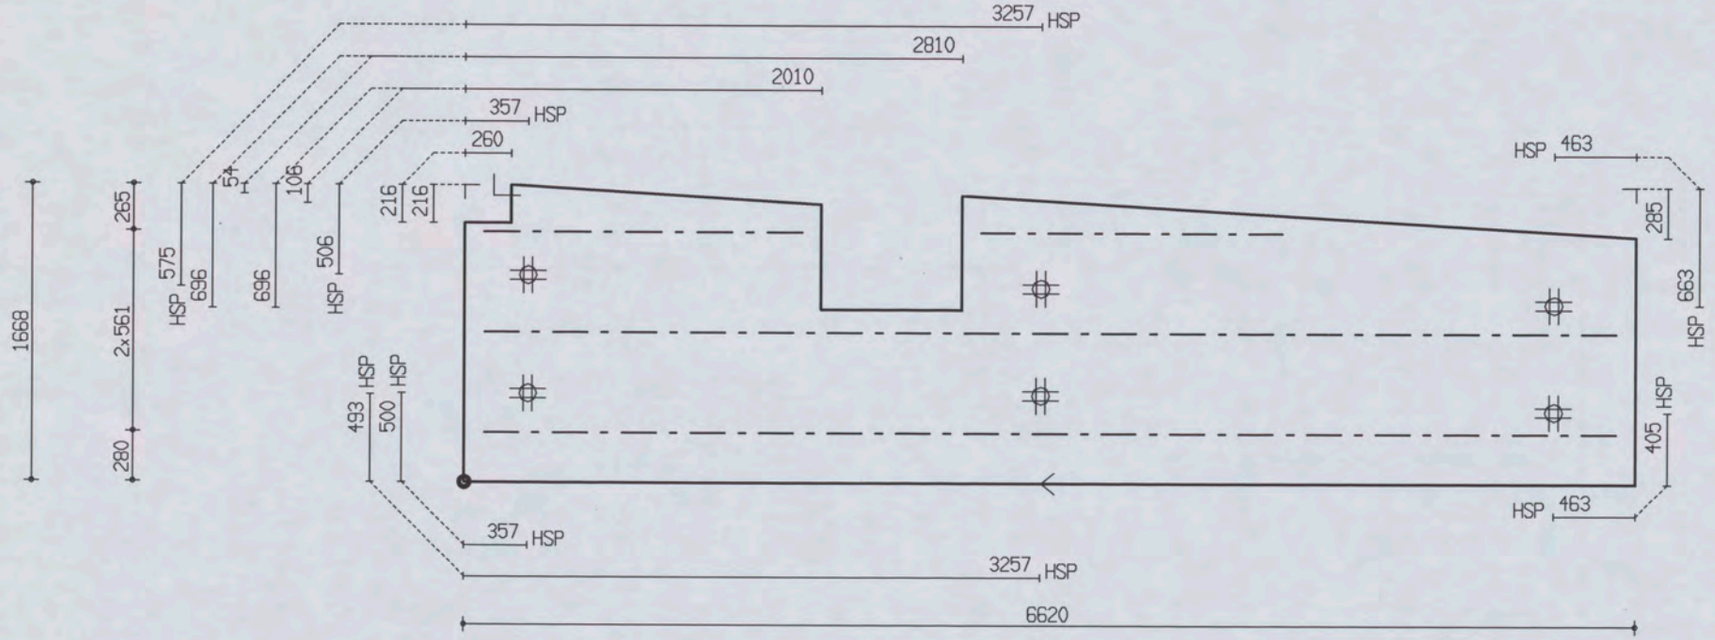

PROJ.NR.	3420

MALAFMETINGEN: 6620 x 1668

DATUM : 27-04-06	NET NAAM : 12$52	TRALIE TYPE	TRALIES	LANGS mm2/m1	DWARS mm2/m1	AANTAL	MERK
PLAATDIKTE: 70	WAP. HORZ.: 6-550	421	421-1-1700 421-1-1800 421-2-6400	0	0	1	2232
DEKKING : 25	WAP. VERT.: 8-260	8 5 5					
BETONKWAL.: C35/45	SECTION : V653	MIL.KLASSE: 2					

the scale towards document
Image Engineering Scan Reference Chart TE263 Serial No. 546
Patch Reference numbers on UT1

Oeterbeton VLOEREN Tekeningnaam: 3420_L07 ZAPLTSAV: 3.99

Shell Amsterdam

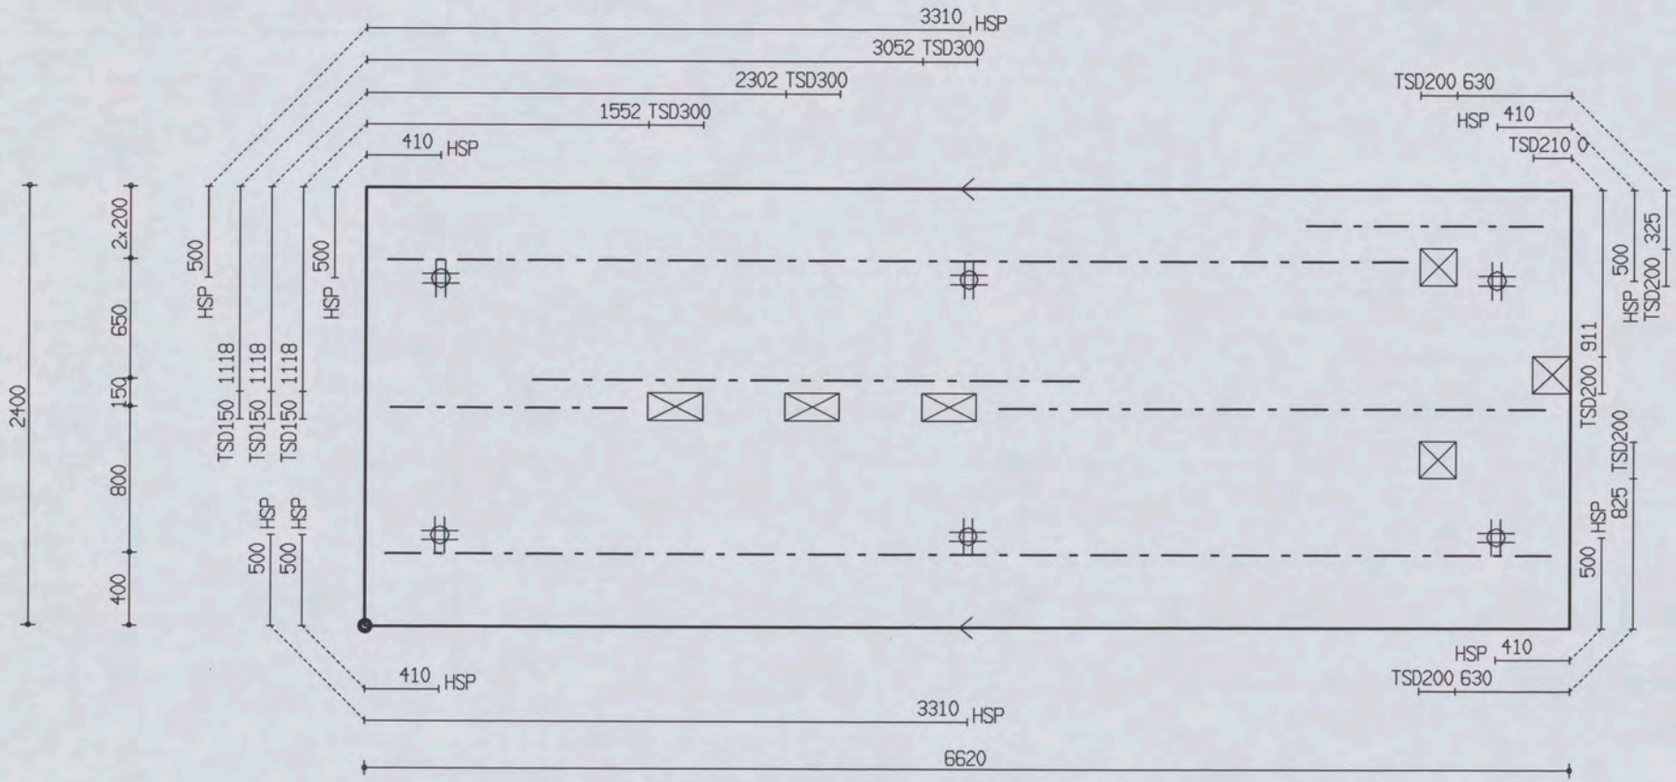

PROJ.NR.	3420

MALAFMETINGEN: 6620 x 2400

DATUM : 27-04-06	NET NAAM : 12$52	TRALIE TYPE	TRALIES	LANGS mm2/m1	DWARS mm2/m1	AANTAL	MERK
PLAATDIKTE: 70	WAP. HORZ.: 6-550	421	421-1-5600	0	0	1	2233
DEKKING : 25	WAP. VERT.: 8-260	8 5 5	421-2-3000				
BETONKWAL.: C35/45	SECTION : V653	MIL.KLASSE: 2	421-1-6400421-2-1300				

the scale towards document
Image Engineering Scan Reference Chart TE263 Serial No. 546
Patch Reference numbers on UTT

Oeterbeton VLOEREN Tekeningnaam: 3420_L07 ZAPLTSAV:3.99

Shell Amsterdam

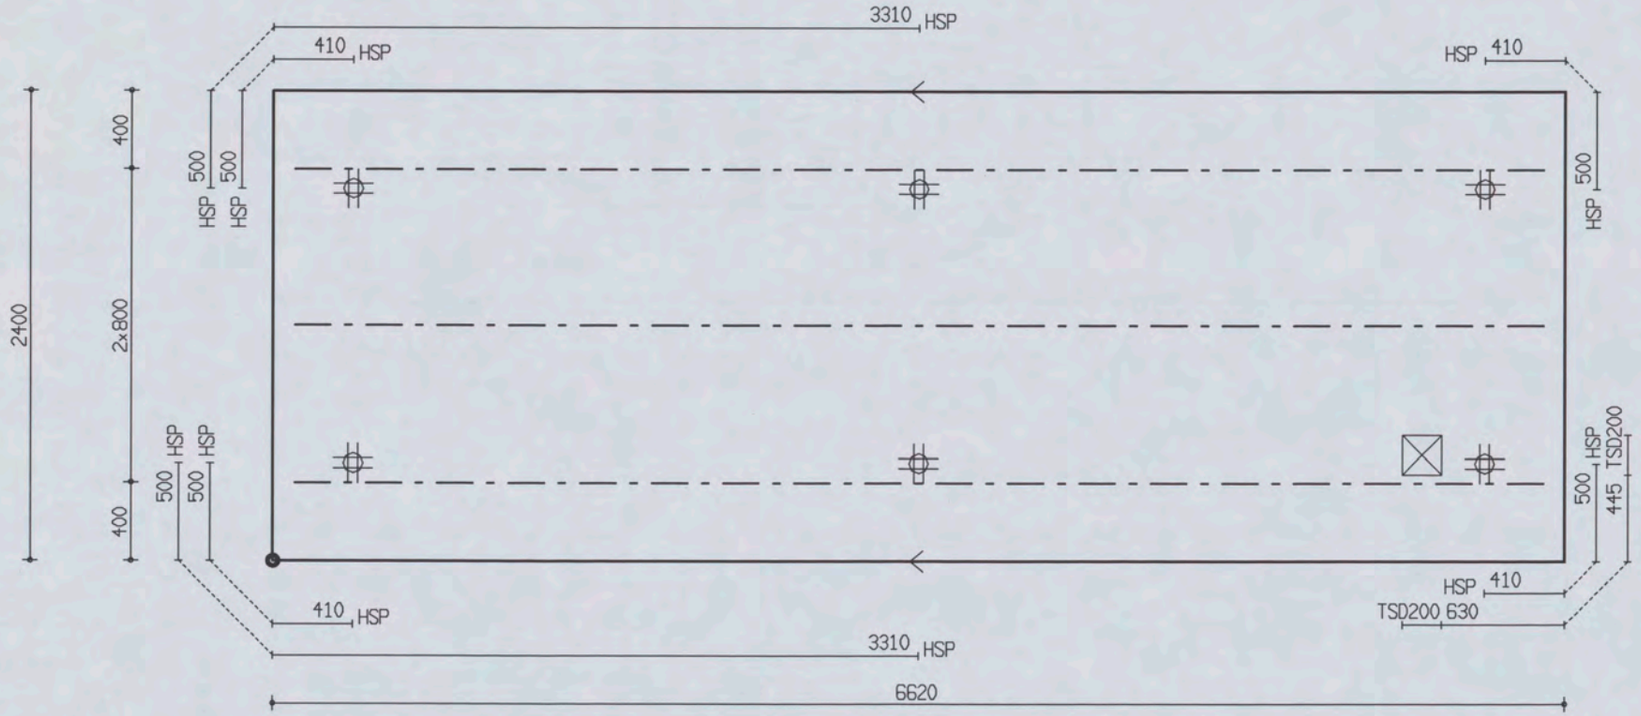

PROJ.NR.	3420

MALAFMETINGEN: 6620 x 2400

DATUM : 27-04-06	NET NAAM : 12$52	TRALIE TYPE	TRALIES	LANGS mm2/m1	DWARS mm2/m1	AANTAL	MERK
PLAATDIKTE: 70	WAP. HORZ.: 6-550	421					
DEKKING : 25	WAP. VERT.: 8-260	8 5 5	421-3-6400	0	0	1	2234
BETONKWAL.: C35/45	SECTION : V653	MIL.KLASSE: 2					

the scale towards document
Image Engineering Scan Reference Chart TE263 Serial No. 546
Patch Reference numbers on UTT

Oeterbeton VLOEREN Tekeningnaam: 3420_L07 ZAPLTSAV:3.99

Shell Amsterdam

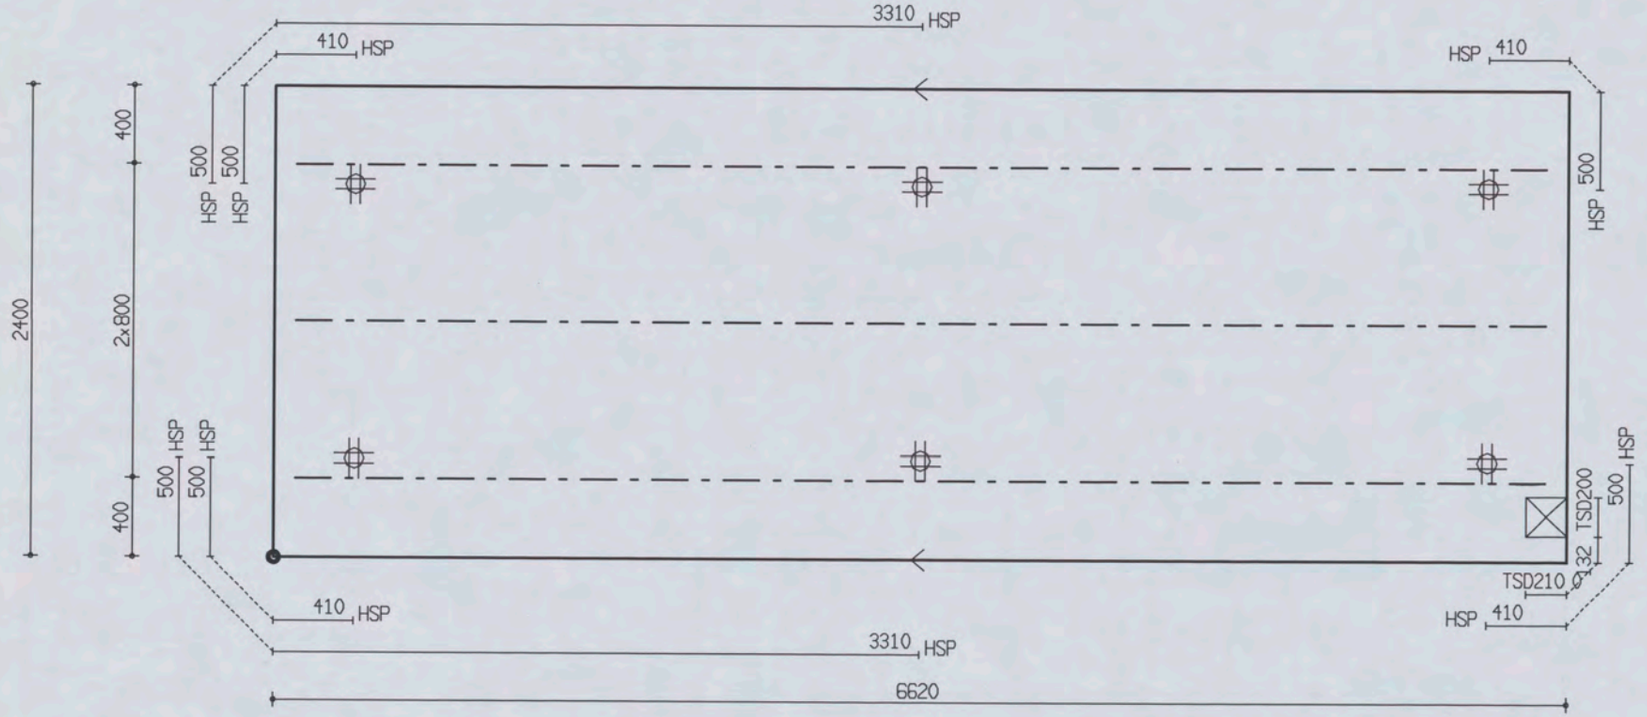

PROJ.NR.	3420

MALAFMETINGEN: 6620 x 2400

DATUM : 27-04-06	NET NAAM : 12$52	TRALIE TYPE			TRALIES	LANGS mm2/m1	DWARS mm2/m1	AANTAL	MERK
PLAATDIKTE: 70	WAP. HORZ.: 6-550	421							
DEKKING : 25	WAP. VERT.: 8-260	8	5	5					
BETONKWAL.: C35/45	SECTION : V653	MIL.KLASSE:		2	421-3-6400	0	0	1	2235

the scale towards document
Image Engineering Scan Reference Chart TE263 Serial No. 546
Patch Reference numbers on UTT
inch
mm
C1 B1 A1 C2 B2 A2 B5 A5 20 18 17 16 11
10 09 03 02 01 C7 B7 A7 C8 B8 A8 C9 B9

Oeterbeton VLOEREN Tekeningnaam : 3420_L07 ZAPLTSAV:3.99

Shell Amsterdam

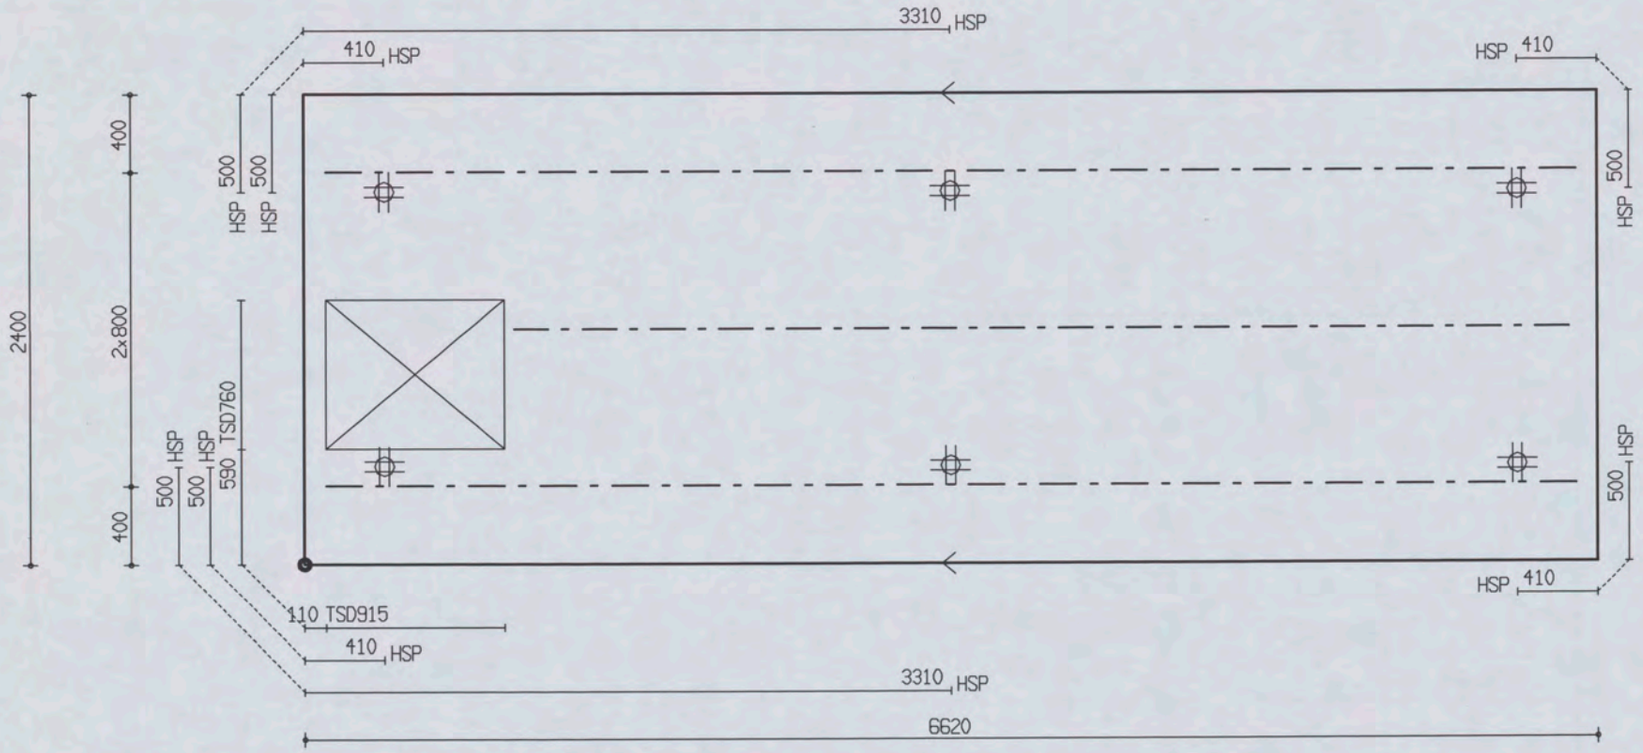

PROJ.NR.	3420

MALAFMETINGEN: 6620 x 2400

DATUM : 27-04-06	NET NAAM : 12$52	TRALIE TYPE	TRALIES	LANGS mm2/m1	DWARS mm2/m1	AANTAL	MERK
PLAATDIKTE: 70	WAP. HORZ.: 6-550	421	421-1-5400	0	0	1	2236
DEKKING : 25	WAP. VERT.: 8-260	8 5 5	421-2-6400				
BETONKWAL.: C35/45	SECTION : V653	MIL.KLASSE: 2					

the scale towards document
Image Engineering Scan Reference Chart TE263 Serial No. 546
Patch Reference numbers on UTT

Oeterbeton VLOEREN Tekeningnaam: 3420_L07 ZAPLTSRV:3.99

Shell Amsterdam

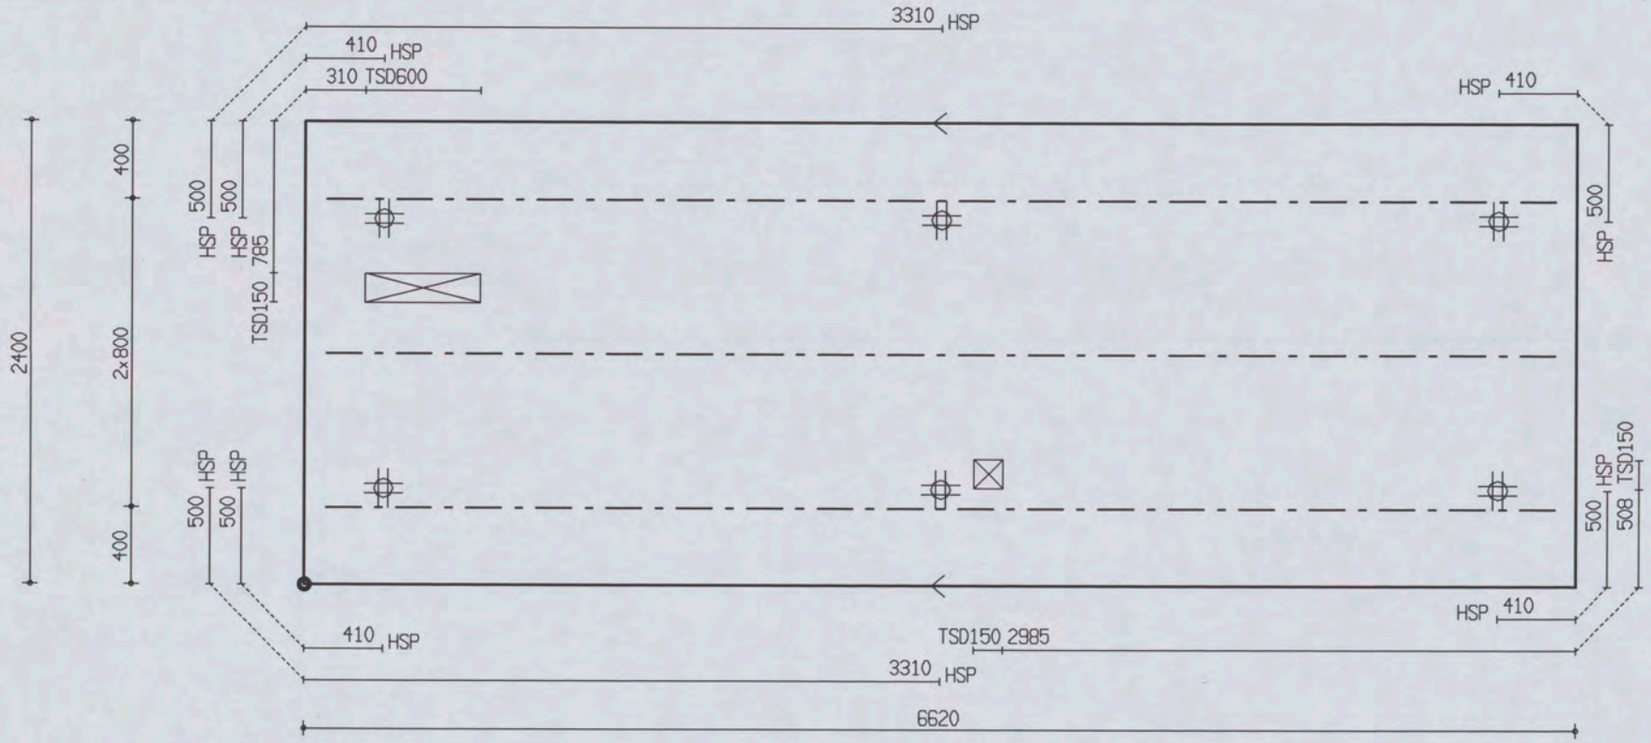

PROJ.NR.	3420

MALAFMETINGEN: 6620 x 2400

DATUM : 27-04-06	NET NAAM : 12$52	TRALIE TYPE			TRALIES	LANGS mm2/m1	DWARS mm2/m1	AANTAL	MERK
PLAATDIKTE: 70	WAP. HORZ.: 6-550	421							
DEKKING : 25	WAP. VERT.: 8-260	8	5	5					
BETONKWAL.: C35/45	SECTION : V653	MIL.KLASSE:		2	421-3-6400	0	0	1	2237

the scale towards document
Image Engineering Scan Reference Chart TE263 Serial No. 546
Patch Reference numbers on UTT

Oeterbeton VLOEREN Tekeningnaam: 3420_L07 ZAPLTSAV:3.99

Shell Amsterdam

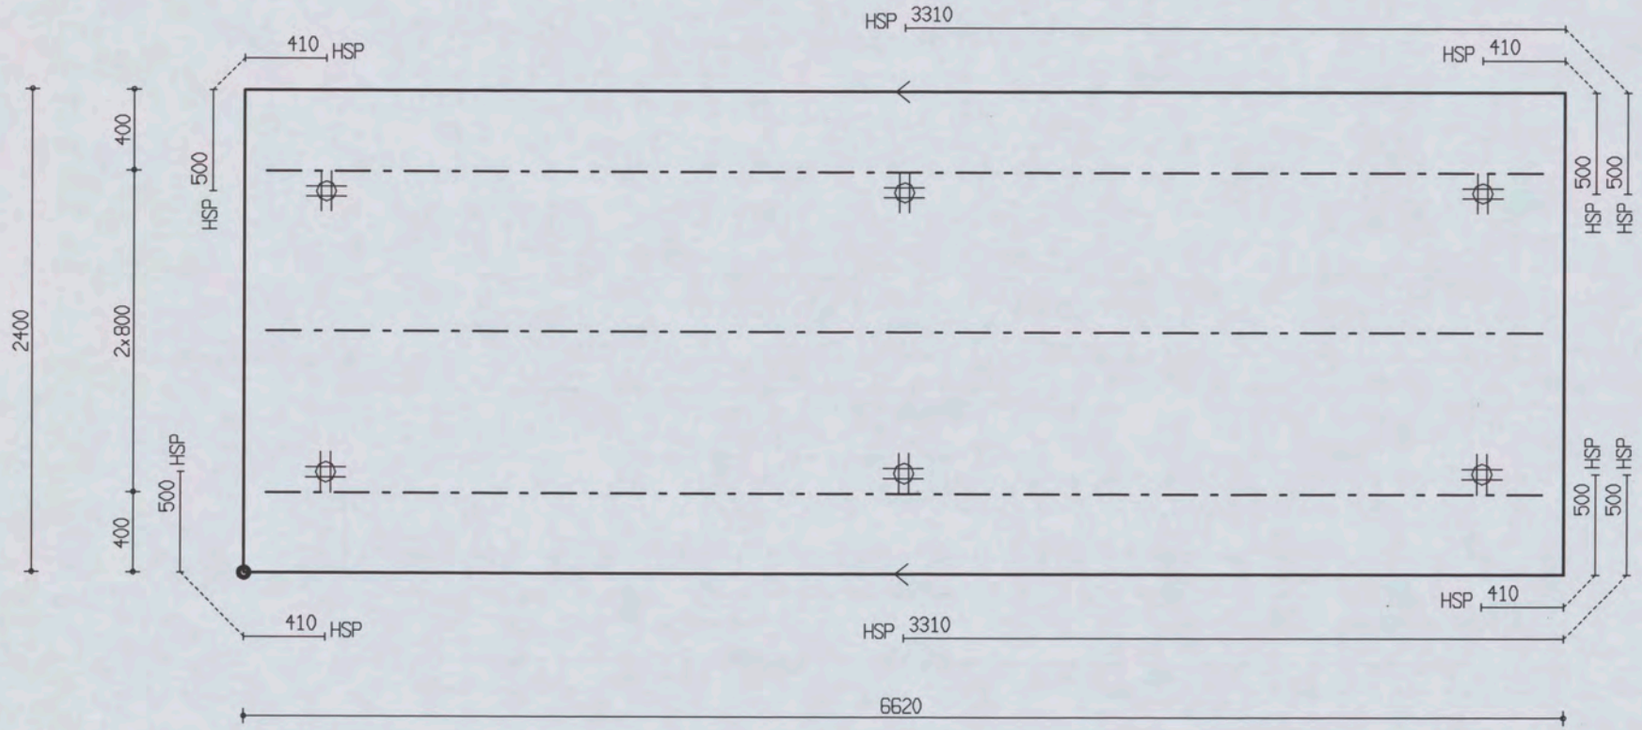

PROJ.NR.	3420							
DATUM : 27-04-06	NET NAAM : 12$52	TRALIE TYPE	TRALIES	LANGS mm2/m1	DWARS mm2/m1	AANTAL	MERK
PLAATDIKTE: 70	WAP. HORZ.: 6-550	421					
DEKKING : 25	WAP. VERT.: 8-260	8 5 5		0	0	1	2238
BETONKWAL.: C35/45	SECTION : V653	MIL.KLASSE: 2	421-3-6400				

MALAFMETINGEN: 6620 x 2400

Oeterbeton VLOEREN Tekeningnaam: 3420_L07 ZAPLTSAV:3.99

Shell Amsterdam

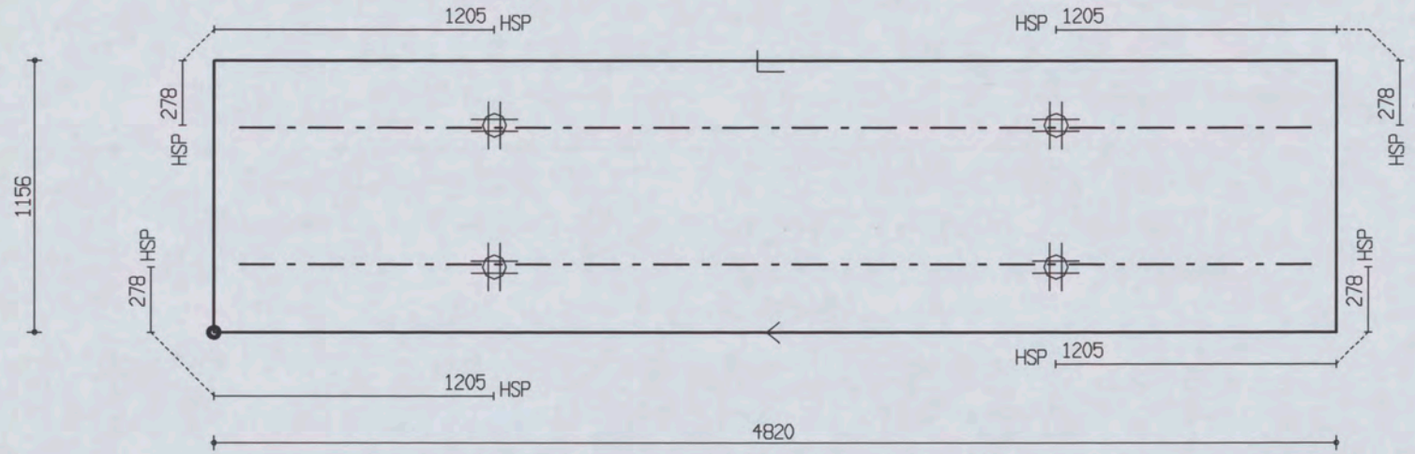

PROJ.NR.	3420

MALAFMETINGEN: 4820 x 1156

DATUM : 27-04-06	NET NAAM : 8$52	TRALIE TYPE			TRALIES	LANGS mm2/m1	DWARS mm2/m1	AANTAL	MERK
PLAATDIKTE: 70	WAP. HORZ.: 6-550	421							
DEKKING : 25	WAP. VERT.: 6-219	8	5	5	421-2-4600	0	0	1	2239
BETONKWAL.: C35/45	SECTION : V654	MIL.KLASSE:		2					

the scale towards document
Image Engineering Scan Reference Chart TE263 Serial No. 546
Patch Reference numbers on UTT

Oeterbeton VLOEREN Tekeningnaam : 3420_L07 ZAPLTSRV:3.99

Shell Amsterdam

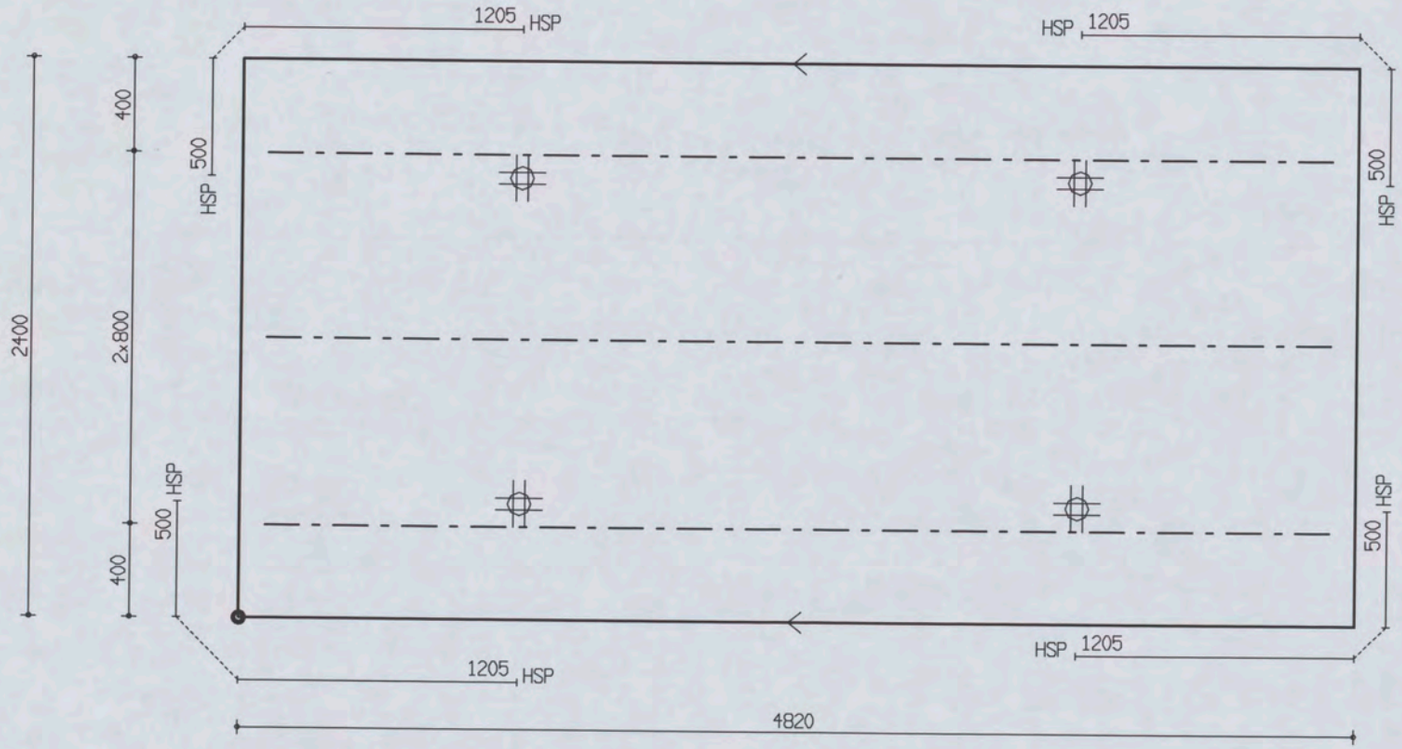

PROJ.NR.	3420

MALAFMETINGEN: 4820 x 2400

DATUM : 27-04-06	NET NAAM : 8$52	TRALIE TYPE	TRALIES	LANGS mm2/m1	DWARS mm2/m1	AANTAL	MERK
PLAATDIKTE: 70	WAP. HORZ.: 6-550	421					
DEKKING : 25	WAP. VERT.: 6-219	8 5 5					
BETONKWAL.: C35/45	SECTION : V654	MIL.KLASSE:	421-3-4600	0	0	1	2240

Oeterbeton VLOEREN Tekeningnaam: 3420_L07 ZAPLTSRV: 3.99

Shell Amsterdam

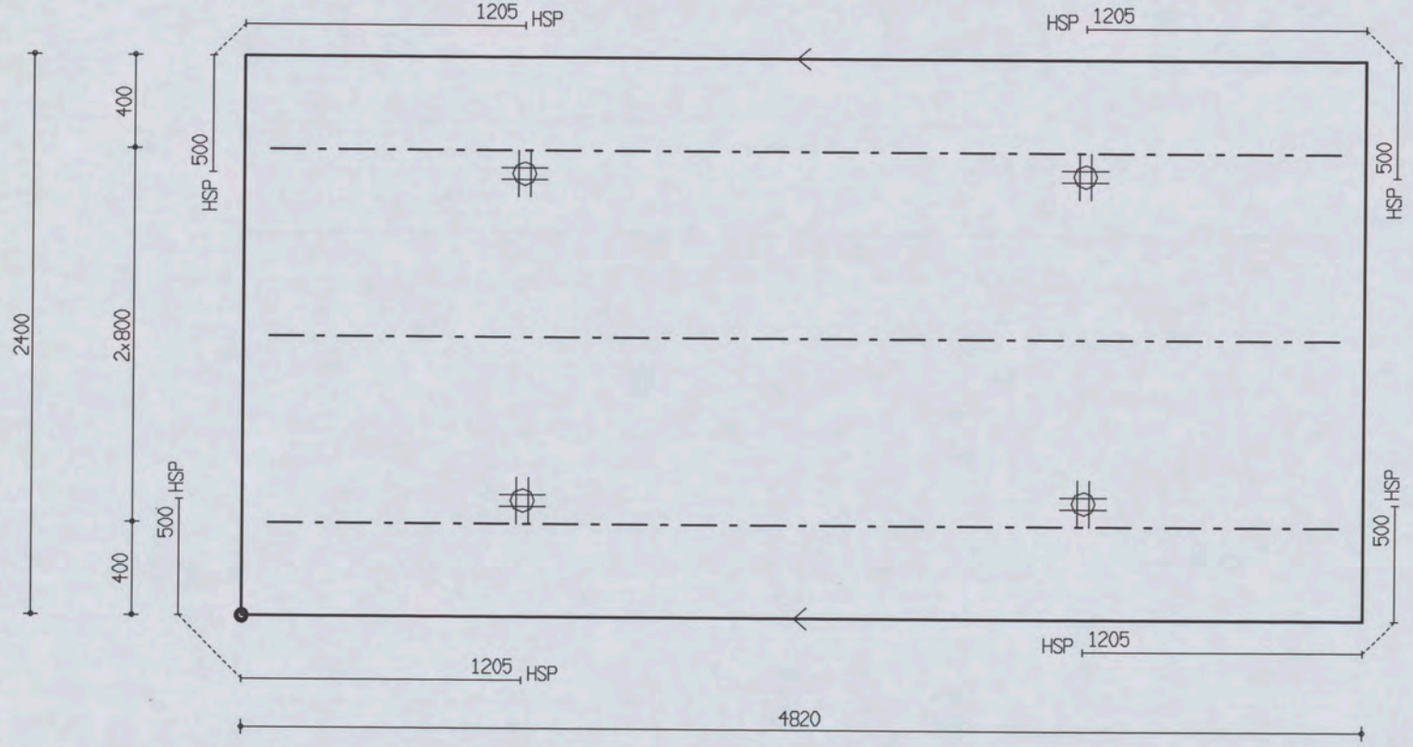

PROJ.NR.	3420

MALAFMETINGEN: 4820 x 2400

DATUM : 27-04-06	NET NAAM : 8$52	TRALIE TYPE	TRALIES	LANGS mm2/m1	DWARS mm2/m1	AANTAL	MERK
PLAATDIKTE: 70	WAP. HORZ.: 6-550	421					
DEKKING : 25	WAP. VERT.: 6-219	8 5 5	421-3-4600	0	0	1	2241
BETONKWAL.: C35/45	SECTION : V654	MIL.KLASSE: 2					

the scale towards document
Image Engineering Scan Reference Chart TE263 Serial No. 546
Patch Reference numbers on UTT
C1 B1 A1 C2 B2 A5 B5 A2 20 18 17 16 11 09 03 02 01 C7 B7 A7 C8 B8 A8 C9 B9

Oeterbeton VLOEREN Tekeningnaam: 3420_L07 ZAPLTSAV: 3.99

Shell Amsterdam

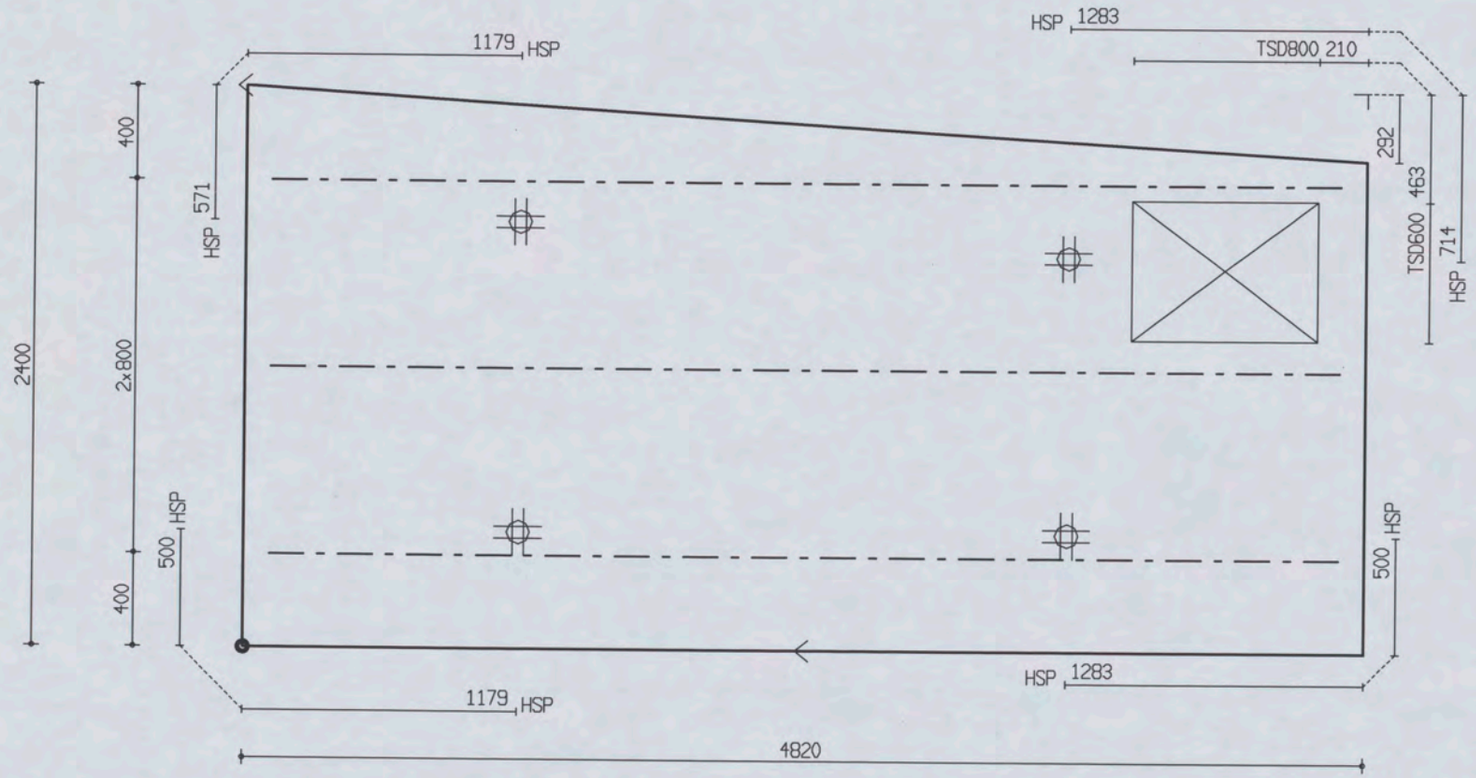

PROJ.NR.	3420

MALAFMETINGEN: 4820 x 2400

DATUM : 27-04-06	NET NAAM : 8$52	TRALIE TYPE			TRALIES	LANGS mm2/m1	DWARS mm2/m1	AANTAL	MERK
PLAATDIKTE: 70	WAP. HORZ.: 6-550	421							
DEKKING : 25	WAP. VERT.: 6-219	8	5	5	421-3-4600	0	0	1	2242
BETONKWAL.: C35/45	SECTION : V654	MIL.KLASSE:							

the scale towards document
Image Engineering Scan Reference Chart TE263 Serial No. 546
Patch Reference numbers on UTT

Oeterbeton VLOEREN Tekeningnaam: 3420_L07 ZAPLTSAV: 3.99

Shell Amsterdam

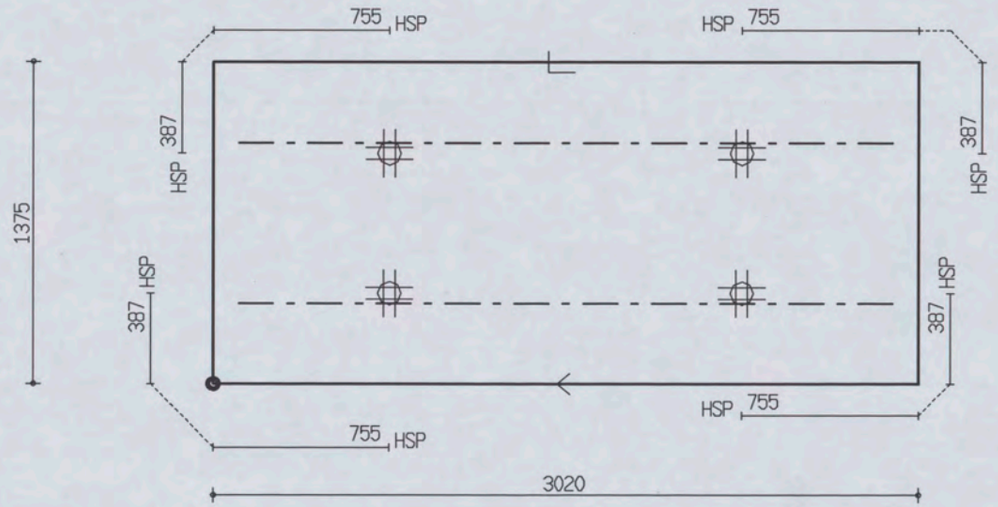

PROJ.NR.	3420

MALAFMETINGEN: 3020 x 1375

DATUM : 27-04-06	NET NAAM : 8$29	TRALIE TYPE			TRALIES	LANGS mm2/m1	DWARS mm2/m1	AANTAL	MERK
PLAATDIKTE: 70	WAP. HORZ.: 6-550	421							
DEKKING : 25	WAP. VERT.: 6-393	8	5	5					
BETONKWAL.: C35/45	SECTION : V655	MIL.KLASSE: 2			421-2-2800	0	0	1	2243

the scale towards document
Patch Reference numbers on UTT
Voltage Engineering Scan Reference Chart TE363 Serial No. 546

Oeterbeton VLOEREN TeKeningnaam: 3420_L07 ZAPLTSAV:3.99

Shell Amsterdam

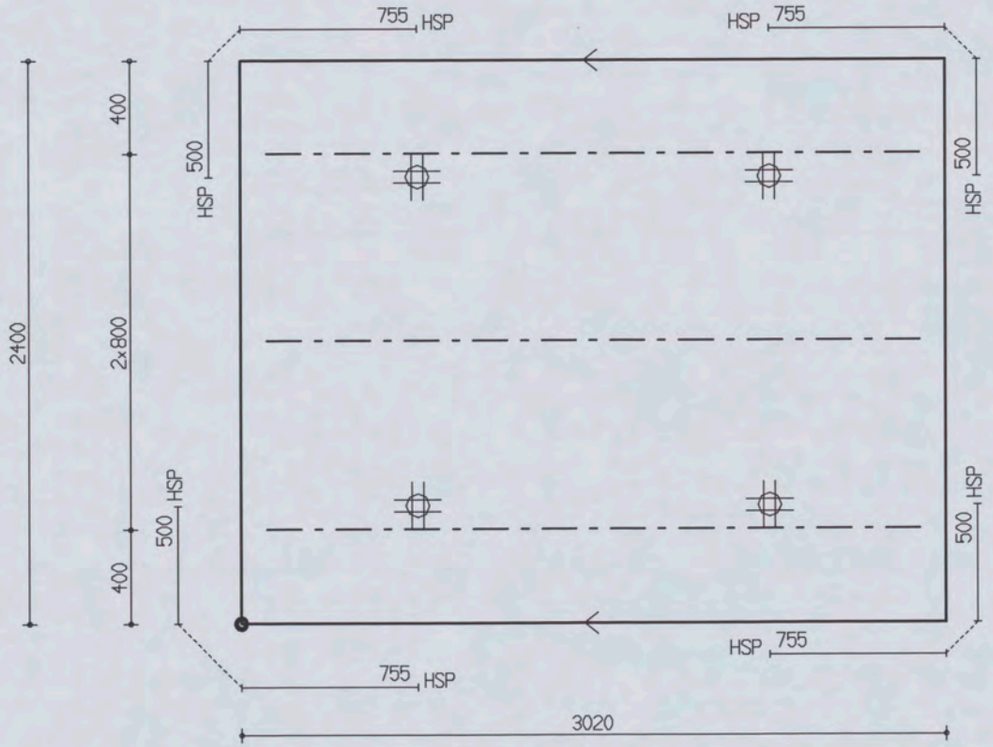

PROJ.NR.	3420							
							MALAFMETINGEN: 3020 x 2400	
DATUM : 27-04-06	NET NAAM : 8$29	TRALIE TYPE	TRALIES	LANGS mm2/m1	DWARS mm2/m1	AANTAL	MERK	
PLAATDIKTE: 70	WAP. HORZ.: 6-550	421						
DEKKING : 25	WAP. VERT.: 6-393	8 5 5	421-3-2800	0	0	1	2244	
BETONKWAL.: C35/45	SECTION : V655	MIL.KLASSE: 2						

the scale towards document
Image Engineering Scan Reference Chart TE283 Serial No. 546
Patch Reference numbers on UTT

Oeterbeton VLOEREN Tekeningnaam : 3420_L07 ZAPLTSAV:3.99

Shell Amsterdam

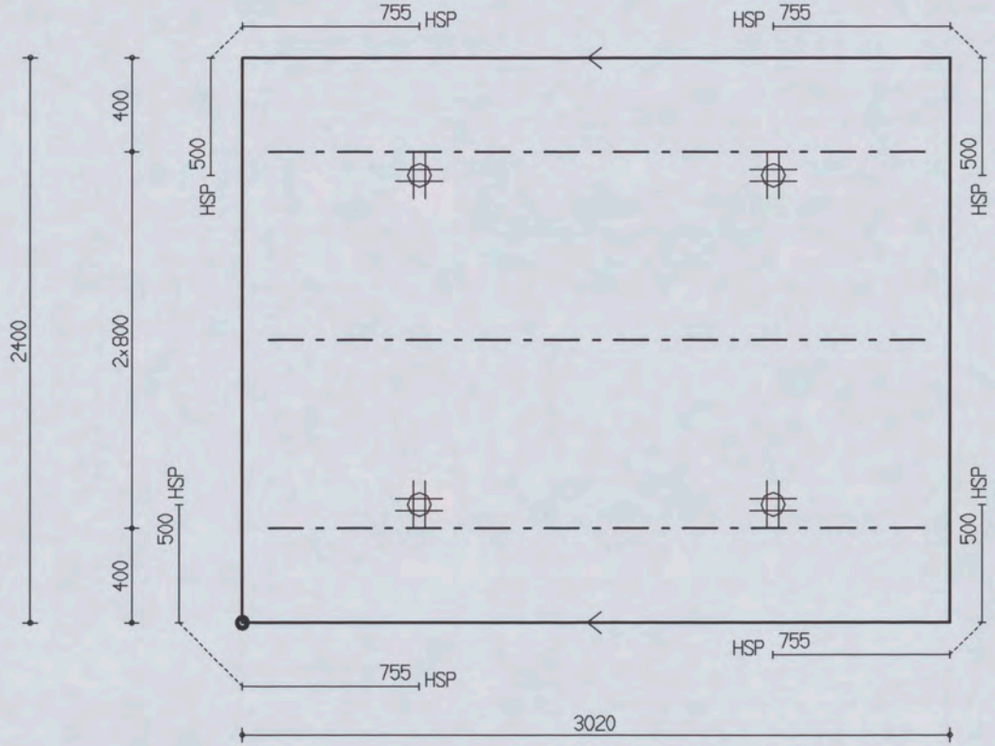

PROJ.NR.	3420

MALAFMETINGEN: 3020 x 2400

DATUM : 27-04-06	NET NAAM : 8$29	TRALIE TYPE	TRALIES	LANGS mm2/m1	DWARS mm2/m1	AANTAL	MERK
PLAATDIKTE: 70	WAP. HORZ.: 6-550	421					
DEKKING : 25	WAP. VERT.: 6-393	8 5 5					
BETONKWAL.: C35/45	SECTION : V655	MIL.KLASSE: 2	421-3-2800	0	0	1	2245

the scale towards document
Image Engineering Scan Reference Chart TE263 Serial No. 546
Patch Reference numbers on LITT

Oeterbeton VLOEREN Tekeningnaam : 3420_L07 ZAPLTSRV:3.99

Shell Amsterdam

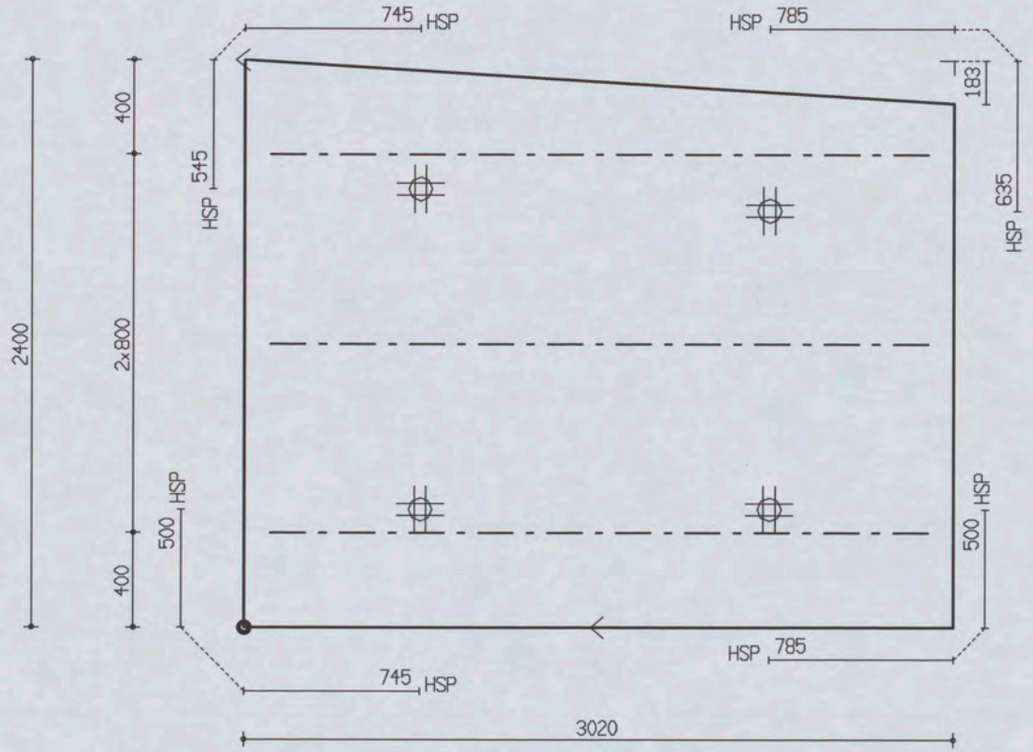

PROJ.NR.	3420							
DATUM : 27-04-06	NET NAAM : 8$29	TRALIE TYPE	TRALIES	LANGS mm2/m1	DWARS mm2/m1	AANTAL	MERK
PLAATDIKTE: 70	WAP. HORZ.: 6-550	421					
DEKKING : 25	WAP. VERT.: 6-393	8 5 5	421-3-2800	0	0	1	2246
BETONKWAL.: C35/45	SECTION : V655	MIL.KLASSE: 2					

MALAFMETINGEN: 3020 x 2400

Oeterbeton VLOEREN Tekeningnaam : 3420_L07 ZAPLTSAV:3.99

Shell Amsterdam

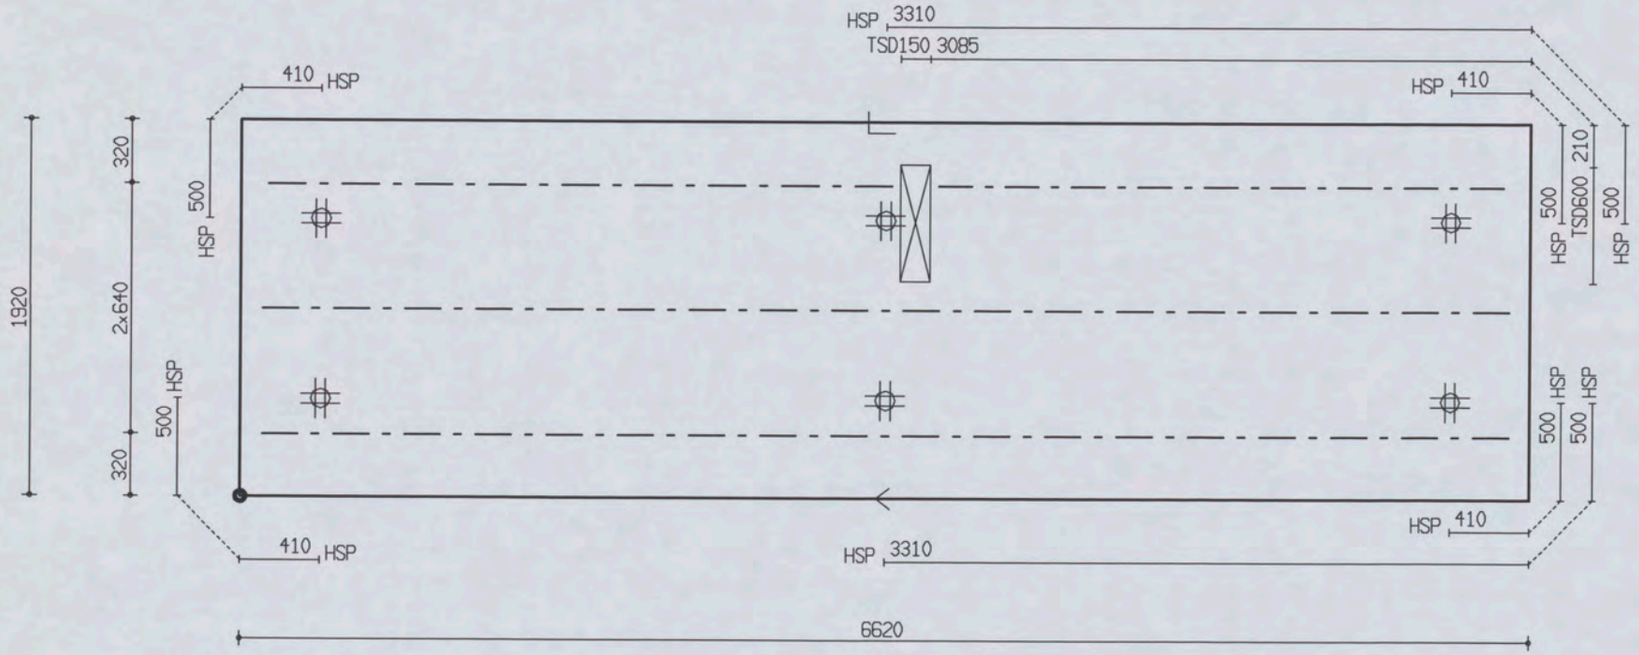

PROJ.NR.	3420

MALAFMETINGEN: 6620 x 1920

DATUM : 27-04-06	NET NAAM : 12$52	TRAALIE TYPE			TRALIES	LANGS mm2/m1	DWARS mm2/m1	AANTAL	MERK
PLAATDIKTE: 70	WAP. HORZ.: 6-550	421			421-1-2900				
DEKKING : 25	WAP. VERT.: 8-260	8	5	5	421-1-3200	0	0	1	2247
BETONKWAL.: C35/45	SECTION : V656	MIL.KLASSE:		2	421-2-6400				

the scale towards document
Image Engineering Scan Reference Chart TE163 Serial No. 546
Patch Reference numbers on UTT

Oeterbeton VLOEREN Tekeningnaam: 3420_L07 ZAPLTSAV:3.99

Shell Amsterdam

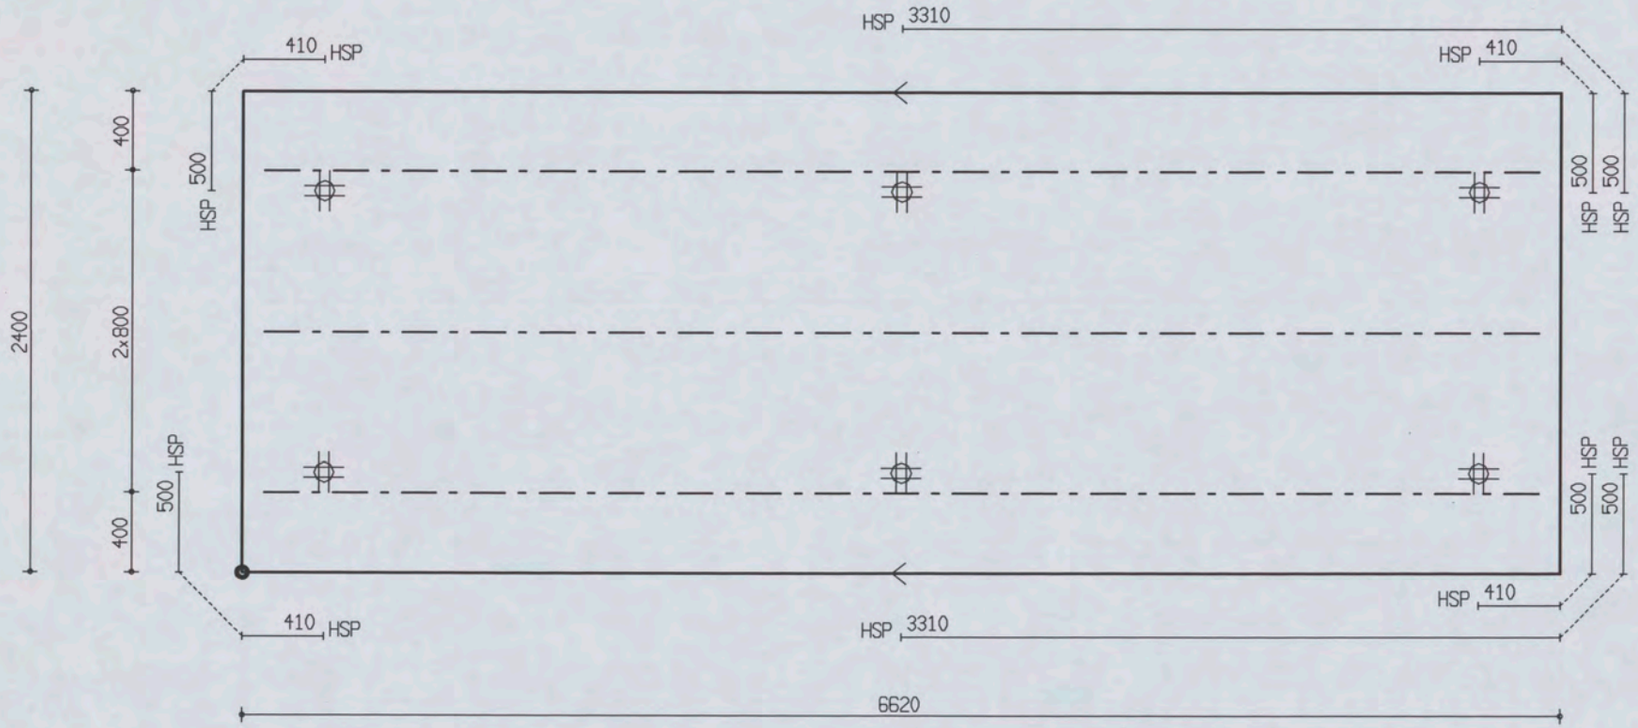

PROJ.NR.	3420

MALAFMETINGEN: 6620 x 2400

DATUM : 27-04-06	NET NAAM : 12$52	TRALIE TYPE	TRALIES	LANGS mm2/m1	DWARS mm2/m1	AANTAL	MERK
PLAATDIKTE: 70	WAP. HORZ.: 6-550	421					
DEKKING : 25	WAP. VERT.: 8-260	8 5 5	421-3-6400	0	0	1	2248
BETONKWAL.: C35/45	SECTION : V656	MIL.KLASSE: 2					

the scale towards document
Patch Reference numbers on UTI
Image Engineering Scan Reference Chart TE263 Serial No. 546

Oeterbeton VLOEREN Tekeningnaam: 3420_L07 ZAPLTSRV:3.99

Shell Amsterdam

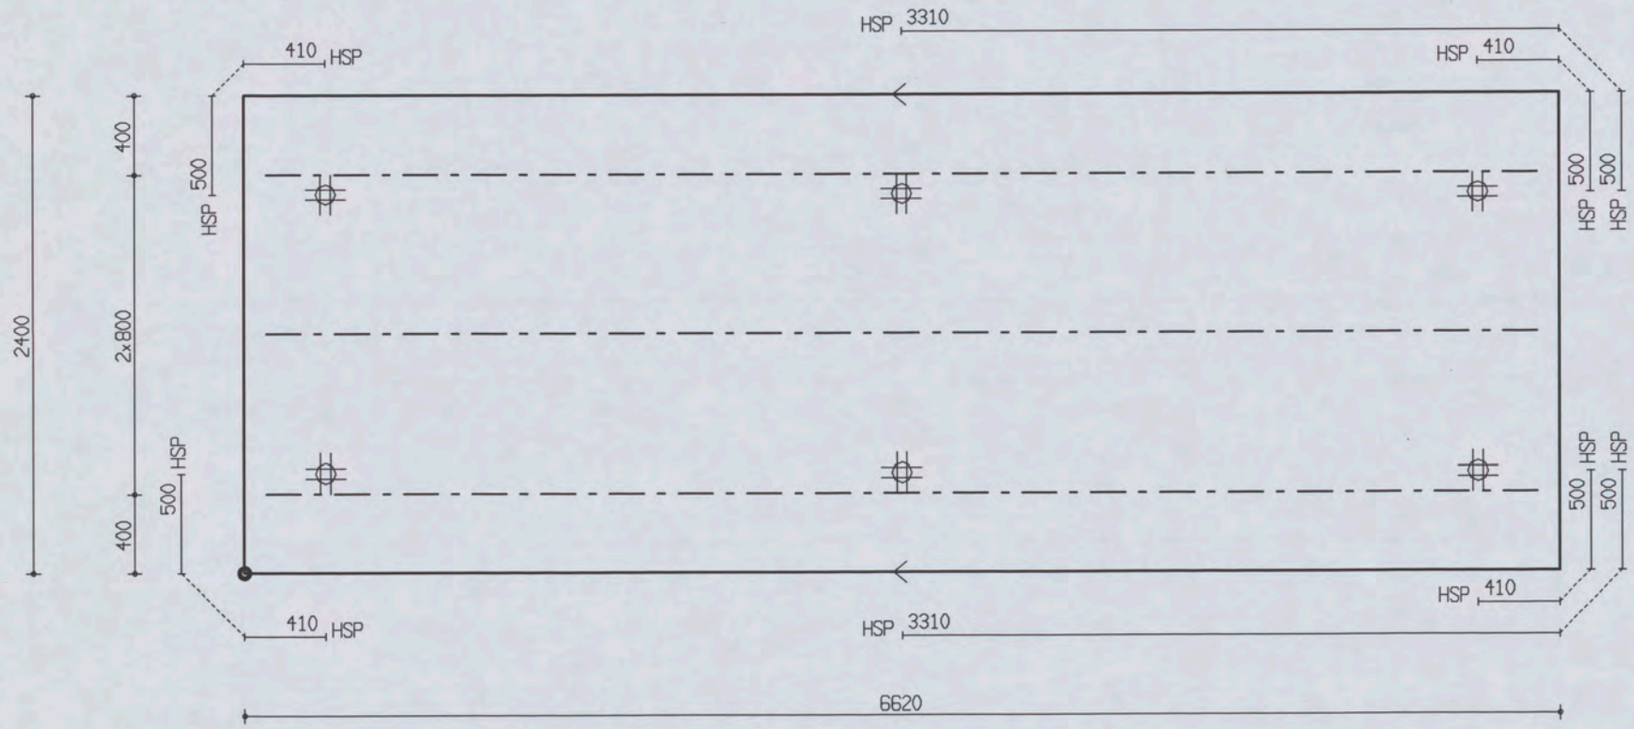

PROJ.NR.	3420

MALAFMETINGEN: 6620 x 2400

DATUM : 27-04-06	NET NAAM : 12$52	TRALIE TYPE			TRALIES	LANGS mm2/m1	DWARS mm2/m1	AANTAL	MERK
PLAATDIKTE: 70	WAP. HORZ.: 6-550	421							
DEKKING : 25	WAP. VERT.: 8-260	8	5	5					
BETONKWAL.: C35/45	SECTION : V656	MIL.KLASSE: 2			421-3-6400	0	0	1	2249

the scale towards document
Image Engineering Scan Reference Chart TE263 Serial No. 546
Patch Reference numbers on UTT

Oeterbeton VLOEREN Tekeningnaam: 3420_L07 ZAPLTSAV:3.99

Shell Amsterdam

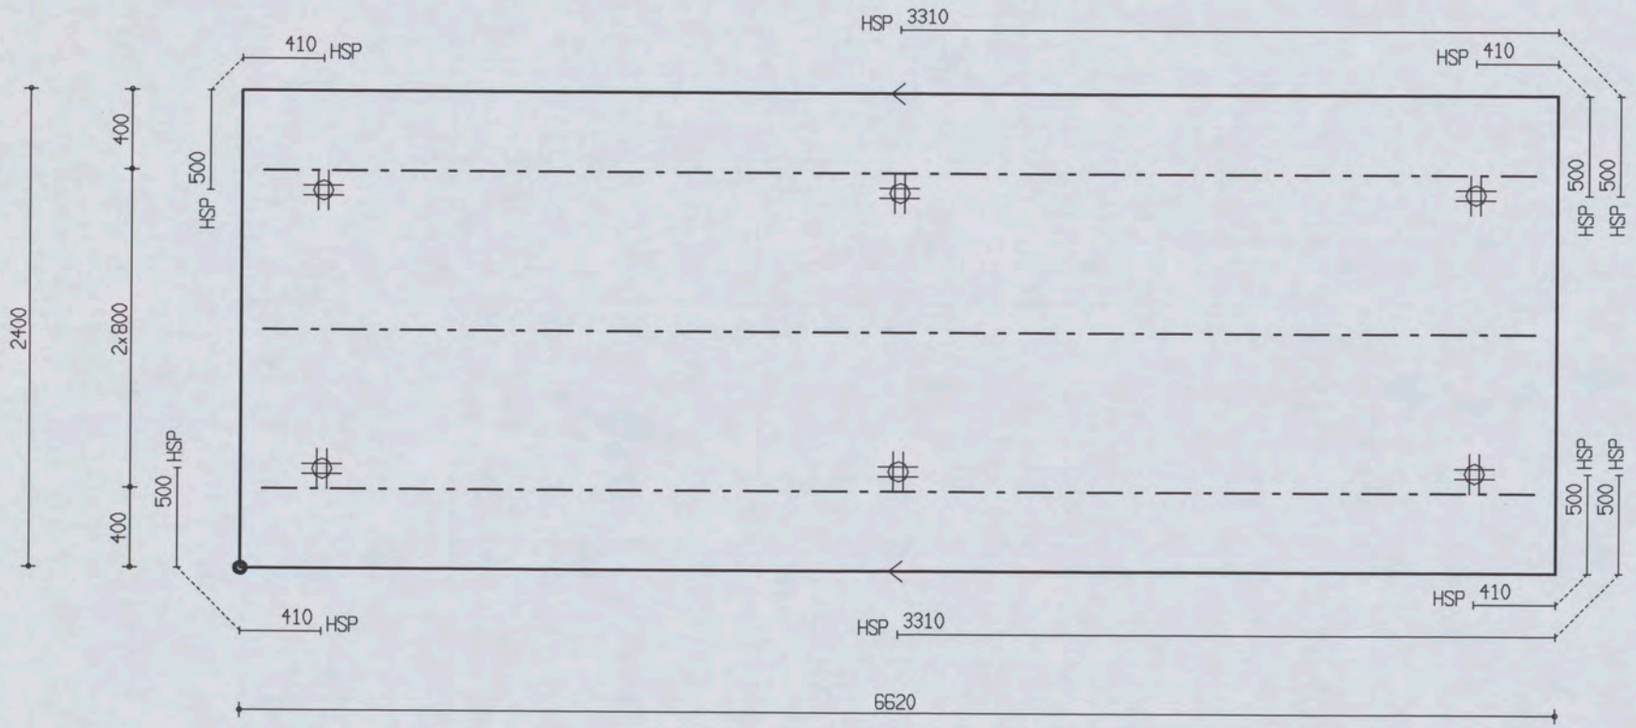

PROJ.NR.	3420

MALAFMETINGEN: 6620 x 2400

DATUM : 27-04-06	NET NAAM : 12$52	TRALIE TYPE	TRALIES	LANGS mm2/m1	DWARS mm2/m1	AANTAL	MERK
PLAATDIKTE: 70	WAP. HORZ.: 6-550	421					
DEKKING : 25	WAP. VERT.: 8-260	8 5 5					
BETONKWAL.: C35/45	SECTION : V656	MIL.KLASSE:	421-3-6400	0	0	1	2250

the scale towards document
Image Engineering Scan Reference Chart TE263 Serial No. 546
Patch Reference numbers on UTT

Oeterbeton VLOEREN Tekeningnaam : 3420_L07 ZAPLTSRV:3.99

Shell Amsterdam

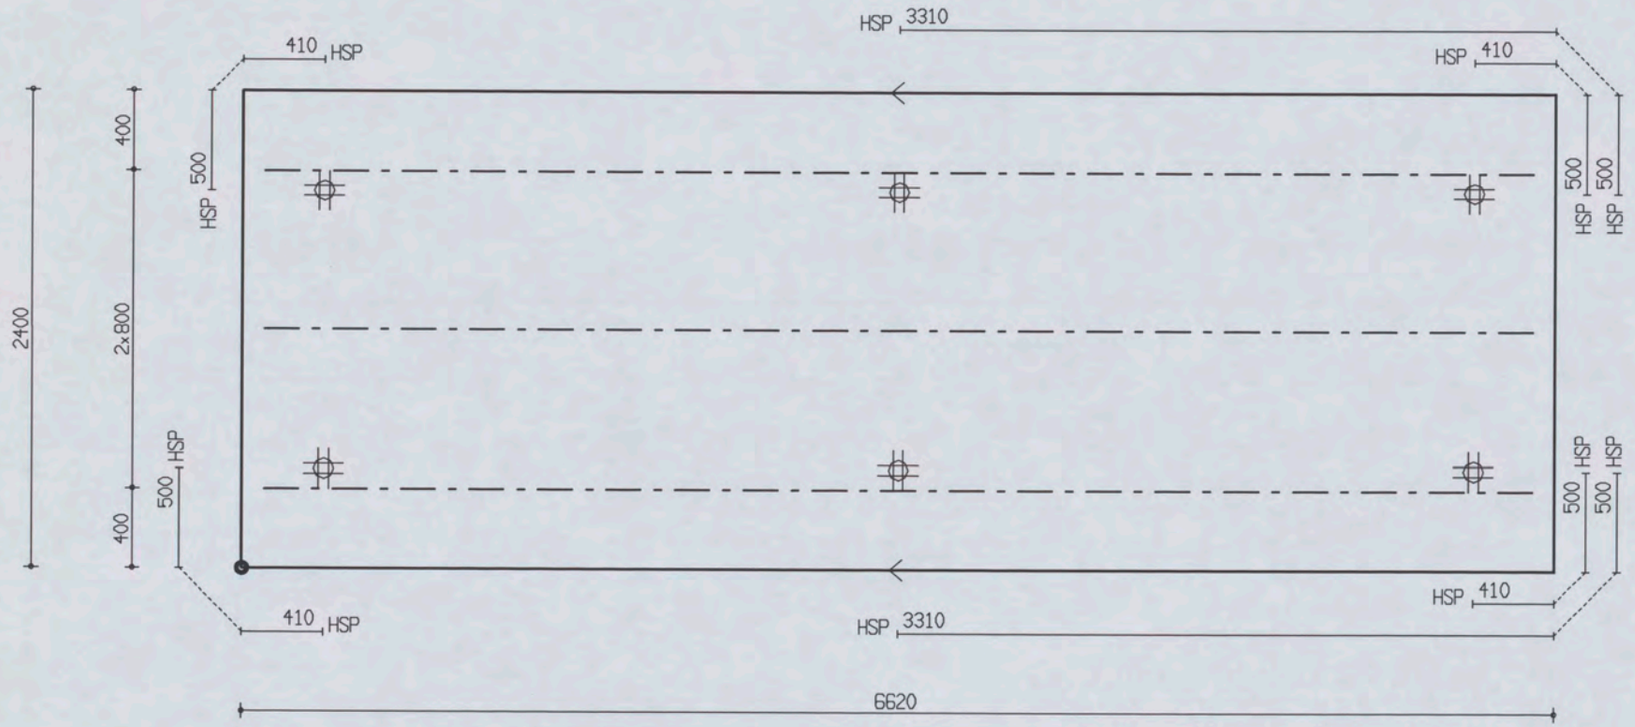

PROJ.NR.	3420

MALAFMETINGEN: 6620 x 2400

DATUM : 27-04-06	NET NAAM : 12$52	TRALIE TYPE	TRALIES	LANGS mm2/m1	DWARS mm2/m1	AANTAL	MERK
PLAATDIKTE: 70	WAP. HORZ.: 6-550	421					
DEKKING : 25	WAP. VERT.: 8-260	8 5 5					
BETONKWAL.: C35/45	SECTION : V656	MIL.KLASSE: 2	421-3-6400	0	0	1	2251

the scale towards document
Image Engineering Scan Reference Chart TE263 Serial No. 546
Patch Reference numbers on LITT

Oeterbeton VLOEREN Tekeningnaam: 3420_L07 ZAPLTSAV:3.99

Shell Amsterdam

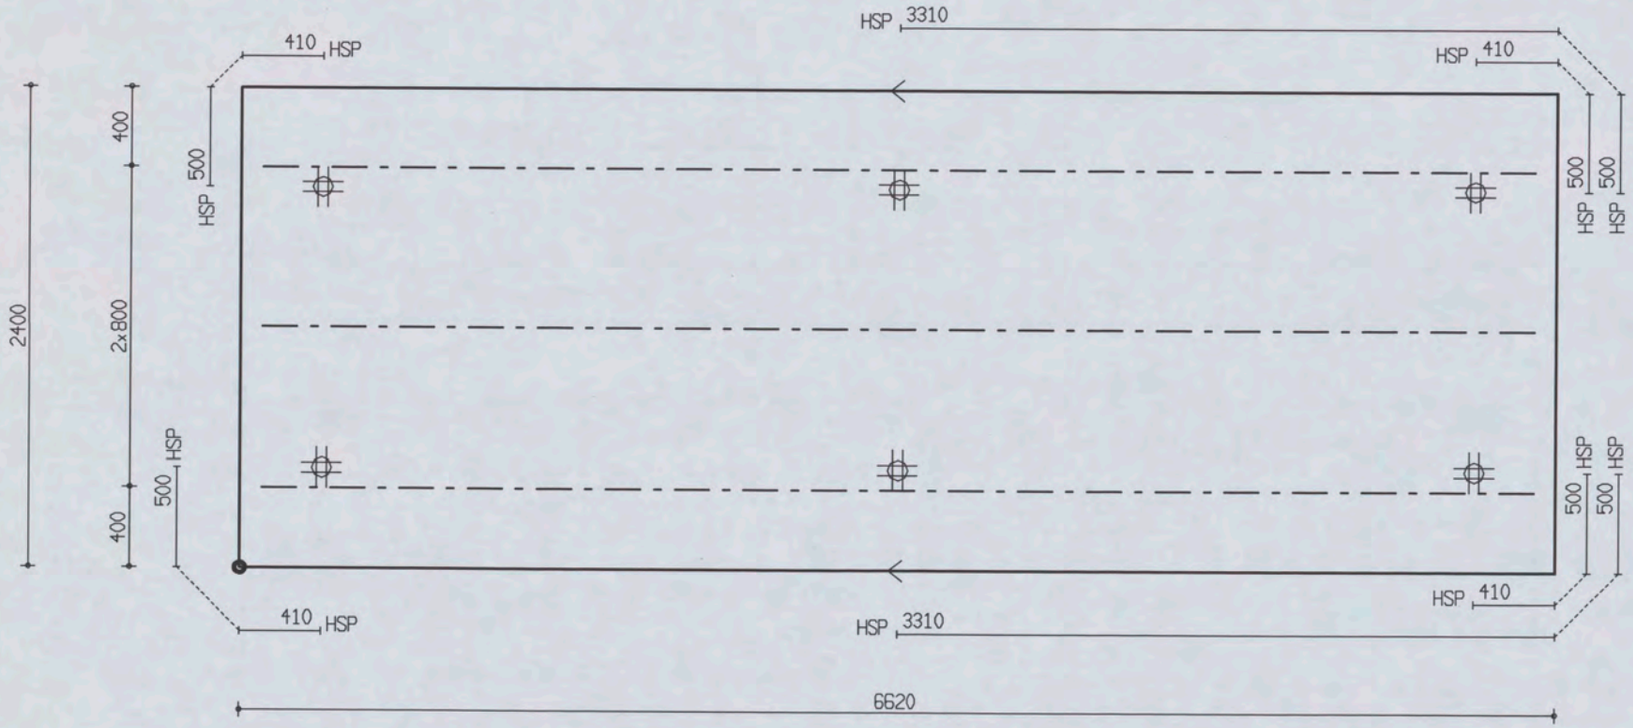

PROJ.NR.	3420

MALAFMETINGEN: 6620 x 2400

DATUM : 27-04-06	NET NAAM : 12$52	TRALIE TYPE	TRALIES	LANGS mm2/m1	DWARS mm2/m1	AANTAL	MERK
PLAATDIKTE: 70	WAP. HORZ.: 6-550	421					
DEKKING : 25	WAP. VERT.: 8-260	8 5 5					
BETONKWAL.: C35/45	SECTION : V656	MIL.KLASSE: 2	421-3-6400	0	0	1	2252

the scale towards document
Patch Reference numbers on UTT
Image Engineering Scan Reference Chart TE263 Serial No. 546

Oeterbeton VLOEREN Tekeningnaam: 3420_L07 ZAPLTSRV: 3.99

Shell Amsterdam

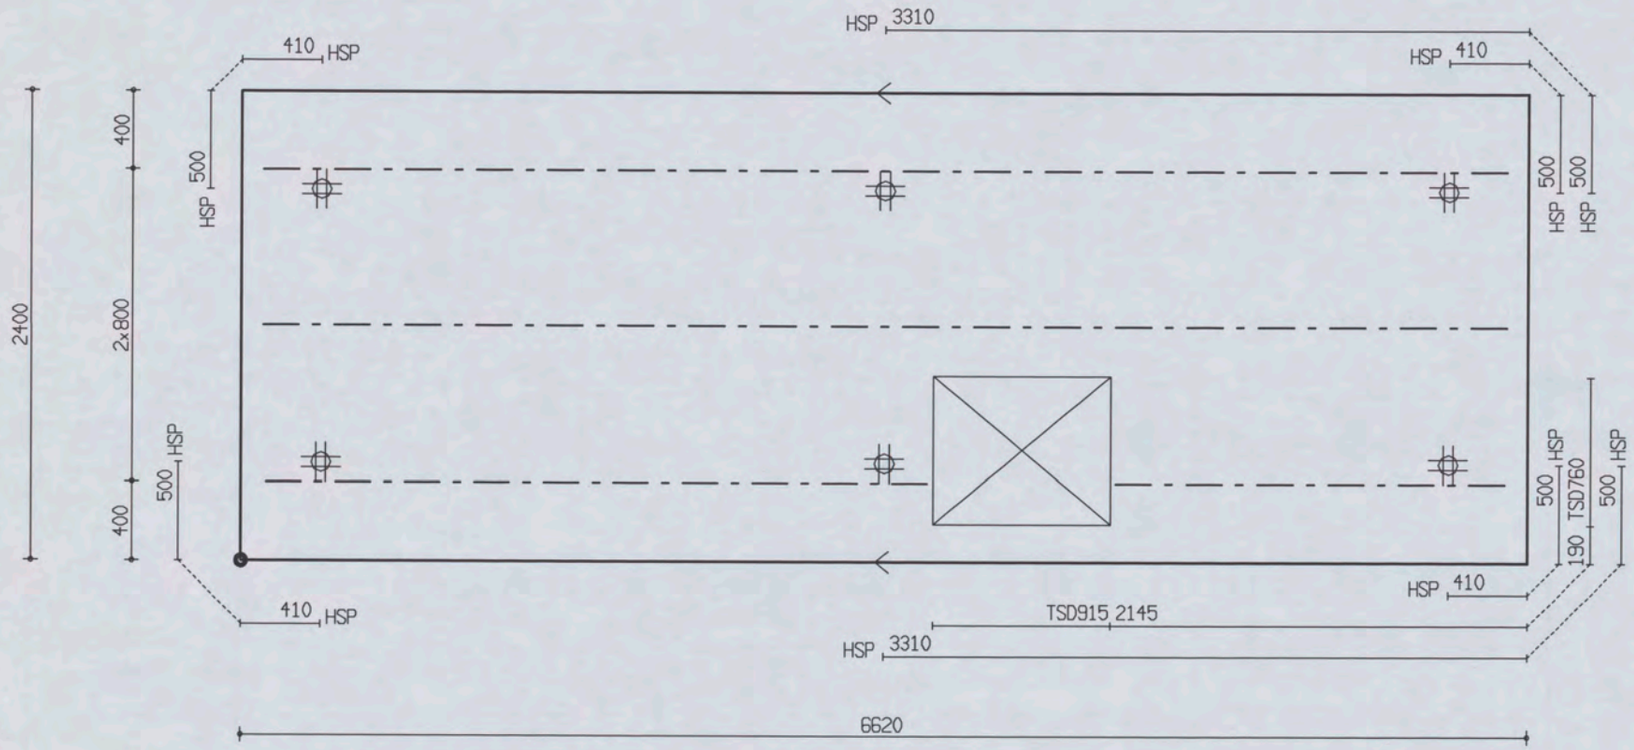

PROJ.NR.	3420

MALAFMETINGEN: 6620 x 2400

DATUM : 27-04-06	NET NAAM : 12$52	TRAALIE TYPE	TRALIES	LANGS mm2/m1	DWARS mm2/m1	AANTAL	MERK
PLAATDIKTE: 70	WAP. HORZ.: 6-550	421	421-2-6400 421-1-2000 421-1-3400	0	0	1	2253
DEKKING : 25	WAP. VERT.: 8-260	8 5 5					
BETONKWAL.: C35/45	SECTION : V656	MIL.KLASSE: 2					

the scale towards document
Image Engineering Scan Reference Chart TE263 Serial No. 546
Patch Reference numbers on UTT

Oeterbeton VLOEREN Tekeningnaam: 3420_L07 ZAPLTSAV:3.99

Shell Amsterdam

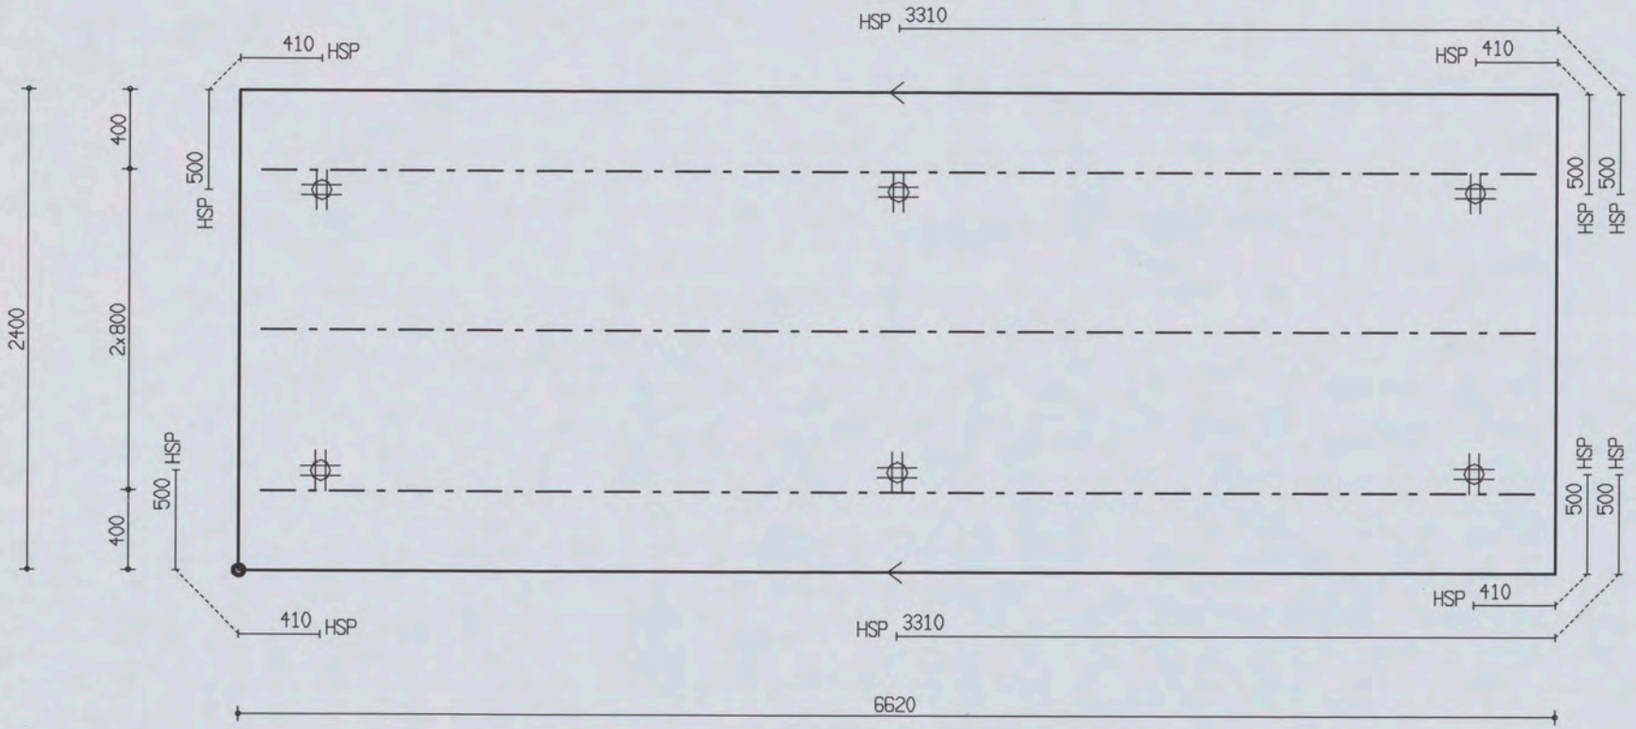

PROJ.NR.	3420

MALAFMETINGEN: 6620 x 2400

DATUM : 27-04-06	NET NAAM : 12$52	TRALIE TYPE	TRALIES	LANGS mm2/m1	DWARS mm2/m1	AANTAL	MERK
PLAATDIKTE: 70	WAP. HORZ.: 6-550	421					
DEKKING : 25	WAP. VERT.: 8-260	8 5 5					
BETONKWAL.: C35/45	SECTION : V656	MIL.KLASSE: 2	421-3-6400	0	0	1	2254

the scale towards document
Image Engineering Scan Reference Chart TE263 Serial No. 546
Patch Reference numbers on UTT
C1 B1 A1 C2 B2 A2 B5 A5 20 18 17 16 11
10 09 03 02 01 C7 B7 A7 C8 B8 A8 C9 B9

Oeterbeton VLOEREN Tekeningnaam: 3420_L07 ZAPLTSAV: 3.99

Shell Amsterdam

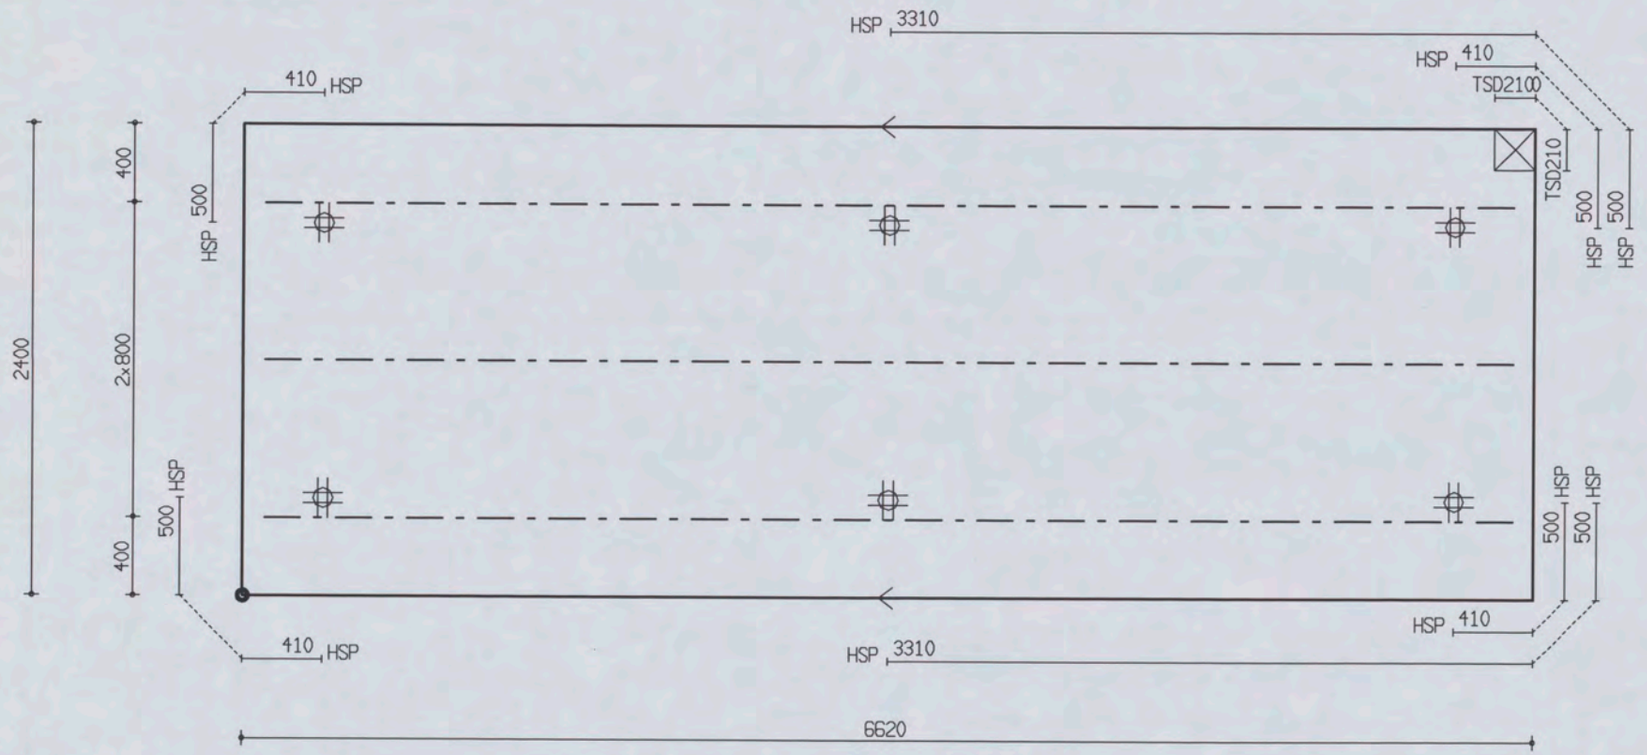

PROJ.NR.	3420

MALAFMETINGEN: 6620 x 2400

DATUM : 27-04-06	NET NAAM : 12$52	TRALIE TYPE			TRALIES	LANGS mm2/m1	DWARS mm2/m1	AANTAL	MERK
PLAATDIKTE: 70	WAP. HORZ.: 6-550	421							
DEKKING : 25	WAP. VERT.: 8-260	8	5	5					
BETONKWAL.: C35/45	SECTION : V656	MIL.KLASSE:	2		421-3-6400	0	0	1	2255

the scale towards document
Image Engineering Scan Reference Chart TE263 Serial No. 546
Patch Reference numbers on UTT

Oeterbeton VLOEREN Tekeningnaam: 3420_L07 ZAPLTSRV: 3.99

Shell Amsterdam

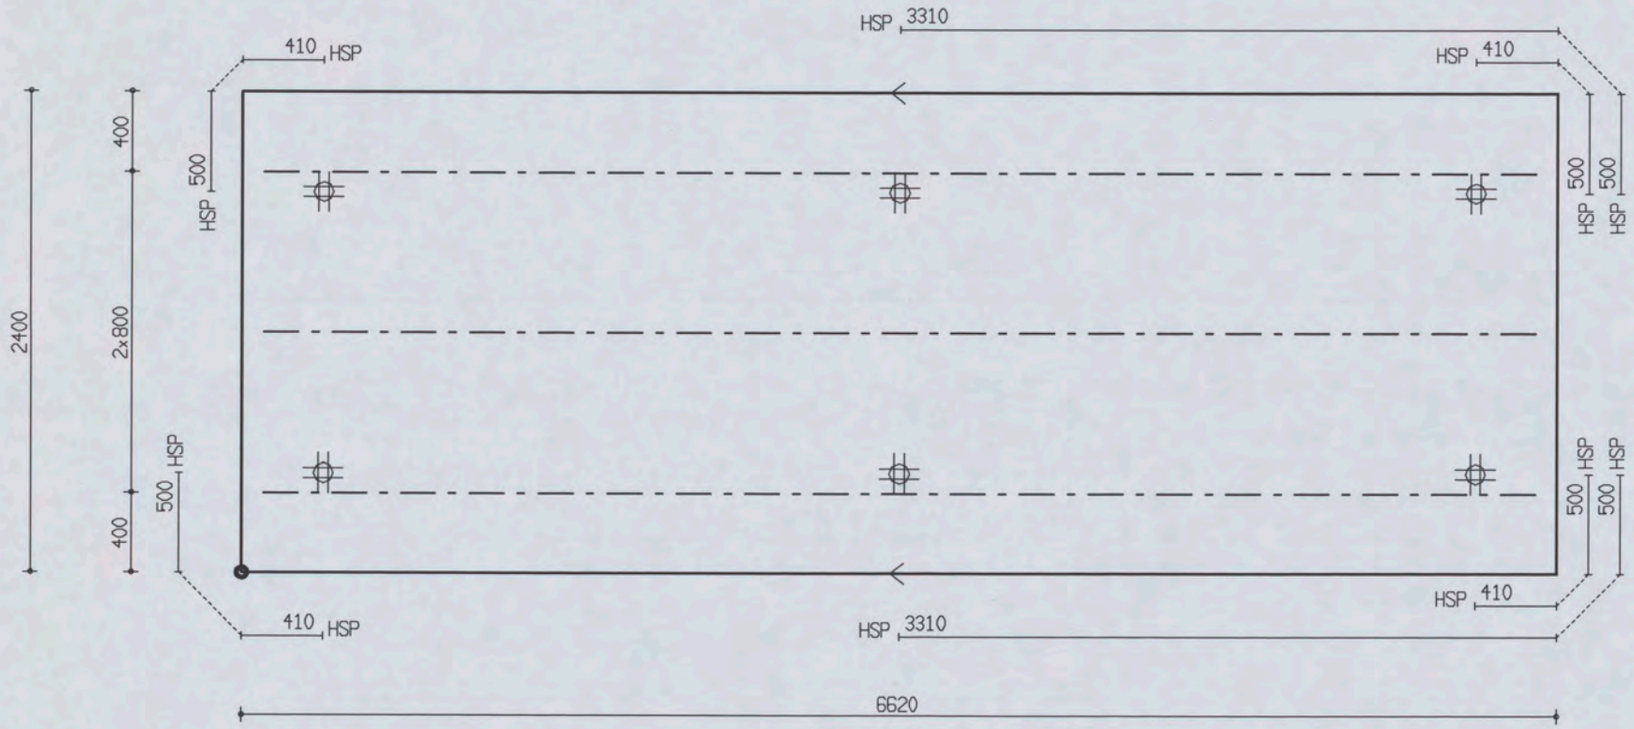

PROJ.NR.	3420

MALAFMETINGEN: 6620 x 2400

DATUM : 27-04-06	NET NAAM : 12$52	TRALIE TYPE	TRALIES	LANGS mm2/m1	DWARS mm2/m1	AANTAL	MERK
PLAATDIKTE: 70	WAP. HORZ.: 6-550	421					
DEKKING : 25	WAP. VERT.: 8-260	8 5 5					
BETONKWAL.: C35/45	SECTION : V656	MIL.KLASSE: 2	421-3-6400	0	0	1	2256

the scale towards document
Image Engineering Scan Reference Chart TE263 Serial No. 546
Patch Reference numbers on UTT

Oeterbeton VLOEREN Tekeningnaam: 3420_L07 ZAPLTSAV:3.99

Shell Amsterdam

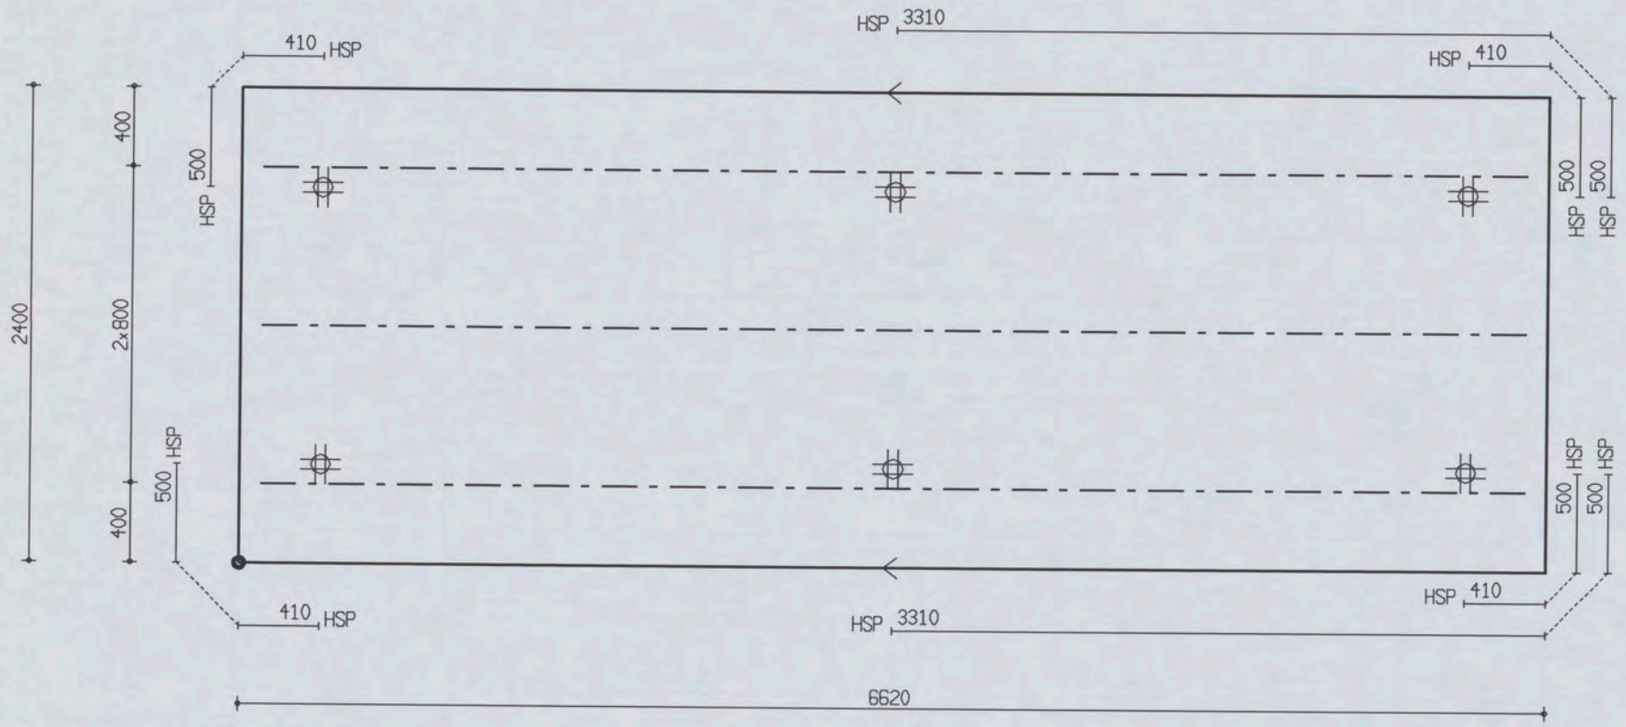

PROJ.NR.	3420

MALAFMETINGEN: 6620 x 2400

DATUM : 27-04-06	NET NAAM : 12$52	TRALIE TYPE			TRALIES	LANGS mm2/m1	DWARS mm2/m1	AANTAL	MERK
PLAATDIKTE: 70	WAP. HORZ.: 6-550	421							
DEKKING : 25	WAP. VERT.: 8-260	8	5	5	421-3-6400	0	0	1	2257
BETONKWAL.: C35/45	SECTION : V656	MIL.KLASSE:	2						

the scale towards document
Image Engineering Scan Reference Chart TE263 Serial No. 546
Patch Reference numbers on UTT
C1 B1 A1 C2 B2 A2 B5 A5 20 18 17 16 11 10 09 03 02 01 C7 B7 A7 C8 B8 A8 C9 B9

Oeterbeton VLOEREN Tekeningnaam : 3420_L07 ZAPLTSRV:3.99

Shell Amsterdam

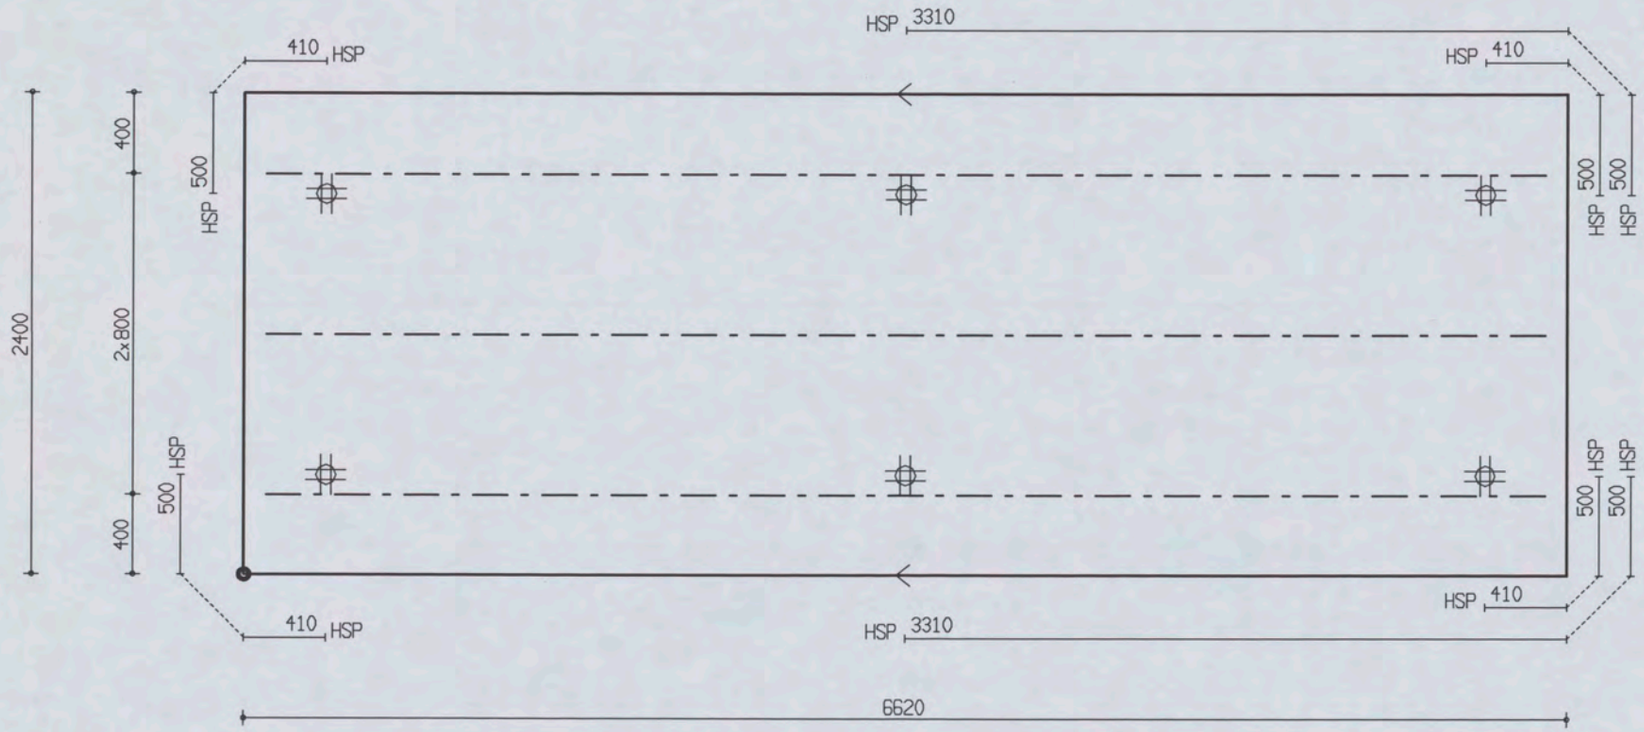

PROJ.NR.	3420

MALAFMETINGEN: 6620 x 2400

DATUM : 27-04-06	NET NAAM : 12$52	TRALIE TYPE	TRALIES	LANGS mm2/m1	DWARS mm2/m1	AANTAL	MERK
PLAATDIKTE: 70	WAP. HORZ.: 6-550	421					
DEKKING : 25	WAP. VERT.: 8-260	8 5 5					
BETONKWAL.: C35/45	SECTION : V656	MIL.KLASSE: 2	421-3-6400	0	0	1	2258

the scale towards document
Image Engineering Scan Reference Chart TE263 Serial No. 546
Patch Reference numbers on UTT

Oeterbeton VLOEREN Tekeningnaam: 3420_L07 ZAPLTSAV: 3.99

Shell Amsterdam

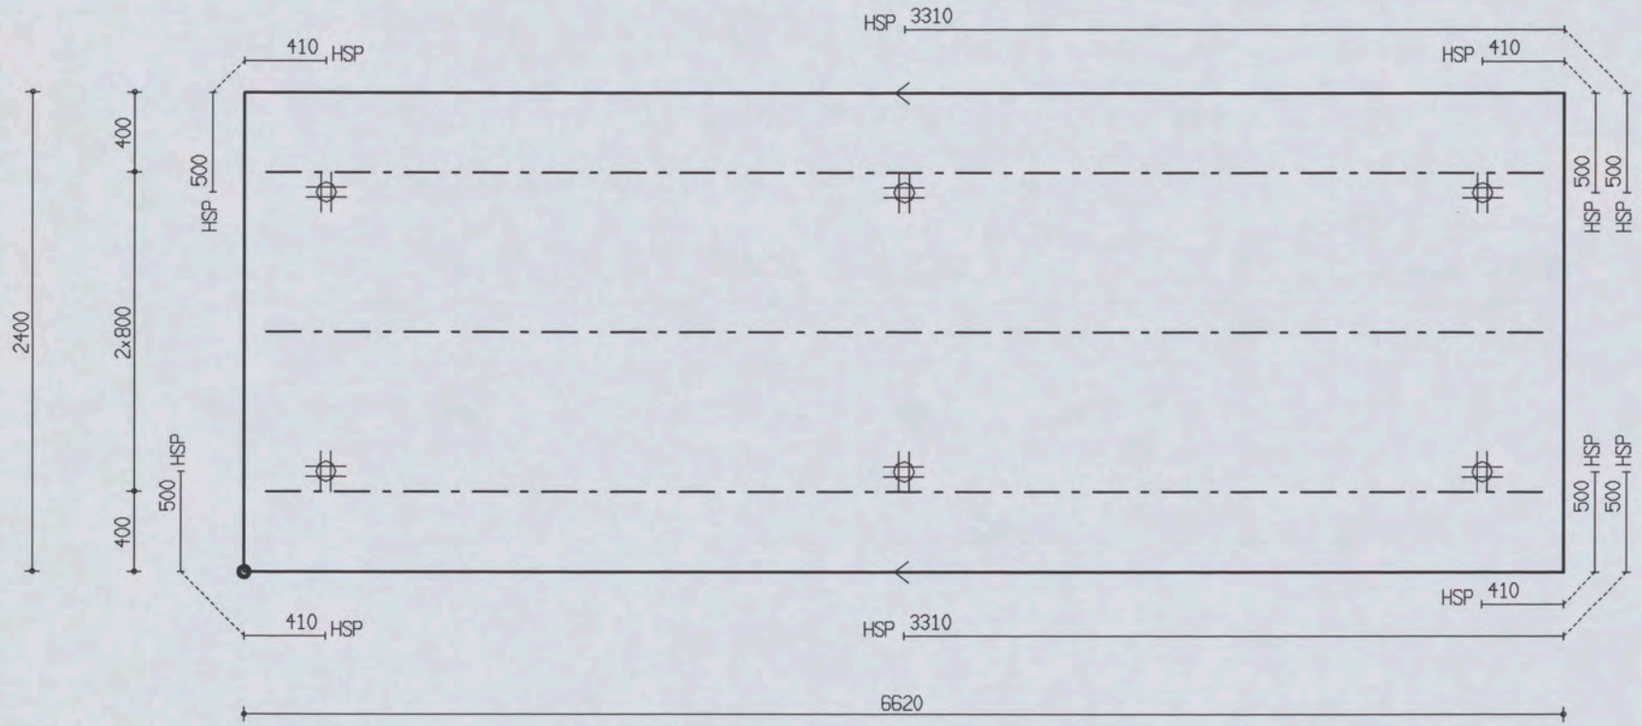

PROJ.NR.	3420

MALAFMETINGEN: 6620 x 2400

DATUM : 27-04-06	NET NAAM : 12$52	TRALIE TYPE	TRALIES	LANGS mm2/m1	DWARS mm2/m1	AANTAL	MERK
PLAATDIKTE: 70	WAP. HORZ.: 6-550	421					
DEKKING : 25	WAP. VERT.: 8-260	8 5 5					
BETONKWAL.: C35/45	SECTION : V656	MIL.KLASSE: 2	421-3-6400	0	0	1	2259

the scale towards document
Image Engineering Scan Reference Chart TE263 Serial No. 546
Patch Reference numbers on UTT
C1 B1 A1 C2 B2 A2 B5 A5 20 18 17 16 11
10 09 03 02 01 C7 B7 A7 C8 B8 A8 C9 B9

Oeterbeton VLOEREN Tekeningnaam: 3420_L07 ZAPLTSAV: 3.99

Shell Amsterdam

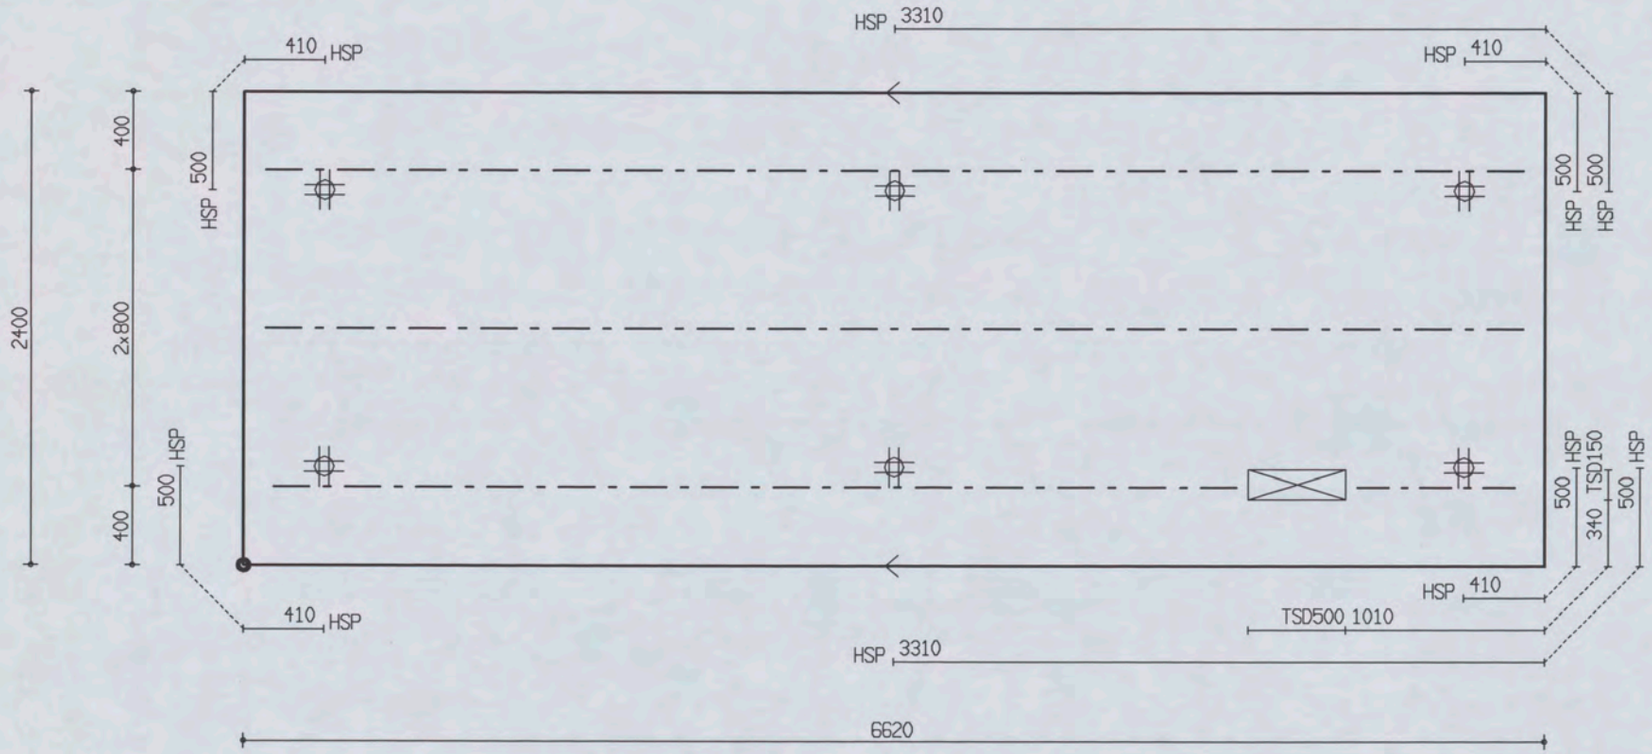

PROJ.NR.	3420

MALAFMETINGEN: 6620 x 2400

DATUM : 27-04-06	NET NAAM : 12$52	TRALIE TYPE	TRALIES	LANGS mm2/m1	DWARS mm2/m1	AANTAL	MERK
PLAATDIKTE: 70	WAP. HORZ.: 6-550	421	421-2-6400				
DEKKING : 25	WAP. VERT.: 8-260	8 5 5	421-1-800	0	0	1	2260
BETONKWAL.: C35/45	SECTION : V656	MIL.KLASSE: 2	421-1-4900				

the scale towards document
Image Engineering Scan Reference Chart TE263 Serial No. 546
Patch Reference numbers on UTT

Oeterbeton VLOEREN Tekeningnaam : 3420_L07 ZAPLTSAV : 3.99

Shell Amsterdam

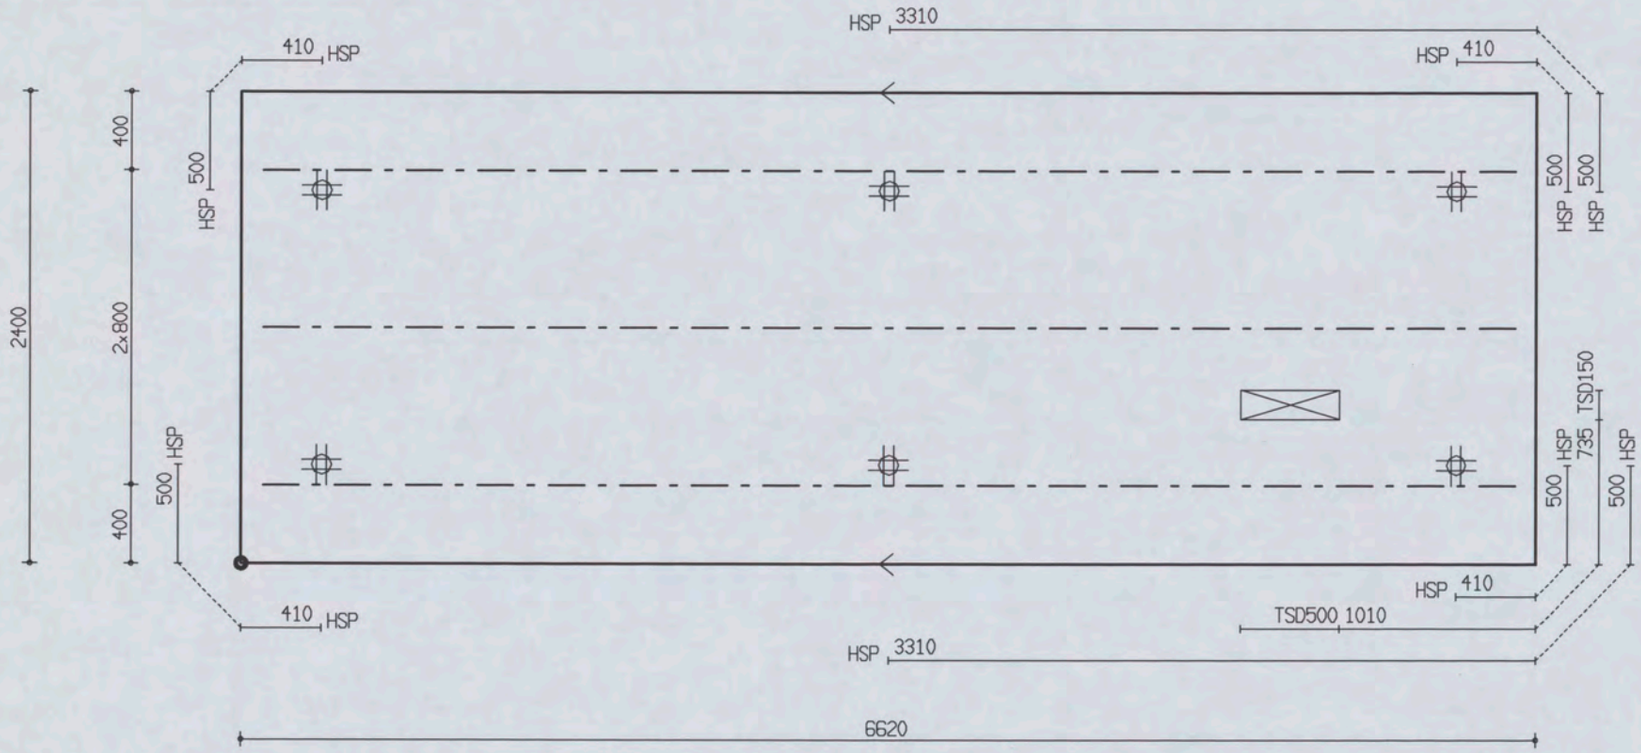

PROJ.NR.	3420

MALAFMETINGEN: 6620 x 2400

DATUM : 27-04-06	NET NAAM : 12$52	TRALIE TYPE			TRALIES	LANGS mm2/m1	DWARS mm2/m1	AANTAL	MERK
PLAATDIKTE: 70	WAP. HORZ.: 6-550	421							
DEKKING : 25	WAP. VERT.: 8-260	8	5	5	421-3-6400	0	0	1	2261
BETONKWAL.: C35/45	SECTION : V656	MIL.KLASSE:		2					

the scale towards document
C1 B1 A1 C2 B2 A2 B5 A5 20 18 17 16 11 10 09 03 02 01 C7 B7 A7 C8 B8 A8 C9 B9
Patch Reference numbers on UTT Serial No. 546
Image Engineering Scan Reference Chart TE263

Oeterbeton VLOEREN Tekeningnaam: 3420_L07 ZAPLTSAV:3.99

Shell Amsterdam

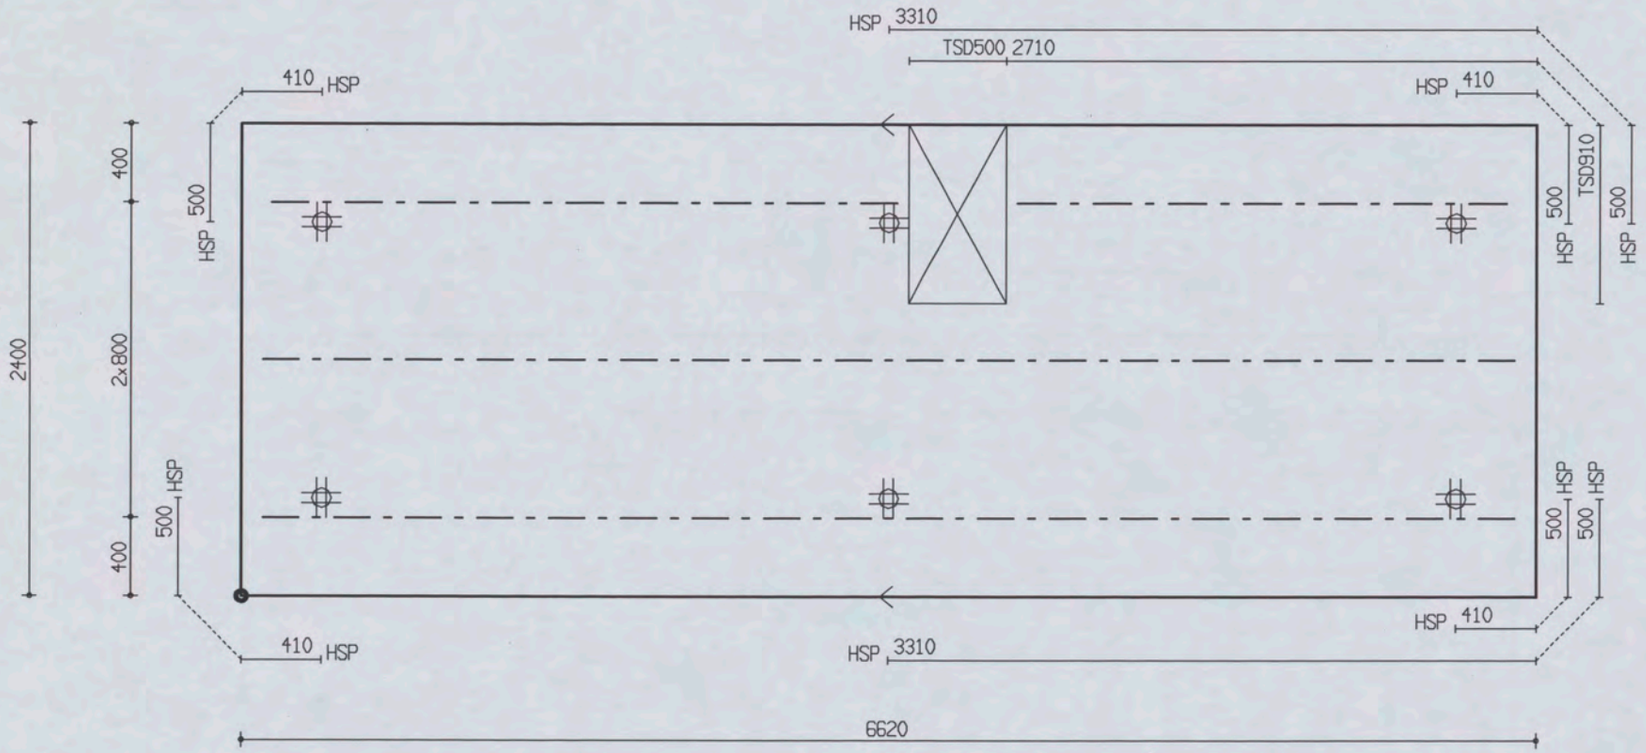

PROJ.NR.	3420

MALAFMETINGEN: 6620 x 2400

DATUM : 27-04-06	NET NAAM : 12$52	TRALIE TYPE	TRALIES	LANGS mm2/m1	DWARS mm2/m1	AANTAL	MERK
PLAATDIKTE: 70	WAP. HORZ.: 6-550	421	421-1-2500 421-1-3200 421-2-6400	0	0	1	2262
DEKKING : 25	WAP. VERT.: 8-260	8 5 5					
BETONKWAL.: C35/45	SECTION : V656	MIL.KLASSE:					

the scale towards document
Image Engineering Scan Reference Chart TE263 Serial No. 546
Patch Reference numbers on UTT

Oeterbeton VLOEREN Tekeningnaam : 3420_L07 ZAPLTSRV:3.99

Shell Amsterdam

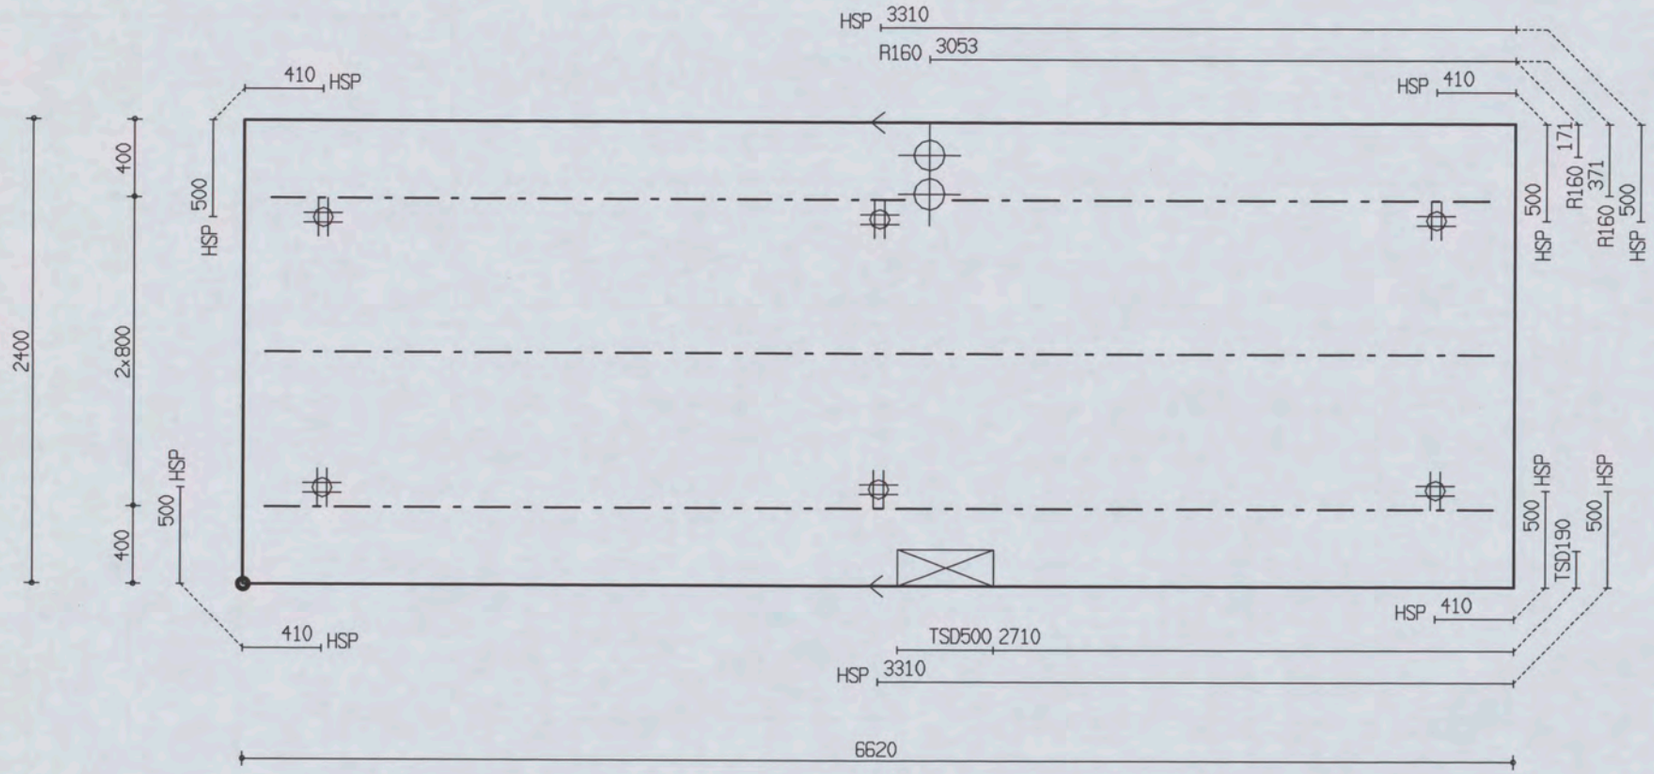

PROJ.NR.	3420

MALAFMETINGEN: 6620 x 2400

DATUM : 27-04-06	NET NAAM : 12$52	TRALIE TYPE	TRALIES	LANGS mm2/m1	DWARS mm2/m1	AANTAL	MERK
PLAATDIKTE: 70	WAP. HORZ.: 6-550	421	421-1-2800				
DEKKING : 25	WAP. VERT.: 8-260	8 5 5	421-1-3300	0	0	1	2263
BETONKWAL.: C35/45	SECTION : V656	MIL.KLASSE: 2	421-2-6400				

the scale towards document
Patch Reference numbers on UTT
Image Engineering Scan Reference Chart TE263 Serial No. 546

Oeterbeton VLOEREN Tekeningnaam: 3420_L07 ZAPLTSAV:3.99

Shell Amsterdam

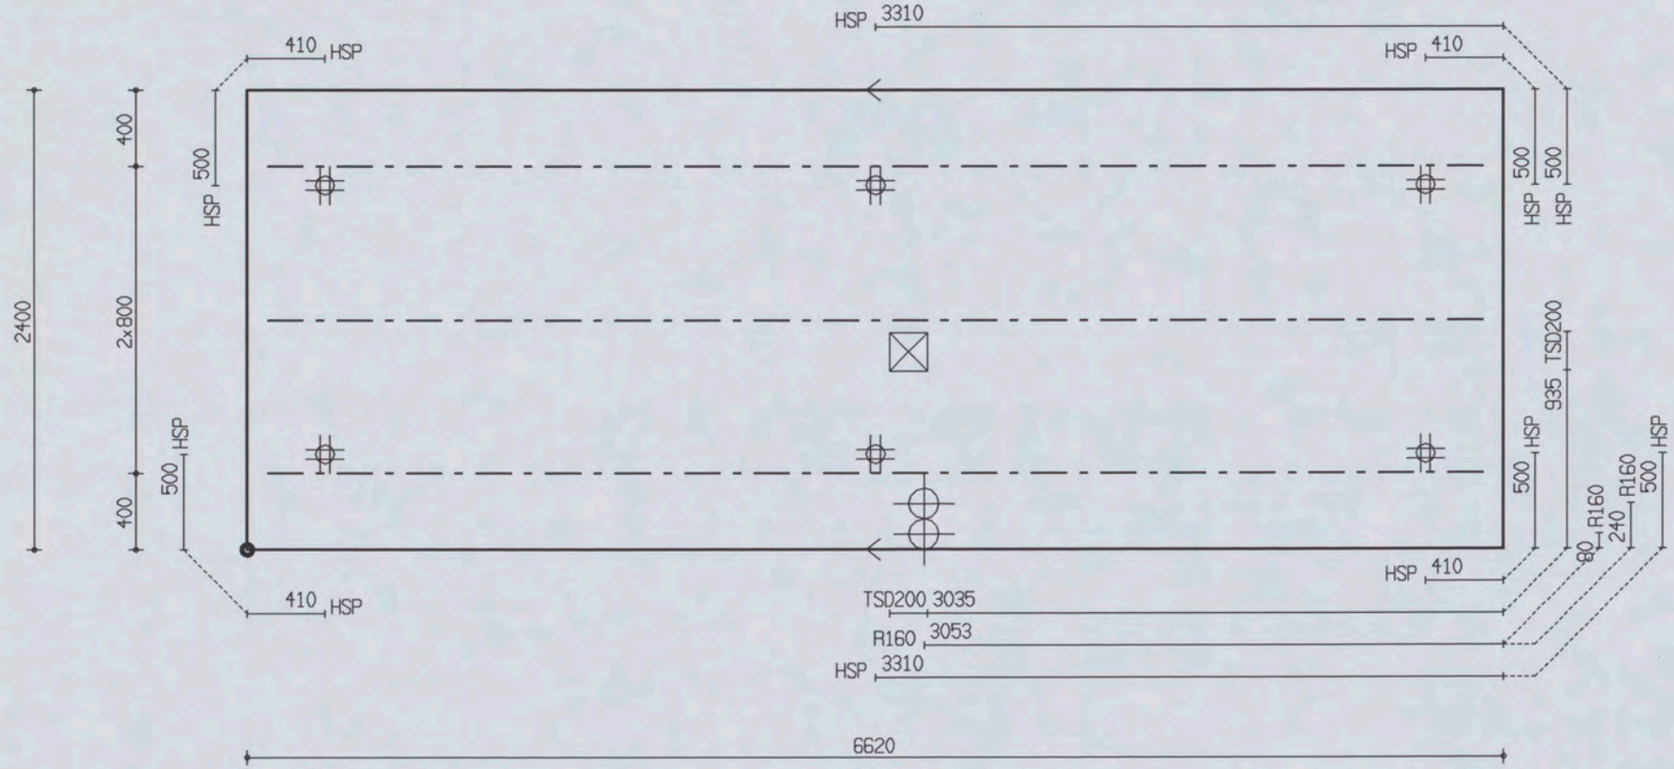

PROJ.NR.	3420							
MALAFMETINGEN: 6620 x 2400								
DATUM : 27-04-06	NET NAAM : 12$52	TRALIE TYPE	TRALIES	LANGS mm2/m1	DWARS mm2/m1	AANTAL	MERK
PLAATDIKTE: 70	WAP. HORZ.: 6-550	421					
DEKKING : 25	WAP. VERT.: 8-260	8 5 5		0	0	1	2264
BETONKWAL.: C35/45	SECTION : V656	MIL.KLASSE: 2	421-3-6400				

the scale towards document
Patch Reference numbers on UTT
Image Engineering Scan Reference Chart TE263 Serial No. 546

Oeterbeton VLOEREN Tekeningnaam: 3420_L07 ZAPLTSAV:3.99

Shell Amsterdam

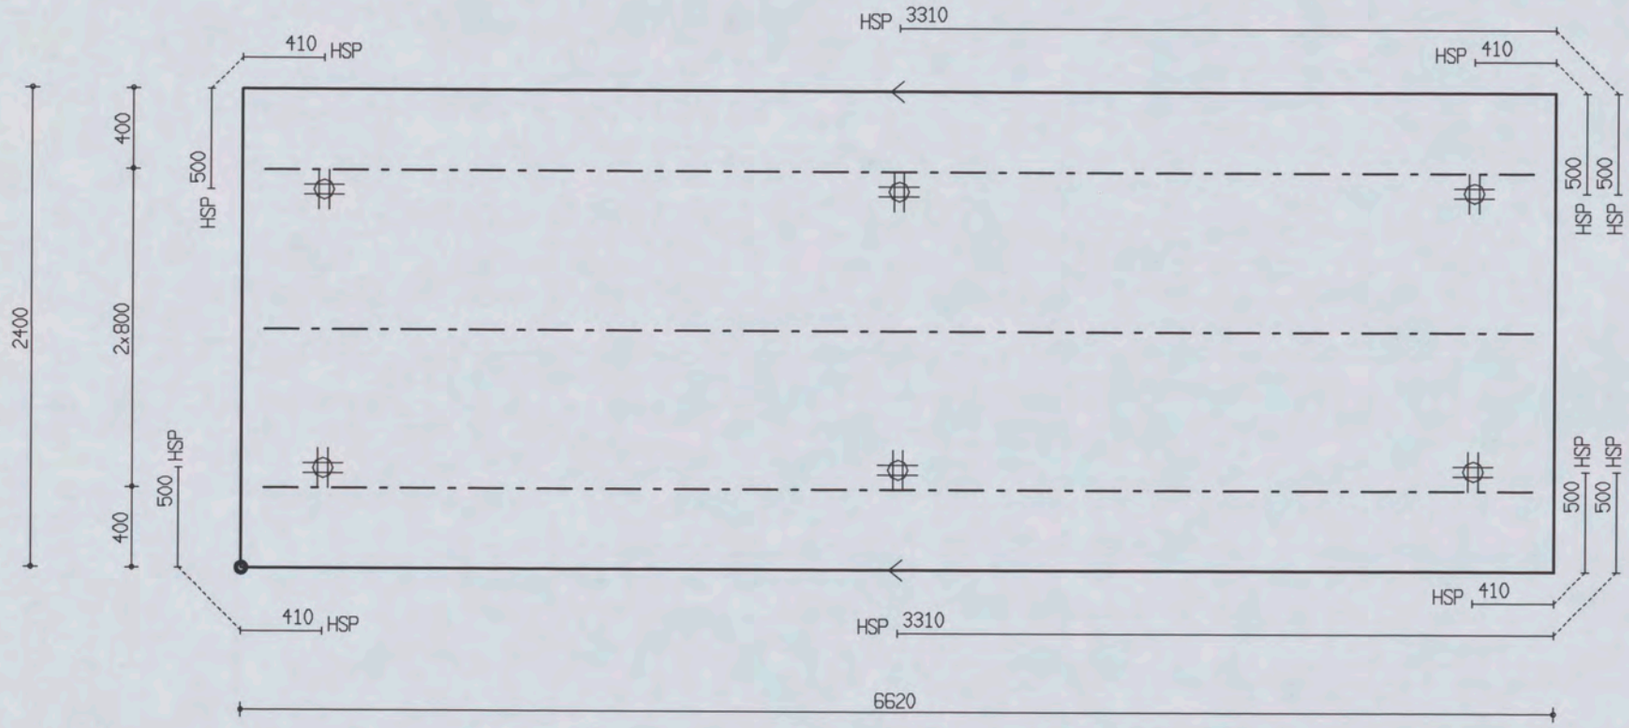

PROJ.NR.	3420

MALAFMETINGEN: 6620 x 2400

DATUM : 27-04-06	NET NAAM : 12$52	TRALIE TYPE	TRALIES	LANGS mm2/m1	DWARS mm2/m1	AANTAL	MERK
PLAATDIKTE: 70	WAP. HORZ.: 6-550	421					
DEKKING : 25	WAP. VERT.: 8-260	8 5 5					
BETONKWAL.: C35/45	SECTION : V656	MIL.KLASSE: 2	421-3-6400	0	0	1	2265

the scale towards document
Image Engineering Scan Reference Chart TE263 Serial No. 546
Patch Reference numbers on UTT

Oeterbeton VLOEREN Tekeningnaam: 3420_L07 ZAPLTSRV:3.99

Shell Amsterdam

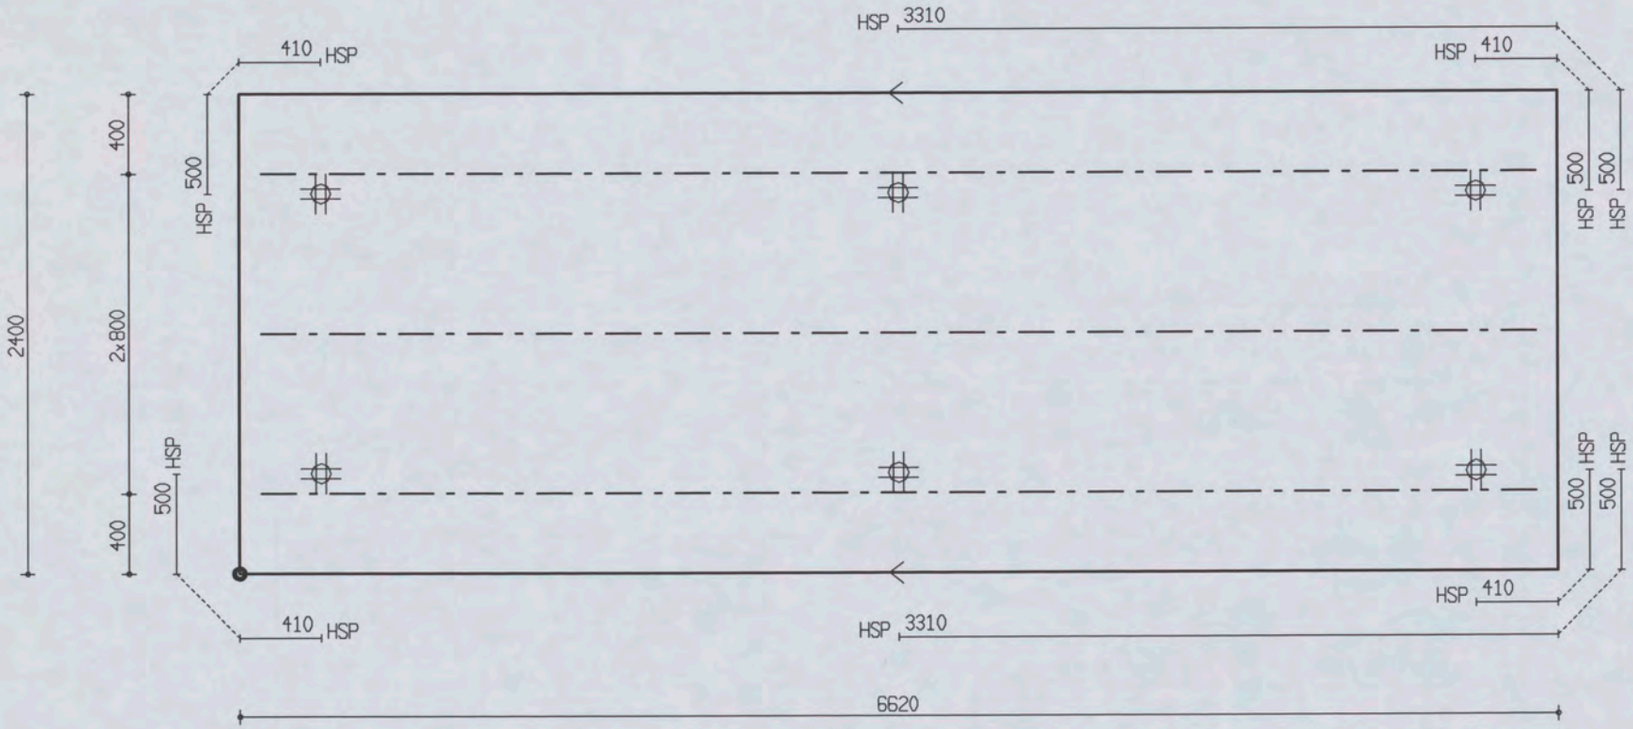

PROJ.NR.	3420

MALAFMETINGEN: 6620 x 2400

DATUM : 27-04-06	NET NAAM : 12$52	TRALIE TYPE	TRALIES	LANGS mm2/m1	DWARS mm2/m1	AANTAL	MERK
PLAATDIKTE: 70	WAP. HORZ.: 6-550	421					
DEKKING : 25	WAP. VERT.: 8-260	8 5 5		0	0	1	2266
BETONKWAL.: C35/45	SECTION : V656	MIL.KLASSE:	421-3-6400				

the scale towards document
Image Engineering Scan Reference Chart TE263 Serial No. 546
Patch Reference numbers on LITT
C1 B1 A1 C2 B2 A5 B5 A2 20 18 17 16 11 10 09 03 02 01 C7 B7 A7 C8 B8 A8 C9 B9

Oeterbeton VLOEREN Tekeningnaam: 3420_L07 ZAPLTSRV:3.99

Shell Amsterdam

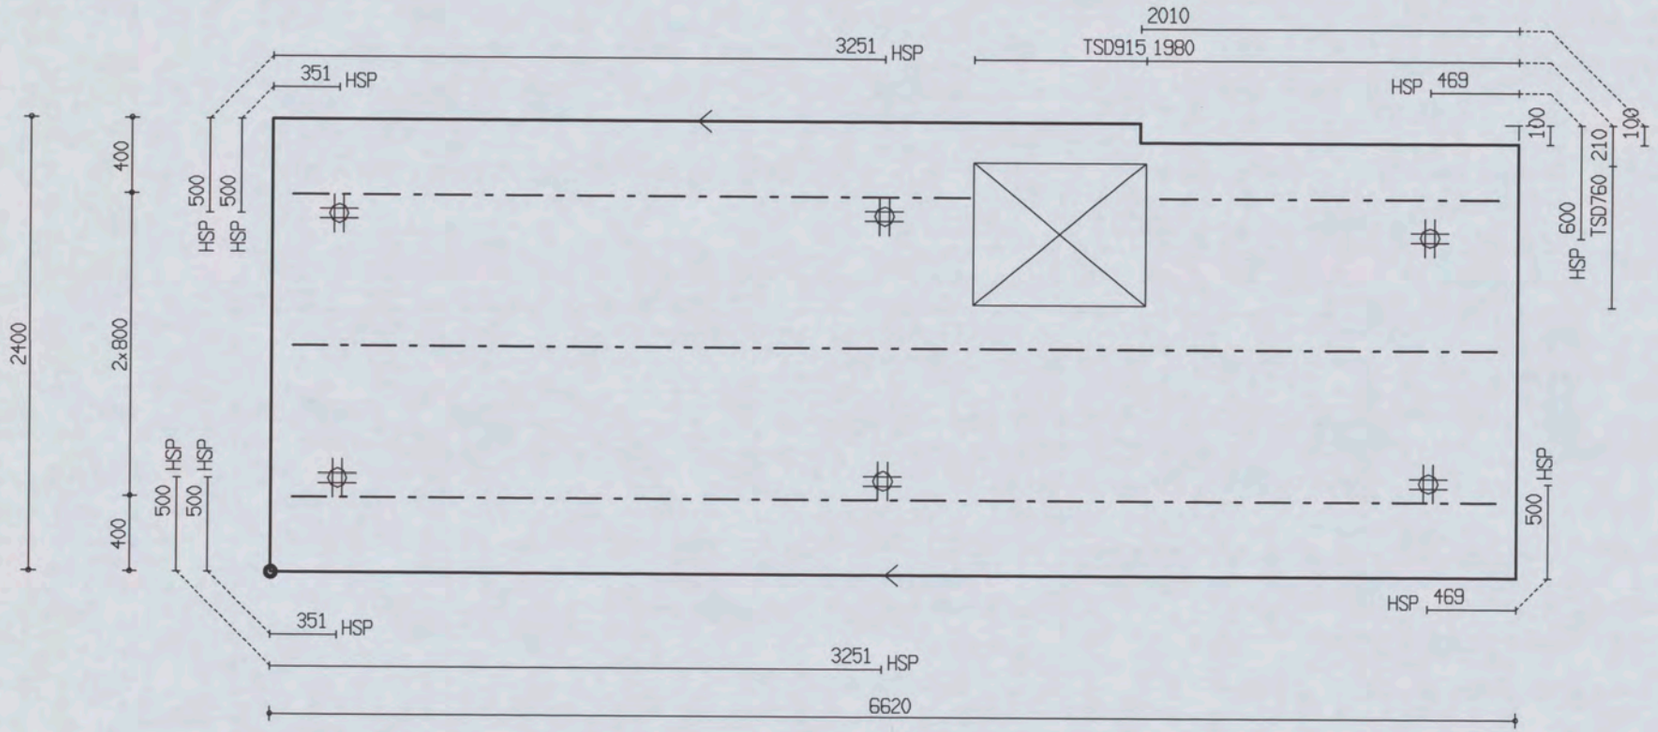

PROJ.NR.	3420

MALAFMETINGEN: 6620 x 2400

DATUM : 27-04-06	NET NAAM : 12$52	TRALIE TYPE	TRALIES	LANGS mm2/m1	DWARS mm2/m1	AANTAL	MERK
PLAATDIKTE: 70	WAP. HORZ.: 6-550	421	421-1-1800	0	0	1	2267
DEKKING : 25	WAP. VERT.: 8-260	8 5 5	421-1-3600				
BETONKWAL.: C35/45	SECTION : V656	MIL.KLASSE: 2	421-2-6400				

the scale towards document
Patch Reference numbers on UTT
Serial No. 546

Oeterbeton VLOEREN Tekeningnaam : 3420_L07 ZAPLTSAV:3.99

Shell Amsterdam

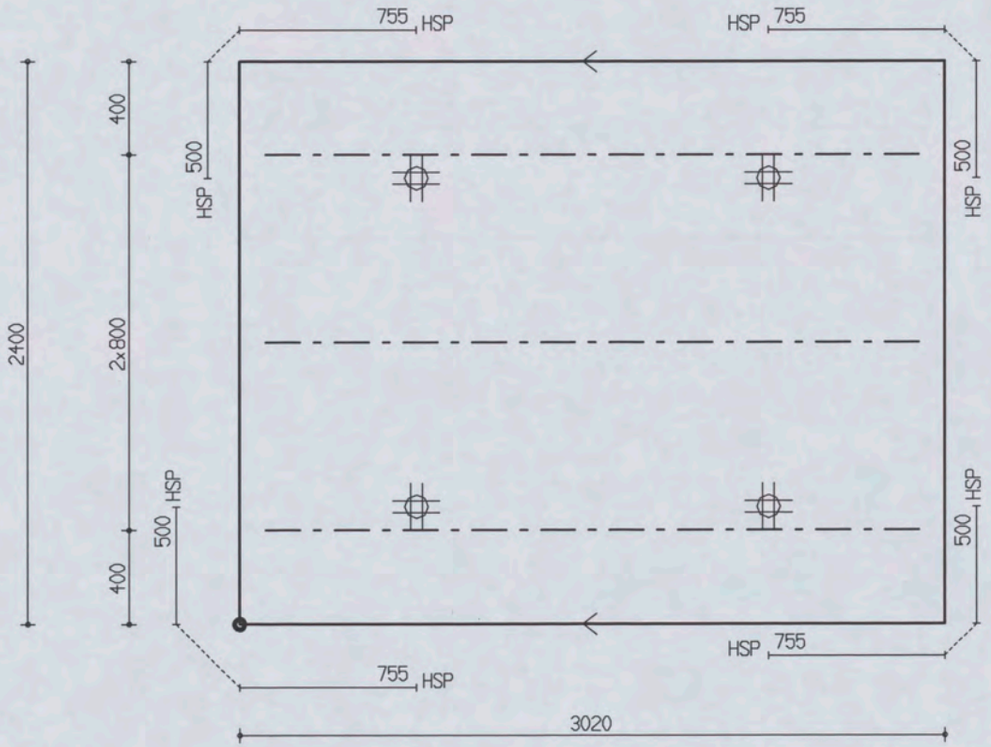

PROJ.NR.	3420

MALAFMETINGEN: 3020 x 2400

DATUM : 27-04-06	NET NAAM : 8$29	TRALIE TYPE	TRALIES	LANGS mm2/m1	DWARS mm2/m1	AANTAL	MERK
PLAATDIKTE: 70	WAP. HORZ.: 6-550	421					
DEKKING : 25	WAP. VERT.: 6-393	8 5 5	421-3-2800	0	0	1	2268
BETONKWAL.: C35/45	SECTION : V657	MIL.KLASSE: 2					

Oeterbeton VLOEREN Tekeningnaam: 3420_L07 ZAPLTSRV:3.99

Shell Amsterdam

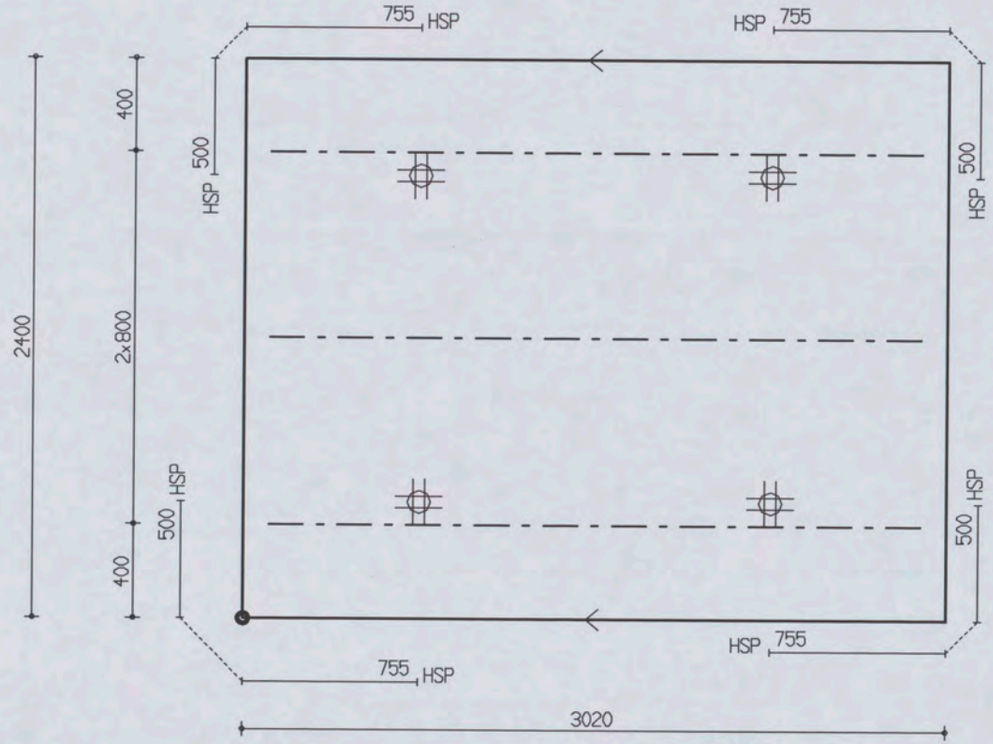

PROJ.NR.	3420

MALAFMETINGEN: 3020 x 2400

DATUM : 27-04-06	NET NAAM : 8$29	TRALIE TYPE			TRALIES	LANGS mm2/m1	DWARS mm2/m1	AANTAL	MERK
PLAATDIKTE: 70	WAP. HORZ.: 6-550	421							
DEKKING : 25	WAP. VERT.: 6-393	8	5	5					
BETONKWAL.: C35/45	SECTION : V657	MIL.KLASSE:	2		421-3-2800	0	0	1	2269

Oeterbeton VLOEREN Tekeningnaam : 3420_L07 ZAPLTSAV:3.99

Shell Amsterdam

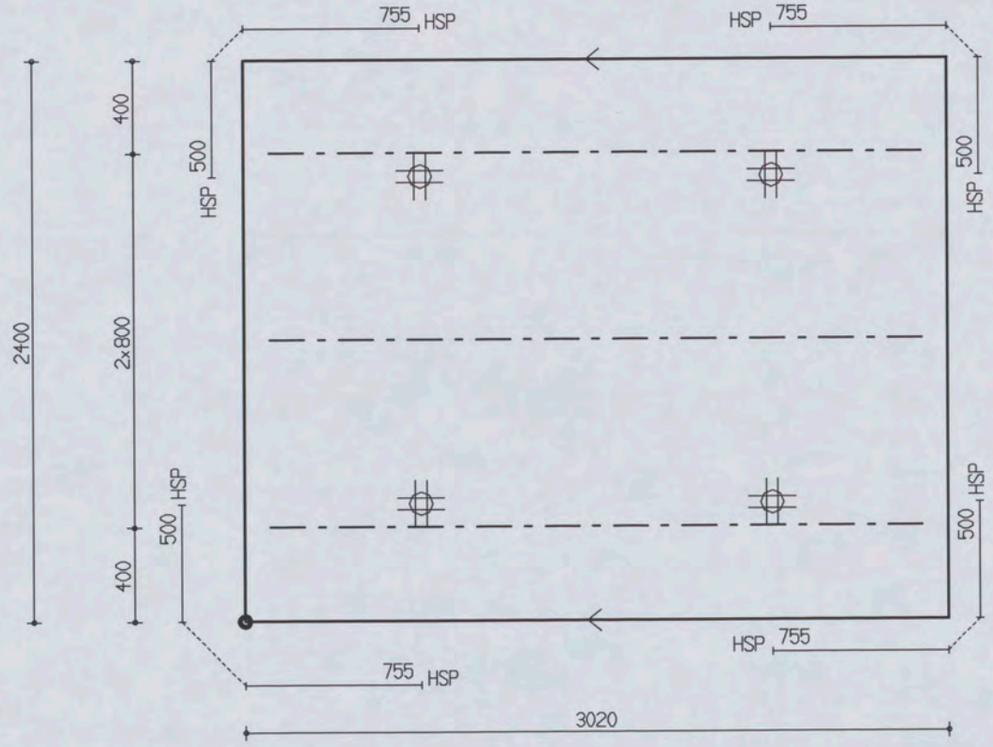

PROJ.NR.	3420							
DATUM : 27-04-06	NET NAAM : 8$29	TRALIE TYPE			TRALIES	LANGS mm2/m1	DWARS mm2/m1	AANTAL	MERK
PLAATDIKTE: 70	WAP. HORZ.: 6-550	421							
DEKKING : 25	WAP. VERT.: 6-393	8	5	5					
BETONKWAL.: C35/45	SECTION : V657	MIL.KLASSE:			421-3-2800	0	0	1	2270

MALAFMETINGEN: 3020 x 2400

Oeterbeton VLOEREN Tekeningnaam: 3420_L07 ZAPLTSRV:3.99

Shell Amsterdam

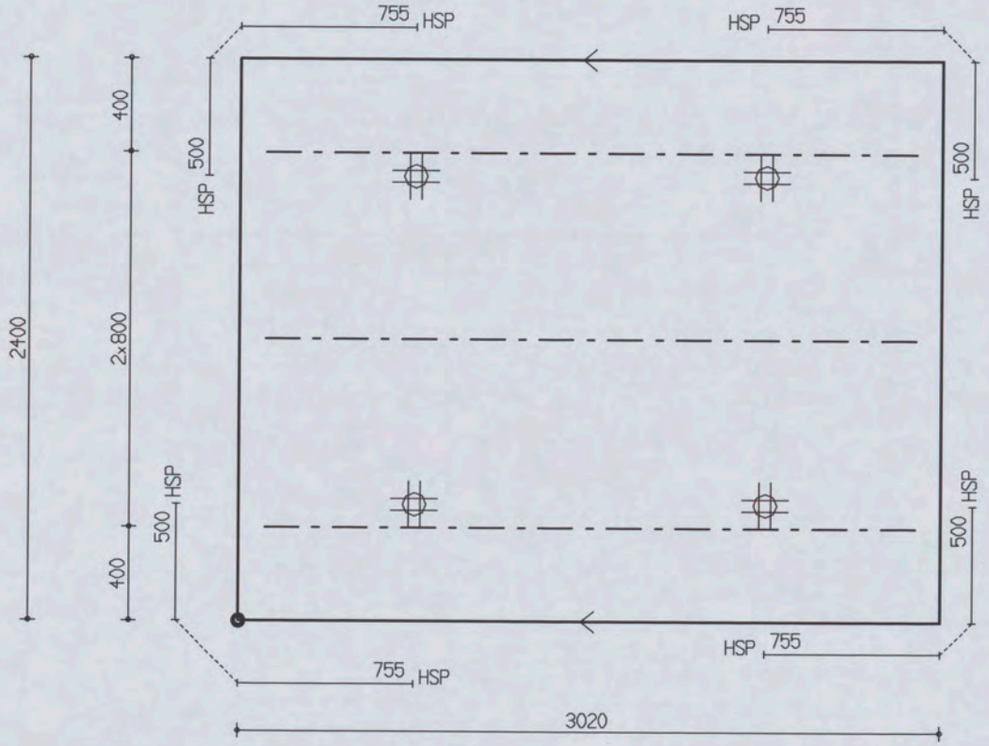

PROJ.NR.	3420

MALAFMETINGEN: 3020 x 2400

DATUM : 27-04-06	NET NAAM : 8$29	TRALIE TYPE	TRALIES	LANGS mm2/m1	DWARS mm2/m1	AANTAL	MERK
PLAATDIKTE: 70	WAP. HORZ.: 6-550	421					
DEKKING : 25	WAP. VERT.: 6-393	8 5 5	421-3-2800	0	0	1	2271
BETONKWAL.: C35/45	SECTION : V657	MIL.KLASSE: 2					

the scale towards document
Image Engineering Scan Reference Chart TE263 Serial No. 546
Patch Reference numbers on UT1

Oeterbeton VLOEREN Tekeningnaam: 3420_L07 ZAPLTSAV:3.99

Shell Amsterdam

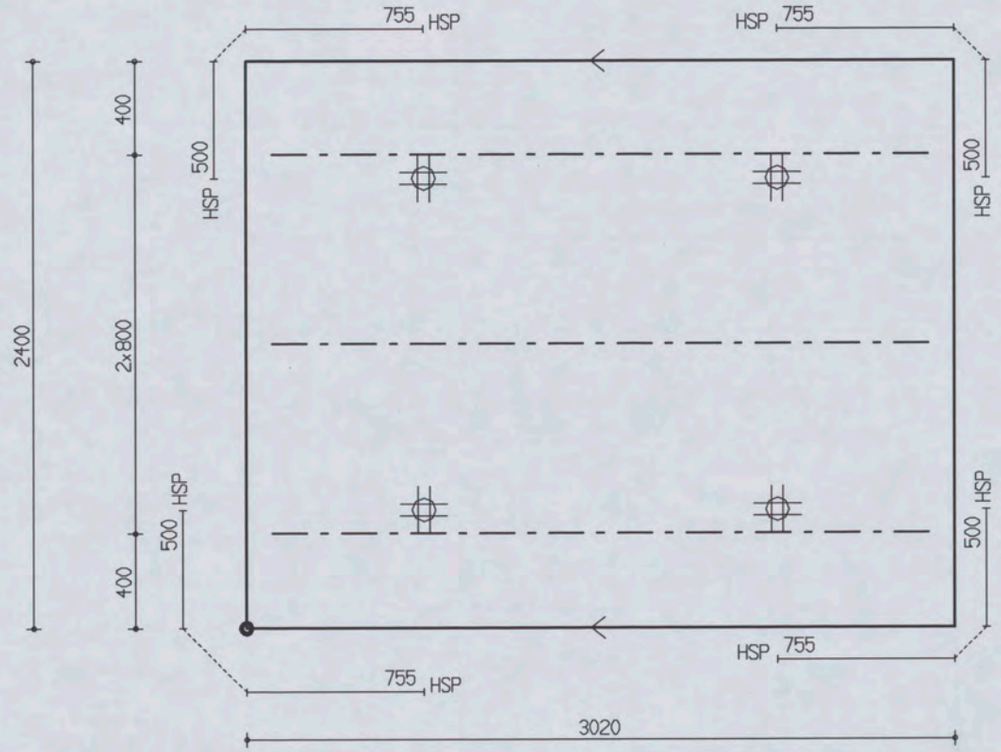

PROJ.NR.	3420

MALAFMETINGEN: 3020 x 2400

DATUM : 27-04-06	NET NAAM : 8$29	TRALIE TYPE	TRALIES	LANGS mm2/m1	DWARS mm2/m1	AANTAL	MERK
PLAATDIKTE: 70	WAP. HORZ.: 6-550	421					
DEKKING : 25	WAP. VERT.: 6-393	8 5 5					
BETONKWAL.: C35/45	SECTION : V657	MIL.KLASSE: 2	421-3-2800	0	0	1	2272

the scale towards document
Image Engineering Scan Reference Chart TE263 Serial No. 546
Patch Reference numbers on UTT

Oeterbeton VLOEREN Tekeningnaam : 3420_L07 ZAPLTSAV 3.99

Shell Amsterdam

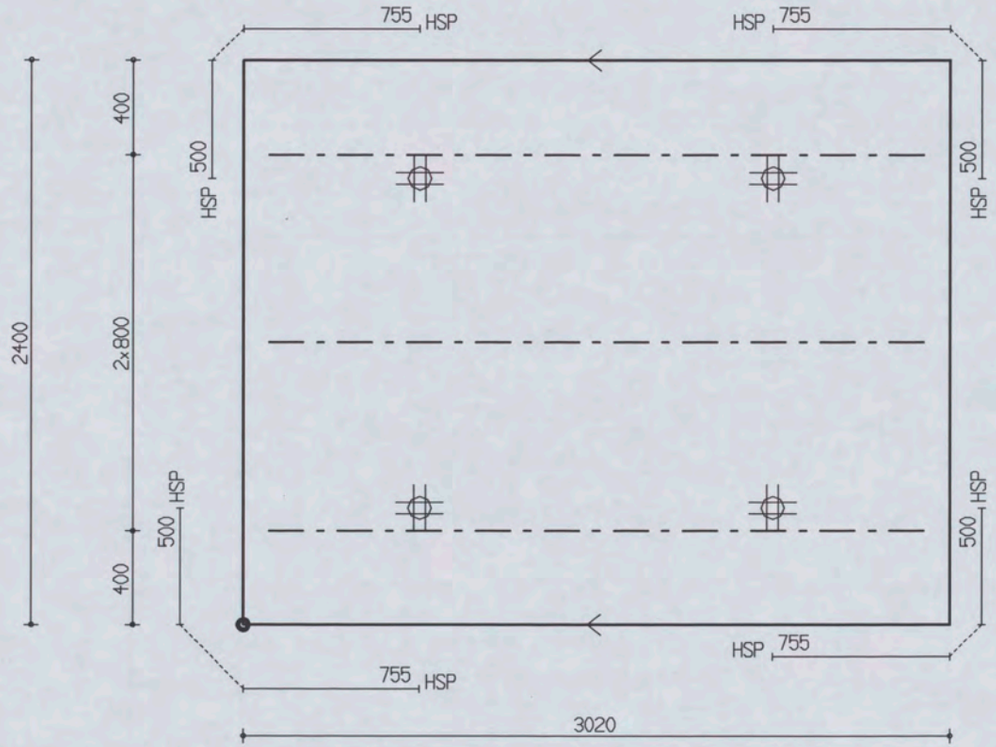

PROJ.NR.	3420

MALAFMETINGEN: 3020 x 2400

DATUM : 27-04-06	NET NAAM : 8$29	TRALIE TYPE	TRALIES	LANGS mm2/m1	DWARS mm2/m1	AANTAL	MERK
PLAATDIKTE: 70	WAP. HORZ.: 6-550	421					
DEKKING : 25	WAP. VERT.: 6-393	8 5 5					
BETONKWAL.: C35/45	SECTION : V657	MIL.KLASSE: 2	421-3-2800	0	0	1	2273

Oeterbeton VLOEREN Tekeningnaam: 3420_L07 ZAPLTSAV:3.99

Shell Amsterdam

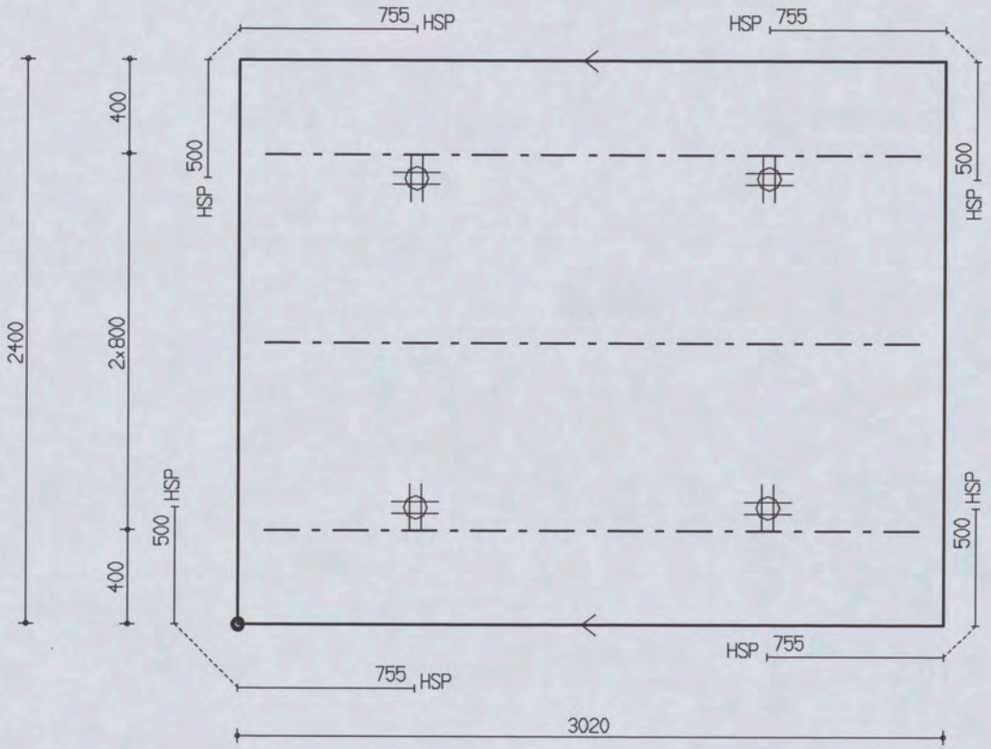

PROJ.NR.	3420

MALAFMETINGEN: 3020 x 2400

DATUM : 27-04-06	NET NAAM : 8$29	TRALIE TYPE	TRALIES	LANGS mm2/m1	DWARS mm2/m1	AANTAL	MERK
PLAATDIKTE: 70	WAP. HORZ.: 6-550	421					
DEKKING : 25	WAP. VERT.: 6-393	8 5 5	421-3-2800	0	0	1	2274
BETONKWAL.: C35/45	SECTION : V657	MIL.KLASSE:					

Oeterbeton VLOEREN Tekeningnaam: 3420_L07 ZAPLTSAV:3.99

Shell Amsterdam

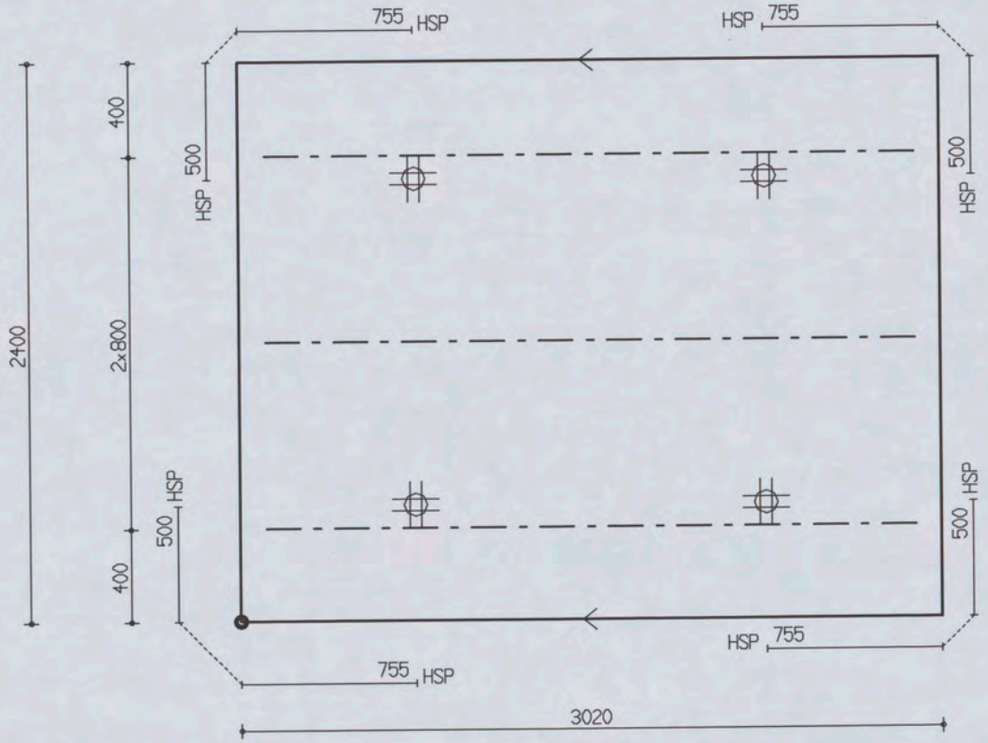

PROJ.NR.	3420

MALAFMETINGEN: 3020 x 2400

DATUM : 27-04-06	NET NAAM : 8$29	TRALIE TYPE	TRALIES	LANGS mm2/m1	DWARS mm2/m1	AANTAL	MERK
PLAATDIKTE: 70	WAP. HORZ.: 6-550	421					
DEKKING : 25	WAP. VERT.: 6-393	8 5 5		0	0	1	2275
BETONKWAL.: C35/45	SECTION : V657	MIL.KLASSE: 2	421-3-2800				

the scale towards document
Image Engineering Scan Reference Chart TE263 Serial No. 546
Patch Reference numbers on UTT
C1 B1 A1 C2 B2 A2 B5 A5 20 18 17 16 11
10 09 03 02 01 C7 B7 A7 C8 B8 A8 C9 B9

Oeterbeton VLOEREN TeKeningnaam: 3420_L07 ZAPLTSAV:3.99

Shell Amsterdam

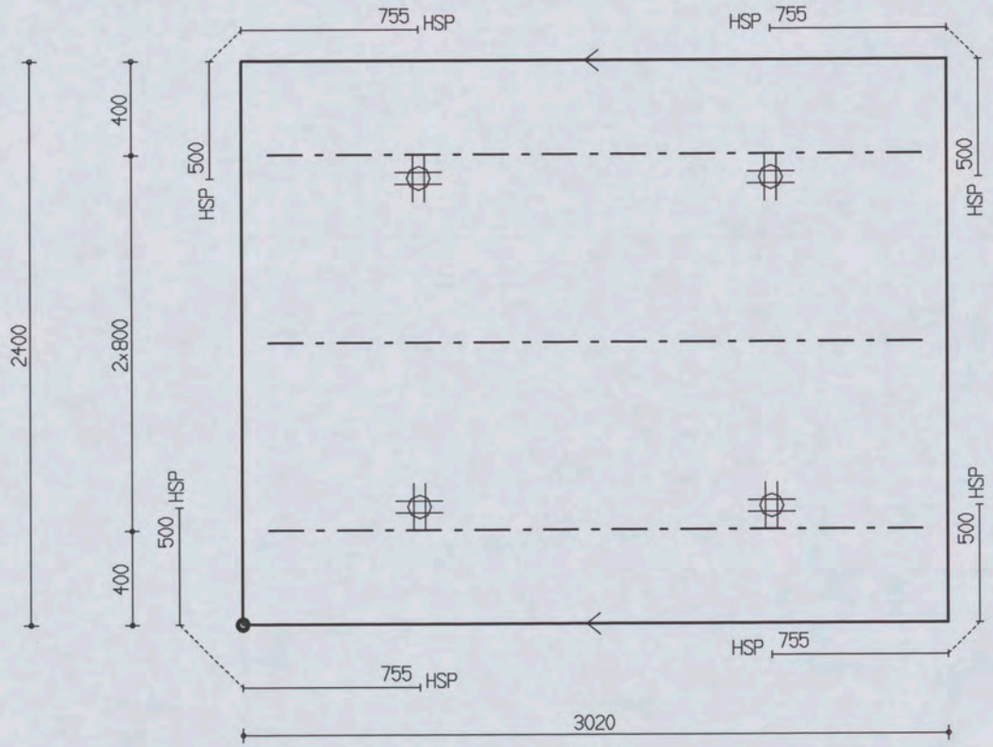

PROJ.NR.	3420

MALAFMETINGEN: 3020 x 2400

DATUM : 27-04-06	NET NAAM : 8$29	TRALIE TYPE	TRALIES	LANGS mm2/m1	DWARS mm2/m1	AANTAL	MERK
PLAATDIKTE: 70	WAP. HORZ.: 6-550	421					
DEKKING : 25	WAP. VERT.: 6-393	8 5 5		0	0	1	2276
BETONKWAL.: C35/45	SECTION : V657	MIL.KLASSE:	421-3-2800				

Oeterbeton VLOEREN Tekeningnaam: 3420_L07 ZAPLTSAV:3.99

Shell Amsterdam

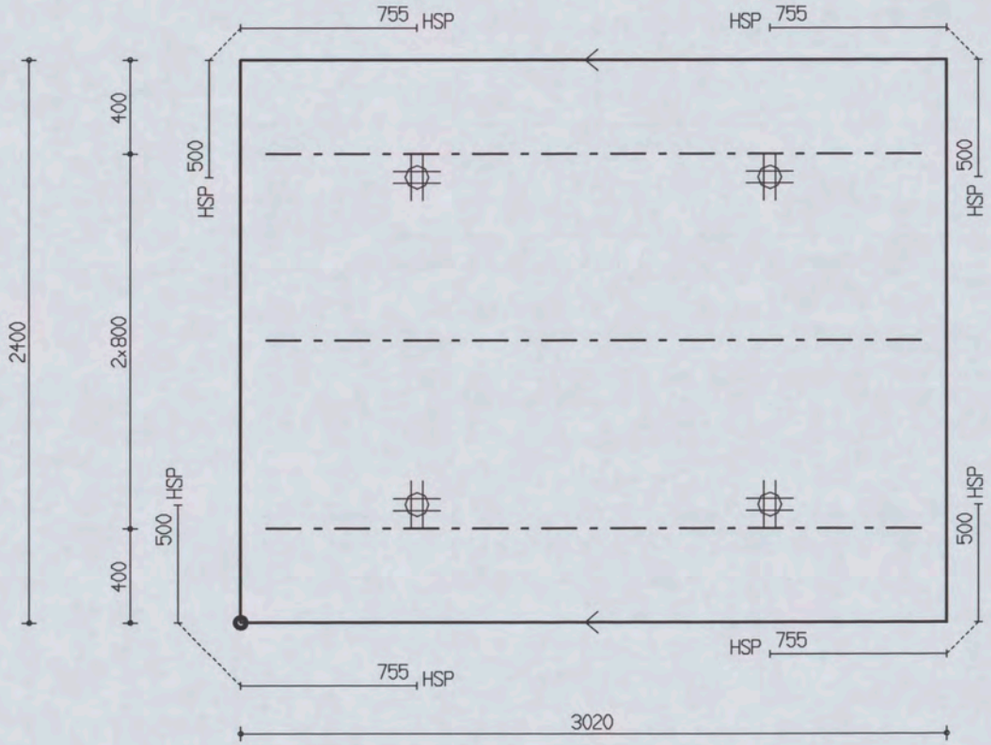

PROJ.NR.	3420

MALAFMETINGEN: 3020 x 2400

DATUM : 27-04-06	NET NAAM : 8$29	TRALIE TYPE			TRALIES	LANGS mm2/m1	DWARS mm2/m1	AANTAL	MERK
PLAATDIKTE: 70	WAP. HORZ.: 6-550	421							
DEKKING : 25	WAP. VERT.: 6-393	8	5	5					
BETONKWAL.: C35/45	SECTION : V657	MIL.KLASSE: 2			421-3-2800	0	0	1	2277

Oeterbeton VLOEREN Tekeningnaam: 3420_L07 ZAPLTSAV:3.99

Shell Amsterdam

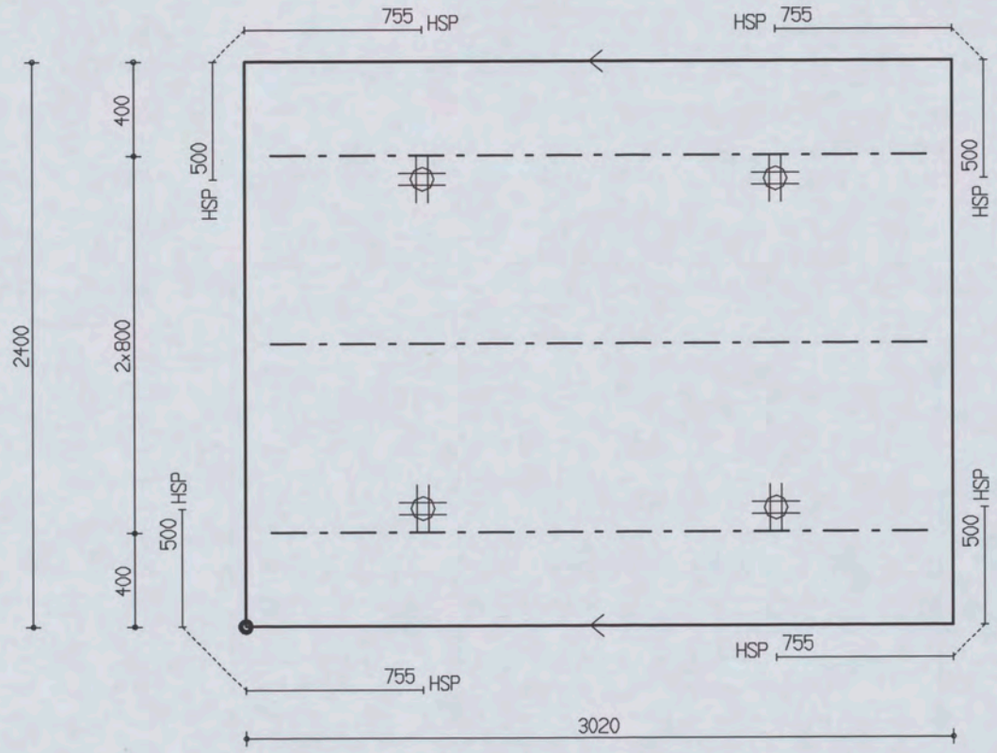

PROJ.NR.	3420

MALAFMETINGEN: 3020 x 2400

DATUM : 27-04-06	NET NAAM : 8$29	TRALIE TYPE	TRALIES	LANGS mm2/m1	DWARS mm2/m1	AANTAL	MERK
PLAATDIKTE: 70	WAP. HORZ.: 6-550	421					
DEKKING : 25	WAP. VERT.: 6-393	8 5 5					
BETONKWAL.: C35/45	SECTION : V657	MIL.KLASSE: 2	421-3-2800	0	0	1	2278

the scale towards document
Image Engineering Scan Reference Chart TE263 Serial No. 546
Patch Reference numbers on UTT

Oeterbeton VLOEREN Tekeningnaam: 3420_L07 ZAPLTSAV:3.99

Shell Amsterdam

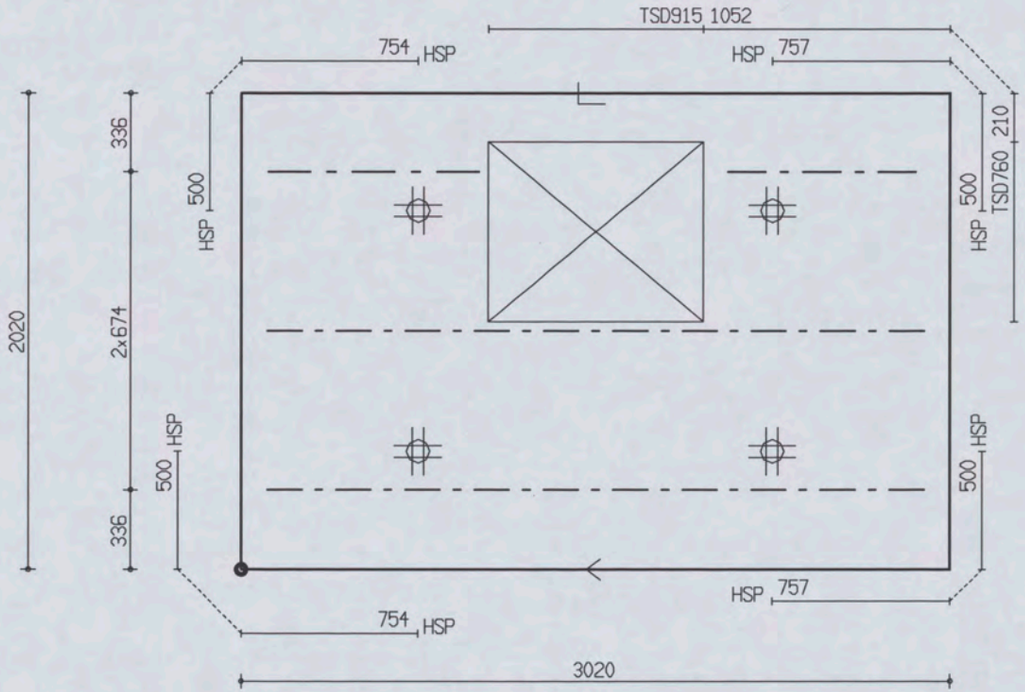

PROJ.NR.	3420

MALAFMETINGEN: 3020 x 2020

DATUM : 27-04-06	NET NAAM : 8$29	TRALIE TYPE	TRALIES	LANGS mm2/m1	DWARS mm2/m1	AANTAL	MERK
PLAATDIKTE: 70	WAP. HORZ.: 6-550	421	421-1-800 421-1-900 421-2-2800	0	0	1	2279
DEKKING : 25	WAP. VERT.: 6-393	8 5 5					
BETONKWAL.: C35/45	SECTION : V657	MIL.KLASSE: 2					

the scale towards document
Image Engineering Scan Reference Chart TE263 Serial No. 546
Patch Reference numbers on UTT

Oeterbeton VLOEREN Tekeningnaam: 3420_L07 ZAPLTSAV:3.99

Shell Amsterdam

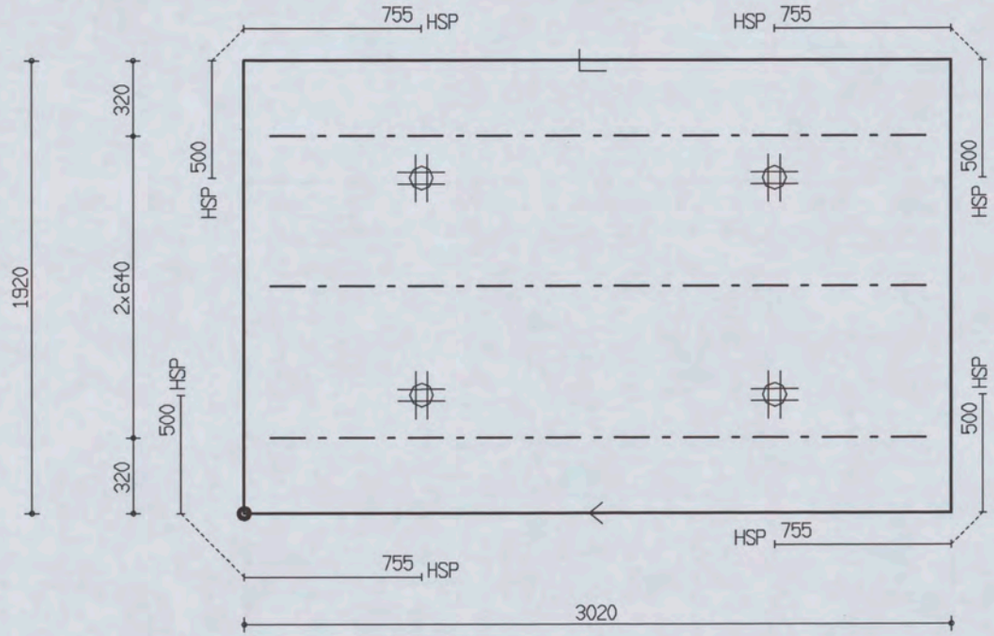

PROJ.NR.	3420

MALAFMETINGEN: 3020 x 1920

DATUM : 27-04-06	NET NAAM : 8$29	TRALIE TYPE	TRALIES	LANGS mm2/m1	DWARS mm2/m1	AANTAL	MERK
PLAATDIKTE: 70	WAP. HORZ.: 6-550	421					
DEKKING : 25	WAP. VERT.: 6-393	8 5 5		0	0	1	2280
BETONKWAL.: C35/45	SECTION : V658	MIL.KLASSE:	421-3-2800				

Oelerbeton VLOEREN Tekeningnaam: 3420_L07 ZAPLTSRV:3.99

Shell Amsterdam

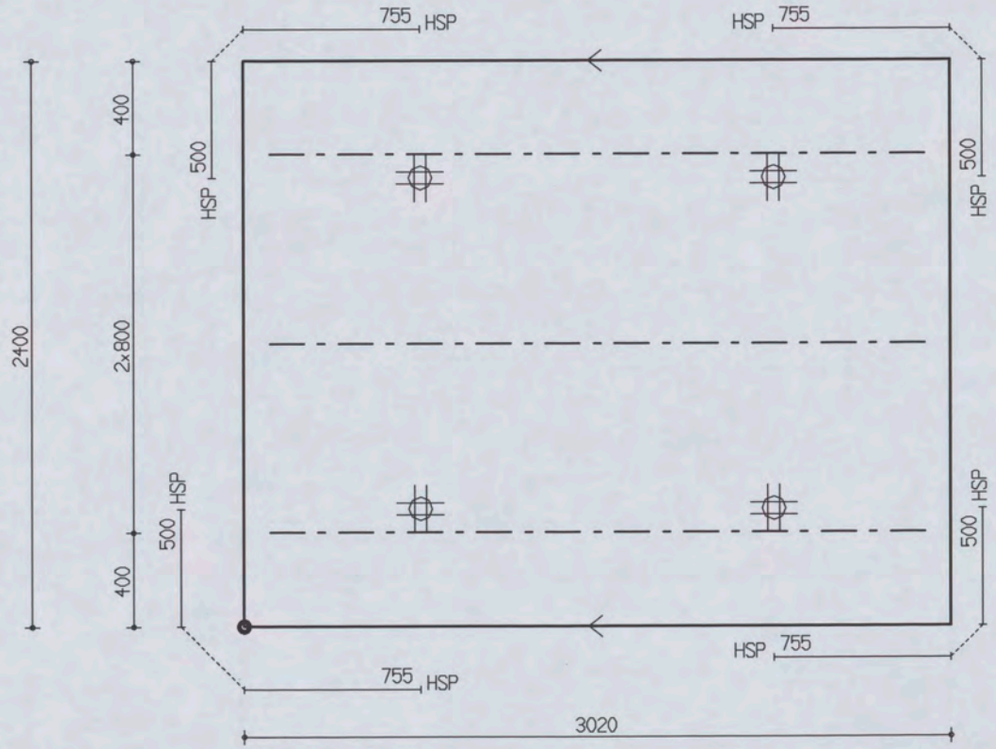

PROJ.NR.	3420

MALAFMETINGEN: 3020 x 2400

DATUM : 27-04-06	NET NAAM : 8$29	TRALIE TYPE			TRALIES	LANGS mm2/m1	DWARS mm2/m1	AANTAL	MERK
PLAATDIKTE: 70	WAP. HORZ.: 6-550	421							
DEKKING : 25	WAP. VERT.: 6-393	8	5	5					
BETONKWAL.: C35/45	SECTION : V658	MIL.KLASSE: 2			421-3-2800	0	0	1	2281

Oeterbeton VLOEREN Tekeningnaam: 3420_L07 ZAPLTSRV:3.99

Shell Amsterdam

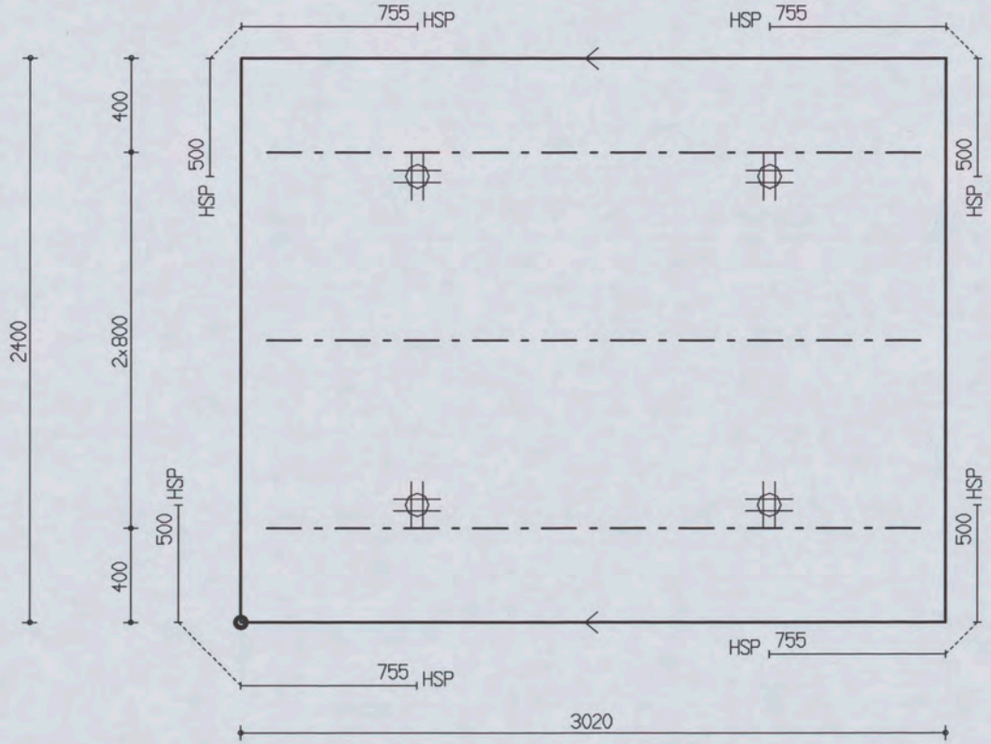

PROJ.NR.	3420

MALAFMETINGEN: 3020 x 2400

DATUM : 27-04-06	NET NAAM : 8$29	TRALIE TYPE			TRALIES	LANGS mm2/m1	DWARS mm2/m1	AANTAL	MERK
PLAATDIKTE: 70	WAP. HORZ.: 6-550	421							
DEKKING : 25	WAP. VERT.: 6-393	8	5	5					
BETONKWAL.: C35/45	SECTION : V658	MIL.KLASSE: 2			421-3-2800	0	0	1	2282

the scale towards document
Image Engineering Scan Reference Chart TE163 Serial No. 546
Patch Reference numbers on UTT

Oeterbeton VLOEREN Tekeningnaam: 3420_L07 ZAPLTSAV:3.99

Shell Amsterdam

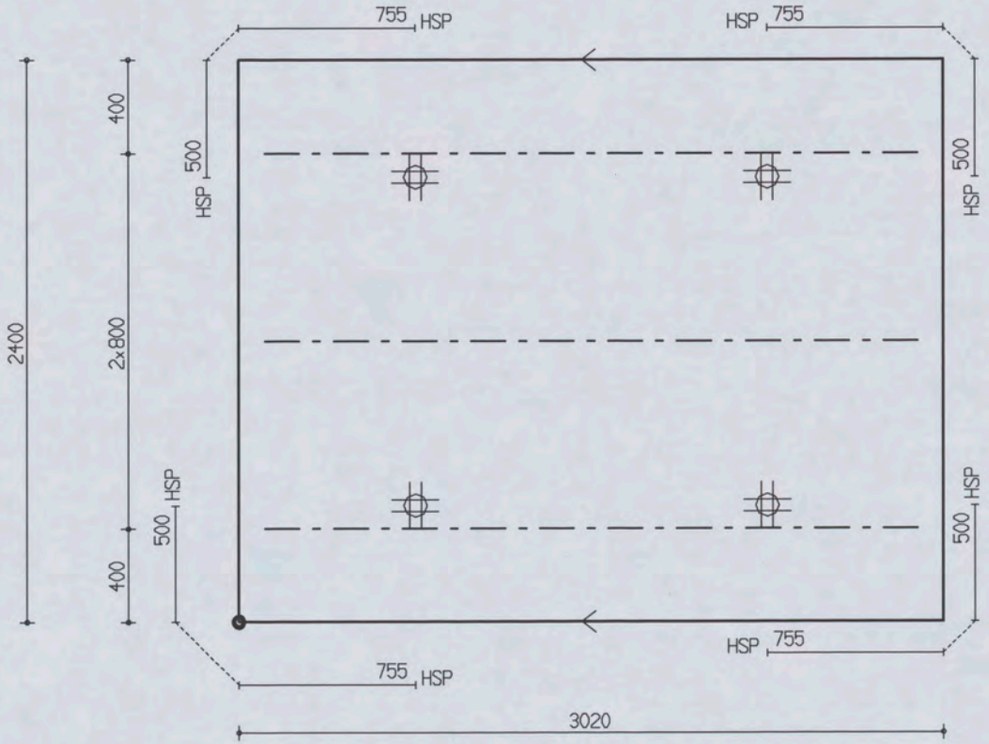

PROJ.NR.	3420

MALAFMETINGEN: 3020 x 2400

DATUM : 27-04-06	NET NAAM : 8$29	TRALIE TYPE			TRALIES	LANGS mm2/m1	DWARS mm2/m1	AANTAL	MERK
PLAATDIKTE: 70	WAP. HORZ.: 6-550	421							
DEKKING : 25	WAP. VERT.: 6-393	8	5	5					
BETONKWAL.: C35/45	SECTION : V658	MIL.KLASSE: 2			421-3-2800	0	0	1	2283

the scale towards document
Image Engineering Scan Reference Chart TE263 Serial No. 546
Patch Reference numbers on UTT

Oeterbeton VLOEREN Tekeningnaam: 3420_L07 ZAPLTSAV:3.99

Shell Amsterdam

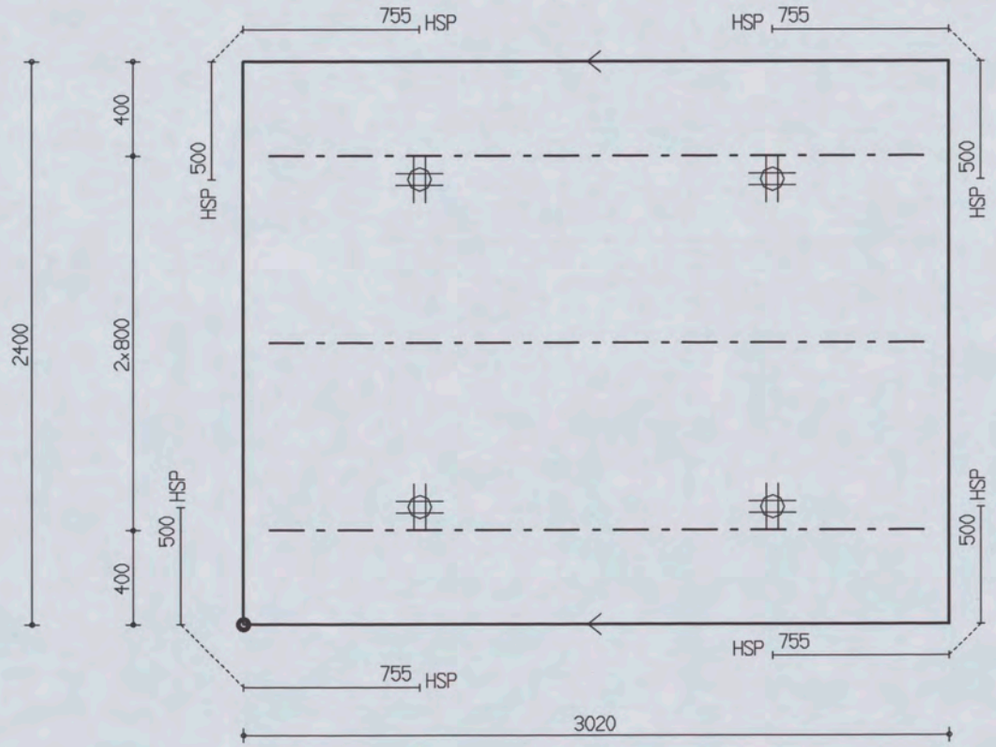

PROJ.NR.	3420

MALAFMETINGEN: 3020 x 2400

DATUM : 27-04-06	NET NAAM : 8$29	TRALIE TYPE	TRALIES	LANGS mm2/m1	DWARS mm2/m1	AANTAL	MERK
PLAATDIKTE: 70	WAP. HORZ.: 6-550	421					
DEKKING : 25	WAP. VERT.: 6-393	8 5 5					
BETONKWAL.: C35/45	SECTION : V658	MIL.KLASSE:	421-3-2800	0	0	1	2284

the scale towards document
Image Engineering Scan Reference Chart TE263 Serial No. 546
Patch Reference numbers on UTT

Oeterbeton VLOEREN Tekeningnaam : 3420_L07 ZAPLTSAV:3.99

Shell Amsterdam

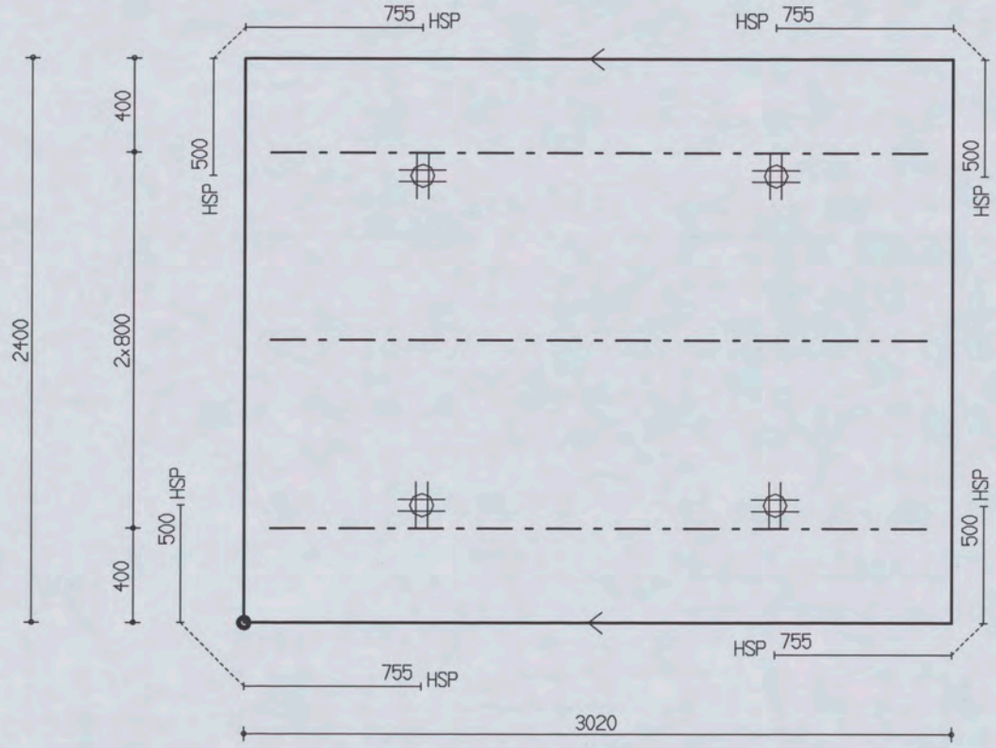

PROJ.NR.	3420

MALAFMETINGEN: 3020 x 2400

DATUM : 27-04-06	NET NAAM : 8$29	TRALIE TYPE			TRALIES	LANGS mm2/m1	DWARS mm2/m1	AANTAL	MERK
PLAATDIKTE: 70	WAP. HORZ.: 6-550	421							
DEKKING : 25	WAP. VERT.: 6-393	8	5	5					
BETONKWAL.: C35/45	SECTION : V658	MIL.KLASSE: 2			421-3-2800	0	0	1	2285

the scale towards document
Image Engineering Scan Reference Chart TE263 Serial No. 546
Patch Reference numbers on UIT

Oeterbeton VLOEREN Tekeningnaam: 3420_L07 ZAPLTSRV:3.99

Shell Amsterdam

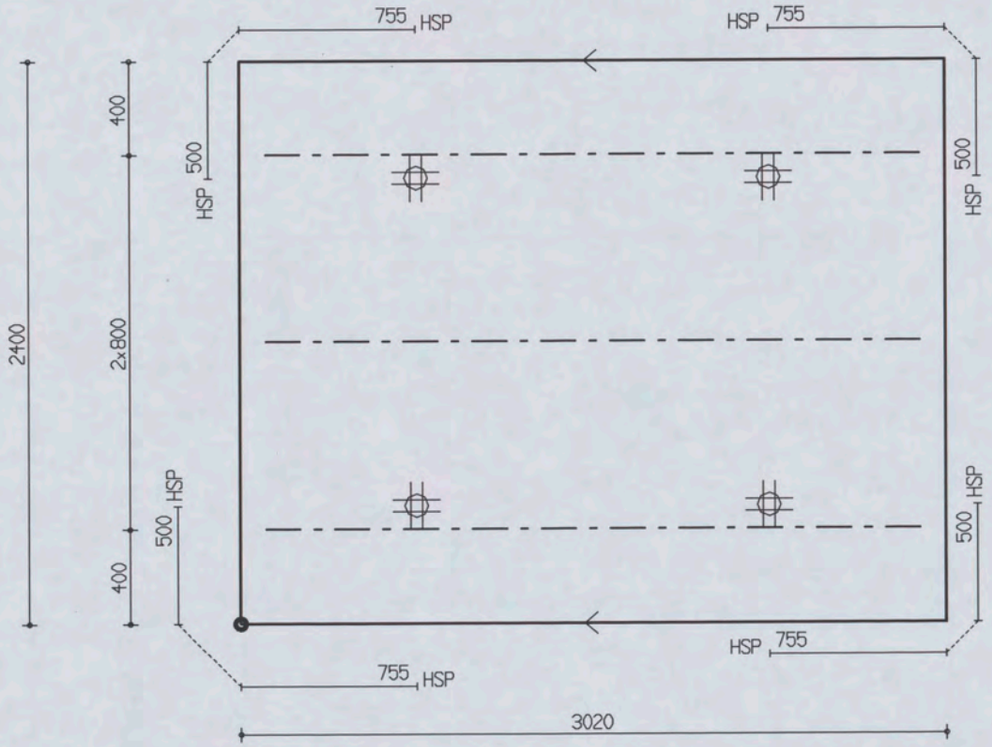

PROJ.NR.	3420

MALAFMETINGEN: 3020 x 2400

DATUM : 27-04-06	NET NAAM : 8$29	TRALIE TYPE	TRALIES	LANGS mm2/m1	DWARS mm2/m1	AANTAL	MERK
PLAATDIKTE: 70	WAP. HORZ.: 6-550	421					
DEKKING : 25	WAP. VERT.: 6-393	8 5 5		0	0	1	2286
BETONKWAL.: C35/45	SECTION : V658	MIL.KLASSE: 2	421-3-2800				

the scale towards document
Image Engineering Scan Reference Chart TE263 Serial No. 546
Patch Reference numbers on UTT

Oeterbeton VLOEREN Tekeningnaam : 3420_L07 ZAPLTSRV : 3.99

Shell Amsterdam

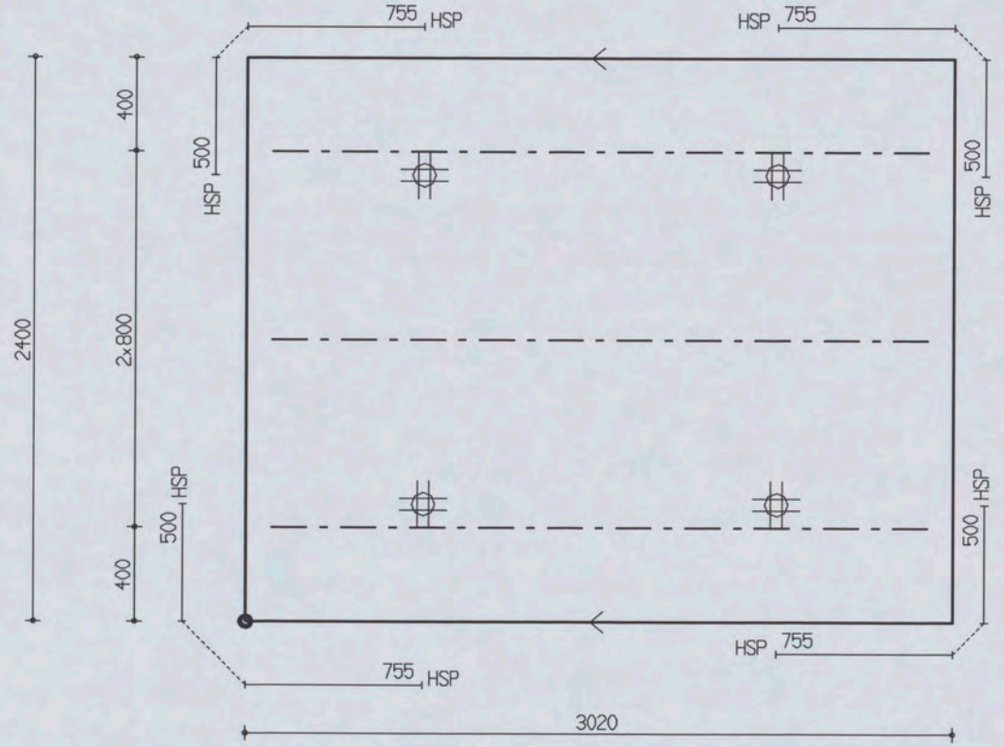

PROJ.NR.	3420

MALAFMETINGEN: 3020 x 2400

DATUM : 27-04-06	NET NAAM : 8$29	TRALIE TYPE			TRALIES	LANGS mm2/m1	DWARS mm2/m1	AANTAL	MERK
PLAATDIKTE: 70	WAP. HORZ.: 6-550	421							
DEKKING : 25	WAP. VERT.: 6-393	8	5	5					
BETONKWAL.: C35/45	SECTION : V658	MIL.KLASSE: 2			421-3-2800	0	0	1	2287

the scale towards document
Image Engineering Scan Reference Chart TE363 Serial No. 546
Patch Reference numbers on LIFT
C1 B1 A1 C2 B2 A2 B5 A5 20 18 17 16 11
10 09 03 02 01 C7 B7 A7 C8 B8 A8 C9 B9

Oeterbeton VLOEREN Tekeningnaam: 3420_L07 ZAPLTSAV:3.99

Shell Amsterdam

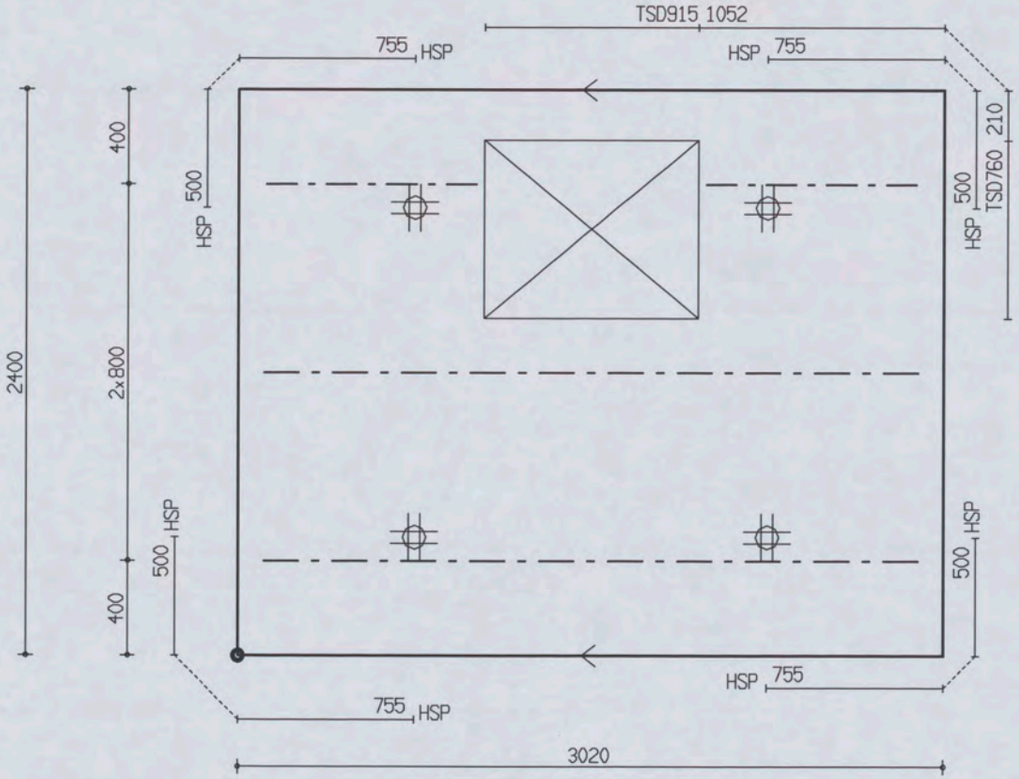

PROJ.NR.	3420

MALAFMETINGEN: 3020 x 2400

DATUM : 27-04-06	NET NAAM : 8$29	TRALIE TYPE	TRALIES	LANGS mm2/m1	DWARS mm2/m1	AANTAL	MERK
PLAATDIKTE: 70	WAP. HORZ.: 6-550	421	421-2-900 421-2-2800	0	0	1	2288
DEKKING : 25	WAP. VERT.: 6-393	8 5 5					
BETONKWAL.: C35/45	SECTION : V658	MIL.KLASSE: 2					

the scale towards document

Image Engineering Scan Reference Chart TE263 Serial No. 546

Patch Reference numbers on UTT

C1 B1 A1 C2 B2 A2 B5 A5 20 18 17 16 11 10 09 03 02 01 C7 B7 A7 C8 B8 A8 C9 B9

Oeterbeton VLOEREN Tekeningnaam: 3420_L07 ZAPLTSAV: 3.99

Shell Amsterdam

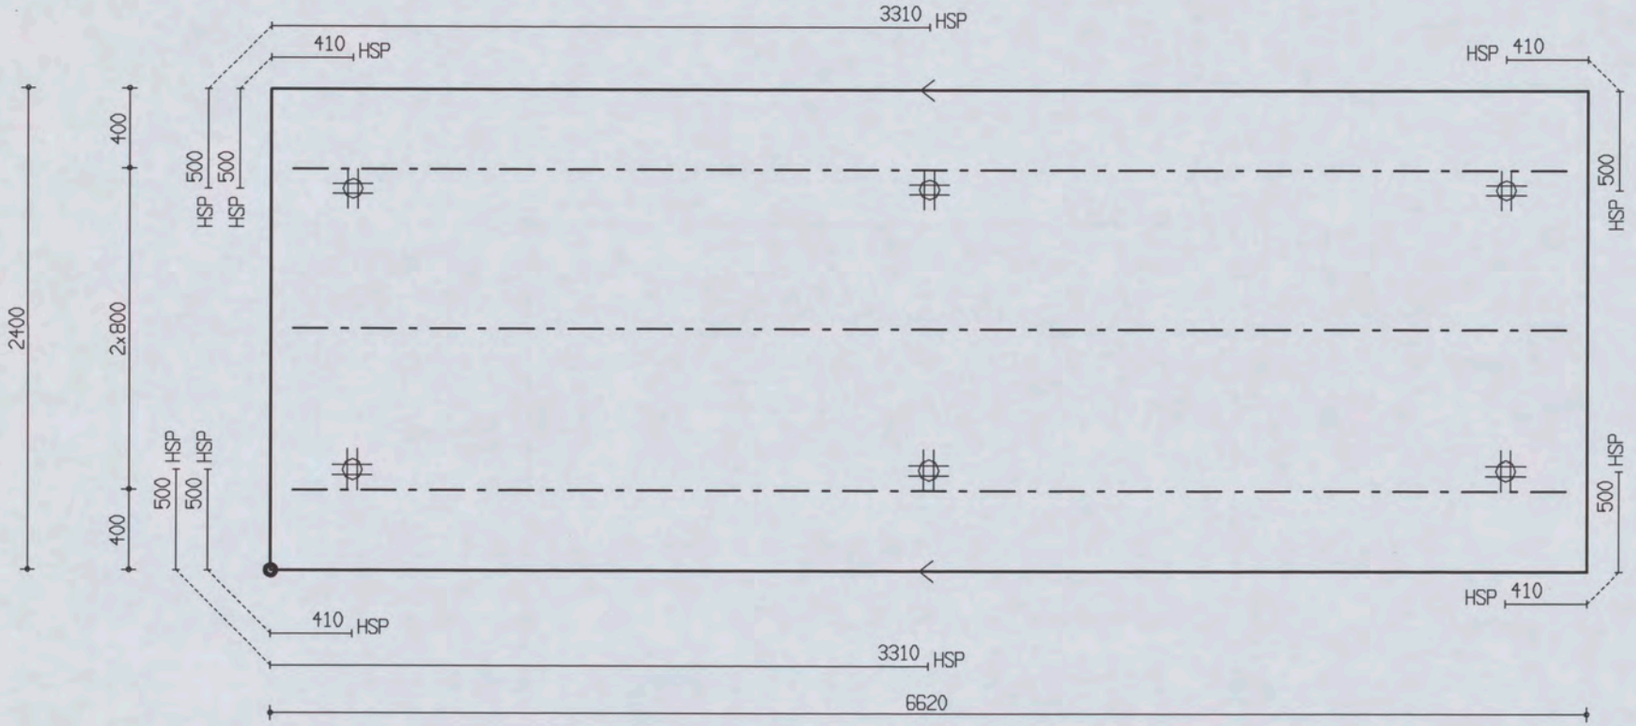

PROJ.NR.	3420

MALAFMETINGEN: 6620 x 2400

DATUM : 27-04-06	NET NAAM : 12$52	TRALIE TYPE	TRALIES	LANGS mm2/m1	DWARS mm2/m1	AANTAL	MERK
PLAATDIKTE: 70	WAP. HORZ.: 6-550	421					
DEKKING : 25	WAP. VERT.: 8-260	8 5 5					
BETONKWAL.: C35/45	SECTION : V659	MIL.KLASSE: 2	421-3-6400	0	0	1	2289

the scale towards document
Patch Reference numbers on UTT Serial No. 546

Oeterbeton VLOEREN Tekeningnaam: 3420_L07 ZAPLTSAV:3.99

Shell Amsterdam

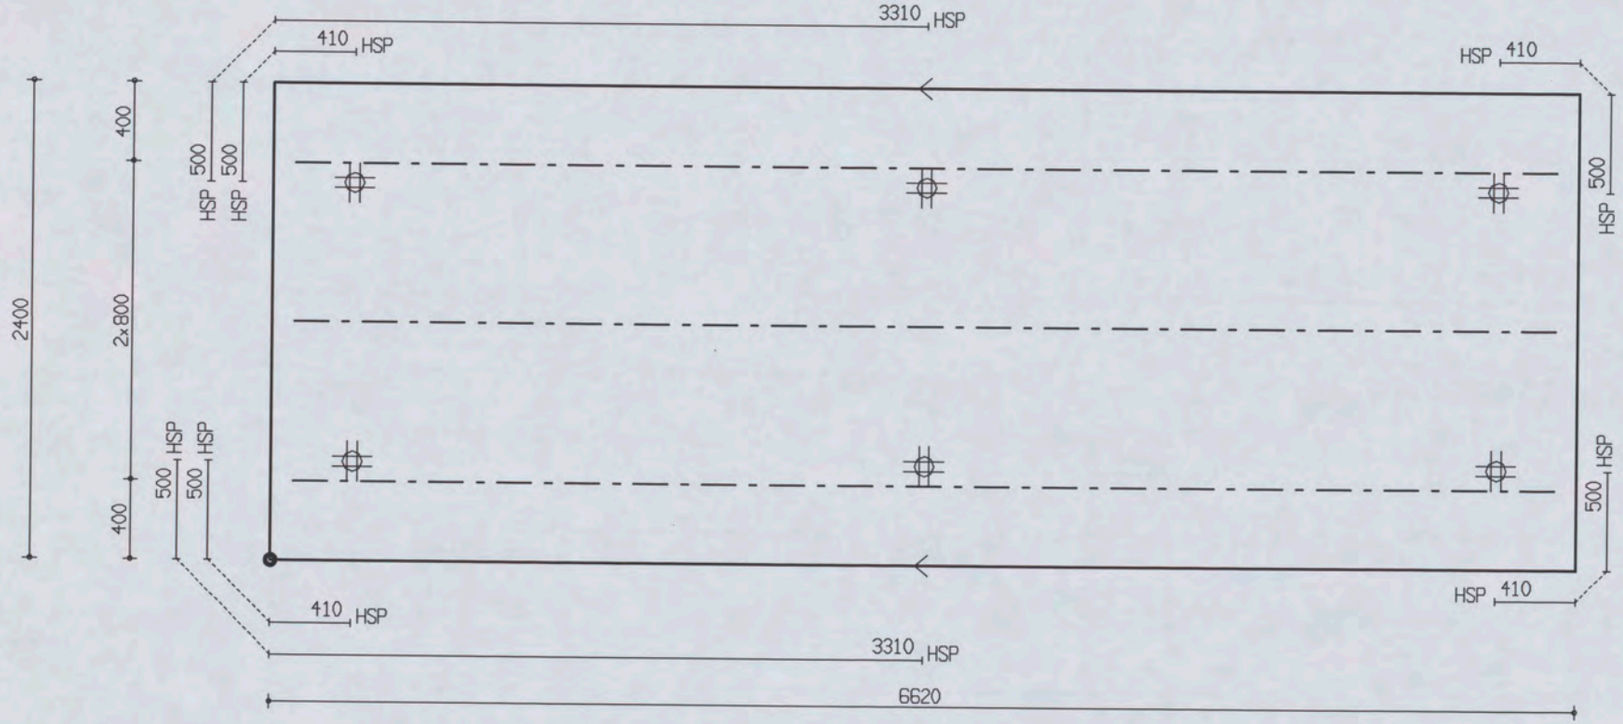

PROJ.NR.	3420

MALAFMETINGEN: 6620 x 2400

DATUM : 27-04-06	NET NAAM : 12$52	TRALIE TYPE	TRALIES	LANGS mm2/m1	DWARS mm2/m1	AANTAL	MERK
PLAATDIKTE: 70	WAP. HORZ.: 6-550	421					
DEKKING : 25	WAP. VERT.: 8-260	8 5 5					
BETONKWAL.: C35/45	SECTION : V659	MIL.KLASSE: 2	421-3-6400	0	0	1	2290

the scale towards document
Image Engineering Scan Reference Chart TE263 Serial No. 546
Patch Reference numbers on UTT
C1 B1 A1 C2 B2 A2 B5 A5 20 18 17 16 11
10 09 03 02 01 C7 B7 A7 C8 B8 A8 C9 B9

Oelerbeton VLOEREN Tekeningnaam: 3420_L07 ZAPLTSAV: 3.99

Shell Amsterdam

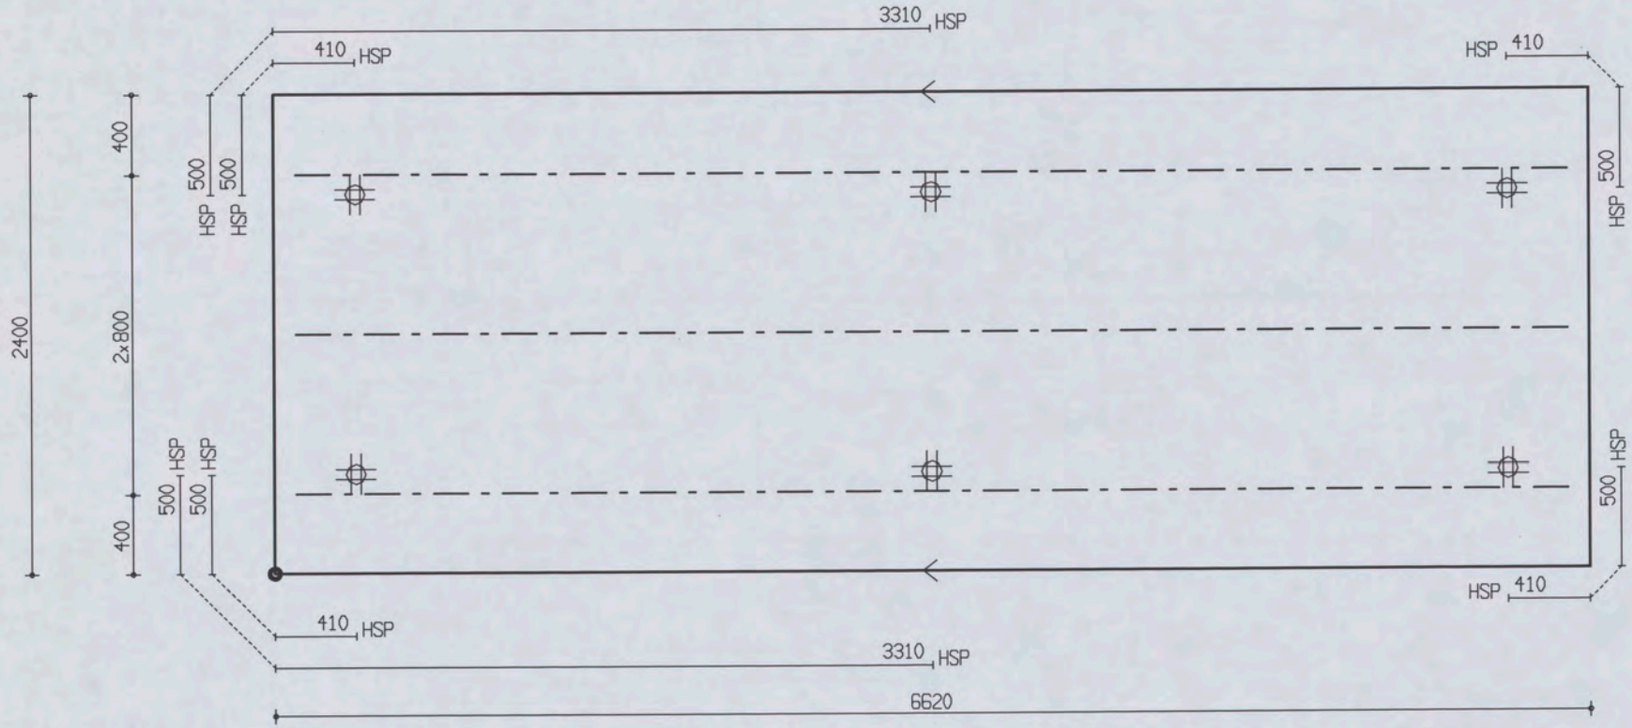

PROJ.NR.	3420

MALAFMETINGEN: 6620 x 2400

DATUM : 27-04-06	NET NAAM : 12$52	TRALIE TYPE			TRALIES	LANGS mm2/m1	DWARS mm2/m1	AANTAL	MERK
PLAATDIKTE: 70	WAP. HORZ.: 6-550	421							
DEKKING : 25	WAP. VERT.: 8-260	8	5	5					
BETONKWAL.: C35/45	SECTION : V659	MIL.KLASSE: 2			421-3-6400	0	0	1	2291

the scale towards document
Patch Reference numbers on UTI
Image Engineering Scan Reference Chart TE263 Serial No. 546

Oeterbeton VLOEREN Tekeningnaam : 3420_L07 ZAPLTSAV:3.99

Shell Amsterdam

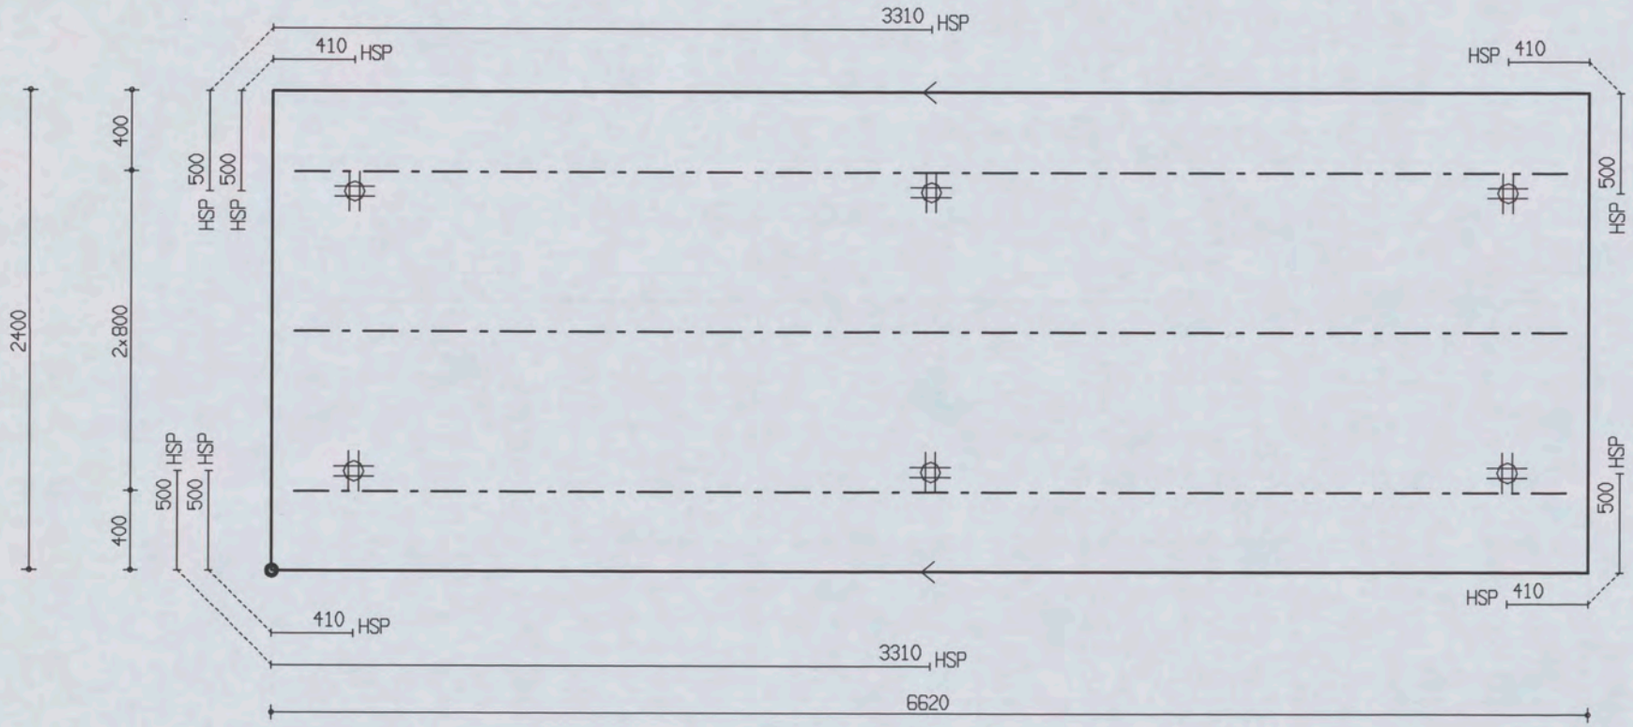

PROJ.NR.	3420

MALAFMETINGEN: 6620 x 2400

DATUM : 27-04-06	NET NAAM : 12$52	TRALIE TYPE	TRALIES	LANGS mm2/m1	DWARS mm2/m1	AANTAL	MERK
PLAATDIKTE: 70	WAP. HORZ.: 6-550	421					
DEKKING : 25	WAP. VERT.: 8-260	8 5 5					
BETONKWAL.: C35/45	SECTION : V659	MIL.KLASSE: 2	421-3-6400	0	0	1	2292

the scale towards document
Patch Reference numbers on UTT
Serial No. 546

Oelerbeton VLOEREN Tekeningnaam: 3420_L07 ZAPLTSAV:3.99

Shell Amsterdam

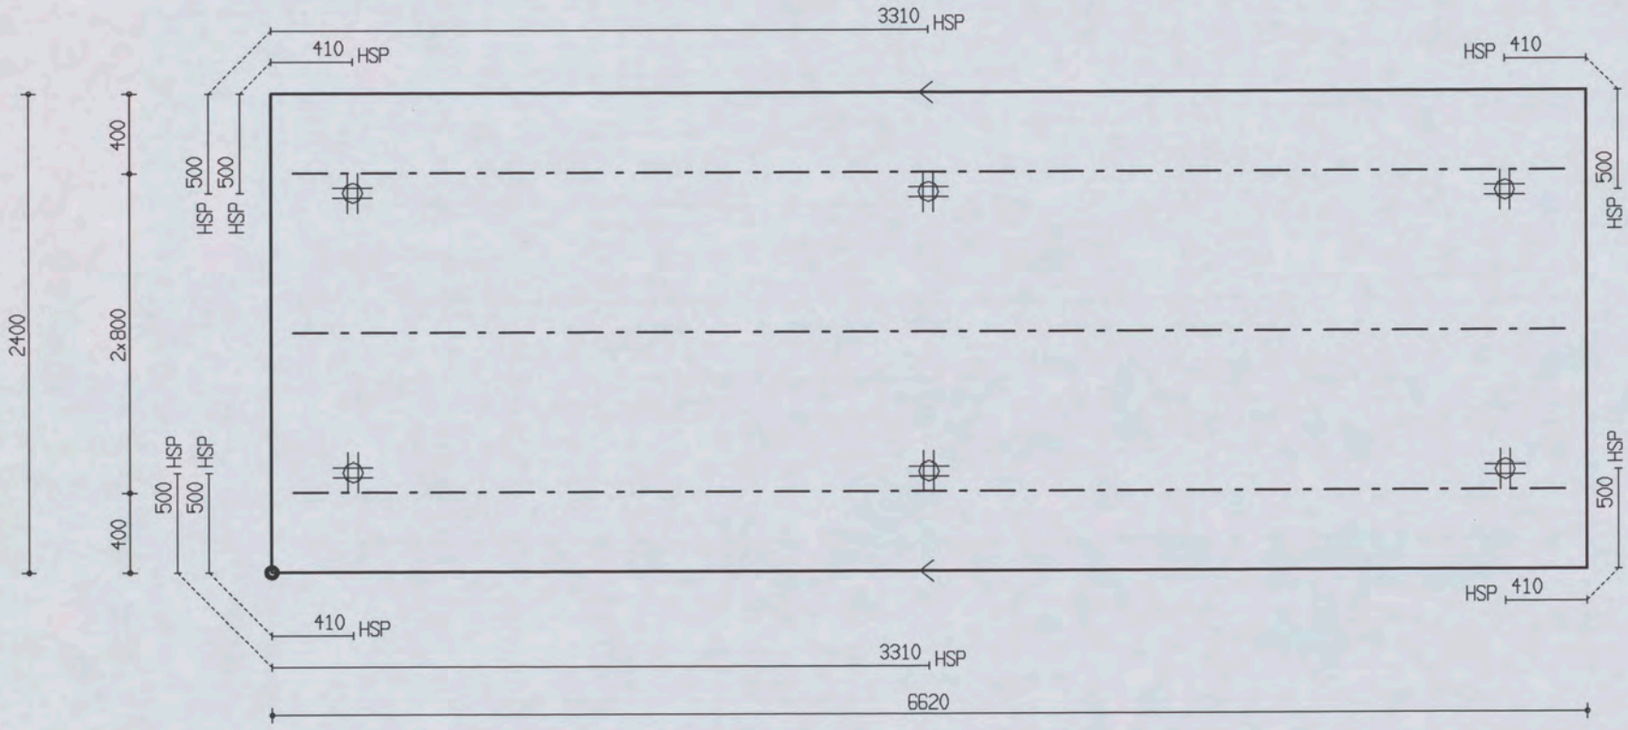

PROJ.NR.	3420

MALAFMETINGEN: 6620 x 2400

DATUM : 27-04-06	NET NAAM : 12$52	TRALIE TYPE	TRALIES	LANGS mm2/m1	DWARS mm2/m1	AANTAL	MERK
PLAATDIKTE: 70	WAP. HORZ.: 6-550	421					
DEKKING : 25	WAP. VERT.: 8-260	8 5 5					
BETONKWAL.: C35/45	SECTION : V659	MIL.KLASSE: 2	421-3-6400	0	0	1	2293

the scale towards document
Image Engineering Scan Reference Chart TE263 Serial No. 546
Patch Reference numbers on UTT

Oeterbeton VLOEREN Tekeningnaam: 3420_L07 ZAPLTSAV:3.99

Shell Amsterdam

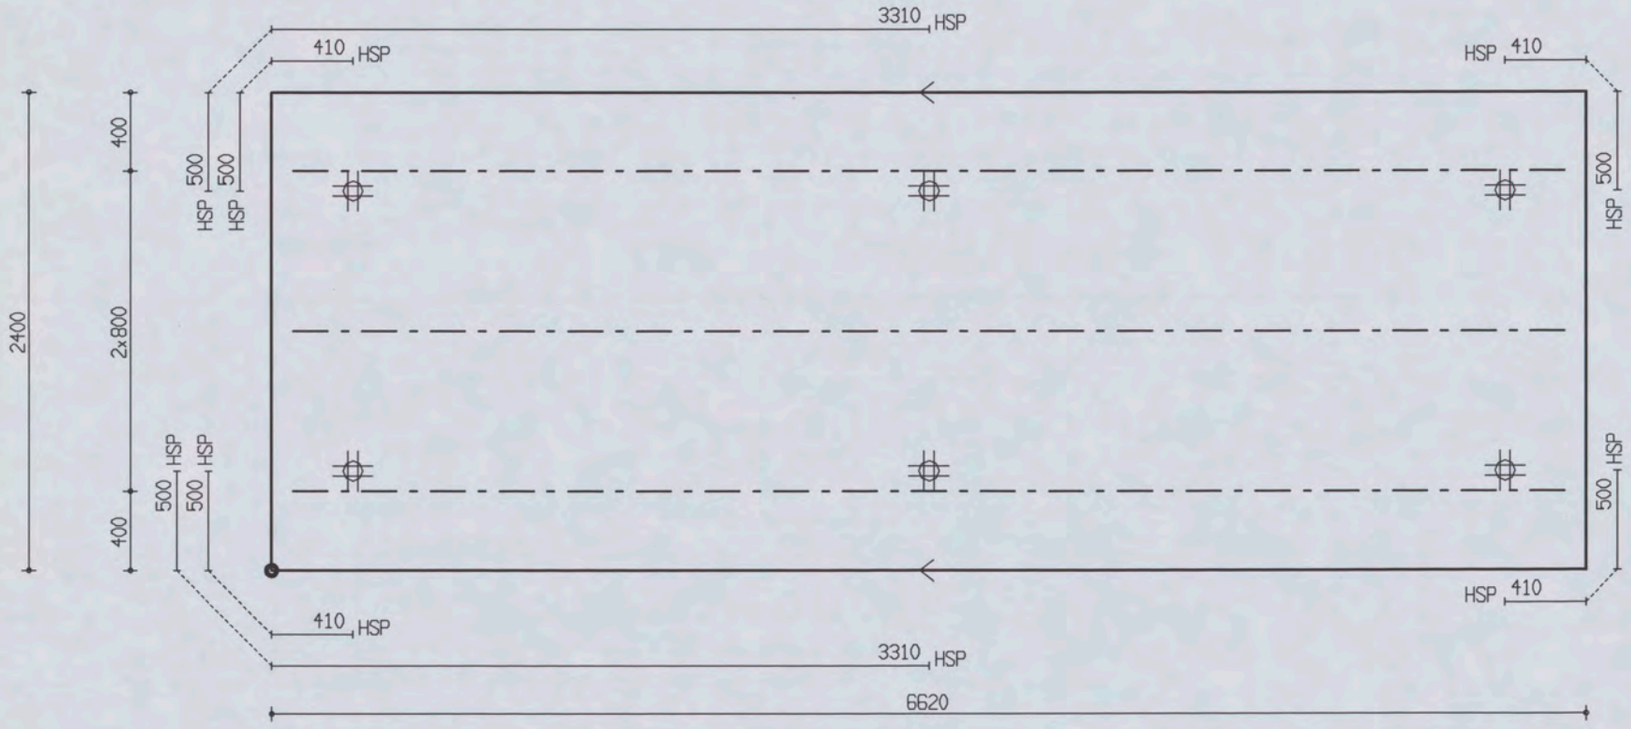

PROJ.NR.	3420

MALAFMETINGEN: 6620 x 2400

DATUM : 27-04-06	NET NAAM : 12$52	TRALIE TYPE	TRALIES	LANGS mm2/m1	DWARS mm2/m1	AANTAL	MERK
PLAATDIKTE: 70	WAP. HORZ.: 6-550	421					
DEKKING : 25	WAP. VERT.: 8-260	8 5 5		0	0	1	2294
BETONKWAL.: C35/45	SECTION : V659	MIL.KLASSE: 2	421-3-6400				

the scale towards document
Image Engineering Scan Reference Chart TE263 Serial No. 546
Patch Reference numbers on UT1

Oeterbeton VLOEREN Tekeningnaam: 3420_L07 ZAPLTSAV:3.99

Shell Amsterdam

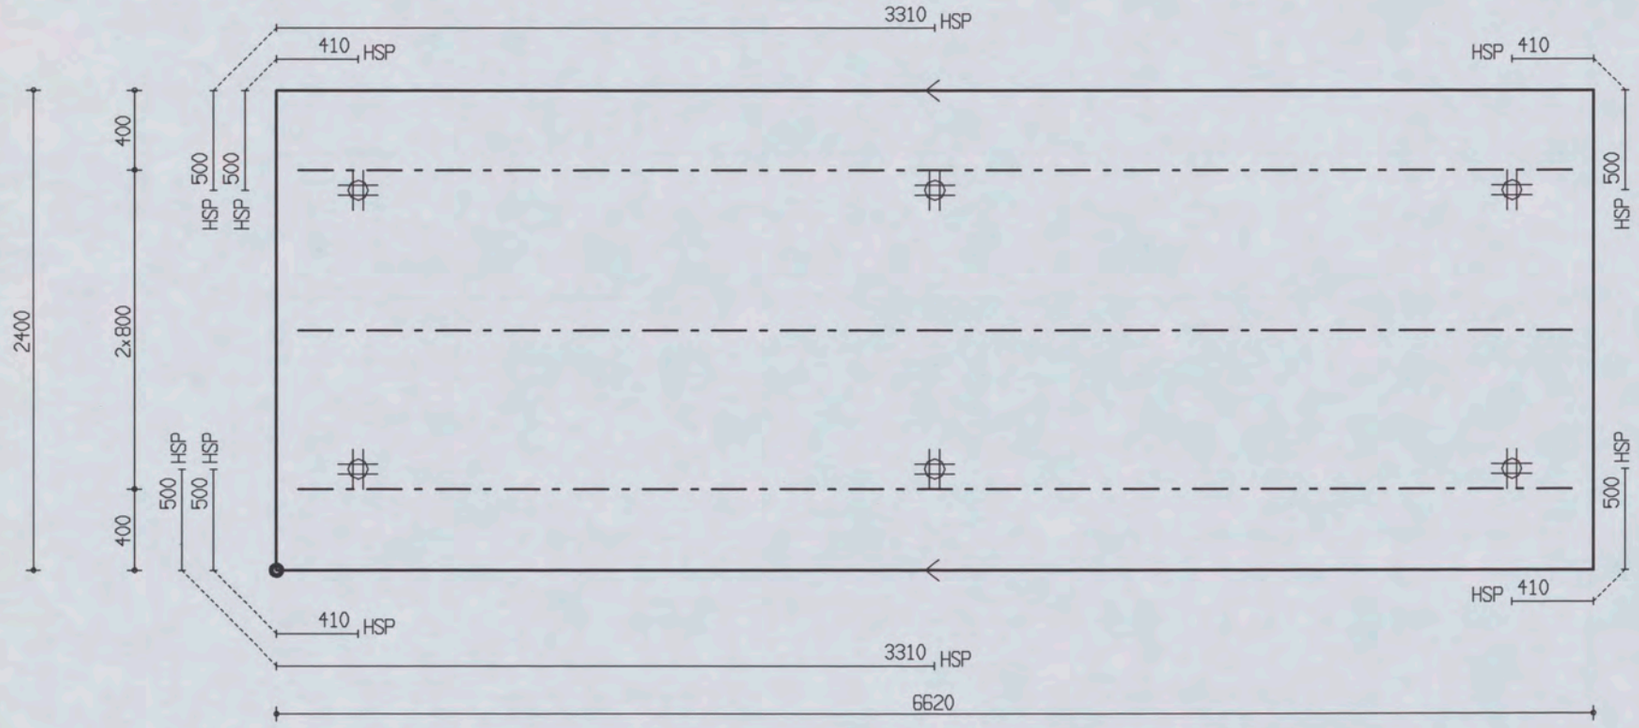

PROJ.NR.	3420

MALAFMETINGEN: 6620 x 2400

DATUM : 27-04-06	NET NAAM : 12$52	TRALIE TYPE	TRALIES	LANGS mm2/m1	DWARS mm2/m1	AANTAL	MERK
PLAATDIKTE: 70	WAP. HORZ.: 6-550	421					
DEKKING : 25	WAP. VERT.: 8-260	8 5 5					
BETONKWAL.: C35/45	SECTION : V659	MIL.KLASSE: 2	421-3-6400	0	0	1	2295

the scale towards document
Image Engineering Scan Reference Chart TE263 Serial No. 546
Patch Reference numbers on UTT

Oeterbeton VLOEREN Tekeningnaam: 3420_L07 ZAPLTSAV: 3.99

Shell Amsterdam

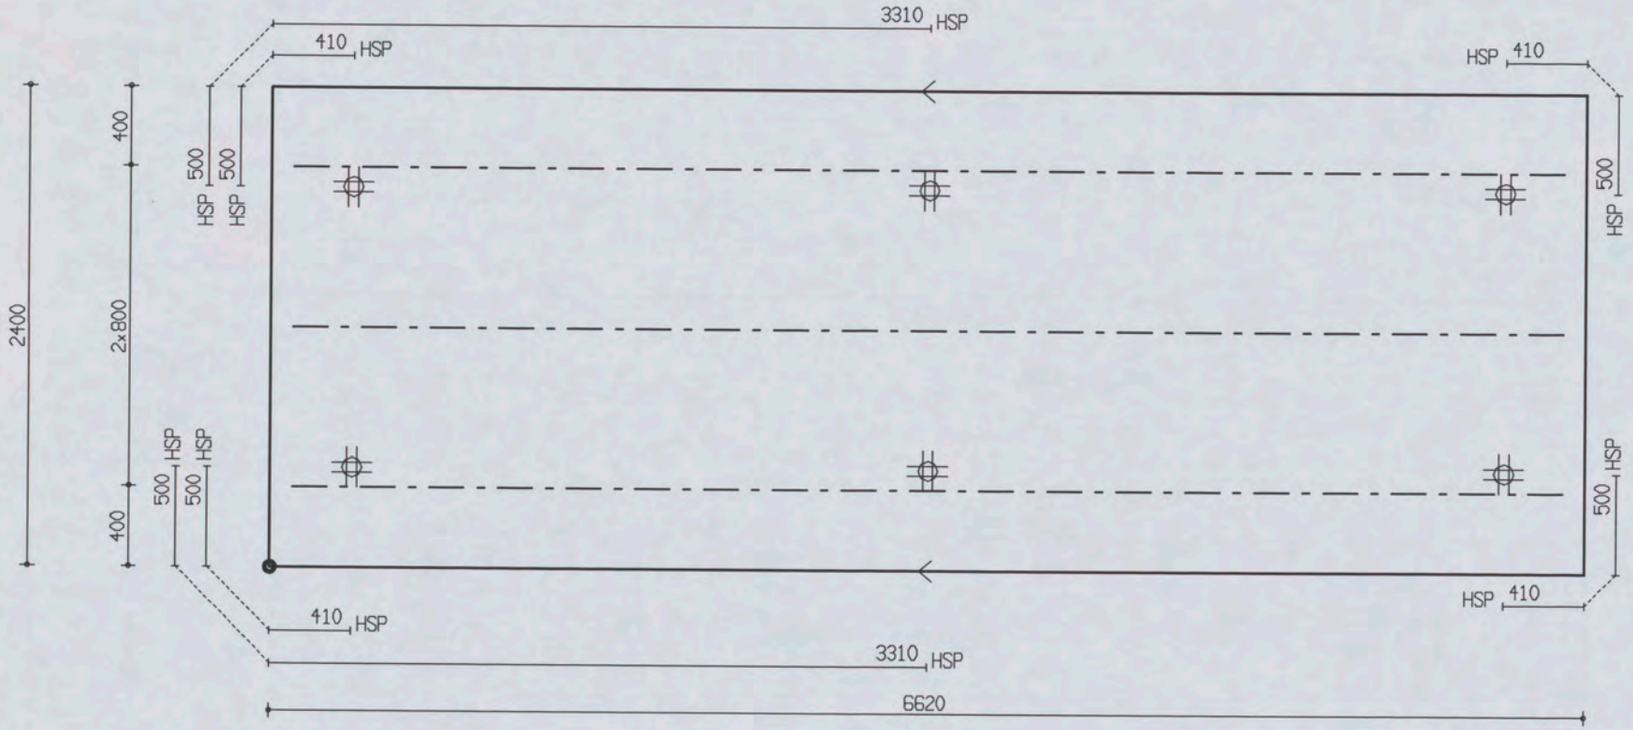

PROJ.NR.	3420

MALAFMETINGEN: 6620 x 2400

DATUM : 27-04-06	NET NAAM : 12$52	TRALIE TYPE	TRALIES	LANGS mm2/m1	DWARS mm2/m1	AANTAL	MERK
PLAATDIKTE: 70	WAP. HORZ.: 6-550	421					
DEKKING : 25	WAP. VERT.: 8-260	8 5 5		0	0	1	2296
BETONKWAL.: C35/45	SECTION : V659	MIL.KLASSE: 2	421-3-6400				

the scale towards document
Image Engineering Scan Reference Chart TE263 Serial No. 546
Patch Reference numbers on UTT
C1 B1 A1 C2 B2 A2 B5 A5 20 18 17 16 11 10 09 03 02 01 C7 B7 A7 C8 B8 A8 C9 B9

Oeterbeton VLOEREN Tekeningnaam: 3420_L07 ZAPLTSRV: 3.99

Shell Amsterdam

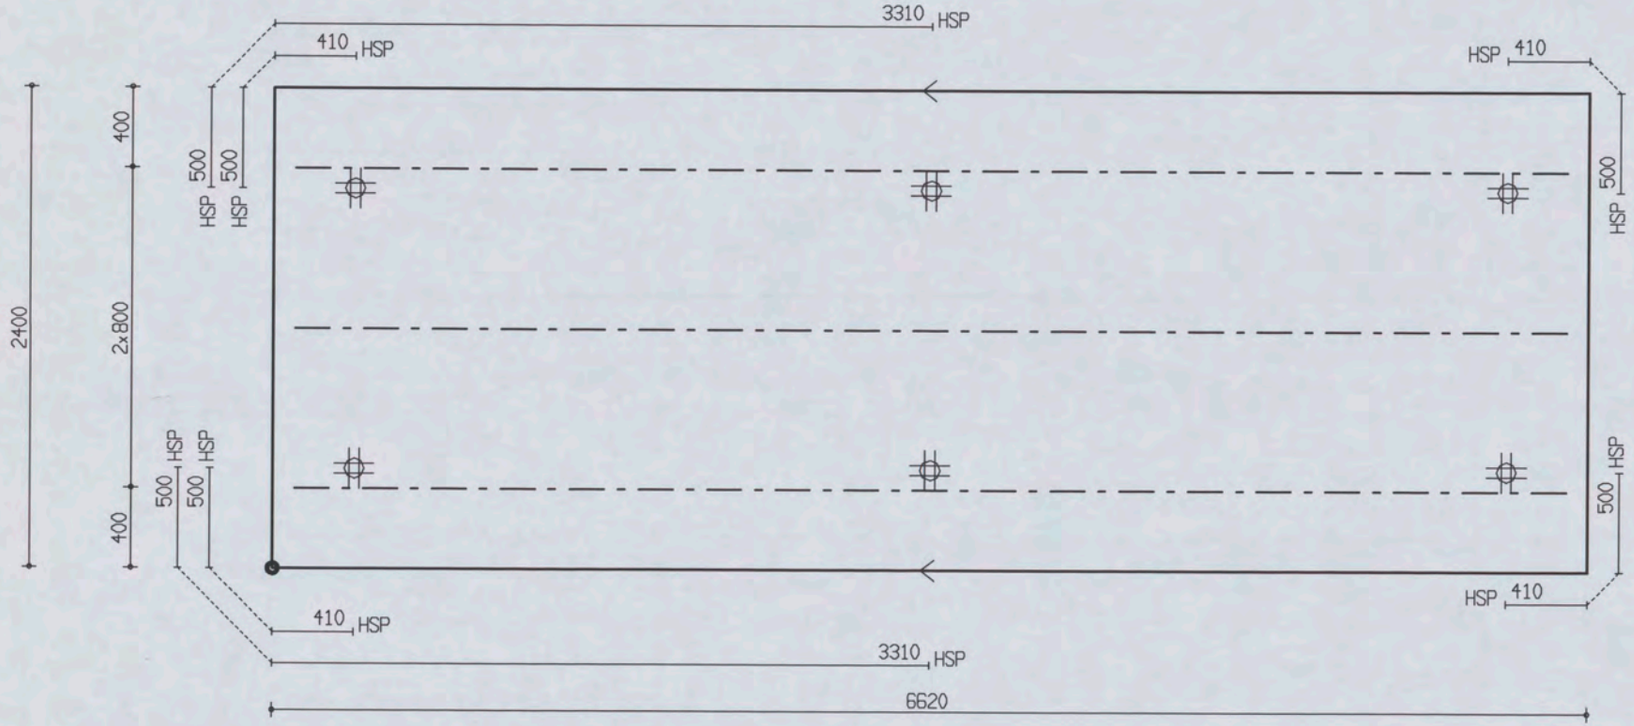

PROJ.NR.	3420

MALAFMETINGEN: 6620 x 2400

DATUM : 27-04-06	NET NAAM : 12$52	TRALIE TYPE			TRALIES	LANGS mm2/m1	DWARS mm2/m1	AANTAL	MERK
PLAATDIKTE: 70	WAP. HORZ.: 6-550	421							
DEKKING : 25	WAP. VERT.: 8-260	8	5	5					
BETONKWAL.: C35/45	SECTION : V659	MIL.KLASSE:		2	421-3-6400	0	0	1	2297

the scale towards document
Image Engineering Scan Reference Chart TE163 Serial No. 546
Patch Reference numbers on UT1
C1 B1 A1 C2 B2 A2 B5 A5 20 18 17 16 11
10 09 03 02 01 C7 B7 A7 C8 B8 A8 C9 B9

Oeterbeton VLOEREN Tekeningnaam : 3420_L07 ZAPLTSAV:3.99

Shell Amsterdam

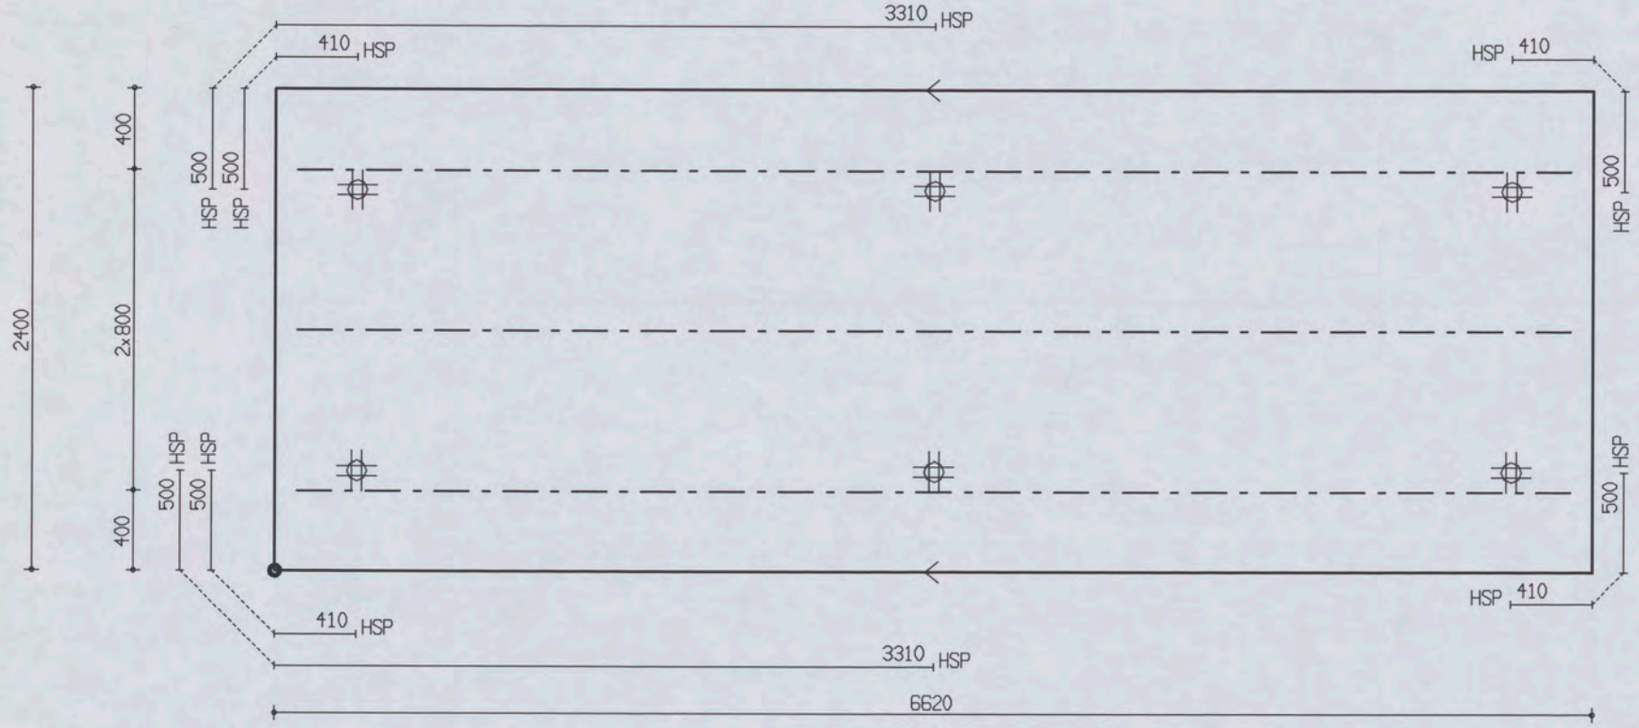

PROJ.NR.	3420

MALAFMETINGEN: 6620 x 2400

DATUM : 27-04-06	NET NAAM : 12$52	TRALIE TYPE	TRALIES	LANGS mm2/m1	DWARS mm2/m1	AANTAL	MERK
PLAATDIKTE: 70	WAP. HORZ.: 6-550	421					
DEKKING : 25	WAP. VERT.: 8-260	8 5 5	421-3-6400	0	0	1	2298
BETONKWAL.: C35/45	SECTION : V659	MIL.KLASSE: 2					

the scale towards document
Image Engineering Scan Reference Chart TE263 Serial No. 546
Patch Reference numbers on UTT

Oeterbeton VLOEREN Tekeningnaam: 3420_L07 ZAPLTSAV:3.99

Shell Amsterdam

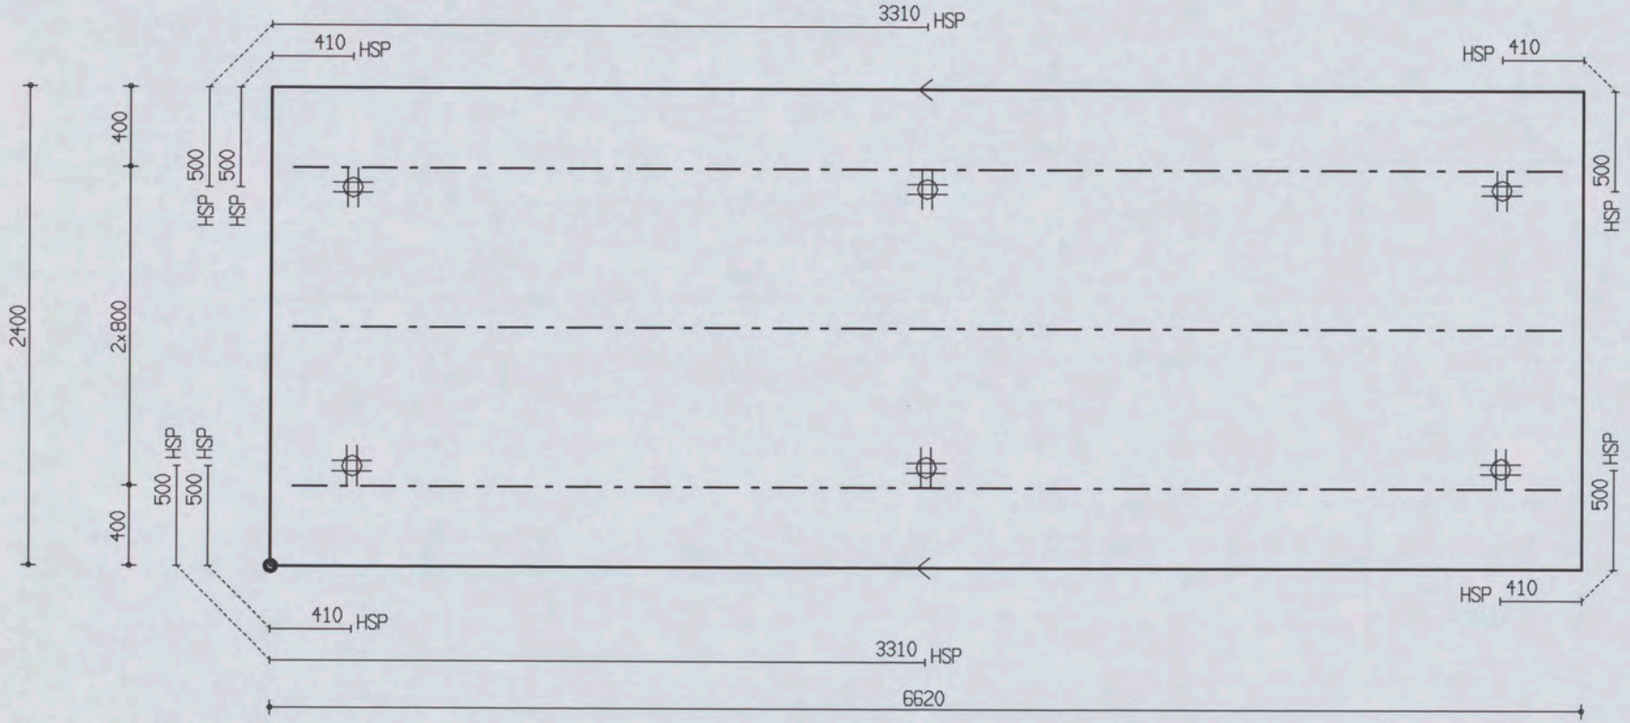

PROJ.NR.	3420

MALAFMETINGEN: 6620 x 2400

DATUM : 27-04-06	NET NAAM : 12$52	TRALIE TYPE			TRALIES	LANGS mm2/m1	DWARS mm2/m1	AANTAL	MERK
PLAATDIKTE: 70	WAP. HORZ.: 6-550	421							
DEKKING : 25	WAP. VERT.: 8-260	8	5	5					
BETONKWAL.: C35/45	SECTION : V659	MIL.KLASSE: 2			421-3-6400	0	0	1	2299

the scale towards document
Image Engineering Scan Reference Chart TE263 Serial No. 546
Patch Reference numbers on UTT

Oeterbeton VLOEREN Tekeningnaam: 3420_L07 ZAPLTSAV:3.99

Shell Amsterdam

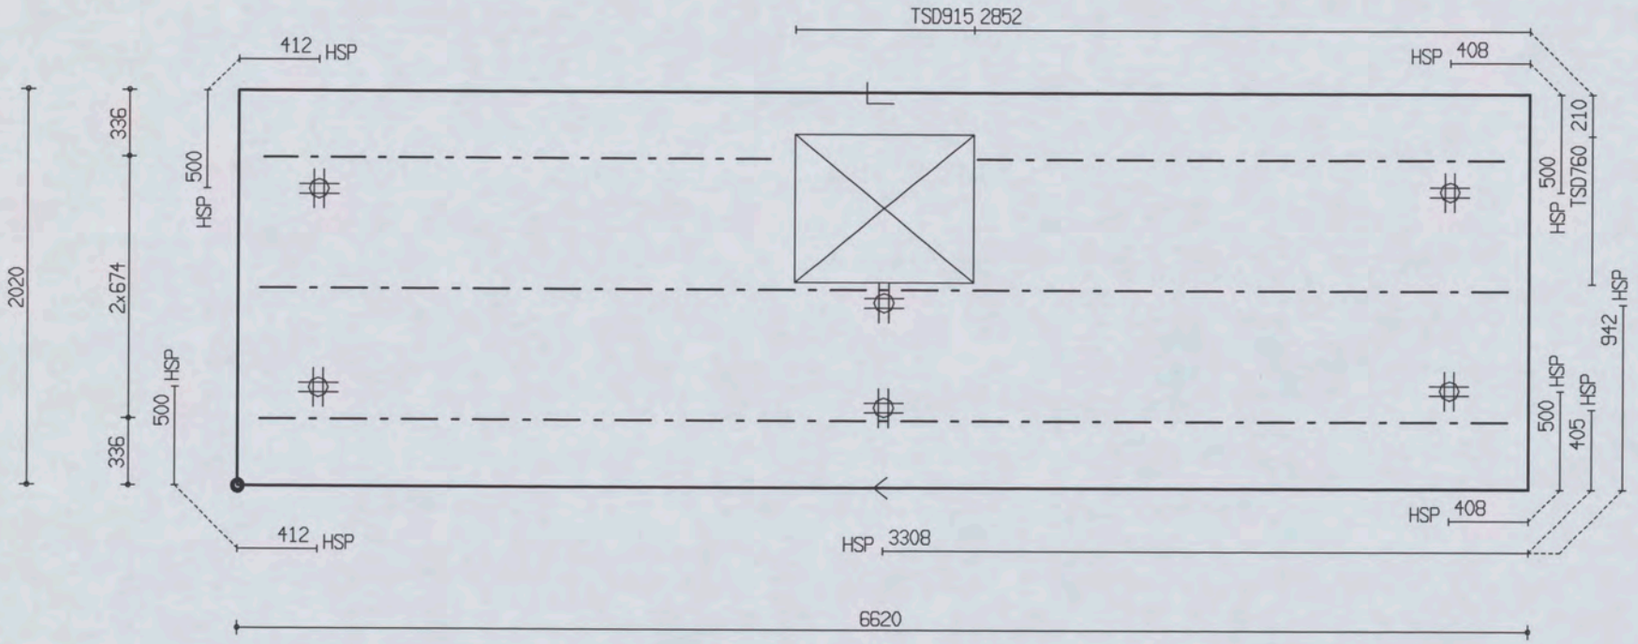

PROJ.NR.	3420

MALAFMETINGEN: 6620 x 2020

DATUM : 27-04-06	NET NAAM : 12$52	TRALIE TYPE	TRALIES	LANGS mm2/m1	DWARS mm2/m1	AANTAL	MERK
PLAATDIKTE: 70	WAP. HORZ.: 6-550	421	421-1-2700				
DEKKING : 25	WAP. VERT.: 8-260	8 5 5	421-1-2600	0	0	1	2300
BETONKWAL.: C35/45	SECTION : V659	MIL.KLASSE:	421-2-6400				

the scale towards document
Patch Reference numbers on UTT Serial No. 546

Oeterbeton VLOEREN Tekeningnaam: 3420_L07 ZAPLTSRV: 3.99

Shell Amsterdam

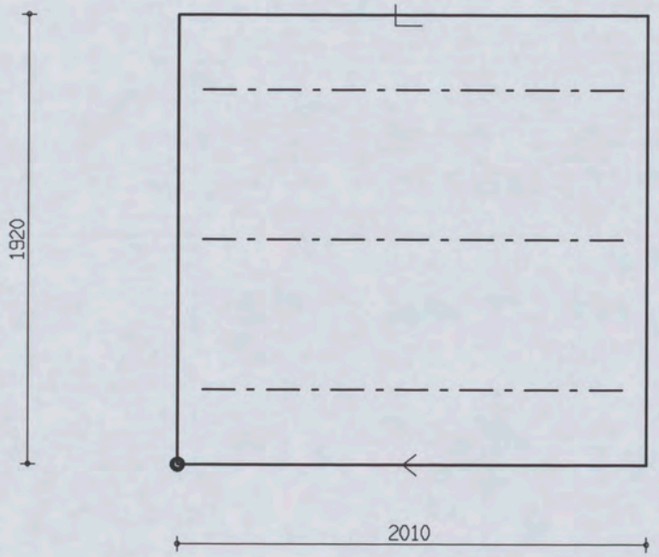

PROJ.NR.	3420

MALAFMETINGEN: 2010 x 1920

DATUM : 27-04-06	NET NAAM : 8$29	TRALIE TYPE			TRALIES	LANGS mm2/m1	DWARS mm2/m1	AANTAL	MERK
PLAATDIKTE: 70	WAP. HORZ.: 6-550	421							
DEKKING : 25	WAP. VERT.: 6-393	8	5	5					
BETONKWAL.: C35/45	SECTION : V660	MIL.KLASSE: 2			421-3-1800	0	0	1	2301

the scale towards document
Image Engineering Scan Reference Chart TE263 Serial No. 546
Patch Reference numbers on UTT
C1 B1 A1 C2 B2 A2 B5 A5 20 18 17 16 11
10 09 03 02 01 C7 B7 A7 C8 B8 A8 C9 B9

Oeterbeton VLOEREN Tekeningnaam : 3420_L07 ZAPLTSAV:3.99

Shell Amsterdam

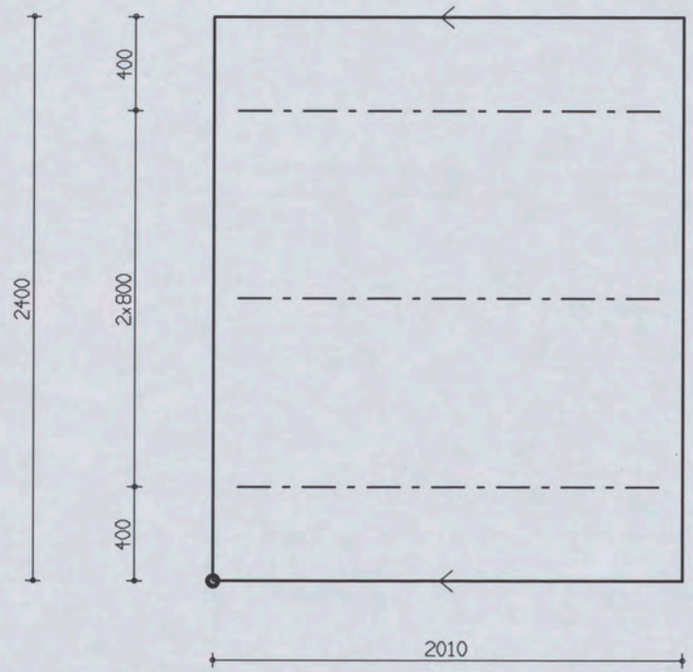

PROJ.NR.	3420

MALAFMETINGEN: 2010 x 2400

DATUM : 27-04-06	NET NAAM : 8$52	TRALIE TYPE	TRALIES	LANGS mm2/m1	DWARS mm2/m1	AANTAL	MERK
PLAATDIKTE: 70	WAP. HORZ.: 6-550	421					
DEKKING : 25	WAP. VERT.: 6-219	8 5 5					
BETONKWAL.: C35/45	SECTION : V660	MIL.KLASSE: 2	421-3-1800	0	0	1	2302

the scale towards document
Patch Reference numbers on UTT Serial No. 546

Oeterbeton VLOEREN Tekeningnaam: 3420_L07 ZAPLTSAV: 3.99

Shell Amsterdam

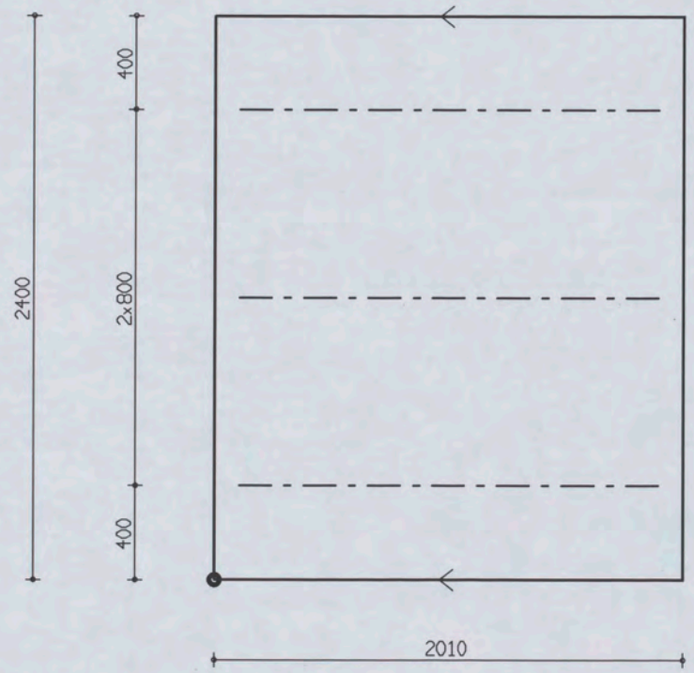

PROJ.NR.	3420

MALAFMETINGEN: 2010 x 2400

DATUM : 27-04-06	NET NAAM : 8$29	TRALIE TYPE			TRALIES	LANGS mm2/m1	DWARS mm2/m1	AANTAL	MERK
PLAATDIKTE: 70	WAP. HORZ.: 6-550	421							
DEKKING : 25	WAP. VERT.: 6-393	8	5	5					
BETONKWAL.: C35/45	SECTION : V660	MIL.KLASSE: 2			421-3-1800	0	0	1	2303

the scale towards document
Image Engineering Scan Reference Chart TE263 Serial No. 546
Patch Reference numbers on UTT

Oeterbeton VLOEREN Tekeningnaam : 3420_L07 ZAPLTSAV:3.99

Shell Amsterdam

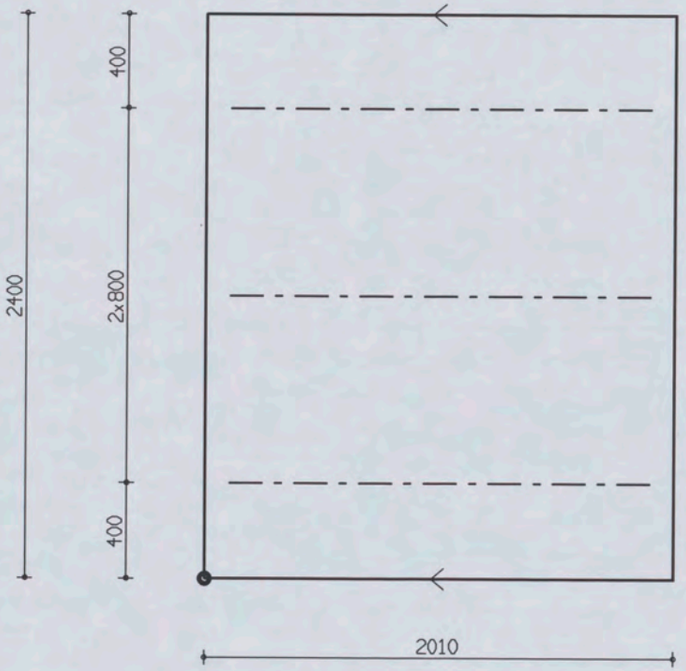

PROJ.NR.	3420

MALAFMETINGEN: 2010 x 2400

DATUM : 27-04-06	NET NAAM : 8$29	TRALIE TYPE	TRALIES	LANGS mm2/m1	DWARS mm2/m1	AANTAL	MERK
PLAATDIKTE: 70	WAP. HORZ.: 6-550	421					
DEKKING : 25	WAP. VERT.: 6-393	8 5 5					
BETONKWAL.: C35/45	SECTION : V660	MIL.KLASSE: 2	421-3-1800	0	0	1	2304

the scale towards document
Image Engineering Scan Reference Chart TE263 Serial No. 546
Patch Reference numbers on UTT

Oelerbeton VLOEREN Tekeningnaam : 3420_L07 ZAPLTSRV:3.99

Shell Amsterdam

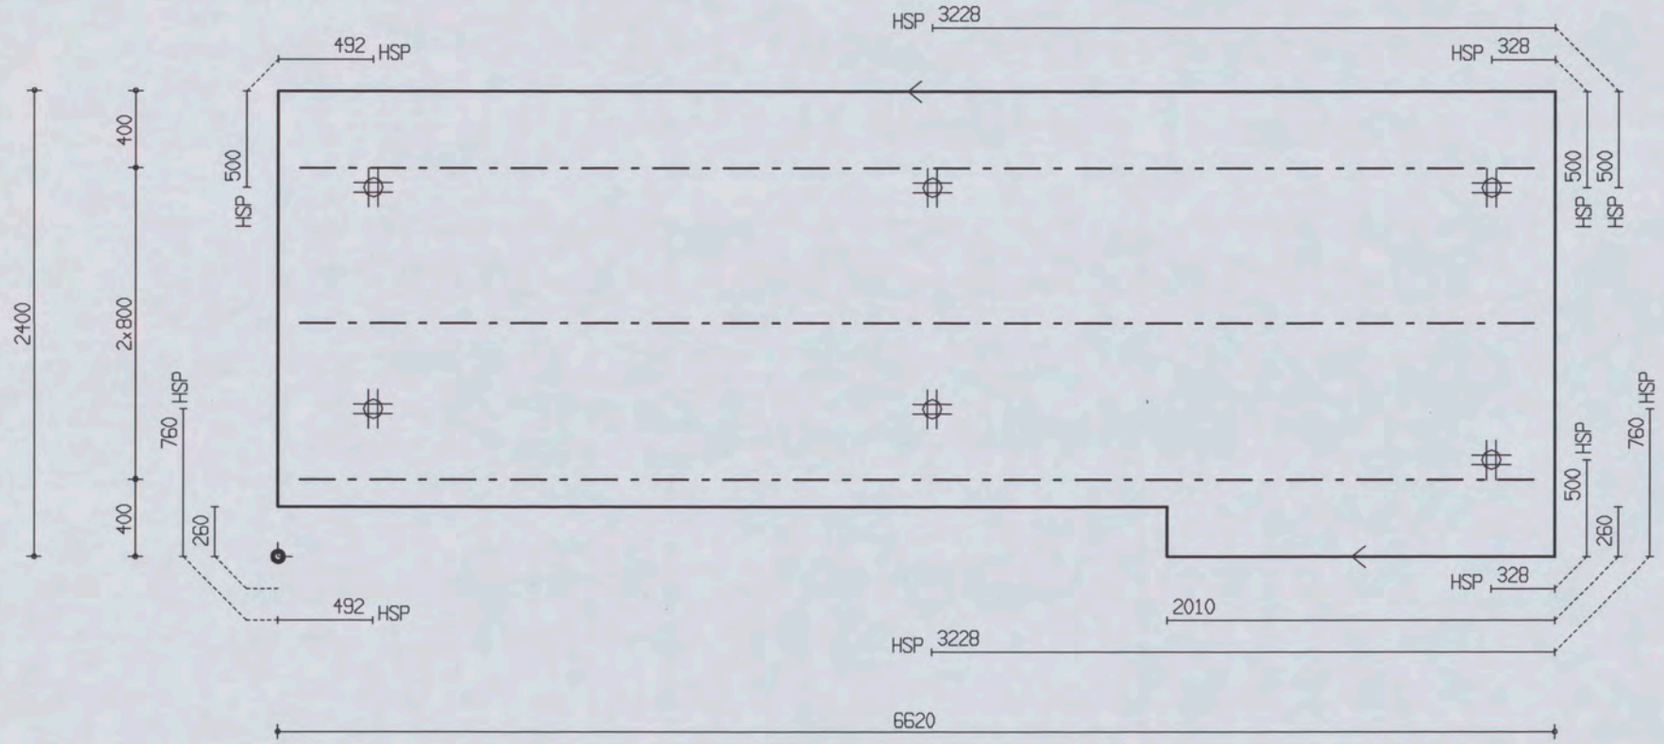

PROJ.NR.	3420

MALAFMETINGEN: 6620 x 2400

DATUM : 27-04-06	NET NAAM : 12$52	TRALIE TYPE			TRALIES	LANGS mm2/m1	DWARS mm2/m1	AANTAL	MERK
PLAATDIKTE: 70	WAP. HORZ.: 6-550	421							
DEKKING : 25	WAP. VERT.: 8-260	8	5	5					
BETONKWAL.: C35/45	SECTION : V660	MIL.KLASSE: 2			421-3-6400	0	0	1	2305

the scale towards document
Image Engineering Scan Reference Chart TE263 Serial No. 546
Patch Reference numbers on UIT

Oeterbeton VLOEREN Tekeningnaam: 3420_L07 ZAPLTSRV:3.99

Shell Amsterdam

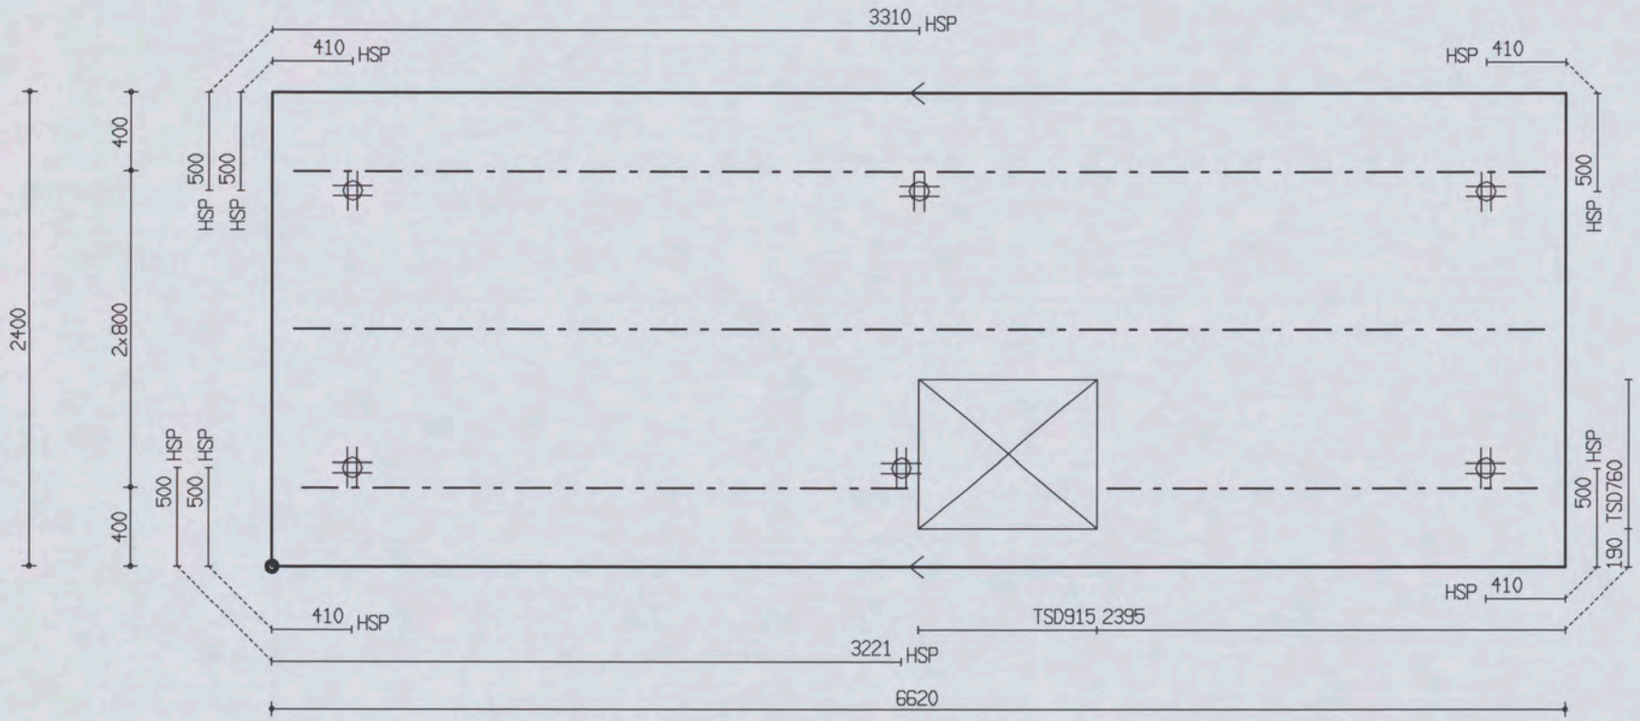

PROJ.NR.	3420

MALAFMETINGEN: 6620 x 2400

DATUM : 27-04-06	NET NAAM : 12$52	TRALIE TYPE	TRALIES	LANGS mm2/m1	DWARS mm2/m1	AANTAL	MERK
PLAATDIKTE: 70	WAP. HORZ.: 6-550	421	421-2-6400				
DEKKING : 25	WAP. VERT.: 8-260	8 5 5	421-1-2200	0	0	1	2306
BETONKWAL.: C35/45	SECTION : V660	MIL.KLASSE: 2	421-1-3100				

Oelerbeton VLOEREN Tekeningnaam : 3420_L07 ZAPLTSAV : 3.99

Shell Amsterdam

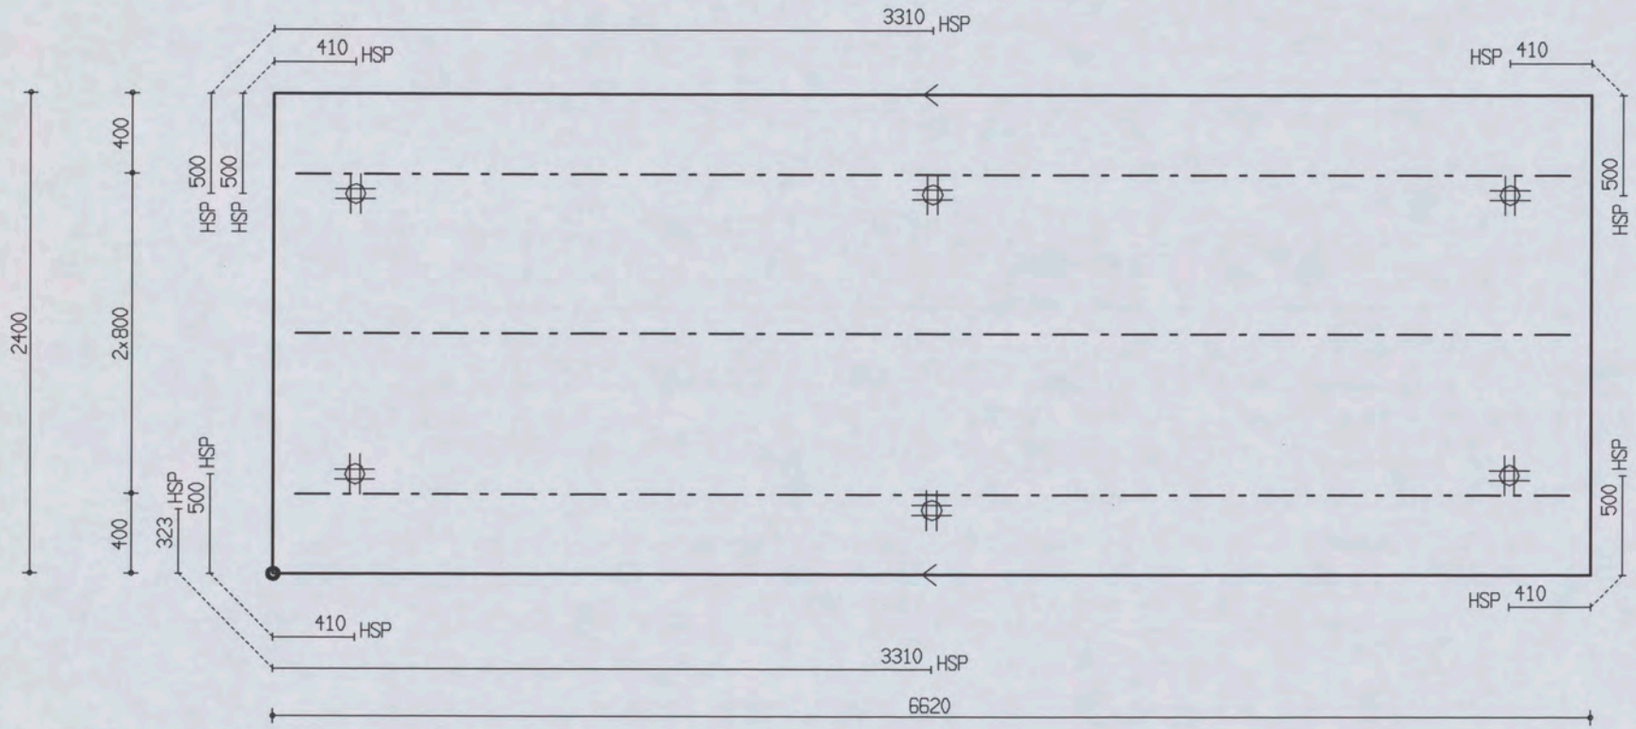

PROJ.NR.	3420

MALAFMETINGEN: 6620 x 2400

DATUM : 27-04-06	NET NAAM : 12$52	TRALIE TYPE			TRALIES	LANGS mm2/m1	DWARS mm2/m1	AANTAL	MERK
PLAATDIKTE: 70	WAP. HORZ.: 6-550	421							
DEKKING : 25	WAP. VERT.: 8-260	8	5	5	421-3-6400	0	0	1	2307
BETONKWAL.: C35/45	SECTION : V660	MIL.KLASSE:		2					

the scale towards document
Image Engineering Scan Reference Chart TE263 Serial No. 546
Patch Reference numbers on UTT

Oeterbeton VLOEREN Tekeningnaam : 3420_L07 ZAPLTSAV:3.99

Shell Amsterdam

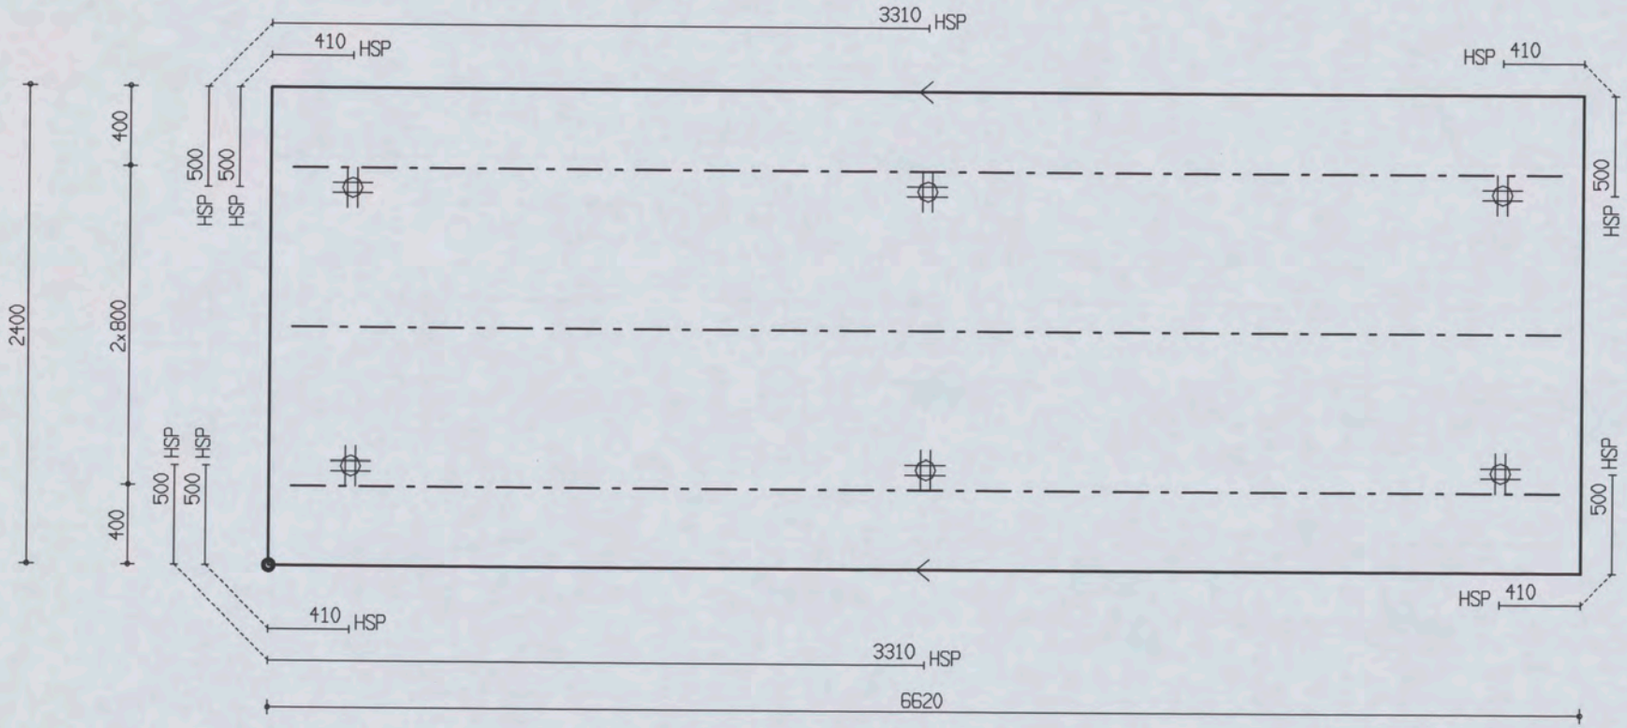

PROJ.NR.	3420

MALAFMETINGEN: 6620 x 2400

DATUM : 27-04-06	NET NAAM : 12$52	TRALIE TYPE	TRALIES	LANGS mm2/m1	DWARS mm2/m1	AANTAL	MERK
PLAATDIKTE: 70	WAP. HORZ.: 6-550	421					
DEKKING : 25	WAP. VERT.: 8-260	8 5 5					
BETONKWAL.: C35/45	SECTION : V660	MIL.KLASSE:	421-3-6400	0	0	1	2308

the scale towards document
Image Engineering Scan Reference Chart TE263 Serial No. 546
Patch Reference numbers on UTT
C1 B1 A1 C2 B2 A2 B5 A5 20 18 17 16 11 10 09 03 02 01 C7 B7 A7 C8 B8 A8 C9 B9

Oeterbeton VLOEREN Tekeningnaam : 3420_L07 ZAPLTSRV:3.99

Shell Amsterdam

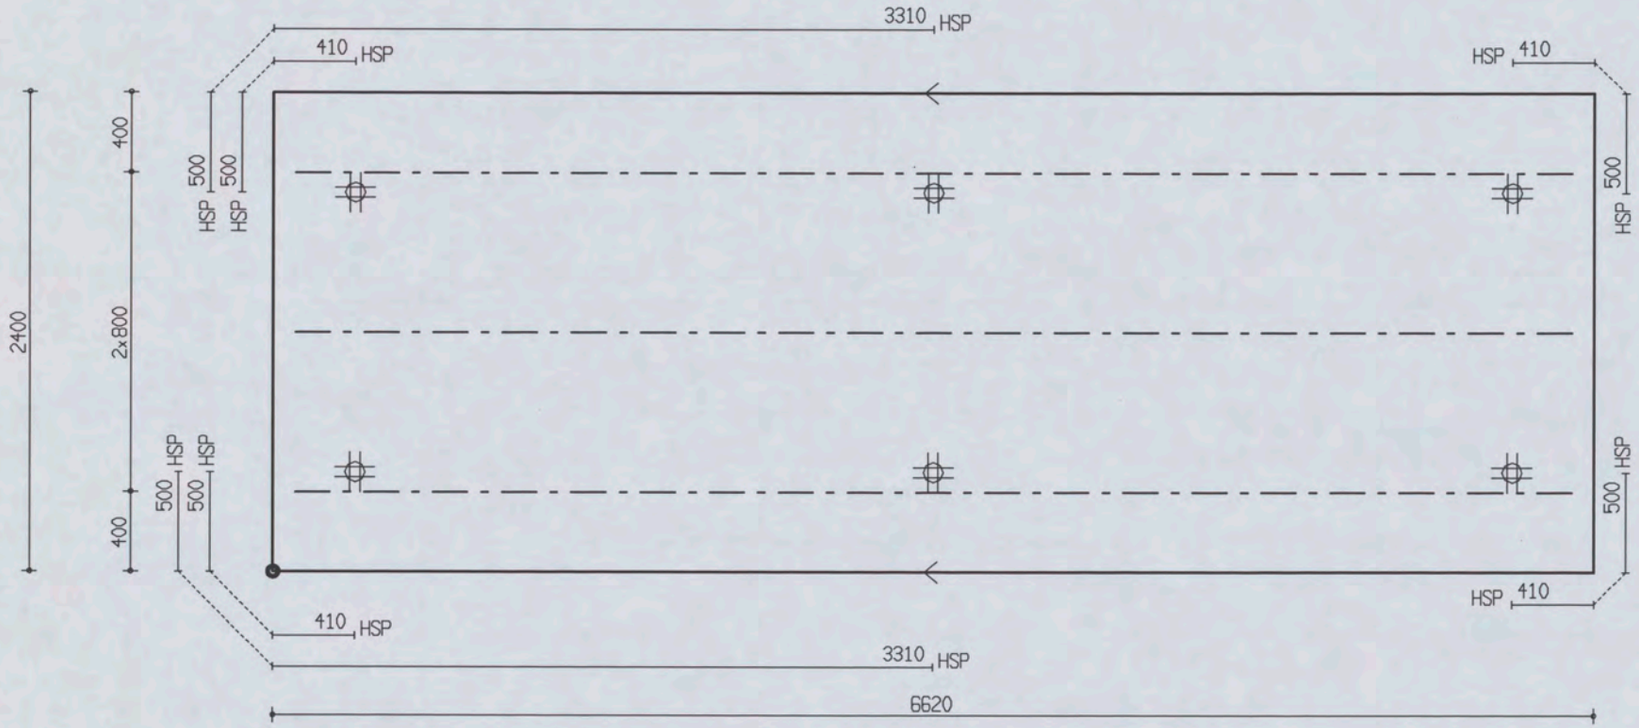

PROJ.NR.	3420

MALAFMETINGEN: 6620 x 2400

DATUM : 27-04-06	NET NAAM : 12$52	TRALIE TYPE	TRALIES	LANGS mm2/m1	DWARS mm2/m1	AANTAL	MERK
PLAATDIKTE: 70	WAP. HORZ.: 6-550	421					
DEKKING : 25	WAP. VERT.: 8-260	8 5 5					
BETONKWAL.: C35/45	SECTION : V660	MIL.KLASSE: 2	421-3-6400	0	0	1	2309

the scale towards document
Image Engineering Scan Reference Chart TE263 Serial No. 546
Patch Reference numbers on UTT

Oeterbeton VLOEREN Tekeningnaam: 3420_L07 ZAPLTSAV:3.99

Shell Amsterdam

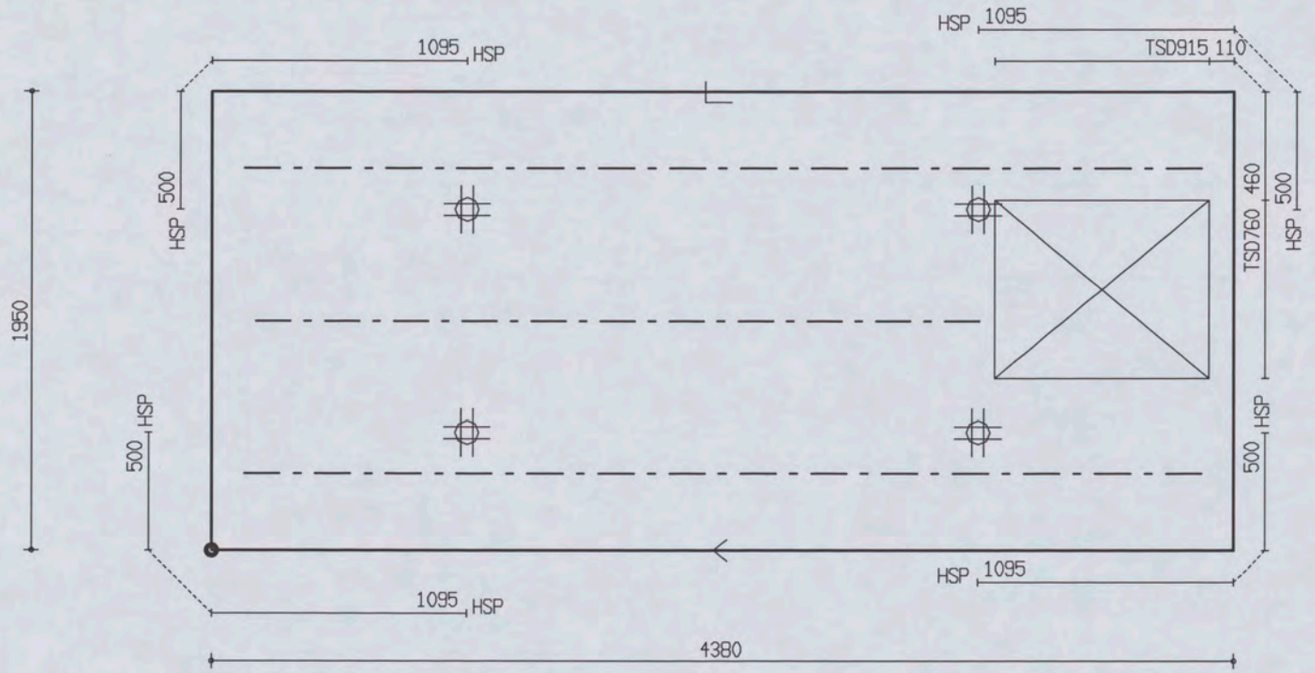

PROJ.NR.	3420

MALAFMETINGEN: 4380 x 1950

DATUM : 27-04-06	NET NAAM : 8$52	TRALIE TYPE	TRALIES	LANGS mm2/m1	DWARS mm2/m1	AANTAL	MERK
PLAATDIKTE: 70	WAP. HORZ.: 6-550	421					
DEKKING : 25	WAP. VERT.: 6-219	8 5 5	421-1-3100	0	0	1	2310
BETONKWAL.: C35/45	SECTION : V661	MIL.KLASSE: 2	421-2-4100				

the scale towards document
Patch Reference numbers on UTT
Image Engineering Scan Reference Chart TE263 Serial No. 546

Oeterbeton VLOEREN Tekeningnaam: 3420_L07 ZAPLTSAV:3.99

Shell Amsterdam

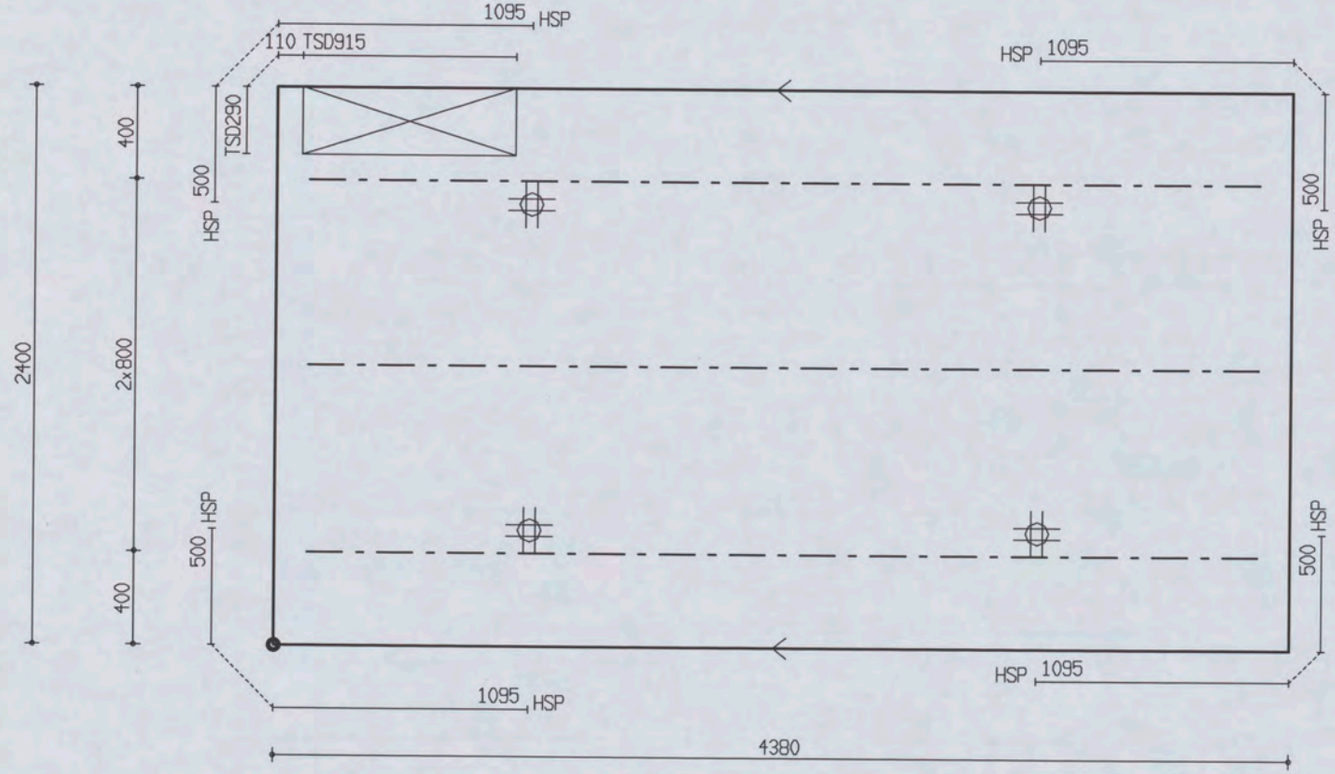

PROJ.NR.	3420

MALAFMETINGEN: 4380 x 2400

DATUM : 27-04-06	NET NAAM : 8$52	TRALIE TYPE			TRALIES	LANGS mm2/m1	DWARS mm2/m1	AANTAL	MERK
PLAATDIKTE: 70	WAP. HORZ.: 6-550	421							
DEKKING : 25	WAP. VERT.: 6-219	8	5	5	421-3-4100	0	0	1	2311
BETONKWAL.: C35/45	SECTION : V661	MIL.KLASSE: 2							

the scale towards document
Image Engineering Scan Reference Chart TE263 Serial No. 546
Patch Reference numbers on UTT

Oeterbeton VLOEREN Tekeningnaam: 3420_L07 ZAPLTSAV:3.99

Shell Amsterdam

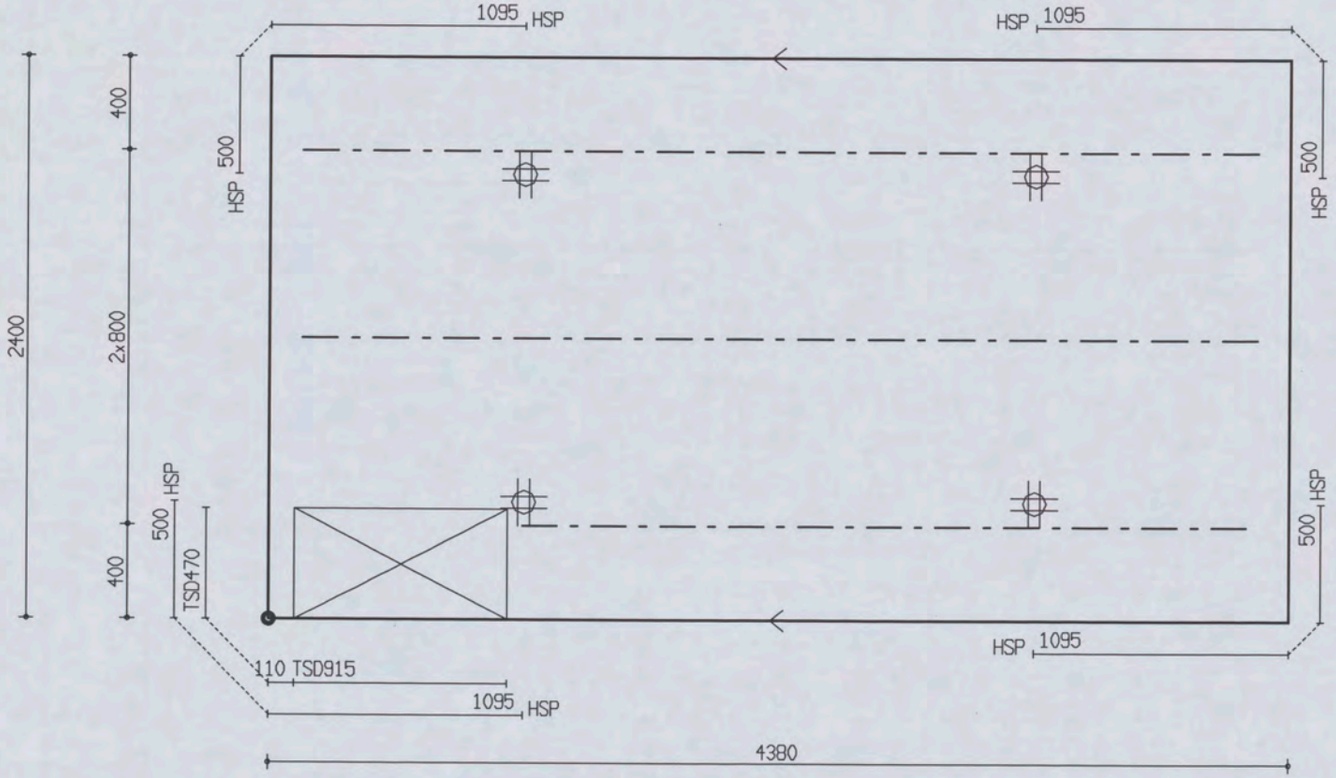

PROJ.NR.	3420

MALAFMETINGEN: 4380 x 2400

DATUM : 27-04-06	NET NAAM : 8$52	TRALIE TYPE	TRALIES	LANGS mm2/m1	DWARS mm2/m1	AANTAL	MERK
PLAATDIKTE: 70	WAP. HORZ.: 6-550	421	421-2-4100	0	0	1	2312
DEKKING : 25	WAP. VERT.: 6-219	8 5 5	421-1-3100				
BETONKWAL.: C35/45	SECTION : V661	MIL.KLASSE: 2					

the scale towards document
Image Engineering Scan Reference Chart TE263 Serial No. 546
Patch Reference numbers on UTT

Oeterbeton VLOEREN Tekeningnaam: 3420_L07 ZAPLTSAV:3.99

Shell Amsterdam

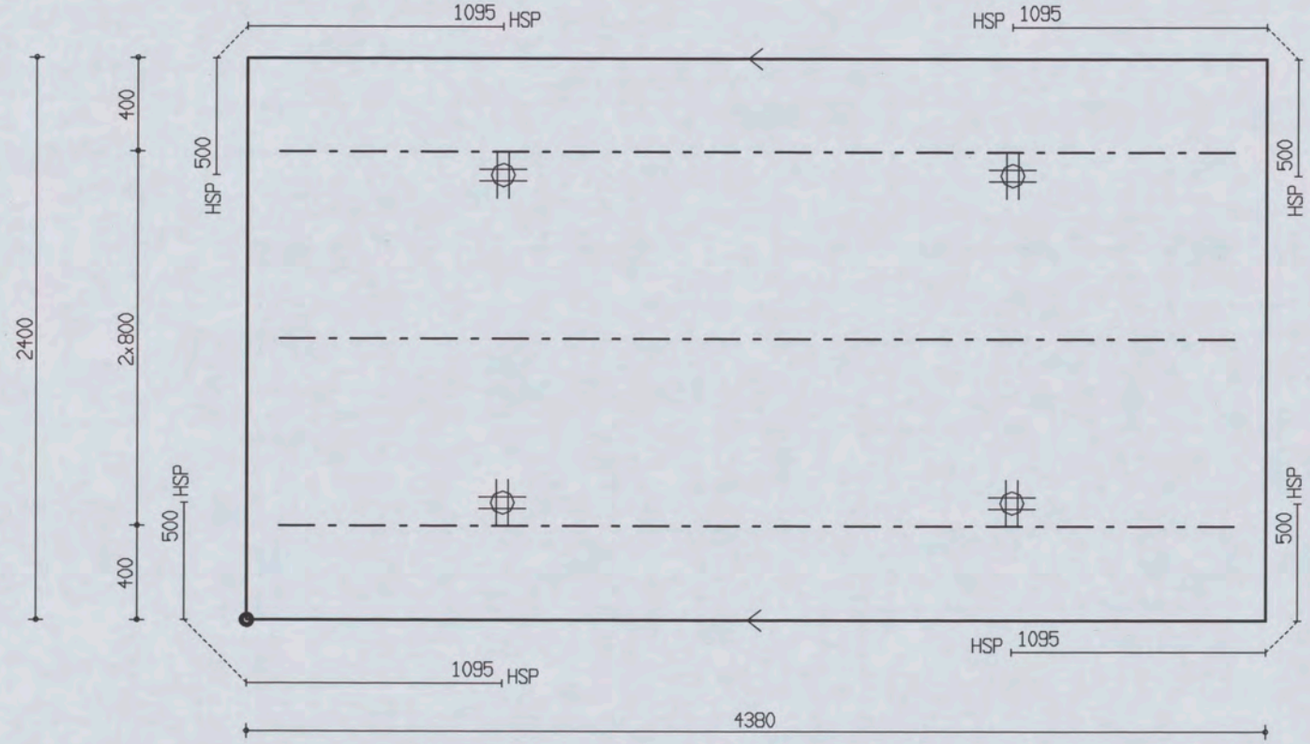

PROJ.NR.	3420

MALAFMETINGEN: 4380 x 2400

DATUM : 27-04-06	NET NAAM : 8$52	TRALIE TYPE			TRALIES	LANGS mm2/m1	DWARS mm2/m1	AANTAL	MERK
PLAATDIKTE: 70	WAP. HORZ.: 6-550	421							
DEKKING : 25	WAP. VERT.: 6-219	8	5	5					
BETONKWAL.: C35/45	SECTION : V661	MIL.KLASSE:	2		421-3-4100	0	0	1	2313

Plaat overzicht

Project: 3420 Section: V650

Element	Schil	Aantal	Lengte	Breedte	NetNaam
2200	A	1x	6621	1029	8$52
2201	A	1x	6621	2400	12$52
2202	A	1x	6621	2400	12$52
2203	A	1x	6621	2400	12$52
2204	A	1x	6621	2400	12$52
2205	A	1x	6621	2400	12$52
2206	A	1x	6621	2400	12$52
2207	A	1x	6621	2400	12$52
2208	A	1x	6621	2400	12$52
2209	A	1x	6621	2400	12$52
2210	A	1x	6621	2400	12$52
2211	A	1x	6621	2400	12$52
2212	A	1x	6621	2400	12$52

Aantal platen: 13

Layer A: Oppervlakte: 197.5 m2

Project: 3420 Section: V651

Element	Schil	Aantal	Lengte	Breedte	NetNaam
2213	A	1x	3020	1248	8$29
2214	A	1x	3020	2400	8$29
2215	A	1x	3020	2400	8$29
2216	A	1x	3020	2400	8$29
2217	A	1x	3020	2400	8$29
2218	A	1x	3020	2400	8$29
2219	A	1x	3020	2400	8$29
2220	A	1x	3020	2400	8$29
2221	A	1x	3020	2400	8$29
2222	A	1x	3020	2400	8$29
2223	A	1x	3020	2400	8$29
2224	A	1x	3020	2400	8$29
2225	A	1x	3020	2400	8$29

Aantal platen: 13

Layer A: Oppervlakte: 90.7 m2

Project: 3420 Section: V652

Element	Schil	Aantal	Lengte	Breedte	NetNaam
2226	A	1x	6620	1920	12$52
2227	A	1x	6620	2400	12$52
2228	A	1x	6620	2400	12$52
2229	A	1x	6620	2400	12$52
2230	A	1x	6620	2400	12$52
2231	A	1x	6620	2400	12$52

Aantal platen: 6

Layer A: Oppervlakte: 92.2 m2

Project: 3420 Section: V653

Element	Schil	Aantal	Lengte	Breedte	NetNaam
2232	A	1x	6620	1668	12$52
2233	A	1x	6620	2400	12$52
2234	A	1x	6620	2400	12$52
2235	A	1x	6620	2400	12$52
2236	A	1x	6620	2400	12$52
2237	A	1x	6620	2400	12$52
2238	A	1x	6620	2400	12$52

Aantal platen: 7

Layer A: Oppervlakte: 106.4 m2



Project: 3420 Section: V654

Element	Schil	Aantal	Lengte	Breedte	NetNaam
2239	A	1x	4820	1156	8$52
2240	A	1x	4820	2400	8$52
2241	A	1x	4820	2400	8$52
2242	A	1x	4820	2400	8$52

Aantal platen: 4

Layer A: Oppervlakte: 40.3 m2

Project: 3420 Section: V655

Element	Schil	Aantal	Lengte	Breedte	NetNaam
2243	A	1x	3020	1375	8$29
2244	A	1x	3020	2400	8$29
2245	A	1x	3020	2400	8$29
2246	A	1x	3020	2400	8$29

Aantal platen: 4

Layer A: Oppervlakte: 25.9 m2

Project: 3420 Section: V656

Element	Schil	Aantal	Lengte	Breedte	NetNaam
2247	A	1x	6620	1920	12$52
2248	A	1x	6620	2400	12$52
2249	A	1x	6620	2400	12$52
2250	A	1x	6620	2400	12$52
2251	A	1x	6620	2400	12$52
2252	A	1x	6620	2400	12$52
2253	A	1x	6620	2400	12$52
2254	A	1x	6620	2400	12$52
2255	A	1x	6620	2400	12$52
2256	A	1x	6620	2400	12$52
2257	A	1x	6620	2400	12$52
2258	A	1x	6620	2400	12$52
2259	A	1x	6620	2400	12$52
2260	A	1x	6620	2400	12$52
2261	A	1x	6620	2400	12$52
2262	A	1x	6620	2400	12$52
2263	A	1x	6620	2400	12$52
2264	A	1x	6620	2400	12$52
2265	A	1x	6620	2400	12$52
2266	A	1x	6620	2400	12$52
2267	A	1x	6620	2400	12$52

Aantal platen: 21

Layer A: Oppervlakte: 330.5 m2

Project: 3420 Section: V657

Element	Schil	Aantal	Lengte	Breedte	NetNaam
2268	A	1x	3020	2400	8$29
2269	A	1x	3020	2400	8$29
2270	A	1x	3020	2400	8$29
2271	A	1x	3020	2400	8$29
2272	A	1x	3020	2400	8$29
2273	A	1x	3020	2400	8$29
2274	A	1x	3020	2400	8$29
2275	A	1x	3020	2400	8$29
2276	A	1x	3020	2400	8$29
2277	A	1x	3020	2400	8$29
2278	A	1x	3020	2400	8$29
2279	A	1x	3020	2020	8$29

Aantal platen: 12



Layer A: Oppervlakte: 85.8 m2

Project: 3420 Section: V658

Element	Schil	Aantal	Lengte	Breedte	NetNaam
2280	A	1x	3020	1920	8$29
2281	A	1x	3020	2400	8$29
2282	A	1x	3020	2400	8$29
2283	A	1x	3020	2400	8$29
2284	A	1x	3020	2400	8$29
2285	A	1x	3020	2400	8$29
2286	A	1x	3020	2400	8$29
2287	A	1x	3020	2400	8$29
2288	A	1x	3020	2400	8$29

Aantal platen: 9

Layer A: Oppervlakte: 63.8 m2

Project: 3420 Section: V659

Element	Schil	Aantal	Lengte	Breedte	NetNaam
2289	A	1x	6620	2400	12$52
2290	A	1x	6620	2400	12$52
2291	A	1x	6620	2400	12$52
2292	A	1x	6620	2400	12$52
2293	A	1x	6620	2400	12$52
2294	A	1x	6620	2400	12$52
2295	A	1x	6620	2400	12$52
2296	A	1x	6620	2400	12$52
2297	A	1x	6620	2400	12$52
2298	A	1x	6620	2400	12$52
2299	A	1x	6620	2400	12$52
2300	A	1x	6620	2020	12$52

Aantal platen: 12

Layer A: Oppervlakte: 188.1 m2

Project: 3420 Section: V660

Element	Schil	Aantal	Lengte	Breedte	NetNaam
2301	A	1x	2010	1920	8$29
2302	A	1x	2010	2400	8$52
2303	A	1x	2010	2400	8$29
2304	A	1x	2010	2400	8$29
2305	A	1x	6620	2400	12$52
2306	A	1x	6620	2400	12$52
2307	A	1x	6620	2400	12$52
2308	A	1x	6620	2400	12$52
2309	A	1x	6620	2400	12$52

Aantal platen: 9

Layer A: Oppervlakte: 97.8 m2

Project: 3420 Section: V661

Element	Schil	Aantal	Lengte	Breedte	NetNaam
2310	A	1x	4380	1950	8$52
2311	A	1x	4380	2400	8$52
2312	A	1x	4380	2400	8$52
2313	A	1x	4380	2400	8$52

Aantal platen: 4

Layer A: Oppervlakte: 40.1 m2

Project: 3420 Section: V650



Uniek	Elmdef	Dek	Net	Trl. Ligger St Type	Lang	Staven Dia Leng. Gew.	Materiaal St Type
2200	2200 A	25	8$52	2 421	6.40		2 HSP
							1 TSD 915x270
2201	2201 A	25	12$52	3 421	6.40		6 HSP
							1 TSD 915x290
2202	2202 A	25	12$52	3 421	6.40		6 HSP
2203	2203 A	25	12$52	3 421	6.40		6 HSP
2204	2204 A	25	12$52	3 421	6.40		6 HSP
2205	2205 A	25	12$52	3 421	6.40		6 HSP
2206	2206 A	25	12$52	3 421	6.40		6 HSP
2207	2207 A	25	12$52	3 421	6.40		6 HSP
2208	2208 A	25	12$52	3 421	6.40		6 HSP
2209	2209 A	25	12$52	3 421	6.40		6 HSP
2210	2210 A	25	12$52	3 421	6.40		6 HSP
2211	2211 A	25	12$52	3 421	6.40		6 HSP
2212	2212 A	25	12$52	1 421	2.40		6 HSP
				1 421	2.70		1 TSD 915x760
				2 421	6.40		

Project: 3420 Section: V651

Uniek	Elmdef	Dek	Net	Trl. Ligger St Type	Lang	Staven Dia Leng. Gew.	Materiaal St Type
2213	2213 A	25	8$29	1 421	1.70		4 HSP
				1 421	2.80		
2214	2214 A	25	8$29	3 421	2.80		4 HSP
2215	2215 A	25	8$29	3 421	2.80		4 HSP
2216	2216 A	25	8$29	3 421	2.80		4 HSP
2217	2217 A	25	8$29	3 421	2.80		4 HSP
2218	2218 A	25	8$29	3 421	2.80		4 HSP
2219	2219 A	25	8$29	3 421	2.80		4 HSP
2220	2220 A	25	8$29	3 421	2.80		4 HSP
2221	2221 A	25	8$29	3 421	2.80		4 HSP
2222	2222 A	25	8$29	3 421	2.80		4 HSP
2223	2223 A	25	8$29	3 421	2.80		4 HSP
2224	2224 A	25	8$29	3 421	2.80		4 HSP
2225	2225 A	25	8$29	1 421	1.70		4 HSP
				2 421	2.80		

Project: 3420 Section: V652

Uniek	Elmdef	Dek	Net	Trl. Ligger St Type	Lang	Staven Dia Leng. Gew.	Materiaal St Type
2226	2226 A	25	12$52	3 421	6.40		6 HSP
2227	2227 A	25	12$52	3 421	6.40		6 HSP
2228	2228 A	25	12$52	3 421	6.40		6 HSP
2229	2229 A	25	12$52	3 421	6.40		6 HSP
2230	2230 A	25	12$52	3 421	6.40		6 HSP
2231	2231 A	25	12$52	2 421	2.60		6 HSP
				2 421	6.40		1 TSD 210x210
							1 TSD 915x760

Project: 3420 Section: V653

Uniek	Elmdef	Dek	Net	Trl. Ligger St Type	Lang	Staven Dia Leng. Gew.	Materiaal St Type
2232	2232 A	25	12$52	1 421	1.70		6 HSP
				1 421	1.80		
				2 421	6.40		
2233	2233 A	25	12$52	2 421	1.30		6 HSP
				2 421	3.00		2 TSD 200x200
				1 421	5.60		1 TSD 210x200
				1 421	6.40		3 TSD 300x150
2234	2234 A	25	12$52	3 421	6.40		6 HSP
							1 TSD 200x200
2235	2235 A	25	12$52	3 421	6.40		6 HSP
							1 TSD 210x200
2236	2236 A	25	12$52	1 421	5.40		6 HSP
				2 421	6.40		1 TSD 915x760
2237	2237 A	25	12$52	3 421	6.40		6 HSP
							1 TSD 150x150
							1 TSD 600x150
2238	2238 A	25	12$52	3 421	6.40		6 HSP

Project: 3420 Section: V654

Uniek	Elmdef	Dek	Net	Trl. Ligger St Type	Lang	Staven Dia	Leng.	Gew.	Materiaal St Type
2239	2239 A	25	8$52	2 421	4.60				4 HSP
2240	2240 A	25	8$52	3 421	4.60				4 HSP
2241	2241 A	25	8$52	3 421	4.60				4 HSP
2242	2242 A	25	8$52	3 421	4.60				4 HSP
									1 TSD 800x600

Project: 3420 Section: V655

Uniek	Elmdef	Dek	Net	Trl. Ligger St Type	Lang	Staven Dia	Leng.	Gew.	Materiaal St Type
2243	2243 A	25	8$29	2 421	2.80				4 HSP
2244	2244 A	25	8$29	3 421	2.80				4 HSP
2245	2245 A	25	8$29	3 421	2.80				4 HSP
2246	2246 A	25	8$29	3 421	2.80				4 HSP

Project: 3420 Section: V656

Uniek	Elmdef	Dek	Net	Trl. Ligger St Type	Lang	Staven Dia	Leng.	Gew.	Materiaal St Type
2247	2247 A	25	12$52	1 421	2.90				6 HSP
				1 421	3.20				1 TSD 600x150
				2 421	6.40				
2248	2248 A	25	12$52	3 421	6.40				6 HSP
2249	2249 A	25	12$52	3 421	6.40				6 HSP
2250	2250 A	25	12$52	3 421	6.40				6 HSP
2251	2251 A	25	12$52	3 421	6.40				6 HSP
2252	2252 A	25	12$52	3 421	6.40				6 HSP
2253	2253 A	25	12$52	1 421	2.00				6 HSP
				1 421	3.40				1 TSD 915x760
				2 421	6.40				
2254	2254 A	25	12$52	3 421	6.40				6 HSP
2255	2255 A	25	12$52	3 421	6.40				6 HSP
									1 TSD 210x210
2256	2256 A	25	12$52	3 421	6.40				6 HSP
2257	2257 A	25	12$52	3 421	6.40				6 HSP
2258	2258 A	25	12$52	3 421	6.40				6 HSP
2259	2259 A	25	12$52	3 421	6.40				6 HSP
2260	2260 A	25	12$52	1 421	0.80				6 HSP
				1 421	4.90				1 TSD 500x150
				2 421	6.40				
2261	2261 A	25	12$52	3 421	6.40				6 HSP
									1 TSD 500x150
2262	2262 A	25	12$52	1 421	2.50				6 HSP
				1 421	3.20				1 TSD 500x910
				2 421	6.40				
2263	2263 A	25	12$52	1 421	2.80				6 HSP
				1 421	3.30				2 RXXX 160x160
				2 421	6.40				1 TSD 500x190
2264	2264 A	25	12$52	3 421	6.40				6 HSP
									2 RXXX 160x160
									1 TSD 200x200
2265	2265 A	25	12$52	3 421	6.40				6 HSP
2266	2266 A	25	12$52	3 421	6.40				6 HSP
2267	2267 A	25	12$52	1 421	1.80				6 HSP
				1 421	3.60				1 TSD 915x760
				2 421	6.40				

Project: 3420 Section: V657

Uniek	Elmdef	Dek	Net	Trl. Ligger St Type	Lang	Staven Dia	Leng.	Gew.	Materiaal St Type
2268	2268 A	25	8$29	3 421	2.80				4 HSP
2269	2269 A	25	8$29	3 421	2.80				4 HSP
2270	2270 A	25	8$29	3 421	2.80				4 HSP
2271	2271 A	25	8$29	3 421	2.80				4 HSP
2272	2272 A	25	8$29	3 421	2.80				4 HSP
2273	2273 A	25	8$29	3 421	2.80				4 HSP
2274	2274 A	25	8$29	3 421	2.80				4 HSP
2275	2275 A	25	8$29	3 421	2.80				4 HSP
2276	2276 A	25	8$29	3 421	2.80				4 HSP
2277	2277 A	25	8$29	3 421	2.80				4 HSP
2278	2278 A	25	8$29	3 421	2.80				4 HSP
2279	2279 A	25	8$29	1 421	0.80				4 HSP
				1 421	0.90				1 TSD 915x760
				2 421	2.80				

Project: 3420 Section: V658

the scale towards document
Image Engineering Scan Reference Chart TE263 Serial No. 546
Patch Reference numbers on UTT

Uniek	Elmdef	Dek	Net	Trl. Ligger St Type	Lang	Staven Dia	Leng.	Gew.	Materiaal St Type
2280	2280 A	25	8$29	3 421	2.80				4 HSP
2281	2281 A	25	8$29	3 421	2.80				4 HSP
2282	2282 A	25	8$29	3 421	2.80				4 HSP
2283	2283 A	25	8$29	3 421	2.80				4 HSP
2284	2284 A	25	8$29	3 421	2.80				4 HSP
2285	2285 A	25	8$29	3 421	2.80				4 HSP
2286	2286 A	25	8$29	3 421	2.80				4 HSP
2287	2287 A	25	8$29	3 421	2.80				4 HSP
2288	2288 A	25	8$29	2 421	0.90				4 HSP
				2 421	2.80				1 TSD 915x760

Project: 3420 Section: V659

Uniek	Elmdef	Dek	Net	Trl. Ligger St Type	Lang	Staven Dia	Leng.	Gew.	Materiaal St Type
2289	2289 A	25	12$52	3 421	6.40				6 HSP
2290	2290 A	25	12$52	3 421	6.40				6 HSP
2291	2291 A	25	12$52	3 421	6.40				6 HSP
2292	2292 A	25	12$52	3 421	6.40				6 HSP
2293	2293 A	25	12$52	3 421	6.40				6 HSP
2294	2294 A	25	12$52	3 421	6.40				6 HSP
2295	2295 A	25	12$52	3 421	6.40				6 HSP
2296	2296 A	25	12$52	3 421	6.40				6 HSP
2297	2297 A	25	12$52	3 421	6.40				6 HSP
2298	2298 A	25	12$52	3 421	6.40				6 HSP
2299	2299 A	25	12$52	3 421	6.40				6 HSP
2300	2300 A	25	12$52	1 421	2.60				6 HSP
				1 421	2.70				1 TSD 915x760
				2 421	6.40				

Project: 3420 Section: V660

Uniek	Elmdef	Dek	Net	Trl. Ligger St Type	Lang	Staven Dia	Leng.	Gew.	Materiaal St Type
2301	2301 A	25	8$29	3 421	1.80				
2302	2302 A	25	8$52	3 421	1.80				
2303	2303 A	25	8$29	3 421	1.80				
2304	2304 A	25	8$29	3 421	1.80				
2305	2305 A	25	12$52	3 421	6.40				6 HSP
2306	2306 A	25	12$52	1 421	2.20				6 HSP
				1 421	3.10				1 TSD 915x760
				2 421	6.40				
2307	2307 A	25	12$52	3 421	6.40				6 HSP
2308	2308 A	25	12$52	3 421	6.40				6 HSP
2309	2309 A	25	12$52	3 421	6.40				6 HSP

Project: 3420 Section: V661

Uniek	Elmdef	Dek	Net	Trl. Ligger St Type	Lang	Staven Dia	Leng.	Gew.	Materiaal St Type
2310	2310 A	25	8$52	1 421	3.10				4 HSP
				2 421	4.10				1 TSD 915x760
2311	2311 A	25	8$52	3 421	4.10				4 HSP
									1 TSD 915x290
2312	2312 A	25	8$52	1 421	3.10				4 HSP
				2 421	4.10				1 TSD 915x470
2313	2313 A	25	8$52	3 421	4.10				4 HSP

Tralie liggers (Totaal)

Aantal	Type	Lengte	Tot. Lengte
2	421	0.80	1.60
3	421	0.90	2.70
2	421	1.30	2.60
3	421	1.70	5.10
14	421	1.80	25.20
1	421	2.00	2.00
1	421	2.20	2.20
1	421	2.40	2.40
1	421	2.50	2.50
3	421	2.60	7.80
2	421	2.70	5.40
109	421	2.80	305.20
1	421	2.90	2.90

the scale towards document
Image Engineering Scan Reference Chart TE263 Serial No. 546
Patch Reference numbers on UTT

(continued)

Aantal	Type	Lengte	Tot. Lengte
2	421	3.00	6.00
3	421	3.10	9.30
2	421	3.20	6.40
1	421	3.30	3.30
1	421	3.40	3.40
1	421	3.60	3.60
10	421	4.10	41.00
11	421	4.60	50.60
1	421	4.90	4.90
1	421	5.40	5.40
1	421	5.60	5.60
177	421	6.40	1132.80
Sub Totaal			1639.90
Totaal (fysiek)	2365.9[kg]	=	1639.90[m]
Totaal (wapening)	505.0[kg]	=	1639.90[m]

Netten (Totaal)

Type	Oppervl.	Gewicht
8$52	90.0	132.3
12$52	970.3	1921.2
[illegible]$29	273.3	278.8

Materialen (Totaal)

Aantal	Type	Afmetingen
564	HSP	
4	RXXX	160 x 160
1	TSD	150 x 150
4	TSD	200 x 200
2	TSD	210 x 200
2	TSD	210 x 210
3	TSD	300 x 150
2	TSD	500 x 150
1	TSD	500 x 190
2	TSD	600 x 150
1	TSD	800 x 600
1	TSD	500 x 910
1	TSD	915 x 270
2	TSD	915 x 290
1	TSD	915 x 470
10	TSD	915 x 760

[illegible]Geen bovenwapenings netten)

(Geen bovenwapeningsstaven)

Totaal overzicht	(gewichten in kg)
Handstaven	0.00
Prod. wap	0.00
Buigvorm wap	0.00
Tralie (constr)	505.02
Netten	2332.35
Totaal:	2837.37
Bruto opp (lxb)	1359.01m2
Kg/m2:	2.09
Gewicht bov.netten	0.00
Gewicht bov.staven	0.00
Gem. bov.wap/m2	0.00 kg (0.00 mm2)



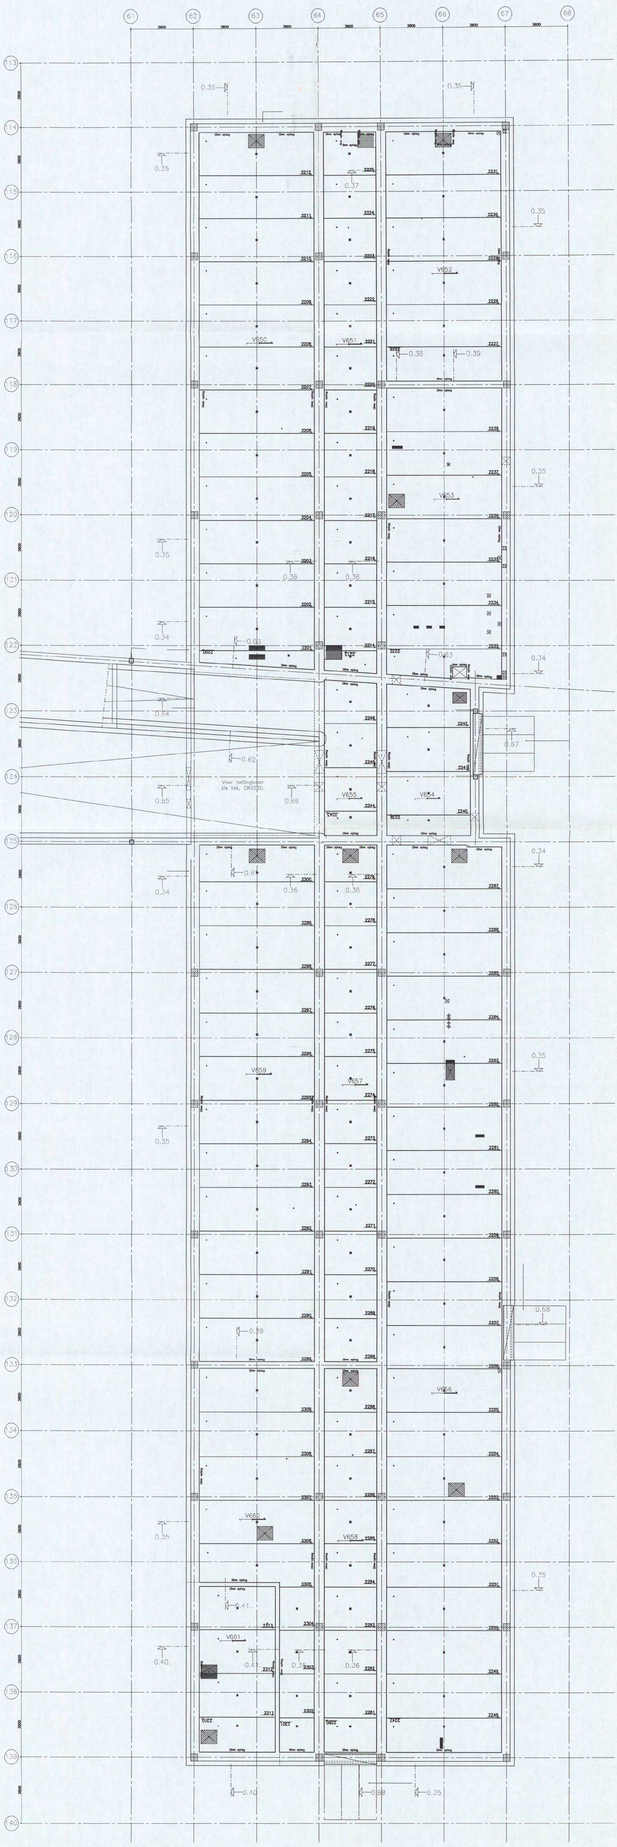

uitkisten

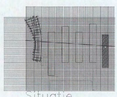

- De breedplaten zijn voorgespannen
- Brandwerendheid 60 min
- Peil = 0 = 3200 + NAP
- Plaatdikte voor vloeren = 70 mm
- Plaatdikte voor stroken = 80 mm

ARCADIS

Ingek. d.d. 1 NOV 2006

PEW 22206 VDB LWO [redacted]

Actie [redacted] Copy

BELANGRIJK:

Voor het leggen van de breedplaatelementen, montagejukken aanbrengen op max. 1.80 m h.o.h. en bij opleggingen minder dan 60 mm. Deze montagejukken moeten naar alle zijden voldoende geschoord zijn, en mogen niet verwijderd worden voordat het in het werk gestorte beton voldoet aan de VBC 1990.

De breedplaatelementen tijdens de montage een zeeg geven van 1/400 L. De boven-staven en de diagonalen van de traileliggers mogen zonder overleg niet worden doorgeknipt.

Uitvoering overeenkomstig VBC 1990 en KOMO-attest met certificaat.

Betonkwaliteit van de breedplaatelementen B45

Betonkwaliteit van in het werk gestort beton B35

Staalkwaliteit wapeningsstaal en traileligger FeB 500 hk of hw

Betondekking 25 mm

Traileliggerhoogte 210 mm

VLOERDIKTE = breedplaatelement + het in het werk gestorte beton = 300 mm

oeterbeton nv

breedplaatvloer

hoogeisterveld 15 3680 maaseik-neeroeteren

tel. 00 32 89 860100 fax. 00 32 89 863705

Opdrachtg: Heijmans IBC Bouw [redacted]

Project: Shell NTC Amsterdam 0 1 / 0 2 1 [redacted] 3271

CONSTRUCTIE AKKOORD

Onderdeel: Legplan bg vloer deel 7 [redacted]

ATLAS BOUWTECHNISCH ADVIESBURO

Postbus 97 4100 AB Culemborg Telefoon 0345-548899

Telefax 0345-511220

1	CD	LS	25.05.06	Definitief	gete. [redacted]	tekend [redacted]	schaal 1:100	werknr. 3420	L07	A	B
0	CD	LS	24.03.06	Diverse	datum 04.02.06	gez. : gez					

computer drafted by Atlas bouwtechnisch adviesburo

VOORGESPANNEN BREEDPLAAT

atlas

project :

Shell NTC Amsterdam

losadres :

onderdeel :

Legplan bg vloer deel 8 (Hoorn)

elementnummer(s) :

2400-2501

elementnummer(s) :	kwal.	dekking	plaat	tralie	vloerdikte
2400-2455, 2458-2477	C35/45	25	70	421	300
2456-2457, 2499-2501	C35/45	25	70	415	250
2478-2498	C35/45	25	80	423	460

ARCADIS
Ingek. d.d - 1 MEI 2006
Pr.nr. 327.216.1259 voor [redacted]
Acti [redacted] Kopie

m2 per strengtype		C75/C95	totaal m2
8$29	: 0.00	20	1003.90
12$29	: 0.00		
16$29	: 0.00	Sparingen	Kg/m2
20$29	: 0.00	65	0.32 Let op! (102 elm. zonder wapening!)
8$52	: 938.24		
12$52	: 65.66	m2polystyreen	tralielengte /m2
16$52	: 0.00	0.00	1608.20 1.60
20$52	: 0.00		
8$100	: 0.00		
12$100	: 0.00	0.00	
16$100	: 0.00		
20$100	: 0.00		

[redacted]
01/0491 2004
[redacted]
T238
CONSTRUCTIE AKKOORD
[redacted]

aann. bedr.: Heijmans IBC Bouw	projectnummer 3420	bladnr. L08
getekend : [redacted]	datum (plot) : 27-04-06	

the scale towards document
Image Engineering Scan Reference Chart T2263 Serial No. 546
Patch Reference numbers on LIT!

3420_L08

2

the scale towards document
Patch Reference numbers on UTT Serial No. 546
Image Engineering Scan Reference Chart TE263

Oeterbeton VLOEREN Tekeningnaam: 3420_L08 ZAPLTSRV: 3.99

Shell Amsterdam

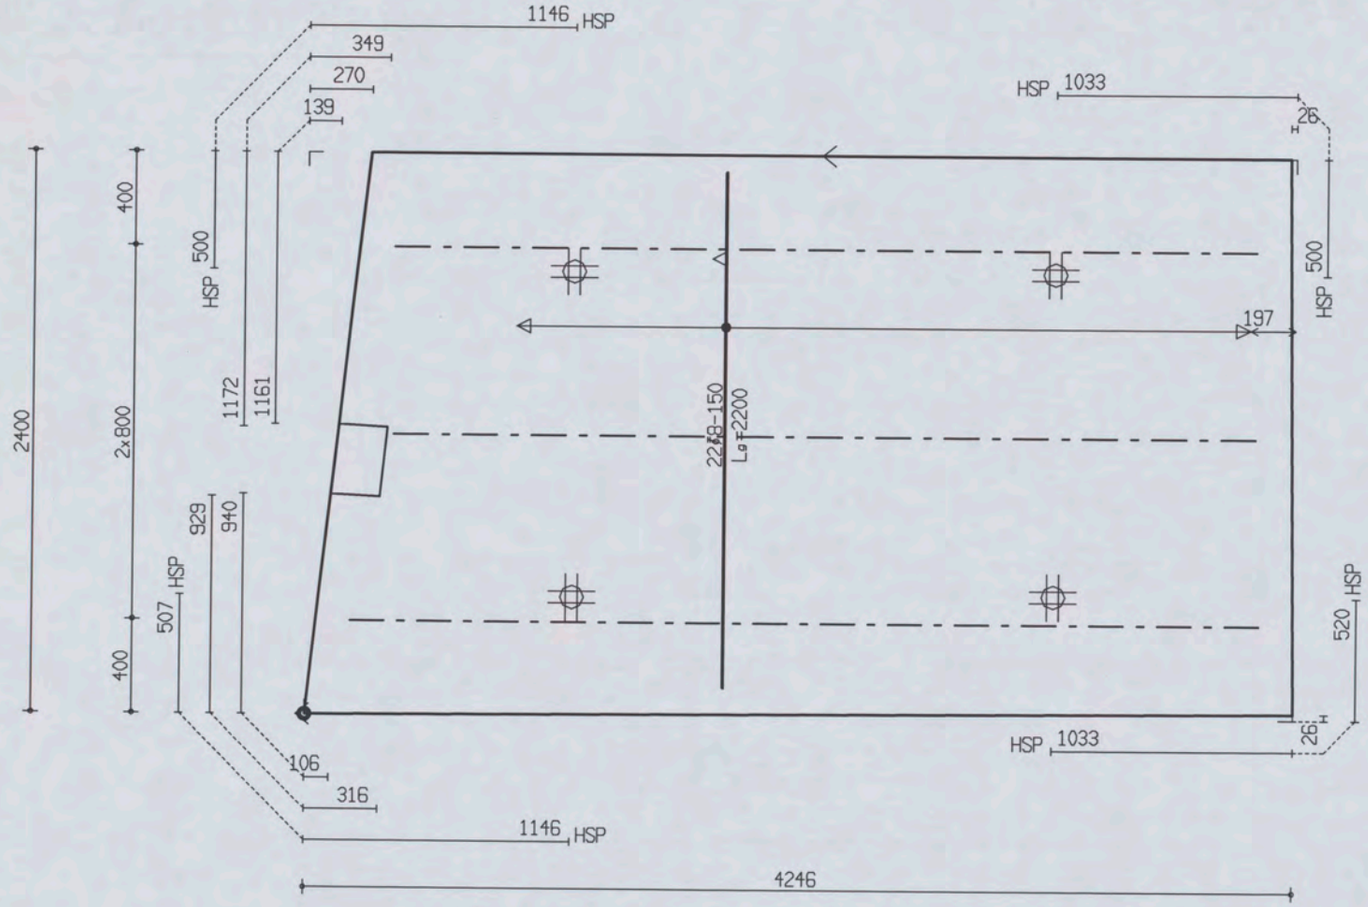

PROJ.NR.	3420

MALAFMETINGEN: 4246 x 2400

DATUM : 27-04-06	NET NAAM : 8$52	TRALIE TYPE	TRALIES	LANGS mm2/m1	DWARS mm2/m1	AANTAL	MERK
PLAATDIKTE: 70	WAP. HORZ.: 6-550	421					
DEKKING : 25	WAP. VERT.: 6-219	8 5 5	421-2-3700	0	0	1	2400
BETONKWAL.: C35/45	SECTION : V662	MIL.KLASSE: 2	421-1-3900				

the scale towards document
Image Engineering Scan Reference Chart TE283 Serial No. 546
Patch Reference numbers on UTI

Oeterbeton VLOEREN Tekeningnaam: 3420_L08 ZAPLTSAV: 3.99

Shell Amsterdam

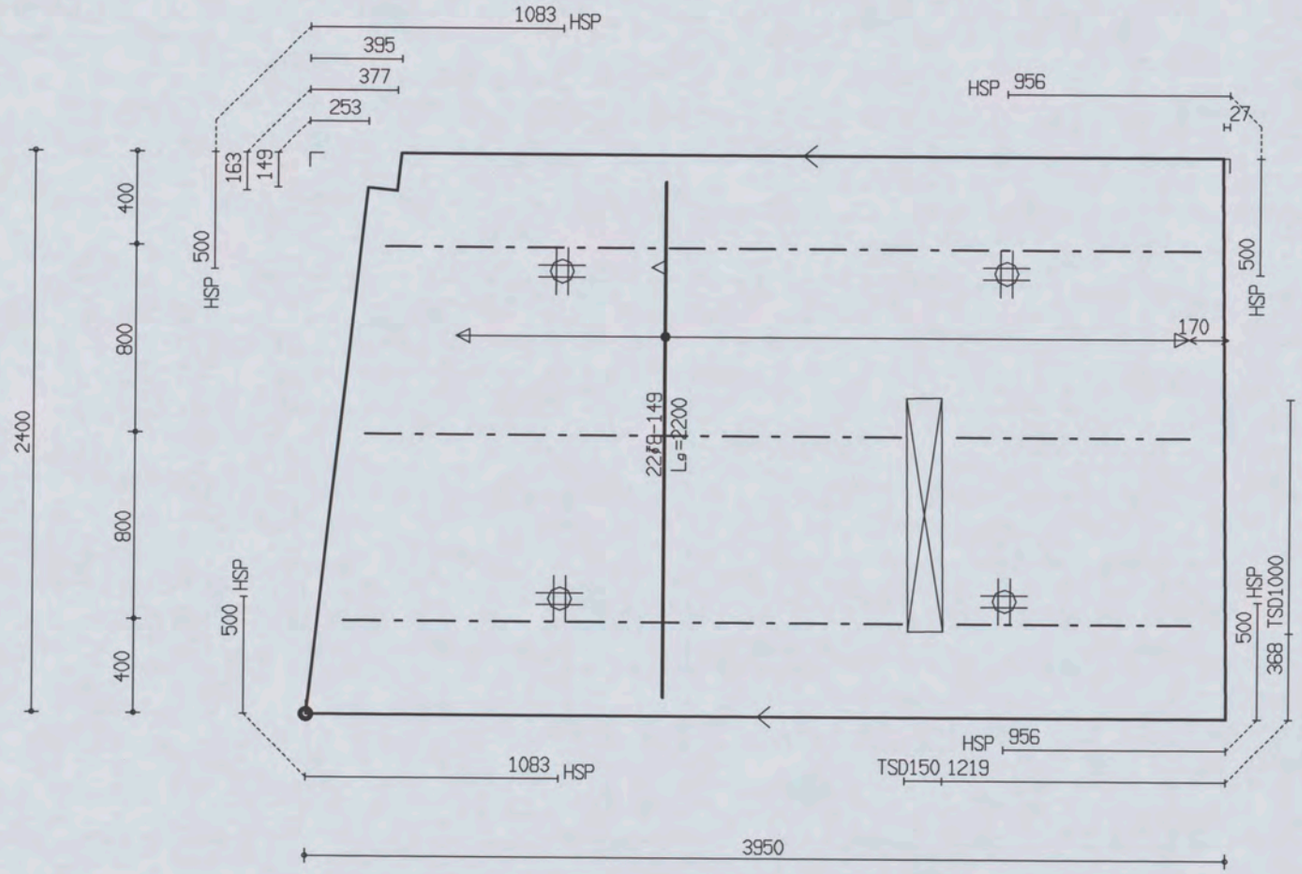

PROJ.NR.	3420

MALAFMETINGEN: 3950 x 2400

DATUM : 27-04-06	NET NAAM : 8$52	TRALIE TYPE	TRALIES	LANGS mm2/m1	DWARS mm2/m1	AANTAL	MERK
PLAATDIKTE: 70	WAP. HORZ.: 6-550	421	421-1-2300	0	0	1	2401
DEKKING : 25	WAP. VERT.: 6-219	8 5 5	421-2-1000				
BETONKWAL.: C35/45	SECTION : V662	MIL.KLASSE: 2	421-1-2400421-1-3500				

the scale towards document
Image Engineering Scan Reference Chart TE283 Serial No. 546
Patch Reference numbers on UTT

Oeterbeton VLOEREN Tekeningnaam: 3420_L08 ZAPLTSAV: 3.99

Shell Amsterdam

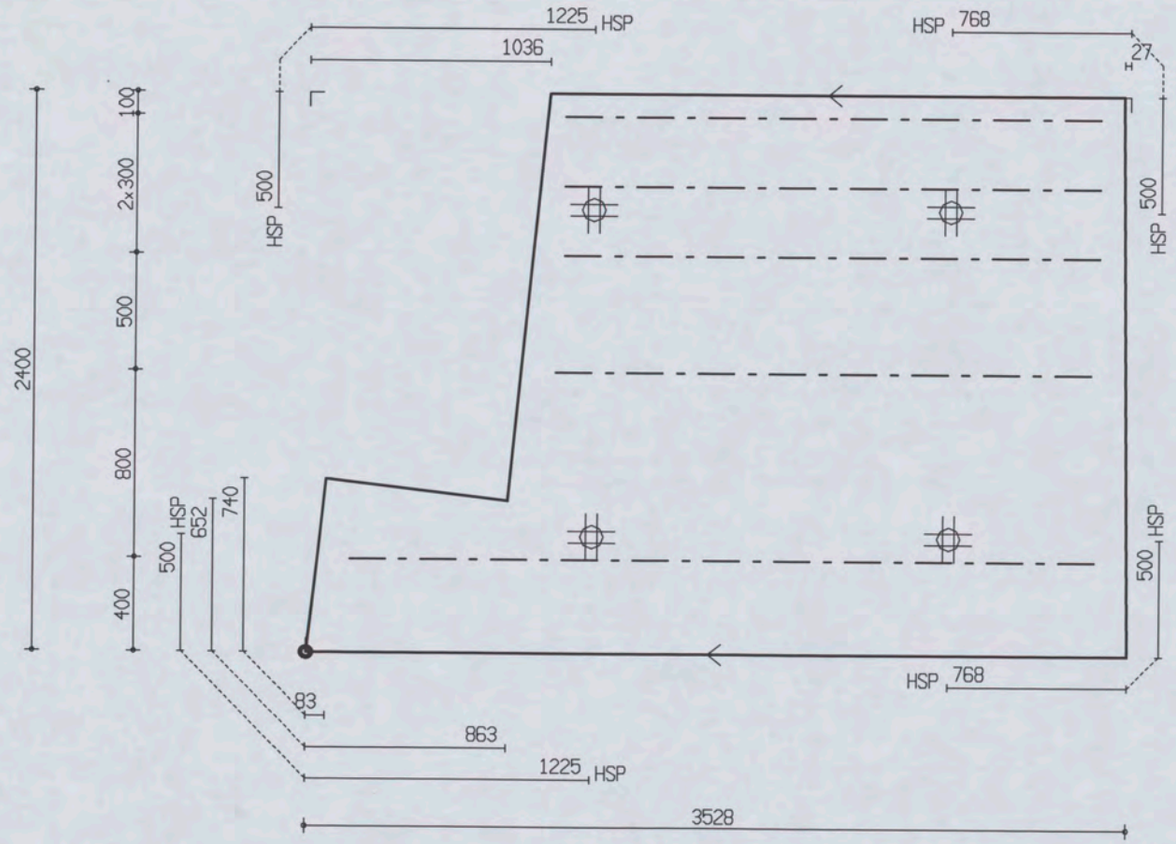

PROJ.NR.	3420

MALAFMETINGEN: 3528 x 2400

DATUM : 27-04-06	NET NAAM : 8$52	TRALIE TYPE	TRALIES	LANGS mm2/m1	DWARS mm2/m1	AANTAL	MERK
PLAATDIKTE: 70	WAP. HORZ.: 6-550	421	421-4-2300 421-1-3200	0	0	1	2402
DEKKING : 25	WAP. VERT.: 6-219	8 5 5					
BETONKWAL.: C35/45	SECTION : V662	MIL.KLASSE: 2					

the scale towards document
Image Engineering Scan Reference Chart TE283 Serial No. 546
Patch Reference numbers on UTT

Oeterbeton VLOEREN Tekeningnaam: 3420_L08 ZAPLTSRV: 3.99

Shell Amsterdam

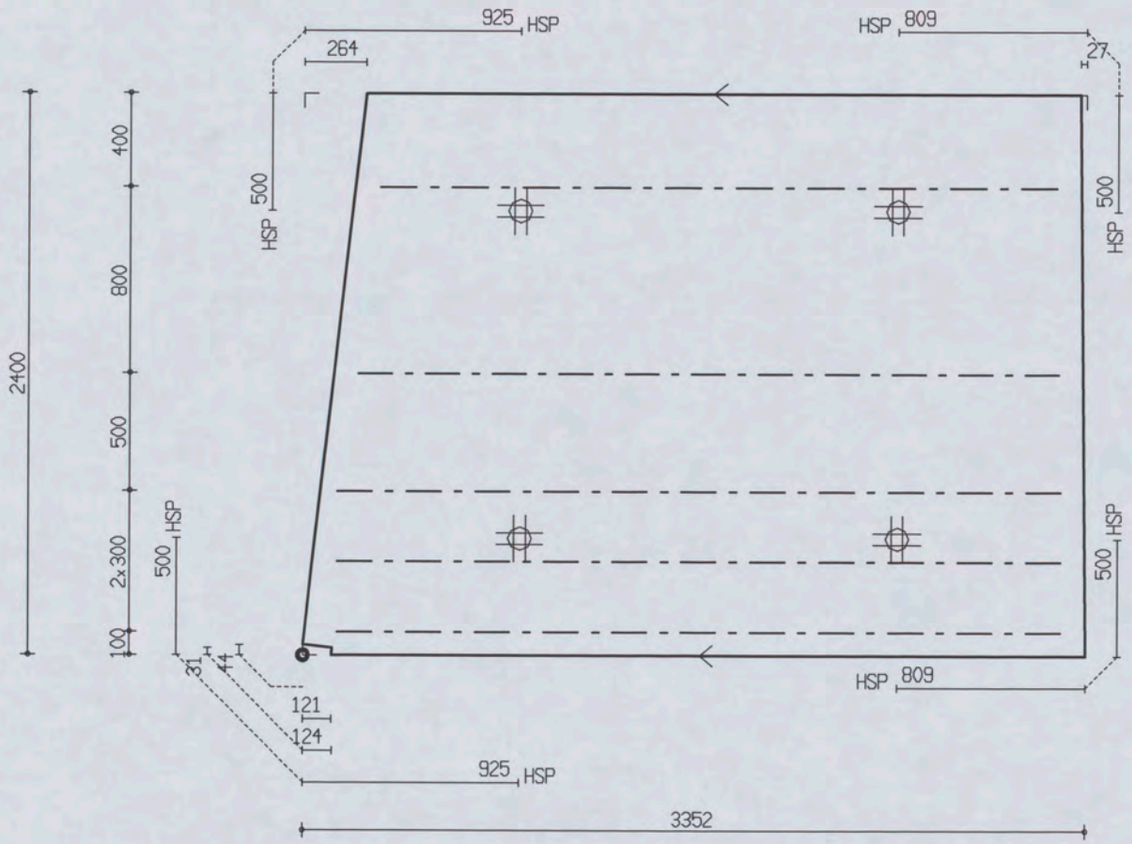

PROJ.NR.	3420

MALAFMETINGEN: 3352 x 2400

DATUM : 27-04-06	NET NAAM : 8$52	TRALIE TYPE	TRALIES	LANGS mm2/m1	DWARS mm2/m1	AANTAL	MERK
PLAATDIKTE: 70	WAP. HORZ.: 6-550	421	421-1-2900				
DEKKING : 25	WAP. VERT.: 6-219	8 5 5	421-1-3000	0	0	1	2403
BETONKWAL.: C35/45	SECTION : V662	MIL.KLASSE: 2	421-3-3100				

the scale towards document
Patch Reference numbers on UTT
Image Engineering Scan Reference Chart TE283 Serial No. 546

Oeterbeton VLOEREN Tekeningnaam : 3420_L08 ZAPLTSAV:3.99

Shell Amsterdam

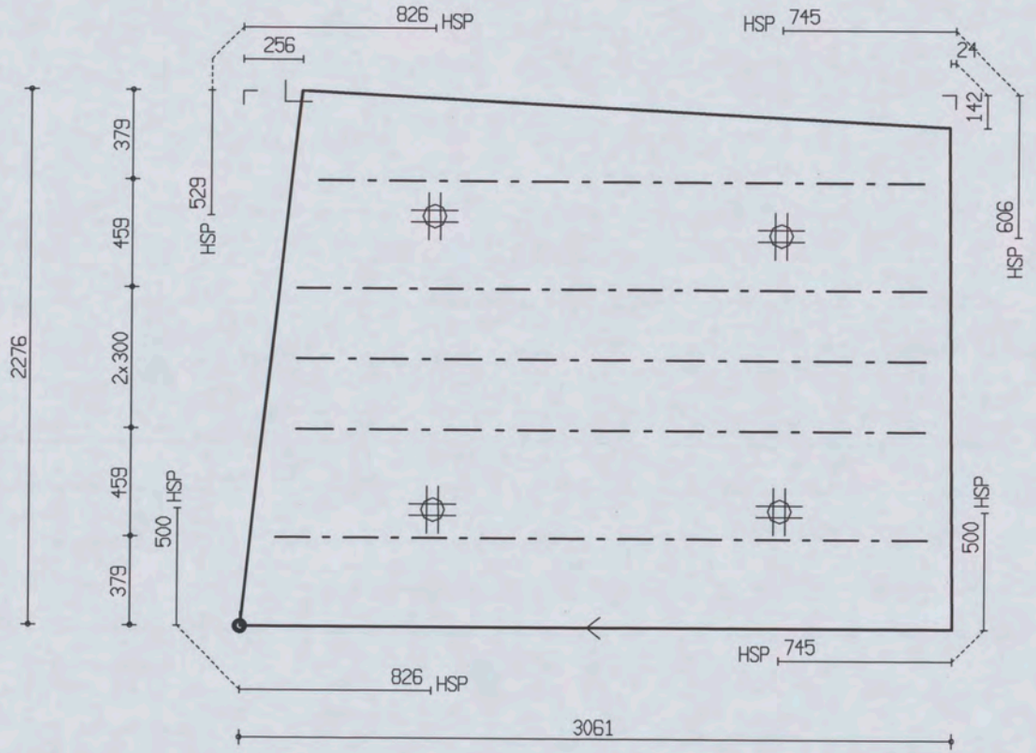

PROJ.NR.	3420

MALAFMETINGEN: 3061 x 2276

DATUM : 27-04-06	NET NAAM : 8$52	TRALIE TYPE	TRALIES	LANGS mm2/m1	DWARS mm2/m1	AANTAL	MERK
PLAATDIKTE: 70	WAP. HORZ.: 6-550	421	421-1-2600				
DEKKING : 25	WAP. VERT.: 6-219	8 5 5	421-3-2700	0	0	1	2404
BETONKWAL.: C35/45	SECTION : V662	MIL.KLASSE: 2	421-1-2800				

Oeterbeton VLOEREN Tekeningnaam: 3420_L08 ZAPLTSAV:3.99

Shell Amsterdam

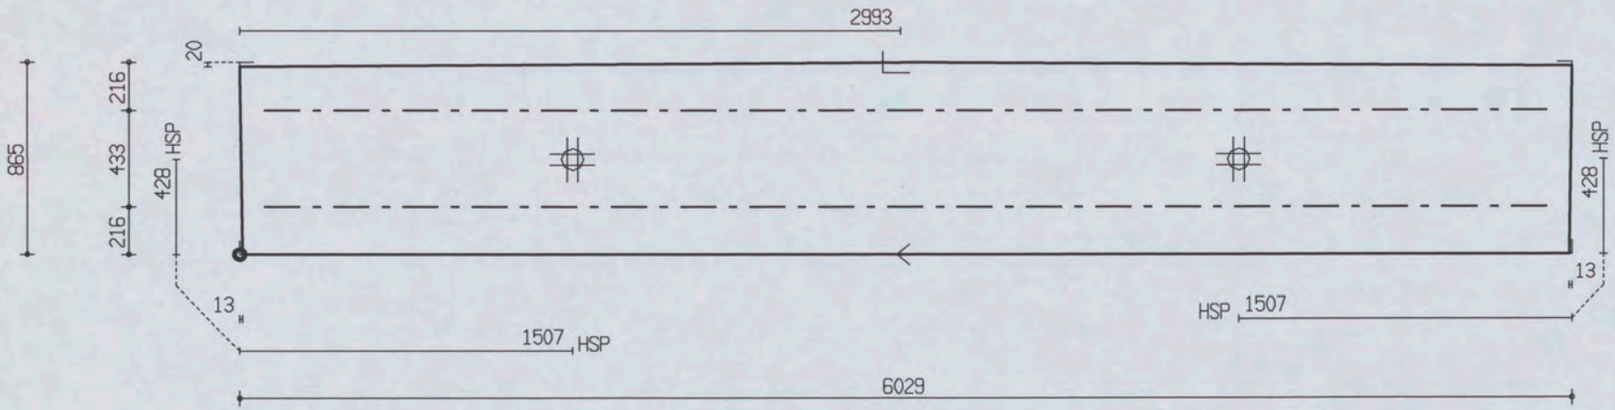

PROJ.NR.	3420

MALAFMETINGEN: 6029 x 865

DATUM : 27-04-06	NET NAAM : 8$52	TRALIE TYPE			TRALIES	LANGS mm2/m1	DWARS mm2/m1	AANTAL	MERK
PLAATDIKTE: 70	WAP. HORZ.: 6-550	421							
DEKKING : 25	WAP. VERT.: 6-219	8	5	5					
BETONKWAL.: C35/45	SECTION : V663	MIL.KLASSE:	2		421-2-5800	0	0	1	2405

the scale towards document
Patch Reference numbers on UTT Serial No. 546

Oeterbeton VLOEREN Tekeningnaam: 3420_L08 ZAPLTSRV: 3.99

Shell Amsterdam

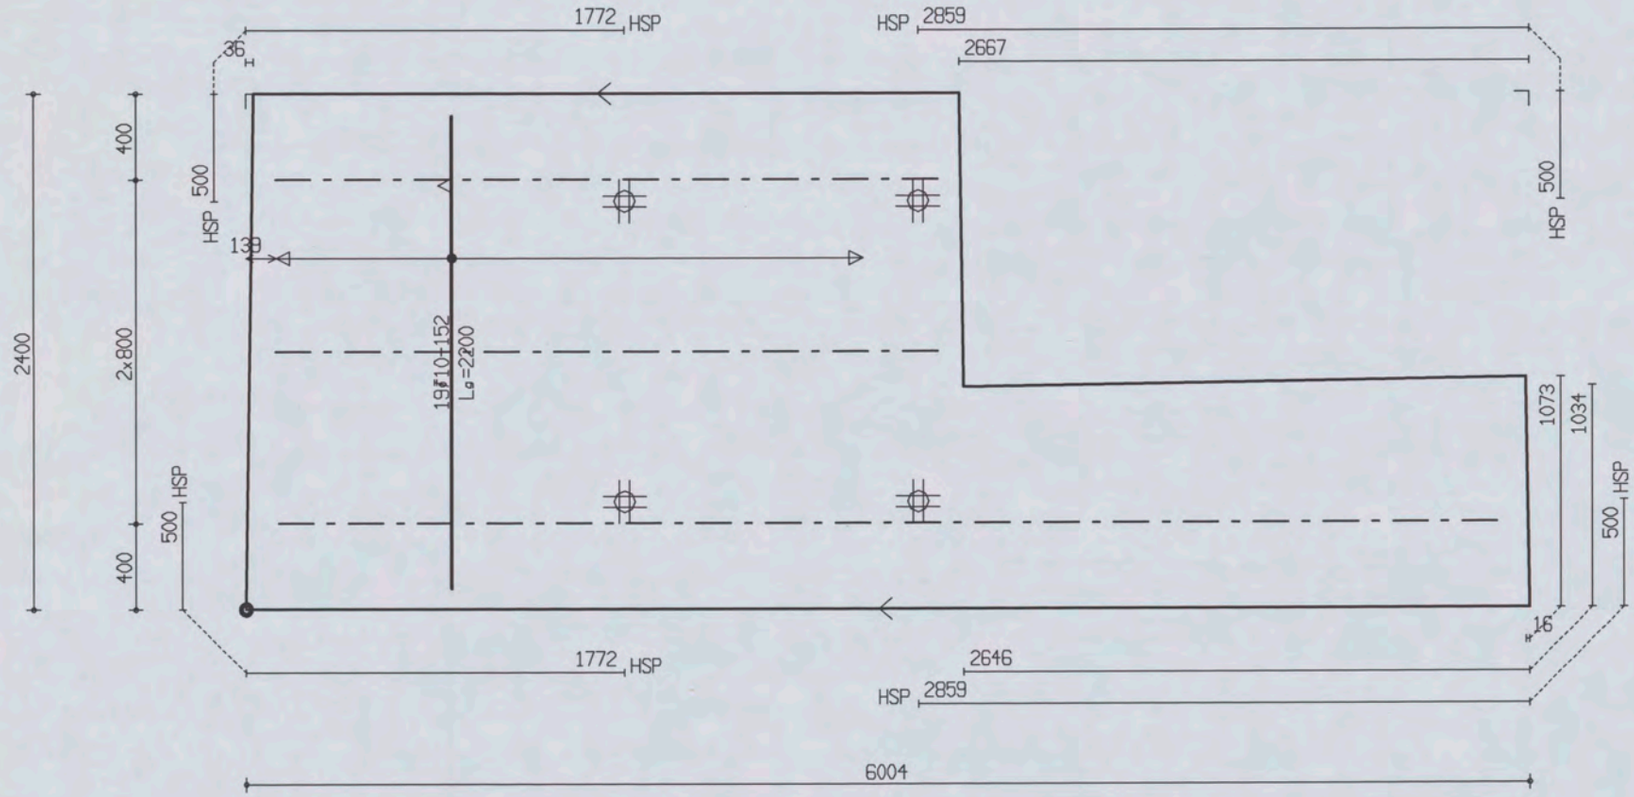

PROJ.NR.	3420							
DATUM : 27-04-06	NET NAAM : 8$52	TRALIE TYPE	TRALIES	LANGS mm2/m1	DWARS mm2/m1	AANTAL	MERK
PLAATDIKTE: 70	WAP. HORZ.: 6-550	421	421-2-3100	0	0	1	2406
DEKKING : 25	WAP. VERT.: 6-219	8 5 5	421-1-5700				
BETONKWAL.: C35/45	SECTION : V663	MIL.KLASSE:					

MALAFMETINGEN: 6004 x 2400

the scale towards document
Image Engineering Scan Reference Chart TE263 Serial No. 546
Patch Reference numbers on UTT

Oeterbeton VLOEREN Tekeningnaam: 3420_L08 ZAPLTSAV:3.99

Shell Amsterdam

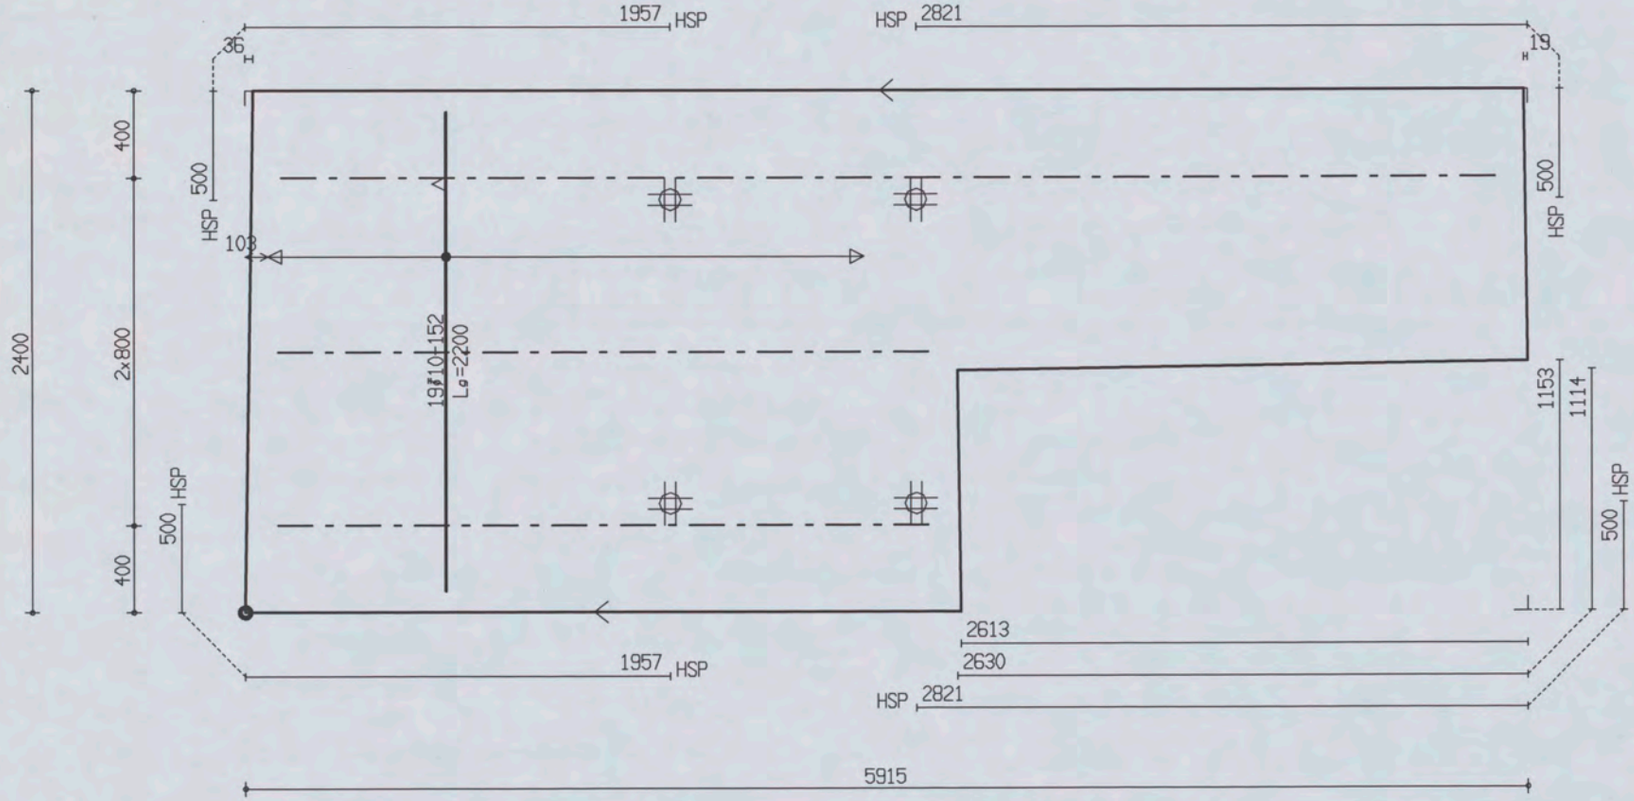

PROJ.NR.	3420

MALAFMETINGEN: 5915 x 2400

DATUM : 27-04-06	NET NAAM : 8$52	TRALIE TYPE			TRALIES	LANGS mm2/m1	DWARS mm2/m1	AANTAL	MERK
PLAATDIKTE: 70	WAP. HORZ.: 6-550	421			421-1-5600	0	0	1	2407
DEKKING : 25	WAP. VERT.: 6-219	8	5	5	421-2-3000				
BETONKWAL.: C35/45	SECTION : V663	MIL.KLASSE:		2					

the scale towards document
Image Engineering Scan Reference Chart TE263 Serial No. 546
Patch Reference numbers on LIFT

Oelerbeton VLOEREN Tekeningnaam: 3420_L08 ZAPLTSAV:3.99

Shell Amsterdam

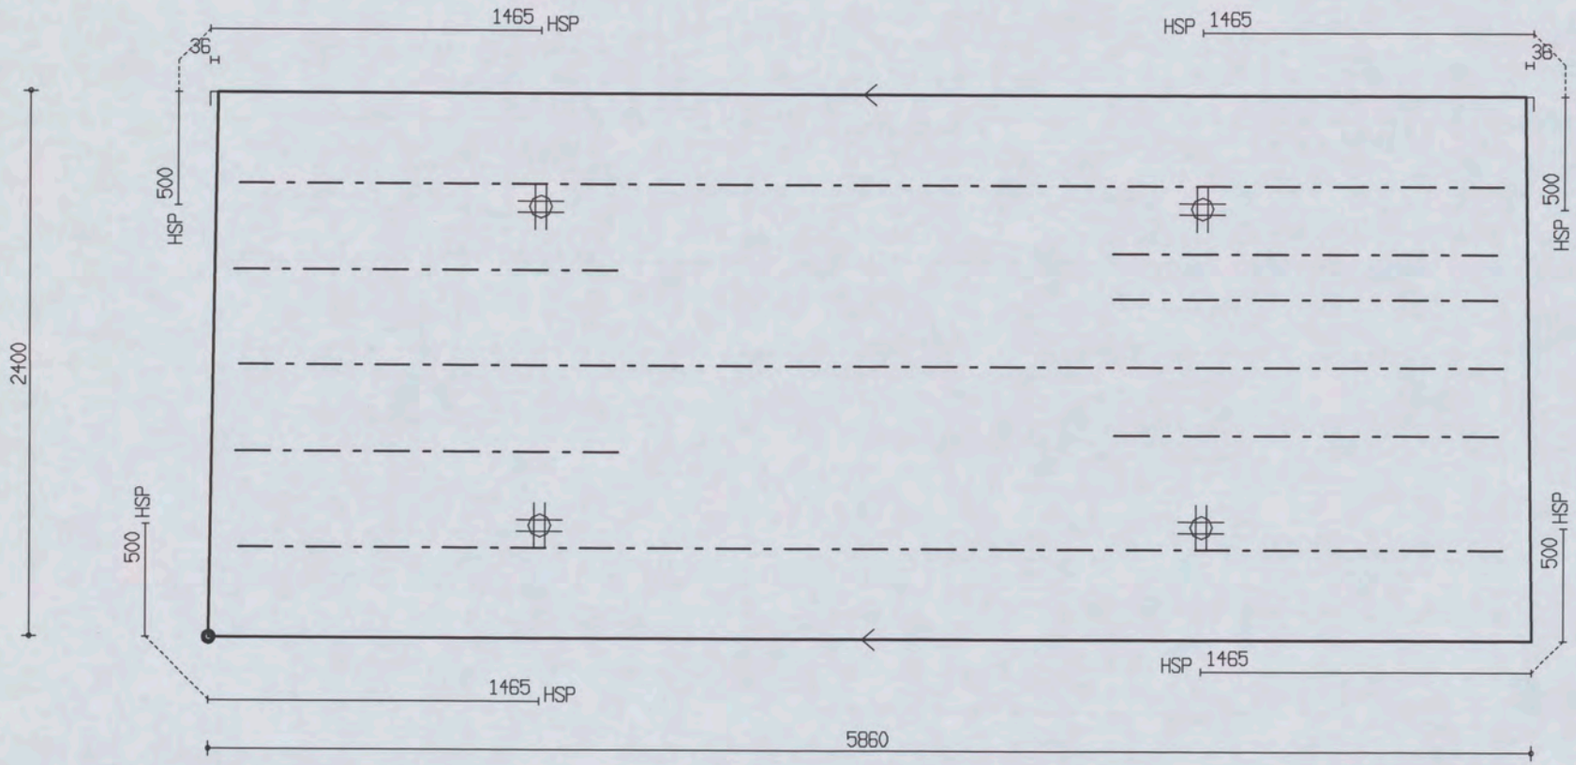

PROJ.NR.	3420

MALAFMETINGEN: 5860 x 2400

DATUM : 27-04-06	NET NAAM : 8$52	TRALIE TYPE	TRALIES	LANGS mm2/m1	DWARS mm2/m1	AANTAL	MERK
PLAATDIKTE: 70	WAP. HORZ.: 6-550	421					
DEKKING : 25	WAP. VERT.: 6-219	8 5 5	421-5-1700	0	0	1	2408
BETONKWAL.: C35/45	SECTION : V663	MIL.KLASSE:	421-3-5600				

the scale towards document
Image Engineering Scan Reference Chart TE263 Serial No. 546
Patch Reference numbers on UTT

Oeterbeton VLOEREN Tekeningnaam: 3420_L08 ZAPLTSAV:3.99

Shell Amsterdam

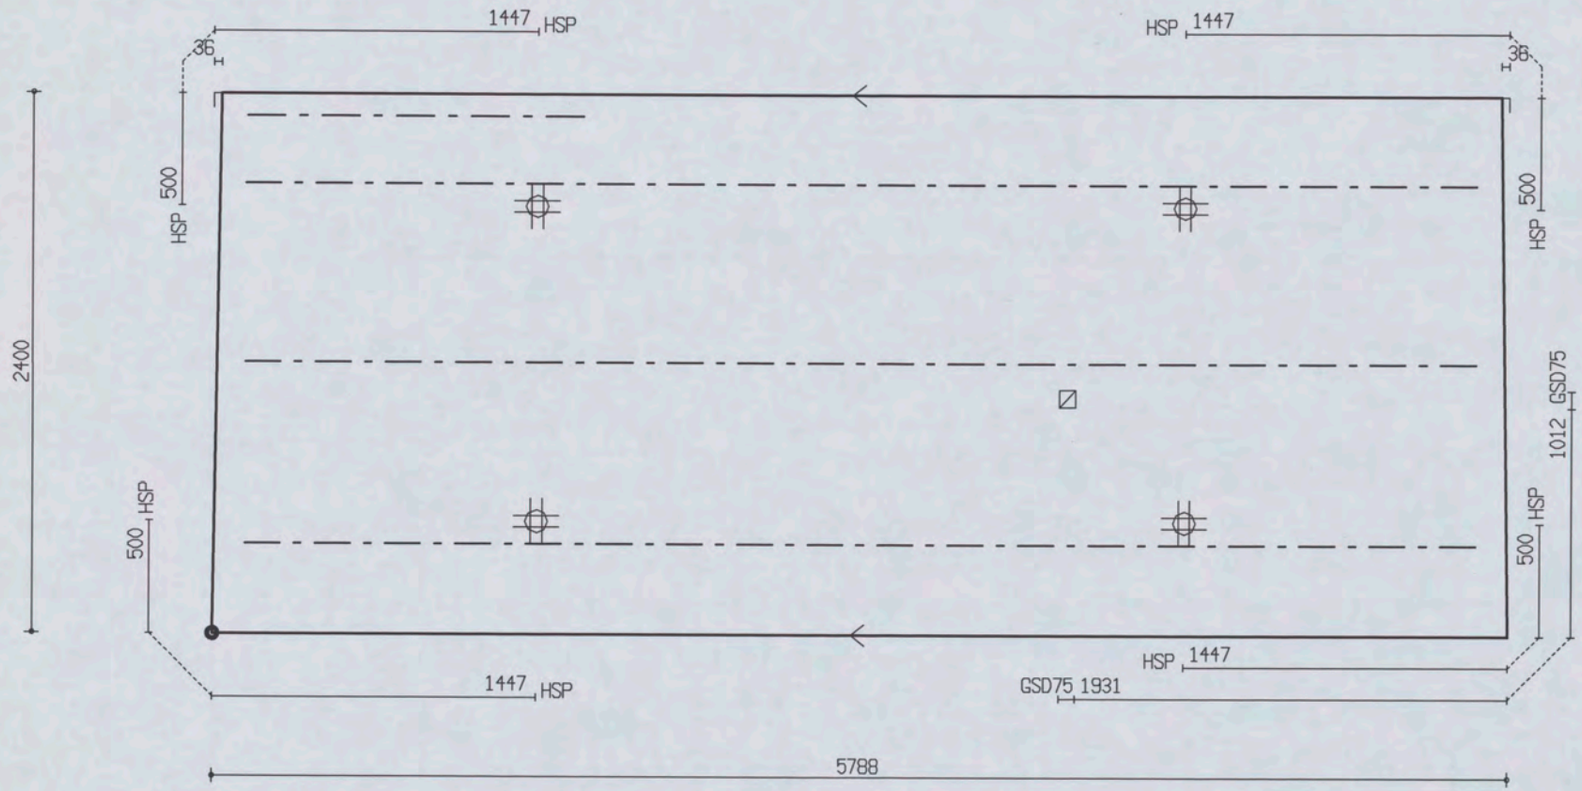

PROJ.NR.	3420

MALAFMETINGEN: 5788 x 2400

DATUM : 27-04-06	NET NAAM : 8$52	TRALIE TYPE	TRALIES	LANGS mm2/m1	DWARS mm2/m1	AANTAL	MERK
PLAATDIKTE: 70	WAP. HORZ.: 6-550	421	421-1-1500 421-3-5500	0	0	1	2409
DEKKING : 25	WAP. VERT.: 6-219	8 5 5					
BETONKWAL.: C35/45	SECTION : V663	MIL.KLASSE: 2					

the scale towards document
Image Engineering Scan Reference Chart TE263 Serial No. 546
Patch Reference numbers on UTI

Oeterbeton VLOEREN Tekeningnaam: 3420_L08 ZAPLTSAV: 3.99

Shell Amsterdam

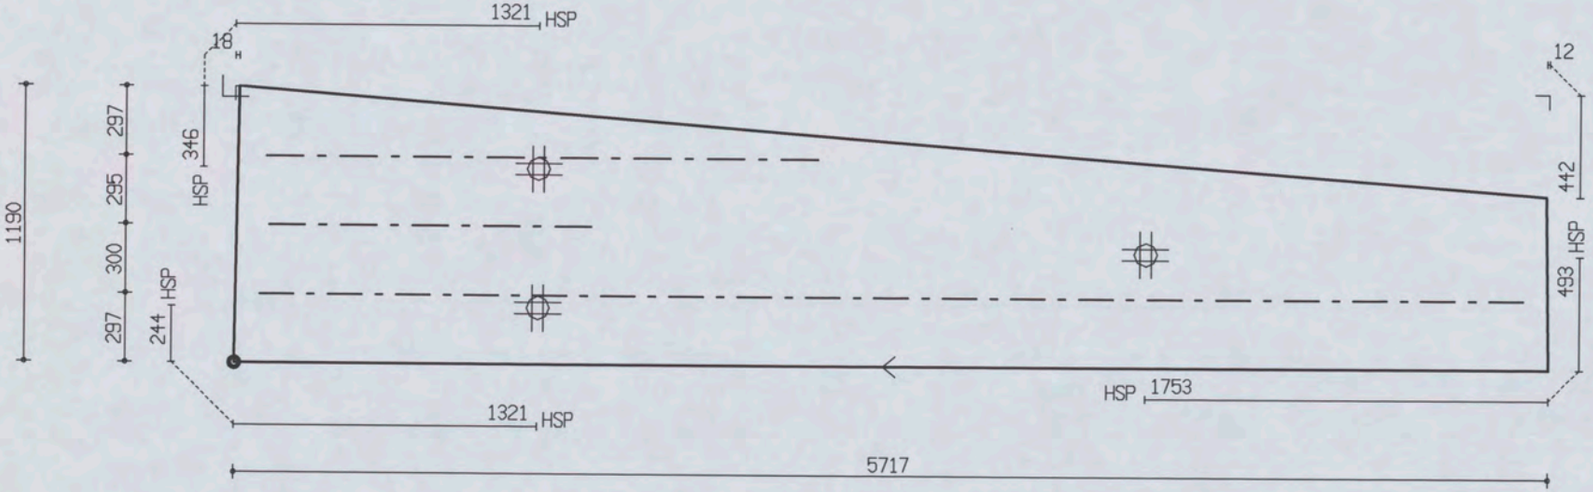

PROJ.NR.	3420

MALAFMETINGEN: 5717 x 1190

DATUM : 27-04-06	NET NAAM : 8$52	TRALIE TYPE	TRALIES	LANGS mm2/m1	DWARS mm2/m1	AANTAL	MERK
PLAATDIKTE: 70	WAP. HORZ.: 6-550	421	421-1-1400				
DEKKING : 25	WAP. VERT.: 6-219	8 5 5	421-1-2400	0	0	1	2410
BETONKWAL.: C35/45	SECTION : V663	MIL.KLASSE: 2	421-1-5500				

the scale towards document
Image Engineering Scan Reference Chart TE263 Serial No. 546
Patch Reference numbers on UTT

Oeterbeton VLOEREN Tekeningnaam: 3420_L08 ZAPLTSRV:3.99

Shell Amsterdam

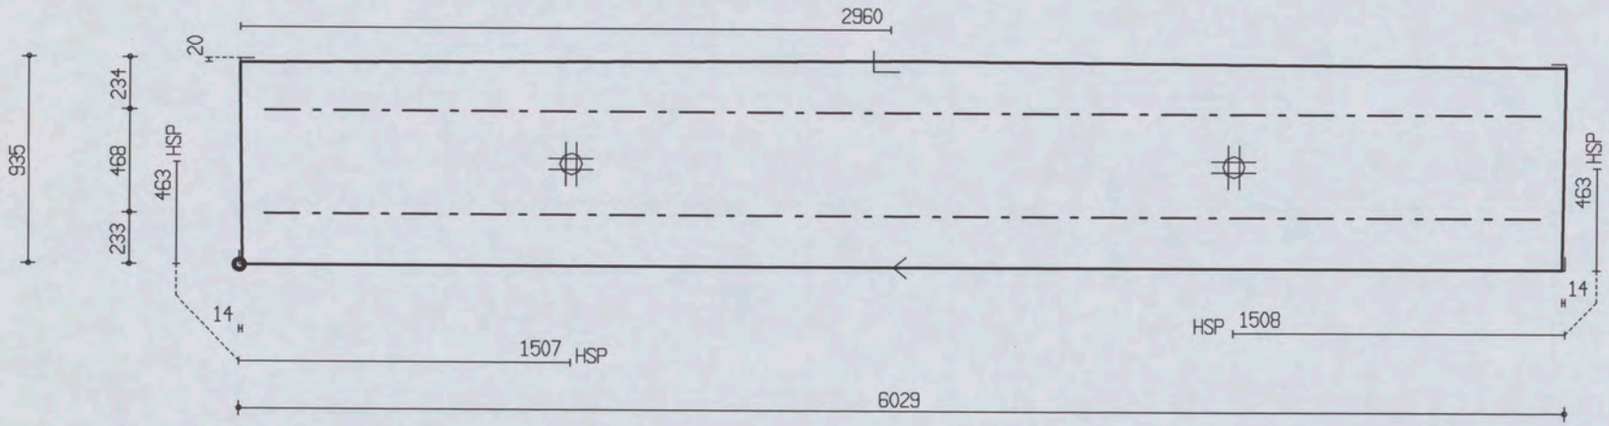

PROJ.NR.	3420

MALAFMETINGEN: 6029 x 935

DATUM : 27-04-06	NET NAAM : 8$52	TRALIE TYPE	TRALIES	LANGS mm2/m1	DWARS mm2/m1	AANTAL	MERK
PLAATDIKTE: 70	WAP. HORZ.: 6-550	421					
DEKKING : 25	WAP. VERT.: 6-219	8 5 5					
BETONKWAL.: C35/45	SECTION : V664	MIL.KLASSE: 2	421-2-5800	0	0	1	2411

the scale towards document
Image Engineering Scan Reference Chart TE263 Serial No. 546
Patch Reference numbers on UT1

Oeterbeton VLOEREN Tekeningnaam : 3420_L08 ZAPLTSAV:3.99

Shell Amsterdam

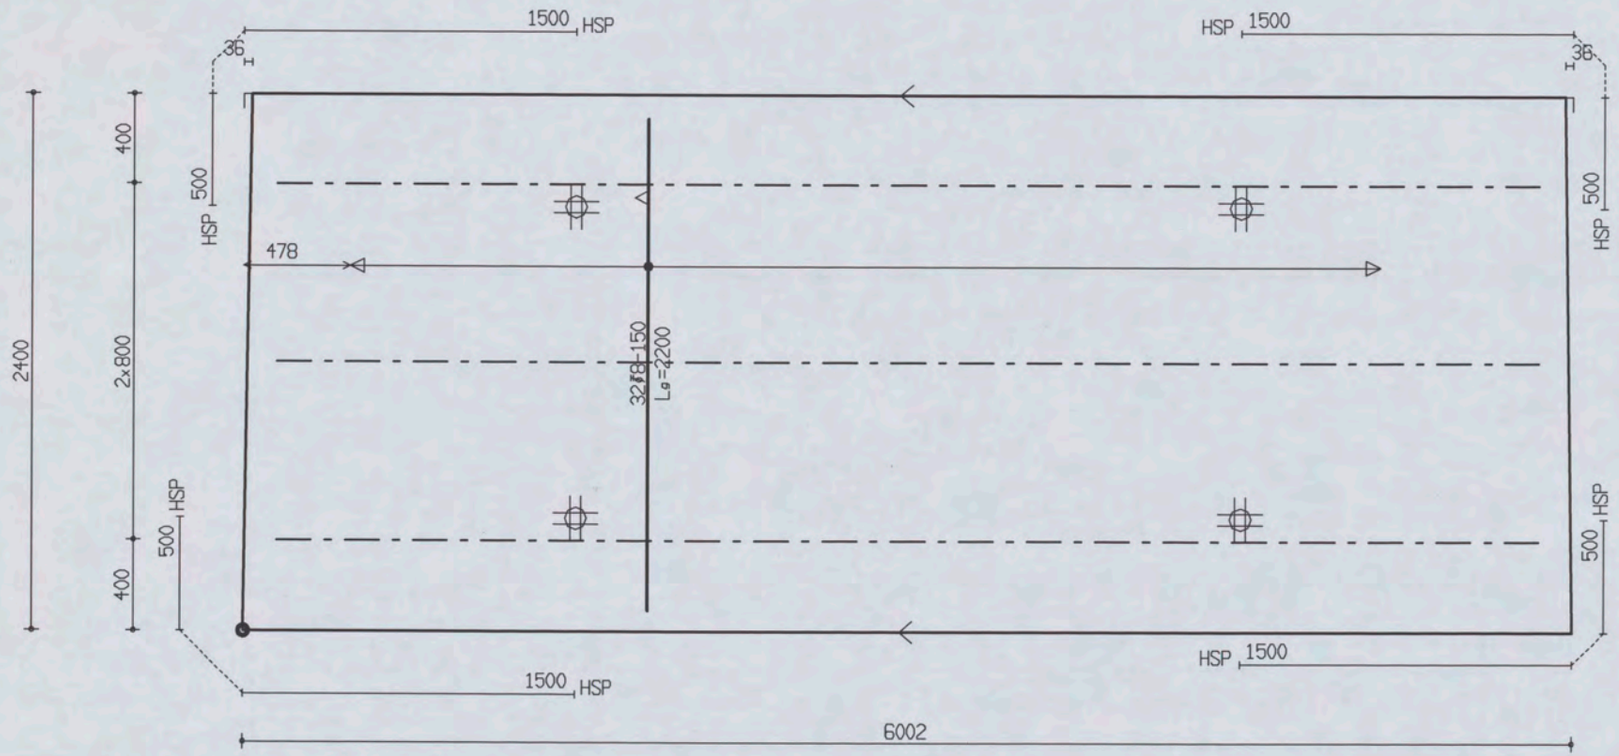

PROJ.NR.	3420

MALAFMETINGEN: 6002 x 2400

DATUM : 27-04-06	NET NAAM : 8$52	TRALIE TYPE	TRALIES	LANGS mm2/m1	DWARS mm2/m1	AANTAL	MERK
PLAATDIKTE: 70	WAP. HORZ.: 6-550	421					
DEKKING : 25	WAP. VERT.: 6-219	8 5 5	421-3-5700	0	0	1	2412
BETONKWAL.: C35/45	SECTION : V664	MIL.KLASSE: 2					

the scale towards document
Image Engineering Scan Reference Chart TE263 Serial No. 546
Patch Reference numbers on UTT

Oeterbeton VLOEREN Tekeningnaam: 3420_L08 ZAPLTSRV:3.99

Shell Amsterdam

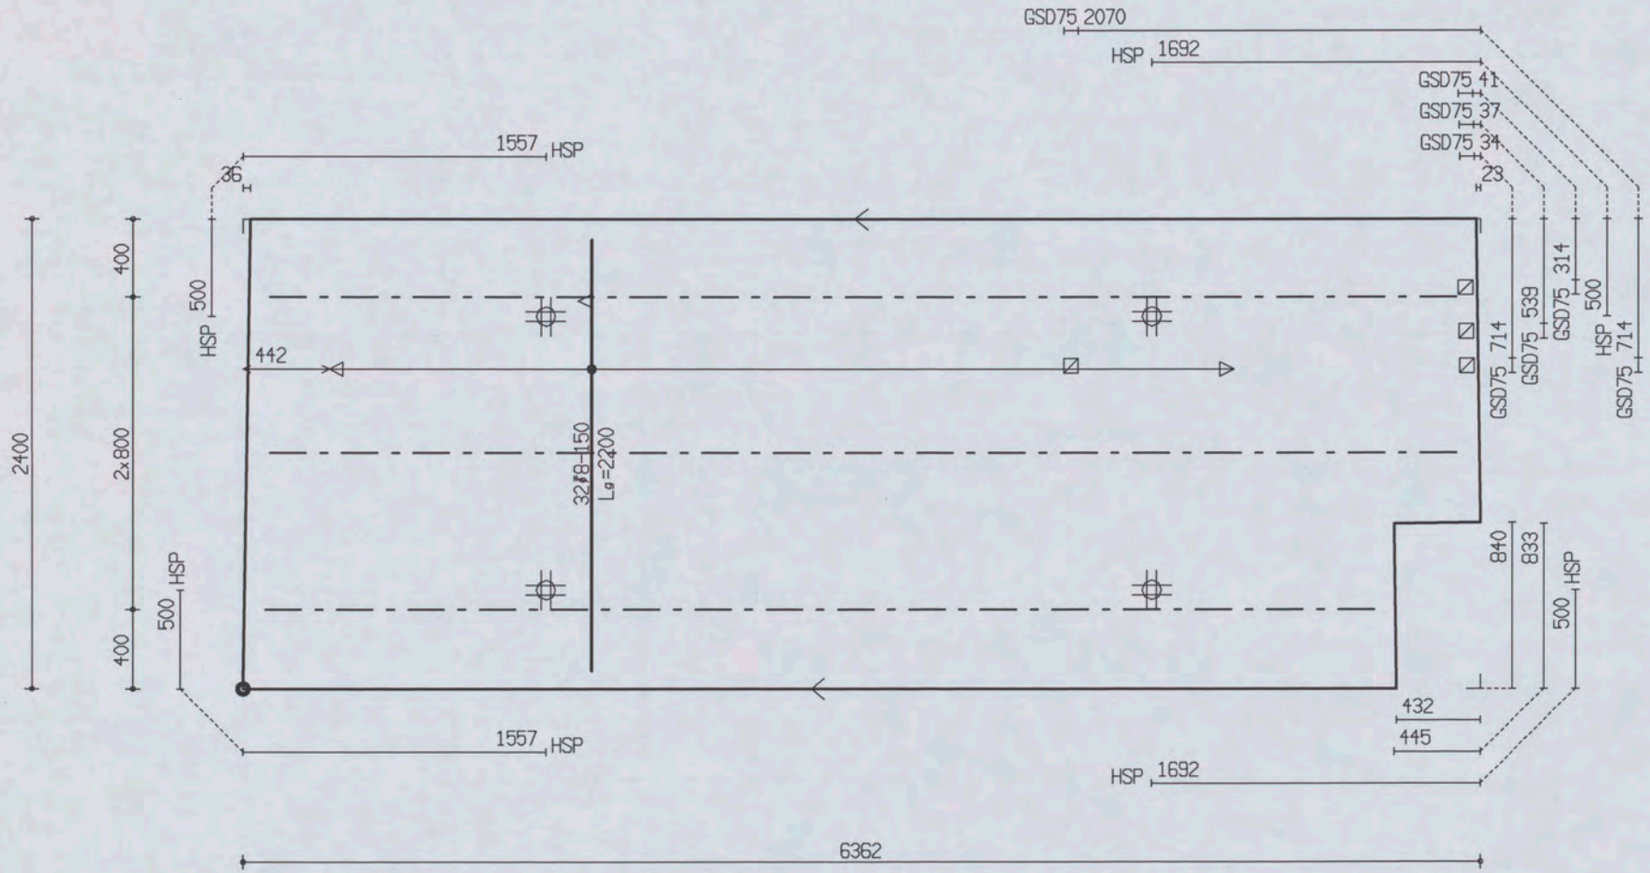

PROJ.NR.	3420

MALAFMETINGEN: 6362 x 2400

DATUM : 27-04-06	NET NAAM : 8$52	TRALIE TYPE			TRALIES	LANGS mm2/m1	DWARS mm2/m1	AANTAL	MERK
PLAATDIKTE: 70	WAP. HORZ.: 6-550	421			421-2-6100 421-1-5700	0	0	1	2413
DEKKING : 25	WAP. VERT.: 6-219	8	5	5					
BETONKWAL.: C35/45	SECTION : V664	MIL.KLASSE: 2							

the scale towards document
Image Engineering Scan Reference Chart TE283 Serial No. 546
Patch Reference numbers on UTT

Oeterbeton VLOEREN Tekeningnaam: 3420_L08 ZAPLTSAV:3.99

Shell Amsterdam

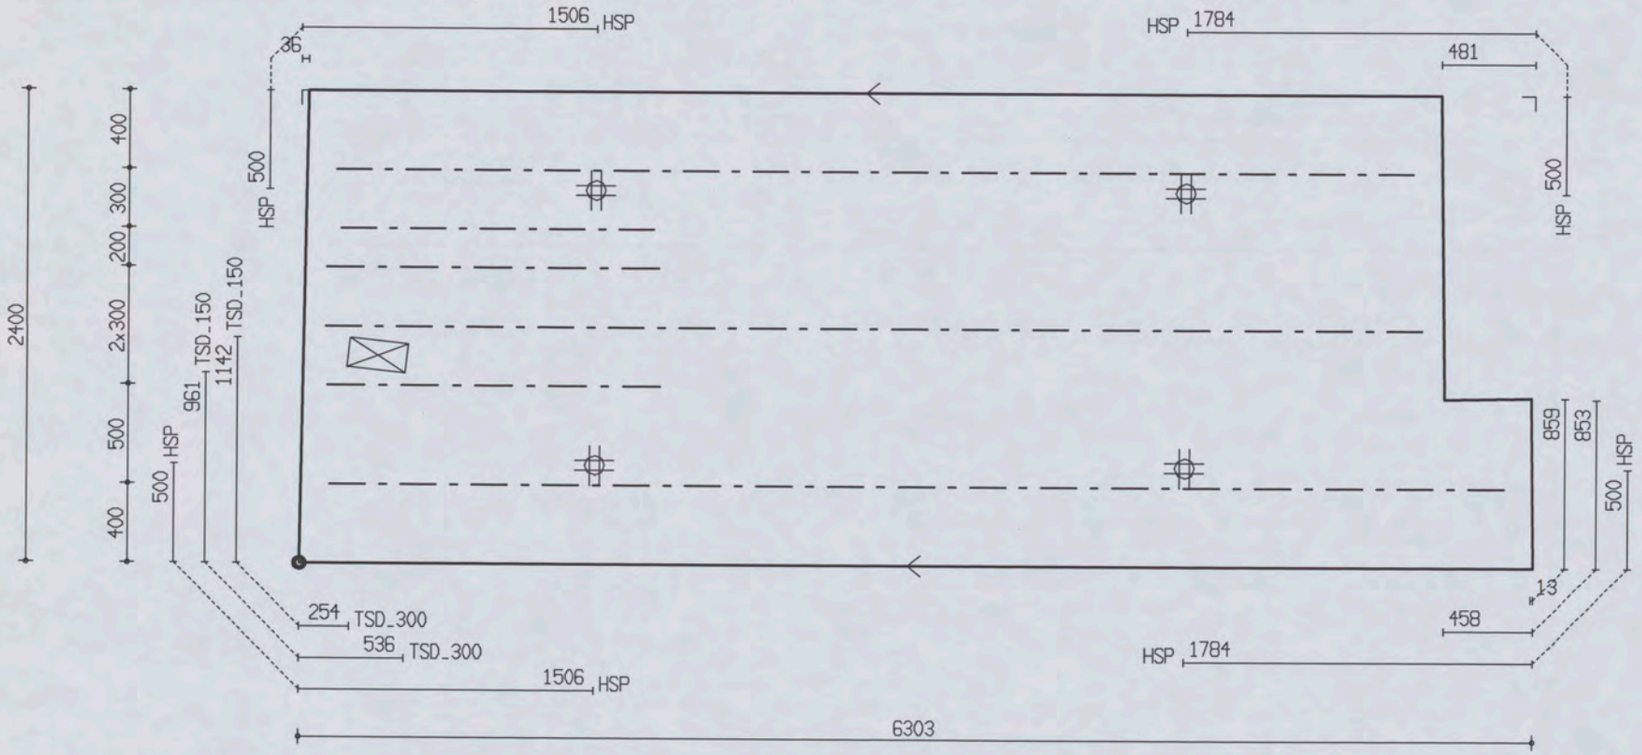

PROJ.NR.	3420

MALAFMETINGEN: 6303 x 2400

DATUM : 27-04-06	NET NAAM : 8$52	TRALIE TYPE	TRALIES	LANGS mm2/m1	DWARS mm2/m1	AANTAL	MERK
PLAATDIKTE: 70	WAP. HORZ.: 6-550	421	421-1-5500				
DEKKING : 25	WAP. VERT.: 6-219	8 5 5	421-1-5600421-2-1700	0	0	1	2414
BETONKWAL.: C35/45	SECTION : V664	MIL.KLASSE: 2	421-1-6000421-1-1600				

the scale towards document
Image Engineering Scan Reference Chart TE263 Serial No. 546
Patch Reference numbers on UTT

Oeterbeton VLOEREN Tekeningnaam : 3420_L08 ZAPLTSAV:3.99

Shell Amsterdam

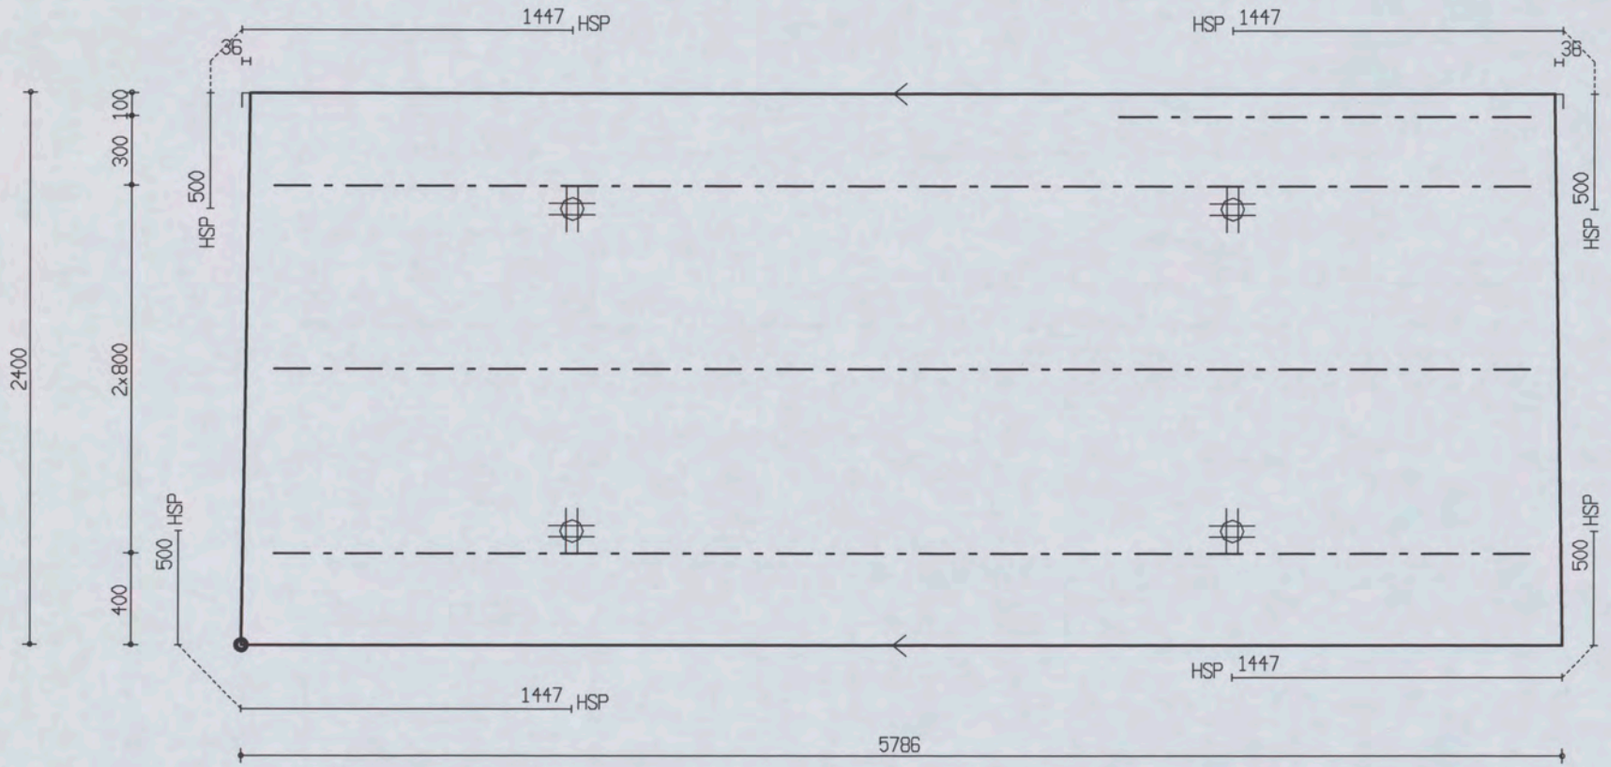

PROJ.NR.	3420

MALAFMETINGEN: 5786 x 2400

DATUM : 27-04-06	NET NAAM : 8$52	TRALIE TYPE	TRALIES	LANGS mm2/m1	DWARS mm2/m1	AANTAL	MERK
PLAATDIKTE: 70	WAP. HORZ.: 6-550	421	421-1-1800 421-3-5500	0	0	1	2415
DEKKING : 25	WAP. VERT.: 6-219	8 5 5					
BETONKWAL.: C35/45	SECTION : V664	MIL.KLASSE: 2					

the scale towards document
Image Engineering Scan Reference Chart TE263 Serial No. 546
Patch Reference numbers on UIT

Oeterbeton VLOEREN Tekeningnaam: 3420_L08 ZAPLTSAV:3.99

Shell Amsterdam

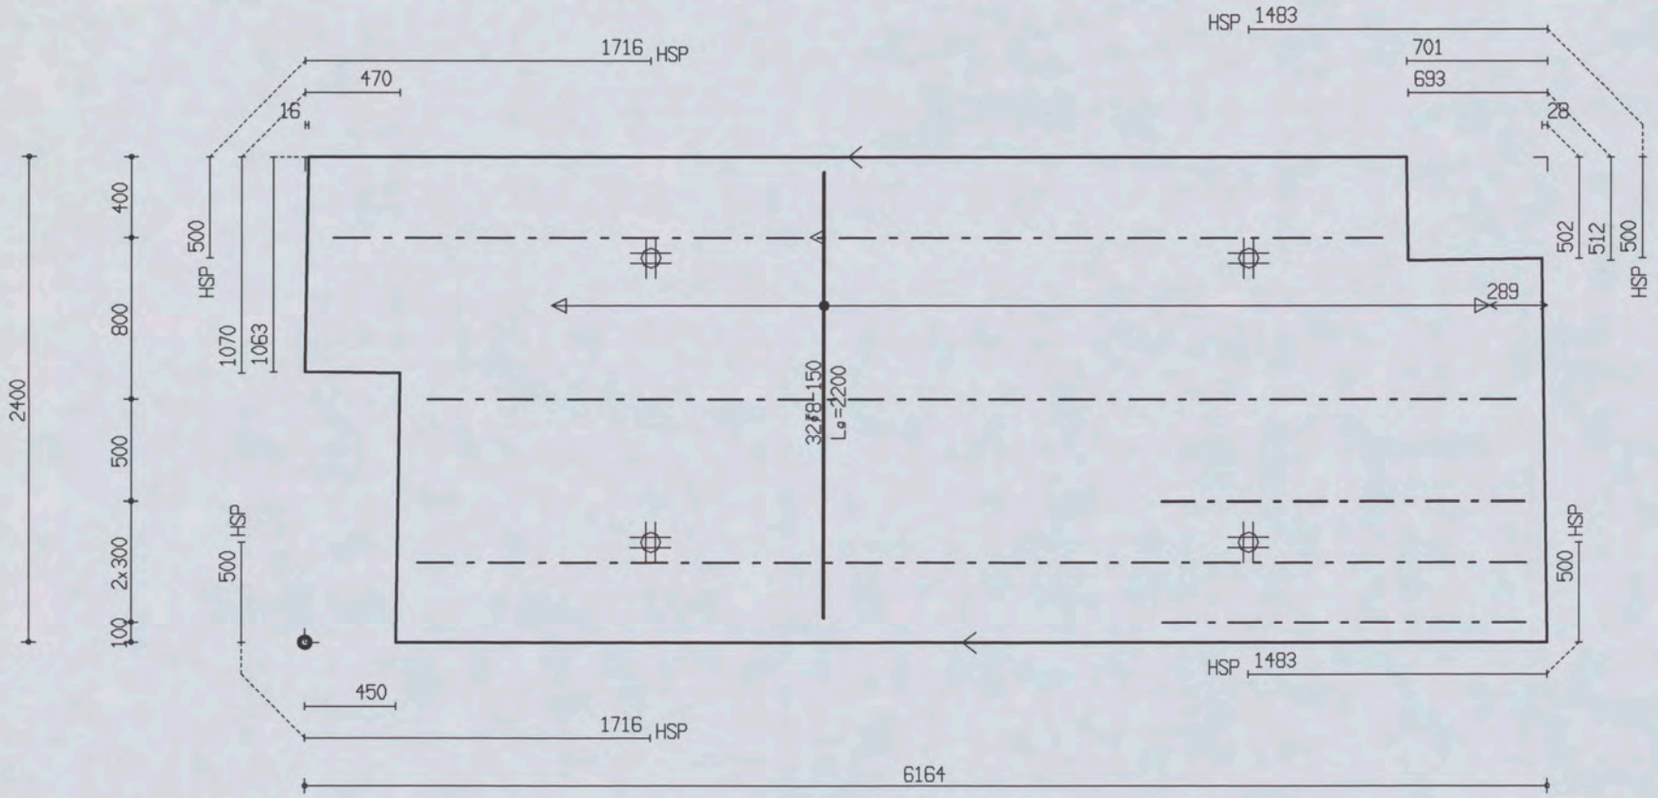

PROJ.NR.	3420							
DATUM : 27-04-06	NET NAAM : 8$52	TRALIE TYPE	TRALIES	LANGS mm2/m1	DWARS mm2/m1	AANTAL	MERK
PLAATDIKTE: 70	WAP. HORZ.: 6-550	421	421-1-5200				
DEKKING : 25	WAP. VERT.: 6-219	8 5 5	421-1-5400	0	0	1	2416
BETONKWAL.: C35/45	SECTION : V664	MIL.KLASSE:	421-1-5500421-2-1800				

MALAFMETINGEN: 6164 x 2400

the scale towards document
Image Engineering Scan Reference Chart TE263 Serial No. 546
Patch Reference numbers on UT1

Oeterbeton VLOEREN Tekeningnaam: 3420_L08 ZAPLTSAV:3.99

Shell Amsterdam

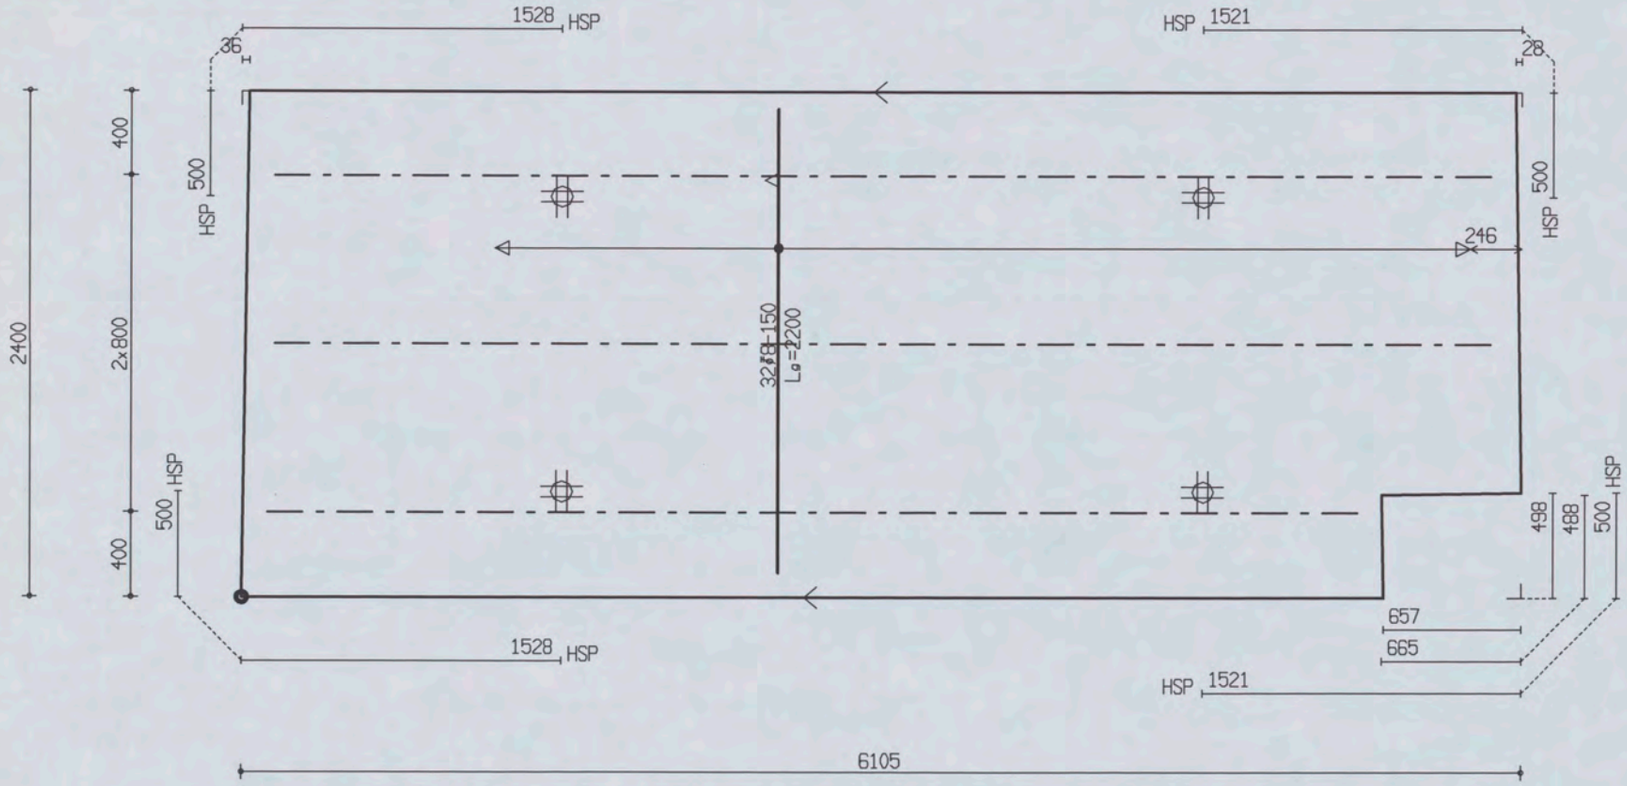

PROJ.NR.	3420

MALAFMETINGEN: 6105 x 2400

DATUM : 27-04-06	NET NAAM : 8$52	TRALIE TYPE	TRALIES	LANGS mm2/m1	DWARS mm2/m1	AANTAL	MERK
PLAATDIKTE: 70	WAP. HORZ.: 6-550	421	421-2-5800 421-1-5200	0	0	1	2417
DEKKING : 25	WAP. VERT.: 6-219	8 5 5					
BETONKWAL.: C35/45	SECTION : V664	MIL.KLASSE: 2					

the scale towards document
Image Engineering Scan Reference Chart TE263 Serial No. 546
Patch Reference numbers on UTT

Oelerbeton VLOEREN Tekeningnaam : 3420_L08 ZAPLTSAV:3.99

Shell Amsterdam

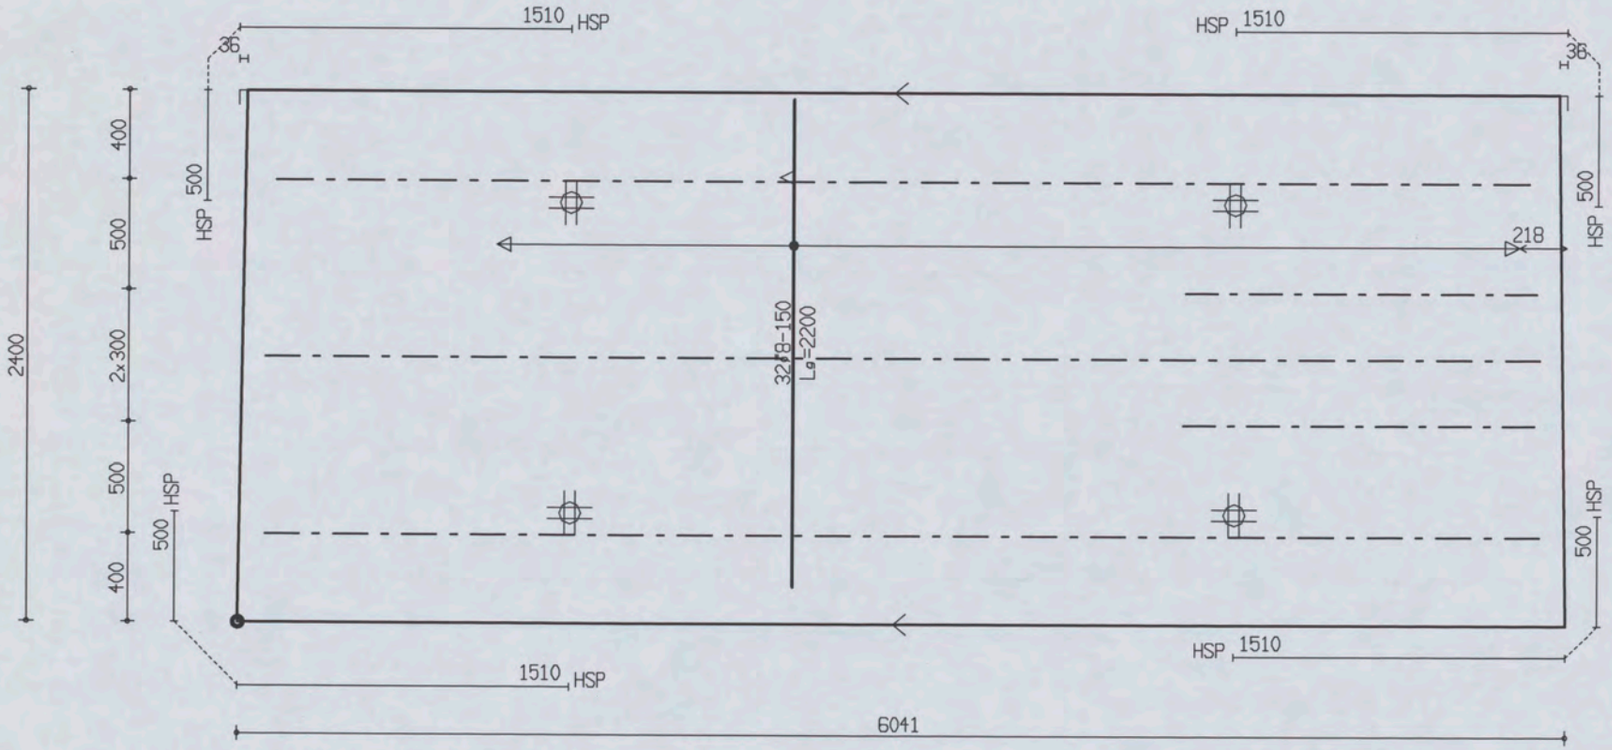

PROJ.NR.	3420

MALAFMETINGEN: 6041 x 2400

DATUM : 27-04-06	NET NAAM : 8$52	TRALIE TYPE	TRALIES	LANGS mm2/m1	DWARS mm2/m1	AANTAL	MERK
PLAATDIKTE: 70	WAP. HORZ.: 6-550	421	421-2-1600				
DEKKING : 25	WAP. VERT.: 6-219	8 5 5	421-1-5700	0	0	1	2418
BETONKWAL.: C35/45	SECTION : V664	MIL.KLASSE:	421-2-5800				

the scale towards document
Image Engineering Scan Reference Chart TE263 Serial No. 546
Patch Reference numbers on UTT
C1 B1 A1 C2 B2 A5 B5 A2 20 18 17 16 11 10 09 03 02 01 C7 B7 A7 C8 B8 A8 C9 B9

Oeterbeton VLOEREN Tekeningnaam: 3420_L08 ZAPLTSAV:3.99

Shell Amsterdam

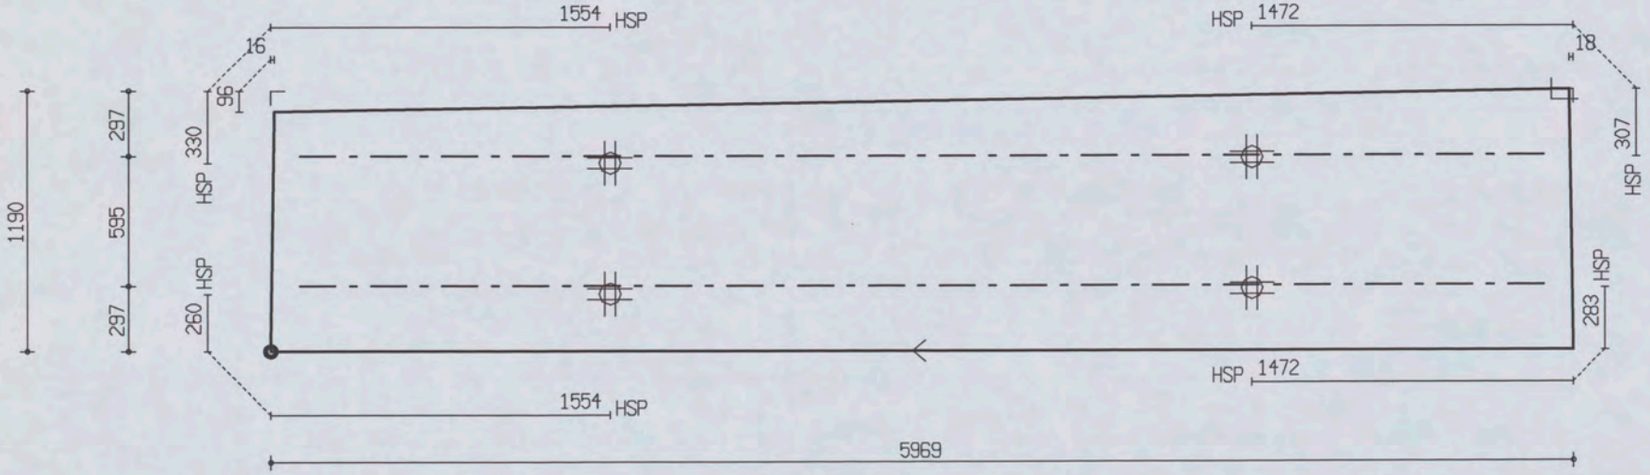

PROJ.NR.	3420

MALAFMETINGEN: 5969 x 1190

DATUM : 27-04-06	NET NAAM : 8$52	TRALIE TYPE	TRALIES	LANGS mm2/m1	DWARS mm2/m1	AANTAL	MERK
PLAATDIKTE: 70	WAP. HORZ.: 6-550	421					
DEKKING : 25	WAP. VERT.: 6-219	8 5 5					
BETONKWAL.: C35/45	SECTION : V664	MIL.KLASSE: 2	421-2-5700	0	0	1	2419

Oeterbeton VLOEREN Tekeningnaam: 3420_L08 ZAPLTSAV: 3.99

Shell Amsterdam

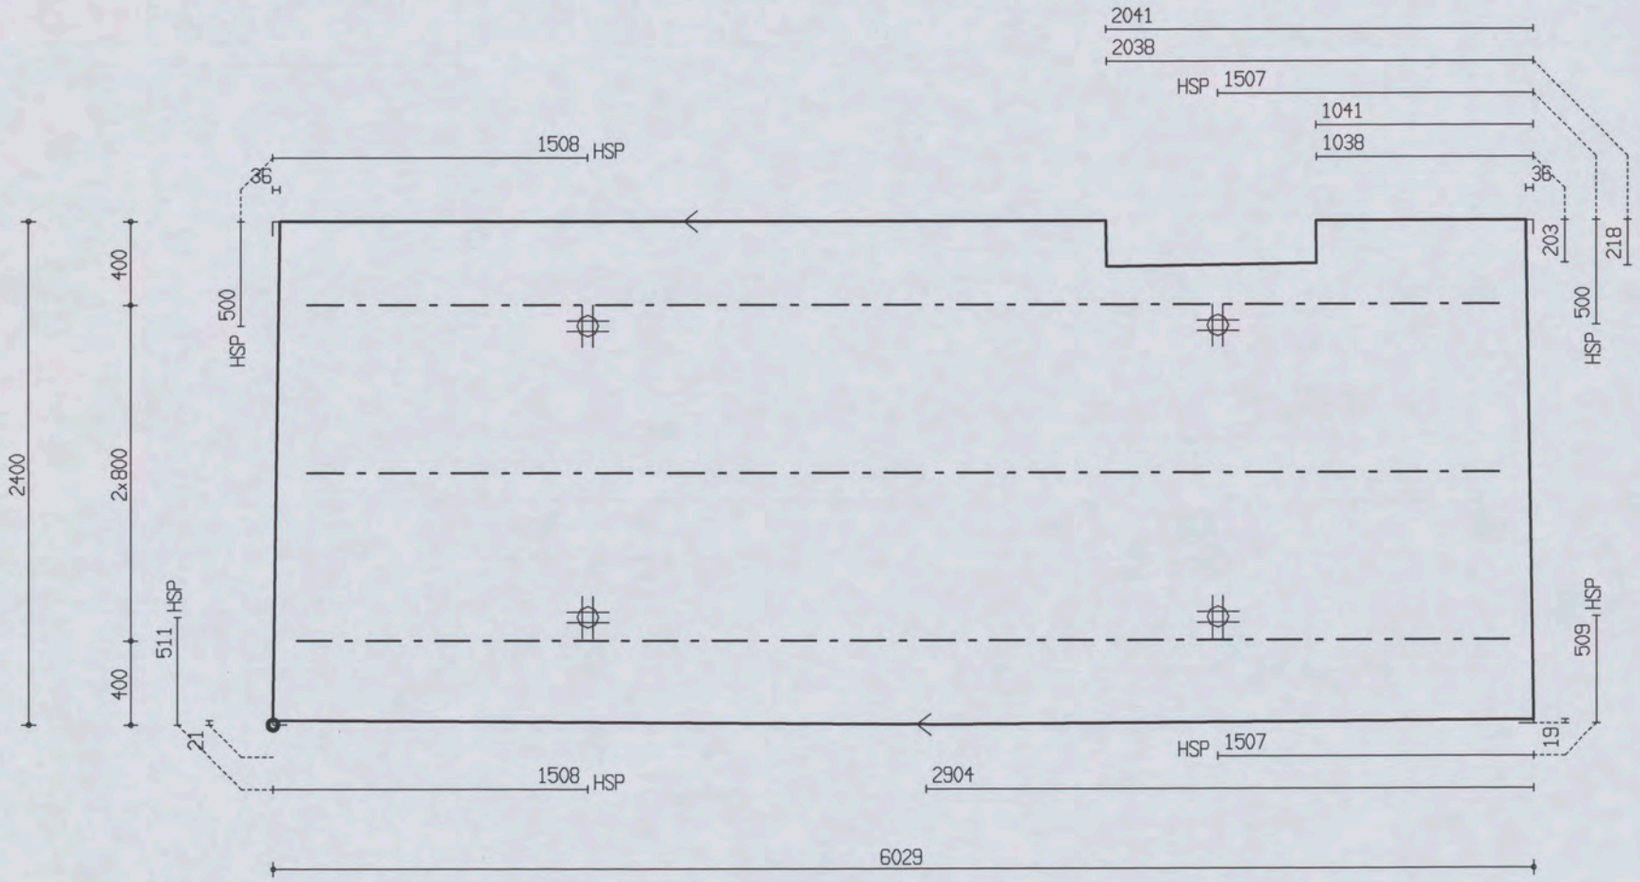

PROJ.NR.	3420

MALAFMETINGEN: 6029 x 2400

DATUM : 27-04-06	NET NAAM : 8$52	TRALIE TYPE	TRALIES	LANGS mm2/m1	DWARS mm2/m1	AANTAL	MERK
PLAATDIKTE: 70	WAP. HORZ.: 6-550	421					
DEKKING : 25	WAP. VERT.: 6-219	8 5 5	421-2-5700	0	0	1	2420
BETONKWAL.: C35/45	SECTION : V665	MIL.KLASSE: 2	421-1-5800				

the scale towards document
Image Engineering Scan Reference Chart TE263 Serial No. 546
Patch Reference numbers on UTT

Oelerbeton VLOEREN Tekeningnaam: 3420_L08 ZAPLTSRV:3.99

Shell Amsterdam

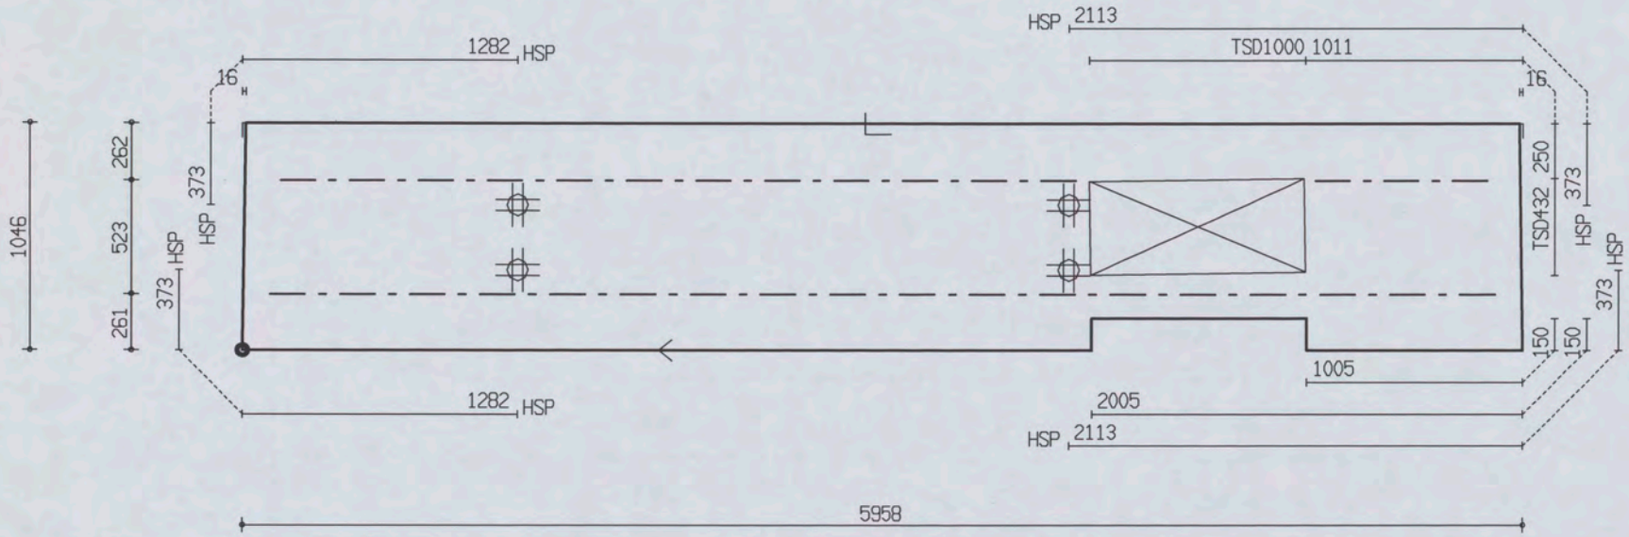

PROJ.NR.	3420

MALAFMETINGEN: 5958 x 1046

DATUM : 27-04-06	NET NAAM : 8$52	TRALIE TYPE			TRALIES	LANGS mm2/m1	DWARS mm2/m1	AANTAL	MERK
PLAATDIKTE: 70	WAP. HORZ.: 6-550	421			421-1-800				
DEKKING : 25	WAP. VERT.: 6-219	8	5	5	421-1-3700	0	0	1	2421
BETONKWAL.: C35/45	SECTION : V665	MIL.KLASSE:		2	421-1-5700				

the scale towards document
Image Engineering Scan Reference Chart TE263 Serial No. 546
Patch Reference numbers on UTT

Oeterbeton VLOEREN Tekeningnaam: 3420_L08 ZAPLTSRV:3.99

Shell Amsterdam

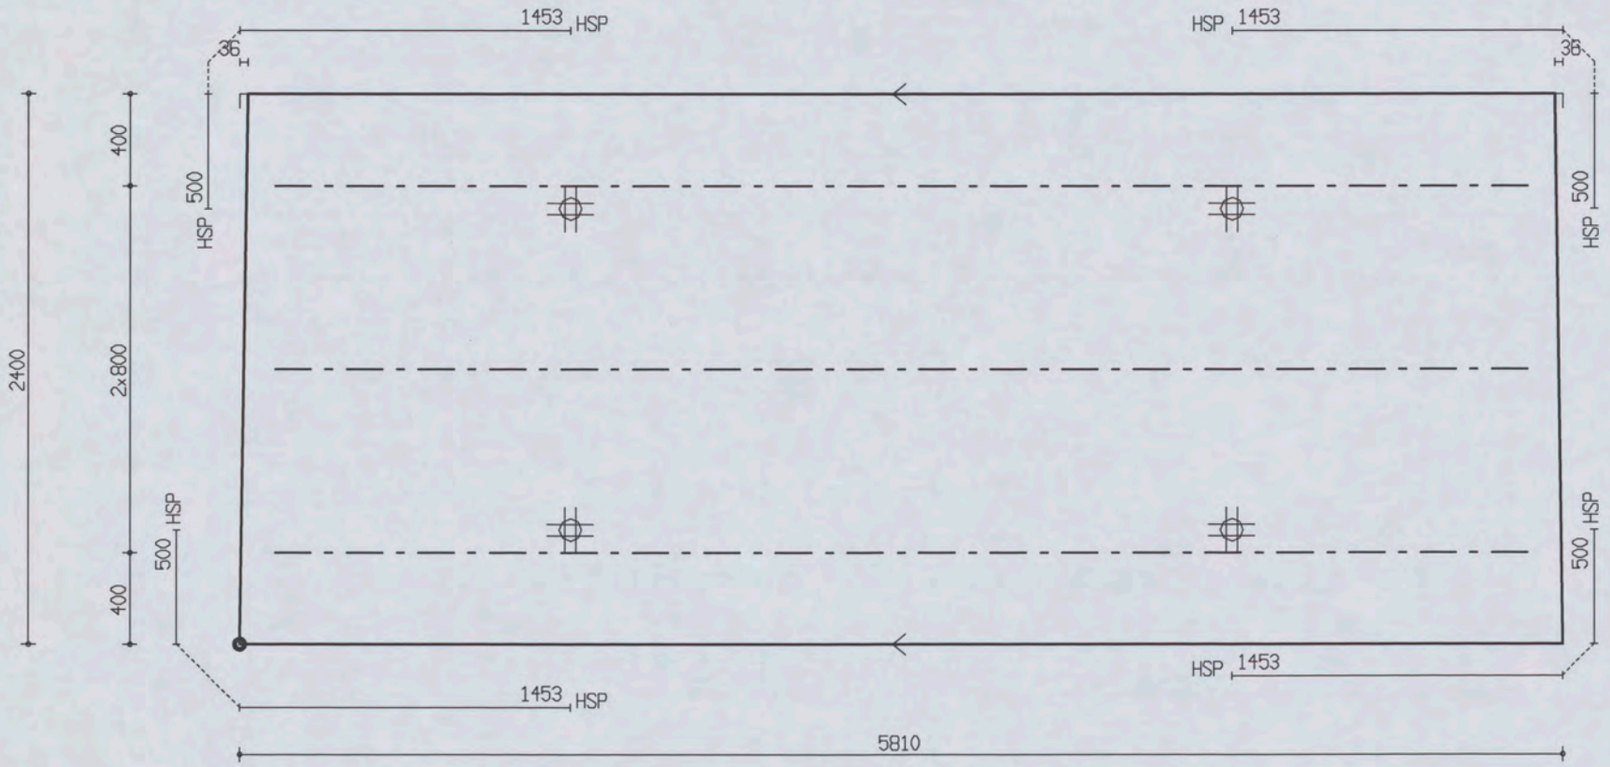

PROJ.NR.	3420

MALAFMETINGEN: 5810 x 2400

DATUM : 27-04-06	NET NAAM : 8$52	TRALIE TYPE	TRALIES	LANGS mm2/m1	DWARS mm2/m1	AANTAL	MERK
PLAATDIKTE: 70	WAP. HORZ.: 6-550	421					
DEKKING : 25	WAP. VERT.: 6-219	8 5 5		0	0	1	2422
BETONKWAL.: C35/45	SECTION : V666	MIL.KLASSE: 2	421-3-5500				

Oelerbeton VLOEREN Tekeningnaam: 3420_L08 ZAPLTSAV:3.99

Shell Amsterdam

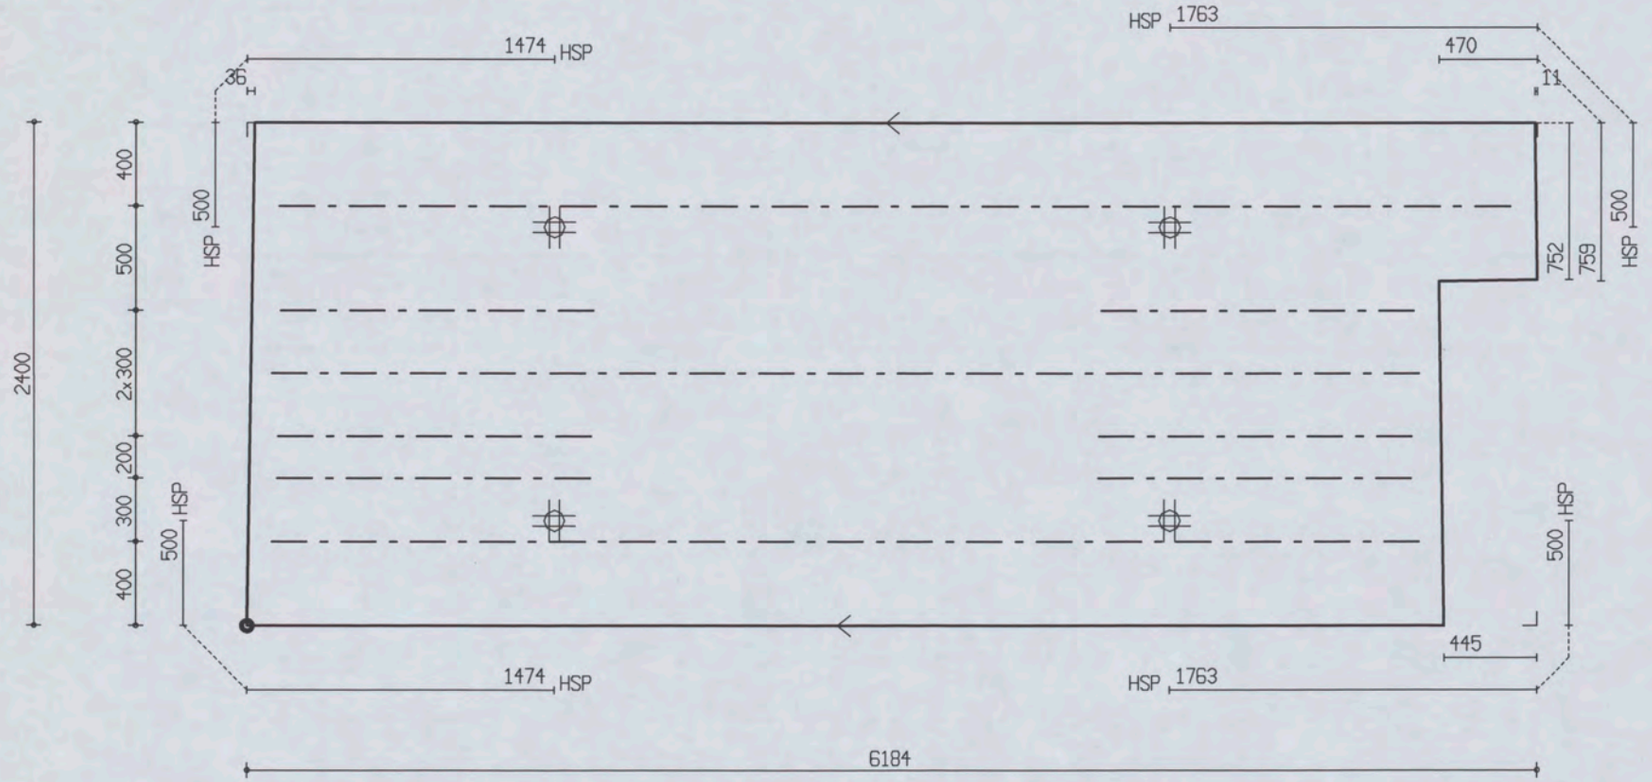

PROJ.NR.	3420

MALAFMETINGEN: 6184 x 2400

DATUM : 27-04-06	NET NAAM : 8$52	TRALIE TYPE	TRALIES	LANGS mm2/m1	DWARS mm2/m1	AANTAL	MERK
PLAATDIKTE: 70	WAP. HORZ.: 6-550	421	421-6-1500				
DEKKING : 25	WAP. VERT.: 6-219	8 5 5	421-1-5900	0	0	1	2423
BETONKWAL.: C35/45	SECTION : V666	MIL.KLASSE: 2	421-2-5500				

the scale towards document
Image Engineering Scan Reference Chart TE263 Serial No. 546
Patch Reference numbers on UTT

Oeterbeton VLOEREN Tekeningnaam: 3420_L08 ZAPLTSAV:3.99

Shell Amsterdam

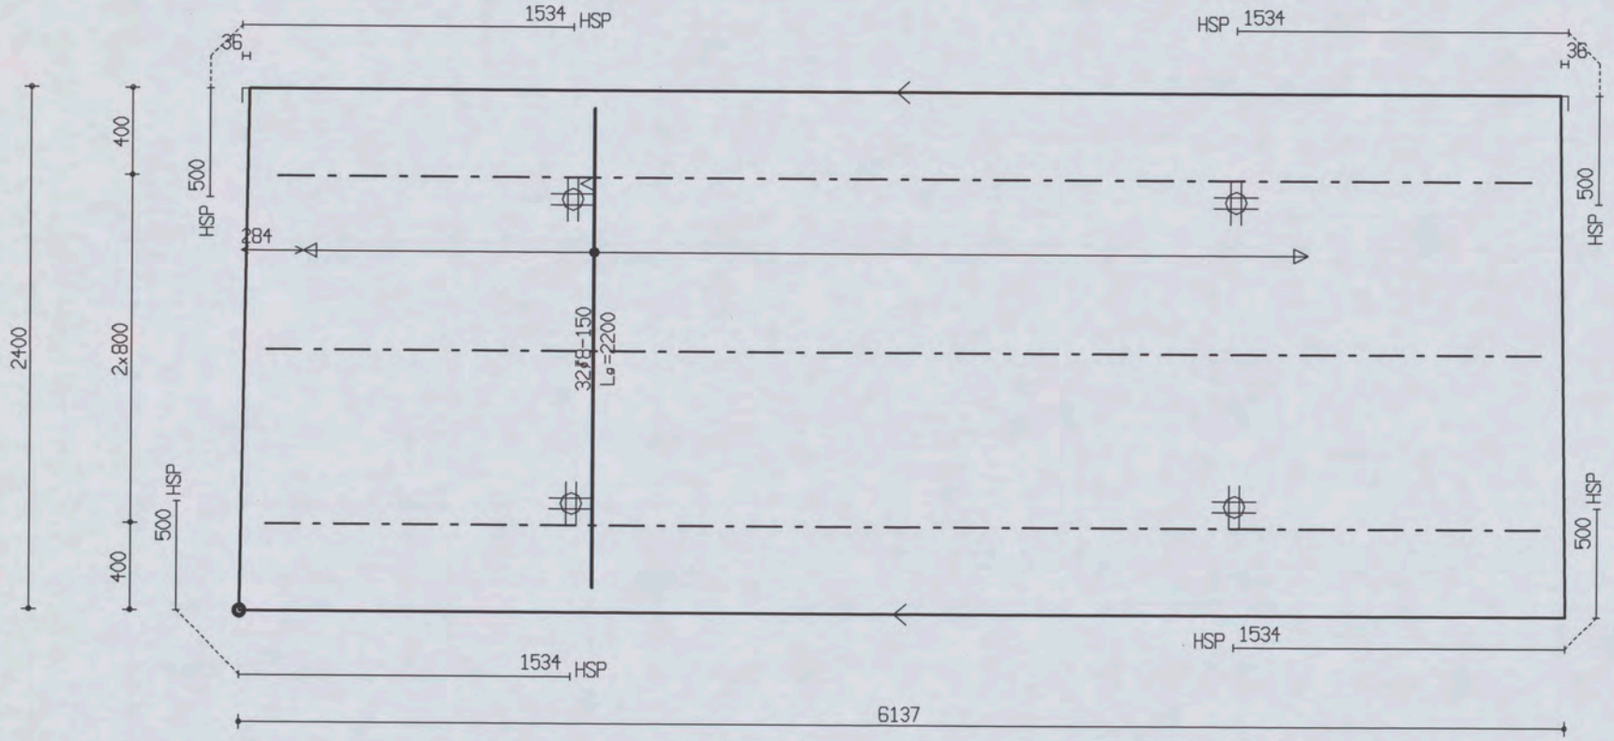

PROJ.NR.	3420

MALAFMETINGEN: 6137 x 2400

DATUM : 27-04-06	NET NAAM : 8$52	TRALIE TYPE	TRALIES	LANGS mm2/m1	DWARS mm2/m1	AANTAL	MERK
PLAATDIKTE: 70	WAP. HORZ.: 6-550	421					
DEKKING : 25	WAP. VERT.: 6-219	8 5 5	421-1-5800	0	0	1	2424
BETONKWAL.: C35/45	SECTION : V666	MIL.KLASSE: 2	421-2-5900				

the scale towards document
Image Engineering Scan Reference Chart TE263 Serial No. 546
Patch Reference numbers on UTT

Oeterbeton VLOEREN Tekeningnaam: 3420_L08 ZAPLTSAV: 3.99

Shell Amsterdam

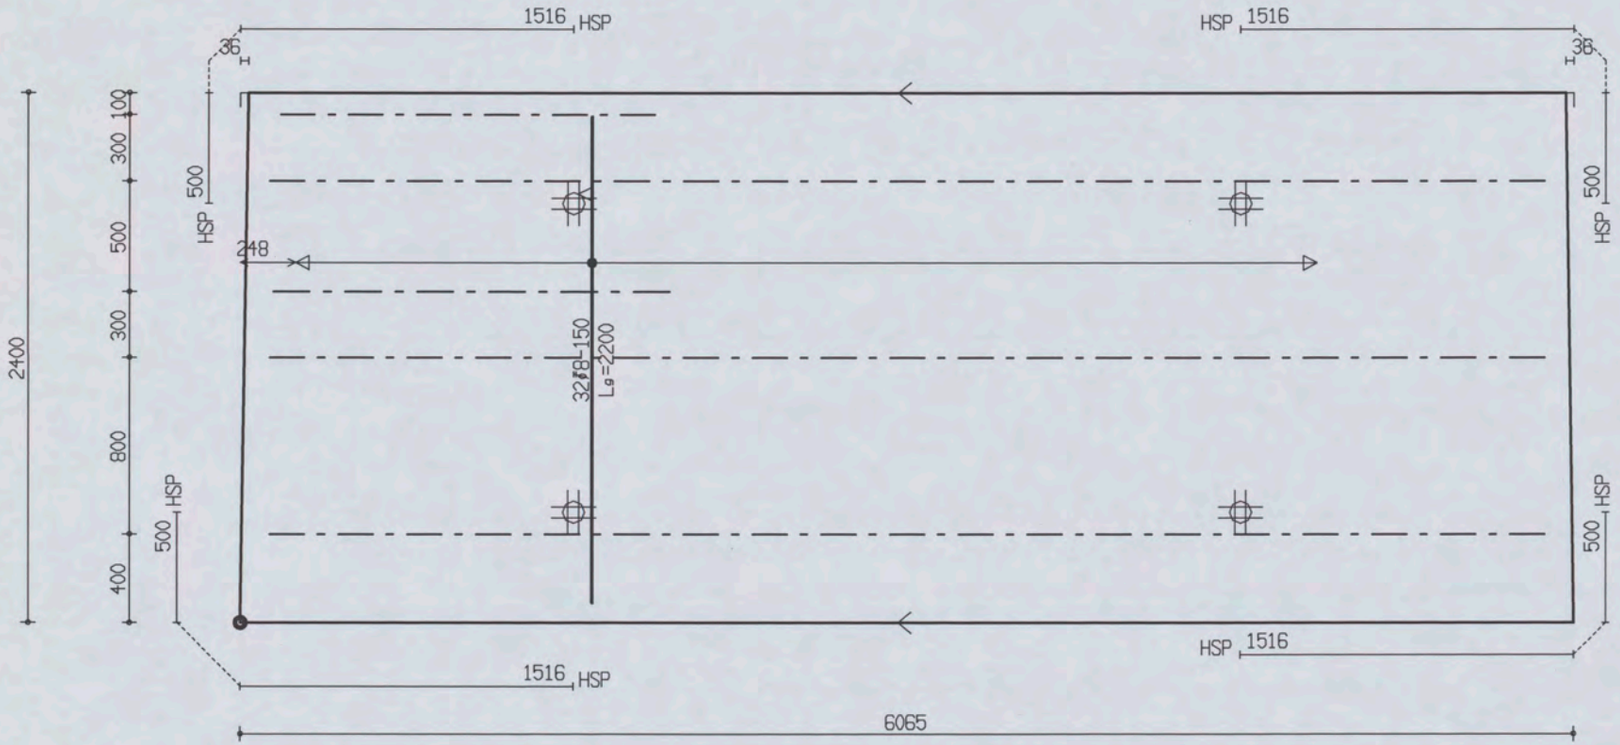

PROJ.NR.	3420

MALAFMETINGEN: 6065 x 2400

DATUM : 27-04-06	NET NAAM : 8$52	TRALIE TYPE			TRALIES	LANGS mm2/m1	DWARS mm2/m1	AANTAL	MERK
PLAATDIKTE: 70	WAP. HORZ.: 6-550	421			421-1-1800 421-1-1700 421-3-5800	0	0	1	2425
DEKKING : 25	WAP. VERT.: 6-219	8	5	5					
BETONKWAL.: C35/45	SECTION : V666	MIL.KLASSE:		2					

the scale towards document
Image Engineering Scan Reference Chart TE263 Serial No. 546
Patch Reference numbers on UTT
C1 B1 A1 C2 B2 A5 B5 A2 20 18 17 16 11
10 09 03 02 01 C7 B7 A7 C8 B8 A8 C9 B9

Oelerbeton VLOEREN Tekeningnaam: 3420_L08 ZAPLTSAV: 3.99

Shell Amsterdam

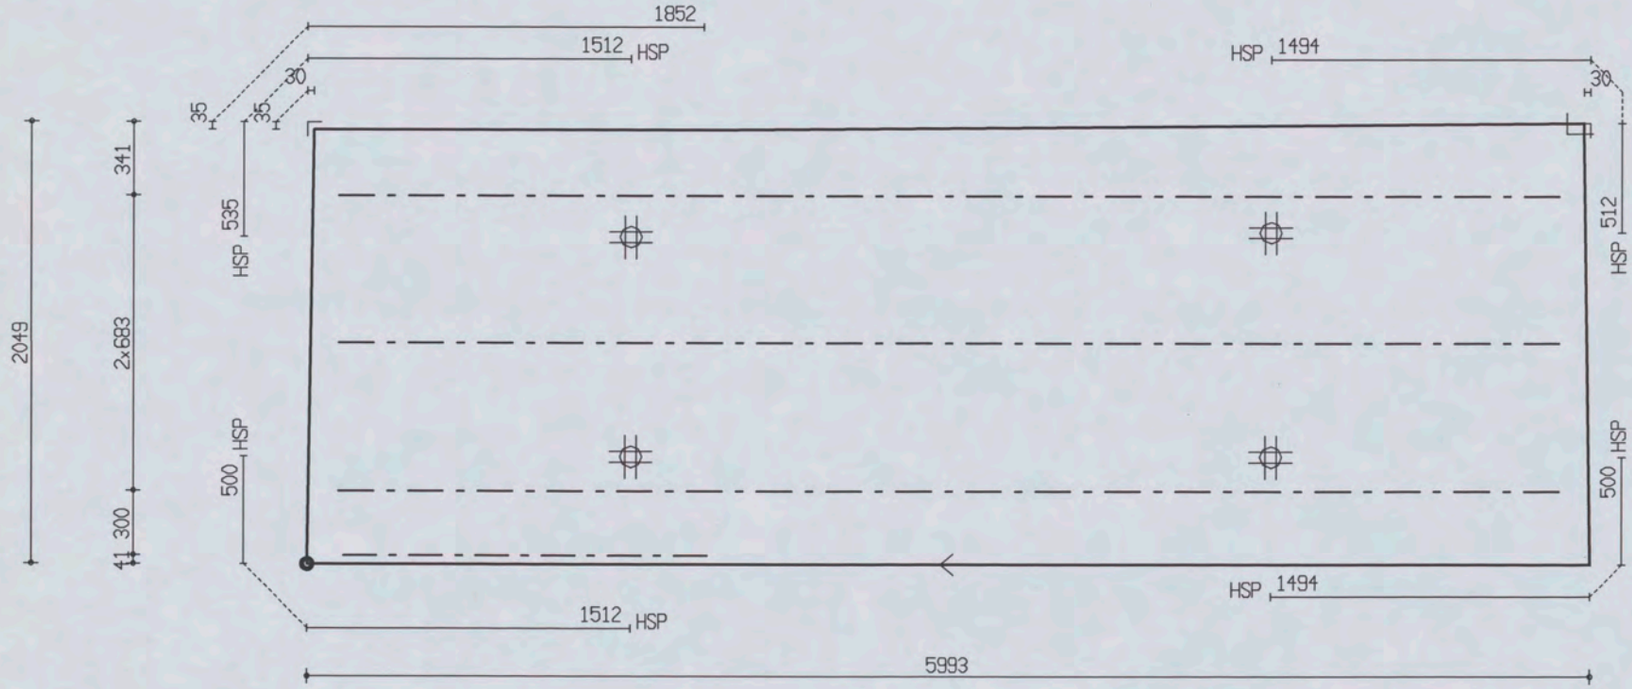

PROJ.NR.	3420							

MALAFMETINGEN: 5993 x 2049

DATUM : 27-04-06	NET NAAM : 8$52	TRALIE TYPE	TRALIES	LANGS mm2/m1	DWARS mm2/m1	AANTAL	MERK
PLAATDIKTE: 70	WAP. HORZ.: 6-550	421	421-1-1700 421-3-5700	0	0	1	2426
DEKKING : 25	WAP. VERT.: 6-219	8 5 5					
BETONKWAL.: C35/45	SECTION : V666	MIL.KLASSE: 2					

the scale towards document
Image Engineering Scan Reference Chart TE263 Serial No. 546
Patch Reference numbers on UTT

Oeterbeton VLOEREN Tekeningnaam: 3420_L08 ZAPLTSAV:3.99

Shell Amsterdam

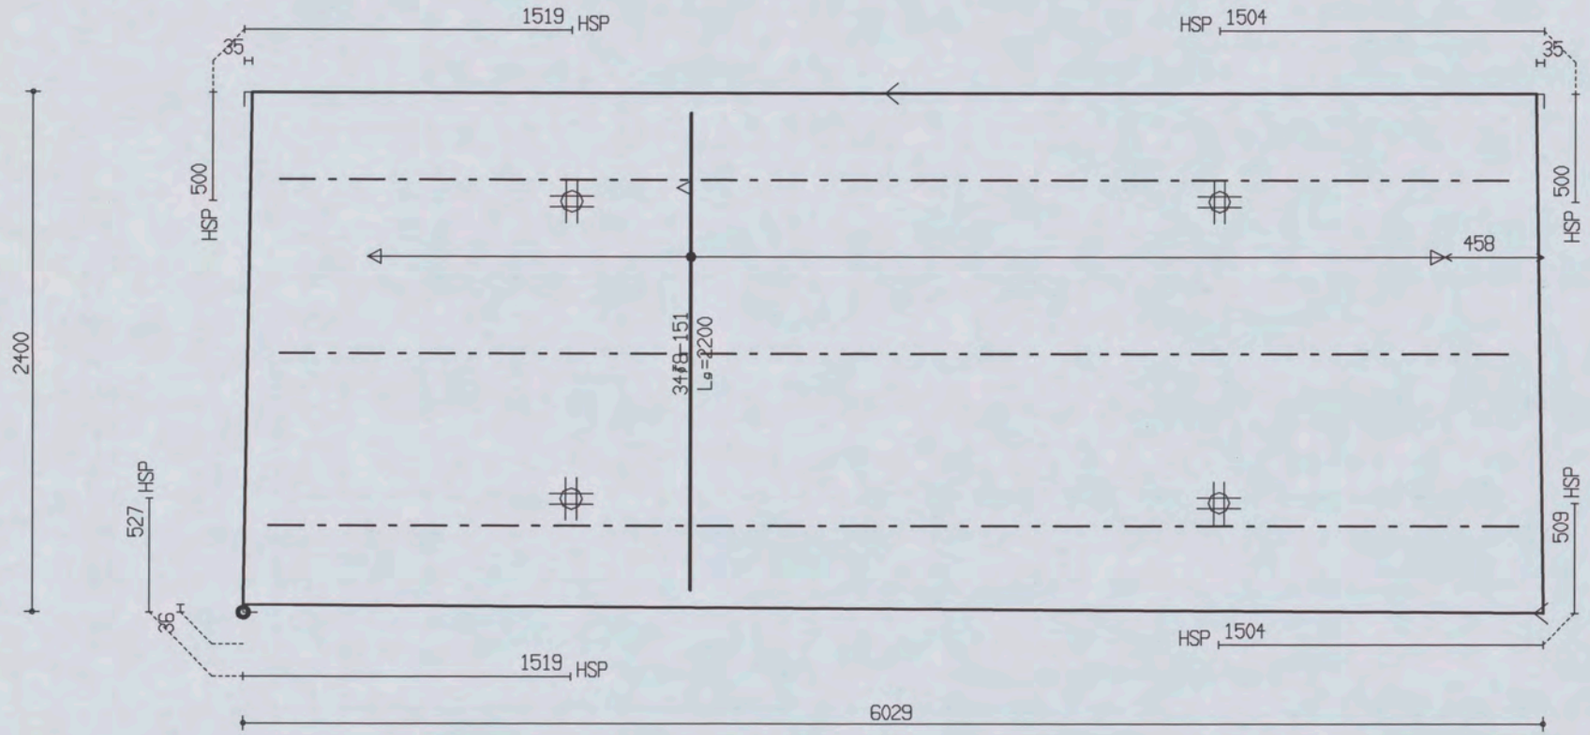

PROJ.NR.	3420

MALAFMETINGEN: 6029 x 2400

DATUM : 27-04-06	NET NAAM : 8$52	TRALIE TYPE			TRALIES	LANGS mm2/m1	DWARS mm2/m1	AANTAL	MERK
PLAATDIKTE: 70	WAP. HORZ.: 6-550	421							
DEKKING : 25	WAP. VERT.: 6-219	8	5	5	421-2-5700 421-1-5800	0	0	1	2427
BETONKWAL.: C35/45	SECTION : V667	MIL.KLASSE:		2					

the scale towards document
Patch Reference numbers on UTT
Image Engineering Scan Reference Chart TE263 Serial No. 546

Oeterbeton VLOEREN Tekeningnaam: 3420_L08 ZAPLTSAV: 3.99

Shell Amsterdam

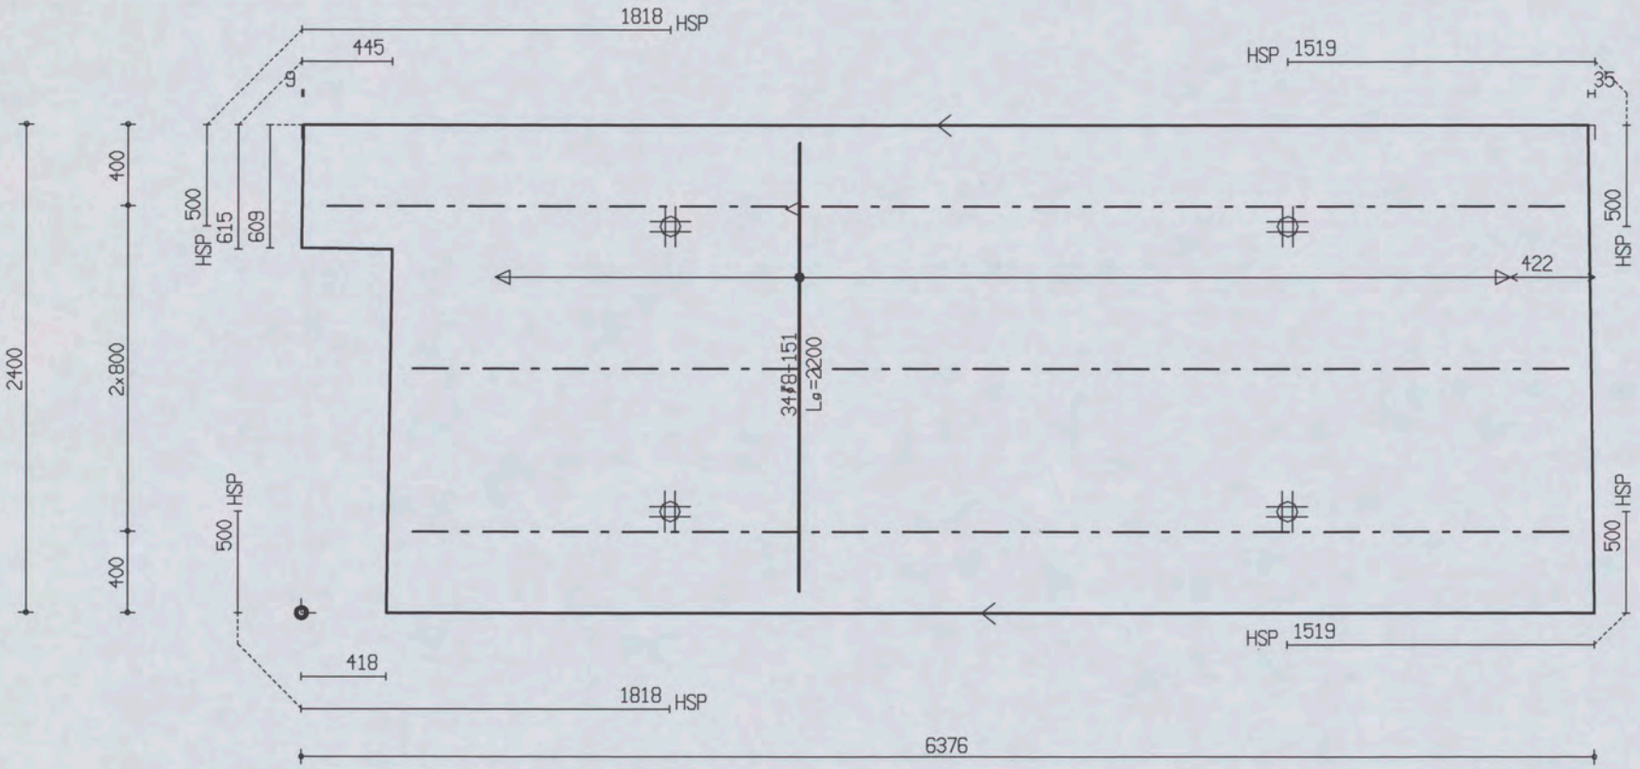

PROJ.NR.	3420

MALAFMETINGEN: 6376 x 2400

DATUM : 27-04-06	NET NAAM : 8$52	TRALIE TYPE	TRALIES	LANGS mm2/m1	DWARS mm2/m1	AANTAL	MERK
PLAATDIKTE: 70	WAP. HORZ.: 6-550	421	421-1-6100	0	0	1	2428
DEKKING : 25	WAP. VERT.: 6-219	8 5 5	421-2-5700				
BETONKWAL.: C35/45	SECTION : V667	MIL.KLASSE: 2					

the scale towards document
Image Engineering Scan Reference Chart TE263 Serial No. 546
Patch Reference numbers on UTT
C1 B1 A1 C2 B2 A2 B5 A5 20 18 17 16 11 10 09 03 02 01 C7 B7 A7 C8 B8 A8 C9 B9

Oeterbeton VLOEREN Tekeningnaam: 3420_L08 ZAPLTSAV:3.99

Shell Amsterdam

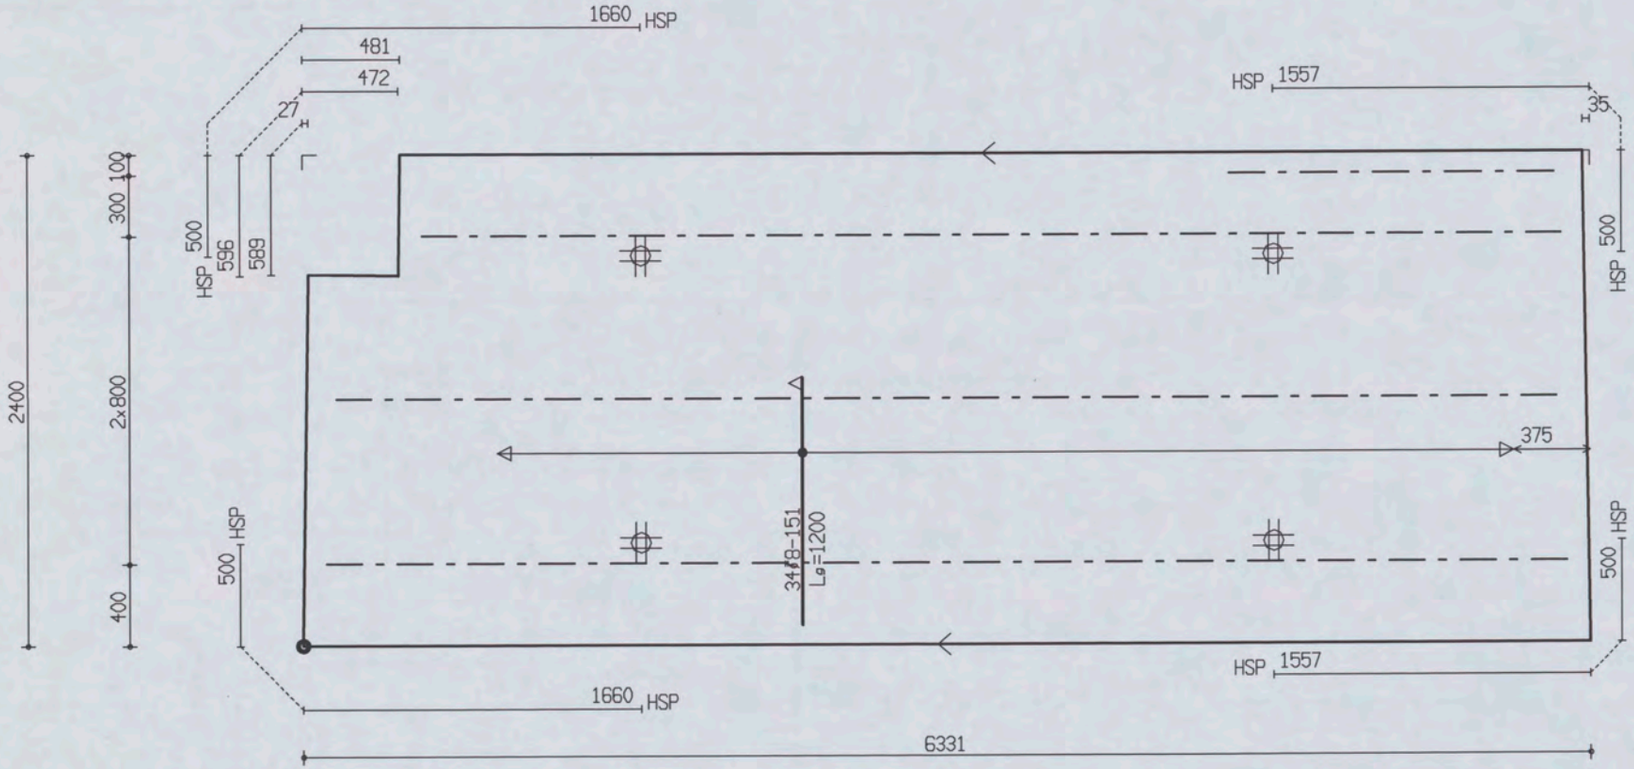

PROJ.NR.	3420								
MALAFMETINGEN: 6331 x 2400									
DATUM : 27-04-06	NET NAAM : 8$52	TRALIE TYPE			TRALIES	LANGS mm2/m1	DWARS mm2/m1	AANTAL	MERK
PLAATDIKTE: 70	WAP. HORZ.: 6-550	421			421-1-5600 421-1-6000 421-1-6100421-1-1600	0	0	1	2429
DEKKING : 25	WAP. VERT.: 6-219	8	5	5					
BETONKWAL.: C35/45	SECTION : V667	MIL.KLASSE:		2					

the scale towards document
Image Engineering Scan Reference Chart TE263 Serial No. 546
Patch Reference numbers on LITT

Oeterbeton VLOEREN Tekeningnaam: 3420_L08 ZAPLTSRV: 3.99

Shell Amsterdam

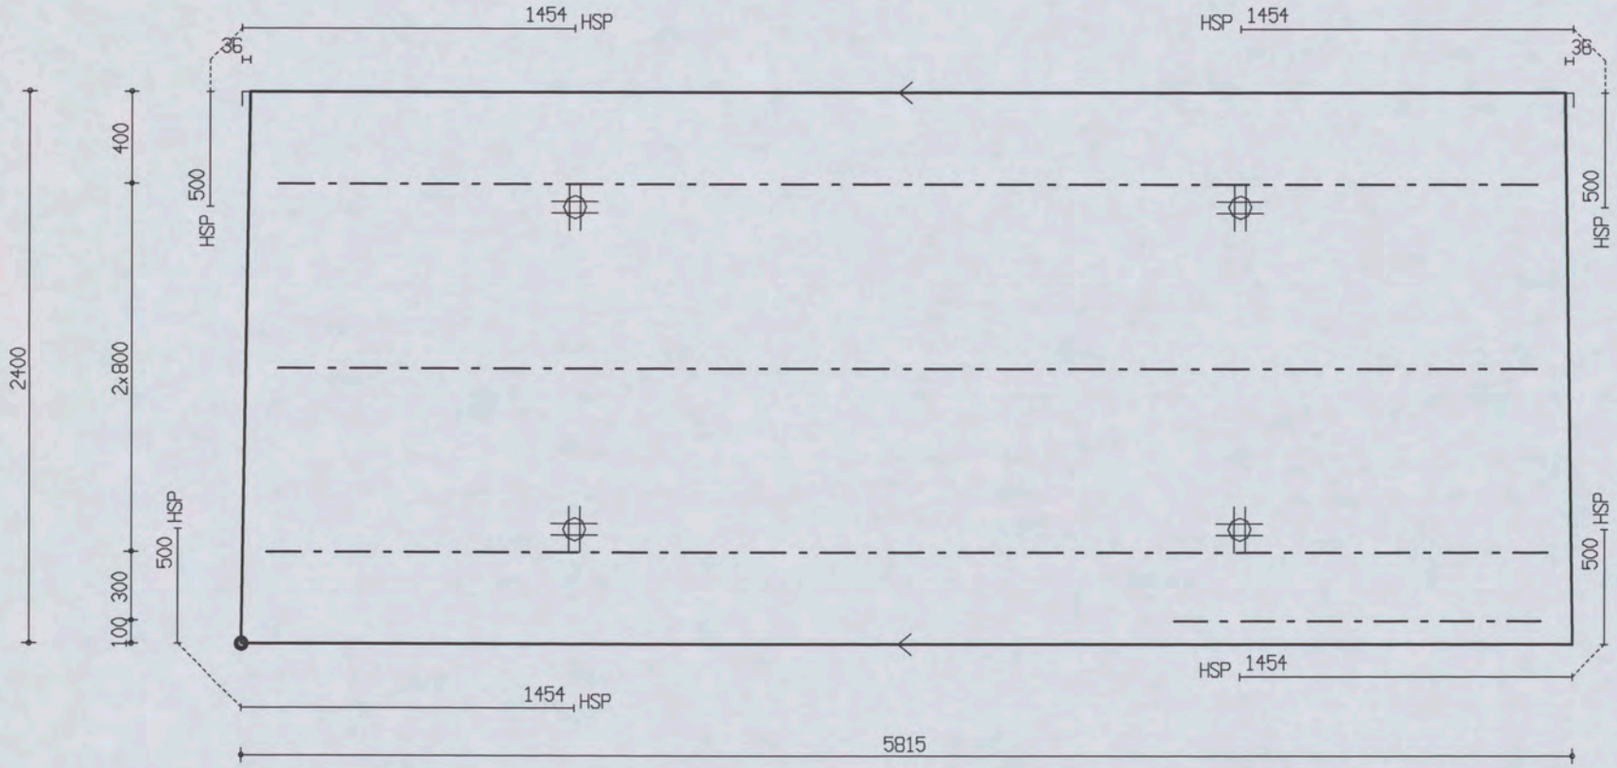

PROJ.NR.	3420							
DATUM : 27-04-06	NET NAAM : 8$52	TRALIE TYPE	TRALIES	LANGS mm2/m1	DWARS mm2/m1	AANTAL	MERK
PLAATDIKTE: 70	WAP. HORZ.: 6-550	421	421-1-1600				
DEKKING : 25	WAP. VERT.: 6-219	8 5 5	421-2-5500	0	0	1	2430
BETONKWAL.: C35/45	SECTION : V667	MIL.KLASSE: 2	421-1-5600				

MALAFMETINGEN: 5815 x 2400

the scale towards document
Image Engineering Scan Reference Chart TE263 Serial No. 546
Patch Reference numbers on UTT
C1 B1 A1 C2 B2 A2 B5 A5 20 18 17 16 11
10 09 03 02 01 C7 B7 A7 C8 B8 A8 C9 B9

Oelerbeton VLOEREN Tekeningnaam : 3420_L08 ZAPLTSAV:3.99

Shell Amsterdam

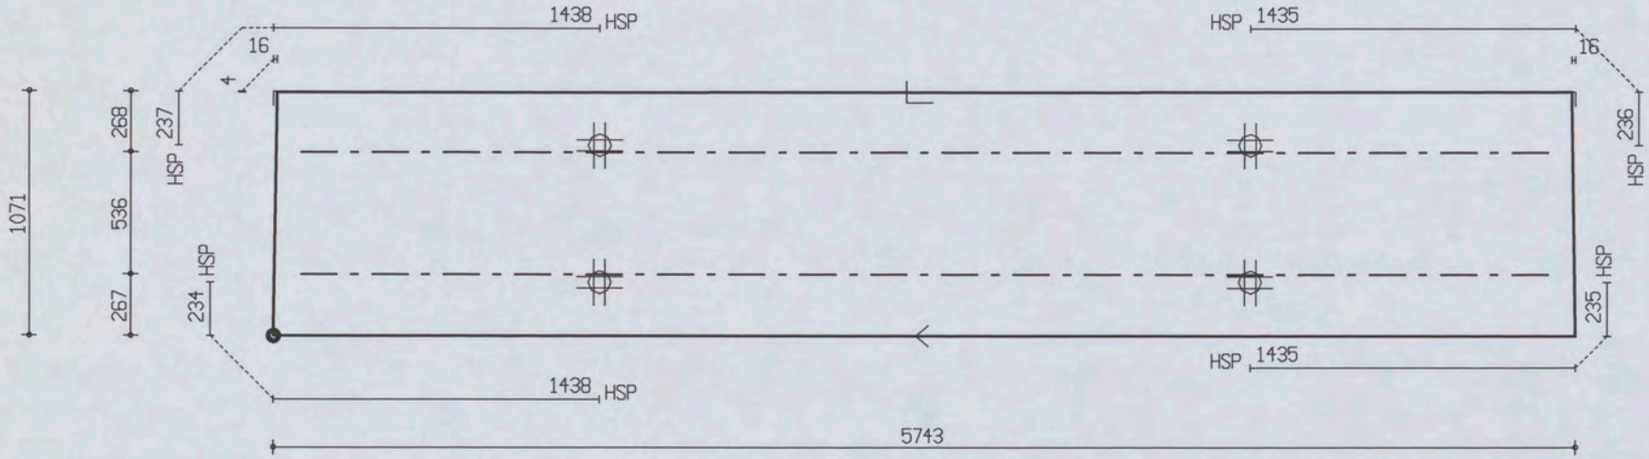

PROJ.NR.	3420

MALAFMETINGEN: 5743 x 1071

DATUM : 27-04-06	NET NAAM : 8$52	TRALIE TYPE			TRALIES	LANGS mm2/m1	DWARS mm2/m1	AANTAL	MERK
PLAATDIKTE: 70	WAP. HORZ.: 6-550	421							
DEKKING : 25	WAP. VERT.: 6-219	8	5	5					
BETONKWAL.: C35/45	SECTION : V667	MIL.KLASSE:		2	421-2-5500	0	0	1	2431

the scale towards document
Image Engineering Scan Reference Chart TE363 Serial No. 546

Oeterbeton VLOEREN Tekeningnaam: 3420_L08 ZAPLTSAV:3.99

Shell Amsterdam

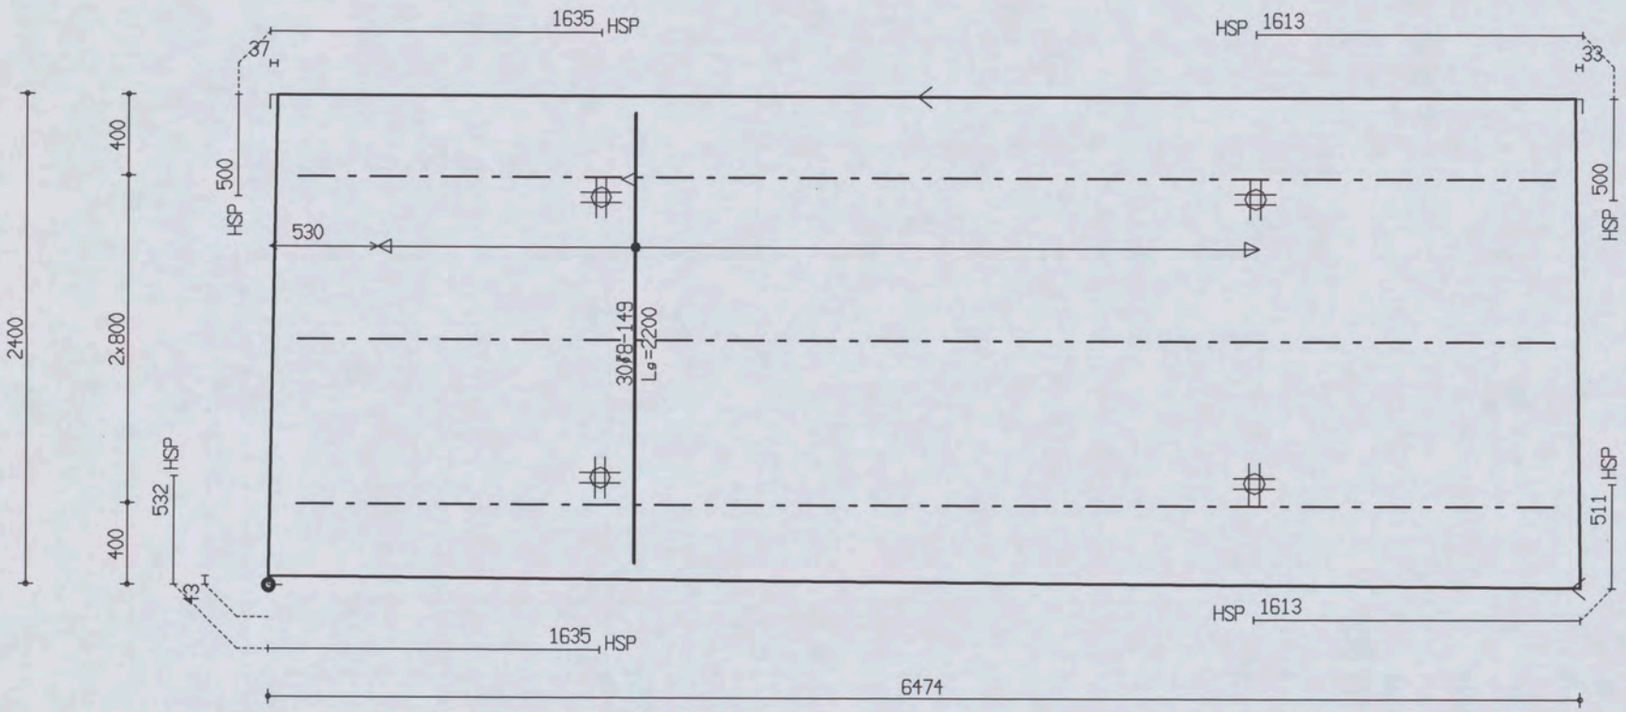

PROJ.NR.	3420

MALAFMETINGEN: 6474 x 2400

DATUM : 27-04-06	NET NAAM : 8$52	TRALIE TYPE			TRALIES	LANGS mm2/m1	DWARS mm2/m1	AANTAL	MERK
PLAATDIKTE: 70	WAP. HORZ.: 6-550	421							
DEKKING : 25	WAP. VERT.: 6-219	8	5	5					
BETONKWAL.: C35/45	SECTION : V668	MIL.KLASSE:			421-3-6200	0	0	1	2432

the scale towards document
Image Engineering Scan Reference Chart TE263 Serial No. 546
Patch Reference numbers on UTT

Oeterbeton VLOEREN Tekeningnaam: 3420_L08 ZAPLTSAV:3.99

Shell Amsterdam

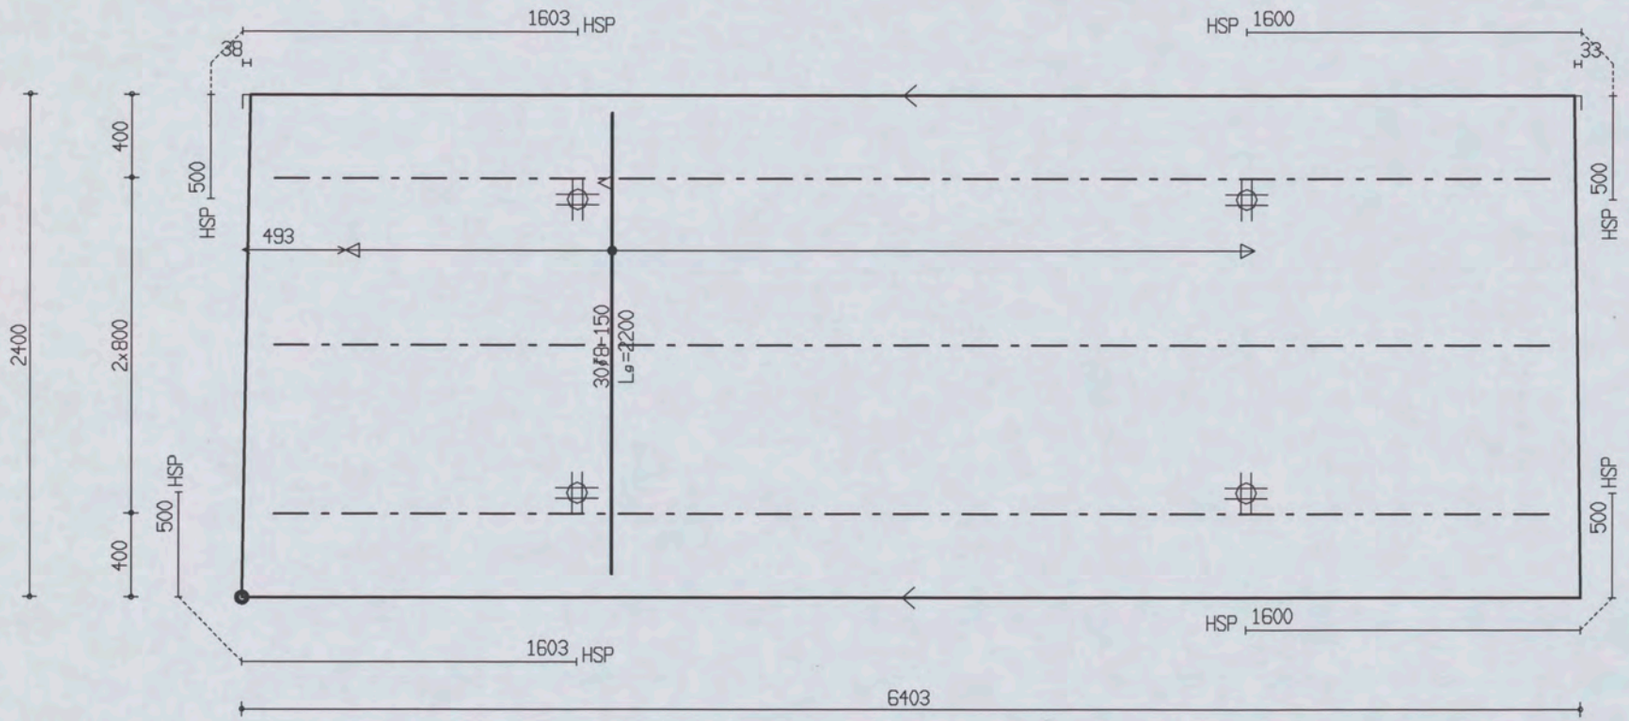

PROJ.NR.	3420

MALAFMETINGEN: 6403 x 2400

DATUM : 27-04-06	NET NAAM : 8$52	TRALIE TYPE			TRALIES	LANGS mm2/m1	DWARS mm2/m1	AANTAL	MERK
PLAATDIKTE: 70	WAP. HORZ.: 6-550	421							
DEKKING : 25	WAP. VERT.: 6-219	8	5	5					
BETONKWAL.: C35/45	SECTION : V668	MIL.KLASSE:		2	421-3-6100	0	0	1	2433

the scale towards document
Patch Reference numbers on UTT
Serial No. 546

Oeterbeton VLOEREN Tekeningnaam : 3420_L08 ZAPLTSAV : 3.99

Shell Amsterdam

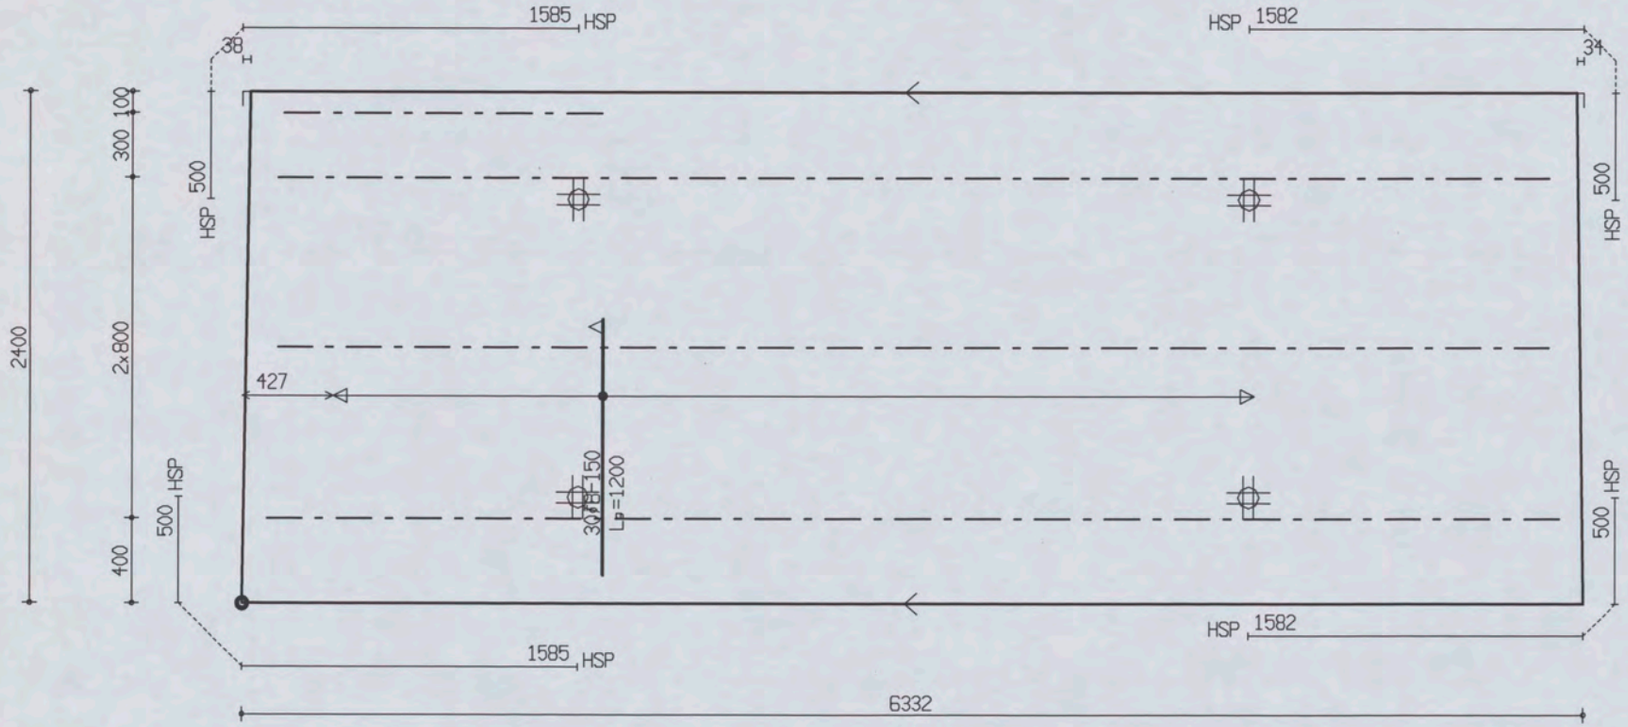

PROJ.NR.	3420

MALAFMETINGEN: 6332 x 2400

DATUM : 27-04-06	NET NAAM : 8$52	TRALIE TYPE	TRALIES	LANGS mm2/m1	DWARS mm2/m1	AANTAL	MERK
PLAATDIKTE: 70	WAP. HORZ.: 6-550	421	421-1-1500 421-2-6000 421-1-6100	0	0	1	2434
DEKKING : 25	WAP. VERT.: 6-219	8 5 5					
BETONKWAL.: C35/45	SECTION : V668	MIL.KLASSE: 2					

the scale towards document
Image Engineering Scan Reference Chart TE263 Serial No. 546
Patch Reference numbers on UTT

Oeterbeton VLOEREN Tekeningnaam: 3420_L08 ZAPLTSAV: 3.99

Shell Amsterdam

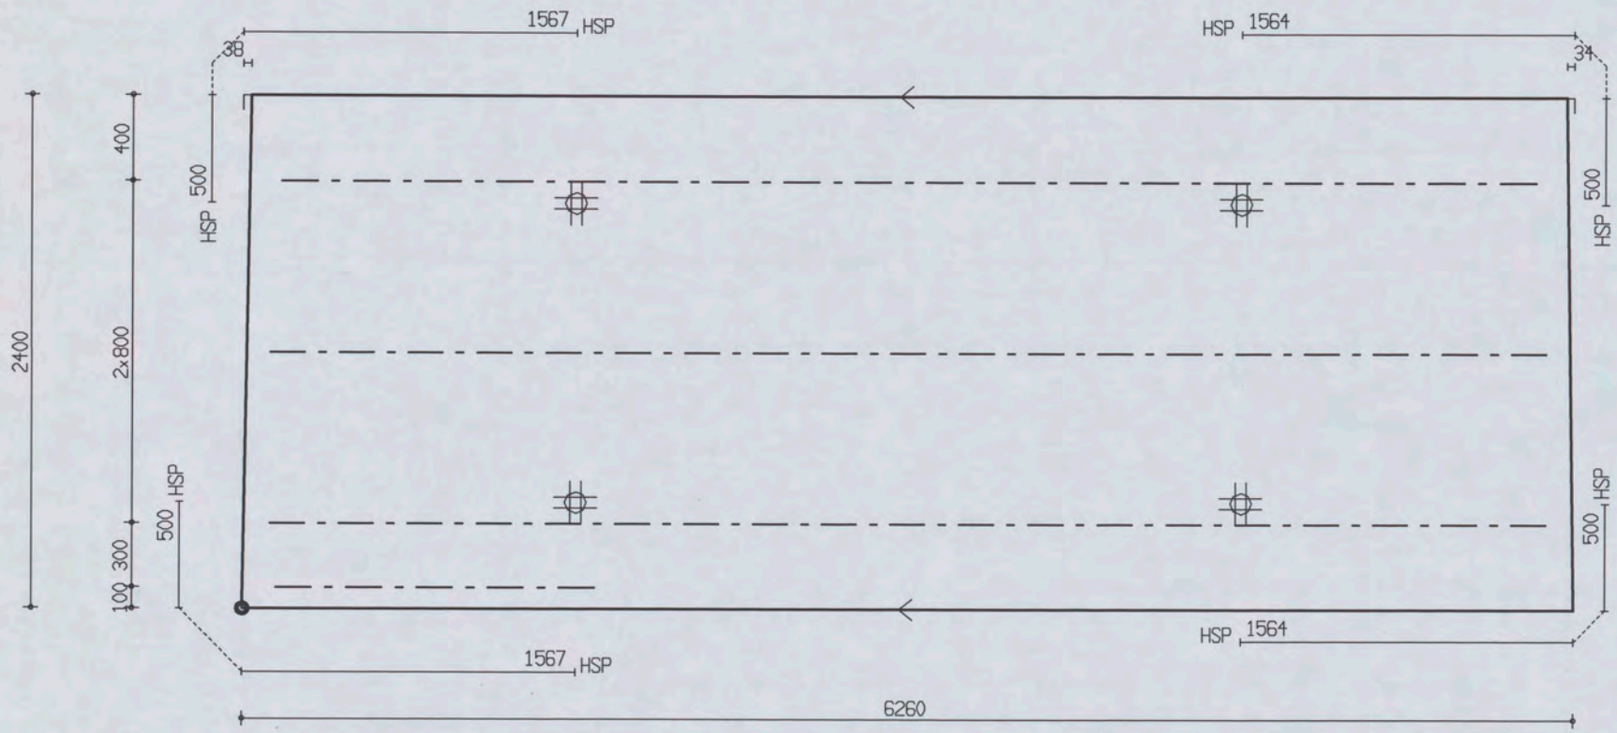

PROJ.NR.	3420

MALAFMETINGEN: 6260 x 2400

DATUM : 27-04-06	NET NAAM : 8$52	TRALIE TYPE			TRALIES	LANGS mm2/m1	DWARS mm2/m1	AANTAL	MERK
PLAATDIKTE: 70	WAP. HORZ.: 6-550	421			421-1-1500				
DEKKING : 25	WAP. VERT.: 6-219	8	5	5	421-1-5900	0	0	1	2435
BETONKWAL.: C35/45	SECTION : V668	MIL.KLASSE:	2		421-2-6000				

the scale towards document
Image Engineering Scan Reference Chart TE263 Serial No. 546
Patch Reference numbers on UTT

Oeterbeton VLOEREN Tekeningnaam: 3420_L08 ZAPLTSAV: 3.99

Shell Amsterdam

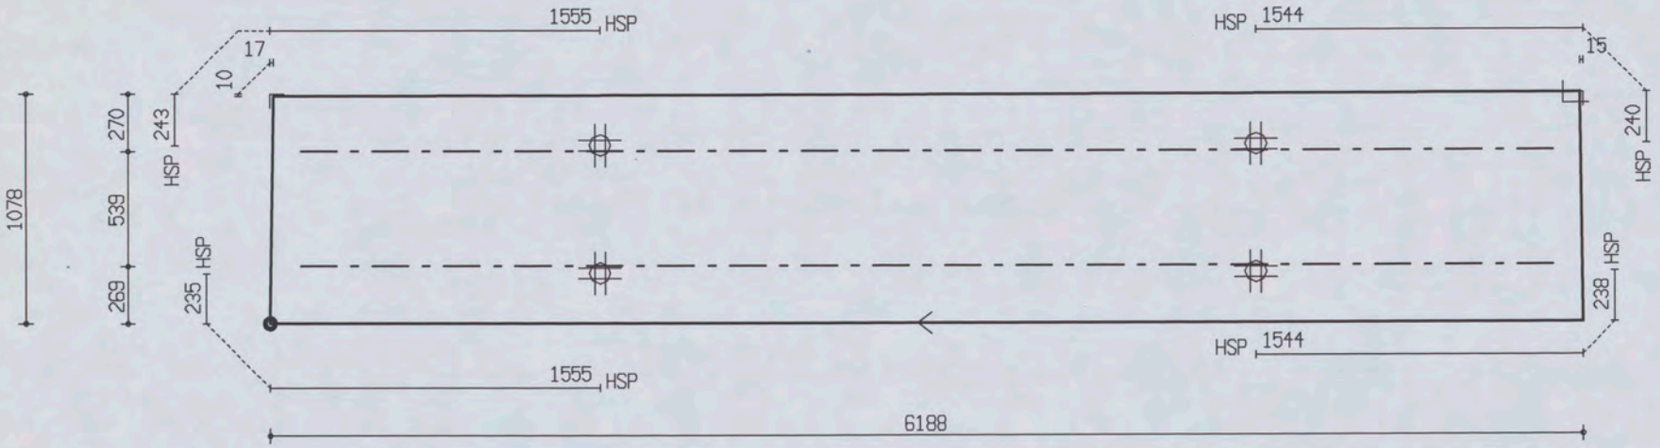

PROJ.NR.	3420

MALAFMETINGEN: 6188 x 1078

DATUM : 27-04-06	NET NAAM : 8$52	TRALIE TYPE	TRALIES	LANGS mm2/m1	DWARS mm2/m1	AANTAL	MERK
PLAATDIKTE: 70	WAP. HORZ.: 6-550	421					
DEKKING : 25	WAP. VERT.: 6-219	8 5 5					
BETONKWAL.: C35/45	SECTION : V668	MIL.KLASSE: 2	421-2-5900	0	0	1	2436

Oeterbeton VLOEREN Tekeningnaam: 3420_L08 ZAPLTSRV:3.99

Shell Amsterdam

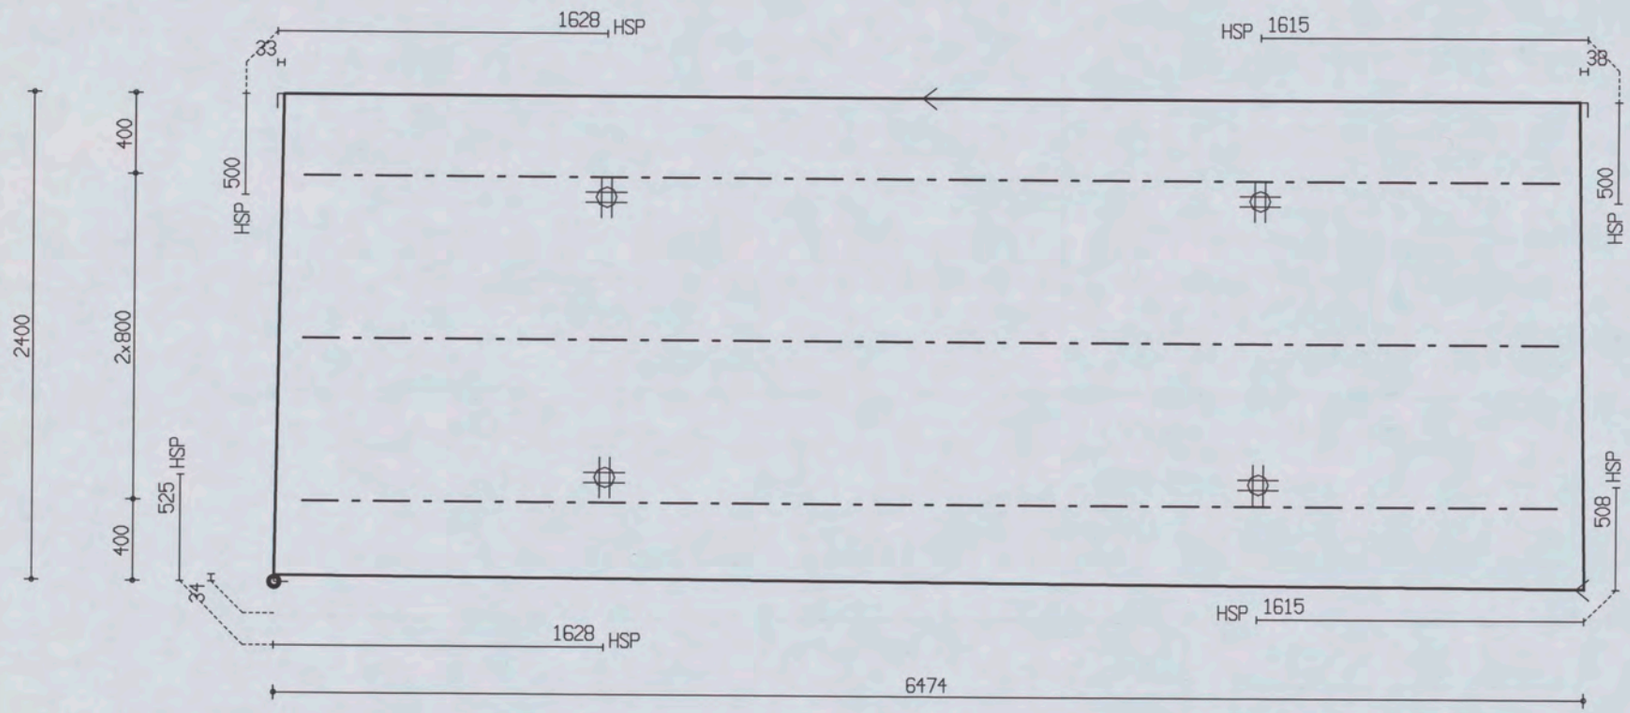

PROJ.NR.	3420

MALAFMETINGEN: 6474 x 2400

DATUM : 27-04-06	NET NAAM : 8$52	TRALIE TYPE			TRALIES	LANGS mm2/m1	DWARS mm2/m1	AANTAL	MERK
PLAATDIKTE: 70	WAP. HORZ.: 6-550	421							
DEKKING : 25	WAP. VERT.: 6-219	8	5	5					
BETONKWAL.: C35/45	SECTION : V669	MIL.KLASSE: 2			421-3-6200	0	0	1	2437

the scale towards document
Image Engineering Scan Reference Chart TE263 Serial No. 546
Patch Reference numbers on UTT

Oeterbeton VLOEREN Tekeningnaam : 3420_L08 ZAPLTSAV:3.99

Shell Amsterdam

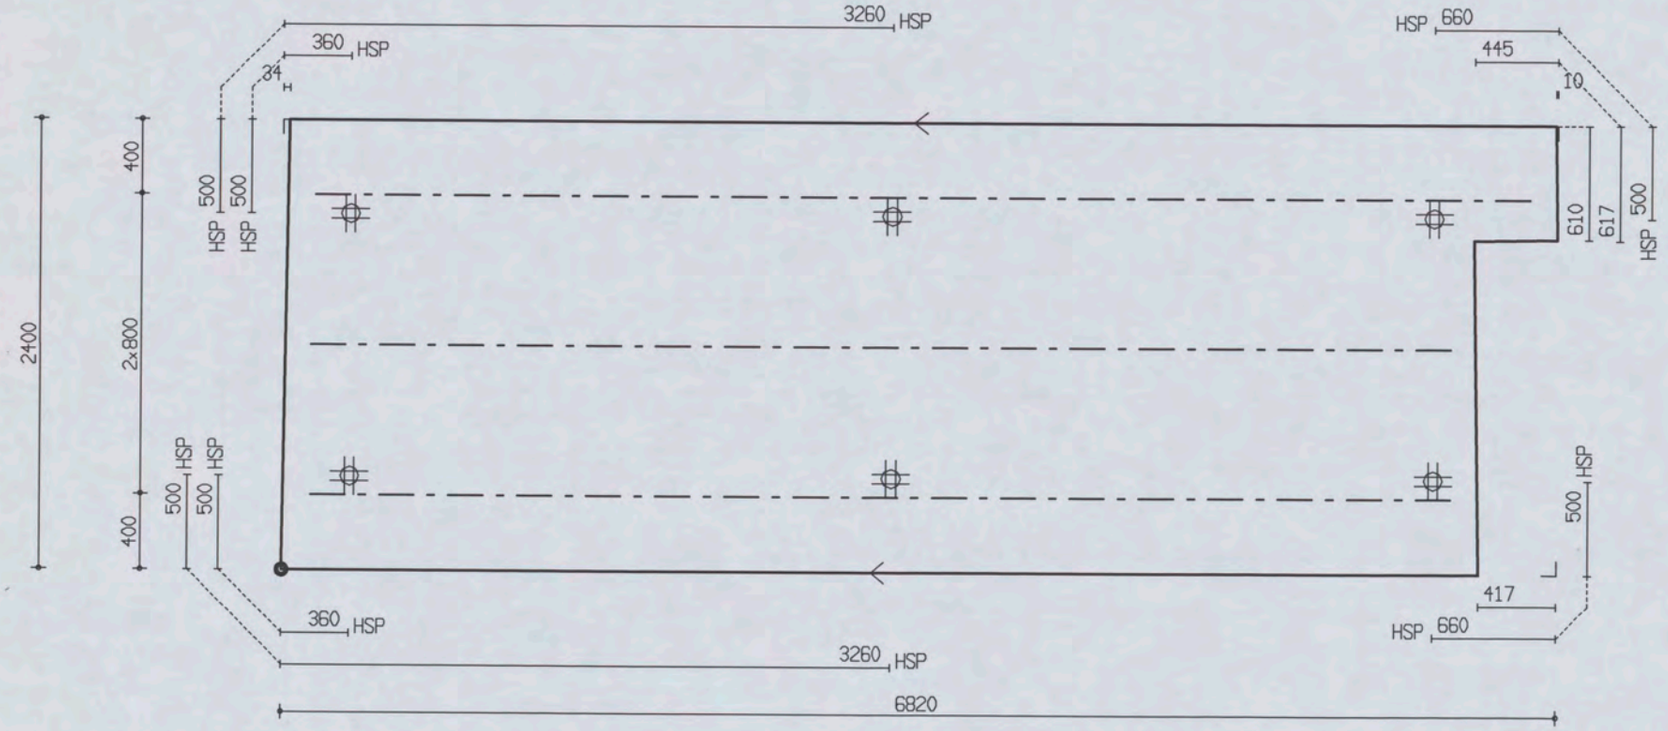

PROJ.NR.	3420

MALAFMETINGEN: 6820 x 2400

DATUM : 27-04-06	NET NAAM : 8$52	TRALIE TYPE	TRALIES	LANGS mm2/m1	DWARS mm2/m1	AANTAL	MERK
PLAATDIKTE: 70	WAP. HORZ.: 6-550	421	421-1-6500	0	0	1	2438
DEKKING : 25	WAP. VERT.: 6-219	8 5 5	421-2-6100				
BETONKWAL.: C35/45	SECTION : V669	MIL.KLASSE: 2					

the scale towards document
Image Engineering Scan Reference Chart TE263 Serial No. 546
Patch Reference numbers on UTI
C1 B1 A1 C2 B2 A5 B5 A2 20 18 17 16 11
10 09 03 02 01 C7 B7 A7 C8 B8 A8 C9 B9

Oeterbeton VLOEREN Tekeningnaam: 3420_L08 ZAPLTSAV: 3.99

Shell Amsterdam

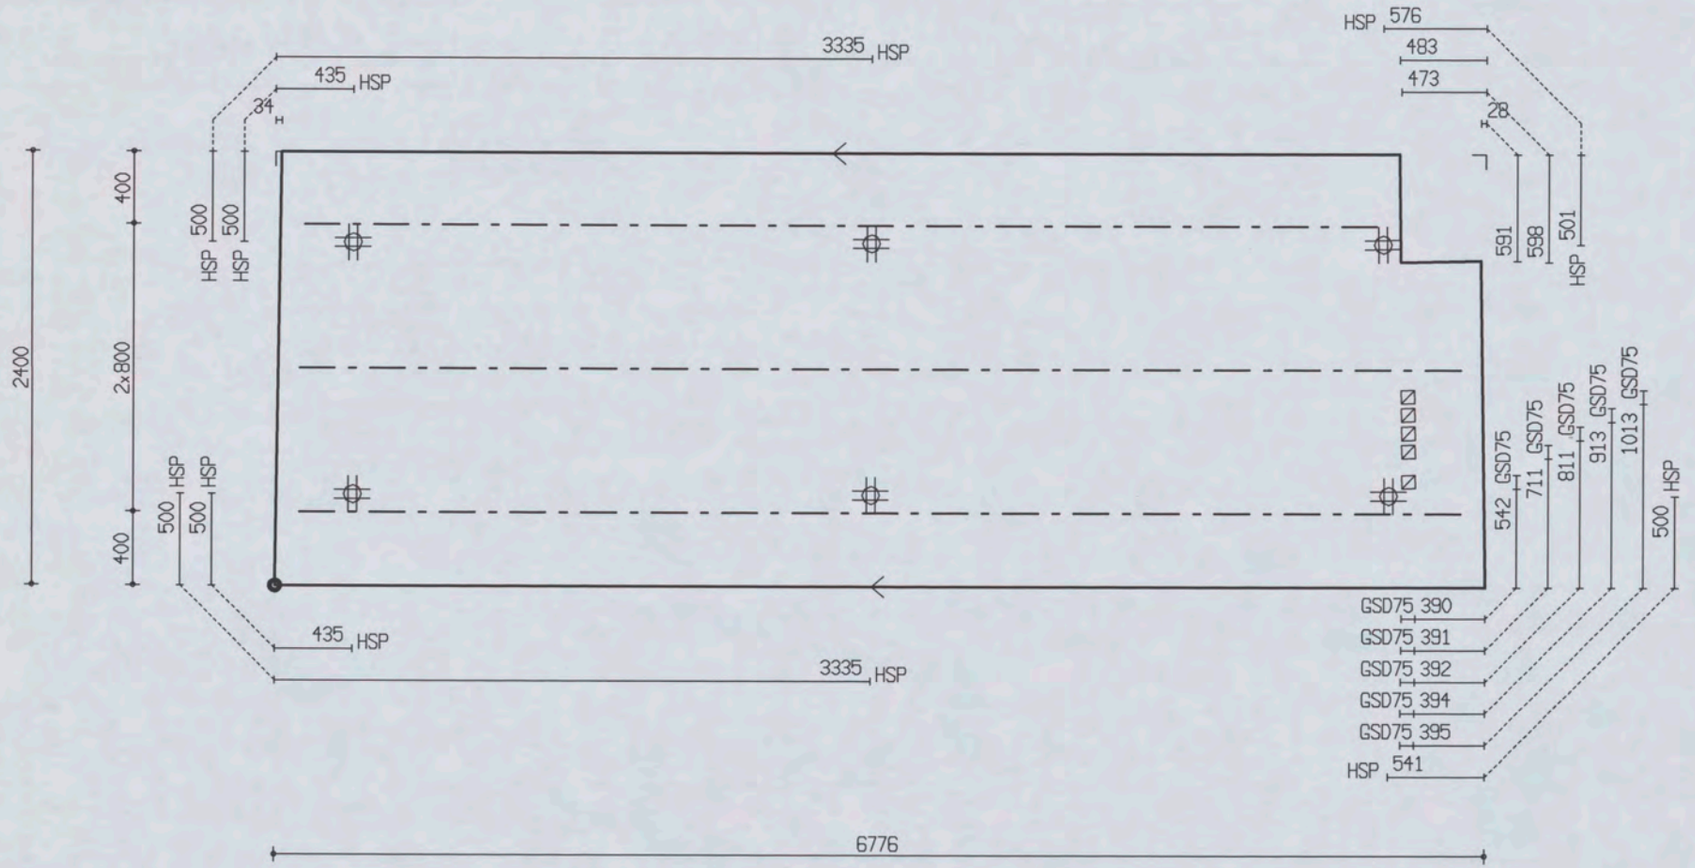

PROJ.NR.	3420

MALAFMETINGEN: 6776 x 2400

DATUM : 27-04-06	NET NAAM : 8$52	TRALIE TYPE	TRALIES	LANGS mm2/m1	DWARS mm2/m1	AANTAL	MERK
PLAATDIKTE: 70	WAP. HORZ.: 6-550	421	421-1-6000 421-2-6500	0	0	1	2439
DEKKING : 25	WAP. VERT.: 6-219	8 5 5					
BETONKWAL.: C35/45	SECTION : V669	MIL.KLASSE: 2					

the scale towards document
Image Engineering Scan Reference Chart TE263 Serial No. 546
Patch Reference numbers on UTT

Oeterbeton VLOEREN Tekeningnaam : 3420_L08 ZAPLTSRV:3.99

Shell Amsterdam

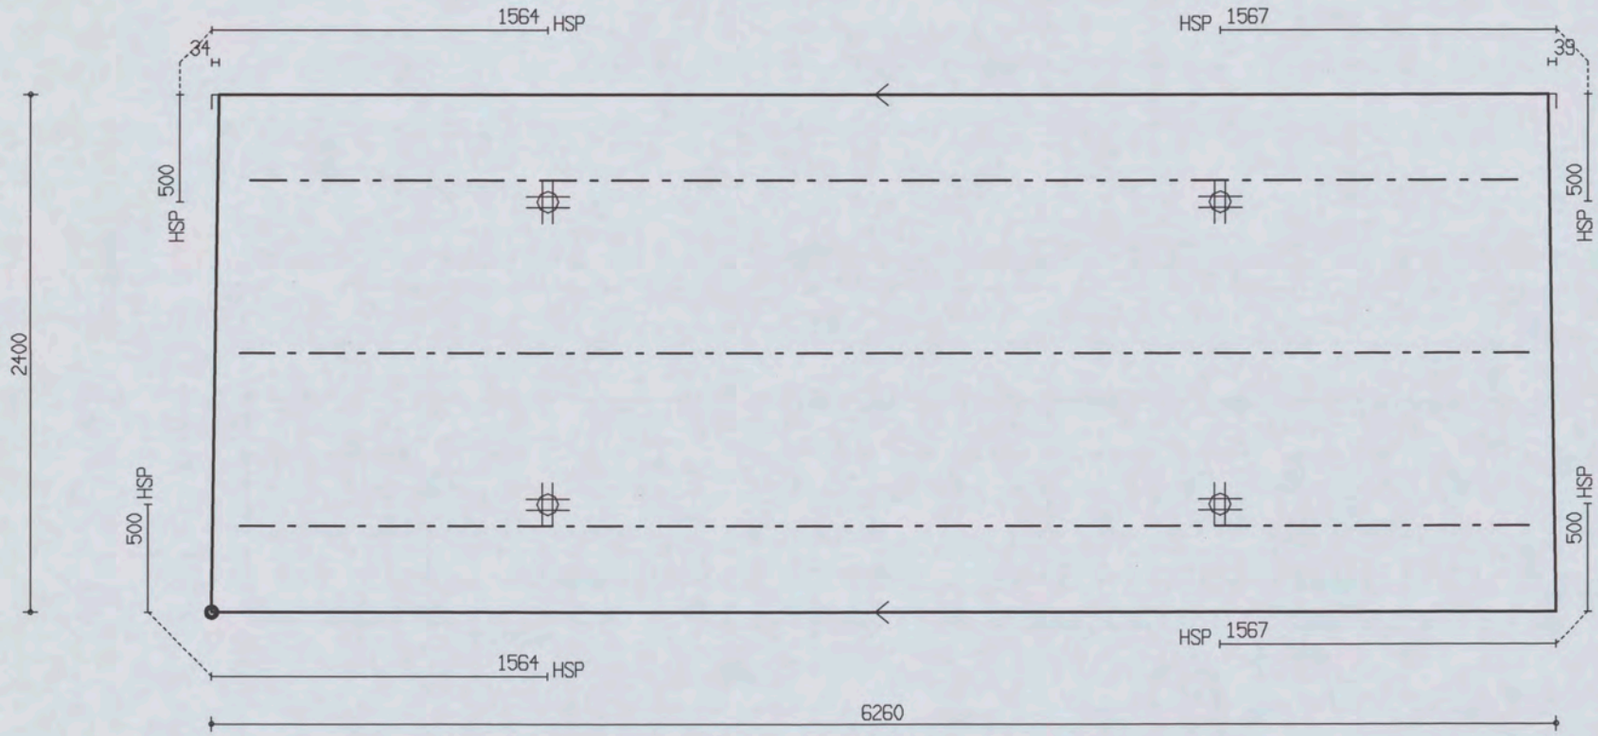

PROJ.NR.	3420

MALAFMETINGEN: 6260 x 2400

DATUM : 27-04-06	NET NAAM : 8$52	TRALIE TYPE	TRALIES	LANGS mm2/m1	DWARS mm2/m1	AANTAL	MERK
PLAATDIKTE: 70	WAP. HORZ.: 6-550	421					
DEKKING : 25	WAP. VERT.: 6-219	8 5 5	421-1-5900	0	0	1	2440
BETONKWAL.: C35/45	SECTION : V669	MIL.KLASSE: 2	421-2-6000				

the scale towards document
Image Engineering Scan Reference Chart TE263 Serial No. 546
Patch Reference numbers on UTT

Oeterbeton VLOEREN Tekeningnaam: 3420_L08 ZAPLTSAV:3.99

Shell Amsterdam

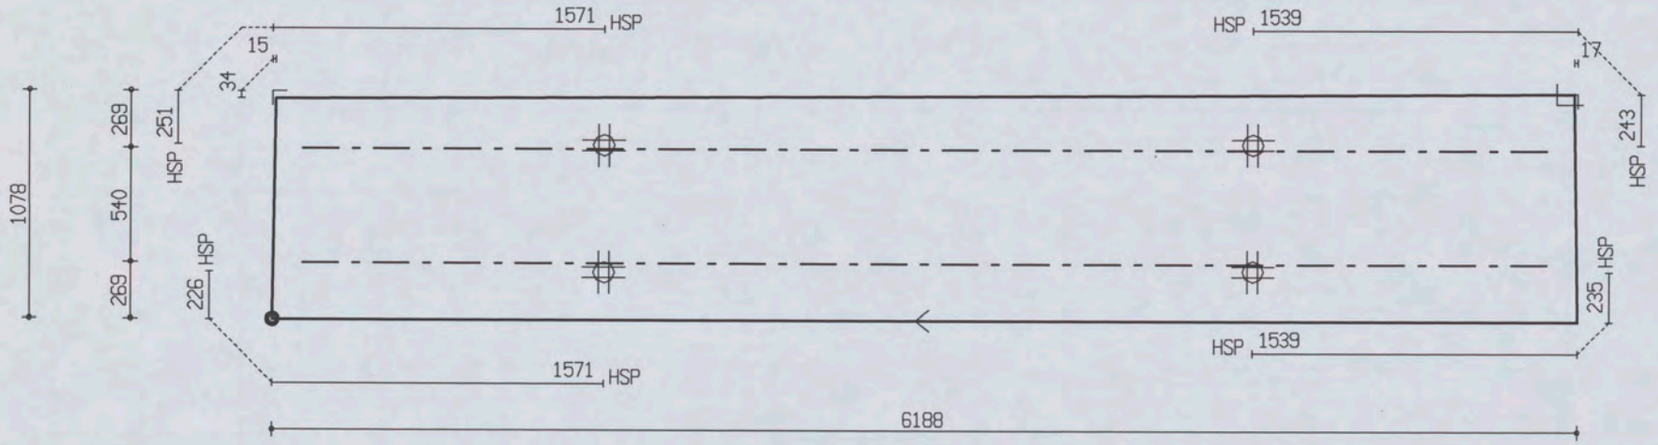

PROJ.NR.	3420

MALAFMETINGEN: 6188 x 1078

DATUM : 27-04-06	NET NAAM : 8$52	TRALIE TYPE			TRALIES	LANGS mm2/m1	DWARS mm2/m1	AANTAL	MERK
PLAATDIKTE: 70	WAP. HORZ.: 6-550	421							
DEKKING : 25	WAP. VERT.: 6-219	8	5	5					
BETONKWAL.: C35/45	SECTION : V669	MIL.KLASSE:		2	421-2-5900	0	0	1	2441

the scale towards document
Image Engineering Scan Reference Chart TE263 Serial No. 546
Patch Reference numbers on UTT

Oeterbeton VLOEREN Tekeningnaam: 3420_L08 ZAPLTSRV: 3.99

Shell Amsterdam

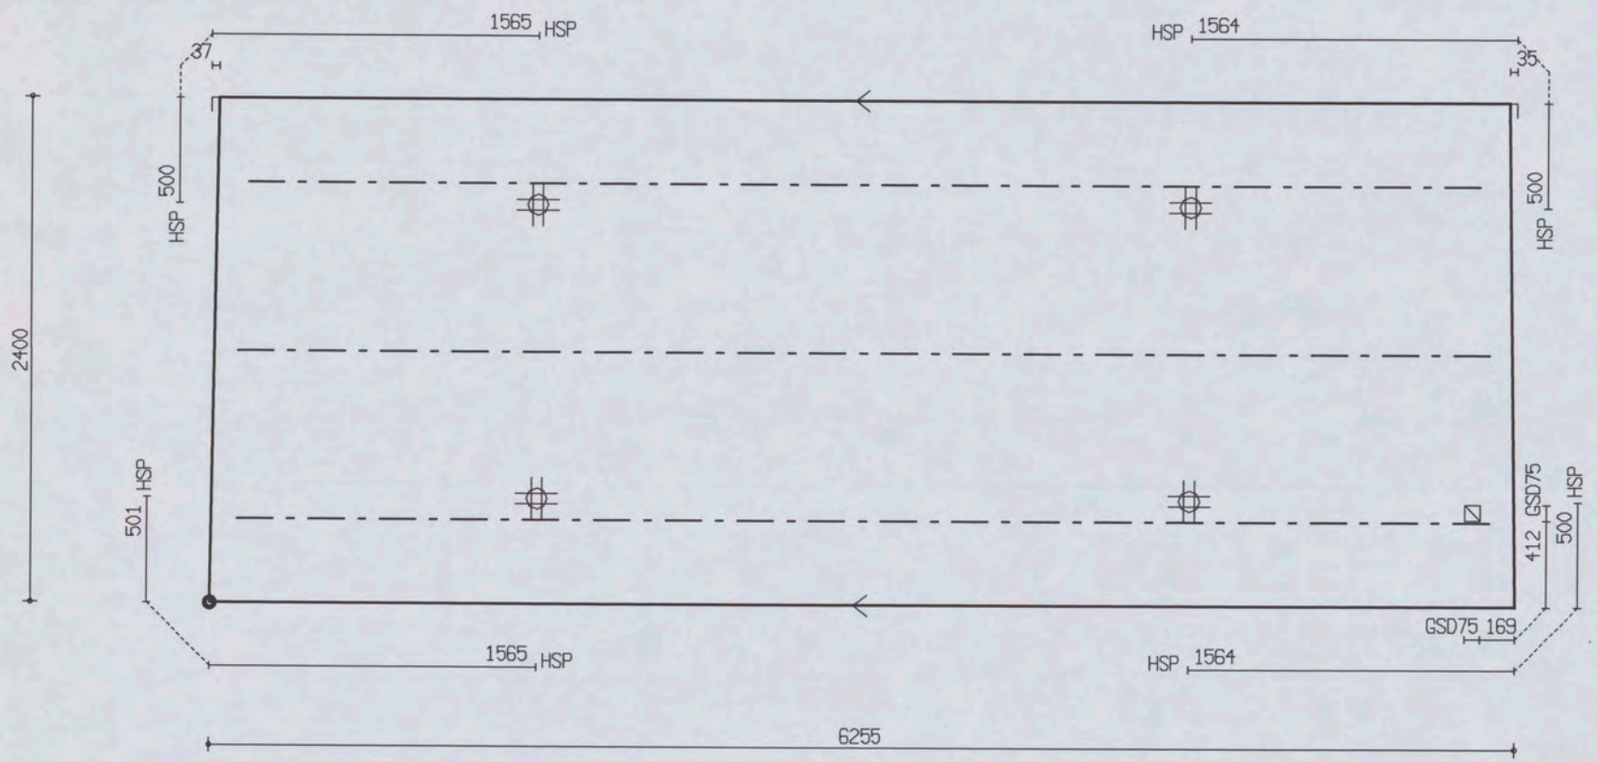

PROJ.NR.	3420

MALAFMETINGEN: 6255 x 2400

DATUM : 27-04-06	NET NAAM : 8$52	TRALIE TYPE	TRALIES	LANGS mm2/m1	DWARS mm2/m1	AANTAL	MERK
PLAATDIKTE: 70	WAP. HORZ.: 6-550	421					
DEKKING : 25	WAP. VERT.: 6-219	8 5 5	421-1-5900	0	0	1	2442
BETONKWAL.: C35/45	SECTION : V670	MIL.KLASSE: 2	421-2-6000				

the scale towards document
Image Engineering Scan Reference Chart TE283 Serial No. 546
Patch Reference numbers on UTT
C1 B1 A1 C2 B2 A2 B5 A5 20 18 17 16 11 10 09 03 02 01 C7 B7 A7 C8 B8 A8 C9 B9

Oeterbeton VLOEREN Tekeningnaam : 3420_L08 ZAPLTSRV:3.99

Shell Amsterdam

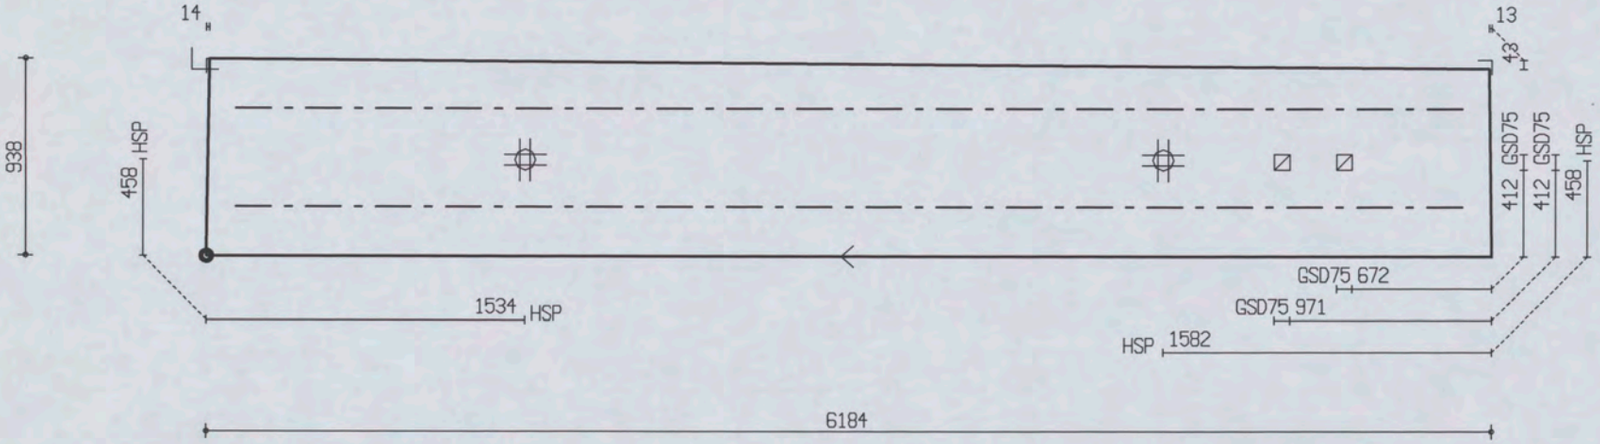

PROJ.NR.	3420

MALAFMETINGEN: 6184 x 938

DATUM : 27-04-06	NET NAAM : 8$52	TRALIE TYPE			TRALIES	LANGS mm2/m1	DWARS mm2/m1	AANTAL	MERK
PLAATDIKTE: 70	WAP. HORZ.: 6-550	421							
DEKKING : 25	WAP. VERT.: 6-219	8	5	5					
BETONKWAL.: C35/45	SECTION : V670	MIL.KLASSE: 2			421-2-5900	0	0	1	2443

the scale towards document
Image Engineering Scan Reference Chart TE263 Serial No. 546
Patch Reference numbers on UTT

Oeterbeton VLOEREN Tekeningnaam: 3420_L08 ZAPLTSAV:3.99

Shell Amsterdam

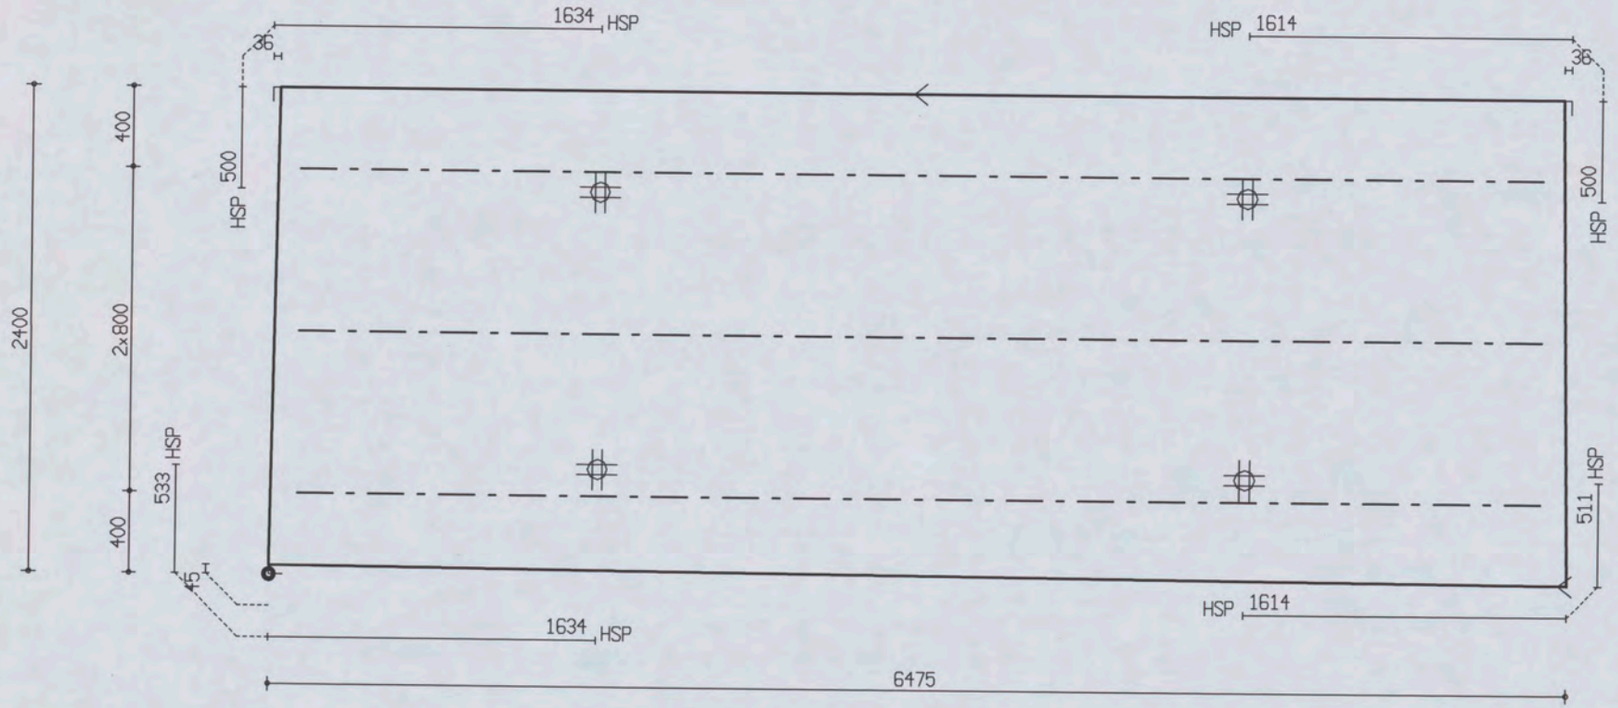

PROJ.NR.	3420

MALAFMETINGEN: 6475 x 2400

DATUM : 27-04-06	NET NAAM : 8$52	TRALIE TYPE	TRALIES	LANGS mm2/m1	DWARS mm2/m1	AANTAL	MERK
PLAATDIKTE: 70	WAP. HORZ.: 6-550	421					
DEKKING : 25	WAP. VERT.: 6-219	8 5 5		0	0	1	2444
BETONKWAL.: C35/45	SECTION : V671	MIL.KLASSE: 2	421-3-6200				

the scale towards document
Image Engineering Scan Reference Chart TE263 Serial No. 546
Patch Reference numbers on UTT

Oeterbeton VLOEREN Tekeningnaam : 3420_L08 ZAPLTSRV:3.99

Shell Amsterdam

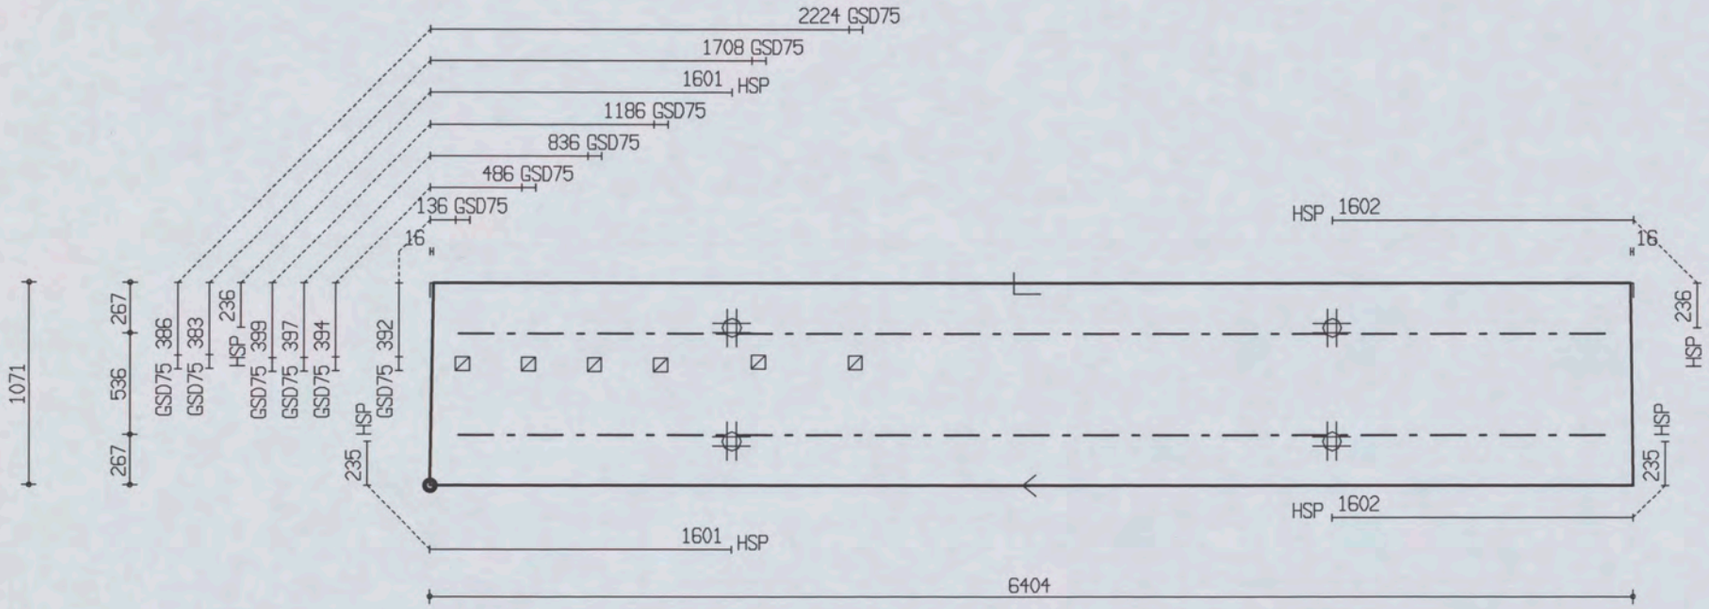

PROJ.NR.	3420

MALAFMETINGEN: 6404 x 1071

DATUM : 27-04-06	NET NAAM : 8$52	TRALIE TYPE			TRALIES	LANGS mm2/m1	DWARS mm2/m1	AANTAL	MERK
PLAATDIKTE: 70	WAP. HORZ.: 6-550	421							
DEKKING : 25	WAP. VERT.: 6-219	8	5	5					
BETONKWAL.: C35/45	SECTION : V671	MIL.KLASSE:		2	421-2-6100	0	0	1	2445

Oeterbeton VLOEREN Tekeningnaam: 3420_L08 ZAPLTSAV:3.99

Shell Amsterdam

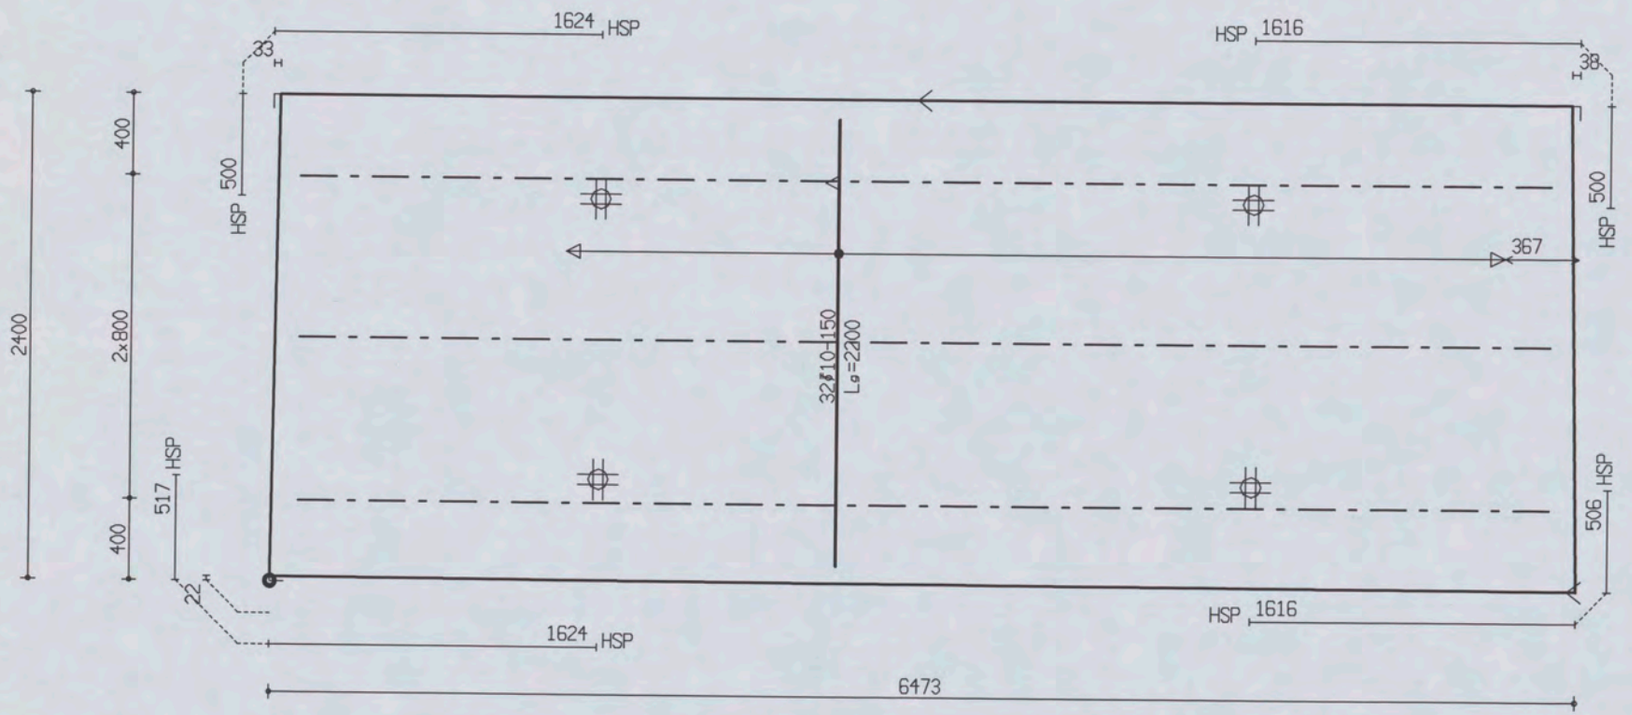

PROJ.NR.	3420

MALAFMETINGEN: 6473 x 2400

DATUM : 27-04-06	NET NAAM : 8$52	TRALIE TYPE	TRALIES	LANGS mm2/m1	DWARS mm2/m1	AANTAL	MERK
PLAATDIKTE: 70	WAP. HORZ.: 6-550	421					
DEKKING : 25	WAP. VERT.: 6-219	8 5 5		0	0	1	2446
BETONKWAL.: C35/45	SECTION : V672	MIL.KLASSE: 2	421-3-6200				

the scale towards document
Image Engineering Scan Reference Chart TE263 Serial No. 546
Patch Reference numbers on UTT

Oeterbeton VLOEREN Tekeningnaam: 3420_L08 ZAPLTSAV:3.99

Shell Amsterdam

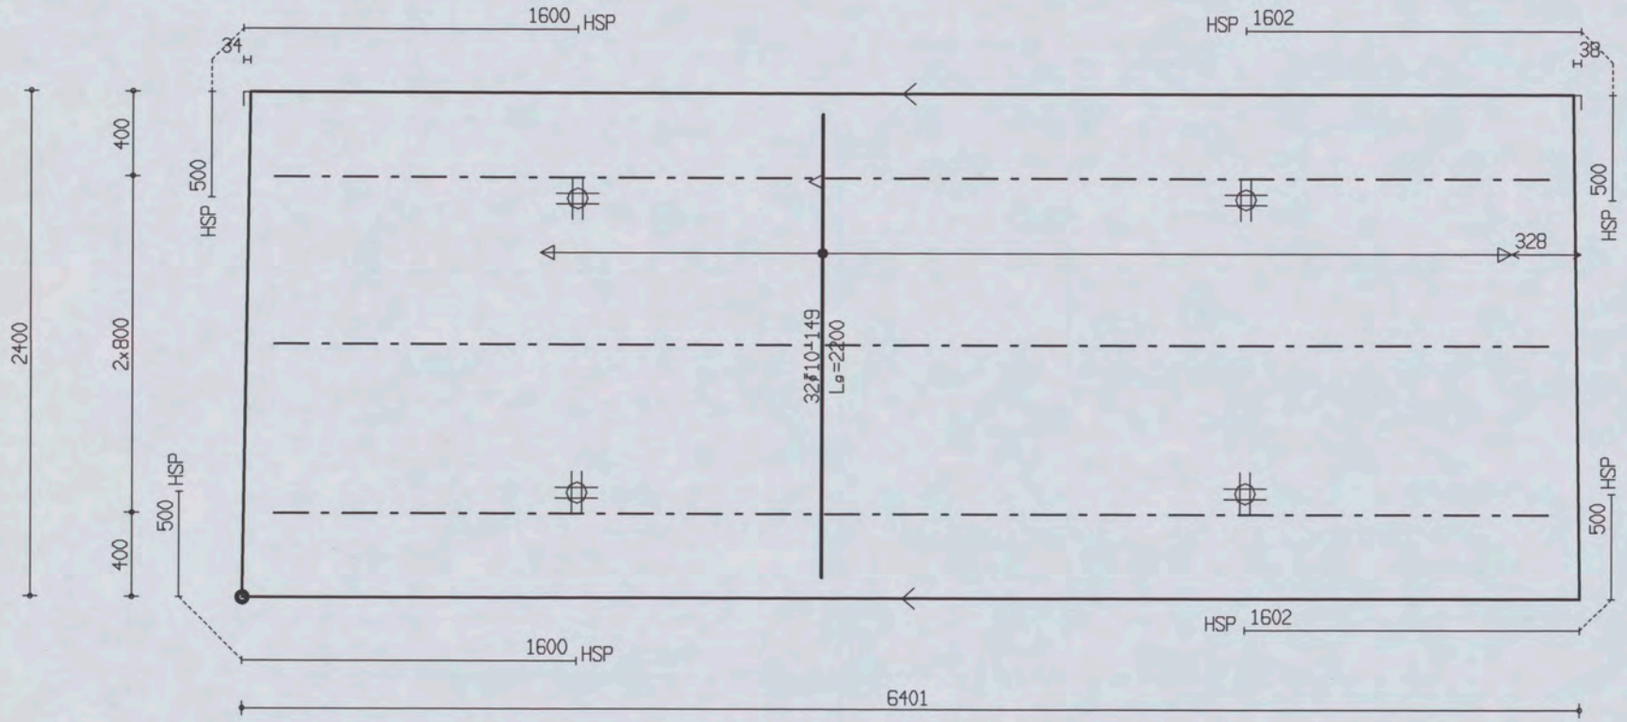

PROJ.NR.	3420

MALAFMETINGEN: 6401 x 2400

DATUM : 27-04-06	NET NAAM : 8$52	TRALIE TYPE			TRALIES	LANGS mm2/m1	DWARS mm2/m1	AANTAL	MERK
PLAATDIKTE: 70	WAP. HORZ.: 6-550	421							
DEKKING : 25	WAP. VERT.: 6-219	8	5	5	421-3-6100	0	0	1	2447
BETONKWAL.: C35/45	SECTION : V672	MIL.KLASSE:		2					

the scale towards document
Image Engineering Scan Reference Chart TE263 Serial No. 546
Patch Reference numbers on UT1

Oeterbeton VLOEREN Tekeningnaam: 3420_L08 ZAPLTSAV:3.99

Shell Amsterdam

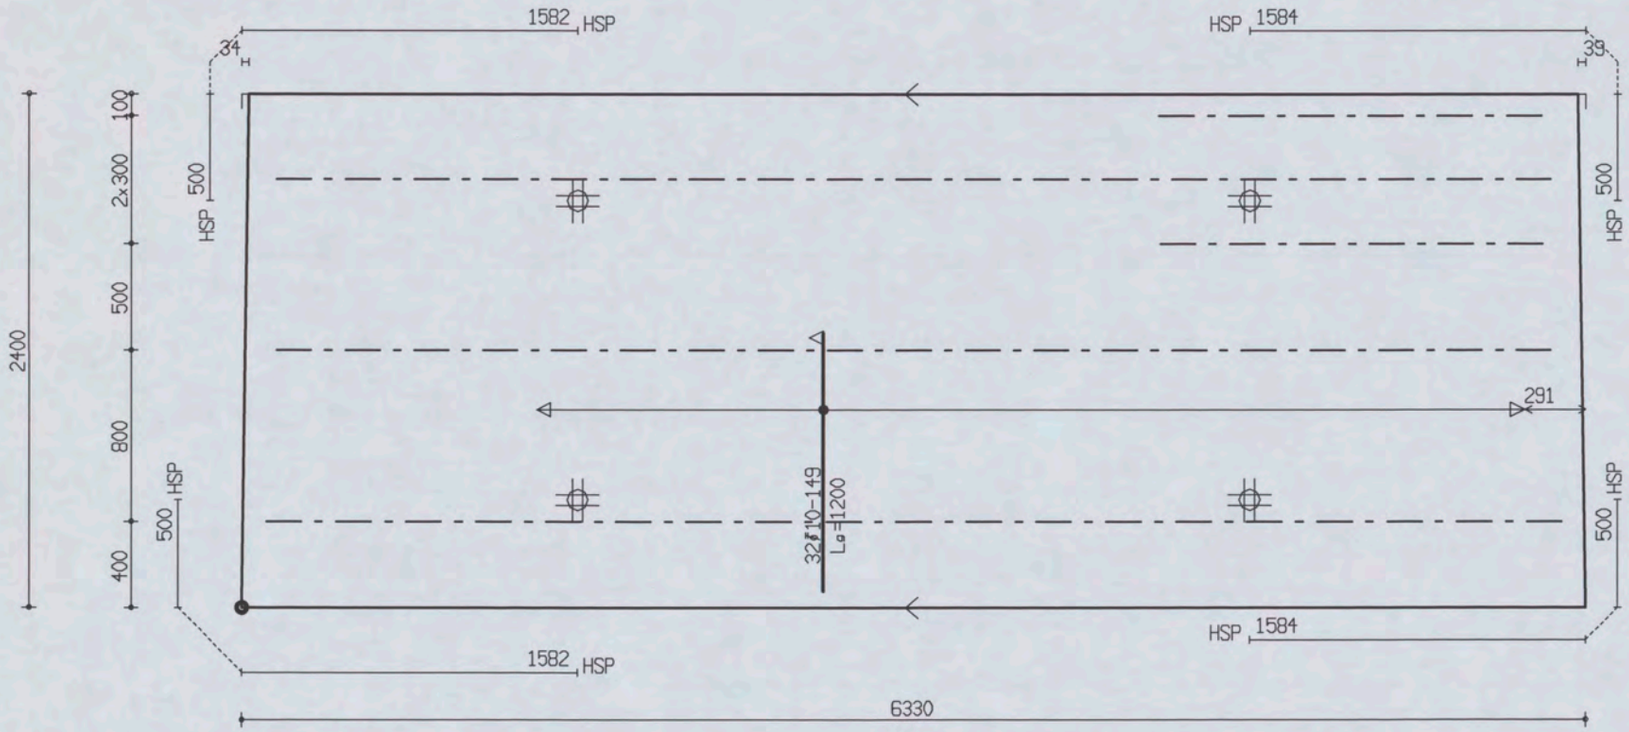

PROJ.NR.	3420							
MALAFMETINGEN: 6330 x 2400								
DATUM : 27-04-06	NET NAAM : 8$52	TRALIE TYPE	TRALIES	LANGS mm2/m1	DWARS mm2/m1	AANTAL	MERK
PLAATDIKTE: 70	WAP. HORZ.: 6-550	421	421-2-1800 421-2-6000 421-1-6100	0	0	1	2448
DEKKING : 25	WAP. VERT.: 6-219	8 5 5					
BETONKWAL.: C35/45	SECTION : V672	MIL.KLASSE: 2					

the scale towards document
Image Engineering Scan Reference Chart TE263 Serial No. 546
Patch Reference numbers on UT1

Oeterbeton VLOEREN Tekeningnaam: 3420_L08 ZAPLTSAV:3.99

Shell Amsterdam

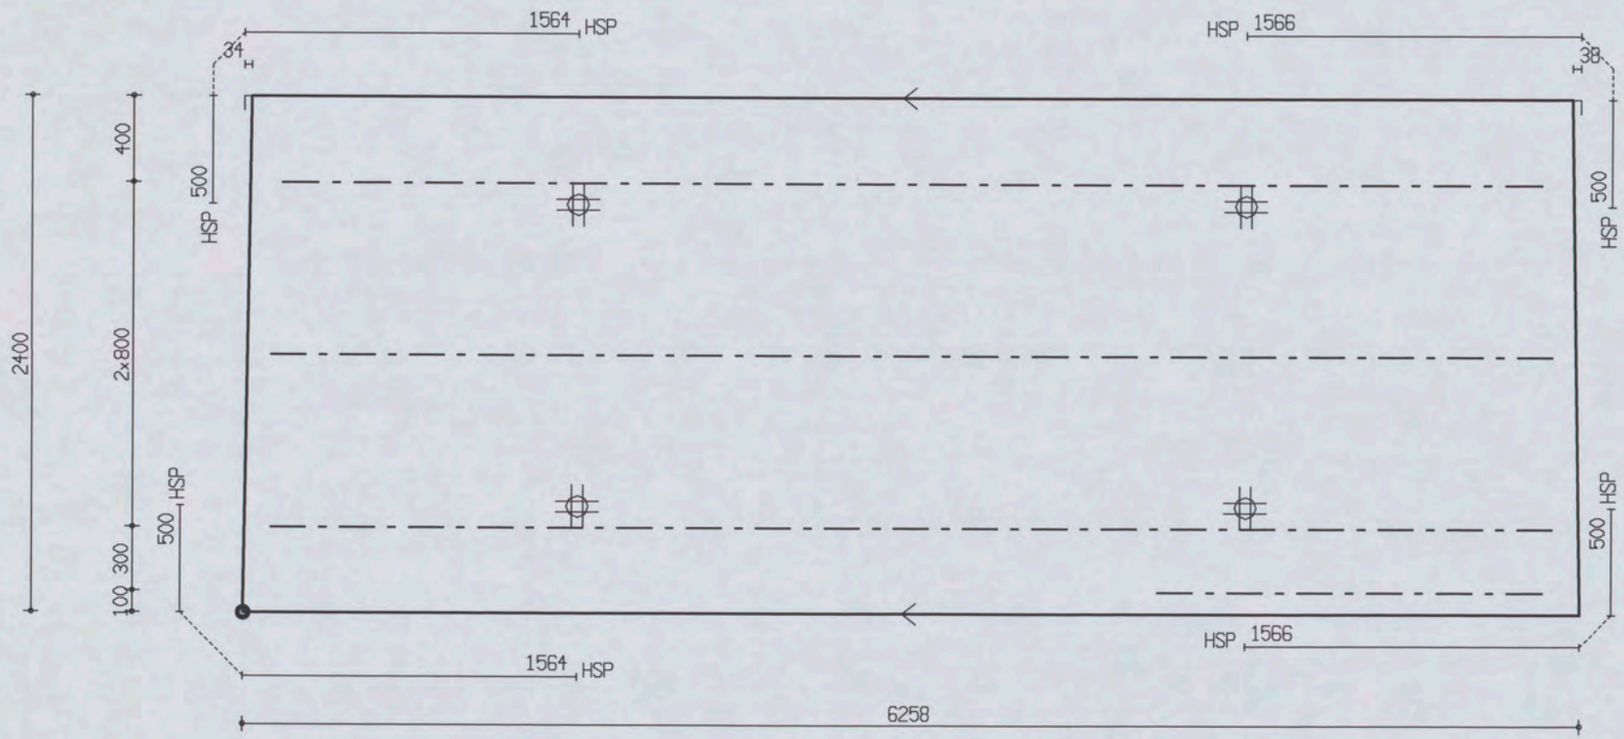

PROJ.NR.	3420

MALAFMETINGEN: 6258 x 2400

DATUM : 27-04-06	NET NAAM : 8$52	TRALIE TYPE			TRALIES	LANGS mm2/m1	DWARS mm2/m1	AANTAL	MERK
PLAATDIKTE: 70	WAP. HORZ.: 6-550	421			421-1-1800 421-1-5900 421-2-6000	0	0	1	2449
DEKKING : 25	WAP. VERT.: 6-219	8	5	5					
BETONKWAL.: C35/45	SECTION : V672	MIL.KLASSE: 2							

the scale towards document
Image Engineering Scan Reference Chart T3283 Serial No. 546
Patch Reference numbers on UTT

Shell Amsterdam

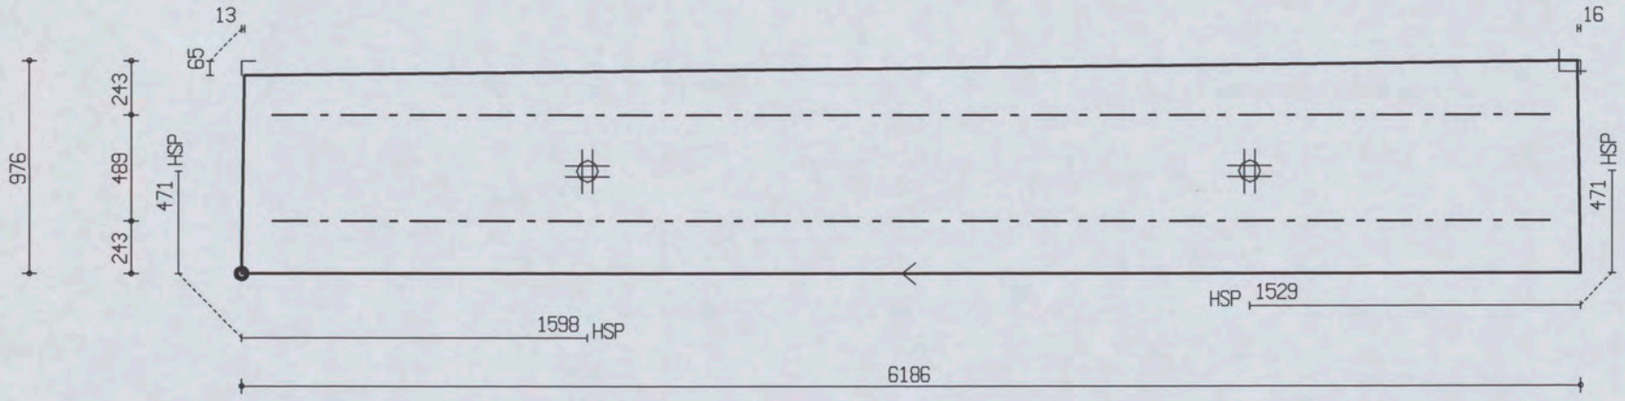

PROJ.NR.	3420

MALAFMETINGEN: 6186 x 976

DATUM : 27-04-06	NET NAAM : 8$52	TRALIE TYPE			TRALIES	LANGS mm2/m1	DWARS mm2/m1	AANTAL	MERK
PLAATDIKTE: 70	WAP. HORZ.: 6-550	421							
DEKKING : 25	WAP. VERT.: 6-219	8	5	5					
BETONKWAL.: C35/45	SECTION : V672	MIL.KLASSE:			421-2-5900	0	0	1	2450

Oeterbeton VLOEREN Tekeningnaam: 3420_L08 ZAPLTSAV:3.99

Shell Amsterdam

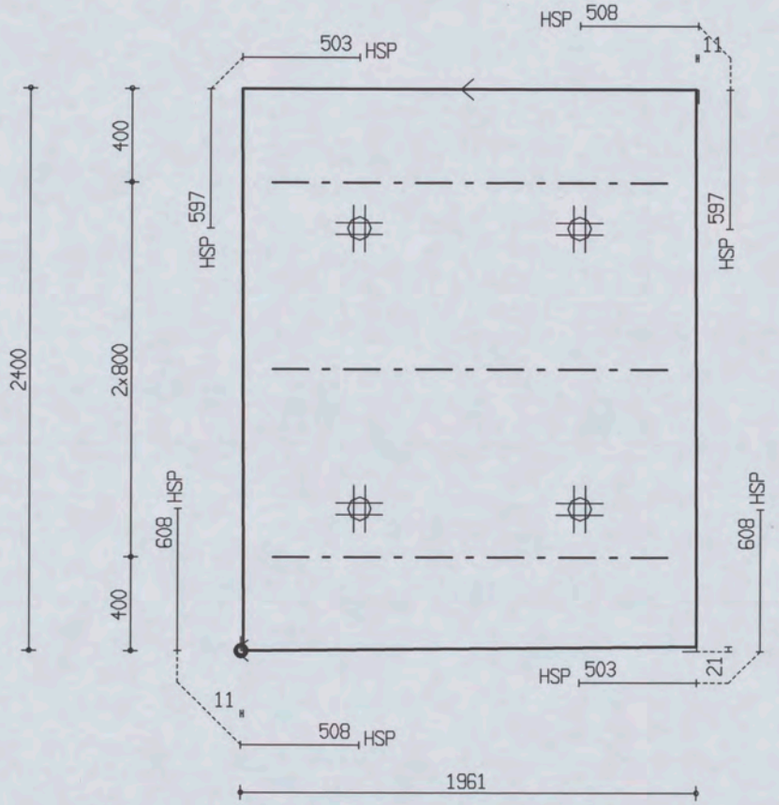

PROJ.NR.	3420

MALAFMETINGEN: 1961 x 2400

DATUM : 27-04-06	NET NAAM : 8$52	TRALIE TYPE			TRALIES	LANGS mm2/m1	DWARS mm2/m1	AANTAL	MERK
PLAATDIKTE: 70	WAP. HORZ.: 6-550	421							
DEKKING : 25	WAP. VERT.: 6-219	8	5	5	421-3-1700	0	0	1	2451
BETONKWAL.: C35/45	SECTION : V673	MIL.KLASSE: 2							

the scale towards document
Image Engineering Scan Reference Chart TE263 Serial No. 546
Patch Reference numbers on UTT

Oeterbeton VLOEREN Tekeningnaam : 3420_L08 ZAPLTSAV:3.99

Shell Amsterdam

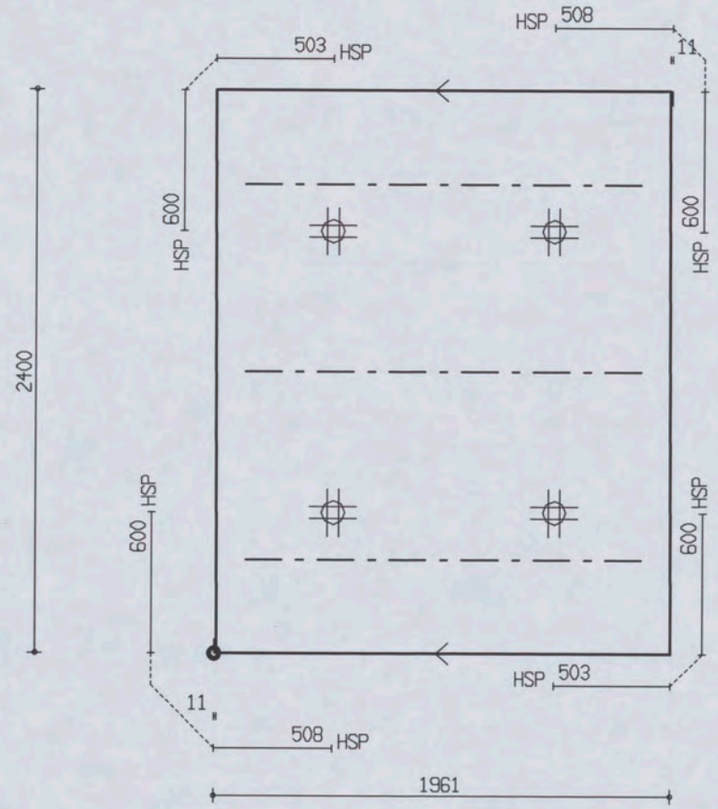

PROJ.NR.	3420

MALAFMETINGEN: 1961 x 2400

DATUM : 27-04-06	NET NAAM : 8$52	TRALIE TYPE	TRALIES	LANGS mm2/m1	DWARS mm2/m1	AANTAL	MERK
PLAATDIKTE: 70	WAP. HORZ.: 6-550	421					
DEKKING : 25	WAP. VERT.: 6-219	8 5 5		0	0	1	2452
BETONKWAL.: C35/45	SECTION : V673	MIL.KLASSE: 2	421-3-1700				

Oeterbeton VLOEREN Tekeningnaam : 3420_L08 ZAPLTSRV:3.99

Shell Amsterdam

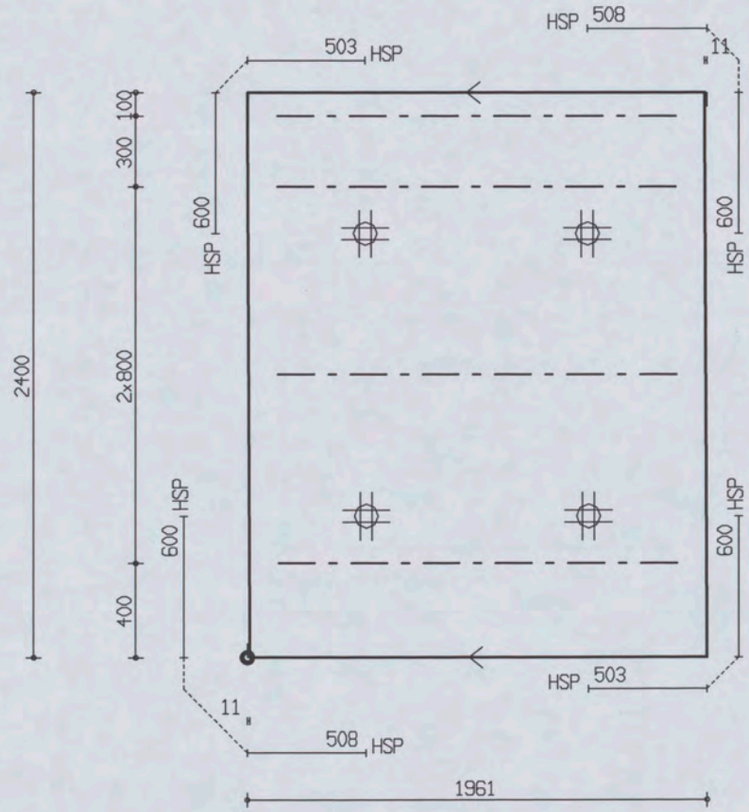

PROJ.NR.	3420

MALAFMETINGEN: 1961 x 2400

DATUM : 27-04-06	NET NAAM : 8$52	TRALIE TYPE			TRALIES	LANGS mm2/m1	DWARS mm2/m1	AANTAL	MERK
PLAATDIKTE: 70	WAP. HORZ.: 6-550	421							
DEKKING : 25	WAP. VERT.: 6-219	8	5	5					
BETONKWAL.: C35/45	SECTION : V673	MIL.KLASSE: 2			421-4-1700	0	0	1	2453

the scale towards document
Image Engineering Scan Reference Chart TE263 Serial No. 546
Patch Reference numbers on UIT

Oeterbeton VLOEREN Tekeningnaam: 3420_L08 ZAPLTSAV:3.99

Shell Amsterdam

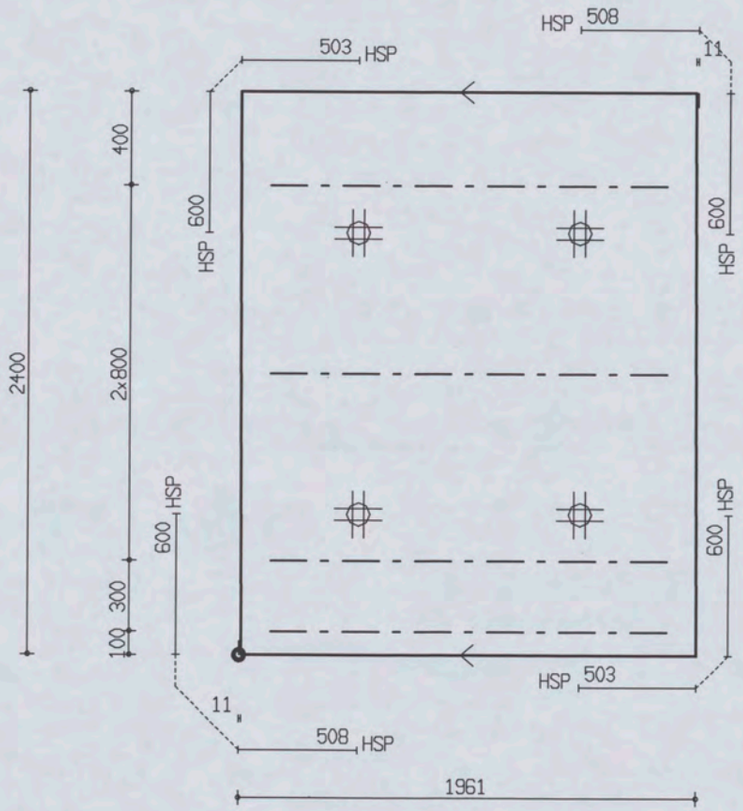

PROJ.NR.	3420

MALAFMETINGEN: 1961 x 2400

DATUM : 27-04-06	NET NAAM : 8$52	TRALIE TYPE	TRALIES	LANGS mm2/m1	DWARS mm2/m1	AANTAL	MERK
PLAATDIKTE: 70	WAP. HORZ.: 6-550	421					
DEKKING : 25	WAP. VERT.: 6-219	8 5 5		0	0	1	2454
BETONKWAL.: C35/45	SECTION : V673	MIL.KLASSE: 2	421-4-1700				

Oeterbeton VLOEREN Tekeningnaam: 3420_L08 ZAPLTSAV:3.99

Shell Amsterdam

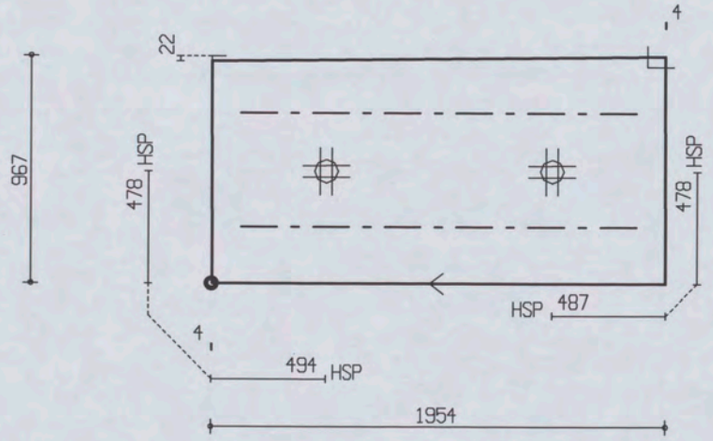

PROJ.NR.	3420

MALAFMETINGEN: 1954 x 967

DATUM : 27-04-06	NET NAAM : 8$52	TRALIE TYPE			TRALIES	LANGS mm2/m1	DWARS mm2/m1	AANTAL	MERK
PLAATDIKTE: 70	WAP. HORZ.: 6-550	421							
DEKKING : 25	WAP. VERT.: 6-219	8	5	5					
BETONKWAL.: C35/45	SECTION : V673	MIL.KLASSE:	2		421-2-1700	0	0	1	2455

Image Engineering Scan Reference Chart TE263 Serial No. 546
Patch Reference numbers on UTT
the scale towards document

Oeterbeton VLOEREN Tekeningnaam: 3420_L08 ZAPLTSAV: 3.99

Shell Amsterdam

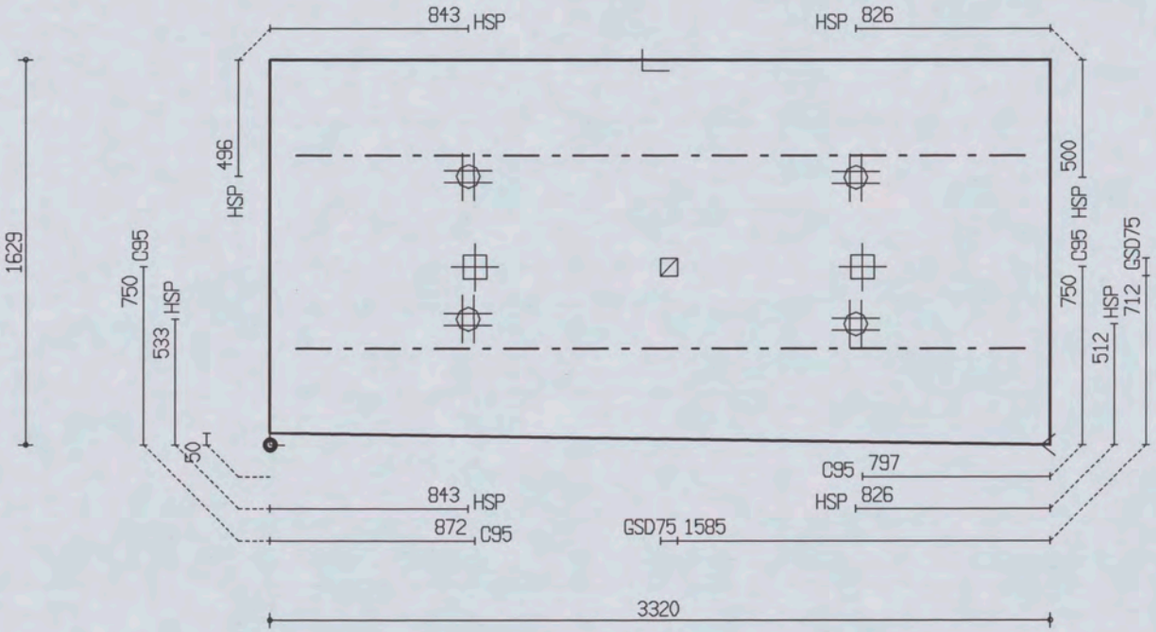

PROJ.NR.	3420							
DATUM : 27-04-06	NET NAAM : 8$52	TRALIE TYPE	TRALIES	LANGS mm2/m1	DWARS mm2/m1	AANTAL	MERK
PLAATDIKTE: 70	WAP. HORZ.: 6-550	415					
DEKKING : 25	WAP. VERT.: 6-219	8 5 5		0	0	1	2456
BETONKWAL.: C35/45	SECTION : V674	MIL.KLASSE: 2	415-2-3100				

MALAFMETINGEN: 3320 x 1629

Oeterbeton VLOEREN Tekeningnaam: 3420_L08 ZAPLTSRV:3.99

Shell Amsterdam

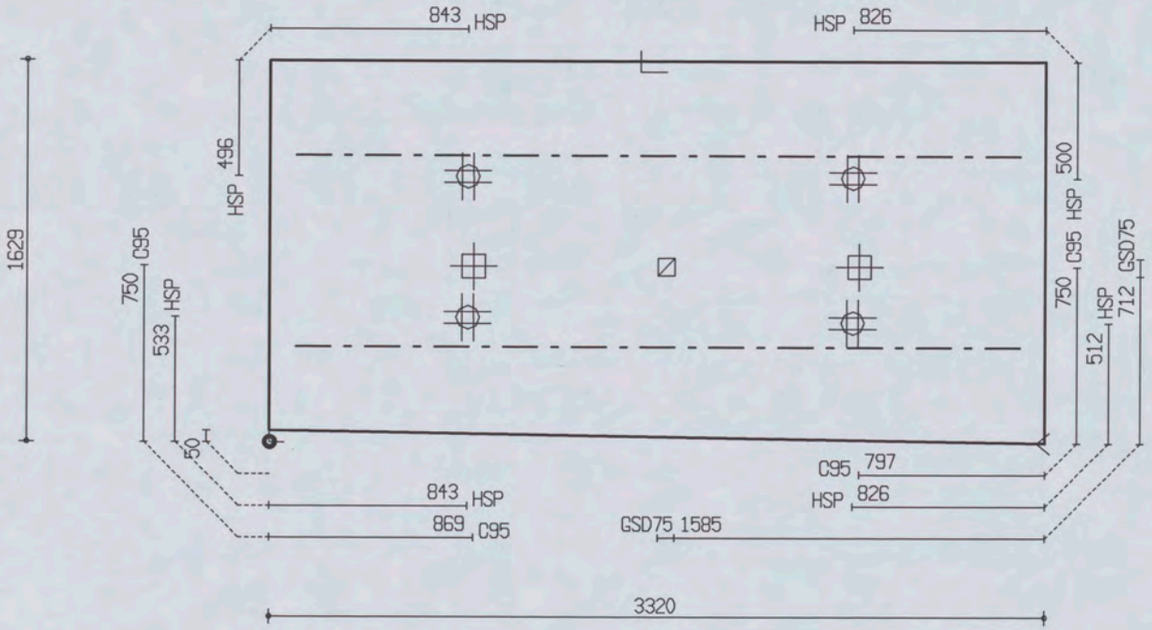

PROJ.NR.	3420

MALAFMETINGEN: 3320 x 1629

DATUM : 27-04-06	NET NAAM : 8$52	TRALIE TYPE			TRALIES	LANGS mm2/m1	DWARS mm2/m1	AANTAL	MERK
PLAATDIKTE: 70	WAP. HORZ.: 6-550	415							
DEKKING : 25	WAP. VERT.: 6-219	8	5	5					
BETONKWAL.: C35/45	SECTION : V675	MIL.KLASSE:	2		415-2-3100	0	0	1	2457

Oeterbeton VLOEREN Tekeningnaam: 3420_L08 ZAPLTSAV: 3.99

Shell Amsterdam

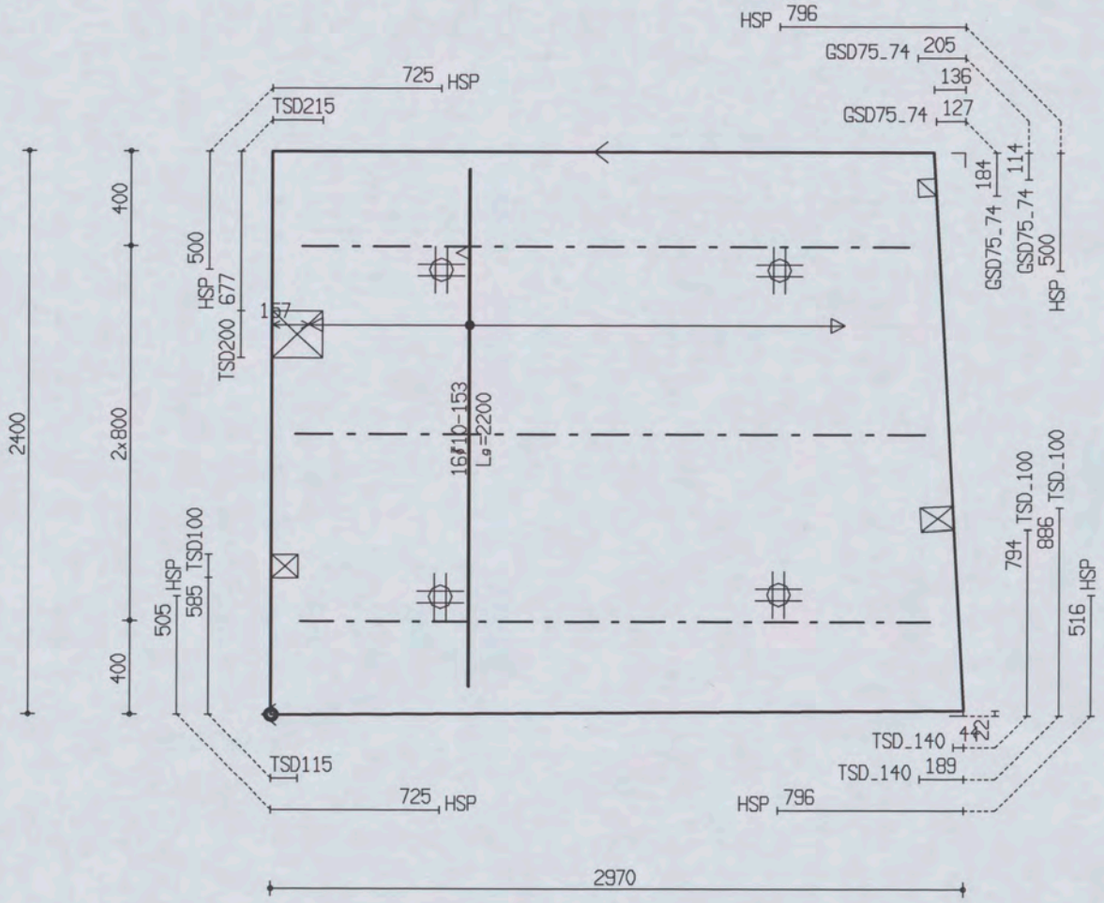

PROJ.NR.	3420

MALAFMETINGEN: 2970 x 2400

DATUM : 27-04-06	NET NAAM : 8$52	TRALIE TYPE	TRALIES	LANGS mm2/m1	DWARS mm2/m1	AANTAL	MERK
PLAATDIKTE: 70	WAP. HORZ.: 6-550	421					
DEKKING : 25	WAP. VERT.: 6-219	8 5 5	421-1-2600	0	0	1	2458
BETONKWAL.: C35/45	SECTION : V676	MIL.KLASSE: 2	421-2-2700				

the scale towards document
Image Engineering Scan Reference Chart TE263 Serial No. 546
Patch Reference numbers on UTT

Oeterbeton VLOEREN Tekeningnaam: 3420_L08 ZAPLTSAV: 3.99

Shell Amsterdam

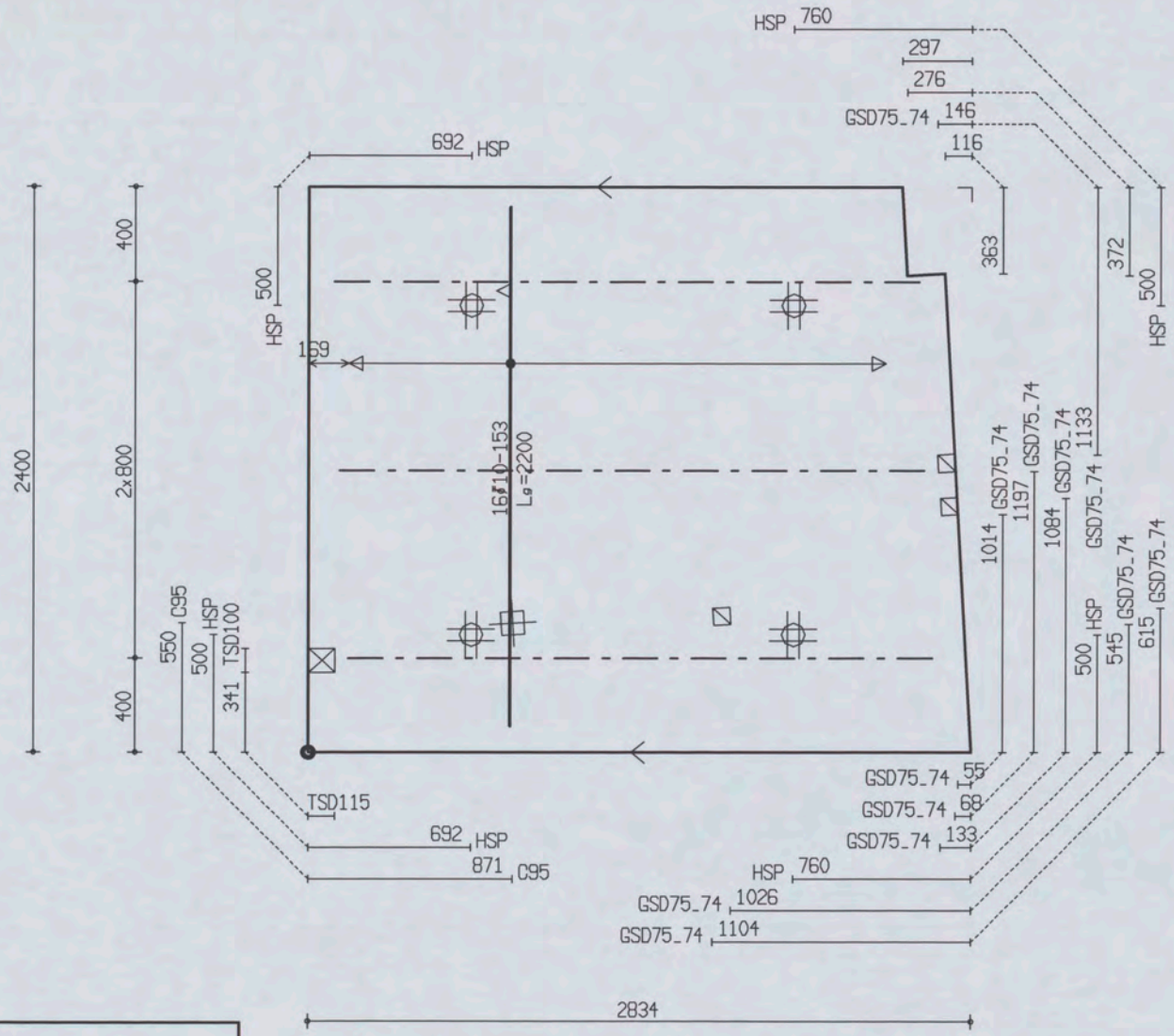

MALAFMETINGEN: 2834 x 2400

PROJ.NR.	3420

DATUM : 27-04-06	NET NAAM : 8$52	TRALIE TYPE	TRALIES	LANGS mm2/m1	DWARS mm2/m1	AANTAL	MERK
PLAATDIKTE: 70	WAP. HORZ.: 6-550	421					
DEKKING : 25	WAP. VERT.: 6-219	8 5 5					
BETONKWAL.: C35/45	SECTION : V676	MIL.KLASSE: 2	421-3-2500	0	0	1	2459

Oeterbeton VLOEREN Tekeningnaam: 3420_L08 ZAPLTSRV: 3.99

Shell Amsterdam

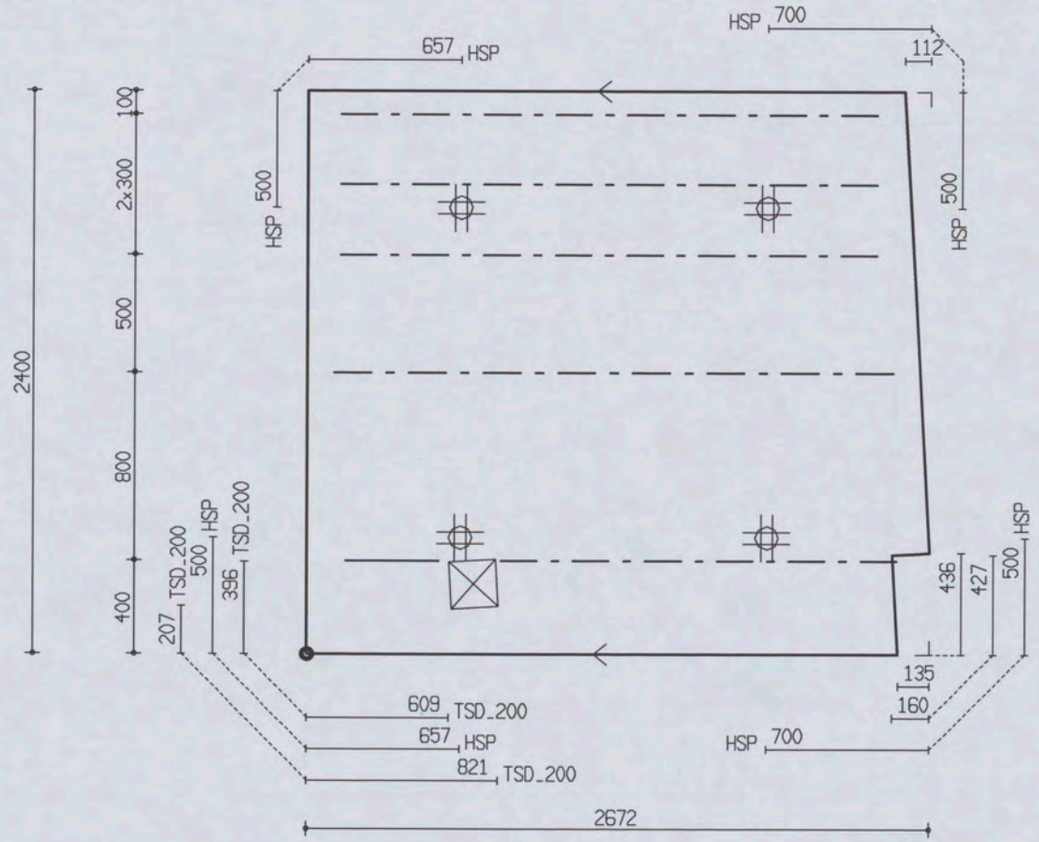

PROJ.NR.	3420

MALAFMETINGEN: 2672 x 2400

DATUM : 27-04-06	NET NAAM : 8$52	TRALIE TYPE	TRALIES	LANGS mm2/m1	DWARS mm2/m1	AANTAL	MERK
PLAATDIKTE: 70	WAP. HORZ.: 6-550	421	421-1-2400				
DEKKING : 25	WAP. VERT.: 6-219	8 5 5	421-1-1700	0	0	1	2460
BETONKWAL.: C35/45	SECTION : V676	MIL.KLASSE: 2	421-1-400 421-3-2300				

the scale towards document
Image Engineering Scan Reference Chart TE263 Serial No. 546
Patch Reference numbers on UTT

Oelerbeton VLOEREN Tekeningnaam: 3420_L08 ZAPLTSAV:3.99

Shell Amsterdam

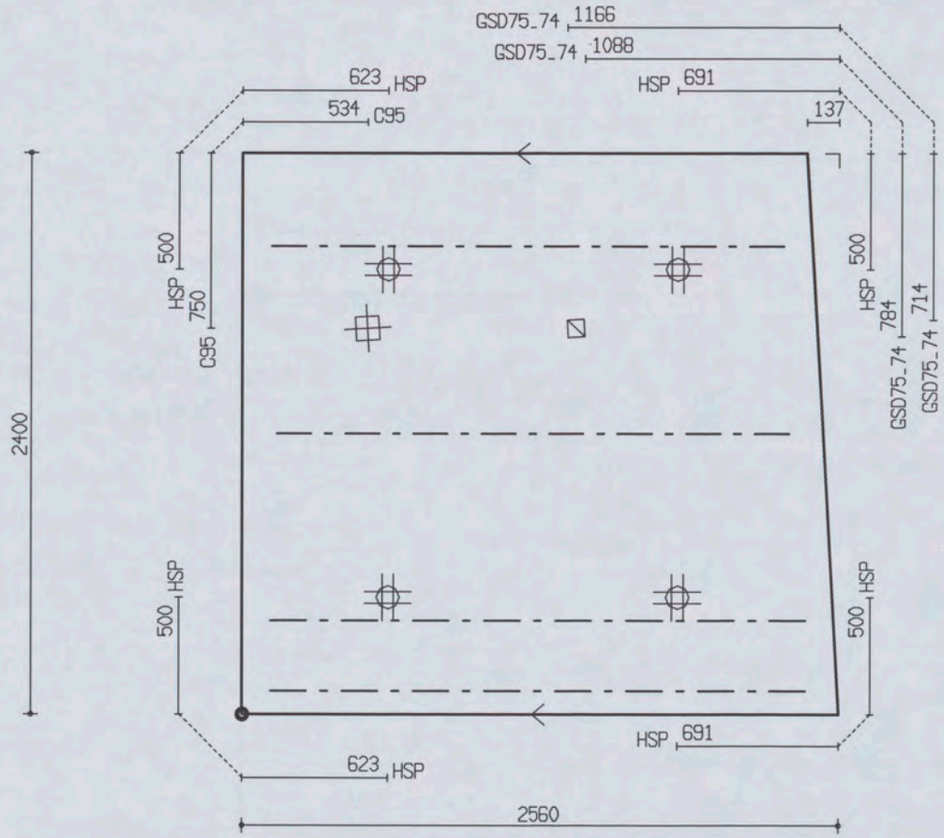

PROJ.NR.	3420

MALAFMETINGEN: 2560 x 2400

DATUM : 27-04-06	NET NAAM : 8$52	TRALIE TYPE			TRALIES	LANGS mm2/m1	DWARS mm2/m1	AANTAL	MERK
PLAATDIKTE: 70	WAP. HORZ.: 6-550	421			421-2-2200 421-2-2300	0	0	1	2461
DEKKING : 25	WAP. VERT.: 6-219	8	5	5					
BETONKWAL.: C35/45	SECTION : V676	MIL.KLASSE: 2							

the scale towards document
Image Engineering Scan Reference Chart TE263 Serial No. 546
Patch Reference numbers on UTT

Oeterbeton VLOEREN Tekeningnaam: 3420_L08 ZAPLTSAV:3.99

Shell Amsterdam

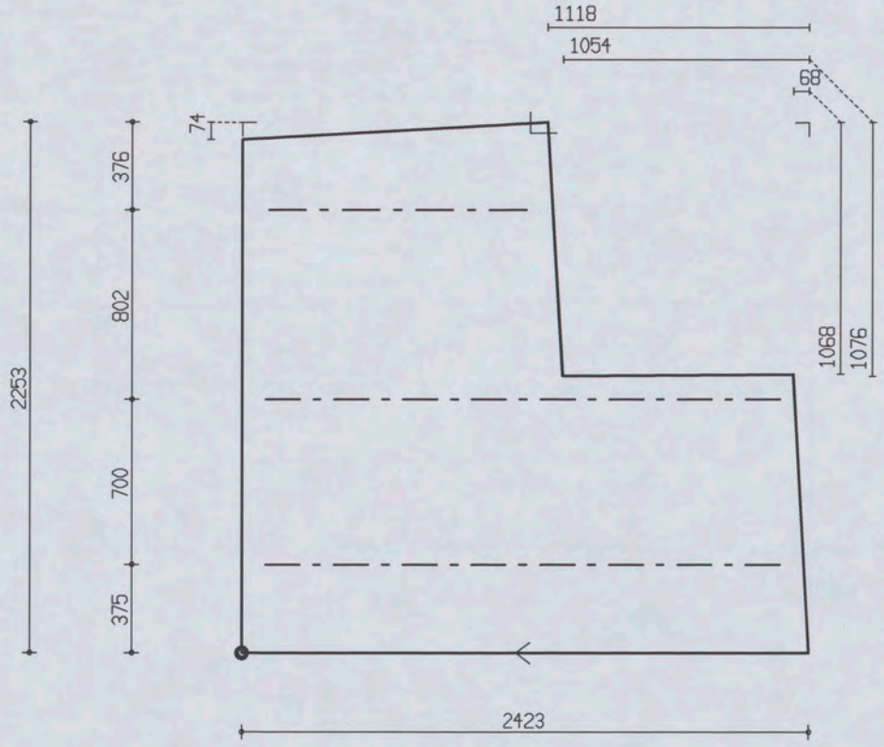

PROJ.NR.	3420

MALAFMETINGEN: 2423 x 2253

DATUM : 27-04-06	NET NAAM : 8$52	TRALIE TYPE	TRALIES	LANGS mm2/m1	DWARS mm2/m1	AANTAL	MERK
PLAATDIKTE: 70	WAP. HORZ.: 6-550	421					
DEKKING : 25	WAP. VERT.: 6-219	8 5 5	421-1-1100	0	0	1	2462
BETONKWAL.: C35/45	SECTION : V676	MIL.KLASSE: 2	421-2-2200				

Oeterbeton VLOEREN Tekeningnaam: 3420_L08 ZAPLTSAV: 3.99

Shell Amsterdam

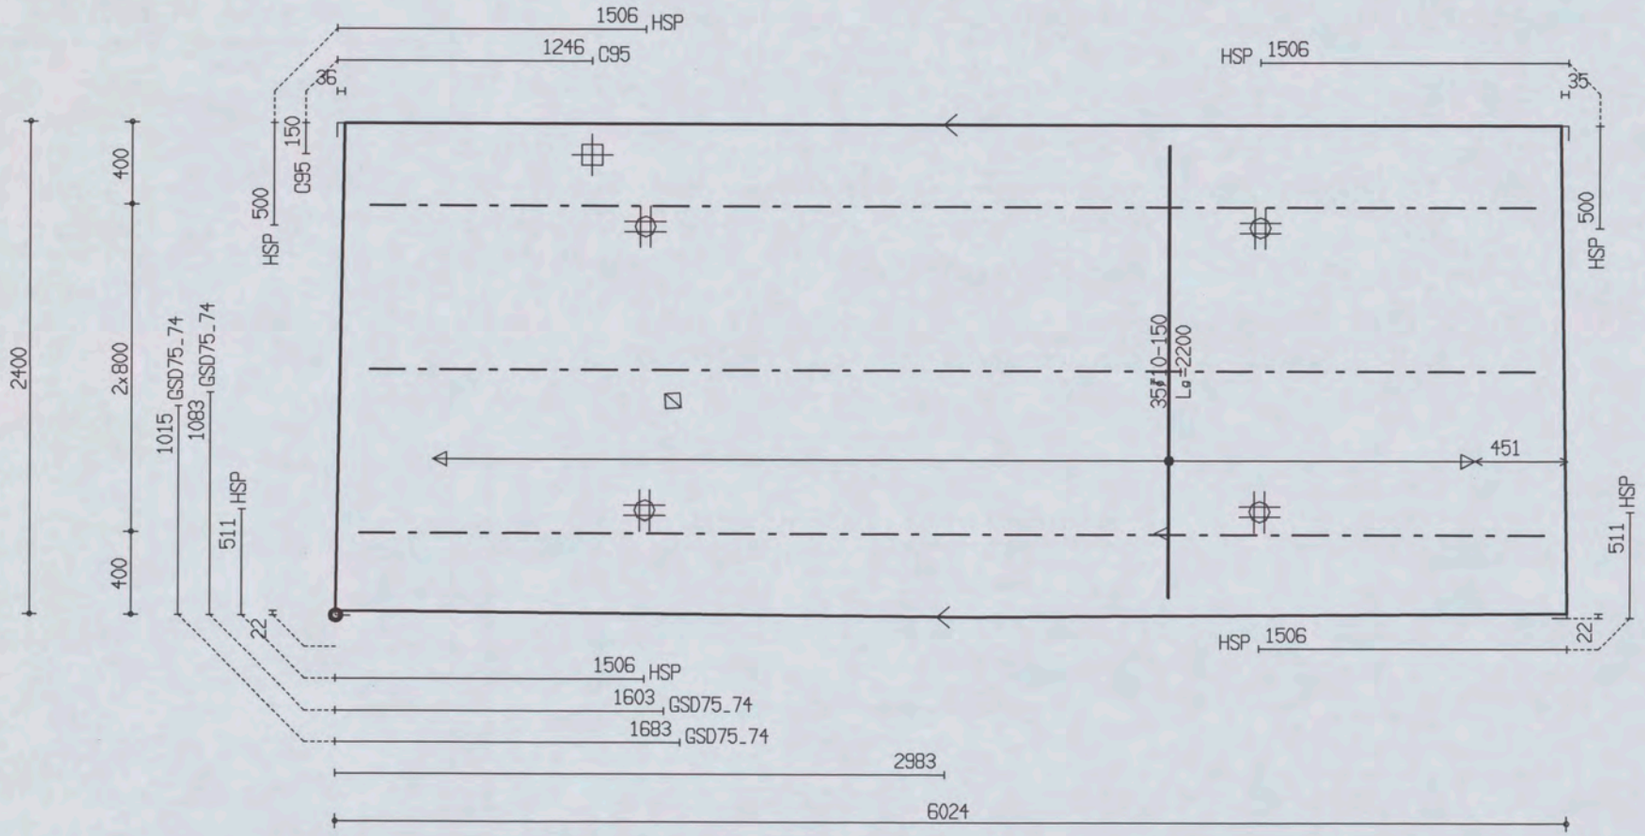

PROJ.NR.	3420

MALAFMETINGEN: 6024 x 2400

DATUM : 27-04-06	NET NAAM : 8$52	TRALIE TYPE	TRALIES	LANGS mm2/m1	DWARS mm2/m1	AANTAL	MERK
PLAATDIKTE: 70	WAP. HORZ.: 6-550	421	421-2-5700 421-1-5800	0	0	1	2463
DEKKING : 25	WAP. VERT.: 6-219	8 5 5					
BETONKWAL.: C35/45	SECTION : V677	MIL.KLASSE: 2					

the scale towards document
Image Engineering Scan Reference Chart TE263 Serial No. 546
Patch Reference numbers on UTT
C1 B1 A1 C2 B2 A5 B5 A2 20 18 17 16 11 10 09 03 02 01 C7 B7 A7 C8 B8 A8 C9 B9

Oeterbeton VLOEREN Tekeningnaam: 3420_L08 ZAPLTSRV: 3.99

Shell Amsterdam

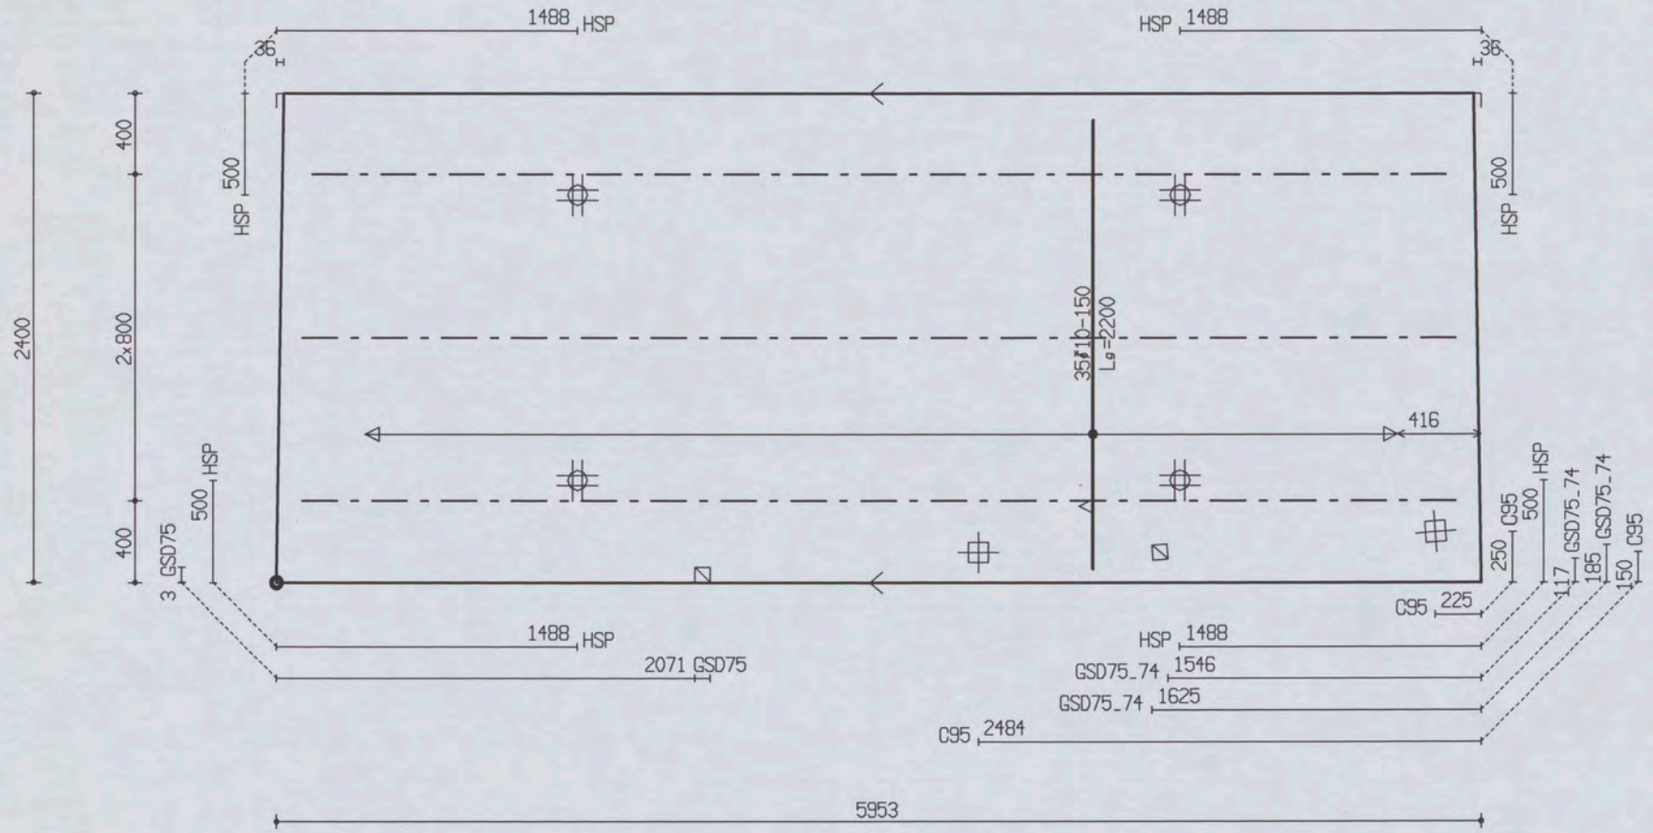

PROJ.NR.	3420

MALAFMETINGEN: 5953 x 2400

DATUM : 27-04-06	NET NAAM : 8$52	TRALIE TYPE	TRALIES	LANGS mm2/m1	DWARS mm2/m1	AANTAL	MERK
PLAATDIKTE: 70	WAP. HORZ.: 6-550	421	421-1-5600	0	0	1	2464
DEKKING : 25	WAP. VERT.: 6-219	8 5 5	421-2-5700				
BETONKWAL.: C35/45	SECTION : V677	MIL.KLASSE: 2					

the scale towards document
Patch Reference numbers on UTT
Image Engineering Scan Reference Chart TE263 Serial No. 546

Oeterbeton VLOEREN Tekeningnaam: 3420_L08 ZAPLTSAV: 3.99

Shell Amsterdam

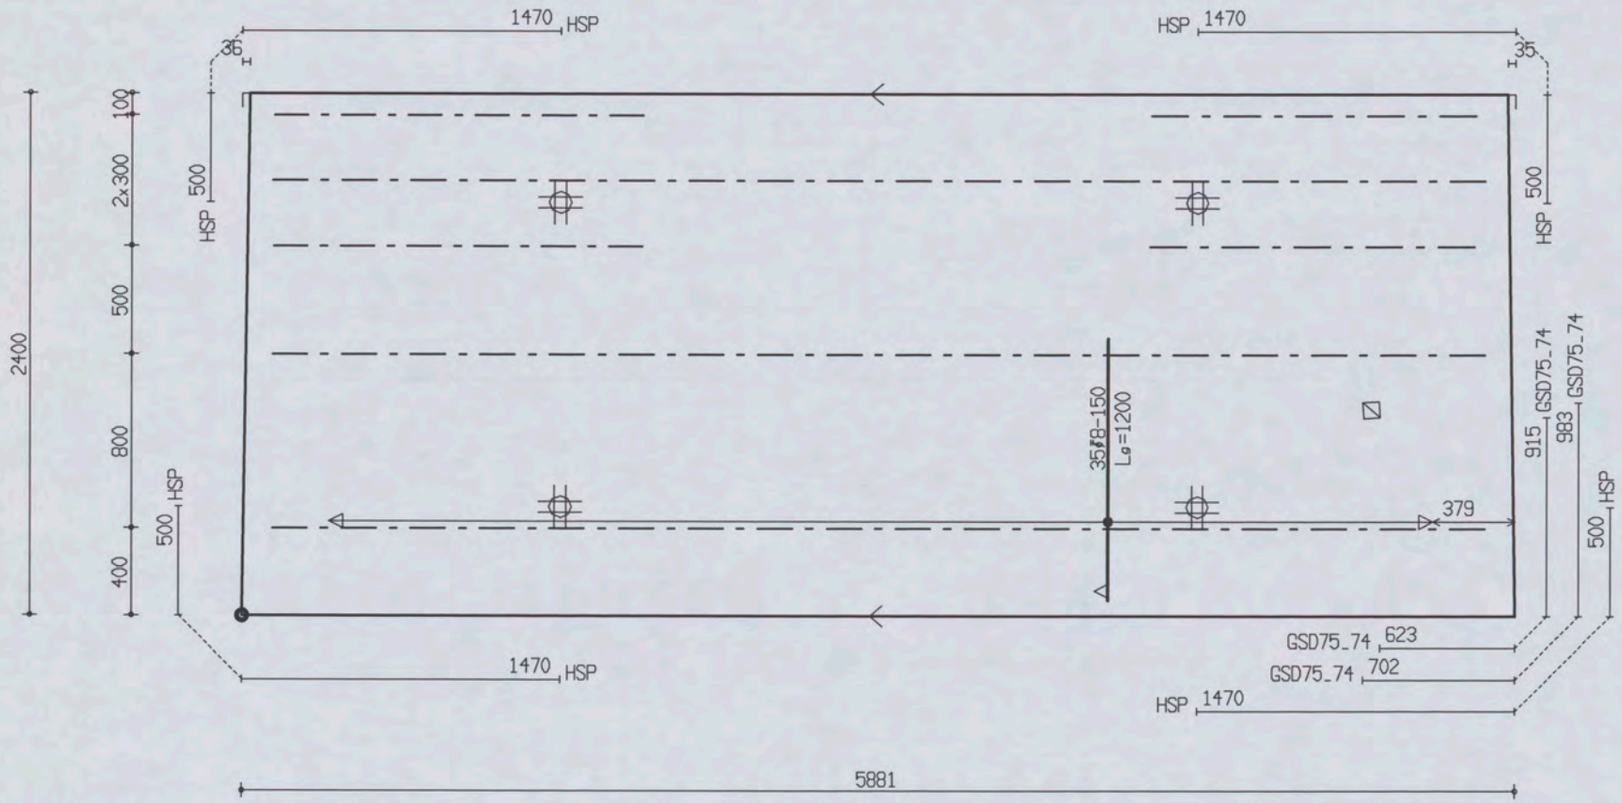

PROJ.NR.	3420

MALAFMETINGEN: 5881 x 2400

DATUM : 27-04-06	NET NAAM : 8$52	TRALIE TYPE	TRALIES	LANGS mm2/m1	DWARS mm2/m1	AANTAL	MERK
PLAATDIKTE: 70	WAP. HORZ.: 6-550	421	421-2-1500 421-2-1700 421-3-5600	0	0	1	2465
DEKKING : 25	WAP. VERT.: 6-219	8 5 5					
BETONKWAL.: C35/45	SECTION : V677	MIL.KLASSE: 2					

the scale towards document
Image Engineering Scan Reference Chart TE263 Serial No. 546
Patch Reference numbers on UTT
C1 B1 A1 C2 B2 A2 B5 A5 20 18 17 16 11 10 09 03 02 01 C7 B7 A7 C8 B8 A8 C9 B9

Oeterbeton VLOEREN Tekeningnaam : 3420_L08 ZAPLTSAV : 3.99

Shell Amsterdam

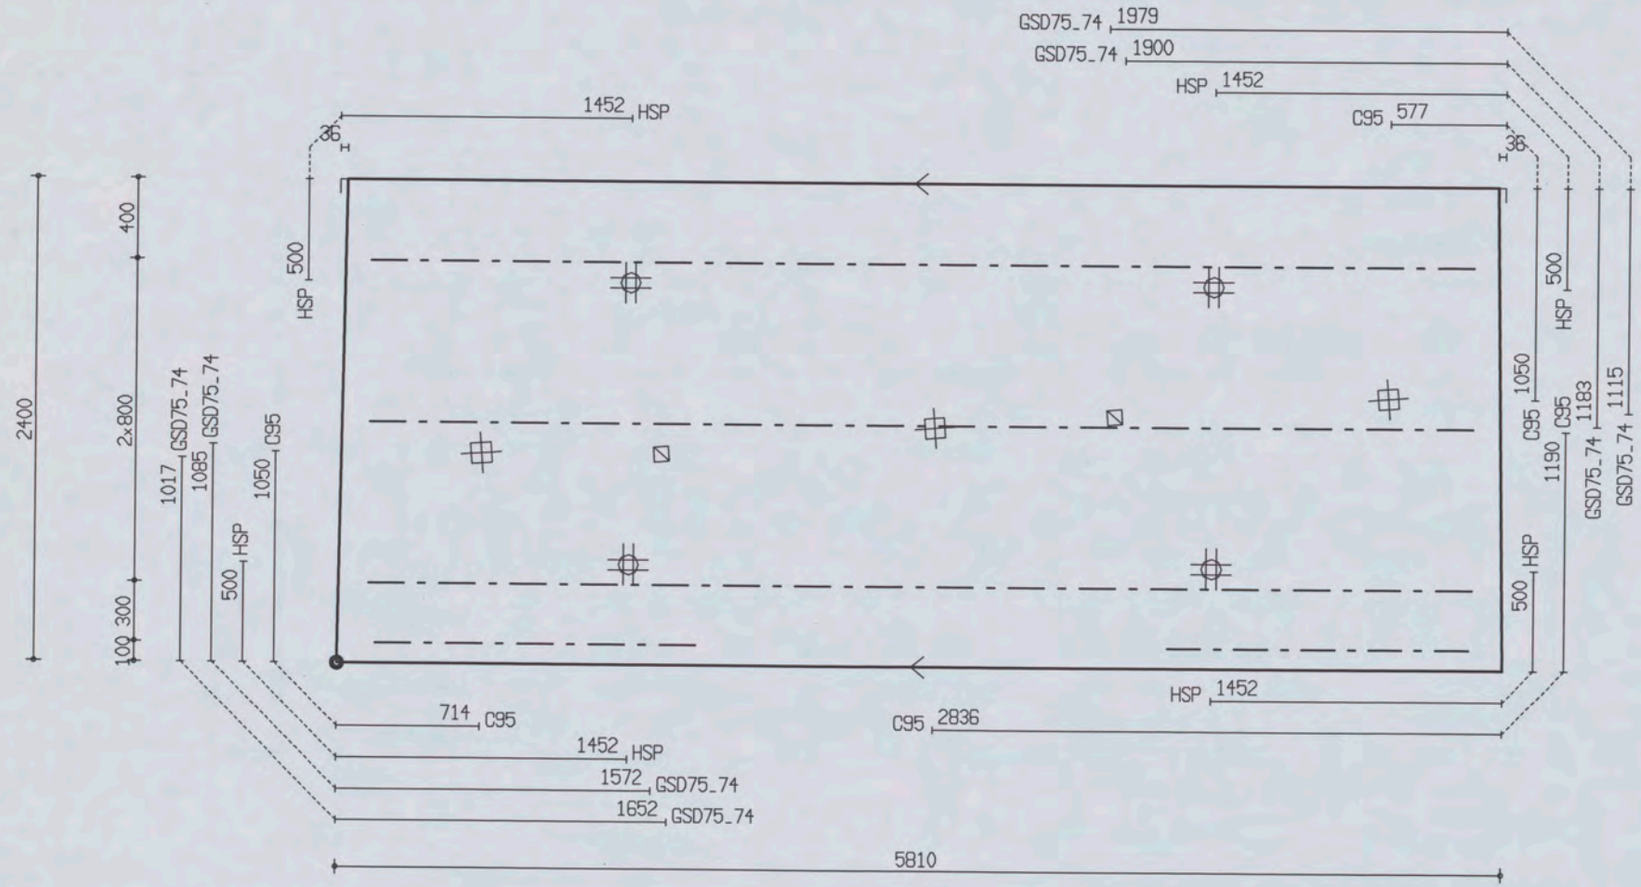

PROJ.NR.	3420

MALAFMETINGEN: 5810 x 2400

DATUM : 27-04-06	NET NAAM : 8$52	TRALIE TYPE	TRALIES	LANGS mm2/m1	DWARS mm2/m1	AANTAL	MERK
PLAATDIKTE: 70	WAP. HORZ.: 6-550	421	421-1-1500				
DEKKING : 25	WAP. VERT.: 6-219	8 5 5	421-1-1600	0	0	1	2466
BETONKWAL.: C35/45	SECTION : V677	MIL.KLASSE: 2	421-3-5500				

the scale towards document
Image Engineering Scan Reference Chart TE263 Serial No. 546
Patch Reference numbers on UTT

Oeterbeton VLOEREN Tekeningnaam: 3420_L08 ZAPLTSAV:3.99

Shell Amsterdam

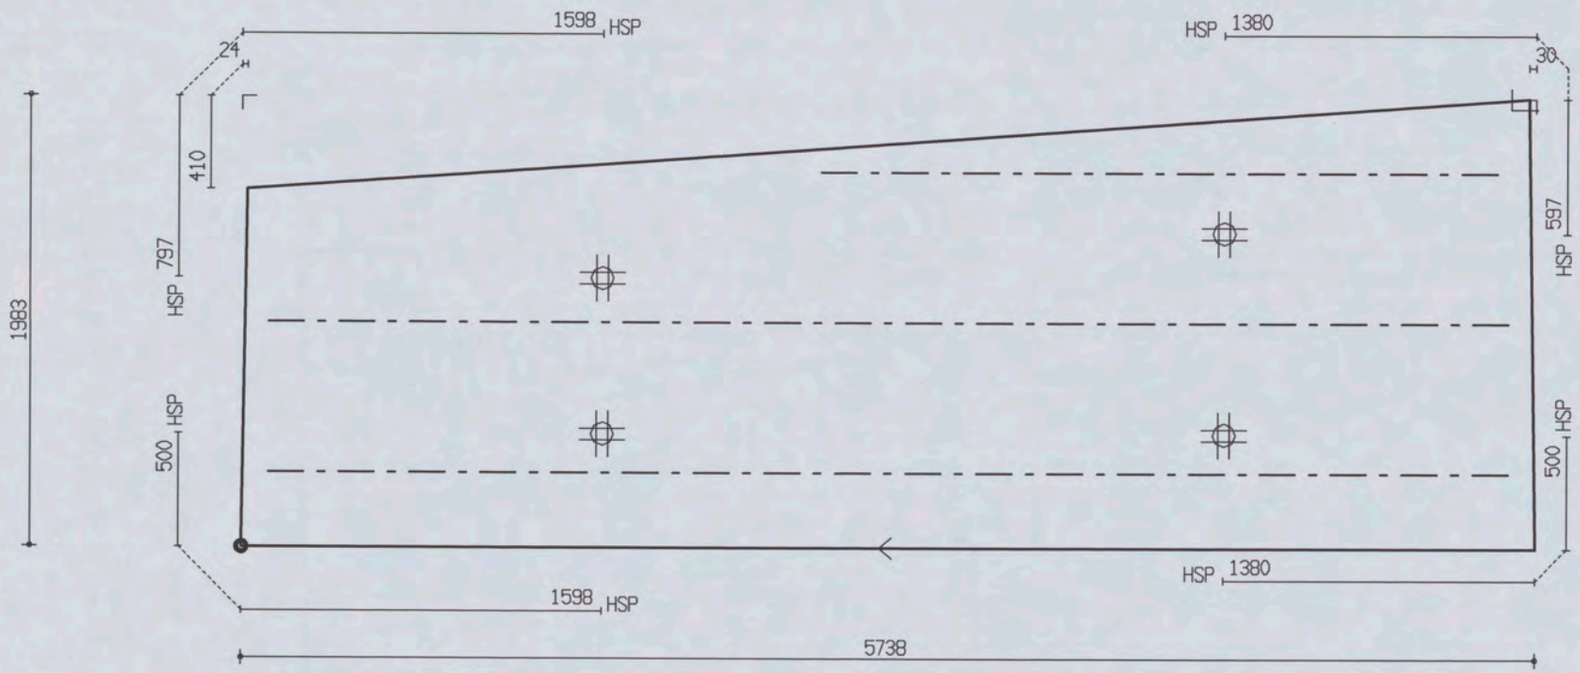

PROJ.NR.	3420

MALAFMETINGEN: 5738 x 1983

DATUM : 27-04-06	NET NAAM : 8$52	TRALIE TYPE	TRALIES	LANGS mm2/m1	DWARS mm2/m1	AANTAL	MERK
PLAATDIKTE: 70	WAP. HORZ.: 6-550	421					
DEKKING : 25	WAP. VERT.: 6-219	8 5 5	421-1-3000	0	0	1	2467
BETONKWAL.: C35/45	SECTION : V677	MIL.KLASSE: 2	421-2-5500				

Oeterbeton VLOEREN Tekeningnaam: 3420_L08 ZAPLTSRV: 3.99

Shell Amsterdam

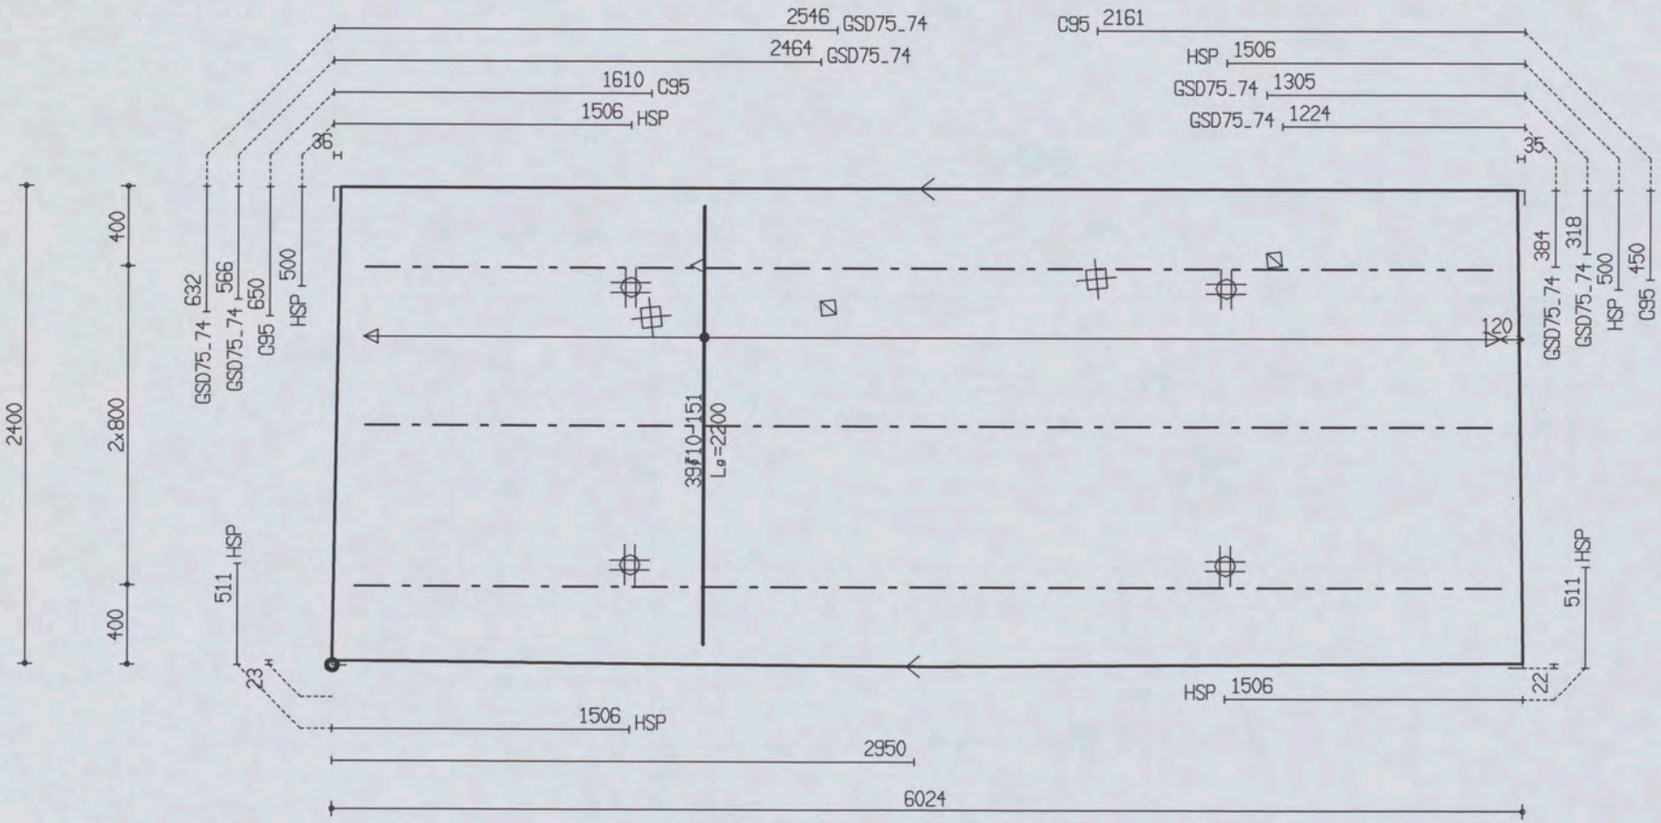

PROJ.NR.	3420							
DATUM : 27-04-06	NET NAAM : 8$52	TRALIE TYPE	TRALIES	LANGS mm2/m1	DWARS mm2/m1	AANTAL	MERK
PLAATDIKTE: 70	WAP. HORZ.: 6-550	421	421-2-5700	0	0	1	2468
DEKKING : 25	WAP. VERT.: 6-219	8 5 5	421-1-5800				
BETONKWAL.: C35/45	SECTION : V678	MIL.KLASSE: 2					

MALAFMETINGEN: 6024 x 2400

the scale towards document
Image Engineering Scan Reference Chart TE263 Serial No. 546
Patch Reference numbers on UTT

Oeterbeton VLOEREN Tekeningnaam: 3420_L08 ZAPLTSAV:3.99

Shell Amsterdam

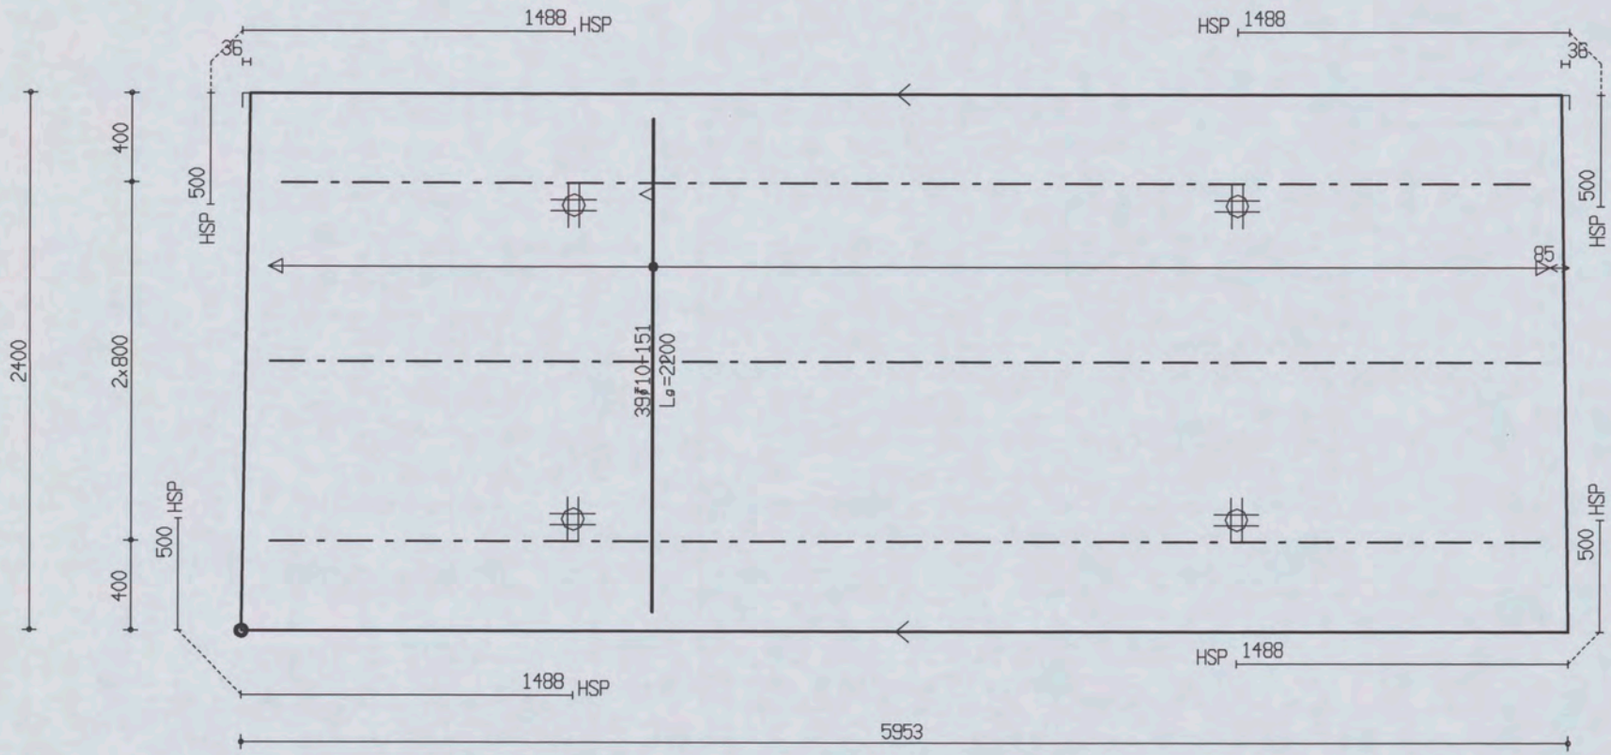

PROJ.NR.	3420

MALAFMETINGEN: 5953 x 2400

DATUM : 27-04-06	NET NAAM : 8$52	TRALIE TYPE	TRALIES	LANGS mm2/m1	DWARS mm2/m1	AANTAL	MERK
PLAATDIKTE: 70	WAP. HORZ.: 6-550	421	421-1-5600 421-2-5700	0	0	1	2469
DEKKING : 25	WAP. VERT.: 6-219	8 5 5					
BETONKWAL.: C35/45	SECTION : V678	MIL.KLASSE: 2					

the scale towards document
Image Engineering Scan Reference Chart TE263 Serial No. 546
Patch Reference numbers on UTT
C1 B1 A1 C2 B2 A2 B5 A5 20 18 17 16 11 10 09 03 02 01 C7 B7 A7 C8 B8 A8 C9 B9

Oeterbeton VLOEREN Tekeningnaam: 3420_L08 ZAPLTSAV:3.99

Shell Amsterdam

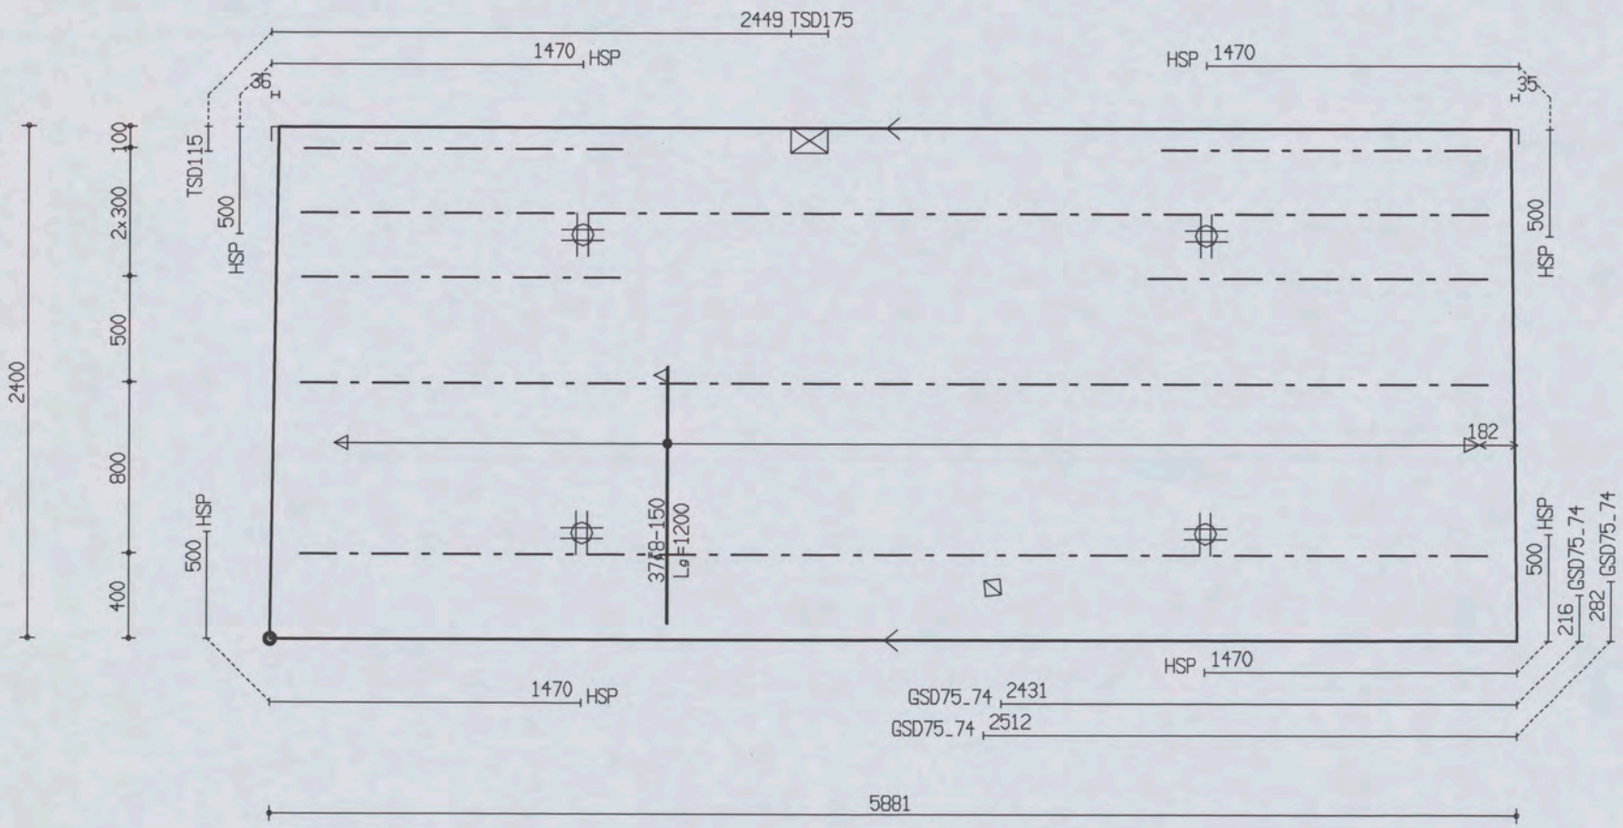

PROJ.NR.	3420

MALAFMETINGEN: 5881 x 2400

DATUM : 27-04-06	NET NAAM : 8$52	TRALIE TYPE	TRALIES	LANGS mm2/m1	DWARS mm2/m1	AANTAL	MERK
PLAATDIKTE: 70	WAP. HORZ.: 6-550	421	421-1-1600				
DEKKING : 25	WAP. VERT.: 6-219	8 5 5	421-3-1500	0	0	1	2470
BETONKWAL.: C35/45	SECTION : V678	MIL.KLASSE: 2	421-3-5600				

the scale towards document
Patch Reference numbers on UTT
Vorage Engineering Scan Reference Chart TE363 Serial No. 546

Oeterbeton VLOEREN Tekeningnaam: 3420_L08 ZAPLTSAV: 3.99

Shell Amsterdam

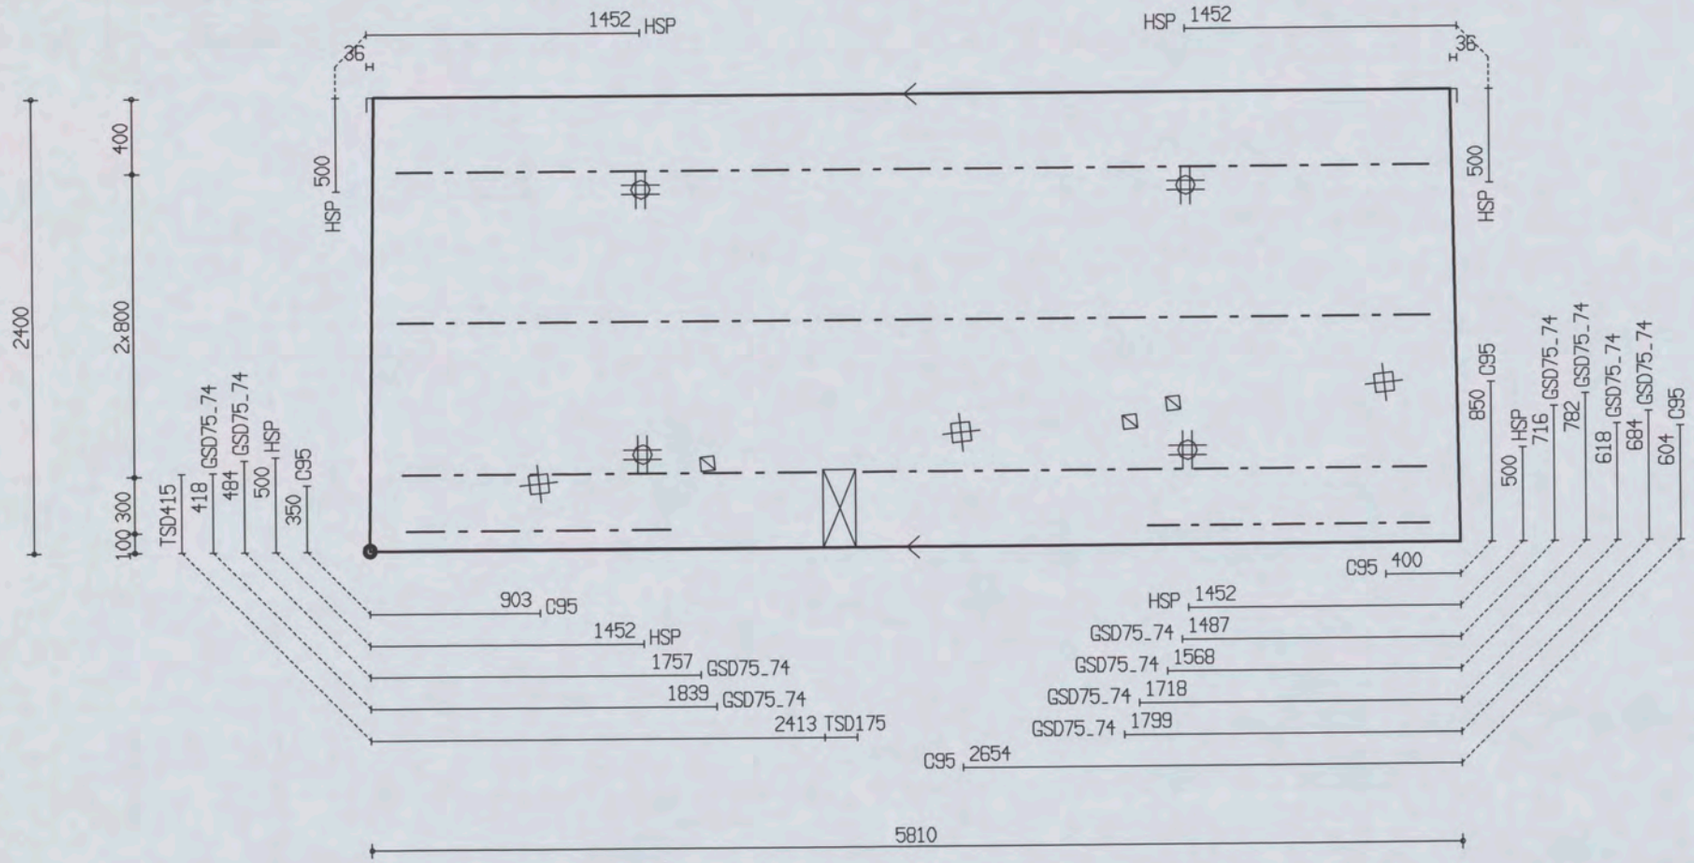

PROJ.NR.	3420

MALAFMETINGEN: 5810 x 2400

DATUM : 27-04-06	NET NAAM : 8$52	TRALIE TYPE	TRALIES	LANGS mm2/m1	DWARS mm2/m1	AANTAL	MERK
PLAATDIKTE: 70	WAP. HORZ.: 6-550	421	421-2-5500				
DEKKING : 25	WAP. VERT.: 6-219	8 5 5	421-1-3000421-1-1500	0	0	1	2471
BETONKWAL.: C35/45	SECTION : V678	MIL.KLASSE: 2	421-1-2200421-1-1400				

the scale towards document
Image Engineering Scan Reference Chart TE263 Serial No. 546
Patch Reference numbers on UTT

Oeterbeton VLOEREN Tekeningnaam: 3420_L08 ZAPLTSRV: 3.99

Shell Amsterdam

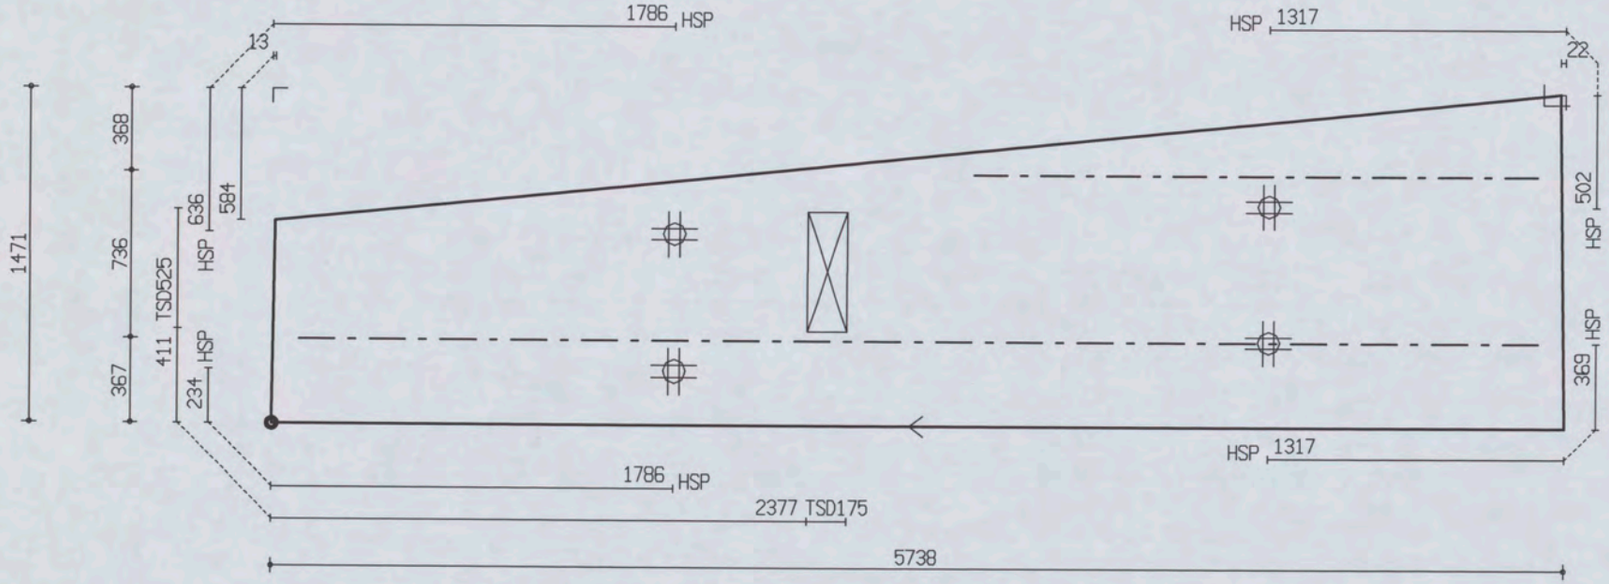

PROJ.NR.	3420

MALAFMETINGEN: 5738 x 1471

DATUM : 27-04-06	NET NAAM : 8$52	TRALIE TYPE	TRALIES	LANGS mm2/m1	DWARS mm2/m1	AANTAL	MERK
PLAATDIKTE: 70	WAP. HORZ.: 6-550	421	421-1-2500 421-1-5500	0	0	1	2472
DEKKING : 25	WAP. VERT.: 6-219	8 5 5					
BETONKWAL.: C35/45	SECTION : V678	MIL.KLASSE: 2					

the scale towards document
Image Engineering Scan Reference Chart TE263 Serial No. 546
Patch Reference numbers on UT1
C1 B1 A1 C2 B2 A2 B5 A5 20 18 17 16 11
10 09 03 02 01 C7 B7 A7 C8 B8 A8 C9 B9

Oeterbeton VLOEREN Tekeningnaam: 3420_L08 ZAPLTSAV: 3.99

Shell Amsterdam

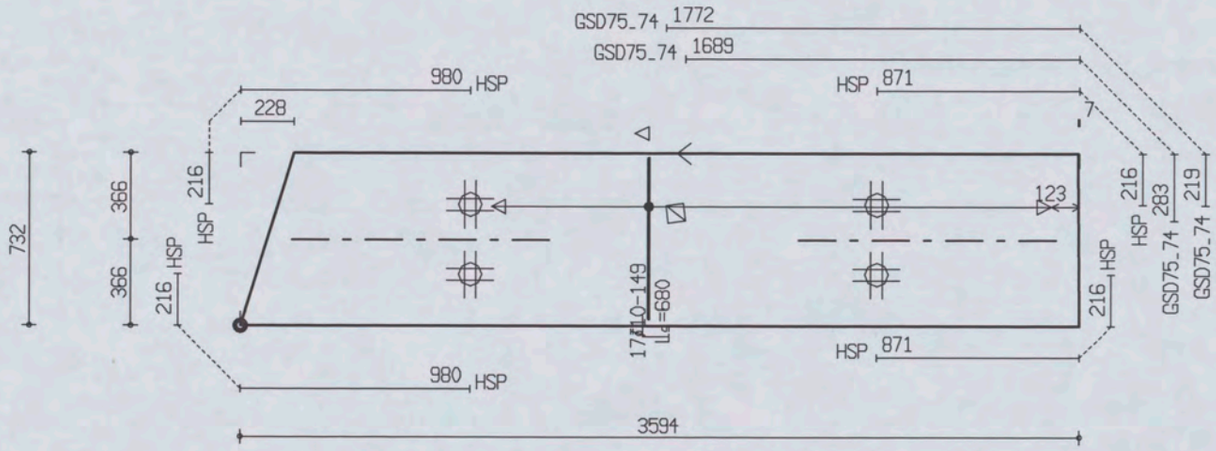

PROJ.NR.	3420

MALAFMETINGEN: 3594 x 732

DATUM : 27-04-06	NET NAAM : 8$52	TRALIE TYPE	TRALIES	LANGS mm2/m1	DWARS mm2/m1	AANTAL	MERK
PLAATDIKTE: 70	WAP. HORZ.: 6-550	421					
DEKKING : 25	WAP. VERT.: 6-219	8 5 5					
BETONKWAL.: C35/45	SECTION : V679	MIL.KLASSE: 2	421-2-1100	0	0	1	2473

Oeterbeton VLOEREN Tekeningnaam: 3420_L08 ZAPLTSRV: 3.99

Shell Amsterdam

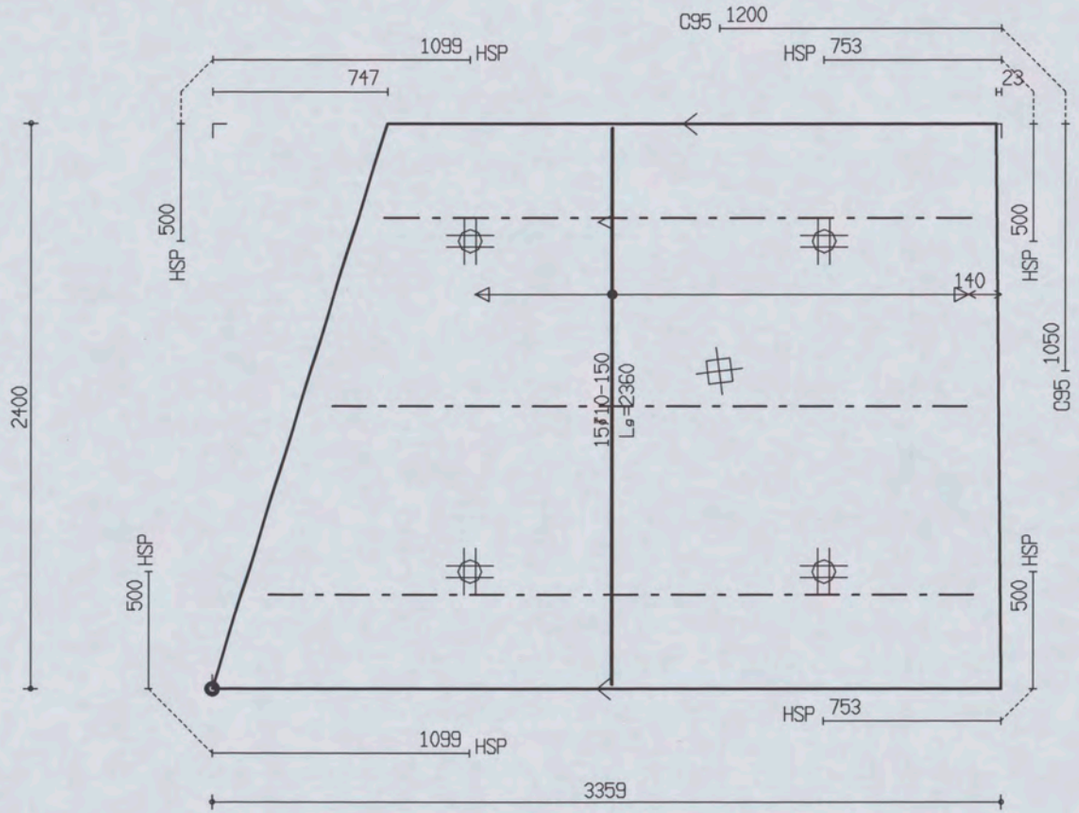

PROJ.NR.	3420

MALAFMETINGEN: 3359 x 2400

DATUM : 27-04-06	NET NAAM : 8$52	TRALIE TYPE	TRALIES	LANGS mm2/m1	DWARS mm2/m1	AANTAL	MERK
PLAATDIKTE: 70	WAP. HORZ.: 6-550	421	421-1-2500 421-1-2700 421-1-3000	0	0	1	2474
DEKKING : 25	WAP. VERT.: 6-219	8 5 5					
BETONKWAL.: C35/45	SECTION : V679	MIL.KLASSE: 2					

the scale towards document
Image Engineering Scan Reference Chart TE363 Serial No. 546
Patch Reference numbers on UTT
C1 B1 A1 C2 B2 A2 B5 A5 20 18 17 16 11
10 09 03 02 01 C7 B7 A7 C8 B8 A8 C9 B9

Oeterbeton VLOEREN Tekeningnaam: 3420_L08 ZAPLTSAV: 3.99

Shell Amsterdam

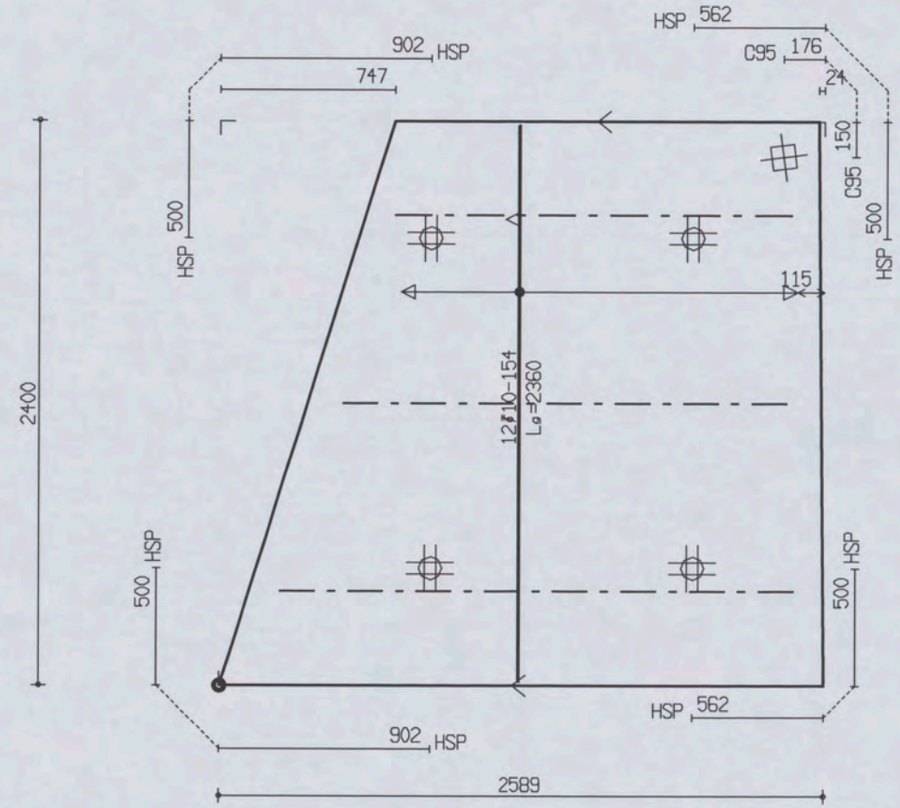

PROJ.NR.	3420

MALAFMETINGEN: 2589 x 2400

DATUM : 27-04-06	NET NAAM : 8$52	TRALIE TYPE	TRALIES	LANGS mm2/m1	DWARS mm2/m1	AANTAL	MERK
PLAATDIKTE: 70	WAP. HORZ.: 6-550	421	421-1-1700				
DEKKING : 25	WAP. VERT.: 6-219	8 5 5	421-1-1900	0	0	1	2475
BETONKWAL.: C35/45	SECTION : V679	MIL.KLASSE: 2	421-1-2200				

the scale towards document
Image Engineering Scan Reference Chart TE263 Serial No. 546
Patch Reference numbers on UTT

Oeterbeton VLOEREN Tekeningnaam: 3420_L08 ZAPLTSRV: 3.99

Shell Amsterdam

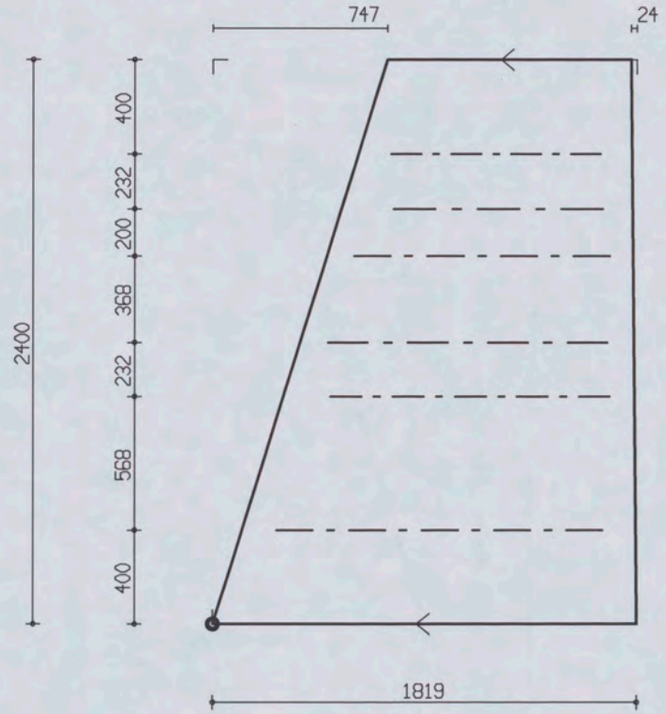

PROJ.NR.	3420

MALAFMETINGEN: 1819 x 2400

DATUM : 27-04-06	NET NAAM : 8$52	TRALIE TYPE	TRALIES	LANGS mm2/m1	DWARS mm2/m1	AANTAL	MERK
PLAATDIKTE: 70	WAP. HORZ.: 6-550	421	421-2-900				
DEKKING : 25	WAP. VERT.: 6-219	8 5 5	421-1-1100	0	0	1	2476
BETONKWAL.: C35/45	SECTION : V679	MIL.KLASSE: 2	421-2-1200421-1-1400				

the scale towards document
Patch Reference numbers on UTT
Serial No. 546

Oeterbeton VLOEREN Tekeningnaam : 3420_L08 ZAPLTSAV : 3.99

Shell Amsterdam

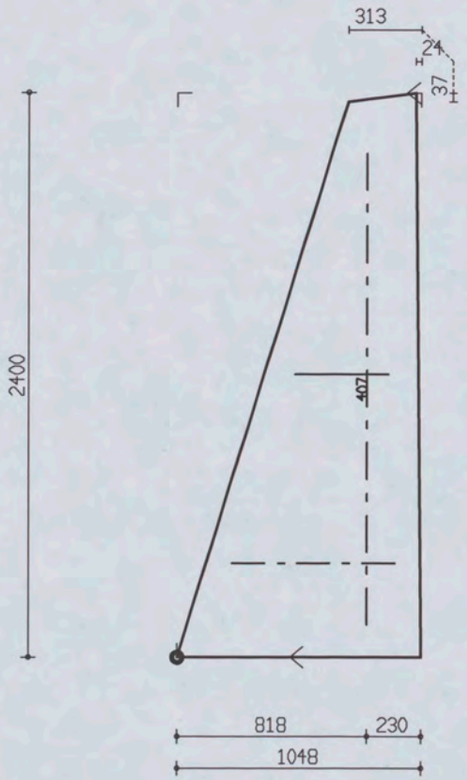

PROJ.NR.	3420

MALAFMETINGEN: 1048 x 2400

DATUM : 27-04-06	NET NAAM : 8$52	TRALIE TYPE			TRALIES	LANGS mm2/m1	DWARS mm2/m1	AANTAL	MERK
PLAATDIKTE: 70	WAP. HORZ.: 6-550	421			407-1-2000 421-1-400 421-1-700	0	0	1	2477
DEKKING : 25	WAP. VERT.: 6-219	8	5	5					
BETONKWAL.: C35/45	SECTION : V679	MIL.KLASSE:		2					

Oeterbeton VLOEREN Tekeningnaam: 3420_L08 ZAPLTSAV:3.99

Shell Amsterdam

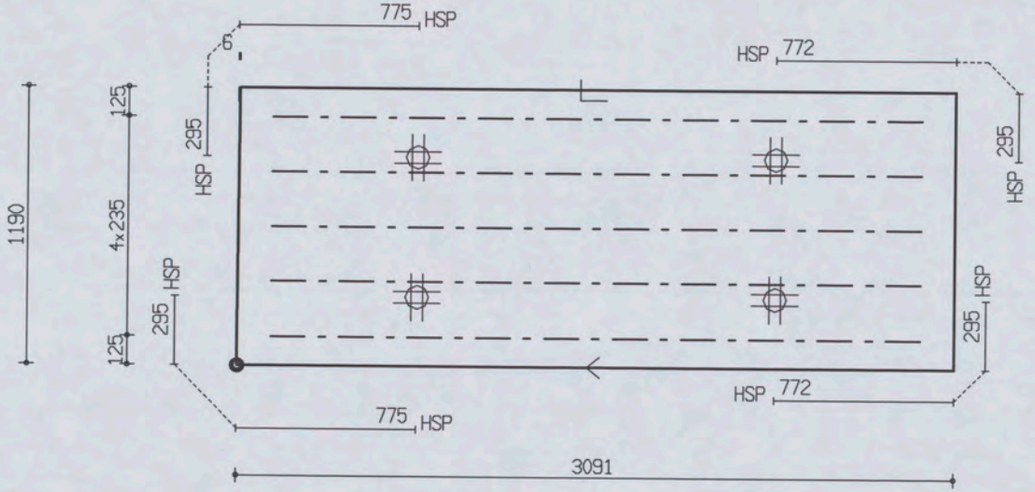

PROJ.NR.	3420

MALAFMETINGEN: 3091 x 1190

DATUM : 27-04-06	NET NAAM : 8$52	TRALIE TYPE			TRALIES	LANGS mm2/m1	DWARS mm2/m1	AANTAL	MERK
PLAATDIKTE: 80	WAP. HORZ.: 6-550	423							
DEKKING : 25	WAP. VERT.: 6-219	8	5	5					
BETONKWAL.: C35/45	SECTION : V680	MIL.KLASSE:			423-5-2800	0	0	1	2478

Oeterbeton VLOEREN Tekeningnaam: 3420_L08 ZAPLTSAV:3.99

Shell Amsterdam

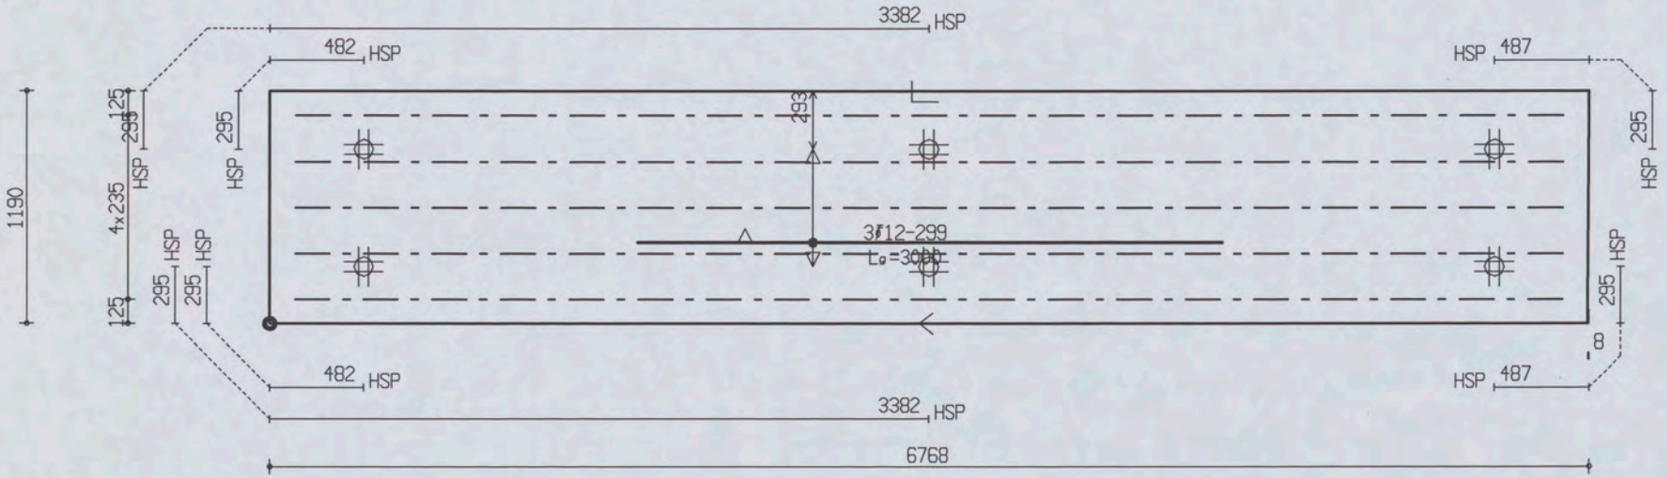

PROJ.NR.	3420

MALAFMETINGEN: 6768 x 1190

DATUM : 27-04-06	NET NAAM : 12$52	TRALIE TYPE			TRALIES	LANGS mm2/m1	DWARS mm2/m1	AANTAL	MERK
PLAATDIKTE: 80	WAP. HORZ.: 6-550	423							
DEKKING : 25	WAP. VERT.: 8-260	8	5	5					
BETONKWAL.: C35/45	SECTION : V681	MIL.KLASSE:		2	423-5-6500	0	0	1	2479

the scale towards document
Image Engineering Scan Reference Chart TE263 Serial No. 546
Patch Reference numbers on UTT

Oeterbeton VLOEREN Tekeningnaam: 3420_L08 ZAPLTSAV:3.99

Shell Amsterdam

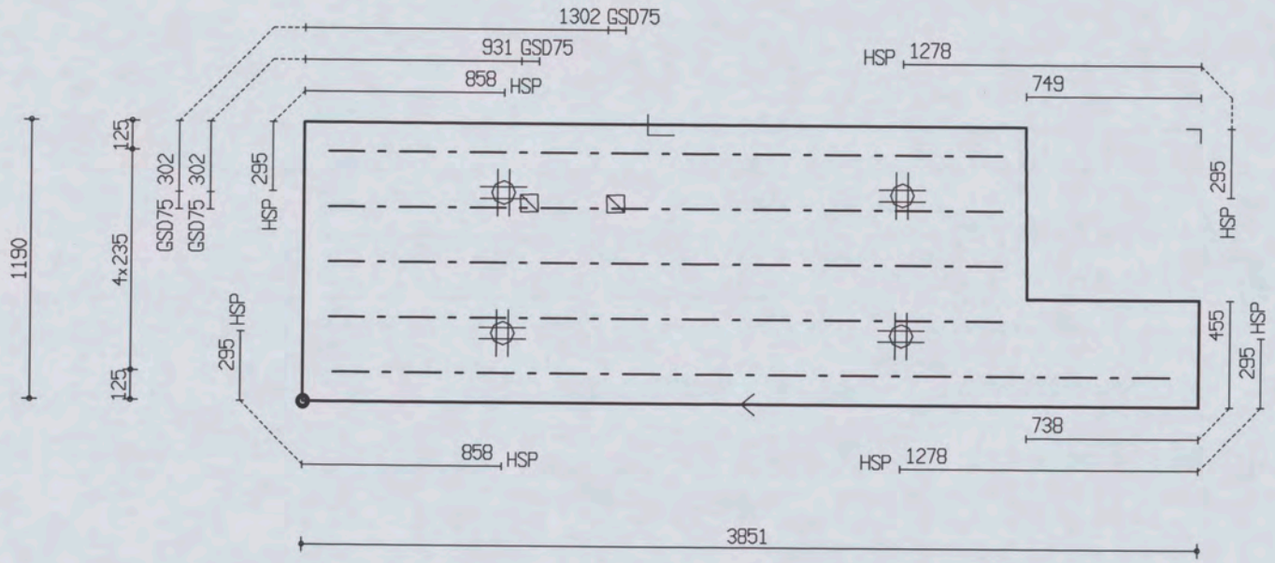

PROJ.NR.	3420

MALAFMETINGEN: 3851 x 1190

DATUM : 27-04-06	NET NAAM : 8$52	TRALIE TYPE	TRALIES	LANGS mm2/m1	DWARS mm2/m1	AANTAL	MERK
PLAATDIKTE: 80	WAP. HORZ.: 6-550	423					
DEKKING : 25	WAP. VERT.: 6-219	8 5 5	423-4-2900	0	0	1	2480
BETONKWAL.: C35/45	SECTION : V682	MIL.KLASSE:	423-1-3600				

Oeterbeton VLOEREN Tekeningnaam: 3420_L08 ZAPLTSAV:3.99

Shell Amsterdam

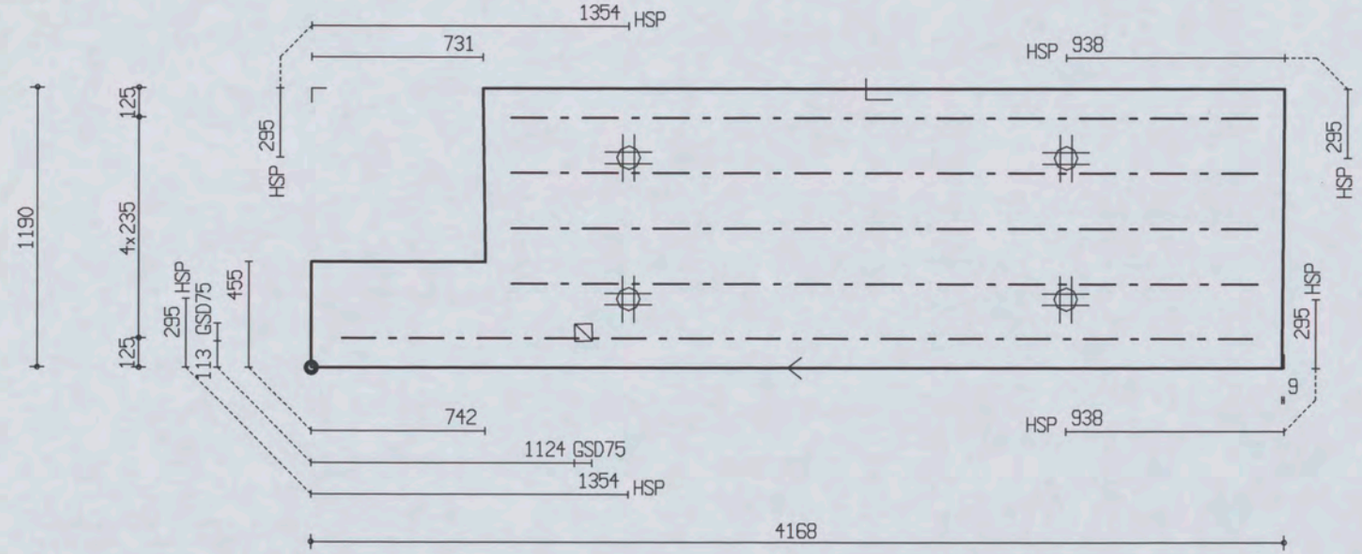

PROJ.NR.	3420

MALAFMETINGEN: 4168 x 1190

DATUM : 27-04-06	NET NAAM : 8$52	TRALIE TYPE	TRALIES	LANGS mm2/m1	DWARS mm2/m1	AANTAL	MERK
PLAATDIKTE: 80	WAP. HORZ.: 6-550	423	423-4-3200 423-1-3900	0	0	1	2481
DEKKING : 25	WAP. VERT.: 6-219	8 5 5					
BETONKWAL.: C35/45	SECTION : V683	MIL.KLASSE: 2					

the scale towards document
Image Engineering Scan Reference Chart TE263 Serial No. 546
Patch Reference numbers on UTT
C1 B1 A1 C2 B2 A2 B5 A5 20 18 17 16 11 10 09 03 02 01 C7 B7 A7 C8 B8 A8 C9 B9

Oeterbeton VLOEREN Tekeningnaam : 3420_L08 ZAPLTSRV:3.99

Shell Amsterdam

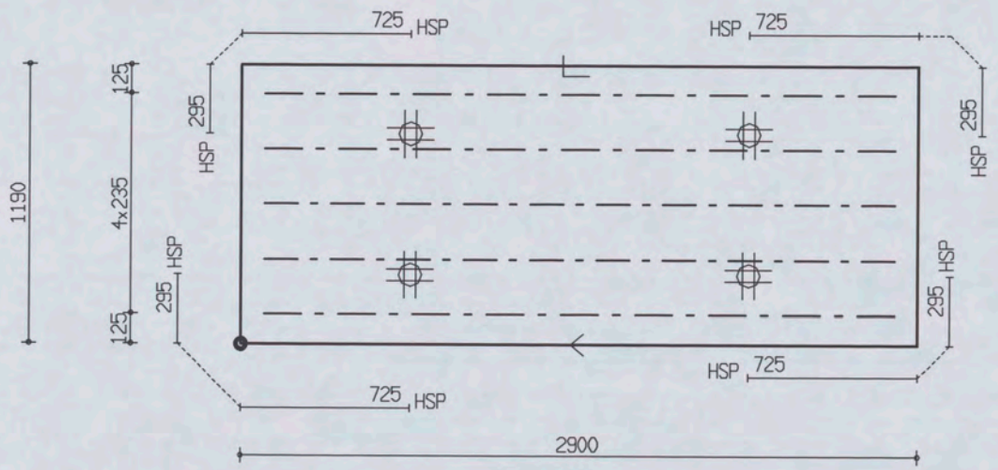

PROJ.NR.	3420

MALAFMETINGEN: 2900 x 1190

DATUM : 27-04-06	NET NAAM : 8$52	TRALIE TYPE	TRALIES	LANGS mm2/m1	DWARS mm2/m1	AANTAL	MERK
PLAATDIKTE: 80	WAP. HORZ.: 6-550	423					
DEKKING : 25	WAP. VERT.: 6-219	8 5 5		0	0	1	2482
BETONKWAL.: C35/45	SECTION : V684	MIL.KLASSE: 2	423-5-2700				

the scale towards document
Image Engineering Scan Reference Chart TE263 Serial No. 546
Patch Reference numbers on UTT

Oeterbeton VLOEREN Tekeningnaam: 3420_L08 ZAPLTSAV: 3.99

Shell Amsterdam

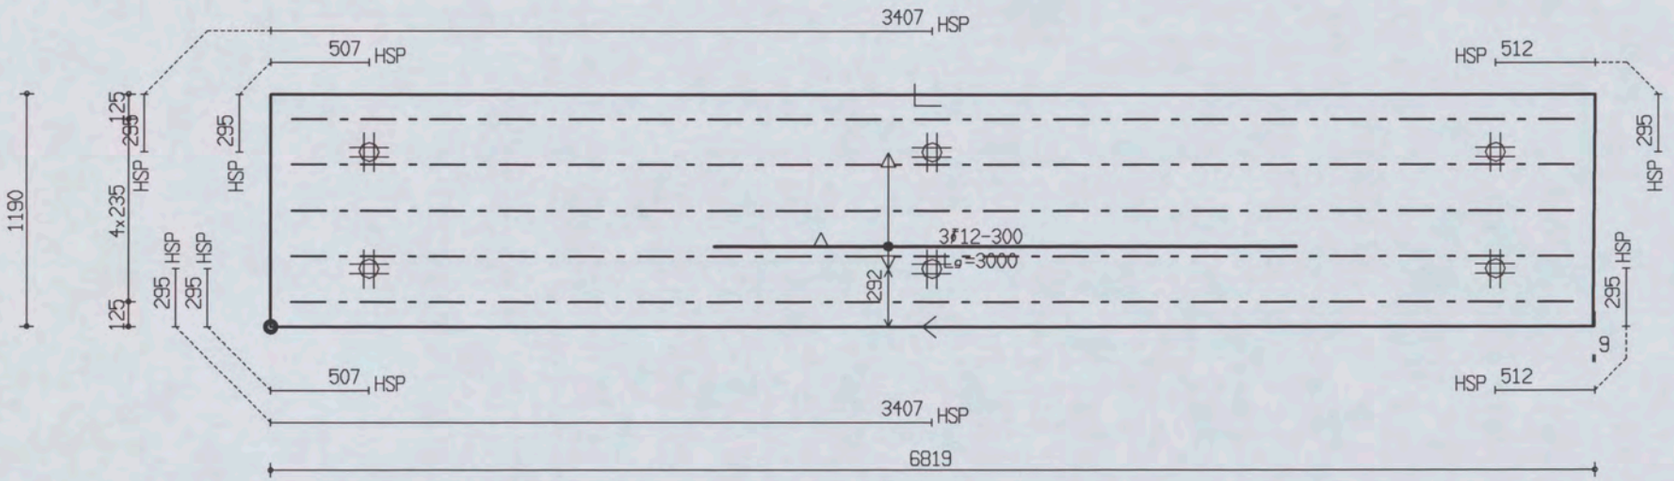

PROJ.NR.	3420

MALAFMETINGEN: 6819 x 1190

DATUM : 27-04-06	NET NAAM : 12$52	TRALIE TYPE			TRALIES	LANGS mm2/m1	DWARS mm2/m1	AANTAL	MERK
PLAATDIKTE: 80	WAP. HORZ.: 6-550	423			423-5-6600	0	0	1	2483
DEKKING : 25	WAP. VERT.: 8-260	8	5	5					
BETONKWAL.: C35/45	SECTION : V685	MIL.KLASSE:		2					

the scale towards document
Image Engineering Scan Reference Chart TE263 Serial No. 546
Patch Reference numbers on UTT

Oeterbeton VLOEREN Tekeningnaam: 3420_L08 ZAPLTSAV:3.99

Shell Amsterdam

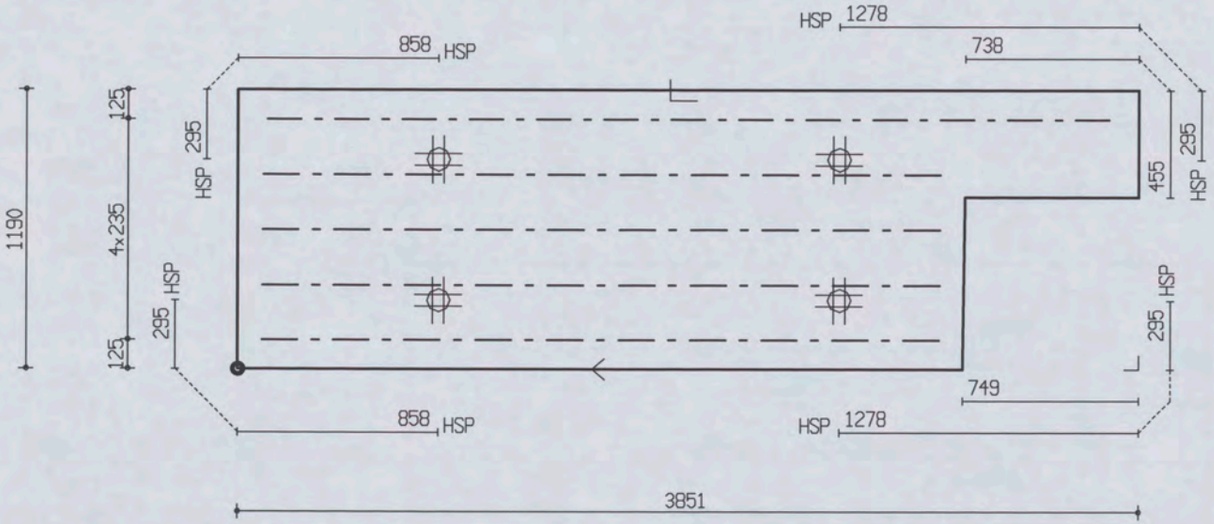

PROJ.NR.	3420

MALAFMETINGEN: 3851 x 1190

DATUM : 27-04-06	NET NAAM : 8$52	TRALIE TYPE	TRALIES	LANGS mm2/m1	DWARS mm2/m1	AANTAL	MERK
PLAATDIKTE: 80	WAP. HORZ.: 6-550	423					
DEKKING : 25	WAP. VERT.: 6-219	8 5 5	423-1-3600	0	0	1	2484
BETONKWAL.: C35/45	SECTION : V686	MIL.KLASSE: 2	423-4-2900				

Oeterbeton VLOEREN Tekeningnaam: 3420_L08 ZAPLTSAV:3.99

Shell Amsterdam

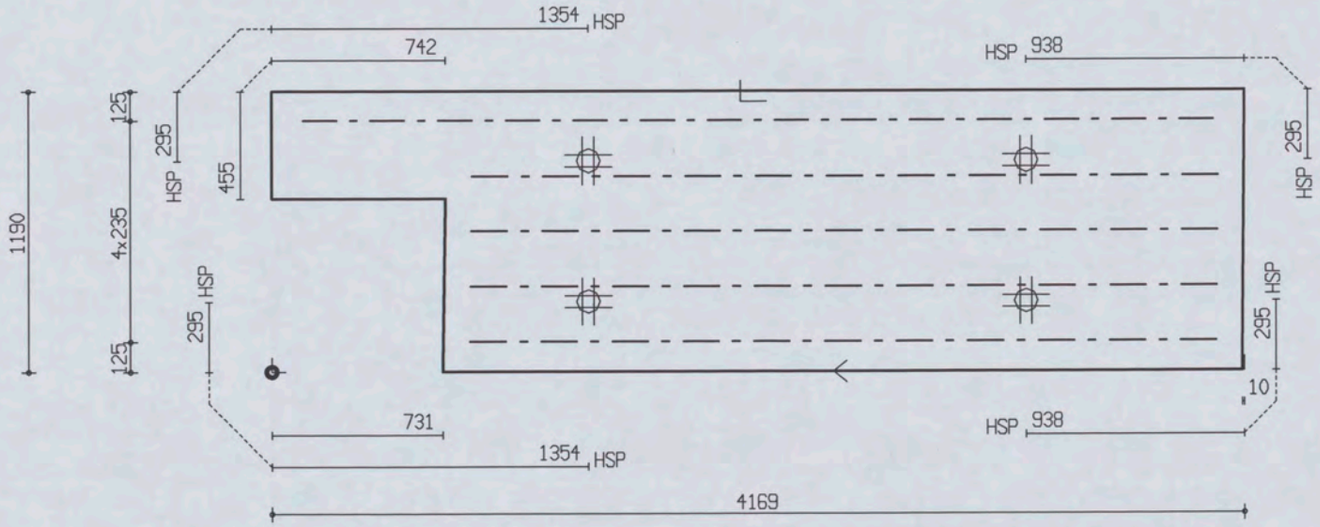

PROJ.NR.	3420

MALAFMETINGEN: 4169 x 1190

DATUM : 27-04-06	NET NAAM : 8$52	TRALIE TYPE	TRALIES	LANGS mm2/m1	DWARS mm2/m1	AANTAL	MERK
PLAATDIKTE: 80	WAP. HORZ.: 6-550	423	423-1-3900 423-4-3200	0	0	1	2485
DEKKING : 25	WAP. VERT.: 6-219	8 5 5					
BETONKWAL.: C35/45	SECTION : V687	MIL.KLASSE: 2					

the scale towards document
Image Engineering Scan Reference Chart TE263 Serial No. 546
Patch Reference numbers on UTT
C1 B1 A1 C2 B2 A2 B5 A5 20 18 17 16 11 10 09 03 02 01 C7 B7 A7 C8 B8 A8 C9 B9

Oeterbeton VLOEREN Tekeningnaam : 3420_L08 ZAPLTSAV:3.99

Shell Amsterdam

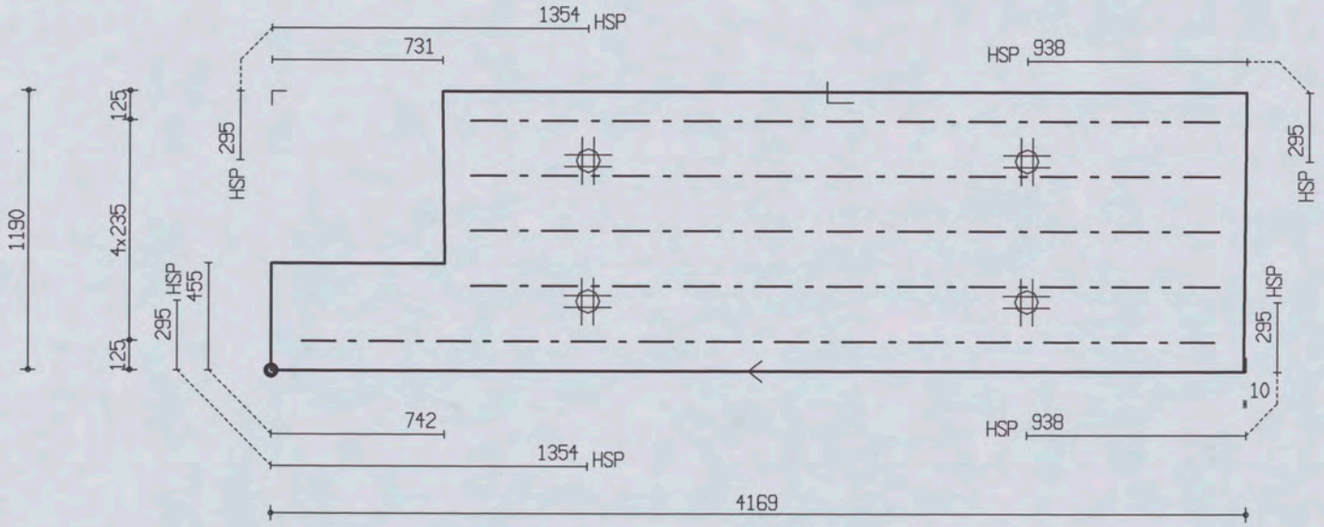

PROJ.NR.	3420

MALAFMETINGEN: 4169 x 1190

DATUM : 27-04-06	NET NAAM : 8$52	TRALIE TYPE	TRALIES	LANGS mm2/m1	DWARS mm2/m1	AANTAL	MERK
PLAATDIKTE: 80	WAP. HORZ.: 6-550	423	423-4-3200 423-1-3900	0	0	1	2486
DEKKING : 25	WAP. VERT.: 6-219	8 5 5					
BETONKWAL.: C35/45	SECTION : V688	MIL.KLASSE: 2					

Oeterbeton VLOEREN Tekeningnaam: 3420_L08 ZAPLTSRV:3.99

Shell Amsterdam

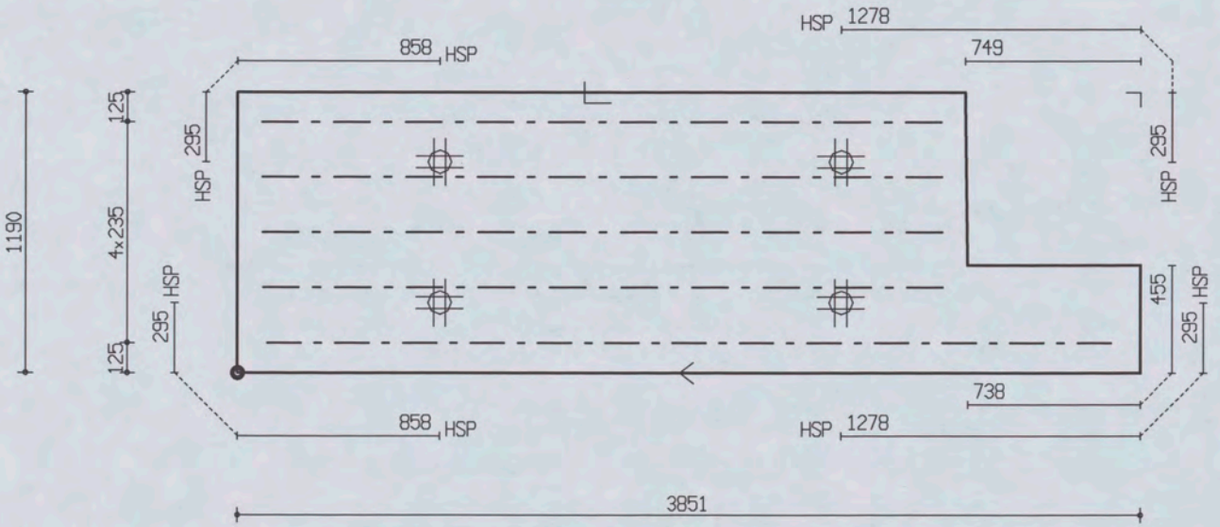

PROJ.NR.	3420

MALAFMETINGEN: 3851 x 1190

DATUM : 27-04-06	NET NAAM : 8$52	TRALIE TYPE			TRALIES	LANGS mm2/m1	DWARS mm2/m1	AANTAL	MERK
PLAATDIKTE: 80	WAP. HORZ.: 6-550	423			423-4-2900 423-1-3600	0	0	1	2487
DEKKING : 25	WAP. VERT.: 6-219	8	5	5					
BETONKWAL.: C35/45	SECTION : V689	MIL.KLASSE: 2							

Oeterbeton VLOEREN Tekeningnaam: 3420_L08 ZAPLTSAV:3.99

Shell Amsterdam

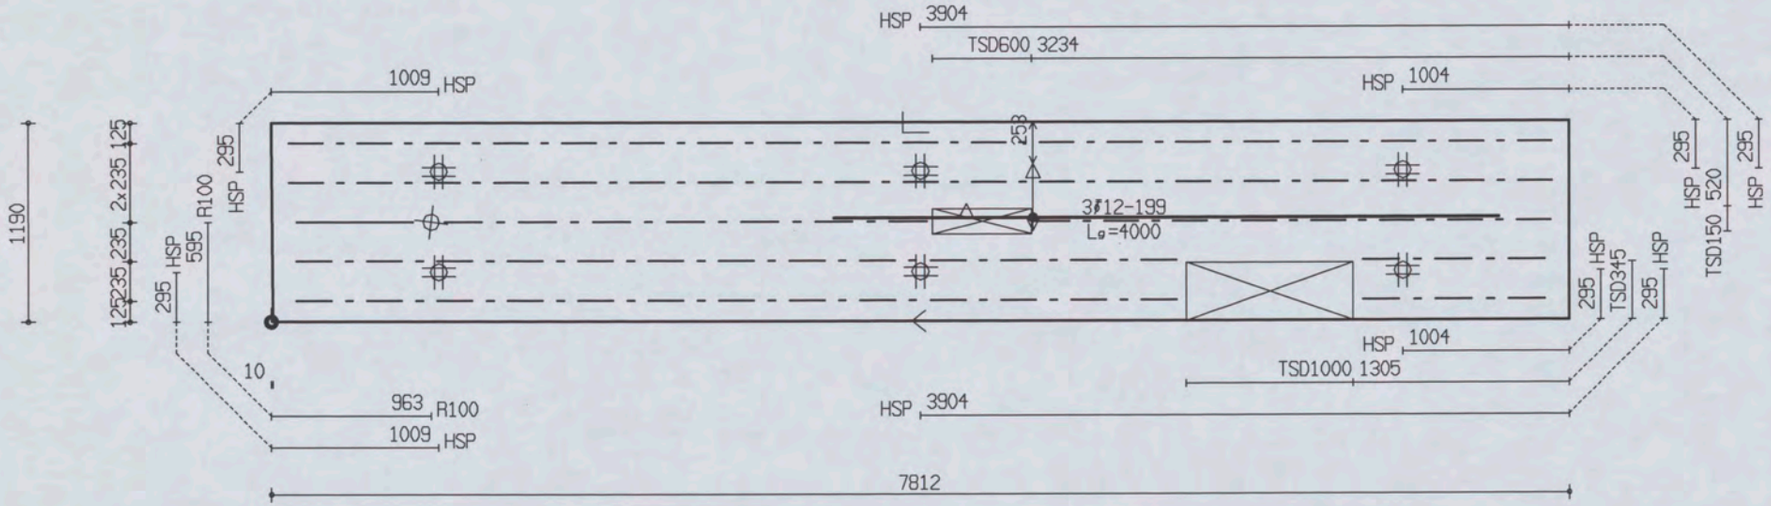

PROJ.NR.	3420

MALAFMETINGEN: 7812 x 1190

DATUM : 27-04-06	NET NAAM : 12$52	TRALIE TYPE	TRALIES	LANGS mm2/m1	DWARS mm2/m1	AANTAL	MERK
PLAATDIKTE: 80	WAP. HORZ.: 6-550	423	423-1-700 423-2-7600				
DEKKING : 25	WAP. VERT.: 8-260	8 5 5	423-2-1100423-1-3100	0	0	1	2488
BETONKWAL.: C35/45	SECTION : V690	MIL.KLASSE: 2	423-2-5300423-1-2900				

the scale towards document
Image Engineering Scan Reference Chart TE263 Serial No. 546
Patch Reference numbers on UTT

Oeterbeton VLOEREN Tekeningnaam: 3420_L08 ZAPLTSAV: 3.99

Shell Amsterdam

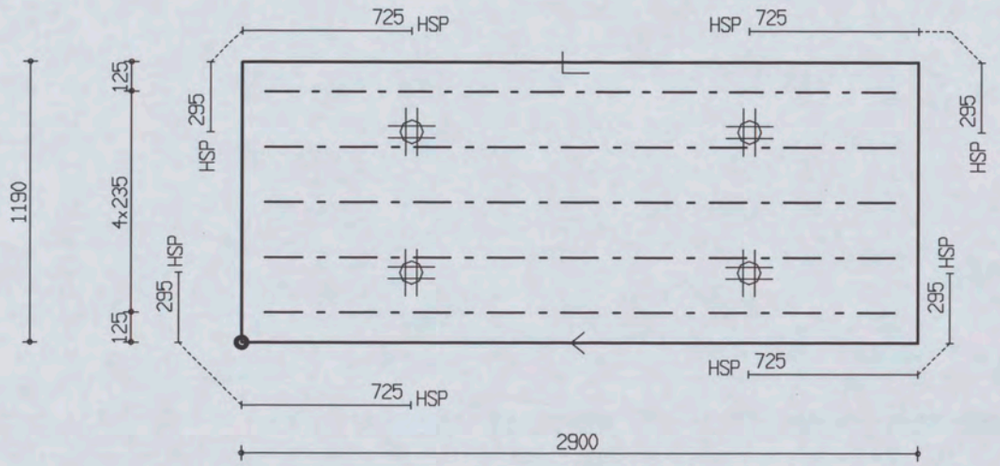

PROJ.NR.	3420

MALAFMETINGEN: 2900 x 1190

DATUM : 27-04-06	NET NAAM : 8$52	TRALIE TYPE			TRALIES	LANGS mm2/m1	DWARS mm2/m1	AANTAL	MERK
PLAATDIKTE: 80	WAP. HORZ.: 6-550	423							
DEKKING : 25	WAP. VERT.: 6-219	8	5	5					
BETONKWAL.: C35/45	SECTION : V691	MIL.KLASSE: 2			423-5-2700	0	0	1	2489

the scale towards document
Image Engineering Scan Reference Chart TE263 Serial No. 546
Patch Reference numbers on UTT

Oeterbeton VLOEREN Tekeningnaam: 3420_L08 ZAPLTSAV:3.99

Shell Amsterdam

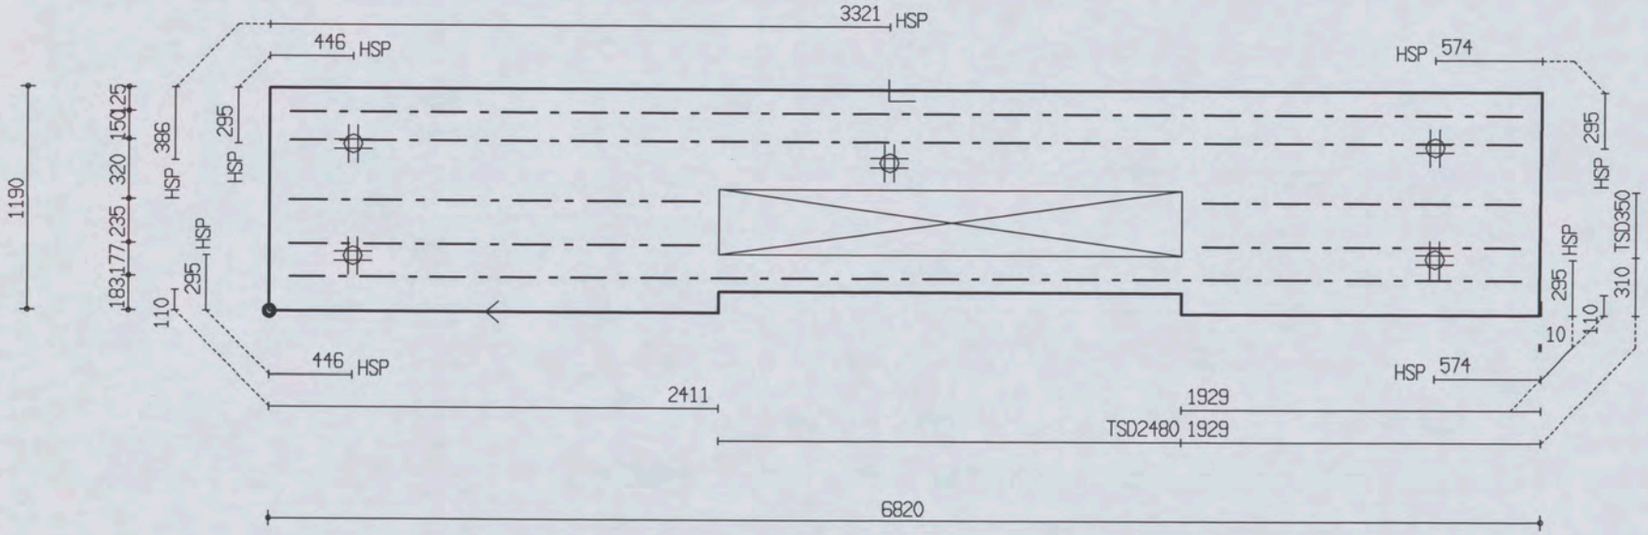

PROJ.NR.	3420

MALAFMETINGEN: 6820 x 1190

DATUM : 27-04-06	NET NAAM : 12$52	TRALIE TYPE	TRALIES	LANGS mm2/m1	DWARS mm2/m1	AANTAL	MERK
PLAATDIKTE: 80	WAP. HORZ.: 6-550	423	423-2-1700				
DEKKING : 25	WAP. VERT.: 8-260	8 5 5	423-3-6600	0	0	1	2490
BETONKWAL.: C35/45	SECTION : V692	MIL.KLASSE: 2	423-2-2200				

the scale towards document
Image Engineering Scan Reference Chart TE263 Serial No. 546
Patch Reference numbers on UIT

Oeterbeton VLOEREN Tekeningnaam: 3420_L08 ZAPLTSAV:3.99

Shell Amsterdam

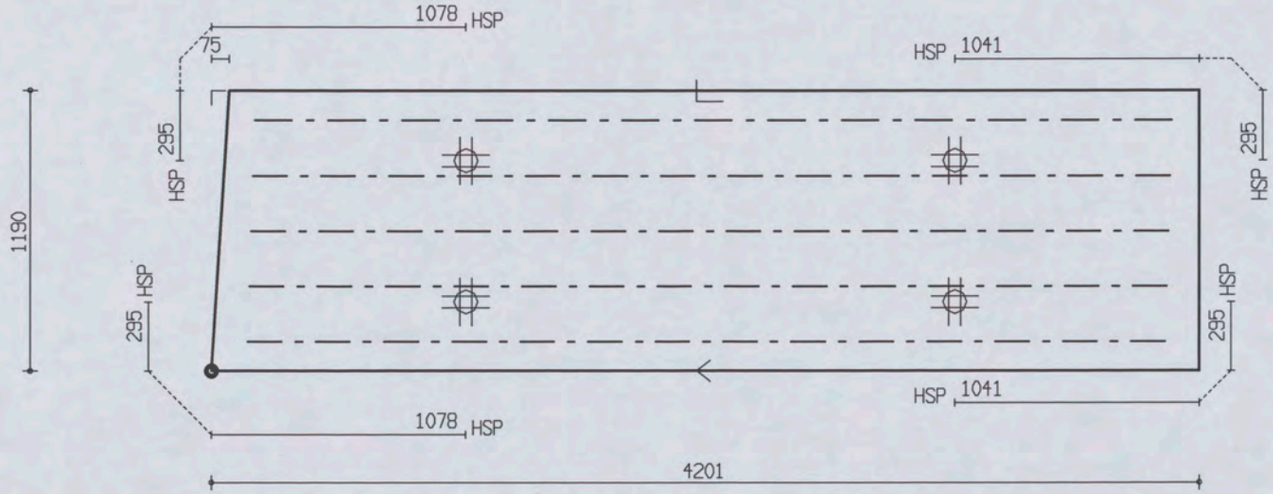

PROJ.NR.	3420

MALAFMETINGEN: 4201 x 1190

DATUM : 27-04-06	NET NAAM : 8$52	TRALIE TYPE	TRALIES	LANGS mm2/m1	DWARS mm2/m1	AANTAL	MERK
PLAATDIKTE: 80	WAP. HORZ.: 6-550	423					
DEKKING : 25	WAP. VERT.: 6-219	8 5 5		0	0	1	2491
BETONKWAL.: C35/45	SECTION : V693	MIL.KLASSE: 2	423-5-3900				

the scale towards document
Image Engineering Scan Reference Chart TE263 Serial No. 546
Patch Reference numbers on UTT

Oeterbeton VLOEREN Tekeningnaam: 3420_L08 ZAPLTSAV:3.99

Shell Amsterdam

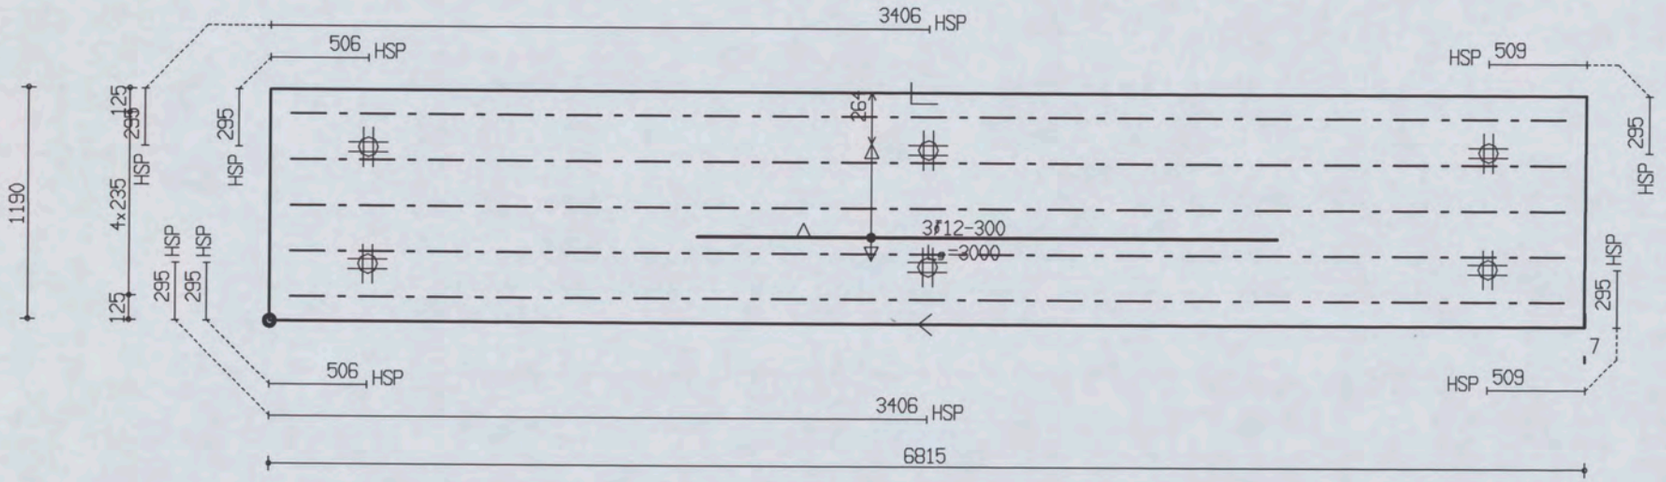

PROJ.NR.	3420

MALAFMETINGEN: 6815 x 1190

DATUM : 27-04-06	NET NAAM : 12$52	TRALIE TYPE	TRALIES	LANGS mm2/m1	DWARS mm2/m1	AANTAL	MERK
PLAATDIKTE: 80	WAP. HORZ.: 6-550	423					
DEKKING : 25	WAP. VERT.: 8-260	8 5 5					
BETONKWAL.: C35/45	SECTION : V694	MIL.KLASSE: 2	423-5-6600	0	0	1	2492

the scale towards document
Image Engineering Scan Reference Chart TE263 Serial No. 546
Patch Reference numbers on UTT
C1 B1 A1 C2 B2 A5 B5 20 18 17 16 11 10 09 03 02 01 C7 B7 A7 C8 B8 A8 C9 B9

Oeterbeton VLOEREN Tekeningnaam : 3420_L08 ZAPLTSRV:3.99

Shell Amsterdam

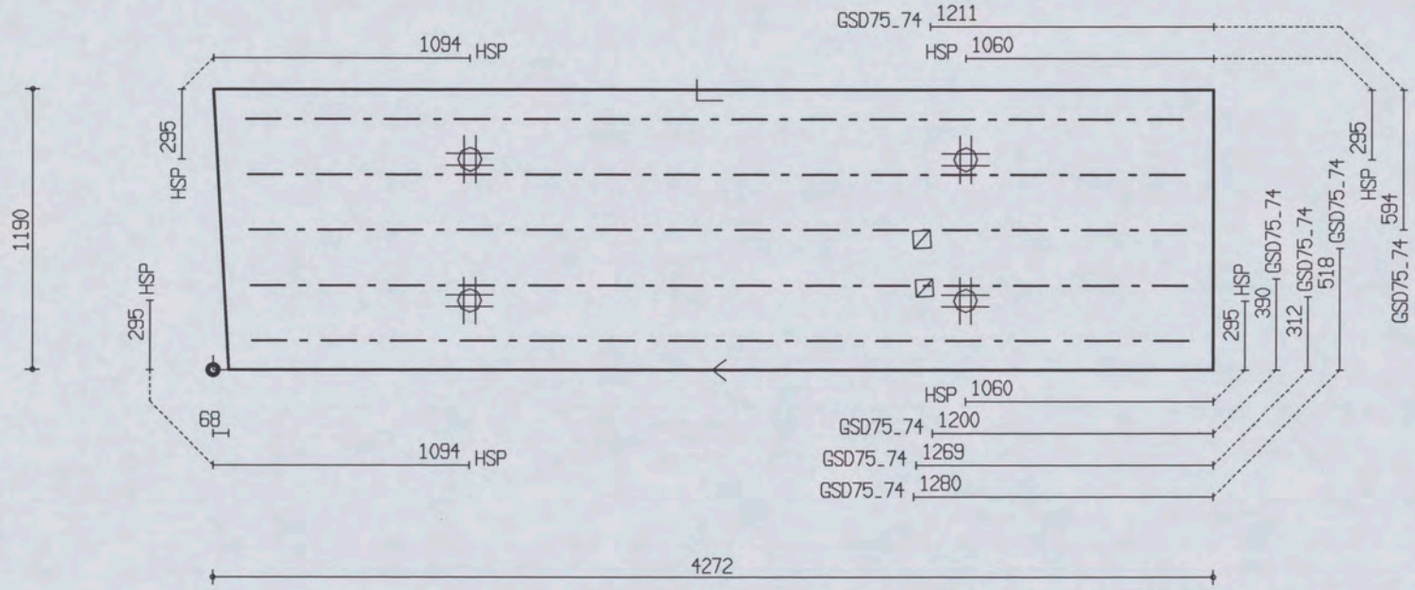

PROJ.NR.	3420

MALAFMETINGEN: 4272 x 1190

DATUM : 27-04-06	NET NAAM : 8$52	TRALIE TYPE			TRALIES	LANGS mm2/m1	DWARS mm2/m1	AANTAL	MERK
PLAATDIKTE: 80	WAP. HORZ.: 6-550	423							
DEKKING : 25	WAP. VERT.: 6-219	8	5	5					
BETONKWAL.: C35/45	SECTION : V695	MIL.KLASSE: 2			423-5-4000	0	0	1	2493

the scale towards document
Image Engineering Scan Reference Chart TE263 Serial No. 546
Patch Reference numbers on UTT

Oeterbeton VLOEREN Tekeningnaam: 3420_L08 ZAPLTSRV: 3.99

Shell Amsterdam

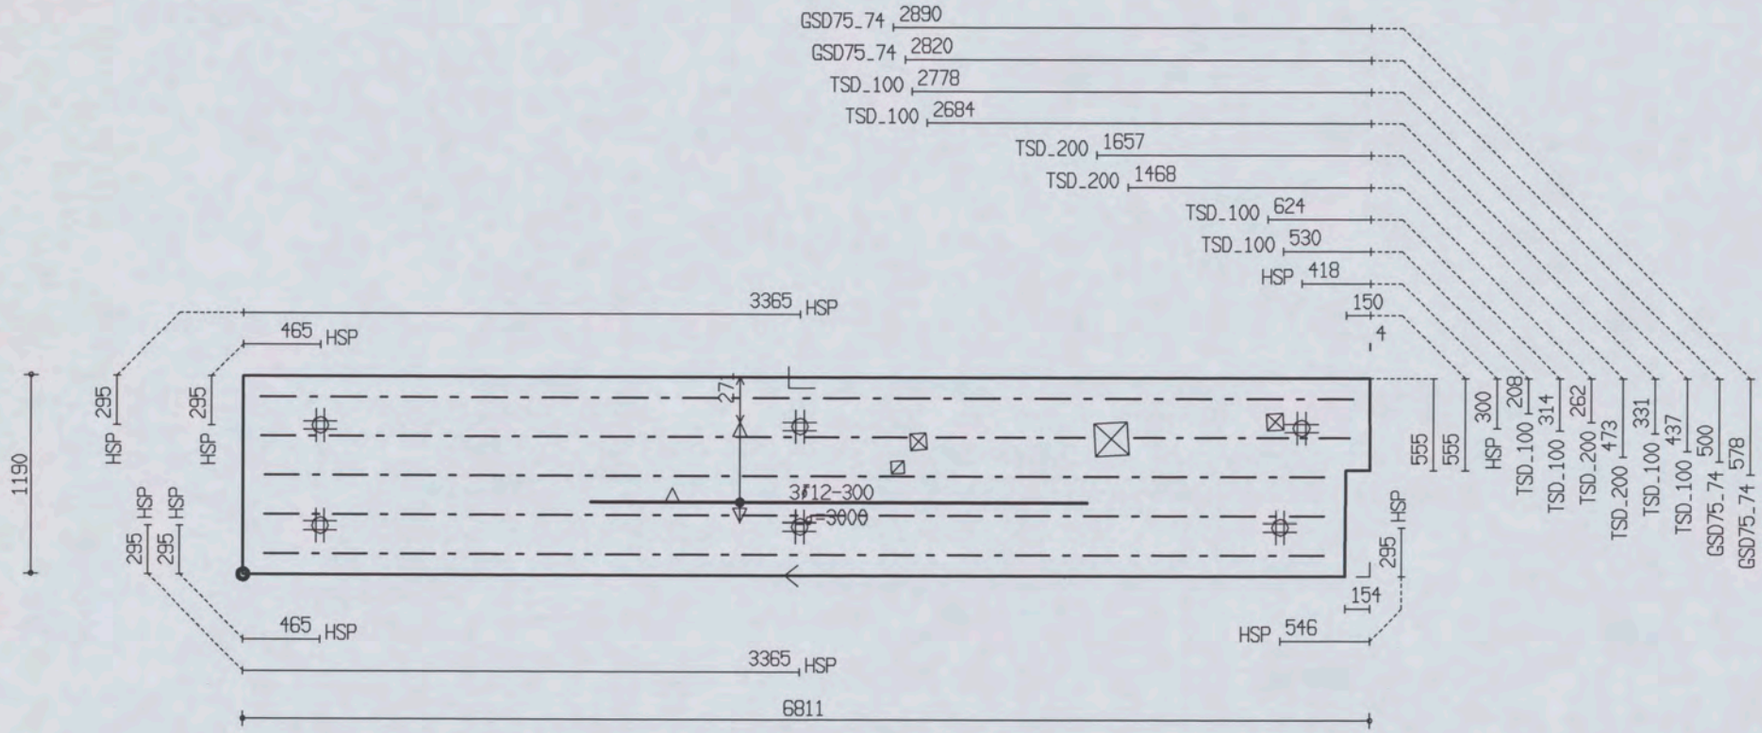

PROJ.NR.	3420							
DATUM : 27-04-06	NET NAAM : 12$52	TRALIE TYPE	TRALIES	LANGS mm2/m1	DWARS mm2/m1	AANTAL	MERK
PLAATDIKTE: 80	WAP. HORZ.: 6-550	423	423-1-900				
DEKKING : 25	WAP. VERT.: 8-260	8 5 5	423-1-3900423-1-6600	0	0	1	2494
BETONKWAL.: C35/45	SECTION : V696	MIL.KLASSE: 2	423-3-6400423-1-1300				

MALAFMETINGEN: 6811 x 1190

the scale towards document
Image Engineering Scan Reference Chart TE263 Serial No. 546
Patch Reference numbers on UTT

Oeterbeton VLOEREN Tekeningnaam: 3420_L08 ZAPLTSAV:3.99

Shell Amsterdam

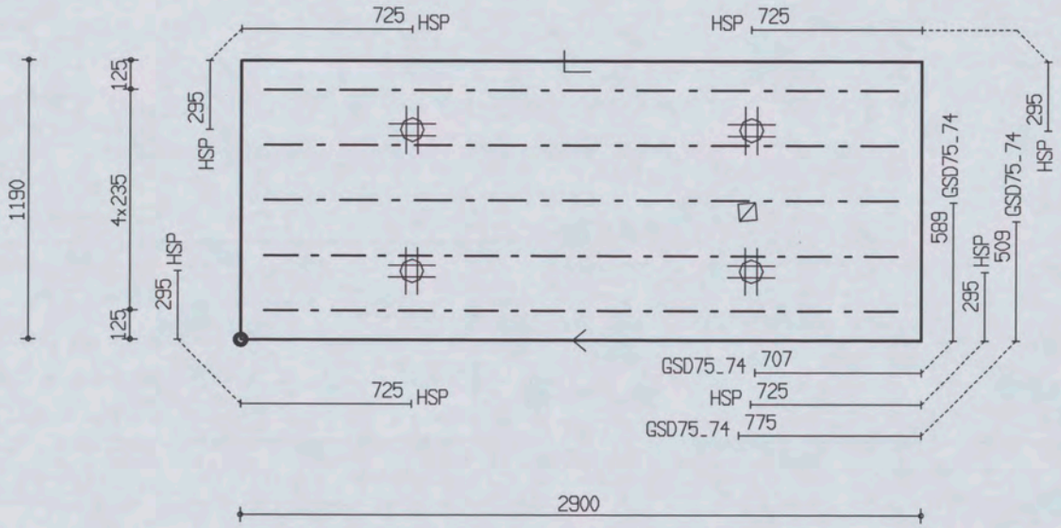

PROJ.NR.	3420

MALAFMETINGEN: 2900 x 1190

DATUM : 27-04-06	NET NAAM : 8$52	TRALIE TYPE			TRALIES	LANGS mm2/m1	DWARS mm2/m1	AANTAL	MERK
PLAATDIKTE: 80	WAP. HORZ.: 6-550	423			423-5-2700	0	0	1	2495
DEKKING : 25	WAP. VERT.: 6-219	8	5	5					
BETONKWAL.: C35/45	SECTION : V697	MIL.KLASSE: 2							

the scale towards document
Image Engineering Scan Reference Chart TE263 Serial No. 546
Patch Reference numbers on UTT

Oeterbeton VLOEREN Tekeningnaam: 3420_L08 ZAPLTSAV:3.99

Shell Amsterdam

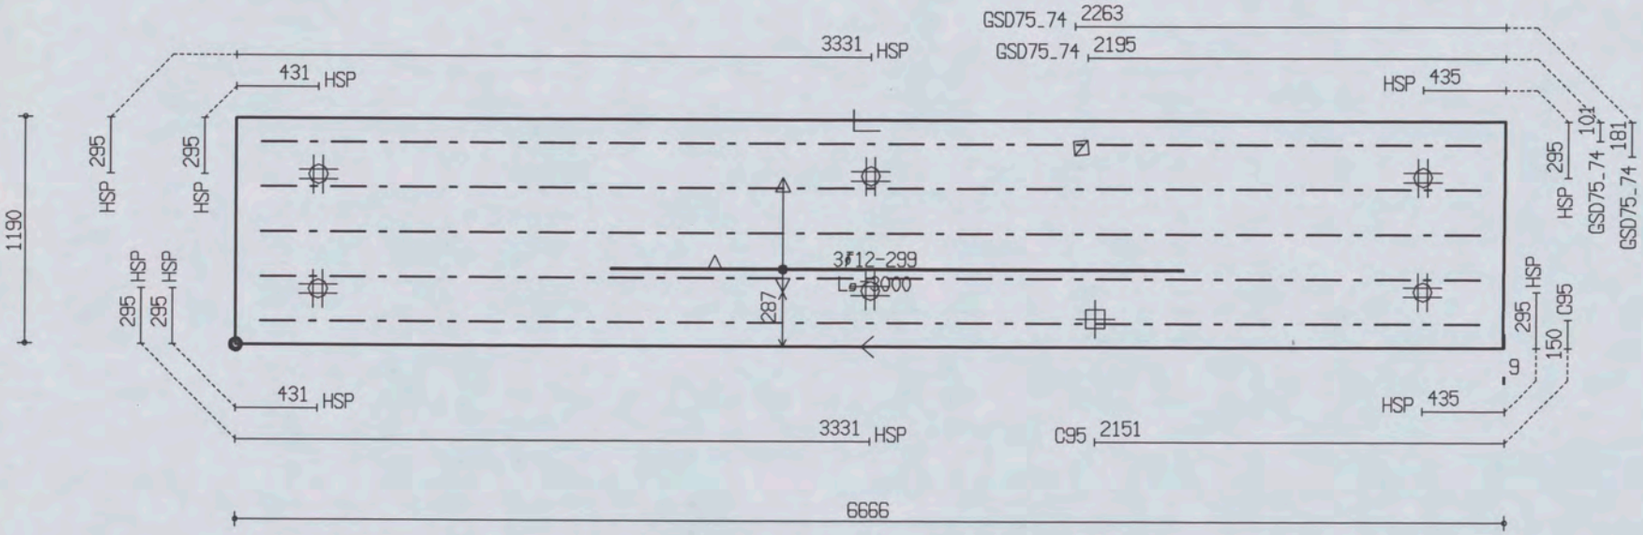

PROJ.NR.	3420

MALAFMETINGEN: 6666 x 1190

DATUM : 27-04-06	NET NAAM : 12$52	TRALIE TYPE	TRALIES	LANGS mm2/m1	DWARS mm2/m1	AANTAL	MERK
PLAATDIKTE: 80	WAP. HORZ.: 6-550	423					
DEKKING : 25	WAP. VERT.: 8-260	8 5 5	423-5-6400	0	0	1	2496
BETONKWAL.: C35/45	SECTION : V698	MIL.KLASSE: 2					

the scale towards document
Image Engineering Scan Reference Chart TE263 Serial No. 546
Patch Reference numbers on UTT

Oeterbeton VLOEREN Tekeningnaam: 3420_L08 ZAPLTSAV: 3.99

Shell Amsterdam

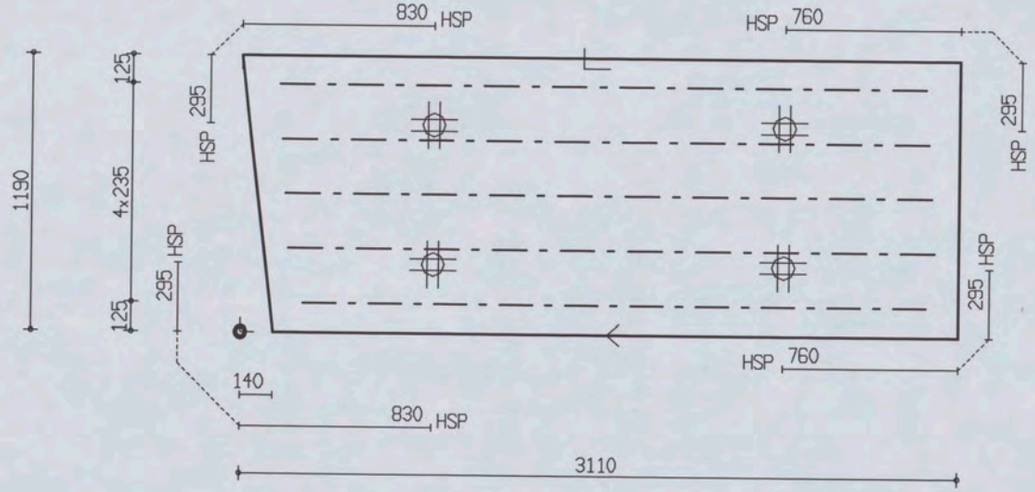

PROJ.NR.	3420

MALAFMETINGEN: 3110 x 1190

DATUM : 27-04-06	NET NAAM : 8$52	TRALIE TYPE			TRALIES	LANGS mm2/m1	DWARS mm2/m1	AANTAL	MERK
PLAATDIKTE: 80	WAP. HORZ.: 6-550	423			423-4-2800 423-1-2700	0	0	1	2497
DEKKING : 25	WAP. VERT.: 6-219	8	5	5					
BETONKWAL.: C35/45	SECTION : V699	MIL.KLASSE: 2							

the scale towards document
Image Engineering Scan Reference Chart TE263 Serial No. 546
Patch Reference numbers on UIT

Oeterbeton VLOEREN Tekeningnaam : 3420_L08 ZAPLTSAV:3.99

Shell Amsterdam

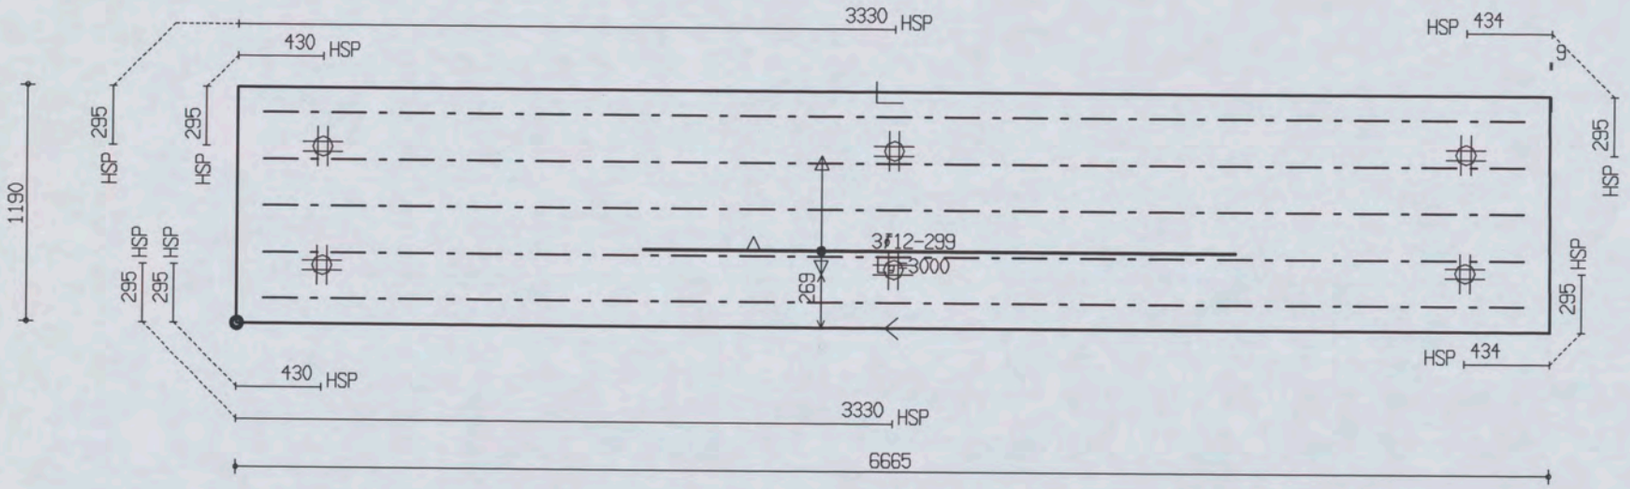

PROJ.NR.	3420

MALAFMETINGEN: 6665 x 1190

DATUM : 27-04-06	NET NAAM : 12$52	TRALIE TYPE	TRALIES	LANGS mm2/m1	DWARS mm2/m1	AANTAL	MERK
PLAATDIKTE: 80	WAP. HORZ.: 6-550	423					
DEKKING : 25	WAP. VERT.: 8-260	8 5 5		0	0	1	2498
BETONKWAL.: C35/45	SECTION : V700	MIL.KLASSE:	423-5-6400				

Oeterbeton VLOEREN Tekeningnaam: 3420_L08 ZAPLTSRV: 3.99

Shell Amsterdam

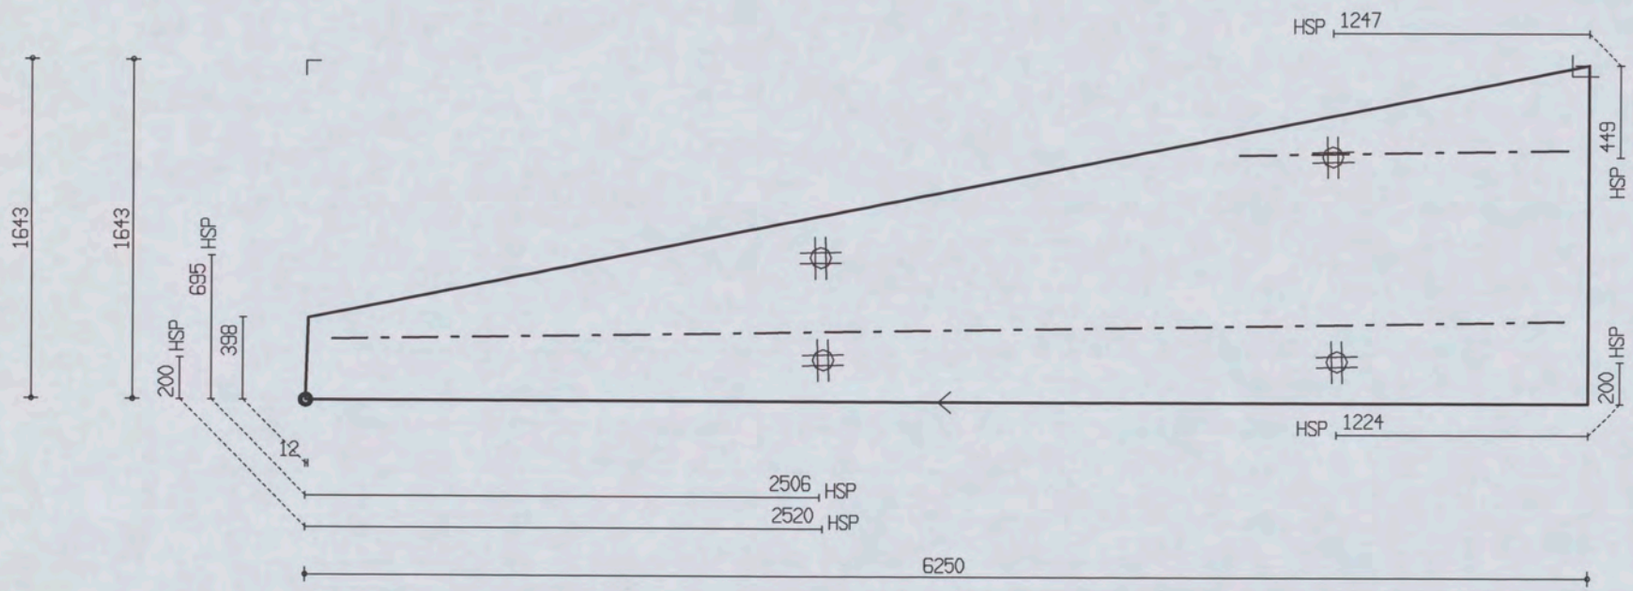

MALAFMETINGEN: 6250 x 1643

PROJ.NR.	3420

DATUM : 27-04-06	NET NAAM : 8$52	TRALIE TYPE	TRALIES	LANGS mm2/m1	DWARS mm2/m1	AANTAL	MERK
PLAATDIKTE: 70	WAP. HORZ.: 6-550	415	415-1-1600 415-1-6000	0	0	1	2499
DEKKING : 25	WAP. VERT.: 6-219	8 5 5					
BETONKWAL.: C35/45	SECTION : V701	MIL.KLASSE: 2					

the scale towards document
Image Engineering Scan Reference Chart TE263 Serial No. 546
Patch Reference numbers on UTT

Oeterbeton VLOEREN Tekeningnaam : 3420_L08 ZAPLTSAV:3.99

Shell Amsterdam

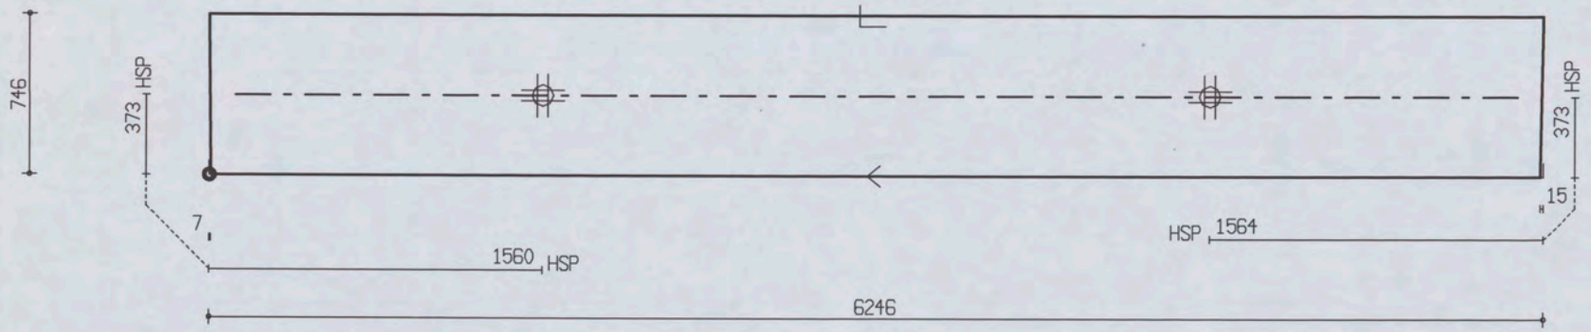

PROJ.NR.	3420

MALAFMETINGEN: 6246 x 746

DATUM : 27-04-06	NET NAAM : 8$52	TRALIE TYPE	TRALIES	LANGS mm2/m1	DWARS mm2/m1	AANTAL	MERK
PLAATDIKTE: 70	WAP. HORZ.: 6-550	415					
DEKKING : 25	WAP. VERT.: 6-219	8 5 5					
BETONKWAL.: C35/45	SECTION : V702	MIL.KLASSE: 2	415-1-6000	0	0	1	2500

the scale towards document
Image Engineering Scan Reference Chart TE283 Serial No. 546
Patch Reference numbers on UTT
C1 B1 A1 C2 B2 A2 B5 A5 20 18 17 16 11
10 09 03 02 01 C7 B7 A7 C8 B8 A8 C9 B9

Oeterbeton VLOEREN Tekeningnaam: 3420_L08 ZAPLTSAV:3.99

Shell Amsterdam

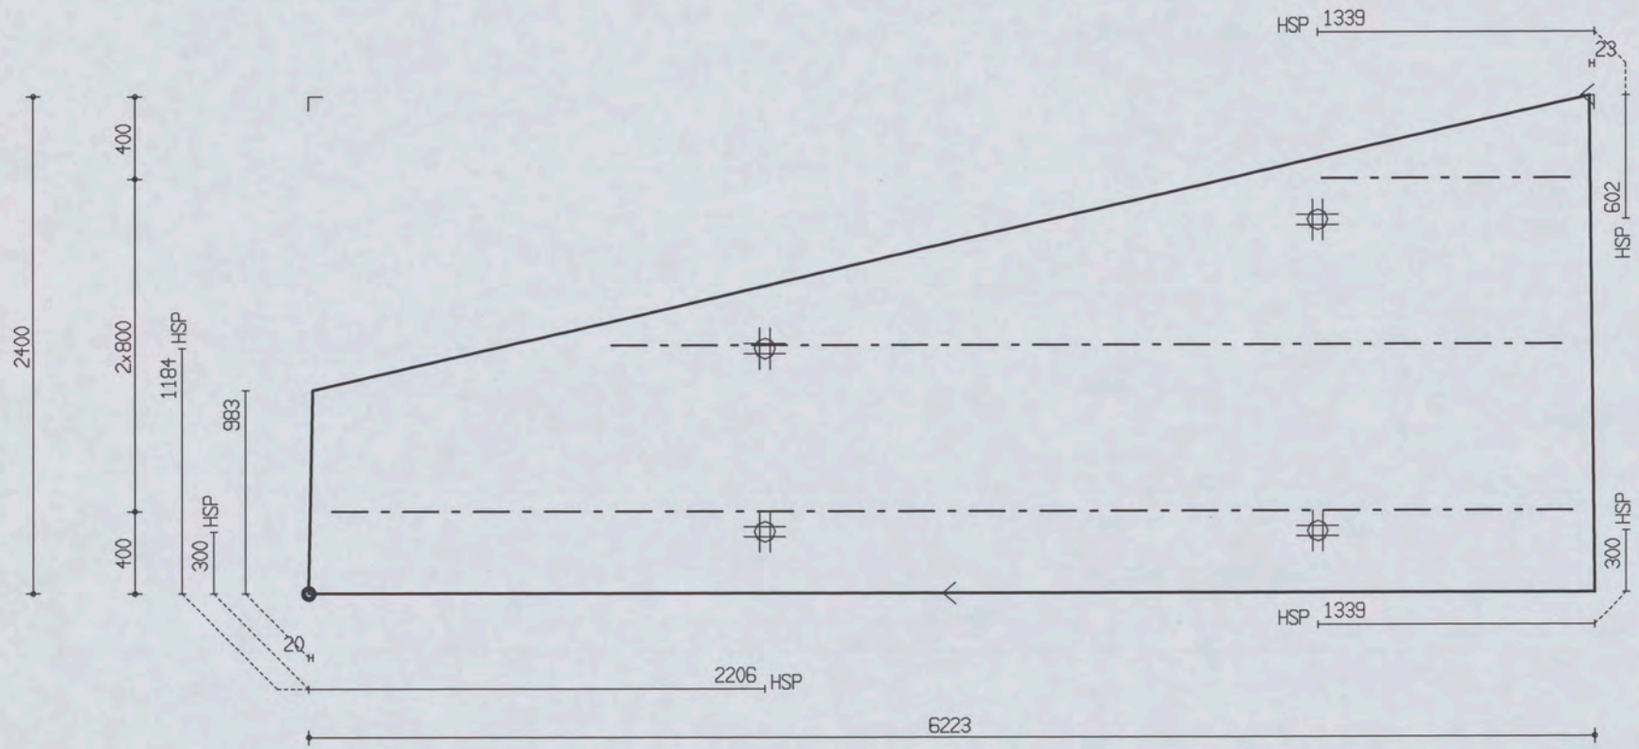

PROJ.NR.	3420

MALAFMETINGEN: 6223 x 2400

DATUM : 27-04-06	NET NAAM : 8$52	TRALIE TYPE			TRALIES	LANGS mm2/m1	DWARS mm2/m1	AANTAL	MERK
PLAATDIKTE: 70	WAP. HORZ.: 6-550	415			415-1-1200 415-1-4600 415-1-6000	0	0	1	2501
DEKKING : 25	WAP. VERT.: 6-219	8	5	5					
BETONKWAL.: C35/45	SECTION : V702	MIL.KLASSE: 2							

the scale towards document
Image Engineering Scan Reference Chart TE263 Serial No. 546
Patch Reference numbers on UTT

Plaat overzicht

Project: 3420 Section: V662

Element	Schil	Aantal	Lengte	Breedte	NetNaam
2400	A	1x	4246	2400	8$52
2401	A	1x	3950	2400	8$52
2402	A	1x	3528	2400	8$52
2403	A	1x	3352	2400	8$52
2404	A	1x	3061	2276	8$52

Aantal platen: 5

Layer A: Oppervlakte: 43.1 m2

Project: 3420 Section: V663

Element	Schil	Aantal	Lengte	Breedte	NetNaam
2405	A	1x	6029	865	8$52
2406	A	1x	6004	2400	8$52
2407	A	1x	5915	2400	8$52
2408	A	1x	5860	2400	8$52
2409	A	1x	5788	2400	8$52
2410	A	1x	5716	1190	8$52

Aantal platen: 6

Layer A: Oppervlakte: 68.6 m2

Project: 3420 Section: V664

Element	Schil	Aantal	Lengte	Breedte	NetNaam
2411	A	1x	6029	935	8$52
2412	A	1x	6002	2400	8$52
2413	A	1x	6362	2400	8$52
2414	A	1x	6303	2400	8$52
2415	A	1x	5786	2400	8$52
2416	A	1x	6164	2400	8$52
2417	A	1x	6105	2400	8$52
2418	A	1x	6041	2400	8$52
2419	A	1x	5969	1190	8$52

Aantal platen: 9

Layer A: Oppervlakte: 115.4 m2

Project: 3420 Section: V665

Element	Schil	Aantal	Lengte	Breedte	NetNaam
2420	A	1x	6029	2400	8$52
2421	A	1x	5958	1046	8$52

Aantal platen: 2

Layer A: Oppervlakte: 20.7 m2

Project: 3420 Section: V666

Element	Schil	Aantal	Lengte	Breedte	NetNaam
2422	A	1x	5810	2400	8$52
2423	A	1x	6184	2400	8$52
2424	A	1x	6137	2400	8$52
2425	A	1x	6065	2400	8$52
2426	A	1x	5993	2049	8$52

Aantal platen: 5

Layer A: Oppervlakte: 70.4 m2



Project: 3420 Section: V667

Element	Schil	Aantal	Lengte	Breedte	NetNaam
2427	A	1x	6029	2400	8$52
2428	A	1x	6376	2400	8$52
2429	A	1x	6331	2400	8$52
2430	A	1x	5815	2400	8$52
2431	A	1x	5743	1071	8$52

Aantal platen: 5

Layer A: Oppervlakte: 65.1 m2

Project: 3420 Section: V668

Element	Schil	Aantal	Lengte	Breedte	NetNaam
2432	A	1x	6474	2400	8$52
2433	A	1x	6403	2400	8$52
2434	A	1x	6332	2400	8$52
2435	A	1x	6260	2400	8$52
2436	A	1x	6188	1078	8$52

Aantal platen: 5

Layer A: Oppervlakte: 67.8 m2

Project: 3420 Section: V669

Element	Schil	Aantal	Lengte	Breedte	NetNaam
2437	A	1x	6474	2400	8$52
2438	A	1x	6820	2400	8$52
2439	A	1x	6776	2400	8$52
2440	A	1x	6260	2400	8$52
2441	A	1x	6188	1078	8$52

Aantal platen: 5

Layer A: Oppervlakte: 69.9 m2

Project: 3420 Section: V670

Element	Schil	Aantal	Lengte	Breedte	NetNaam
2442	A	1x	6255	2400	8$52
2443	A	1x	6184	938	8$52

Aantal platen: 2

Layer A: Oppervlakte: 20.8 m2

Project: 3420 Section: V671

Element	Schil	Aantal	Lengte	Breedte	NetNaam
2444	A	1x	6475	2400	8$52
2445	A	1x	6404	1071	8$52

Aantal platen: 2

Layer A: Oppervlakte: 22.4 m2

Project: 3420 Section: V672



Element	Schil	Aantal	Lengte	Breedte	NetNaam
2446	A	1x	6473	2400	8$52
2447	A	1x	6401	2400	8$52
2448	A	1x	6330	2400	8$52
2449	A	1x	6258	2400	8$52
2450	A	1x	6186	976	8$52

Aantal platen: 5

Layer A: Oppervlakte: 67.1 m2

Project: 3420 Section: V673

Element	Schil	Aantal	Lengte	Breedte	NetNaam
2451	A	1x	1961	2400	8$52
2452	A	1x	1961	2400	8$52
2453	A	1x	1961	2400	8$52
2454	A	1x	1961	2400	8$52
2455	A	1x	1954	967	8$52

Aantal platen: 5

Layer A: Oppervlakte: 20.7 m2

Project: 3420 Section: V674

Element	Schil	Aantal	Lengte	Breedte	NetNaam
2456	A	1x	3320	1629	8$52

Aantal platen: 1

Layer A: Oppervlakte: 5.4 m2

Project: 3420 Section: V675

Element	Schil	Aantal	Lengte	Breedte	NetNaam
2457	A	1x	3320	1629	8$52

Aantal platen: 1

Layer A: Oppervlakte: 5.4 m2

Project: 3420 Section: V676

Element	Schil	Aantal	Lengte	Breedte	NetNaam
2458	A	1x	2970	2400	8$52
2459	A	1x	2834	2400	8$52
2460	A	1x	2672	2400	8$52
2461	A	1x	2560	2400	8$52
2462	A	1x	2423	2253	8$52

Aantal platen: 5

Layer A: Oppervlakte: 31.9 m2

Project: 3420 Section: V677

Element	Schil	Aantal	Lengte	Breedte	NetNaam
2463	A	1x	6024	2400	8$52
2464	A	1x	5953	2400	8$52
2465	A	1x	5881	2400	8$52
2466	A	1x	5810	2400	8$52
2467	A	1x	5738	1983	8$52

Aantal platen: 5

Layer A: Oppervlakte: 68.2 m2



Project: 3420 Section: V678

Element	Schil	Aantal	Lengte	Breedte	NetNaam
2468	A	1x	6024	2400	8$52
2469	A	1x	5953	2400	8$52
2470	A	1x	5881	2400	8$52
2471	A	1x	5810	2400	8$52
2472	A	1x	5738	1471	8$52

Aantal platen: 5

Layer A: Oppervlakte: 65.2 m2

Project: 3420 Section: V679

Element	Schil	Aantal	Lengte	Breedte	NetNaam
2473	A	1x	3594	732	8$52
2474	A	1x	3359	2400	8$52
2475	A	1x	2589	2400	8$52
2476	A	1x	1819	2400	8$52
2477	A	1x	1048	2400	8$52

Aantal platen: 5

Layer A: Oppervlakte: 23.8 m2

Project: 3420 Section: V680

Element	Schil	Aantal	Lengte	Breedte	NetNaam
2478	A	1x	3091	1190	8$52

Aantal platen: 1

Layer A: Oppervlakte: 3.7 m2

Project: 3420 Section: V681

Element	Schil	Aantal	Lengte	Breedte	NetNaam
2479	A	1x	6767	1190	12$52

Aantal platen: 1

Layer A: Oppervlakte: 8.1 m2

Project: 3420 Section: V682

Element	Schil	Aantal	Lengte	Breedte	NetNaam
2480	A	1x	3851	1190	8$52

Aantal platen: 1

Layer A: Oppervlakte: 4.6 m2

Project: 3420 Section: V683

Element	Schil	Aantal	Lengte	Breedte	NetNaam
2481	A	1x	4168	1190	8$52

Aantal platen: 1

Layer A: Oppervlakte: 5.0 m2

Project: 3420 Section: V684

Element	Schil	Aantal	Lengte	Breedte	NetNaam
2482	A	1x	2900	1190	8$52

Aantal platen: 1

Layer A: Oppervlakte: 3.5 m2

Project: 3420 Section: V685

Element	Schil	Aantal	Lengte	Breedte	NetNaam
2483	A	1x	6819	1190	12$52

Aantal platen: 1

Layer A: Oppervlakte: 8.1 m2

Project: 3420 Section: V686

Element	Schil	Aantal	Lengte	Breedte	NetNaam
2484	A	1x	3851	1190	8$52

Aantal platen: 1

Layer A: Oppervlakte: 4.6 m2

Project: 3420 Section: V687

Element	Schil	Aantal	Lengte	Breedte	NetNaam
2485	A	1x	4169	1190	8$52

Aantal platen: 1

Layer A: Oppervlakte: 5.0 m2

Project: 3420 Section: V688

Element	Schil	Aantal	Lengte	Breedte	NetNaam
2486	A	1x	4169	1190	8$52

Aantal platen: 1

Layer A: Oppervlakte: 5.0 m2

Project: 3420 Section: V689

Element	Schil	Aantal	Lengte	Breedte	NetNaam
2487	A	1x	3851	1190	8$52

Aantal platen: 1

Layer A: Oppervlakte: 4.6 m2

Project: 3420 Section: V690

Element	Schil	Aantal	Lengte	Breedte	NetNaam
2488	A	1x	7812	1190	12$52

Aantal platen: 1

Layer A: Oppervlakte: 9.3 m2

Project: 3420 Section: V691



Element	Schil	Aantal	Lengte	Breedte	NetNaam
2489	A	1x	2900	1190	8$52

Aantal platen: 1

Layer A: Oppervlakte: 3.5 m2

Project: 3420 Section: V692

Element	Schil	Aantal	Lengte	Breedte	NetNaam
2490	A	1x	6820	1190	12$52

Aantal platen: 1

Layer A: Oppervlakte: 8.1 m2

Project: 3420 Section: V693

Element	Schil	Aantal	Lengte	Breedte	NetNaam
2491	A	1x	4201	1190	8$52

Aantal platen: 1

Layer A: Oppervlakte: 5.0 m2

Project: 3420 Section: V694

Element	Schil	Aantal	Lengte	Breedte	NetNaam
2492	A	1x	6815	1190	12$52

Aantal platen: 1

Layer A: Oppervlakte: 8.1 m2

Project: 3420 Section: V695

Element	Schil	Aantal	Lengte	Breedte	NetNaam
2493	A	1x	4272	1190	8$52

Aantal platen: 1

Layer A: Oppervlakte: 5.1 m2

Project: 3420 Section: V696

Element	Schil	Aantal	Lengte	Breedte	NetNaam
2494	A	1x	6811	1190	12$52

Aantal platen: 1

Layer A: Oppervlakte: 8.1 m2

Project: 3420 Section: V697

Element	Schil	Aantal	Lengte	Breedte	NetNaam
2495	A	1x	2900	1190	8$52

Aantal platen: 1

Layer A: Oppervlakte: 3.5 m2

Project: 3420 Section: V698

Element	Schil	Aantal	Lengte	Breedte	NetNaam
2496	A	1x	6666	1190	12$52

Aantal platen: 1

Layer A: Oppervlakte: 7.9 m2

Project: 3420 Section: V699

Element	Schil	Aantal	Lengte	Breedte	NetNaam
2497	A	1x	3110	1190	8$52

Aantal platen: 1

Layer A: Oppervlakte: 3.7 m2

Project: 3420 Section: V700

Element	Schil	Aantal	Lengte	Breedte	NetNaam
2498	A	1x	6665	1190	12$52

Aantal platen: 1

Layer A: Oppervlakte: 7.9 m2

Project: 3420 Section: V701

Element	Schil	Aantal	Lengte	Breedte	NetNaam
2499	A	1x	6250	1643	8$52

Aantal platen: 1

Layer A: Oppervlakte: 10.3 m2

Project: 3420 Section: V702

Element	Schil	Aantal	Lengte	Breedte	NetNaam
2500	A	1x	6246	746	8$52
2501	A	1x	6223	2400	8$52

Aantal platen: 2

Layer A: Oppervlakte: 19.6 m2

Project: 3420 Section: V662

Uniek	Elmdef	Dek	Net	Trl. Ligger St Type	Lang	Staven Dia Leng. Gew.	Materiaal St Type
2400	2400 A	25	8$52	2 421	3.70	--HandWap--	4 HSP
				1 421	3.90	8.0 22x2.20 19.1	
2401	2401 A	25	8$52	2 421	1.00	--HandWap--	4 HSP
				1 421	2.30	8.0 22x2.20 19.1	1 TSD 1000x150
				1 421	2.40		
				1 421	3.50		
2402	2402 A	25	8$52	4 421	2.30		4 HSP
				1 421	3.20		
2403	2403 A	25	8$52	1 421	2.90		4 HSP
				1 421	3.00		
				3 421	3.10		
2404	2404 A	25	8$52	1 421	2.60		4 HSP
				3 421	2.70		
				1 421	2.80		

Project: 3420 Section: V663

the scale towards document
Image Engineering Scan Reference Chart TE263 Serial No. 546
Patch Reference numbers on UTT

Uniek	Elmdef	Dek	Net	Trl. Ligger St Type	Lang	Staven Dia Leng. Gew.	Materiaal St Type
2405	2405 A	25	8$52	2 421	5.80		2 HSP
2406	2406 A	25	8$52	2 421	3.10	--HandWap--	4 HSP
				1 421	5.70	10.0 19x2.20 25.8	
2407	2407 A	25	8$52	2 421	3.00	--HandWap--	4 HSP
				1 421	5.60	10.0 19x2.20 25.8	
2408	2408 A	25	8$52	5 421	1.70		4 HSP
				3 421	5.60		
2409	2409 A	25	8$52	1 421	1.50		1 GSD75
				3 421	5.50		4 HSP
2410	2410 A	25	8$52	1 421	1.40		3 HSP
				1 421	2.40		
				1 421	5.50		

Project: 3420 Section: V664

Uniek	Elmdef	Dek	Net	Trl. Ligger St Type	Lang	Staven Dia Leng. Gew.	Materiaal St Type
2411	2411 A	25	8$52	2 421	5.80		2 HSP
2412	2412 A	25	8$52	3 421	5.70	--HandWap--	4 HSP
						8.0 32x2.20 27.8	
2413	2413 A	25	8$52	1 421	5.70	--HandWap--	4 GSD75
				2 421	6.10	8.0 32x2.20 27.8	4 HSP
2414	2414 A	25	8$52	1 421	1.60		4 HSP
				2 421	1.70		1 TSD 150x300
				1 421	5.50		
				1 421	5.60		
				1 421	6.00		
2415	2415 A	25	8$52	1 421	1.80		4 HSP
				3 421	5.50		
2416	2416 A	25	8$52	2 421	1.80	--HandWap--	4 HSP
				1 421	5.20	8.0 32x2.20 27.8	
				1 421	5.40		
				1 421	5.50		
2417	2417 A	25	8$52	1 421	5.20	--HandWap--	4 HSP
				2 421	5.80	8.0 32x2.20 27.8	
2418	2418 A	25	8$52	2 421	1.60	--HandWap--	4 HSP
				1 421	5.70	8.0 32x2.20 27.8	
				2 421	5.80		
2419	2419 A	25	8$52	2 421	5.70		4 HSP

Project: 3420 Section: V665

Uniek	Elmdef	Dek	Net	Trl. Ligger St Type	Lang	Staven Dia Leng. Gew.	Materiaal St Type
2420	2420 A	25	8$52	2 421	5.70		4 HSP
				1 421	5.80		
2421	2421 A	25	8$52	1 421	0.80		4 HSP
				1 421	3.70		1 TSD 432x1000
				1 421	5.70		

Project: 3420 Section: V666

Uniek	Elmdef	Dek	Net	Trl. Ligger St Type	Lang	Staven Dia Leng. Gew.	Materiaal St Type
2422	2422 A	25	8$52	3 421	5.50		4 HSP
2423	2423 A	25	8$52	6 421	1.50		4 HSP
				2 421	5.50		
				1 421	5.90		
2424	2424 A	25	8$52	1 421	5.80	--HandWap--	4 HSP
				2 421	5.90	8.0 32x2.20 27.8	
2425	2425 A	25	8$52	1 421	1.70	--HandWap--	4 HSP
				1 421	1.80	8.0 32x2.20 27.8	
				3 421	5.80		
2426	2426 A	25	8$52	1 421	1.70		4 HSP
				3 421	5.70		

Project: 3420 Section: V667

the scale towards document
Image Engineering Scan Reference Chart TE263 Serial No. 546
Patch Reference numbers on UTT

Uniek	Elmdef	Dek	Net	Trl. Ligger St Type	Lang	Staven Dia Leng. Gew.	Materiaal St Type
2427	2427 A	25	8$52	2 421	5.70	--HandWap--	4 HSP
				1 421	5.80	8.0 34x2.20 29.5	
2428	2428 A	25	8$52	2 421	5.70	--HandWap--	4 HSP
				1 421	6.10	8.0 34x2.20 29.5	
2429	2429 A	25	8$52	1 421	1.60	--HandWap--	4 HSP
				1 421	5.60	8.0 34x1.20 16.1	
				1 421	6.00		
				1 421	6.10		
2430	2430 A	25	8$52	1 421	1.60		4 HSP
				2 421	5.50		
				1 421	5.60		
2431	2431 A	25	8$52	2 421	5.50		4 HSP

Project: 3420 Section: V668

Uniek	Elmdef	Dek	Net	Trl. Ligger St Type	Lang	Staven Dia Leng. Gew.	Materiaal St Type
2432	2432 A	25	8$52	3 421	6.20	--HandWap--	4 HSP
						8.0 30x2.20 26.0	
2433	2433 A	25	8$52	3 421	6.10	--HandWap--	4 HSP
						8.0 30x2.20 26.0	
2434	2434 A	25	8$52	1 421	1.50	--HandWap--	4 HSP
				2 421	6.00	8.0 30x1.20 14.2	
				1 421	6.10		
2435	2435 A	25	8$52	1 421	1.50		4 HSP
				1 421	5.90		
				2 421	6.00		
2436	2436 A	25	8$52	2 421	5.90		4 HSP

Project: 3420 Section: V669

Uniek	Elmdef	Dek	Net	Trl. Ligger St Type	Lang	Staven Dia Leng. Gew.	Materiaal St Type
2437	2437 A	25	8$52	3 421	6.20		4 HSP
2438	2438 A	25	8$52	2 421	6.10		6 HSP
				1 421	6.50		
2439	2439 A	25	8$52	1 421	6.00		5 GSD75
				2 421	6.50		6 HSP
2440	2440 A	25	8$52	1 421	5.90		4 HSP
				2 421	6.00		
2441	2441 A	25	8$52	2 421	5.90		4 HSP

Project: 3420 Section: V670

Uniek	Elmdef	Dek	Net	Trl. Ligger St Type	Lang	Staven Dia Leng. Gew.	Materiaal St Type
2442	2442 A	25	8$52	1 421	5.90		1 GSD75
				2 421	6.00		4 HSP
2443	2443 A	25	8$52	2 421	5.90		2 GSD75
							2 HSP

Project: 3420 Section: V671

Uniek	Elmdef	Dek	Net	Trl. Ligger St Type	Lang	Staven Dia Leng. Gew.	Materiaal St Type
2444	2444 A	25	8$52	3 421	6.20		4 HSP
2445	2445 A	25	8$52	2 421	6.10		6 GSD75
							4 HSP

Project: 3420 Section: V672

Uniek	Elmdef	Dek	Net	Trl. Ligger St Type	Lang	Staven Dia Leng. Gew.	Materiaal St Type
2446	2446 A	25	8$52	3 421	6.20	--HandWap--	4 HSP
						10.0 32x2.20 43.4	
2447	2447 A	25	8$52	3 421	6.10	--HandWap--	4 HSP
						10.0 32x2.20 43.4	

the scale towards document
Image Engineering Scan Reference Chart TE263 Serial No. 546

(continued)

Uniek	Elmdef	Dek	Net	Trl. Ligger St Type	Lang	Staven Dia Leng. Gew.	Materiaal St Type
2448	2448 A	25	8$52	2 421	1.80	--HandWap--	4 HSP
				2 421	6.00	10.0 32x1.20 23.7	
				1 421	6.10		
2449	2449 A	25	8$52	1 421	1.80		4 HSP
				1 421	5.90		
				2 421	6.00		
2450	2450 A	25	8$52	2 421	5.90		2 HSP

Project: 3420 Section: V673

Uniek	Elmdef	Dek	Net	Trl. Ligger St Type	Lang	Staven Dia Leng. Gew.	Materiaal St Type
2451	2451 A	25	8$52	3 421	1.70		4 HSP
2452	2452 A	25	8$52	3 421	1.70		4 HSP
2453	2453 A	25	8$52	4 421	1.70		4 HSP
2454	2454 A	25	8$52	4 421	1.70		4 HSP
2455	2455 A	25	8$52	2 421	1.70		2 HSP

Project: 3420 Section: V674

Uniek	Elmdef	Dek	Net	Trl. Ligger St Type	Lang	Staven Dia Leng. Gew.	Materiaal St Type
2456	2456 A	25	8$52	2 415	3.10		2 C95
							1 GSD75
							4 HSP

Project: 3420 Section: V675

Uniek	Elmdef	Dek	Net	Trl. Ligger St Type	Lang	Staven Dia Leng. Gew.	Materiaal St Type
2457	2457 A	25	8$52	2 415	3.10		2 C95
							1 GSD75
							4 HSP

Project: 3420 Section: V676

Uniek	Elmdef	Dek	Net	Trl. Ligger St Type	Lang	Staven Dia Leng. Gew.	Materiaal St Type
2458	2458 A	25	8$52	1 421	2.60	--HandWap--	1 GSD75
				2 421	2.70	10.0 16x2.20 21.7	4 HSP
							1 TSD 100x115
							1 TSD 100x140
							1 TSD 200x215
2459	2459 A	25	8$52	3 421	2.50	--HandWap--	1 C95
						10.0 16x2.20 21.7	3 GSD75
							4 HSP
							1 TSD 100x115
2460	2460 A	25	8$52	1 421	0.40		4 HSP
				1 421	1.70		1 TSD 200x200
				3 421	2.30		
				1 421	2.40		
2461	2461 A	25	8$52	2 421	2.20		1 C95
				2 421	2.30		1 GSD75
							4 HSP
2462	2462 A	25	8$52	1 421	1.10		
				2 421	2.20		

Project: 3420 Section: V677

Uniek	Elmdef	Dek	Net	Trl. Ligger St Type	Lang	Staven Dia Leng. Gew.	Materiaal St Type
2463	2463 A	25	8$52	2 421	5.70	--HandWap--	1 C95
				1 421	5.80	10.0 35x2.20 47.5	1 GSD75
							4 HSP
2464	2464 A	25	8$52	1 421	5.60	--HandWap--	2 C95
				2 421	5.70	10.0 35x2.20 47.5	2 GSD75
							4 HSP
2465	2465 A	25	8$52	2 421	1.50	--HandWap--	1 GSD75
				2 421	1.70	8.0 35x1.20 16.6	4 HSP
				3 421	5.60		



(continued)

Uniek	Elmdef	Dek	Net	Trl. Ligger St Type	Lang	Staven Dia Leng. Gew.	Materiaal St Type
2466	2466 A	25	8$52	1 421	1.50		3 C95
				1 421	1.60		2 GSD75
				3 421	5.50		4 HSP
2467	2467 A	25	8$52	1 421	3.00		4 HSP
				2 421	5.50		

Project: 3420 Section: V678

Uniek	Elmdef	Dek	Net	Trl. Ligger St Type	Lang	Staven Dia Leng. Gew.	Materiaal St Type
2468	2468 A	25	8$52	2 421	5.70	--HandWap--	2 C95
				1 421	5.80	10.0 39x2.20 52.9	2 GSD75
							4 HSP
2469	2469 A	25	8$52	1 421	5.60	--HandWap--	4 HSP
				2 421	5.70	10.0 39x2.20 52.9	
2470	2470 A	25	8$52	3 421	1.50	--HandWap--	1 GSD75
				1 421	1.60	8.0 37x1.20 17.5	4 HSP
				3 421	5.60		1 TSD 175x115
2471	2471 A	25	8$52	1 421	1.40		3 C95
				1 421	1.50		3 GSD75
				1 421	2.20		4 HSP
				1 421	3.00		1 TSD 175x415
				2 421	5.50		
2472	2472 A	25	8$52	1 421	2.50		4 HSP
				1 421	5.50		1 TSD 525x175

Project: 3420 Section: V679

Uniek	Elmdef	Dek	Net	Trl. Ligger St Type	Lang	Staven Dia Leng. Gew.	Materiaal St Type
2473	2473 A	25	8$52	2 421	1.10	--HandWap--	1 GSD75
						10.0 17x0.68 7.1	4 HSP
2474	2474 A	25	8$52	1 421	2.50	--HandWap--	1 C95
				1 421	2.70	10.0 15x2.36 21.8	4 HSP
				1 421	3.00		
2475	2475 A	25	8$52	1 421	1.70	--HandWap--	1 C95
				1 421	1.90	10.0 12x2.36 17.5	4 HSP
				1 421	2.20		
2476	2476 A	25	8$52	2 421	0.90		
				1 421	1.10		
				2 421	1.20		
				1 421	1.40		
2477	2477 A	25	8$52	1 407	2.00		
				1 421	0.40		
				1 421	0.70		

Project: 3420 Section: V680

Uniek	Elmdef	Dek	Net	Trl. Ligger St Type	Lang	Staven Dia Leng. Gew.	Materiaal St Type
2478	2478 A	25	8$52	5 423	2.80		4 HSP

Project: 3420 Section: V681

Uniek	Elmdef	Dek	Net	Trl. Ligger St Type	Lang	Staven Dia Leng. Gew.	Materiaal St Type
2479	2479 A	25	12$52	5 423	6.50	--HandWap--	6 HSP
						12.0 03x3.00 8.0	

Project: 3420 Section: V682

Uniek	Elmdef	Dek	Net	Trl. Ligger St Type	Lang	Staven Dia Leng. Gew.	Materiaal St Type
2480	2480 A	25	8$52	4 423	2.90		2 GSD75
				1 423	3.60		4 HSP

Project: 3420 Section: V683



Uniek	Elmdef	Dek	Net	Trl. Ligger St Type Lang	Staven Dia Leng. Gew.	Materiaal St Type
2481	2481 A	25	8$52	4 423 3.20 1 423 3.90		1 GSD75 4 HSP

Project: 3420 Section: V684

Uniek	Elmdef	Dek	Net	Trl. Ligger St Type Lang	Staven Dia Leng. Gew.	Materiaal St Type
2482	2482 A	25	8$52	5 423 2.70		4 HSP

Project: 3420 Section: V685

Uniek	Elmdef	Dek	Net	Trl. Ligger St Type Lang	Staven Dia Leng. Gew.	Materiaal St Type
2483	2483 A	25	12$52	5 423 6.60	--HandWap-- 12.0 03x3.00 8.0	6 HSP

Project: 3420 Section: V686

Uniek	Elmdef	Dek	Net	Trl. Ligger St Type Lang	Staven Dia Leng. Gew.	Materiaal St Type
2484	2484 A	25	8$52	4 423 2.90 1 423 3.60		4 HSP

Project: 3420 Section: V687

Uniek	Elmdef	Dek	Net	Trl. Ligger St Type Lang	Staven Dia Leng. Gew.	Materiaal St Type
2485	2485 A	25	8$52	4 423 3.20 1 423 3.90		4 HSP

Project: 3420 Section: V688

Uniek	Elmdef	Dek	Net	Trl. Ligger St Type Lang	Staven Dia Leng. Gew.	Materiaal St Type
2486	2486 A	25	8$52	4 423 3.20 1 423 3.90		4 HSP

Project: 3420 Section: V689

Uniek	Elmdef	Dek	Net	Trl. Ligger St Type Lang	Staven Dia Leng. Gew.	Materiaal St Type
2487	2487 A	25	8$52	4 423 2.90 1 423 3.60		4 HSP

Project: 3420 Section: V690

Uniek	Elmdef	Dek	Net	Trl. Ligger St Type Lang	Staven Dia Leng. Gew.	Materiaal St Type
2488	2488 A	25	12$52	1 423 0.70 2 423 1.10 1 423 2.90 1 423 3.10 2 423 5.30 2 423 7.60	--HandWap-- 12.0 03x4.00 10.7	6 HSP 1 RXXX 100x100 1 TSD 600x150 1 TSD 1000x345

Project: 3420 Section: V691

Uniek	Elmdef	Dek	Net	Trl. Ligger St Type Lang	Staven Dia Leng. Gew.	Materiaal St Type
2489	2489 A	25	8$52	5 423 2.70		4 HSP

Project: 3420 Section: V692

Uniek	Elmdef	Dek	Net	Trl. Ligger St Type Lang	Staven Dia Leng. Gew.	Materiaal St Type
2490	2490 A	25	12$52	2 423 1.70 2 423 2.20 3 423 6.60		5 HSP 1 TSD 2480x350

Project: 3420 Section: V693



Uniek	Elmdef	Dek	Net	Trl. Ligger St Type	Lang	Staven Dia Leng. Gew.	Materiaal St Type
2491	2491 A	25	8$52	5 423	3.90		4 HSP

Project: 3420 Section: V694

Uniek	Elmdef	Dek	Net	Trl. Ligger St Type	Lang	Staven Dia Leng. Gew.	Materiaal St Type
2492	2492 A	25	12$52	5 423	6.60	--HandWap-- 12.0 03x3.00 8.0	6 HSP

Project: 3420 Section: V695

Uniek	Elmdef	Dek	Net	Trl. Ligger St Type	Lang	Staven Dia Leng. Gew.	Materiaal St Type
2493	2493 A	25	8$52	5 423	4.00		2 GSD75 4 HSP

Project: 3420 Section: V696

Uniek	Elmdef	Dek	Net	Trl. Ligger St Type	Lang	Staven Dia Leng. Gew.	Materiaal St Type
2494	2494 A	25	12$52	1 423 1 423 1 423 3 423 1 423	0.90 1.30 3.90 6.40 6.60	--HandWap-- 12.0 03x3.00 8.0	1 GSD75 6 HSP 2 TSD 100x100 1 TSD 200x200

Project: 3420 Section: V697

Uniek	Elmdef	Dek	Net	Trl. Ligger St Type	Lang	Staven Dia Leng. Gew.	Materiaal St Type
2495	2495 A	25	8$52	5 423	2.70		1 GSD75 4 HSP

Project: 3420 Section: V698

Uniek	Elmdef	Dek	Net	Trl. Ligger St Type	Lang	Staven Dia Leng. Gew.	Materiaal St Type
2496	2496 A	25	12$52	5 423	6.40	--HandWap-- 12.0 03x3.00 8.0	1 C95 1 GSD75 6 HSP

Project: 3420 Section: V699

Uniek	Elmdef	Dek	Net	Trl. Ligger St Type	Lang	Staven Dia Leng. Gew.	Materiaal St Type
2497	2497 A	25	8$52	1 423 4 423	2.70 2.80		4 HSP

Project: 3420 Section: V700

Uniek	Elmdef	Dek	Net	Trl. Ligger St Type	Lang	Staven Dia Leng. Gew.	Materiaal St Type
2498	2498 A	25	12$52	5 423	6.40	--HandWap-- 12.0 03x3.00 8.0	6 HSP

Project: 3420 Section: V701

Uniek	Elmdef	Dek	Net	Trl. Ligger St Type	Lang	Staven Dia Leng. Gew.	Materiaal St Type
2499	2499 A	25	8$52	1 415 1 415	1.60 6.00		4 HSP

Project: 3420 Section: V702

Uniek	Elmdef	Dek	Net	Trl. Ligger St Type	Lang	Staven Dia Leng. Gew.	Materiaal St Type
2500	2500 A	25	8$52	1 415	6.00		2 HSP
2501	2501 A	25	8$52	1 415 1 415 1 415	1.20 4.60 6.00		4 HSP

Tralie liggers (Totaal)

Aantal	Type	Lengte	Tot. Lengte
1	407	2.00	2.00
Sub Totaal			2.00
1	415	1.20	1.20
1	415	1.60	1.60
4	415	3.10	12.40
1	415	4.60	4.60
3	415	6.00	18.00
Sub Totaal			37.80
2	421	0.40	0.80
1	421	0.70	0.70
1	421	0.80	0.80
2	421	0.90	1.80
2	421	1.00	2.00
4	421	1.10	4.40
2	421	1.20	2.40
3	421	1.40	4.20
16	421	1.50	24.00
7	421	1.60	11.20
29	421	1.70	49.30
7	421	1.80	12.60
1	421	1.90	1.90
6	421	2.20	13.20
10	421	2.30	23.00
3	421	2.40	7.20
5	421	2.50	12.50
2	421	2.60	5.20
6	421	2.70	16.20
1	421	2.80	2.80
1	421	2.90	2.90
6	421	3.00	18.00
5	421	3.10	15.50
1	421	3.20	3.20
1	421	3.50	3.50
3	421	3.70	11.10
1	421	3.90	3.90
2	421	5.20	10.40
1	421	5.40	5.40
26	421	5.50	143.00
15	421	5.60	84.00
26	421	5.70	148.20
16	421	5.80	92.80
15	421	5.90	88.50
15	421	6.00	90.00
16	421	6.10	97.60
12	421	6.20	74.40
3	421	6.50	19.50
Sub Totaal			1108.10
1	423	0.70	0.70
1	423	0.90	0.90
2	423	1.10	2.20
1	423	1.30	1.30
2	423	1.70	3.40
2	423	2.20	4.40
16	423	2.70	43.20
9	423	2.80	25.20
13	423	2.90	37.70
1	423	3.10	3.10
12	423	3.20	38.40
3	423	3.60	10.80
9	423	3.90	35.10
5	423	4.00	20.00
2	423	5.30	10.60
13	423	6.40	83.20
5	423	6.50	32.50
14	423	6.60	92.40
2	423	7.60	15.20
Sub Totaal			460.30
Totaal (fysiek)	2338.0[kg]	=	1608.20[m]
Totaal (wapening)	495.3[kg]	=	1608.20[m]

Netten (Totaal)



Type	Oppervl.	Gewicht
8$52	918.3	1350.0
12$52	63.7	126.2

Materialen (Totaal)

Aantal	Type	Afmetingen
20	C95	
47	GSD75	
402	HSP	
1	RXXX	100 x 100
2	TSD	100 x 100
2	TSD	100 x 115
1	TSD	100 x 140
1	TSD	175 x 115
2	TSD	200 x 200
1	TSD	200 x 215
1	TSD	150 x 300
1	TSD	175 x 415
1	TSD	525 x 175
1	TSD	600 x 150
1	TSD	1000 x 150
1	TSD	1000 x 345
1	TSD	432 x 1000
1	TSD	2480 x 350

Wapening (In plaat)

Wapening handstaven

Dia	Lengte	Gewicht
8.0	1034.40	408.2
10.0	734.08	452.6
12.0	66.00	58.6

(Geen bovenwapenings netten)

(Geen bovenwapeningsstaven)

Totaal overzicht	(gewichten in kg)
Handstaven	919.34
Prod. wap	0.00
Buigvorm wap	0.00
Tralie (constr)	495.26
Netten	1476.14
Totaal:	2890.74
Bruto opp (lxb)	1003.90m2
kg/m2:	2.88
Gewicht bov.netten	0.00
Gewicht bov.staven	0.00
Gem. bov.wap/m2	0.00 kg (0.00 mm2)

