

LEGENDA BEGANEGROND

Rookvoedingsmelding 660 m2

Lift

Entree

A4TT16.11	Toegankelijkheid rolstoelgebruikers	A	25.09.2019
Ais	Begane grond	1:100	A0


oth_ architecten bv · Kruisstraat 23 · 1018 HJ Amsterdam · tel. 020 - 6274574 · info@oth.nl · www.oth.nl

oth_

materi in het werk te controleren

bouwaanvraag

A99.00

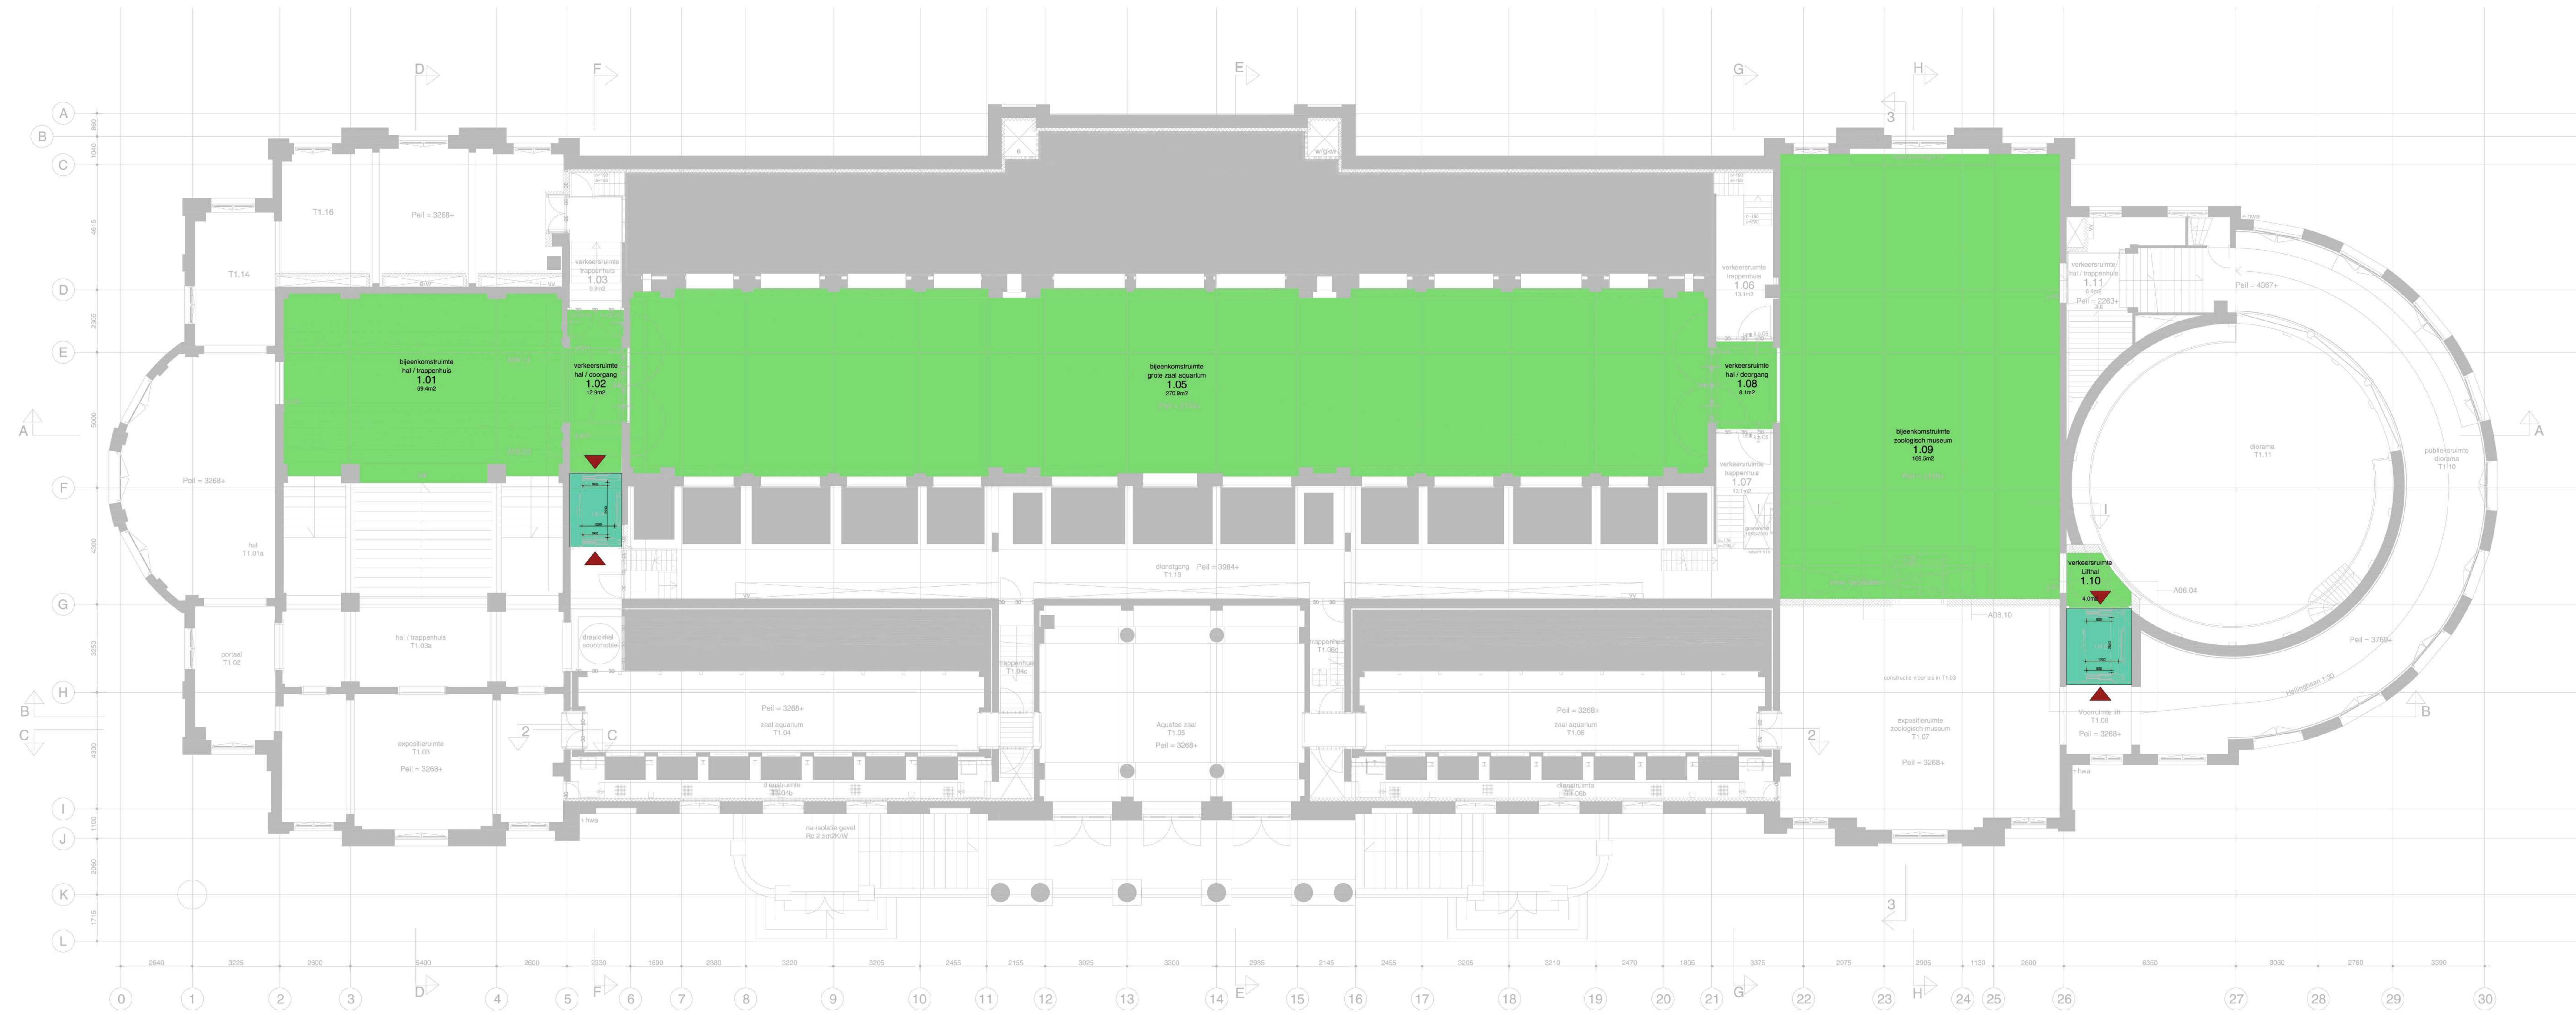


LEGENDA EERSTE VERDIEPING

Rolstoeltoegankelijk 535 m2

Lift

Entree

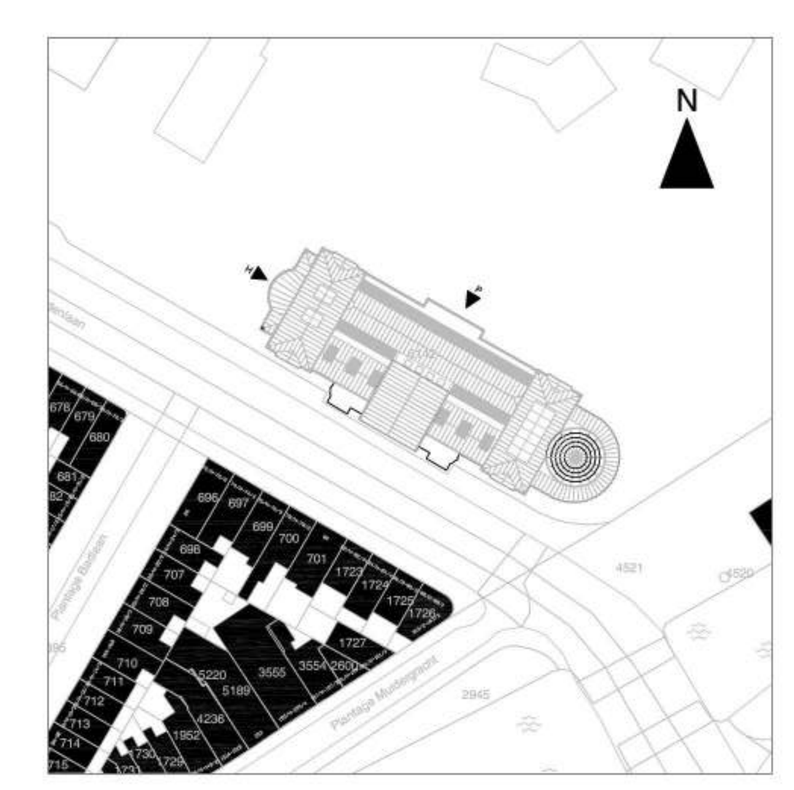

oth_

maten in het werk te controleren!


bouwaanvraag

ART18.11 Toegankelijkheid rolstoelgebruikers A 25.09.2019

Artis Eerste verdieping 1:100 A0

A99.01

oth_architecten bv · kruithuisstraat 23 · 1018 wj amsterdam · tel. 020 - 6274576 · info@oth.nl · www.oth.nl

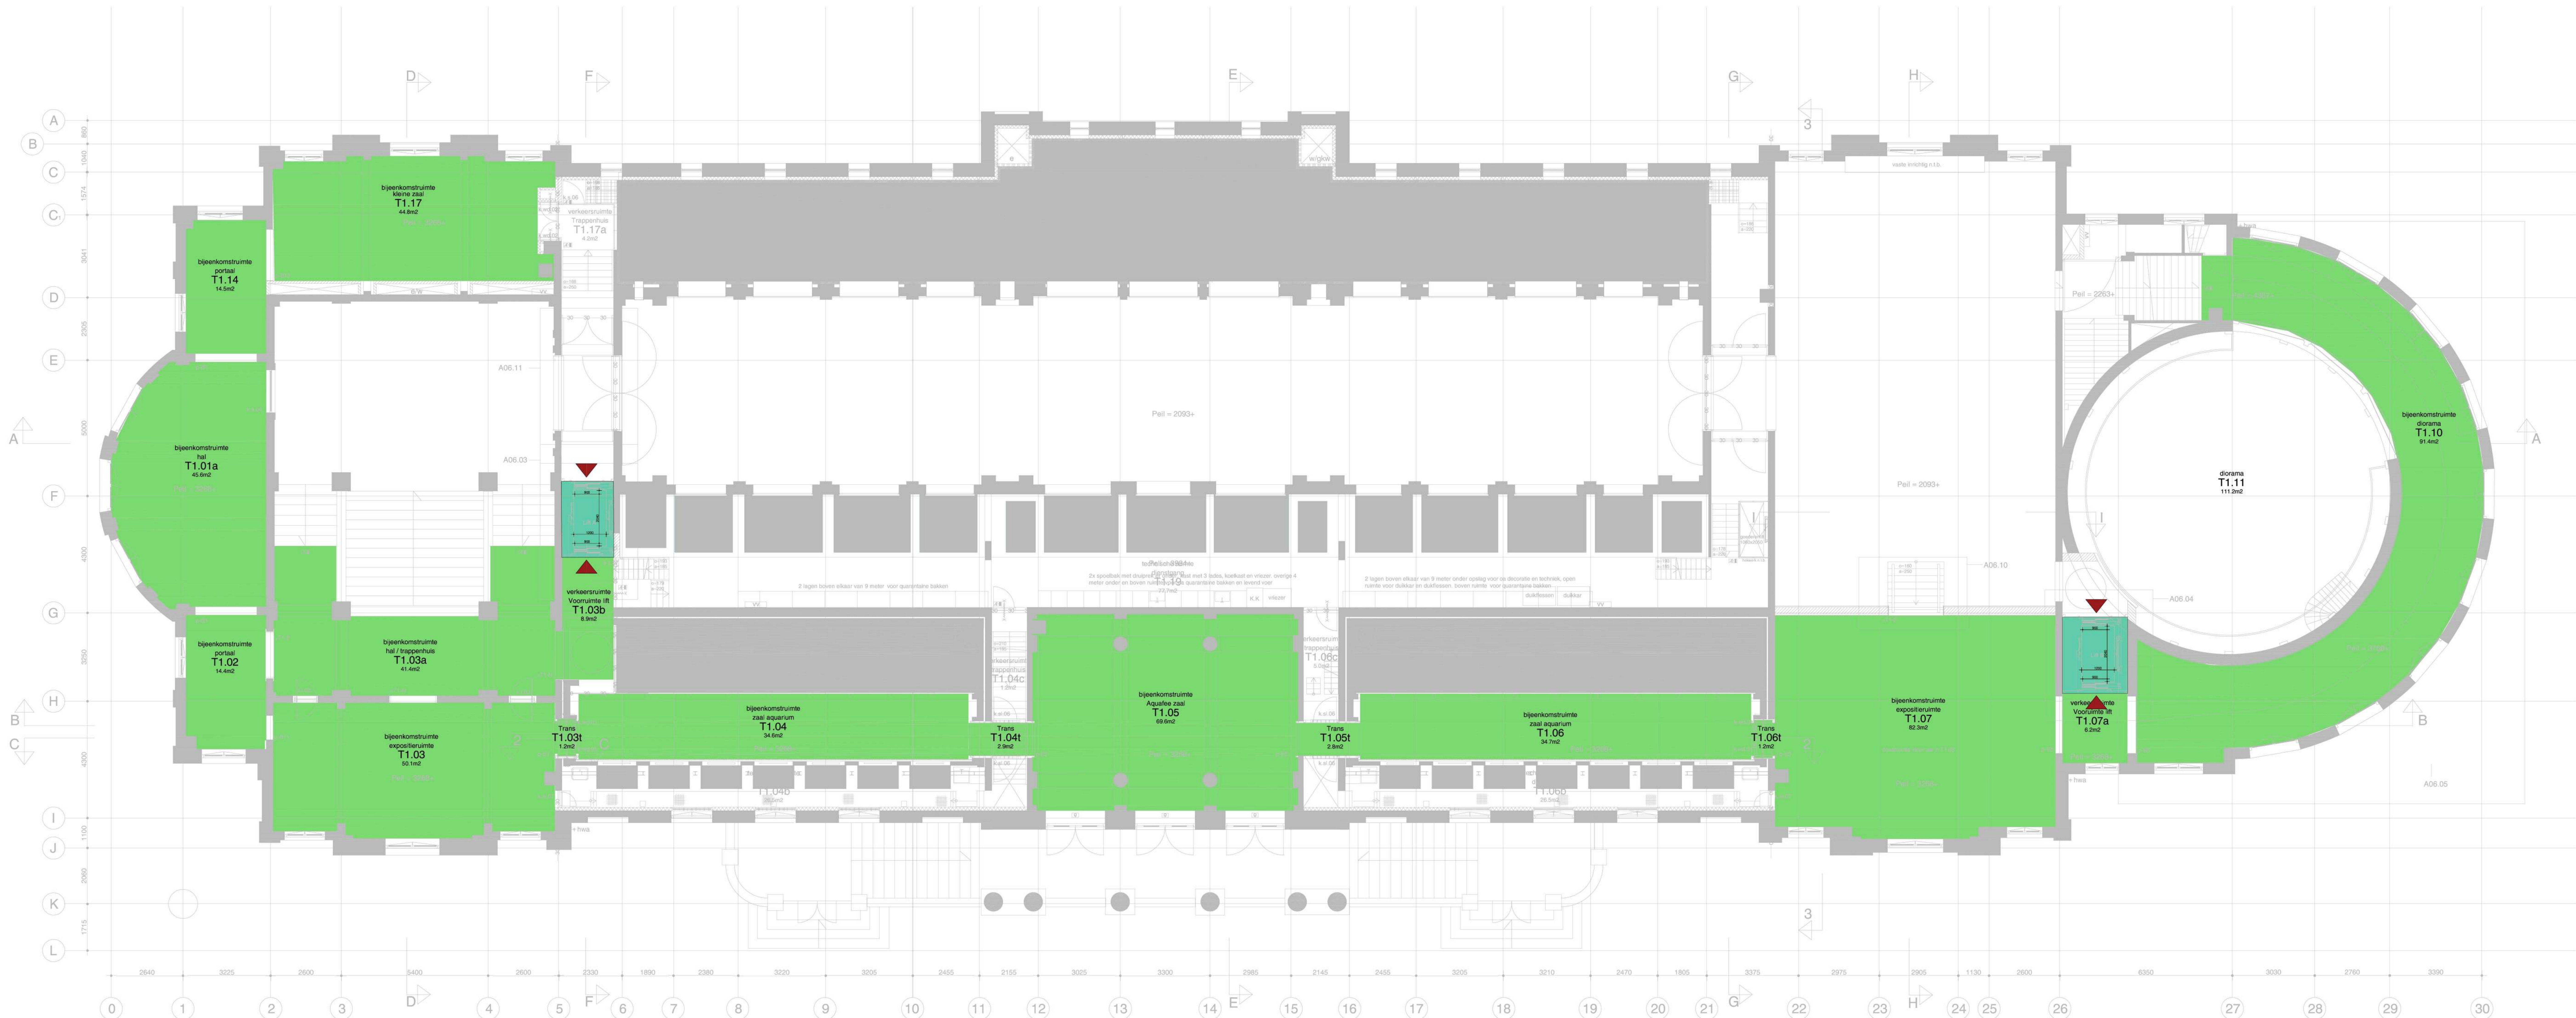


LEGENDA 1e TUSSEN VERDIEPING

Rolstoeltoegankelijk 547 m2

Lift

Entree

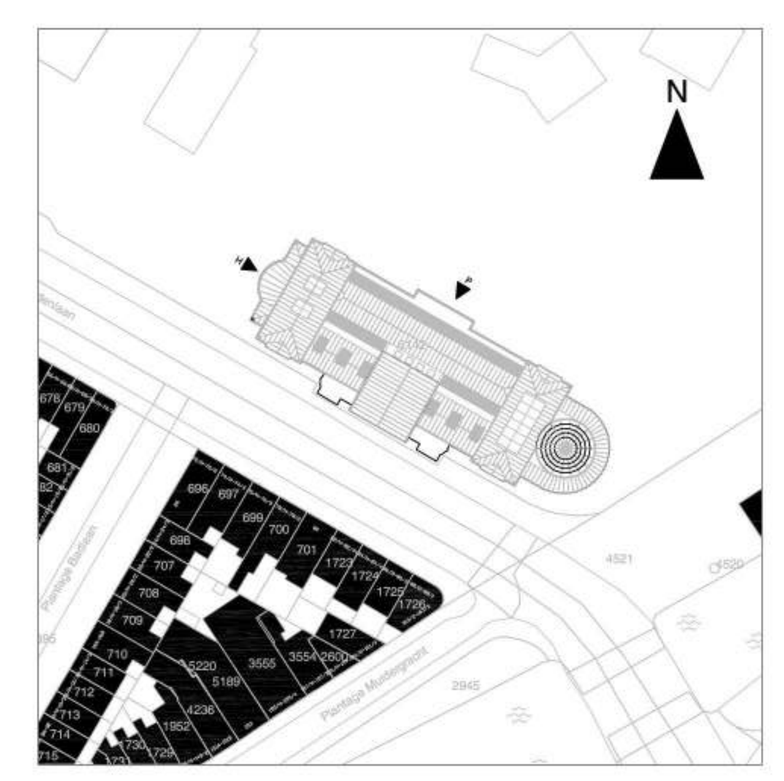

oth_ maten in het werk te controleren! **bouwaanvraag**

ART18.11	Toegankelijkheid rolstoelgebruikers		A	25.09.2019
Artis	Eerste tussenverdieping	1:100	A0	A99.02

oth_architecten bv · kruithuisstraat 23 · 1018 wj amsterdam · tel. 020 - 6274576 · info@oth.nl · www.oth.nl