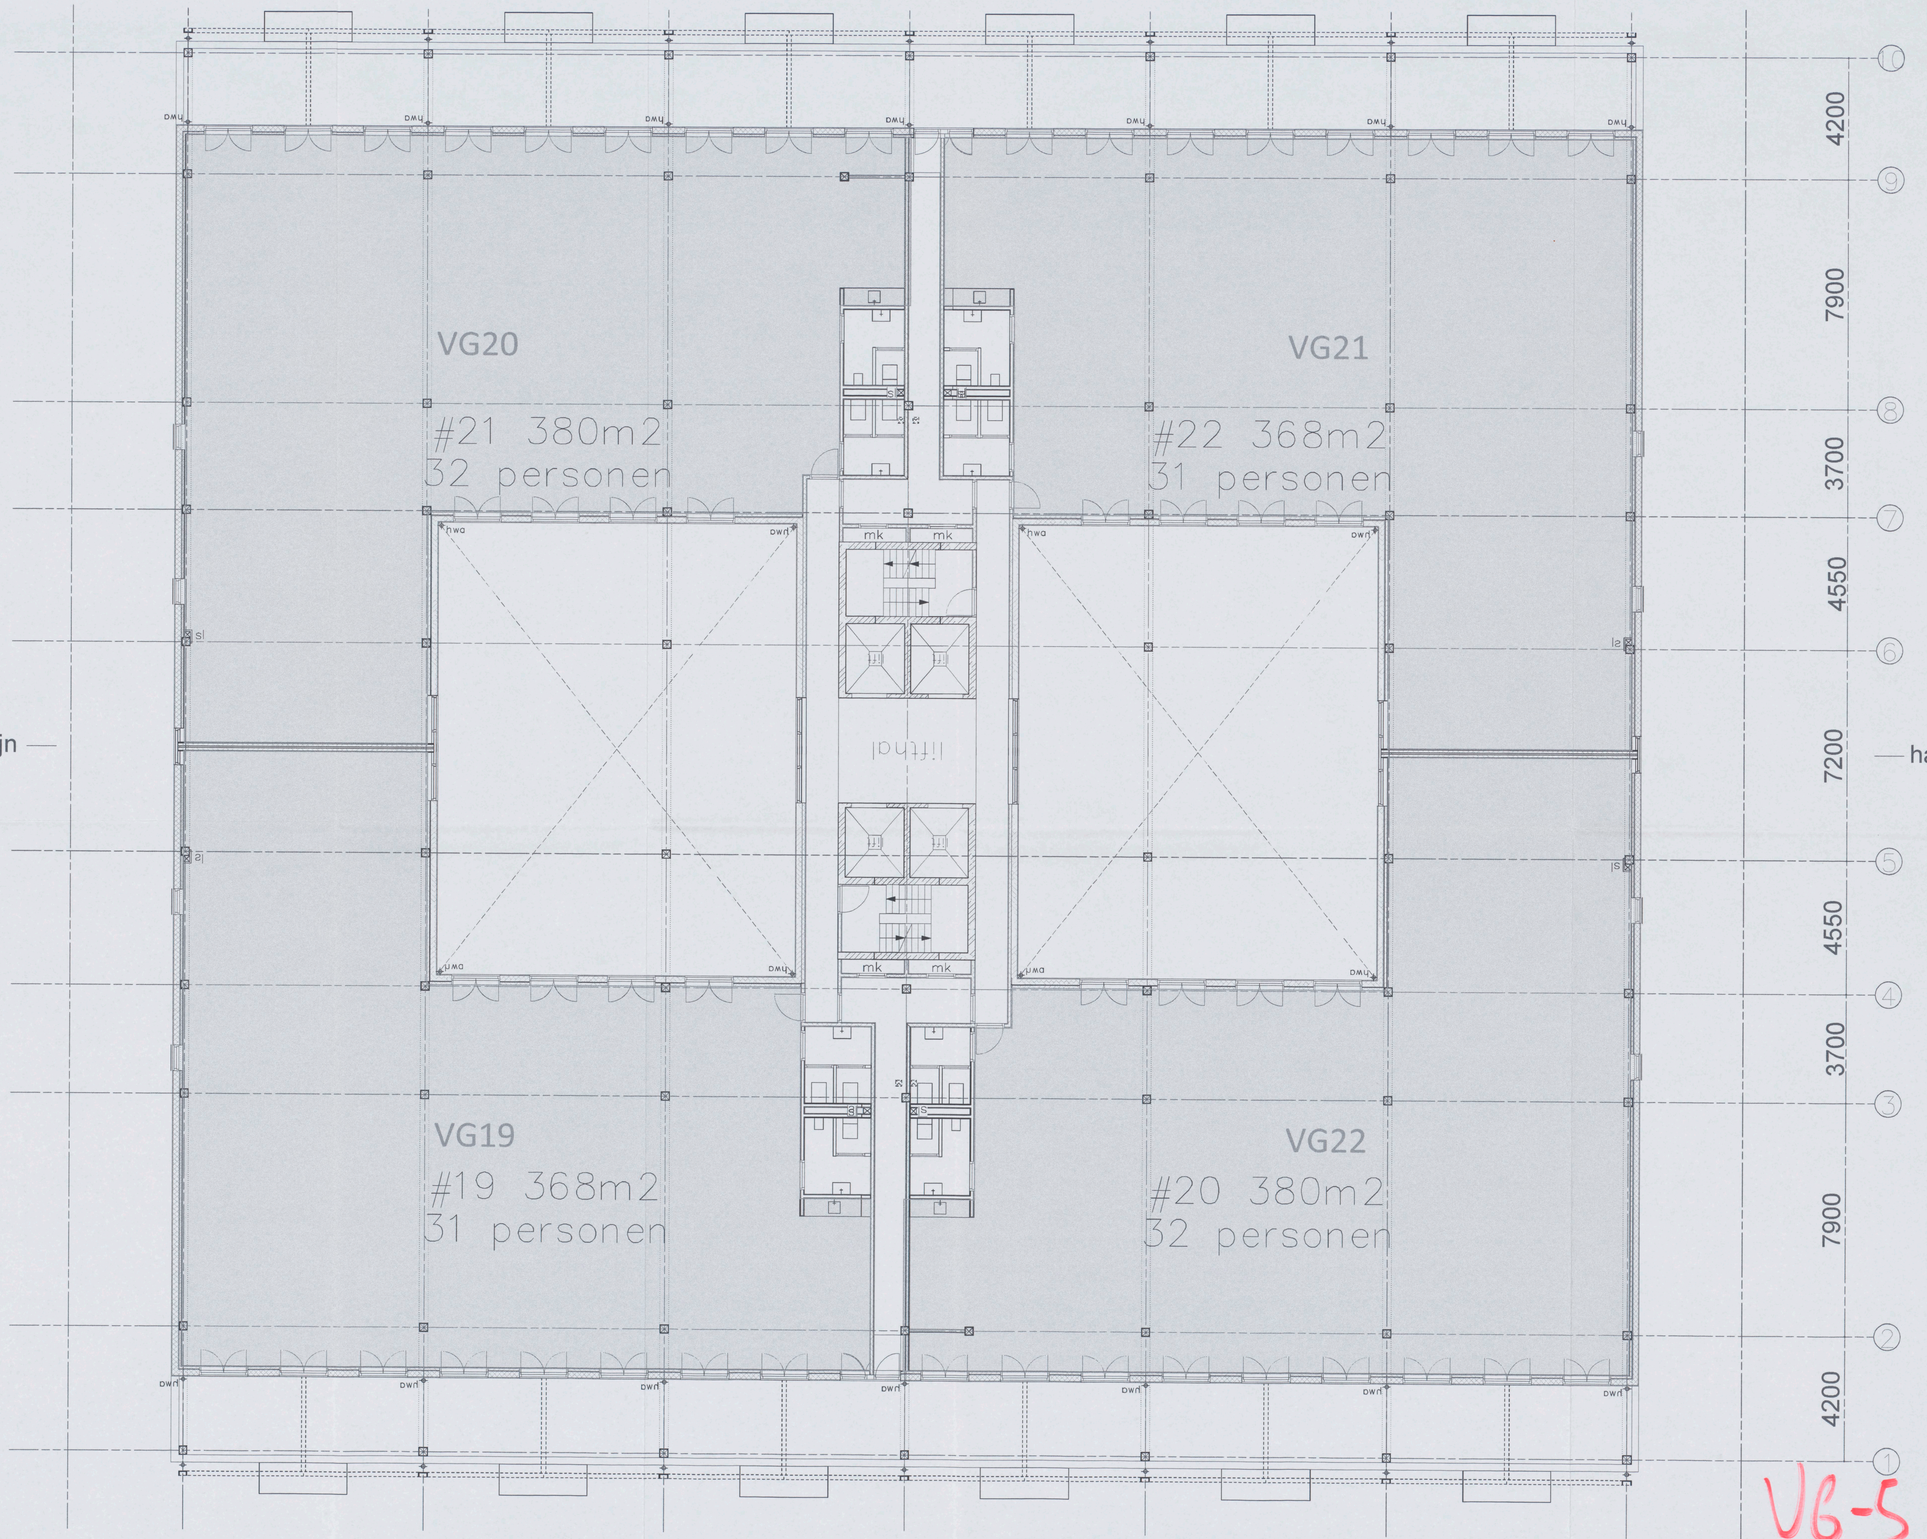

Behoort bij besluit d.d.:
27 JULI 2018
Gemeente Amsterdam

– 8 MEI 2018

VG-5

Renvooi - ventilatie luchttoevoer via overstroom natuurlijke luchttoevoer mechanische luchttoevoer mechanische luchtafvoer NB: de plaatsing van de symbolen op de bijlage is indicatief	Verblijfsgebieden / Functiegebieden Industriefunctie Kantoorfunctie Overige gebruiksfunctie	Tekening: Verblijfsgebieden / Functiegebieden 3659925 2018 Bouwlaag: Niveau 5 Bladnummer: 07 · Schaal: 1:100 · Formaat: A1	S&W consultancy BOUWKUNDIG INGENIEURSBUREAU