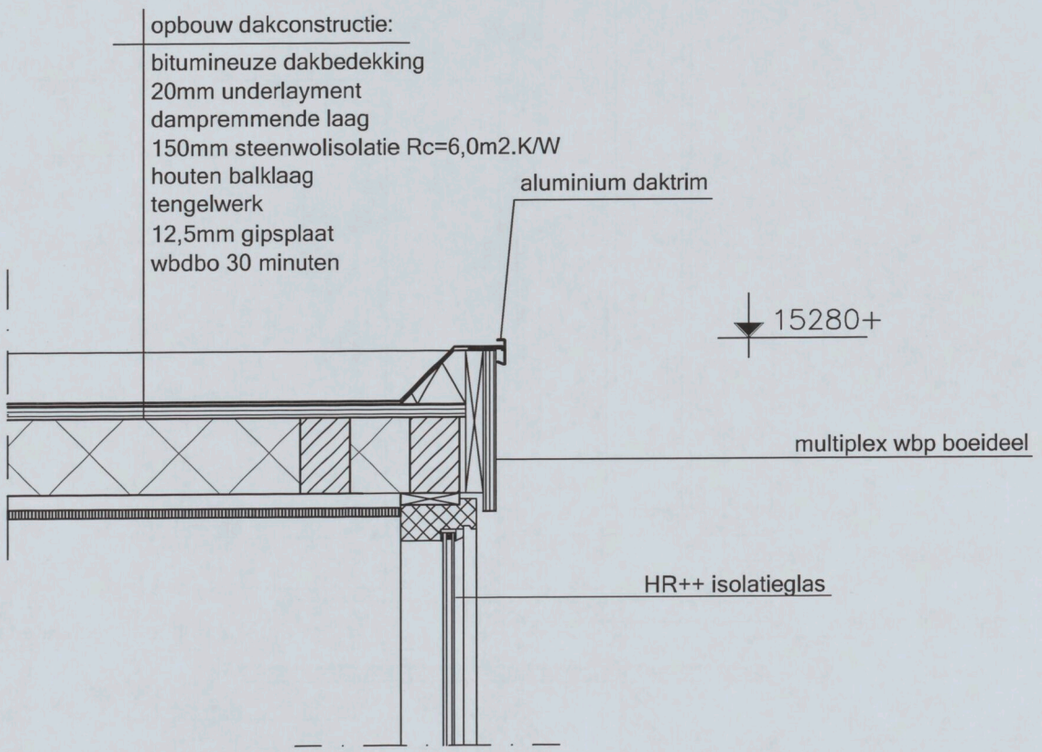


AVB
Willem Beukelsstraat 35-hs
1097 CR Amsterdam
T [redacted]
E: [redacted]@avbmail.nl
www.amsterdamsvastgoedbeheer.nl

Onderwerp: Detail: dakhuisje vastraam

Formaat: A4

Tekeningnummer: D10

Datum: 29.02.16

Schaal: 1:10

Getekend: [redacted]