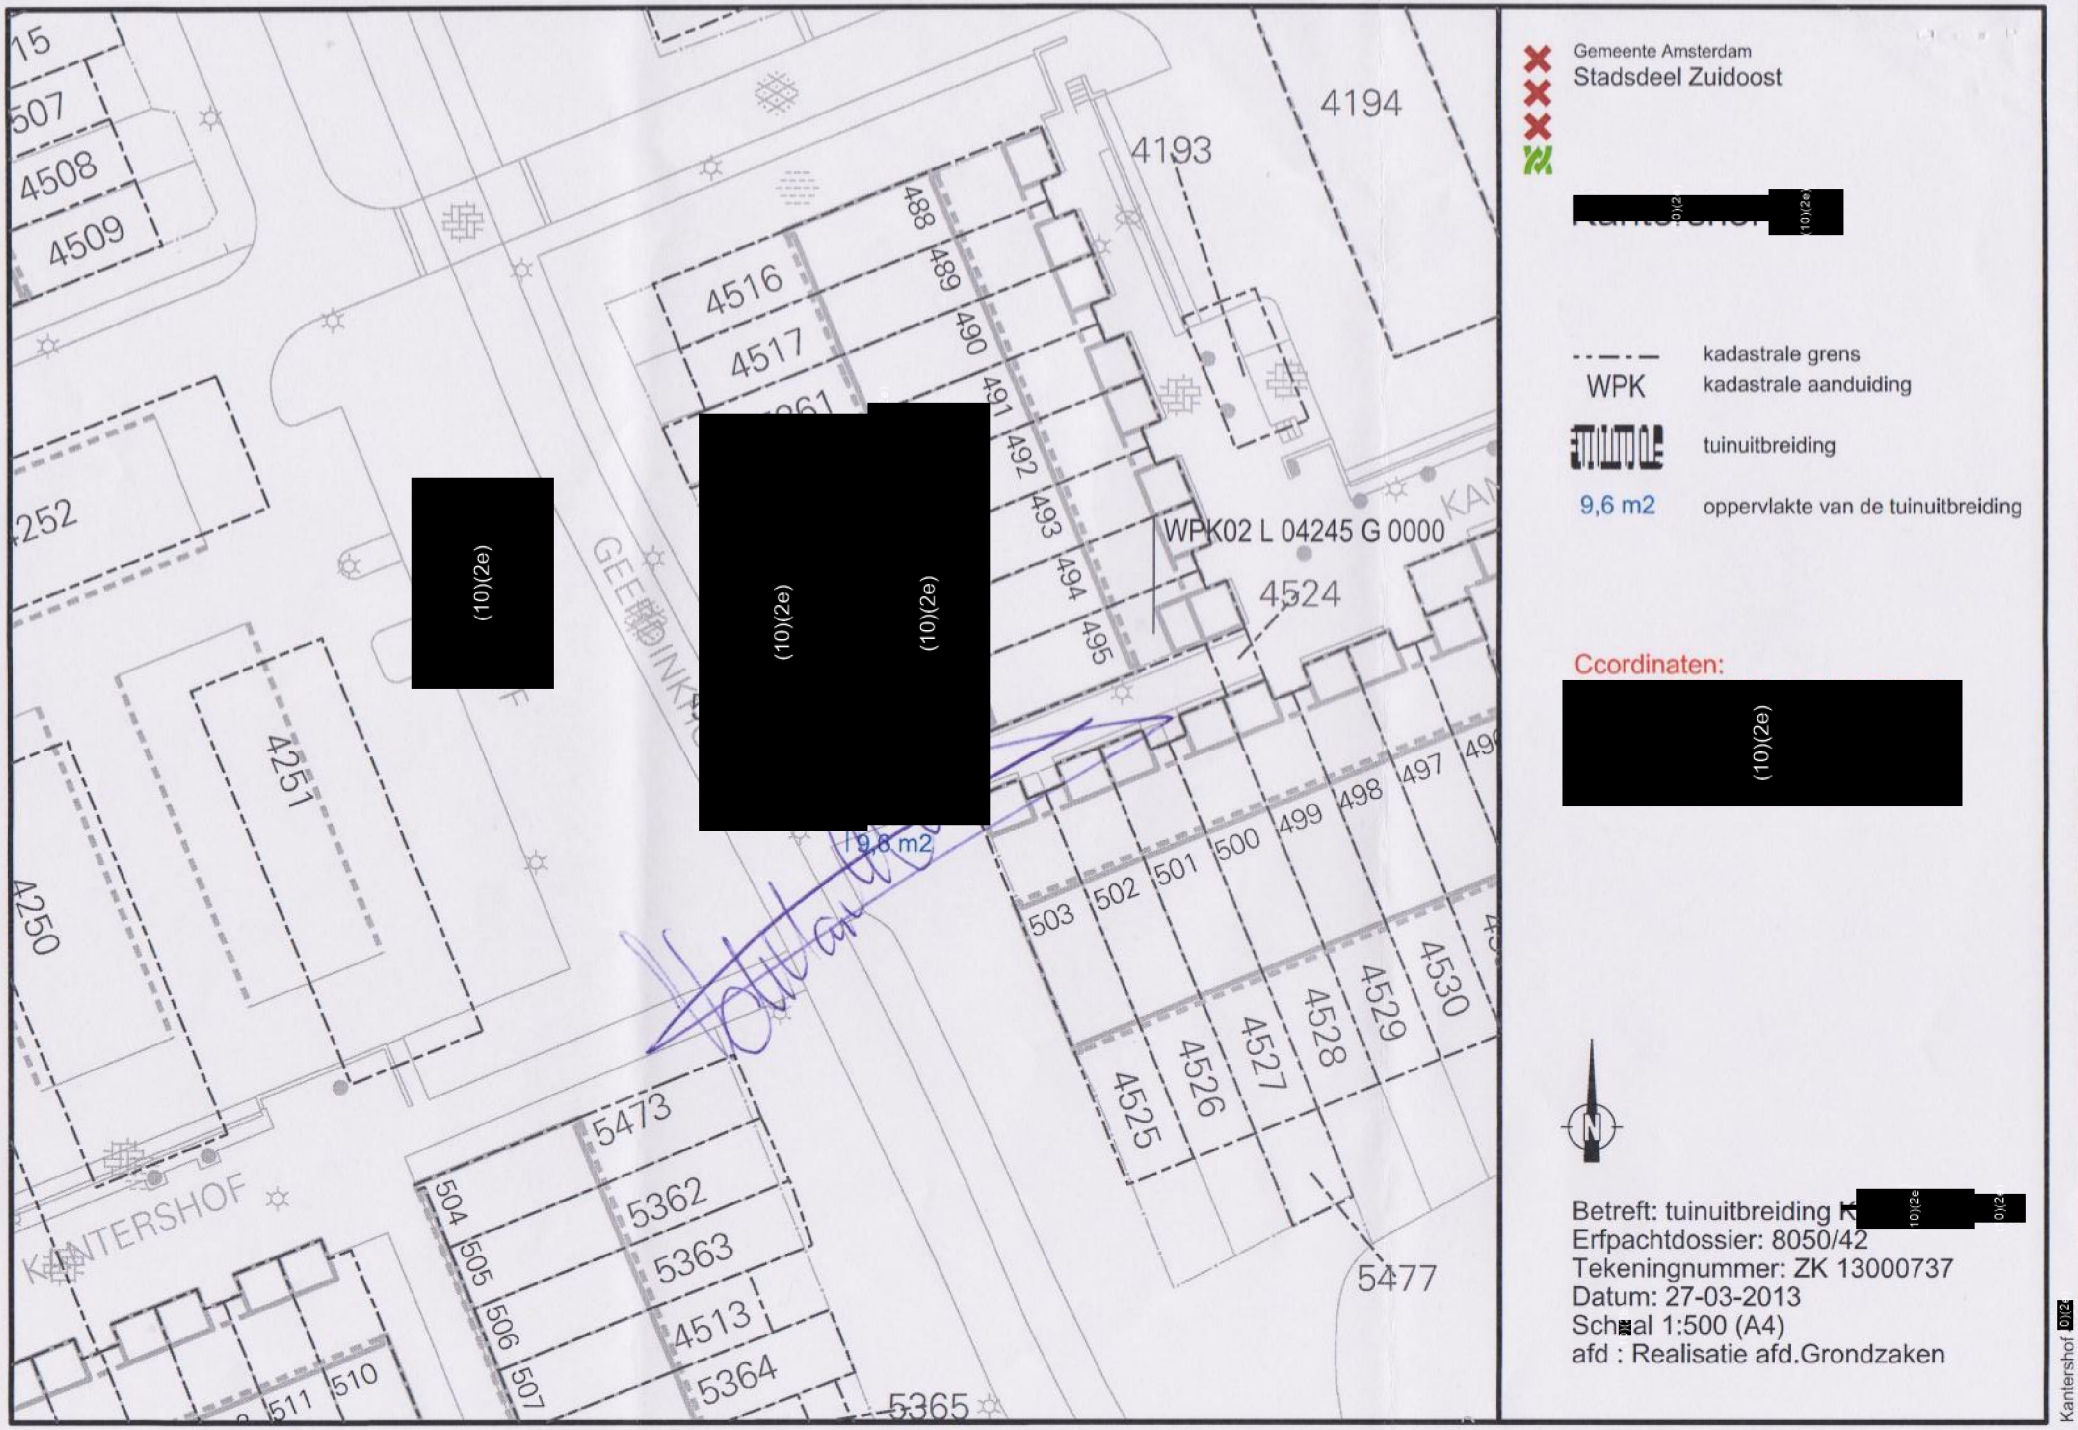

Gemeente Amsterdam
Stadsdeel Zuidoost
[redacted]
kadastrale grens
WPK
kadastrale aanduiding
tuinuitbreiding
9,6 m2
oppervlakte van de tuinuitbreiding
WPK02 L 04245 G 0000
Ccordinaten:
(10)(2e)
Betreft: tuinuitbreiding [redacted]
Erfpachtdossier: 8050/42
Tekeningnummer: ZK 13000737
Datum: 27-03-2013
Schaal 1:500 (A4)
afd : Realisatie afd.Grondzaken
Kantershof
KANTERSHOF
GEERDINKHOF
4194
4193
4516
4517
4524
4251
4250
5473
5362
5363
4513
5364
5365
4525
4526
4527
4528
4529
4530
5477
9,6 m2

3359