Uittreksel Kadastrale Kaart

Uw referentie: Van Boshuizenstra675

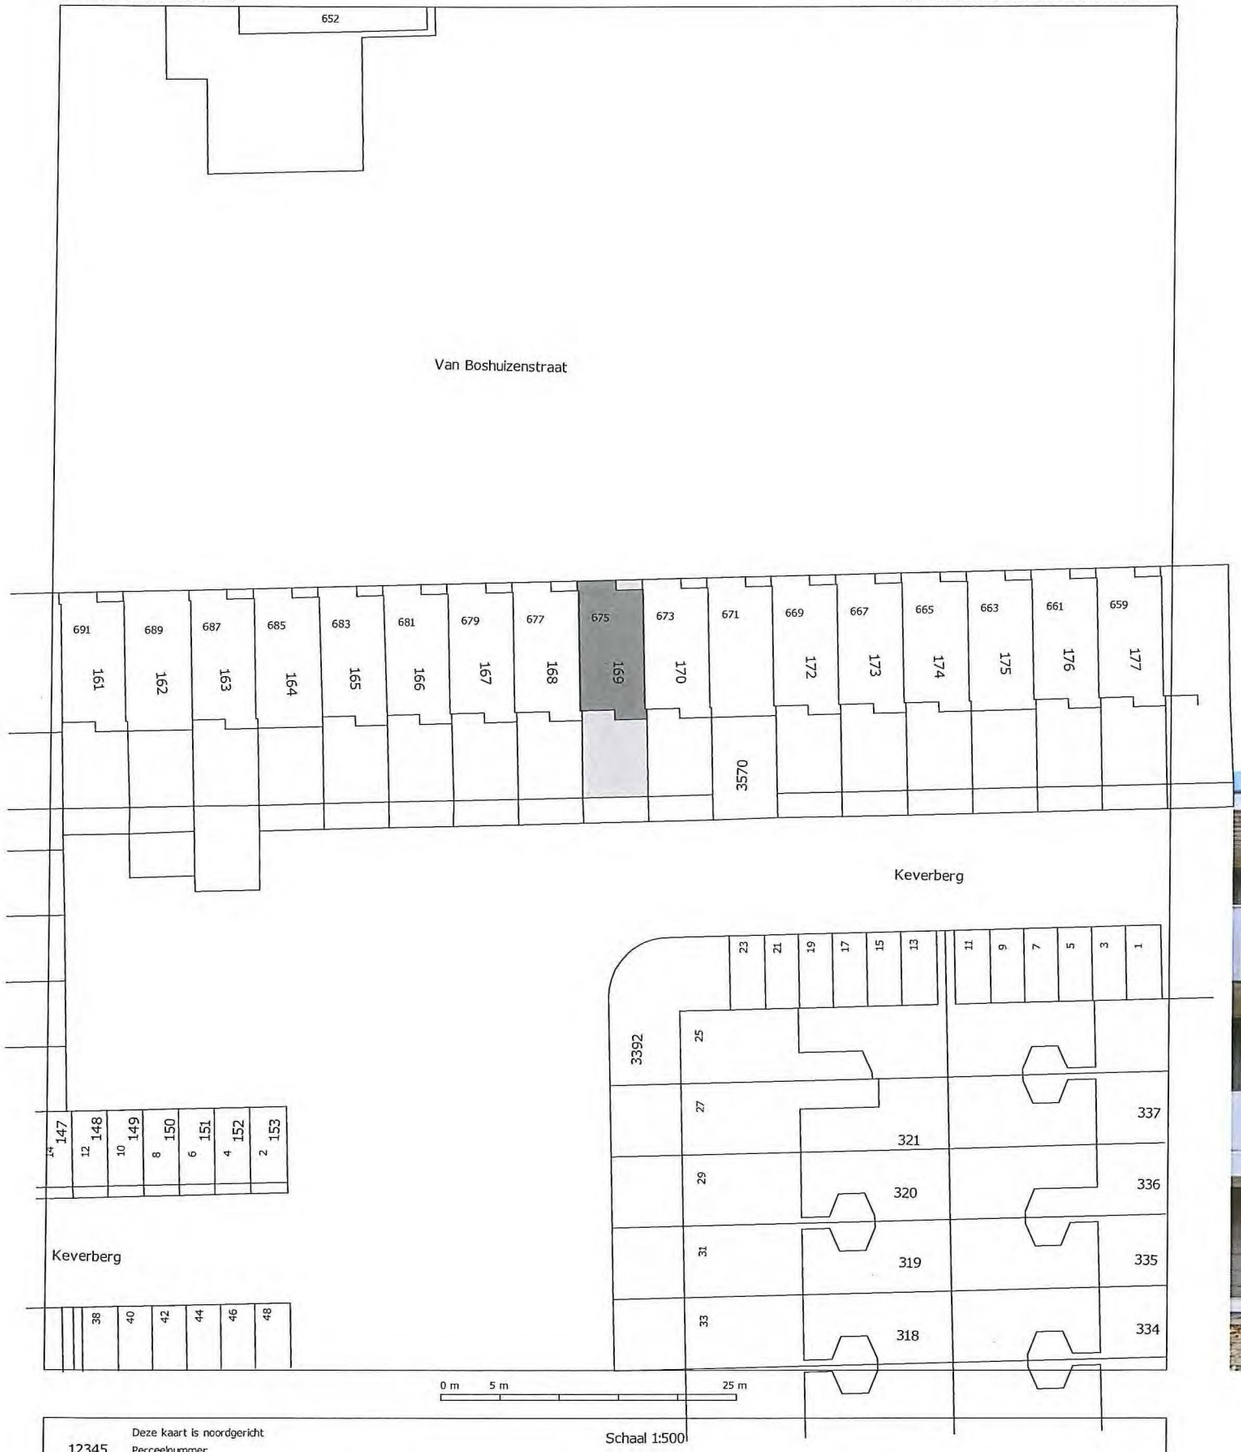

Deze kaart is noordgericht

12345 Perceelnummer

25 Huisnummer

Vastgestelde kadastrale grens

Voorlopige kadastrale grens

Administratieve kadastrale grens

Bebouwing

Overige topografie

Voor een eensluidend uittreksel, geleverd op 11 september 2019
De bewaarder van het kadaster en de openbare registers

Schaal 1:500

Kadastrale gemeente	Amsterdam
Sectie	AK
Perceel	169

Aan dit uittreksel kunnen geen betrouwbare maten worden ontleend.
De Dienst voor het kadaster en de openbare registers behoudt zich de intellectuele eigendomsrechten voor, waaronder het auteursrecht en het databankenrecht.

Gemeente Amsterdam

Behoort bij beschikking met OLO-nummer: 4945763

002T



steljevoor
architectuur &illustratie

Bontekoestraat 1 3906 EE Veenendaal t. 0318 300408 e. sai@steljevoor-ai.nl

opdrachtgever: . .

project: splitsing vBoshuizenstraat 675 Amsterdam

onderdeel: OMGEVINGSVERGUNNING - SITUATIE

gewijzigd:
a. .
b. .
datum: 20200207

schaal: 1 : 500

get.: jdb

projectnummer: **20.002#3**

tekening: **31-A3-01**

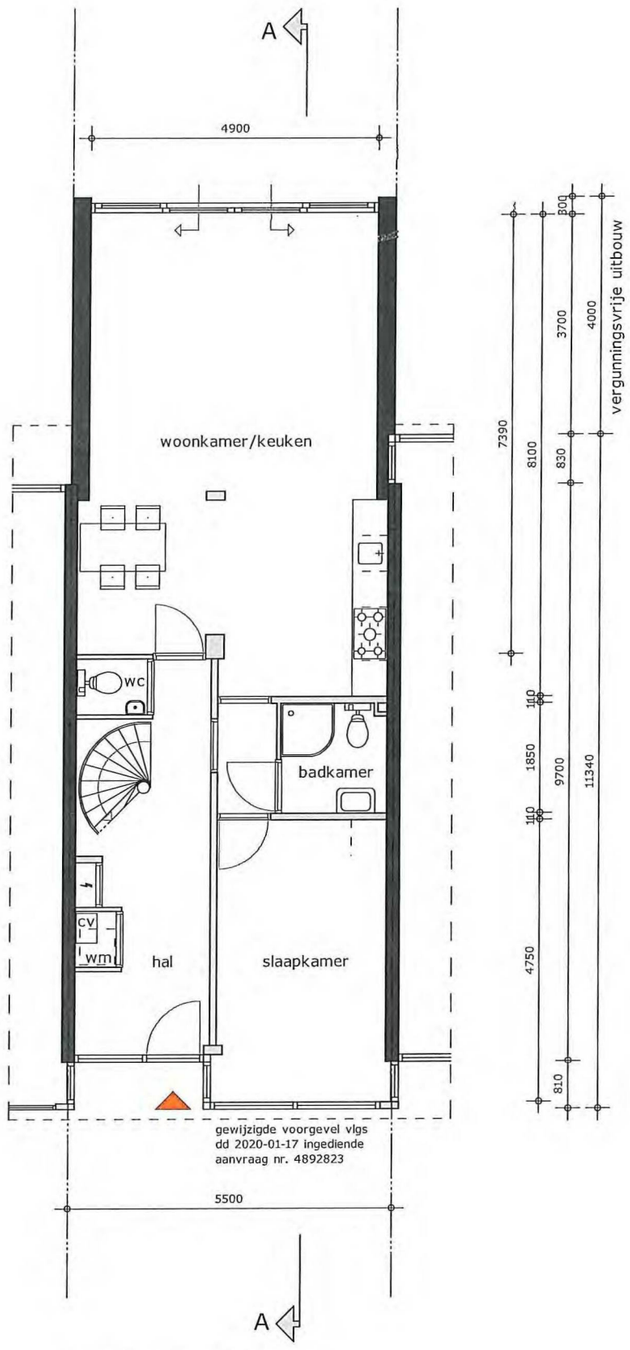

BEGANE GROND

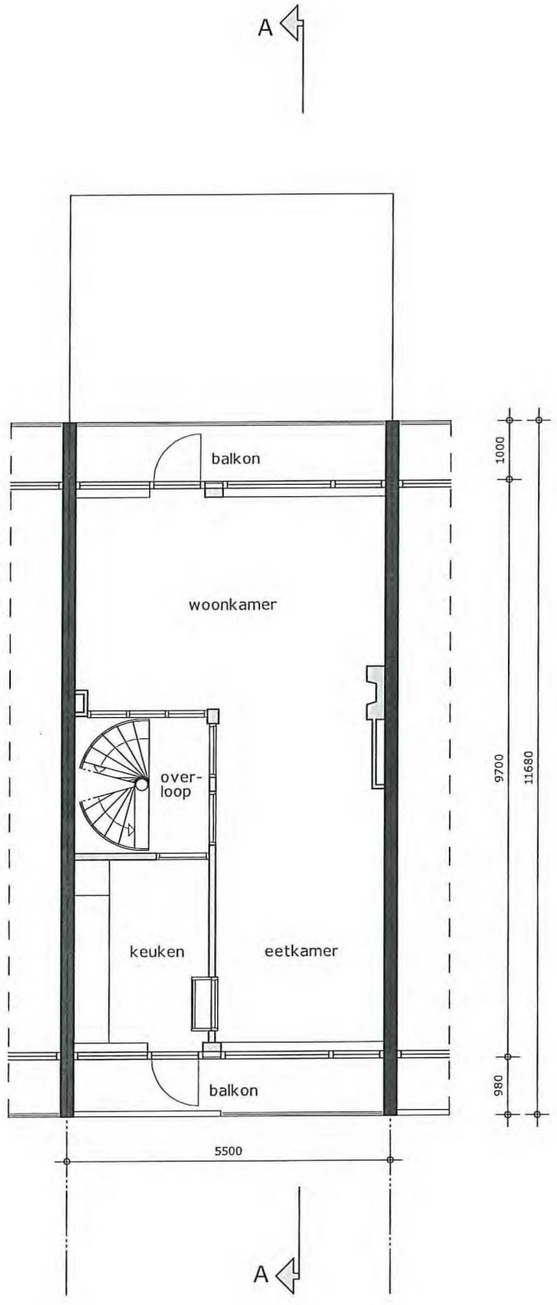

VERDIEPING 1

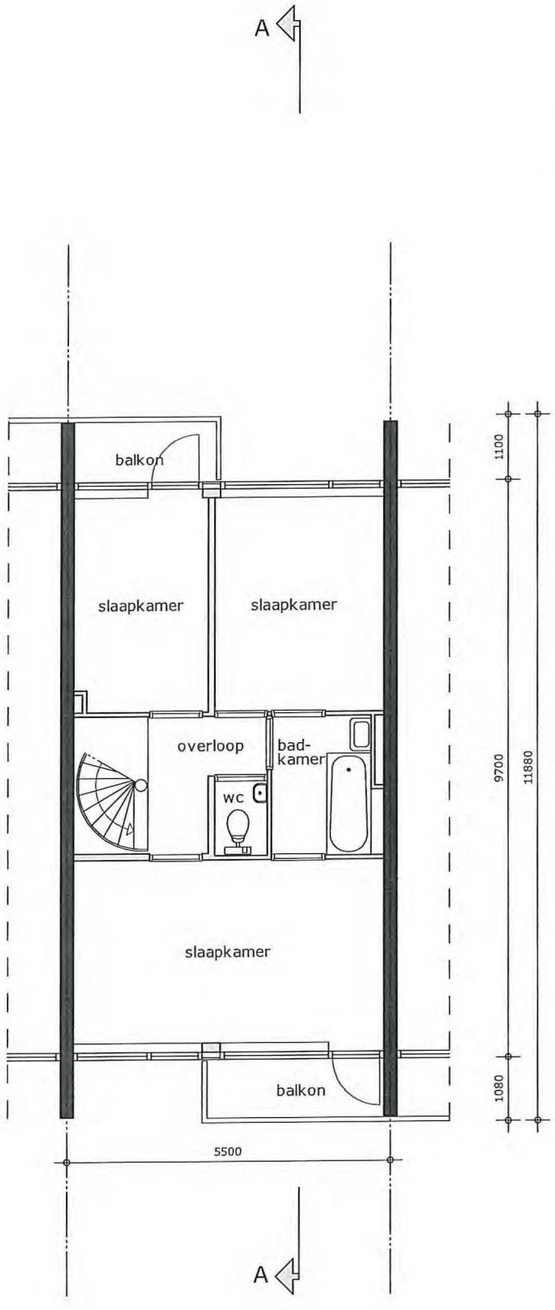

VERDIEPING 2

steljevoor
architectuur &illustratie
t. 0318 300408 e. sai@steljevoor-ai.nl

OMGEVINGSVERGUNNING - PLG BESTAAND

splitsing vBoshuizenstraat 675 Amsterdam

Bontekoestraat 1 3906 EE Veenendaal

opdrachtgever:

project:

onderdeel:

gewijzigd:
a. .
b. .
datum: 20200207

schaal: 1 : 100

get.: jdb

projectnummer:
20.002#3

tekening:
31-A3-02



gewijzigde voorgevel vlgs
dd 2020-01-17 ingediende
aanvraag nr. 4892823

STRAATGEVEL



TUINGEVEL

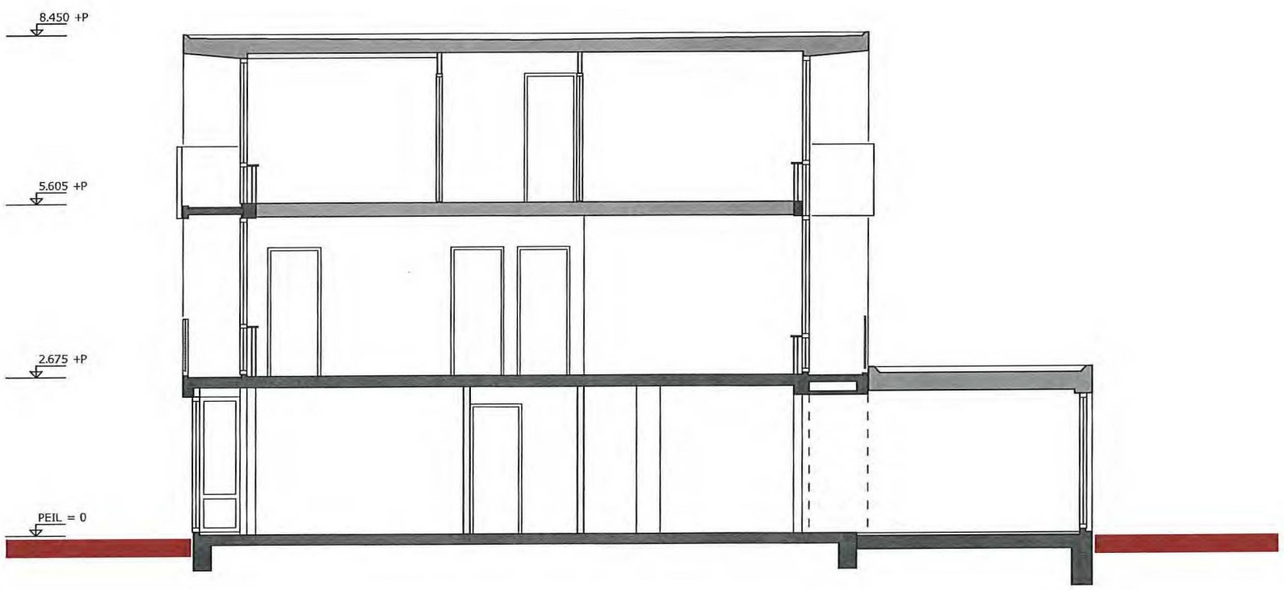

DOORSNEDE A-A

steljevoor
architectuur &illustratie

splitsing vBoshuizenstraat 675 Amsterdam

OMGEVINGSVERGUNNING - DSN-GEV BESTAAND

Bontekoestraat 1 3906 EE Veenendaal t. 0318 300408 e. sai@steljevoor-ai.nl

opdrachtgever:

project:

onderdeel:

gewijzigd:
a. .
b. .
datum: 20200207

schaal: 1 : 100

get.: jdb

projectnummer:
20.002#3

tekening:
31-A3-03

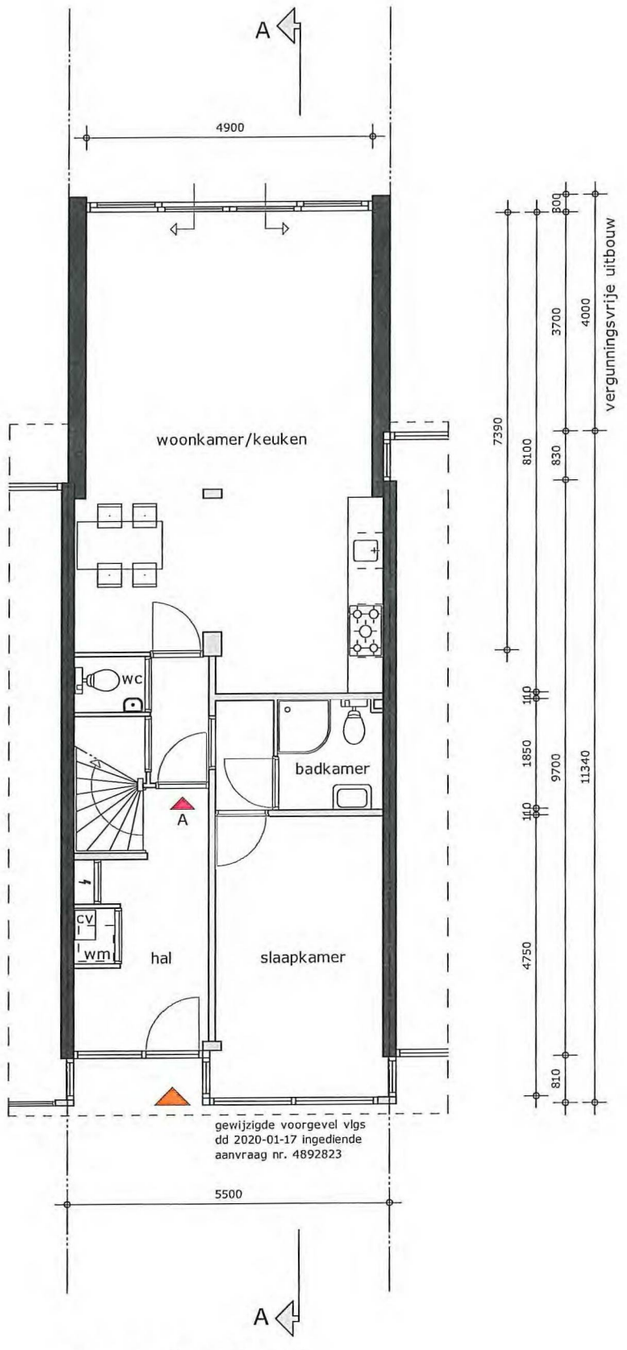

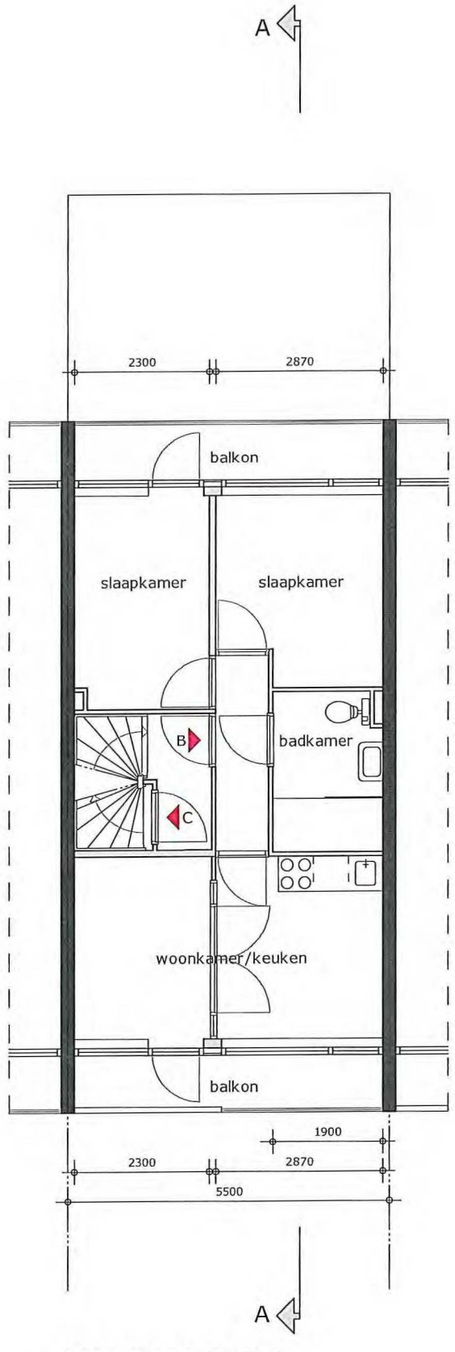

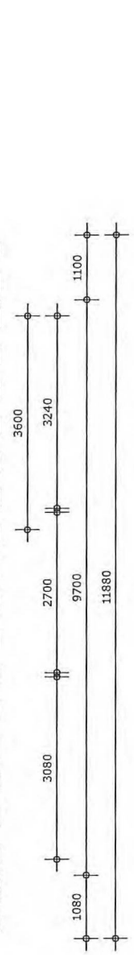

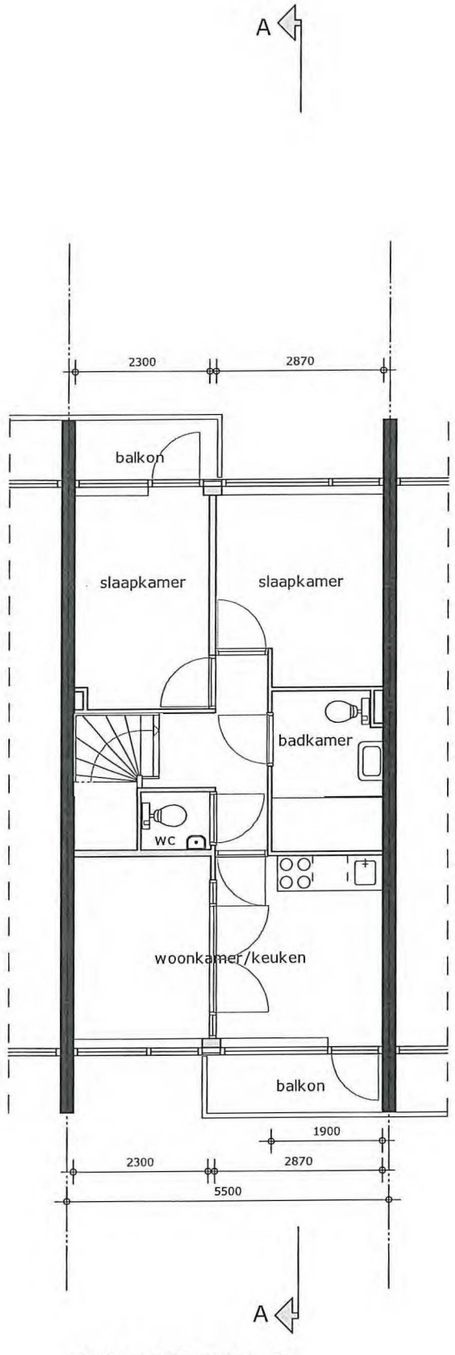

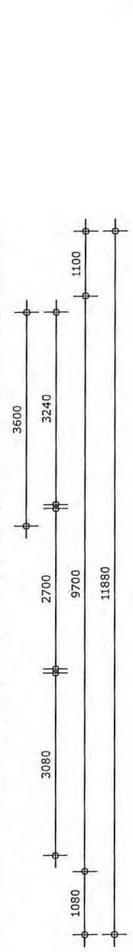

BEGANE GROND
APPARTEMENT A

woonfunctie
GO = 63,9 m2

VERDIEPING 1
APPARTEMENT B

woonfunctie
GO = 44,0 m2

VERDIEPING 2
APPARTEMENT C

woonfunctie
GO = 47,1 m2

steljevoor
architectuur &illustratie

Bontekoestraat 1 3906 EE Veenendaal t. 0318 300408 e. sai@steljevoor-ai.nl

OMGEVINGSVERGUNNING - PLG NIEUW

splitsing vBoshuizenstraat 675 Amsterdam

opdrachtgever:

project:

onderdeel:

gewijzigd:
a. .
b. .
datum: 20200207

schaal: 1 : 100

get.: jdb

projectnummer:
20.002#3

tekening:
31-A3-04



gewijzigde voorgevel vlgs
dd 2020-01-17 ingediende
aanvraag nr. 4892823

STRAATGEVEL



TUINGEVEL

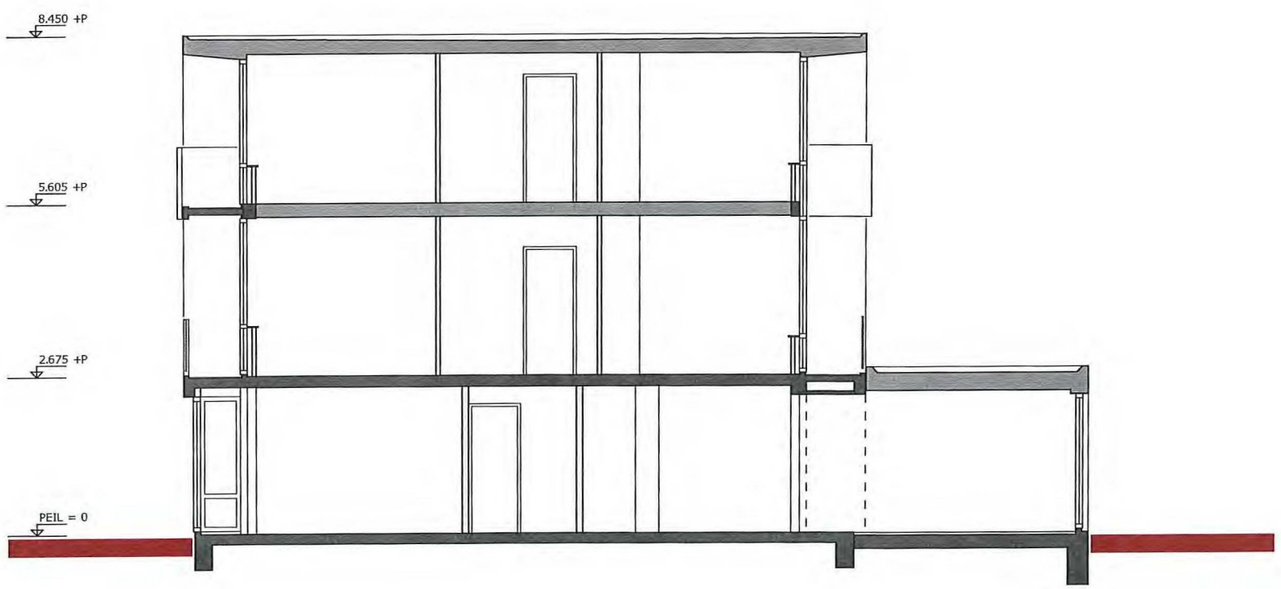

DOORSNEDE A-A

steljevoor
architectuur &illustratie

splitsing vBoshuizenstraat 675 Amsterdam

OMGEVINGSVERGUNNING - DSN-GEV NIEUW

Bontekoestraat 1 3906 EE Veenendaal t. 0318 300408 e. sai@steljevoor-ai.nl

opdrachtgever:

project:

onderdeel:

gewijzigd:
a. .
b. .
datum: 20200207

schaal: 1 : 100

get.: jdb

projectnummer:
20.002#3

tekening:
31-A3-05

RENVOOI BRANDVEILIGHEID

	brandscheiding met een weerstand tegen branddoorslag van tenminste 60 minuten conform NEN6069.
	brandscheiding met een weerstand tegen branddoorslag van tenminste 30 minuten conform NEN6069
X--------	brandwerende deur-, luik of raamconstructie conform NEN6069 met brandwerend beschouwd van zijde met kruis.
	zelfsluitende deur
vl	te openen in vluchtrichting zonder losse hulpmiddelen
	vluchtrouteaanduiding volgens NEN3011 welke voldoet aan de zichtbaarheidseisen bedoeld in artikel 5.2 tot en met 5.6 van NEN-EN 1838
	ruimte voorzien van noodverlichting
RM	rookmelder(s) volgens primaire inrichtingseisen als bedoeld in NEN 2555
	draagbaar blustoestel (6 kg schuimblusser)
BC.__	brandcompartiment aanduiding
BSBC.__	beschermd subbrandcompartiment aanduiding
EBV	extra beschermde vluchtroute

De weerstand tegen branddoorslag en brandoverslag tussen brandcompartimenten, beschermde subbrandcompartimenten en naar extra beschermde vluchtroute bedraagt 30 minuten conform NEN6068. Voor de brandwerendheid van een constructieonderdeel wordt voldaan aan de criteria volgens de NEN 6069. Hierin zijn de volgende beoordelingscriteria opgenomen: bezwijken (R), vlamdichtheid (E), temperatuur (I) en warmtestraling (W).

Bij brand in een brandcompartiment bezwijken niet aangrenzende bouwconstructies in ander brandcompartiment niet gedurende tenminste 30 minuten (rechtens verkregen niveau). Een vloer, trap of hellingbaan waarover of waaronder een vluchtroute voert bezwijkt niet binnen 30 minuten bij brand in een (sub)brandcompartiment waarin de vluchtroute niet ligt. Bouwconstructies welke bij brand leidt tot bezwijken van de betreffende brandscheiding bezit dezelfde mate van brandwerendheid m.b.t. bezwijken als de betreffende scheiding.

Materialen toegepast in koker, schacht of kanaal is voldoet over een dikte van tenminste 0,01 meter aan brandklasse A2 overeenkomstig NEN-EN 13501-1. De bovenzijde van het dak wordt niet brandgevaarlijk uitgevoerd overeenkomstig NEN 6063. Voorzieningen voor afvoer van rook zijn overeenkomstig NEN 6062.

Een zijde van de nieuwe constructie-onderdelen grenzend aan de binnenlucht voldoen tenminste aan brandklasse D en rookklasse S2, brandklasse Dfl en rookklasse voor vloeren/trappen overeenkomstig NEN-EN 13501-1. In afwijking hierop is deze brandklasse B, brandklasse Cfl voor vloeren/trappen, van extra beschermde vluchtroutes. Ten hoogste 5 % van het totale oppervlakte behoeft hieraan niet te voldoen.

De noodverlichtingsinstallaties voldoet aan NEN1010 en heeft in de aangegeven ruimten heeft binnen 15 seconden gedurende tenminste 1 uur over de vereiste breedte een verlichtingssterkte van 1 lux op vloerniveau. De vluchtrouteaanduidingen worden uitgevoerd conform NEN3011 en zichtbaarheidseisen conform artikelen 5.2 t/m 5.6 van NEN-EN 1838 in ruimten met vereiste voor noodverlichting.

Rookmelders volgens primaire inrichtingseisen volgens NEN 2555. Eventuele aanvullende rookmelders worden toegepast indien vereist geluidsniveau in verblijfsruimten binnen de woonfuncties niet wordt behaald

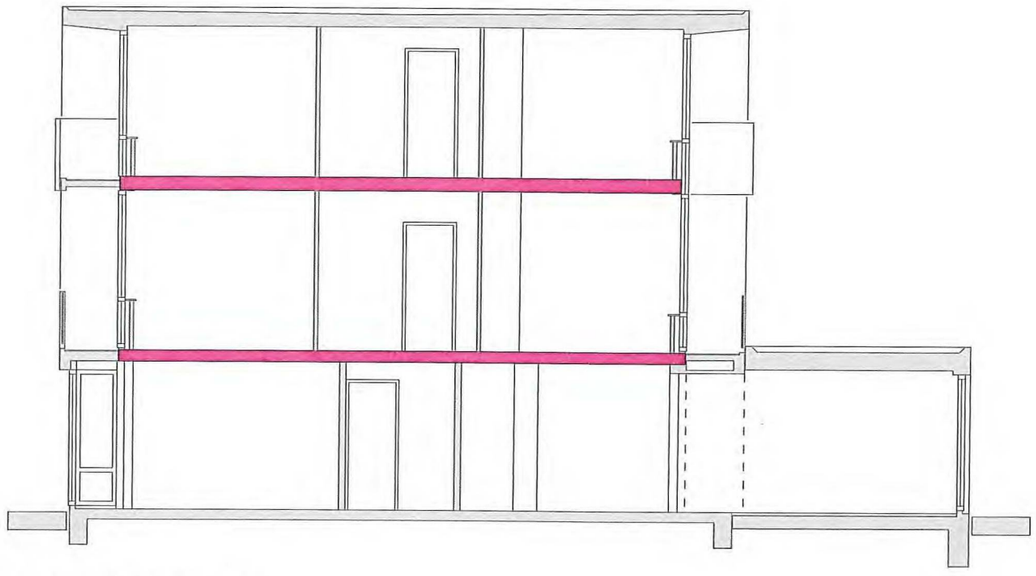

DOORSNEDE A-A

steljevoor
architectuur &illustratie

OMGEVINGSVERGUNNING - BRANDVEILIGHEID

splitsing vBoshuizenstraat 675 Amsterdam

Bontekoestraat 1 3906 EE Veenendaal t. 0318 300408 e. sai@steljevoor-ai.nl

opdrachtgever:

project:

onderdeel:

gewijzigd:
a. .
b. .
datum: 20200207

schaal: 1 : 100

get.: jdb

projectnummer: **20.002#3**

tekening: **31-A3-06**

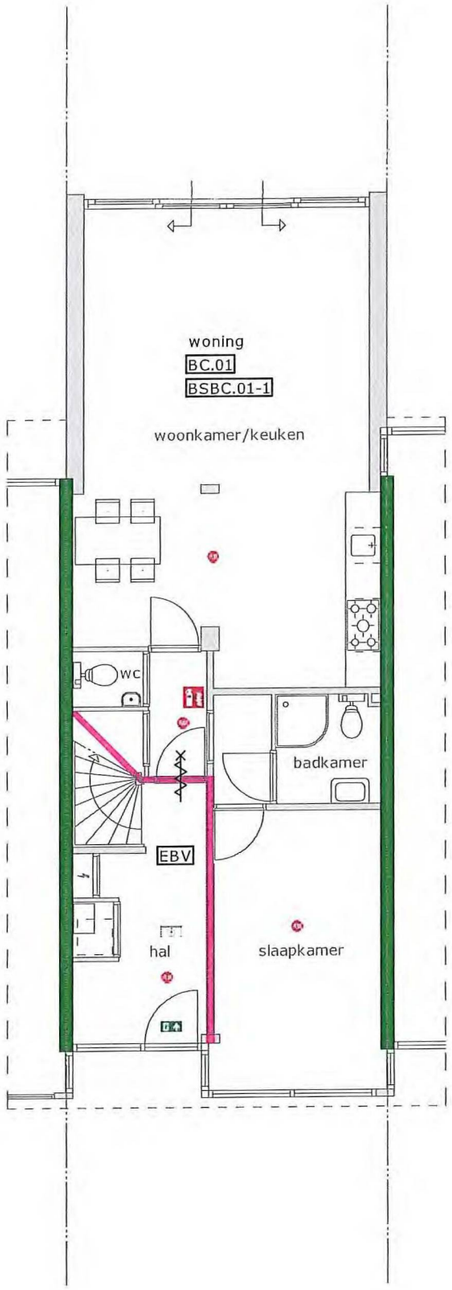

BEGANE GROND
APPARTEMENT A

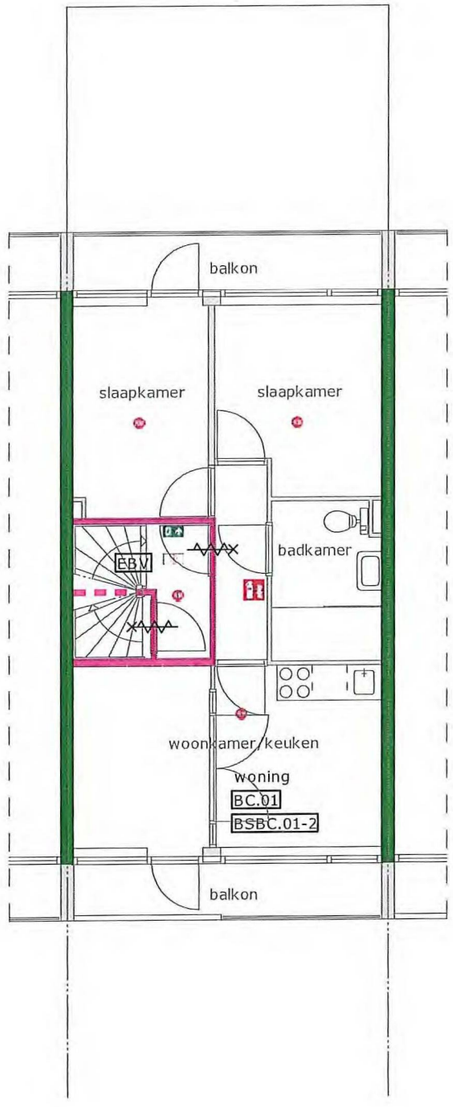

VERDIEPING 1
APPARTEMENT B

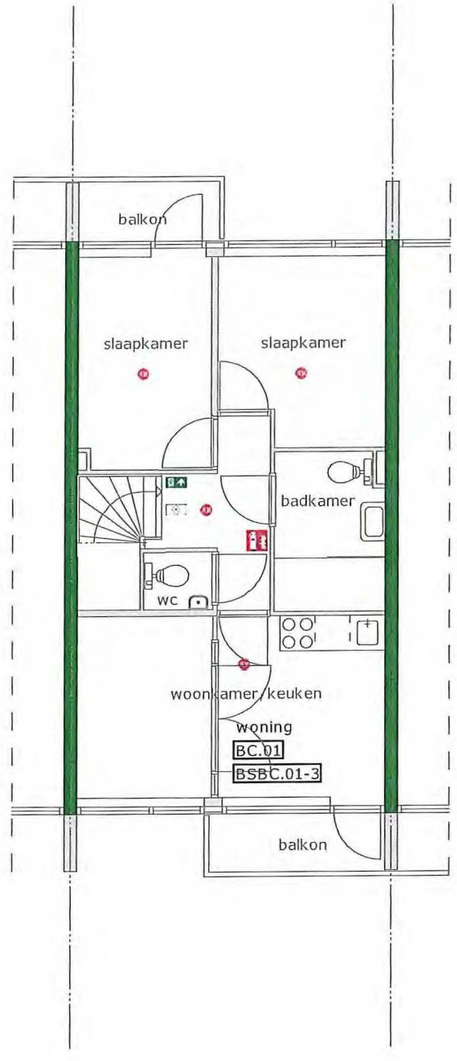

VERDIEPING 2
APPARTEMENT C

steljevoor
architectuur &illustratie
Bontekoestraat 1 3906 EE Veenendaal t. 0318 300408 e. sai@steljevoor-ai.nl

OMGEVINGSVERGUNNING - BRANDVEILIGHEID

splitsing vBoshuizenstraat 675 Amsterdam

opdrachtgever:

project:

onderdeel:

gewijzigd:
a. .
b. .
datum: 20200207

schaal: 1 : 100

get.: jdb

projectnummer:
20.002#3

tekening:
31-A3-07