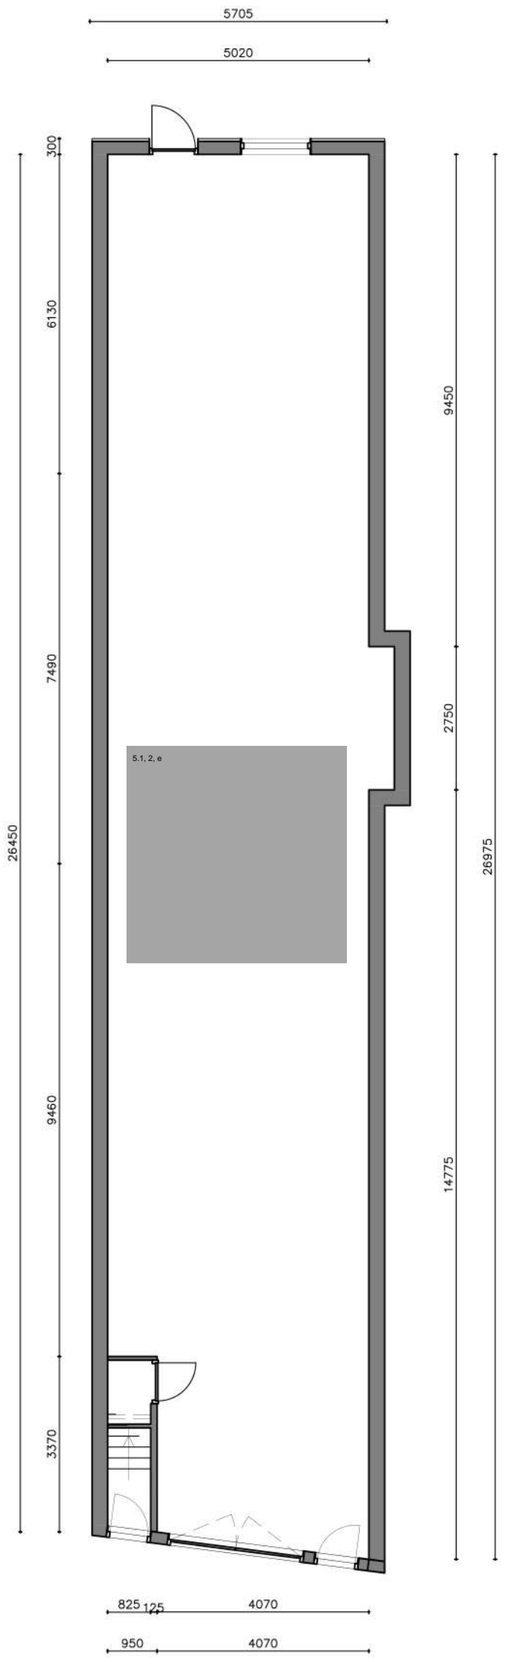

begane grond

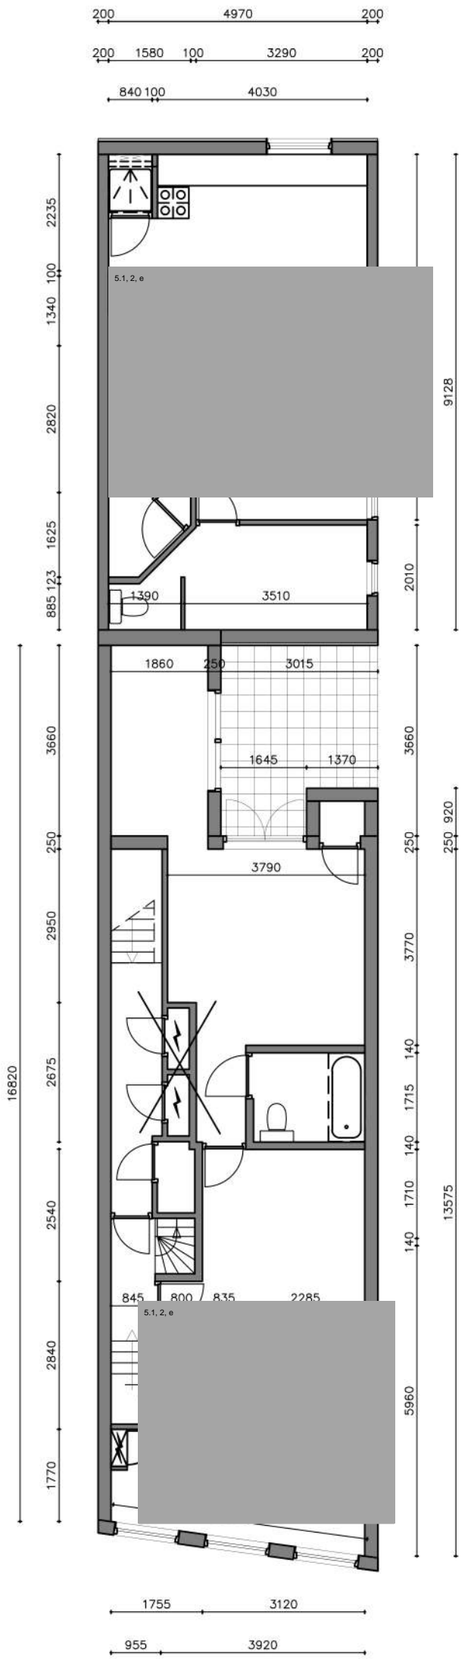

1e verdieping

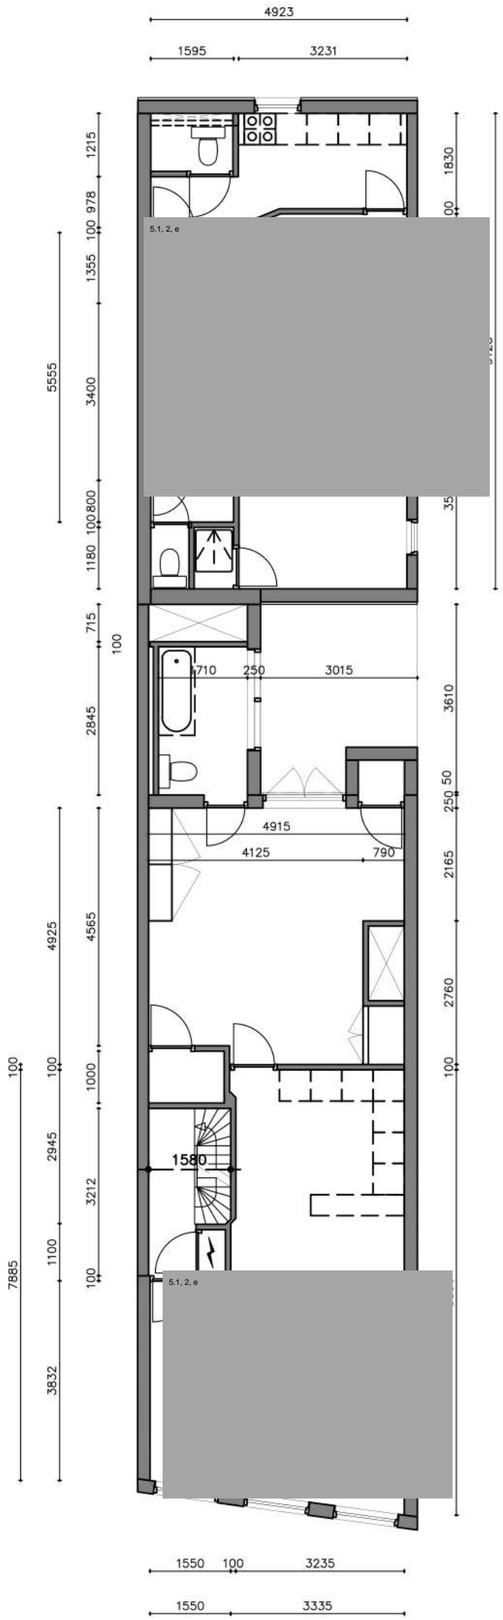

2e verdieping

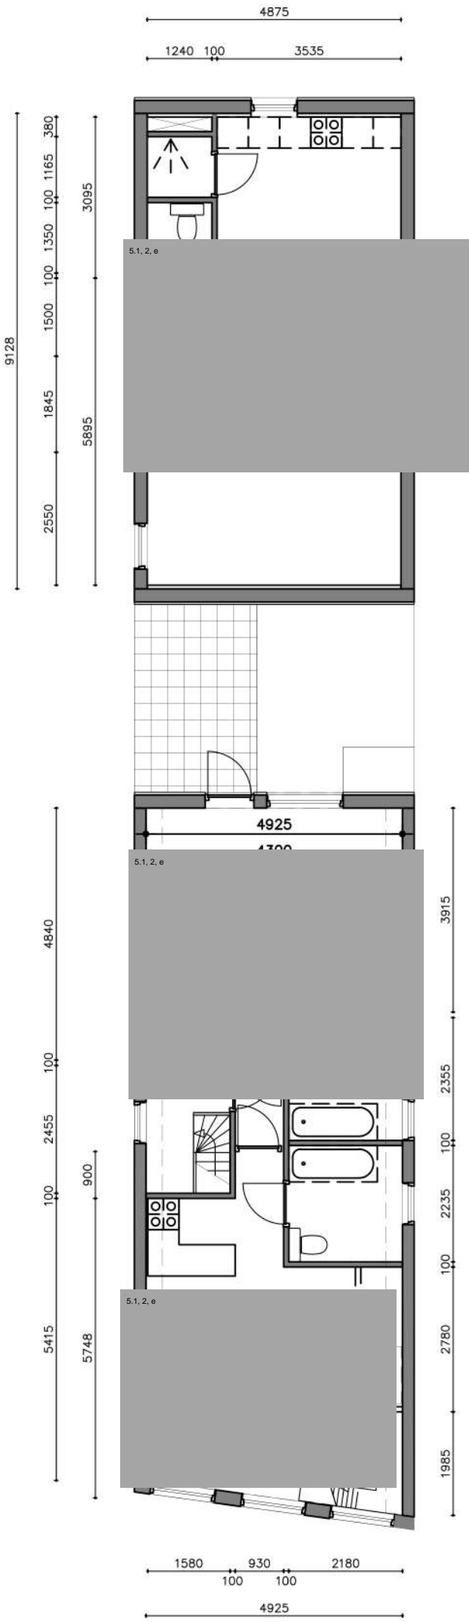

3e verdieping