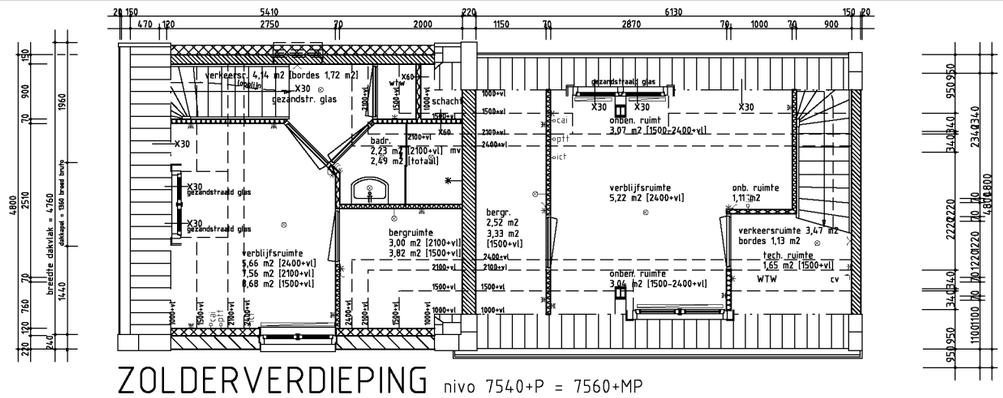

ZOLDERVERDIEPING nivo 7540+P = 7560+MP

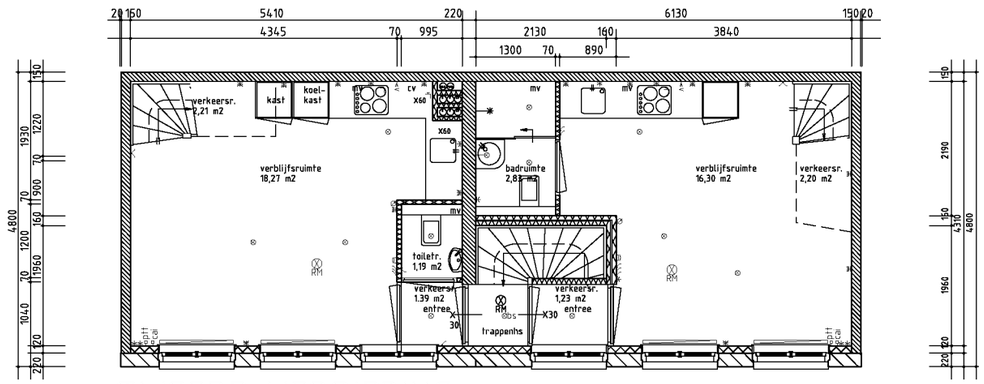

TWEEDE VERDIEPING nivo 4940+P = 4960+MP

Dubbele woning G.O.=23,02+17,51=40,53 m2

Dubbele woning G.O.=22,93+18,65=41,58 m2

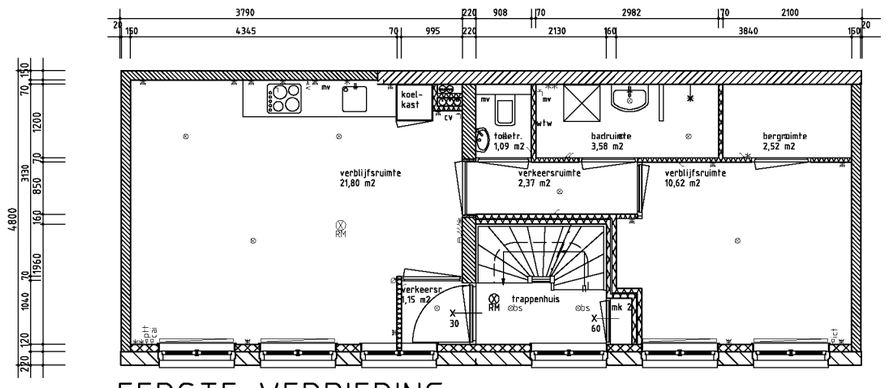

EERSTE VERDIEPING nivo 2260+P = 2280+MP Etagewoning G.O.=44,21 m2

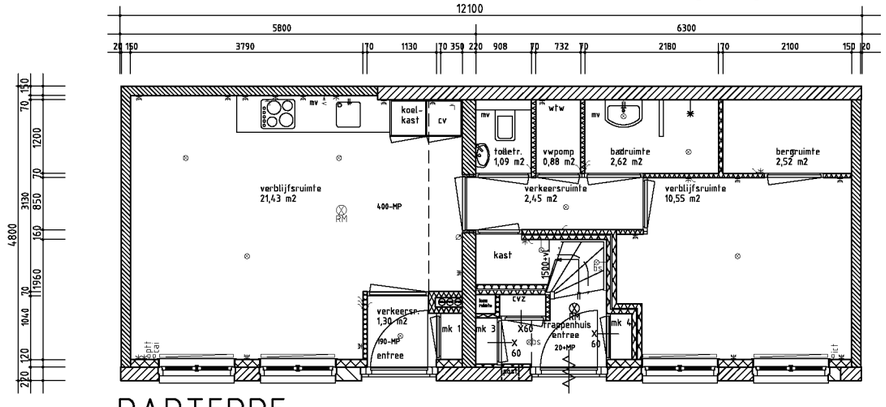

PARTERRE nivo = 420-Peil = 400-MP

Etagewoning G.O.=45,11 m2

RENVOOI

Alle schakelmateriaal op 1100+vl; alle WKD's op 250 +vl; WKD's boven aanrecht op 1200+vl.

- lichtpunt [plafond]
- wandlichtpunt
- lichtpunt v.v. bewegingssensor
- schakelaar
- hotelschakelaar
- kruis-schakelaar [trappenhuis]
- wandcontactdoos geaard
- dubbel wandcontactdoos geaard
- loze leiding
- aansluitpunt tv / radio op centraal antenne installatie
- aansluitpunt telefoon
- aansluitpunt ict
- standenschakelaar ventilatiesysteem
- kamerthermosstaat cv-systeem
- intercom – deuropnersysteem
- rookmelder 230V, v.v. accu, doorgeschakeld binnen brandcompartiment.
- radiator
- tapkraan
- mengkraan [wastafel, douche, spoelbak keuken]
- wastafel v.v. mengkraan
- gootsteen v.v. mengkraan
- wkd tbv verlichting/ afzuigkap 1500+vl
- kookplaat inductie
- aansluitpunten elektra, water en vwa tbv waswasmachine onder aanrechtblad
- douche v.v. mengkraan en douchegarnituur

WAALSTEEG 8-10 te AMSTERDAM

Het veranderen - vergroten van bedrijfsruimten tot vier woningen; herbouw naar oorspronkelijk voorkomen van een volume van meerdere bowlagen met een kap. De demontage van het kalkzandstenen deel van de straatgevel; metselwerk verdiepingen boven pleisterwerk van de begane grond [hardstenen plint] en een leien dakbedekking.

Installaties E en W..

Job: 1803 Tek: B-8 Status: aanvr Omg Verg Schaal: 1 : 100 Formaat: A3

Datum: 05-01-2021

Wijziging: A. B.
Omschrijving:

IR BEN SCHELLEKENS ARCHITECT BNA
Louvrelaan 52 1064 WB Amsterdam
tel: 020-6276639
mail: ir.b.schellekens@kpnmail.nl
architectenregister: 1881216007
Kamer van Koophandel: 34371442

0 1 2 3 4 5 6 7 8 9 10 m