
MAXIMUM WERKDRUK bar	ONTWERPDRUK VAN DE INSTALLATIE bar

Dit document is VERTROUWELIJK
Het auteursrecht berust bij **SHELL RESEARCH B.V.**
Zonder schriftelijke toestemming van genoemde Maatschappij mag de inhoud van dit document noch geheel noch gedeeltelijk vermenigvuldigd worden of aan derden worden medegedeeld.
Alle rechten voorbehouden.

BEUGEL SYMBOLEN:

X = VOOR ALZIJDIG VAST PUNT BRUG (beugel I)
○ = VOOR VRIJE OPLEGGING BRUG (beugel II)
= = VOOR ZIJWAARTS VASTE OPLEGGING BRUG (beugel III)

K.G.B. Geb.

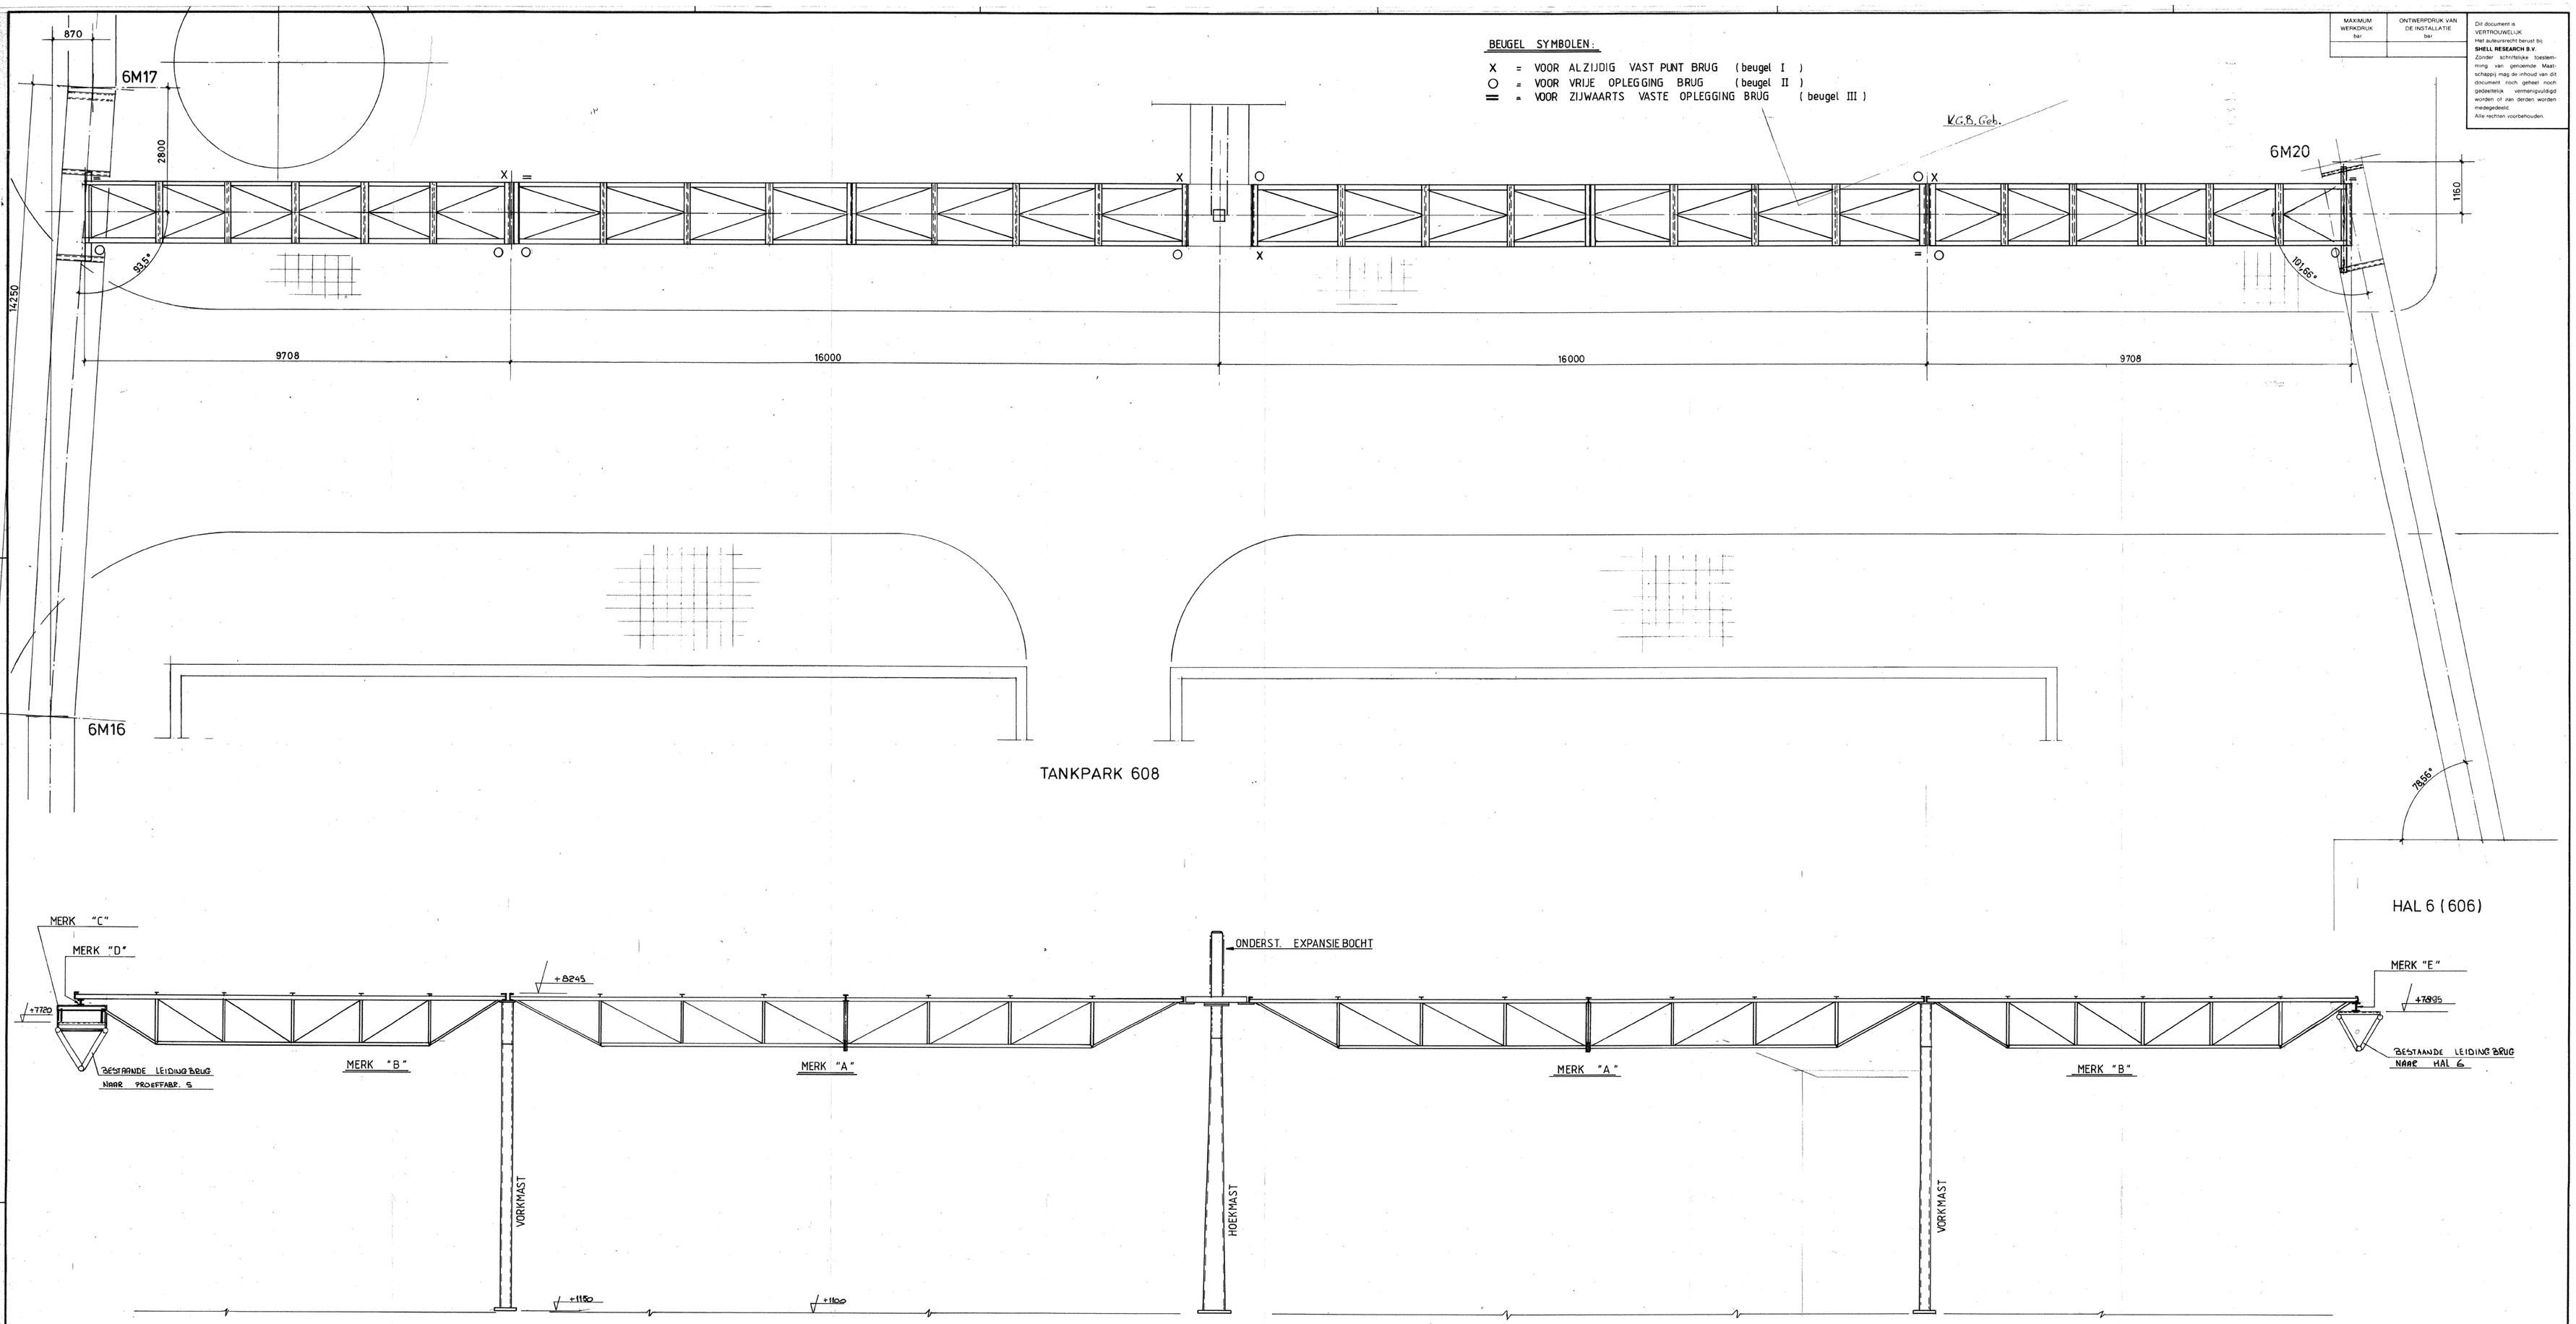

TANKPARK 608

TEKENINGENLIJST	
tek. no.	benaming van de tekening.
V 604 AF/87/ 2011	Overzicht leidingbrug
V 604 AF/87/ 2012	Hoekmast
V 604 AF/87/ 2013	Vorkmast
V 604 AF/87/ 2014	Details leidingbruggen
V 604 AF/87/ 2015	Beugels I - II - III
V 604 AF/87/ 2016	Brugdelen leidingbrug
V 604 AF/87/ 2017	Anker
V 604 AF/87/ 2018	Expansie ondersteuning
V 604 AF/87/ 2019	Oplegging nieuwe brug op best. brug

Opmerkingen:

BESTAANDE LEIDINGBRUGGEN AANPASSEN VOLGENS TEK. : V 604 AF / 87 / 2019

			E	Projectnaam:	HOOGLEIDING TRACÉ GASCENTRALE NAAR HAL 1 t/m 5
			D		
			C		
			B		
			A	Benaming van de tekening:	OVERZICHT LEIDINGBRUG
Datum	Omschrijving		J	Naam	
Tekeningnummer:				Schaal: 1 : 50	Voor E accoord:
V 6 0 4 A F / 8 7 / 2 0 1 1 t – A 0				Datum: Januari 1987	Lab. afdeling:
				Getekend door: [redacted]	Constructeur: [redacted]
				Gecontroleerd:	Projectleider:

Code: Jaar / Volgnummer / Vak

MATERIAALRESERVERINGSLIJSTEN

BENAMING BIJBEHORENDE TEKENINGEN | TEK. NR. | POS. NRS.

Koninklijke/Shell-Laboratorium, Amsterdam

604 AF 87/2011