



voorgevel

achtergevel

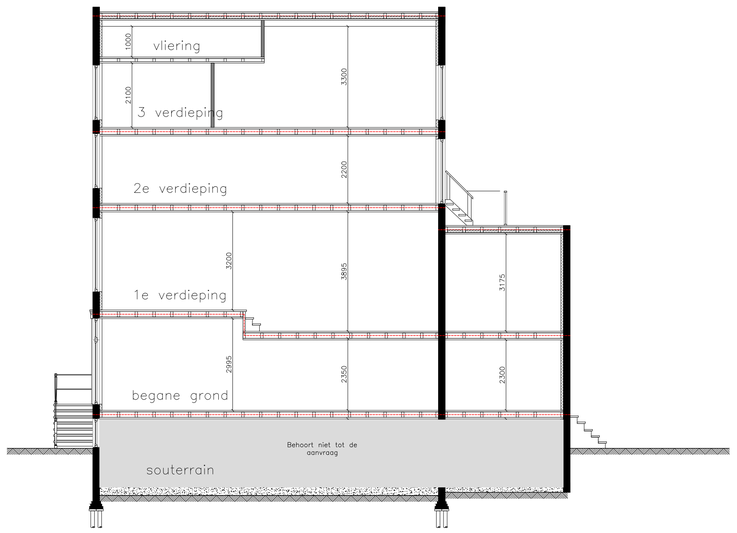

langsdoorsnede A–A

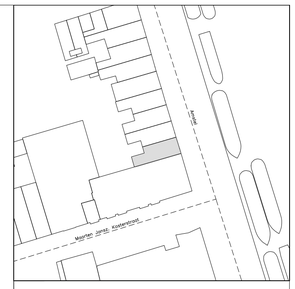

Situatie schaal 1:1000

N

Kadastrale Gemeente Amsterdam
Sectie 4008
Perceel I

RENVOOI

- constructie, bestaand
- metselwerk, nieuw
- lichte scheidingswand, bestaand
- lichte scheidingswand, nieuw
- isolatie
- RM rookmelder
- deur brandwerend en zelfsluitend
- W.B.D.B.O. 30 minuten, tenzij anders aangegeven
- hemelwaterafvoer
- SM standdleiding
- mechanische ventilatie
- ventilatiestroom
- gebouwentree
- woningentree
- VK/GVK verkeersruimte/gemeenschappelijke verkeersruimte
- MK meterkast
- WM/WD/CV/GS wasmaschine–/droger, cv ketel, geiser
- KK/KT koelkast–/toestel
- CVE centrale ventilatie eenheid
- RG rookgasafvoer & luchttoevoer
- wateraanvoer warm/koud

BOUWBESLUIT

Luchtverversing conform NEN 1087 (afd. 3.6 –> par. 3.6.2)
Een verblijfsgebied heeft een voorziening voor luchtverversing van ten minste 0,9 dm^3/s per m^2 vloeroppervlakte met een minimum van 7 dm^3/s. Een verblijfsruimte heeft een voorziening voor luchtverversing van ten minste 0,7 dm^3/s per m^2 vloeroppervlakte met een minimum van 7 dm^3/s. Een verblijfsgebied of een verblijfsruimte met een opstelplaats voor een kooktoestel heeft een voorziening voor luchtverversing met capaciteit van ten minste 21 dm^3/s. Een toiletruimte heeft een voorziening voor luchtverversing met een capaciteit van ten minste 7 dm^3/s. Een badruimte heeft een voorziening voor luchtverversing met een capaciteit van ten minste 14 dm^3/s.

Spuivoorziening conform NEN 1087 (afd. 3.7 –> par. 3.41 t/m 3.44)
Een verblijfsgebied heeft een spuivoorziening met een capaciteit van de spuiventiatie van ten minste 6 dm^3/s per m^2 vloeroppervlakte van dat gebied. Een verblijfsruimte heeft een spuivoorziening met een capaciteit van de spuiventiatie van ten minste 3 dm^3/s per m^2 vloeroppervlakte van die ruimte. In een uitwendige scheidingsconstructie van die ruimte zijn beweegbare constructieonderdelen die op die capaciteit zijn afgestemd. Ten minste een van die beweegbare constructieonderdelen is een beweegbaar raam.


Daglicht conform NEN 2057 (afd. 3.11 –> par. 3.74 t/m 3.78)
Een verblijfsgebied heeft een equivalente daglichtoppervlakte in m^2 waarvan de getalswaarde niet kleiner is dan 10% van de vloeroppervlakte in m^2 van dat verblijfsgebied voor nieuwbouw. Een verblijfsruimte heeft een equivalente daglichtoppervlakte die niet kleiner is dan 0,5 m^2 voor zowel nieuwbouw als bestaande bouw.
De in rekening te brengen belemmeringshoek α voor elk te onderscheiden segment is niet kleiner dan 20° voor nieuwbouw en niet kleiner dan 25° voor bestaande bouw.

Verblijfsgebied en verblijfsruimte (afd. 4.1 –> par. 4.1 t/m 4.7)
Een verblijfsgebied heeft ten minste een vloeroppervlakte van 5 m^2 voor nieuwbouw. Een verblijfsruimte heeft een breedte van ten minste 1,8 m. In ten minste een verblijfsgebied ligt een verblijfsruimte met een vloeroppervlakte van ten minste 11 m^2 bij een breedte van ten minste 3 m voor nieuwbouw en 7,5 m^2 en een breedte van ten minste 2,4 m voor bestaande bouw.
Een verblijfsgebied en een verblijfsruimte hebben ten minste de hoogte boven de vloer van 2,6 m voor nieuwbouw en 2,1 m voor bestaande bouw.

Woning 1
Woning 2
Woning 3
Woning 4




Souterrain

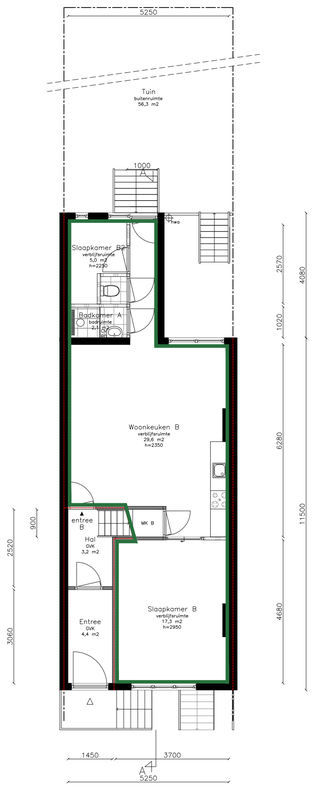


Begane grond

WONEN B > GO= 67,5 m2 – VG= 53,3 m2

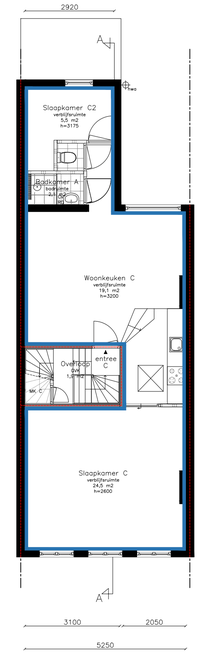


1e verdieping

WONEN C > GO= 69,5 m2 – VG= 55,8 m2

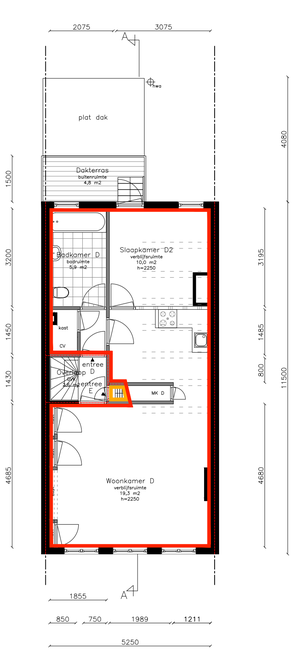


2e verdieping

WONEN D > GO= 58,6 m2 – VG= 45,9 m2
WONEN E > GO= 0,9 m2 – VG= 0,0 m2

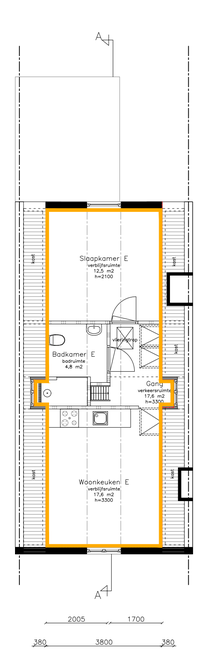

3e verdieping

WONEN E > GO= 49,7 m2 – VG= 38,5 m2

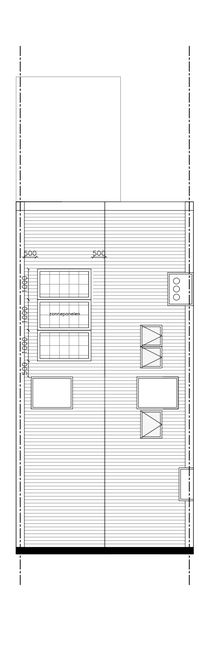

WONEN E TOTAAL > GO= 50,6 m2 – VG= 38,5 m2

Amstel 338

Opdrachtgever:
S. Mohammadi & N. Voorbach

Onderwerp:
nieuwe situatie

Fase:
aanvraag woningvormen

Datum:
24–7–23

Gewijzigd:

Schaal:
1:100

Formaat:
A1

Aanvraagnr:
–

Getekend:
S.I.S.a

Tekeningnummer:
VAA.934.B

Alle maten in het werk controleren
Aan deze tekening kunnen geen rechten worden ontleend

Vergunningsadvies Amsterdam
Bouw- en vastgoedadvies