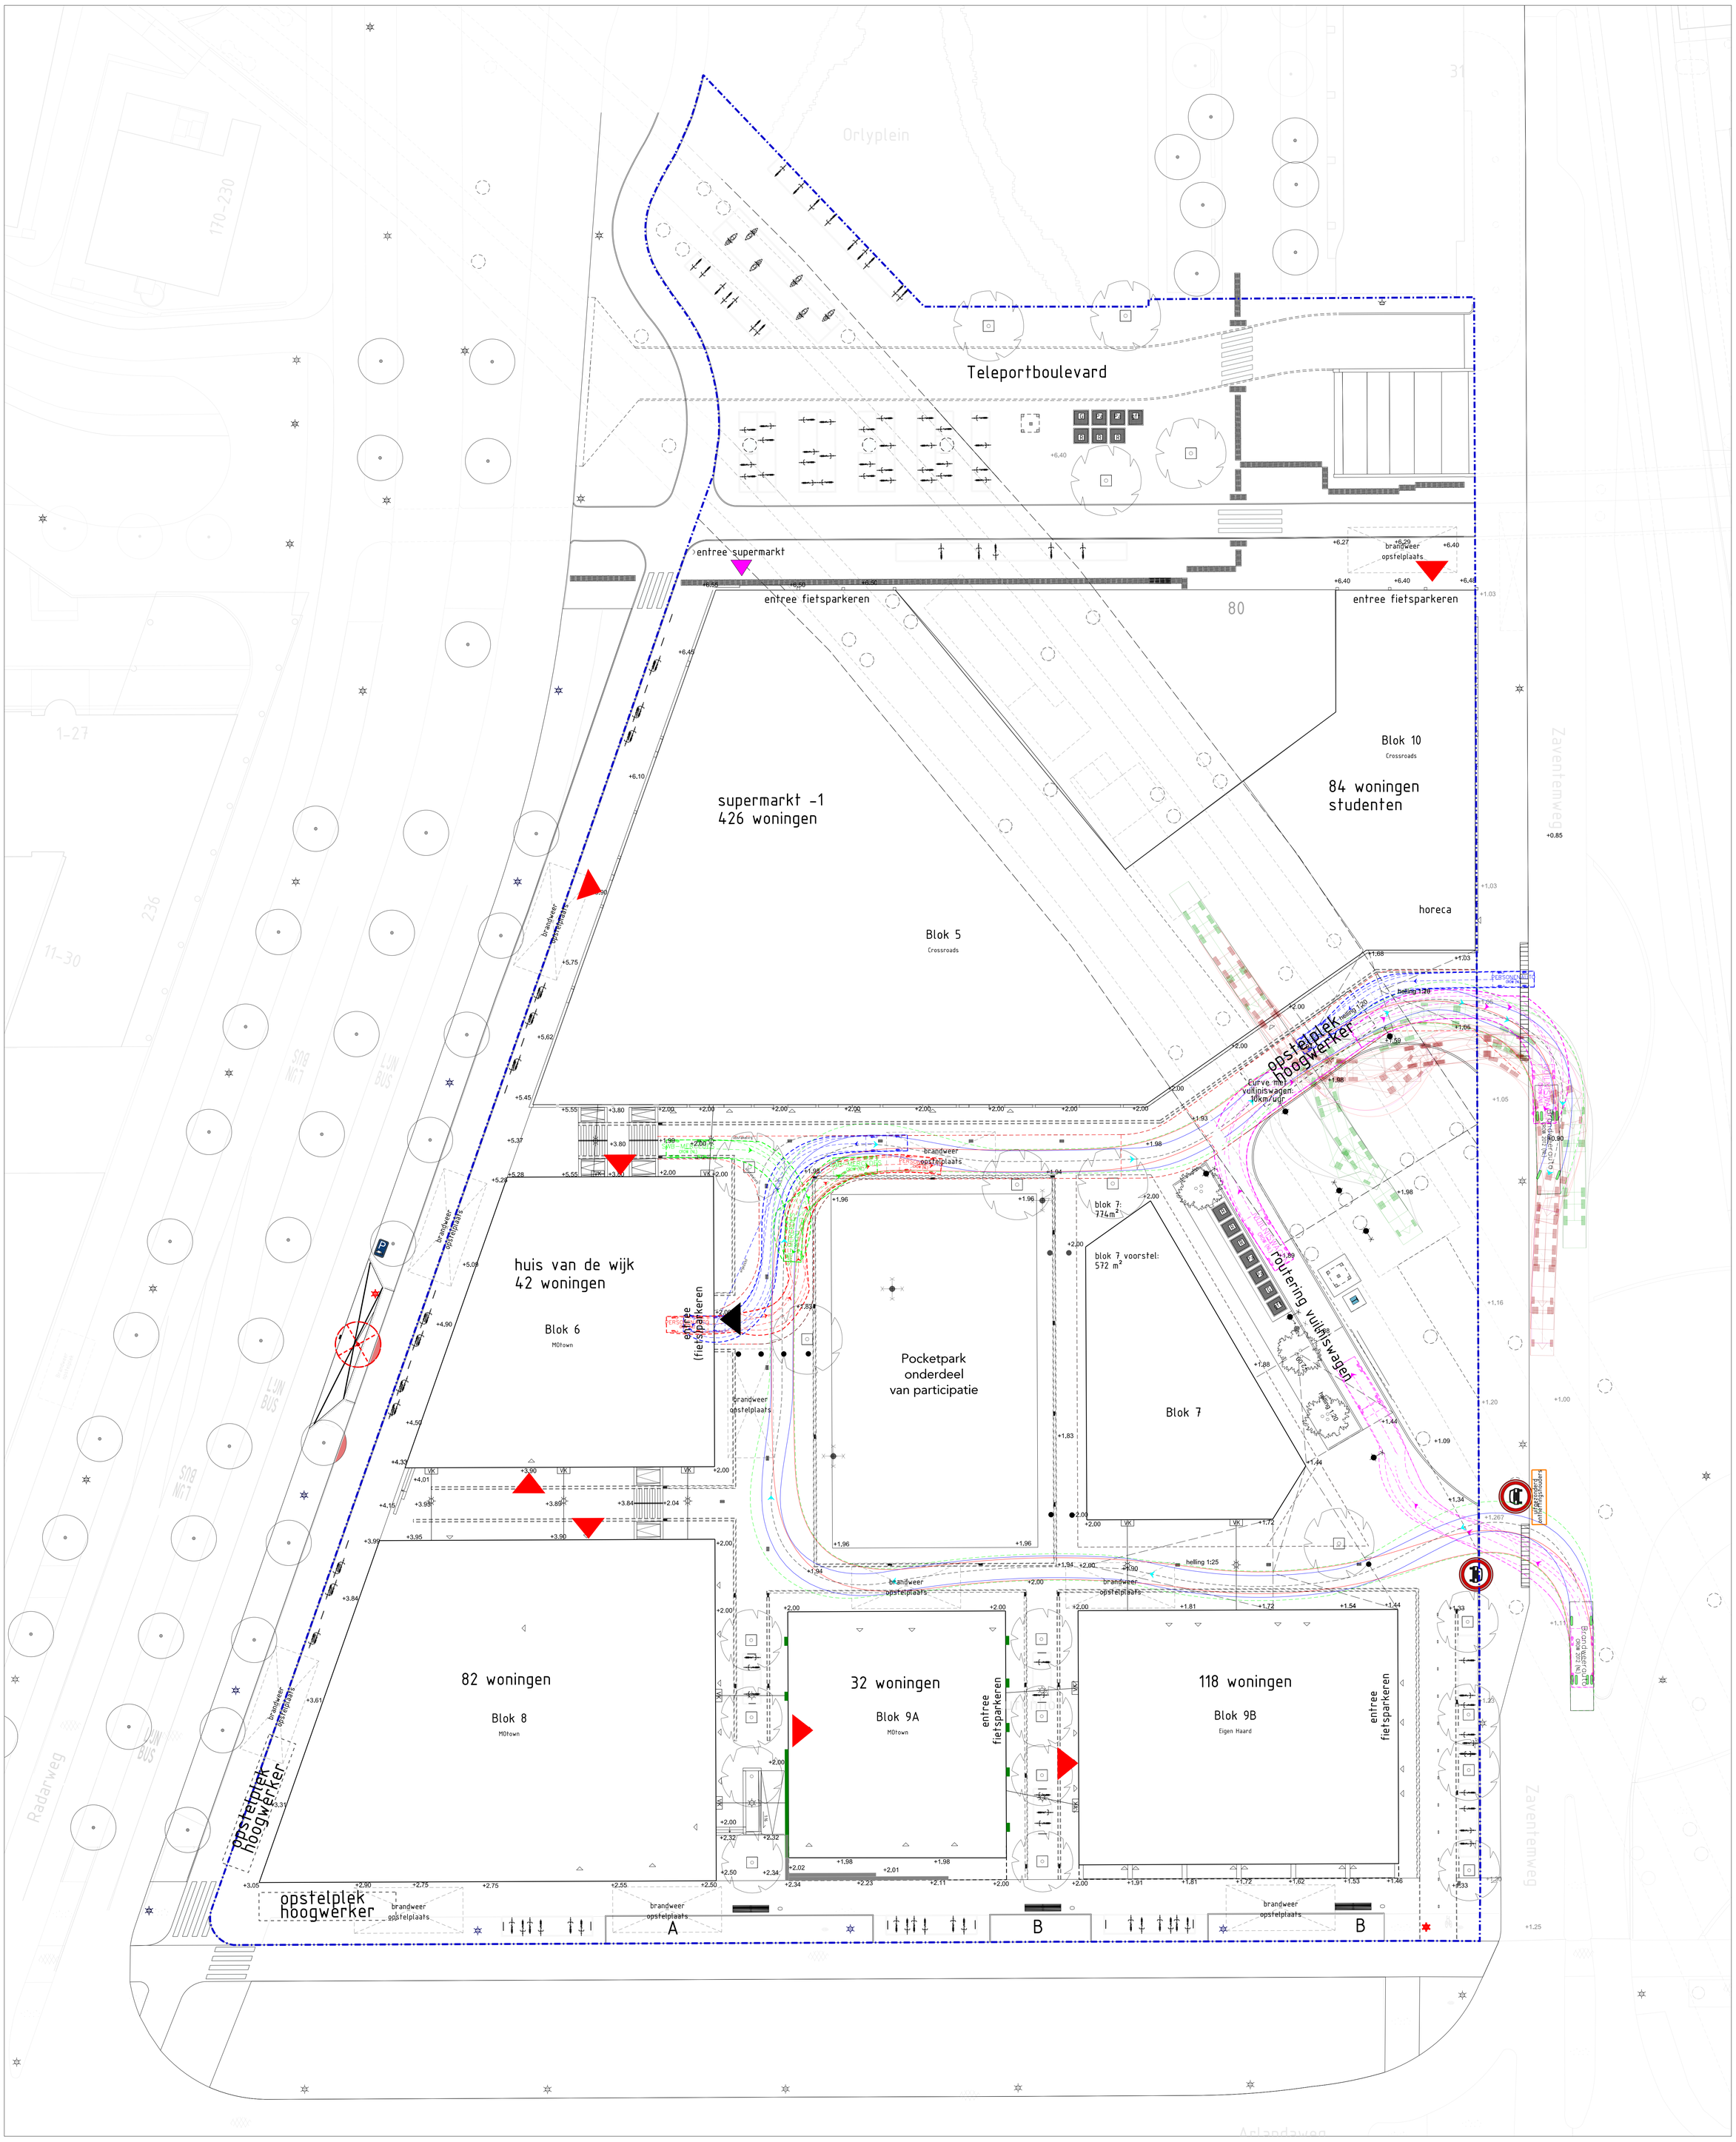

Gemeente Amsterdam
Ruimte & Duurzaamheid

Sloterdijk Centrum

Product	**Kavel O**		
Variant	**DO concept - plankaart rijcurve**		
Status	**concept**		
Opdracht		Datum	**07-07-2022**
Ontwerper		Revisie	
Tekenaar	5.1, 2, e	Schaal	**1:250**
Projectnr.		Formaat	**A0-1189X841**
Bestand	201201_Kavel O_BASISKAART.dgn		
Model	PLOT Plankaart		

© Gemeente Amsterdam Auteursrechten voorbehouden

Geplot door : USERNAME Datum plot : DG-MND-JAAR

PW-DOCUMENTNAME PW documentnaam :