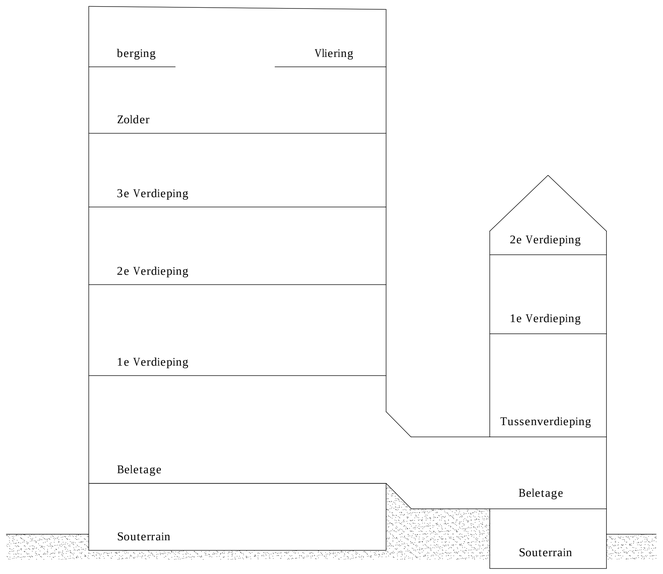

DOORSNEDE AB ~ 1 : 100

(0m 1m 5m)



DOORSNEDE CD ~ 1 : 100

(0m 1m 5m)

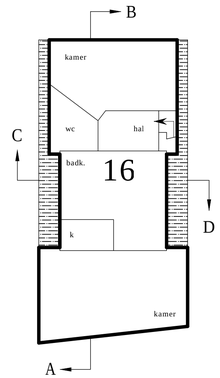

ZOLDER ~ 1 : 100

(0m 1m 5m)

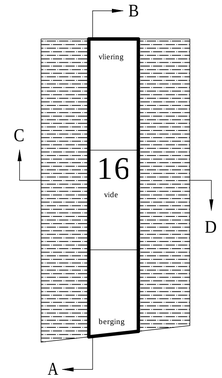

VLIERING ~ 1 : 100

(0m 1m 5m)

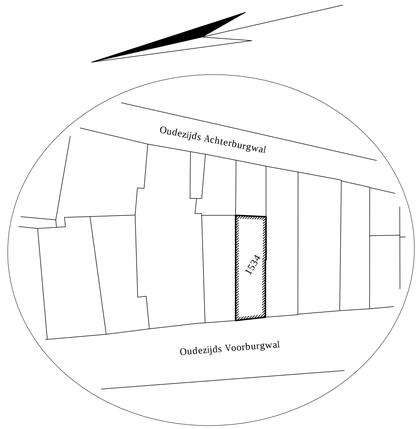

SITUATIE ~ 1 : 1000

(0m 10m 50m)

Oudezijds Voorburgwal * * *
Sectie G

Gemeente Amsterdam
Nummer 1534

RENVOOI	
	DOORSNEDE XX
	GEMEENSCHAPPELIJKE RUIMTE
	SCHUIN DAKVLAK

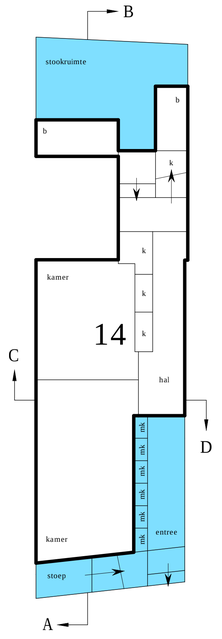

SOUTERRAIN ~ 1 : 100

(0m 1m 5m)

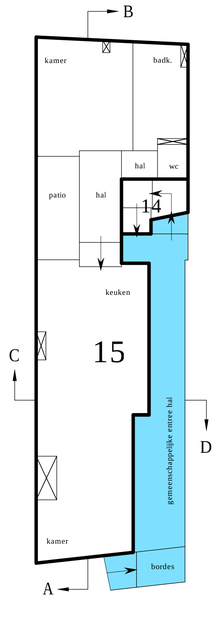

BELETAGE ~ 1 : 100

(0m 1m 5m)

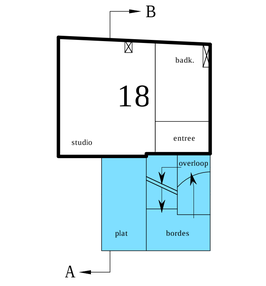

TUSSENVERDIEPING

1 : 100

(0m 1m 5m)



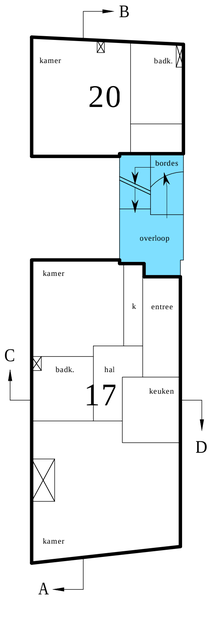

1e VERDIEPING ~ 1 : 100

(0m 1m 5m)

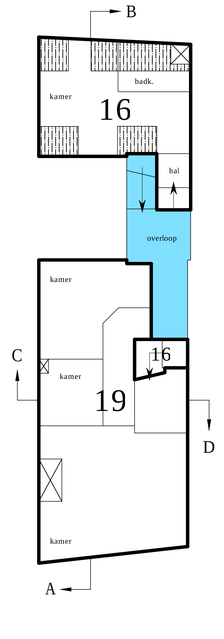

2e VERDIEPING ~ 1 : 100

(0m 1m 5m)

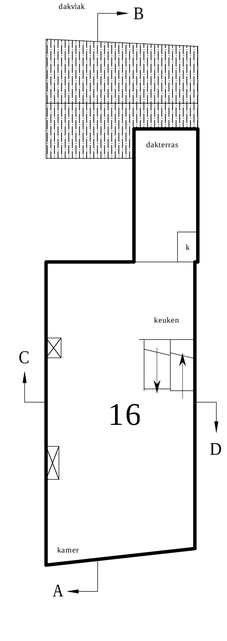

3e VERDIEPING ~ 1 : 100

(0m 1m 5m)

0m 1m 5m

VOORGENOMEN WIJZIGING VAN DE
APPARTEMENTSRECHTEN KADASTRAAL BEKEND :

GEMEENTE	:	AMSTERDAM
SECTIE	:	G
NUMMER(S)	:	7736 A1, A2, A5, A10, A11, A12, A13.
DD.	:	
DE NOTARIS	:	

opdrachtgever : VVE
contactpersonen : Mw. 5.1, 2, e / Dhr. 5.1.2.e
voor accoord getekend :
d.d. :

definitief exemplaar

omschrijving
wijziging splitsing

opdrachtgever(s)
Mevr. 5.1, 2, e
Oudezijds Voorburgwal * * *
Amsterdam

schaal
1 : 100

wijziging(en)
24-11-2016
26-12-2016
20-03-2017
21-03-2017

formaat
900 x 594

concept
10-11-2016

definitief dd.
23-03-2017

project
Oudezijds Voorburgwal * * *
Gemeente Amsterdam
Sectie G
Complex nummer 7736
*

aantal bladen
1

werknummer
3958-00

Tekenbureau Clerkx
Johan Abersonstraat 50
mob. 5.1, 2, e
1447 HJ Purmerend
tel.: 0299 * 666999
E-mail: tekenbureau.clerkx@zonnet.nl