# Amsterdam Jeltje De Bosch Kemperpad

**Basis aanpassingen:**
Verkleinen verblijfsplekken, verminderen verharding en vergroenen

1. vervangen tafeltennistafel door klein trampoline (ca. 1 meter in doorsnede)
2. nieuwe plek bestaande tafeltennis
3. verkleinen ruimte rondom jeu-de-boulesbanen (vrije speelruimte 3 x 13 meter)
4. verkleinen zitbank rondom boom
5. verkleinen centrale entree en plaatsen hek met poortjes
6. versmallen verharding langs kopgevels door meer groen
7. extra boom bij de speeltuin
8. dichtzetten tussenruimtes trapportaal over gehele hoogte met begroeid absorptiepaneel (voor alle 4 de koppen)
9. ramen vervangen door ramen met kopgevels voor aanvullende reductie binnen (voor alle 4 de koppen)






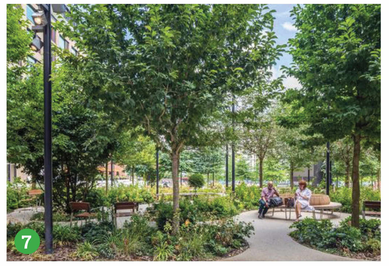









schaal 1:100



# Amsterdam Jeltje De Bosch Kemperpad

**Optie 1:**
Verkleinen voetbalkooi en vergroten afstand tot woning

1. ca. 50% kleinere voetbalkooi 7 x 14 meter
2. toevoegen extra groen en nieuwe bomen




schaal 1:100

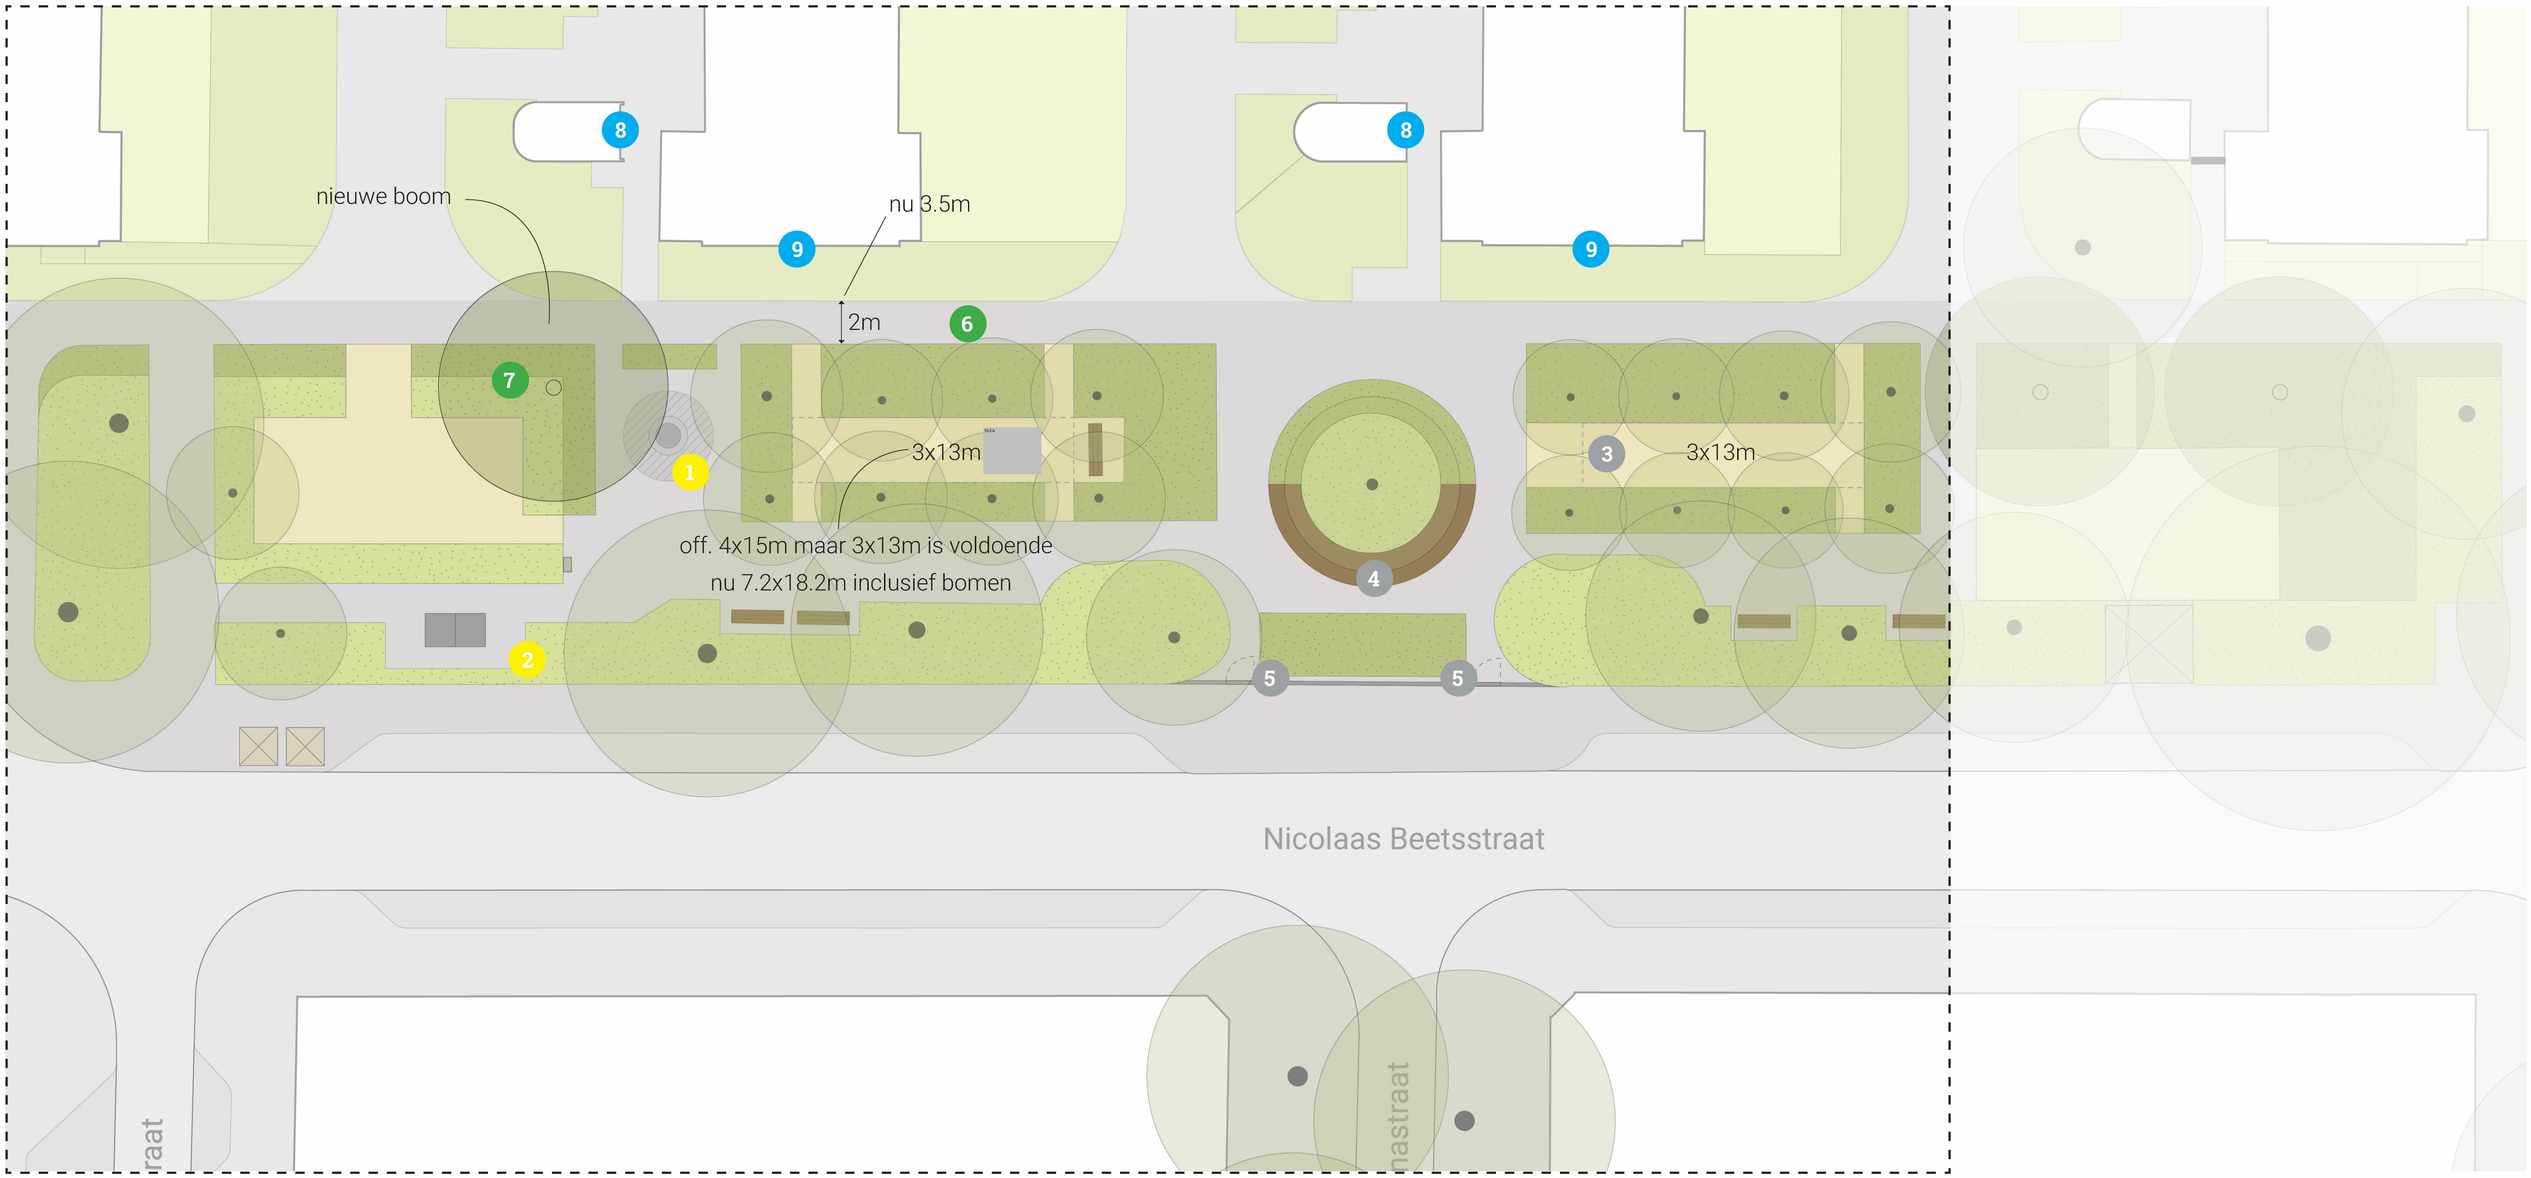


# Amsterdam Jeltje De Bosch Kemperpad

**Optie 2:**
Vervangen voetbalkooi door pannaveld op afstand van woning en buurtmoestuin

1. nieuw pannaveld
2. nieuwe moestuinbakken
3. begroeide isolatiewand/-schutting
4. toevoegen extra groen en nieuwe bomen



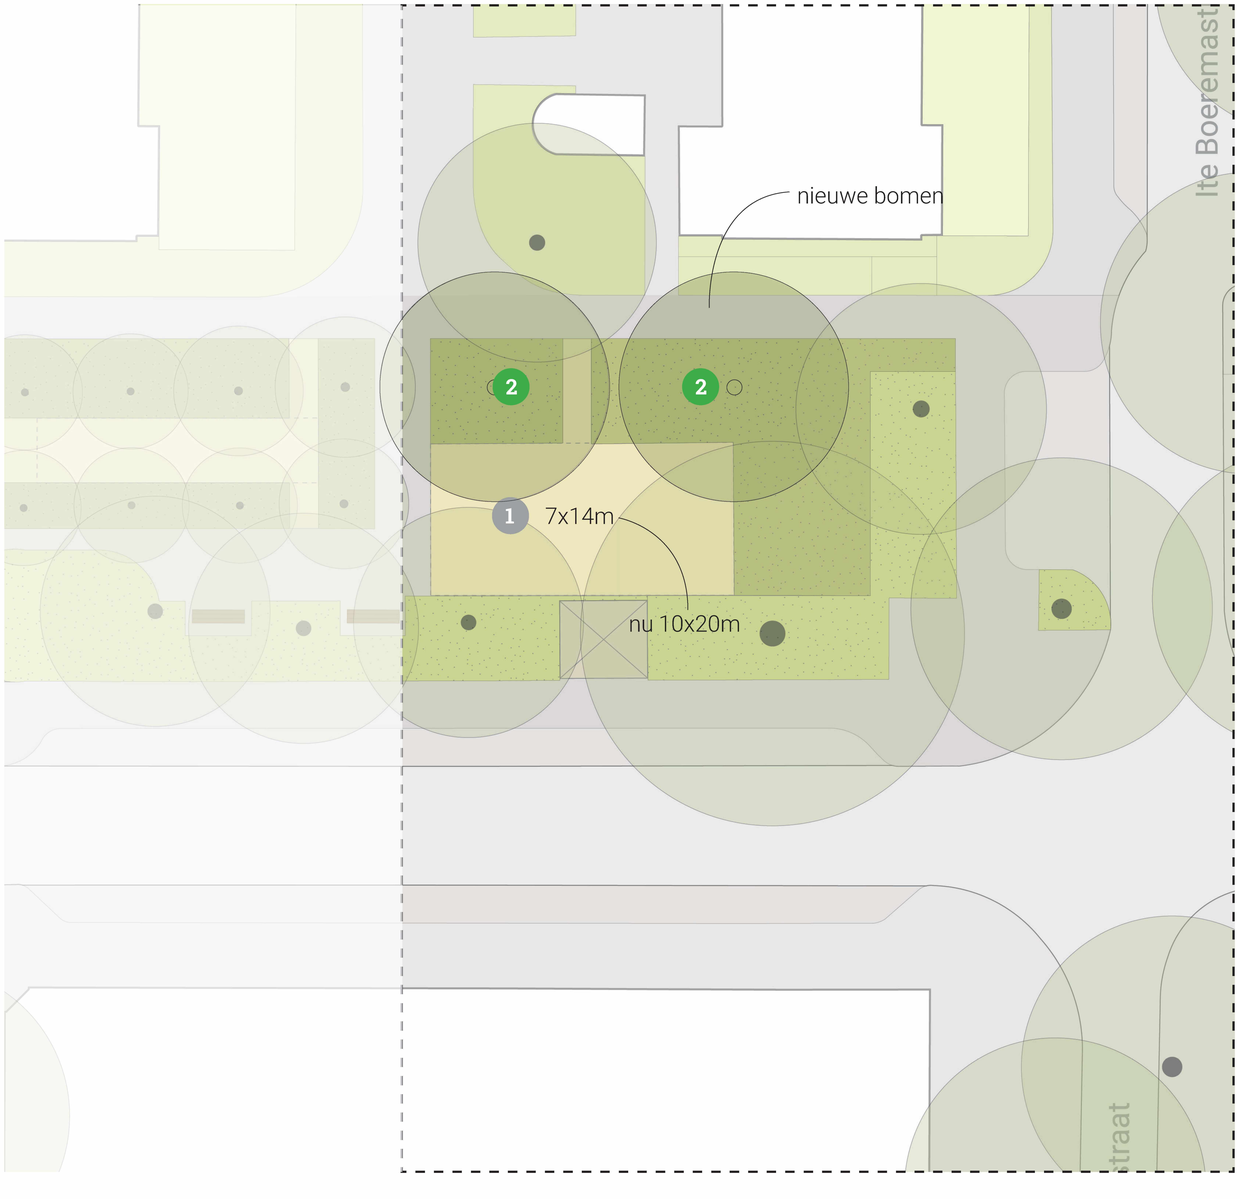














# Amsterdam Jeltje De Bosch Kemperpad

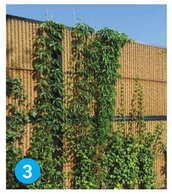**Optie 3A:**
Vervangen voetbalkooi door alternatief A: Klimwand

1. nieuwe klimwand
2. toevoegen extra groen en nieuwe bomen





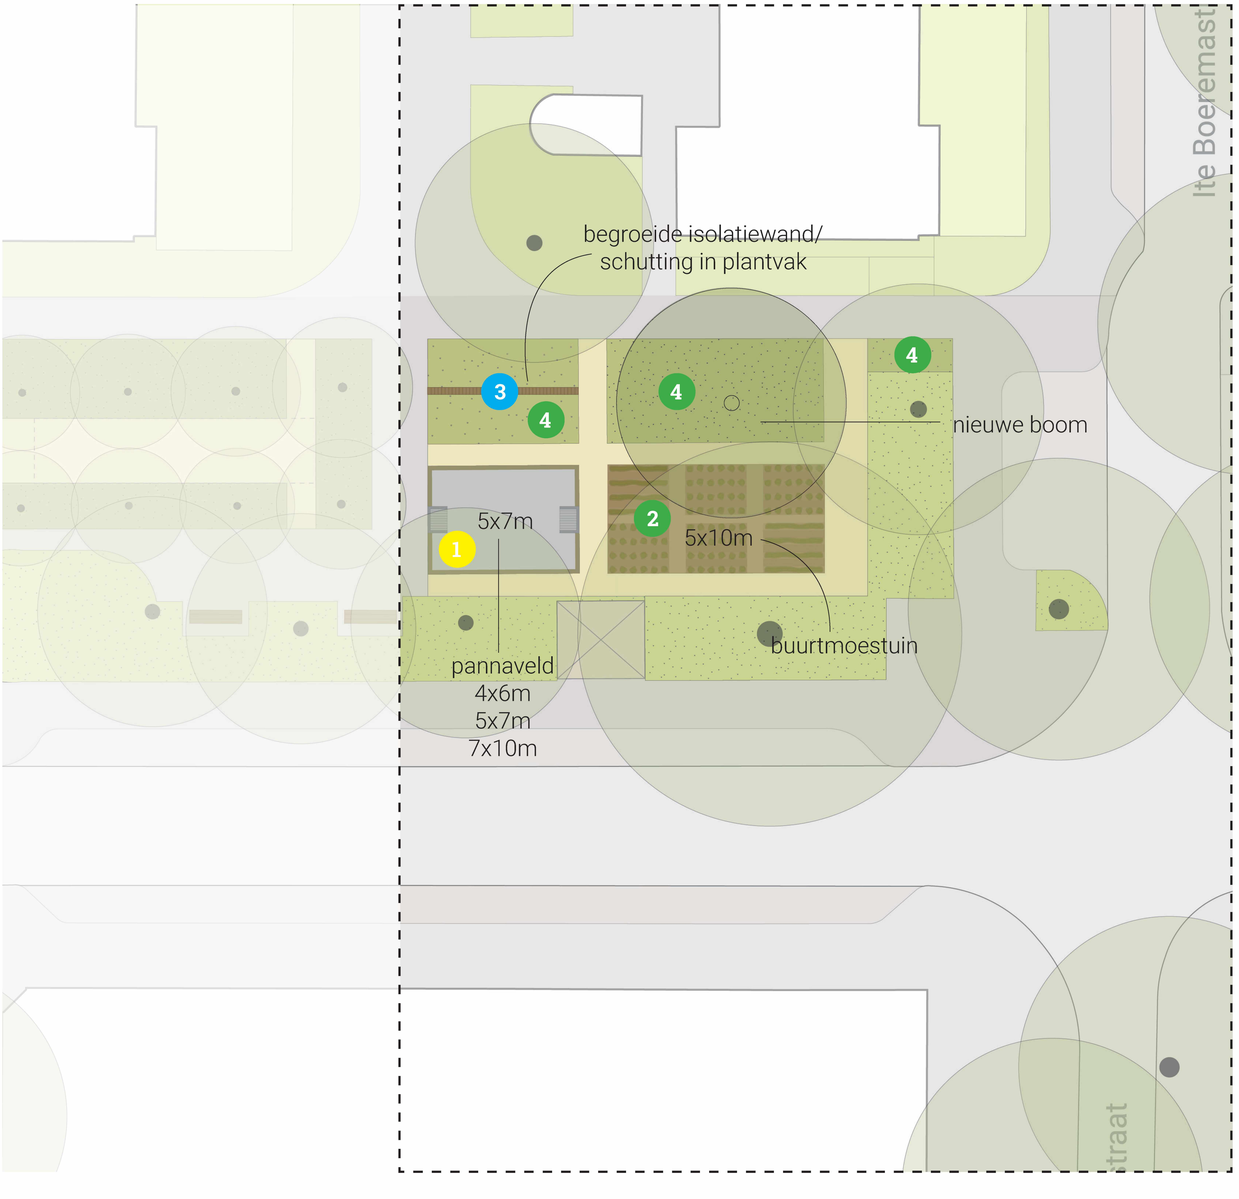


# Amsterdam Jeltje De Bosch Kemperpad

**Optie 3B:**
Vervangen voetbalkooi door alternatief B: schommels

1. twee nieuwe dubbele schommels
2. toevoegen extra groen en nieuwe bomen

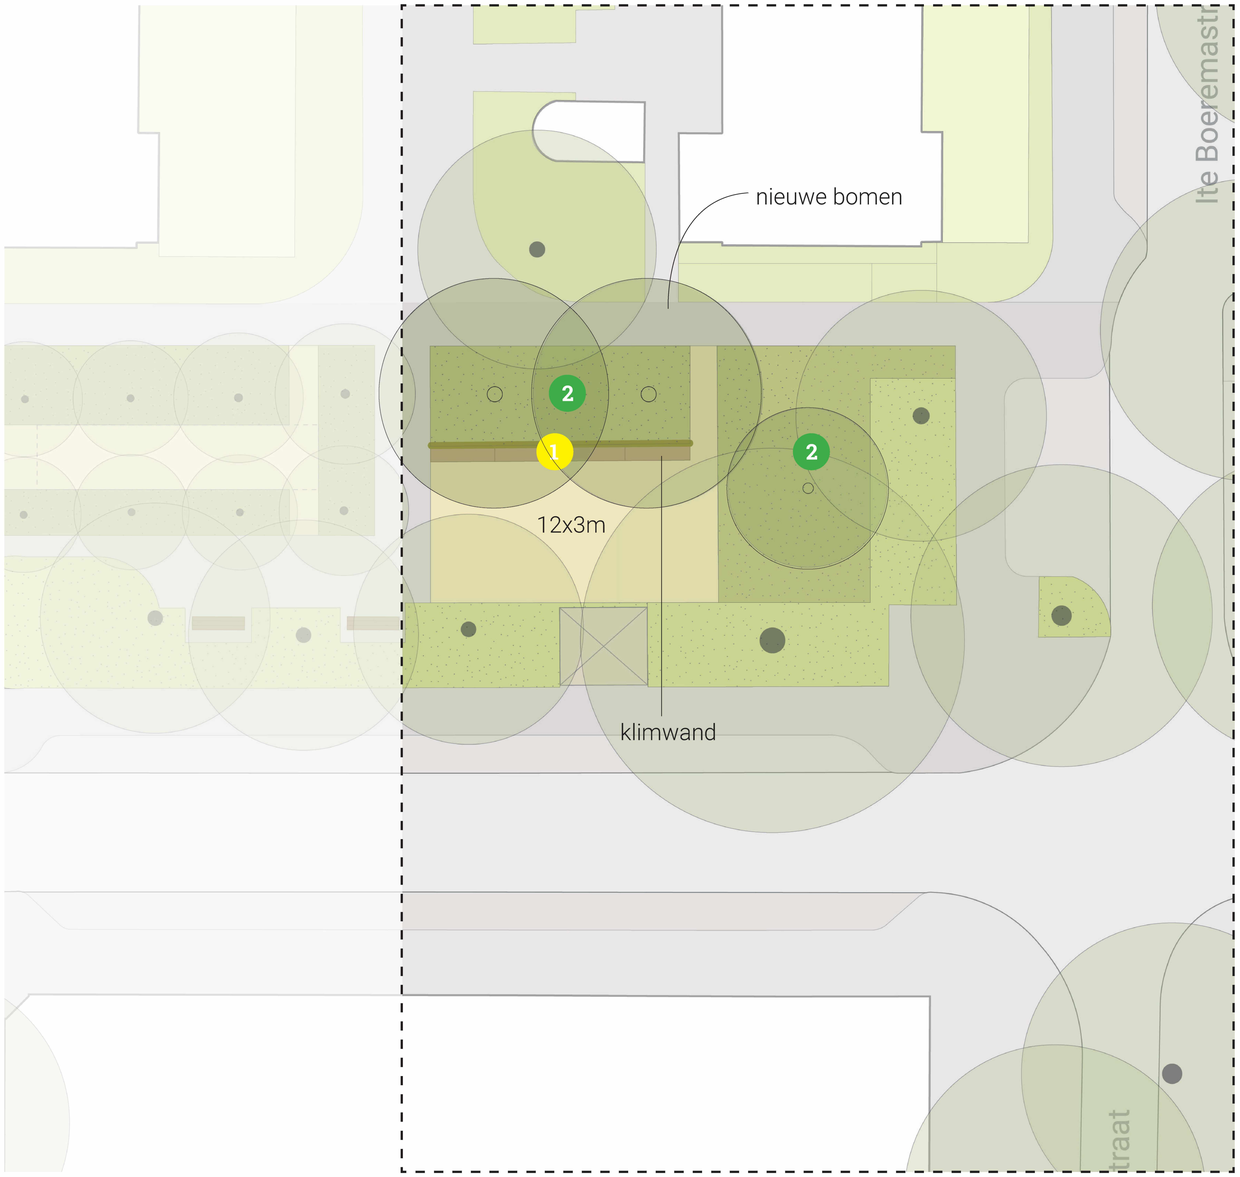



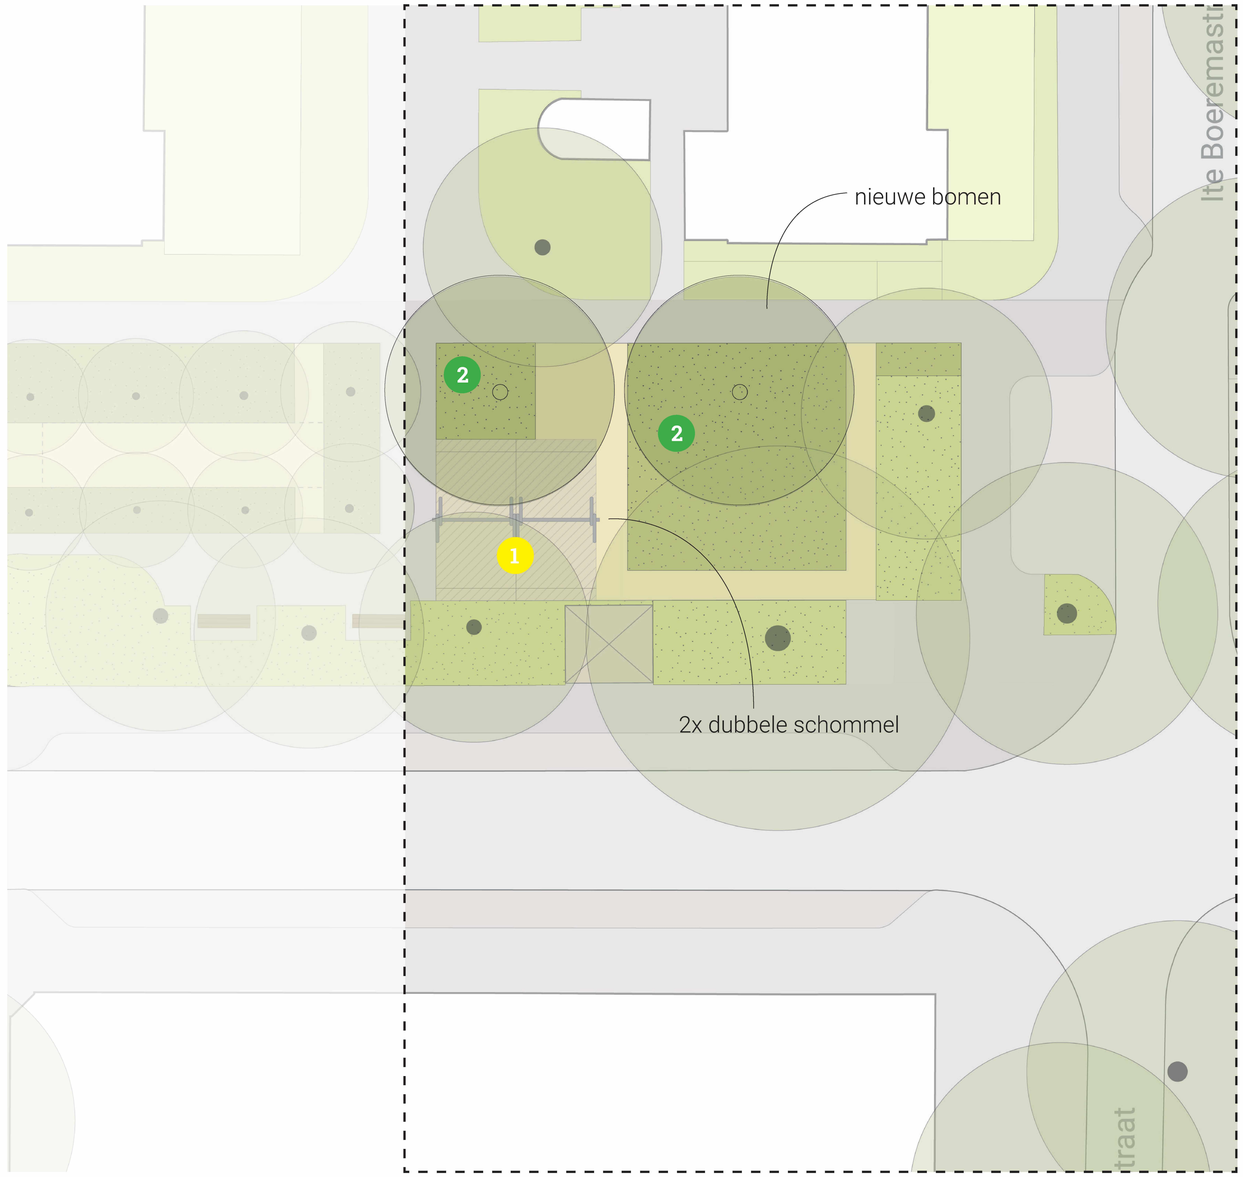

# Amsterdam Jeltje De Bosch Kemperpad

**Optie 3C:**
Vervangen voetbalkooi door alternatief C: calisthenics

1. nieuw calisthenics toestel
2. toevoegen extra groen en nieuwe bomen



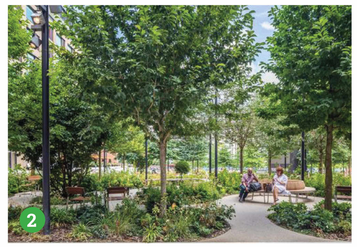






# Amsterdam Jeltje De Bosch Kemperpad

**Optie 4:**
Vervangen voetbalkooi door buurtmoestuin met zitplekje

1. nieuwe moestuinbakken
2. toevoegen extra groen en nieuwe bomen
3. twee nieuwe bankjes



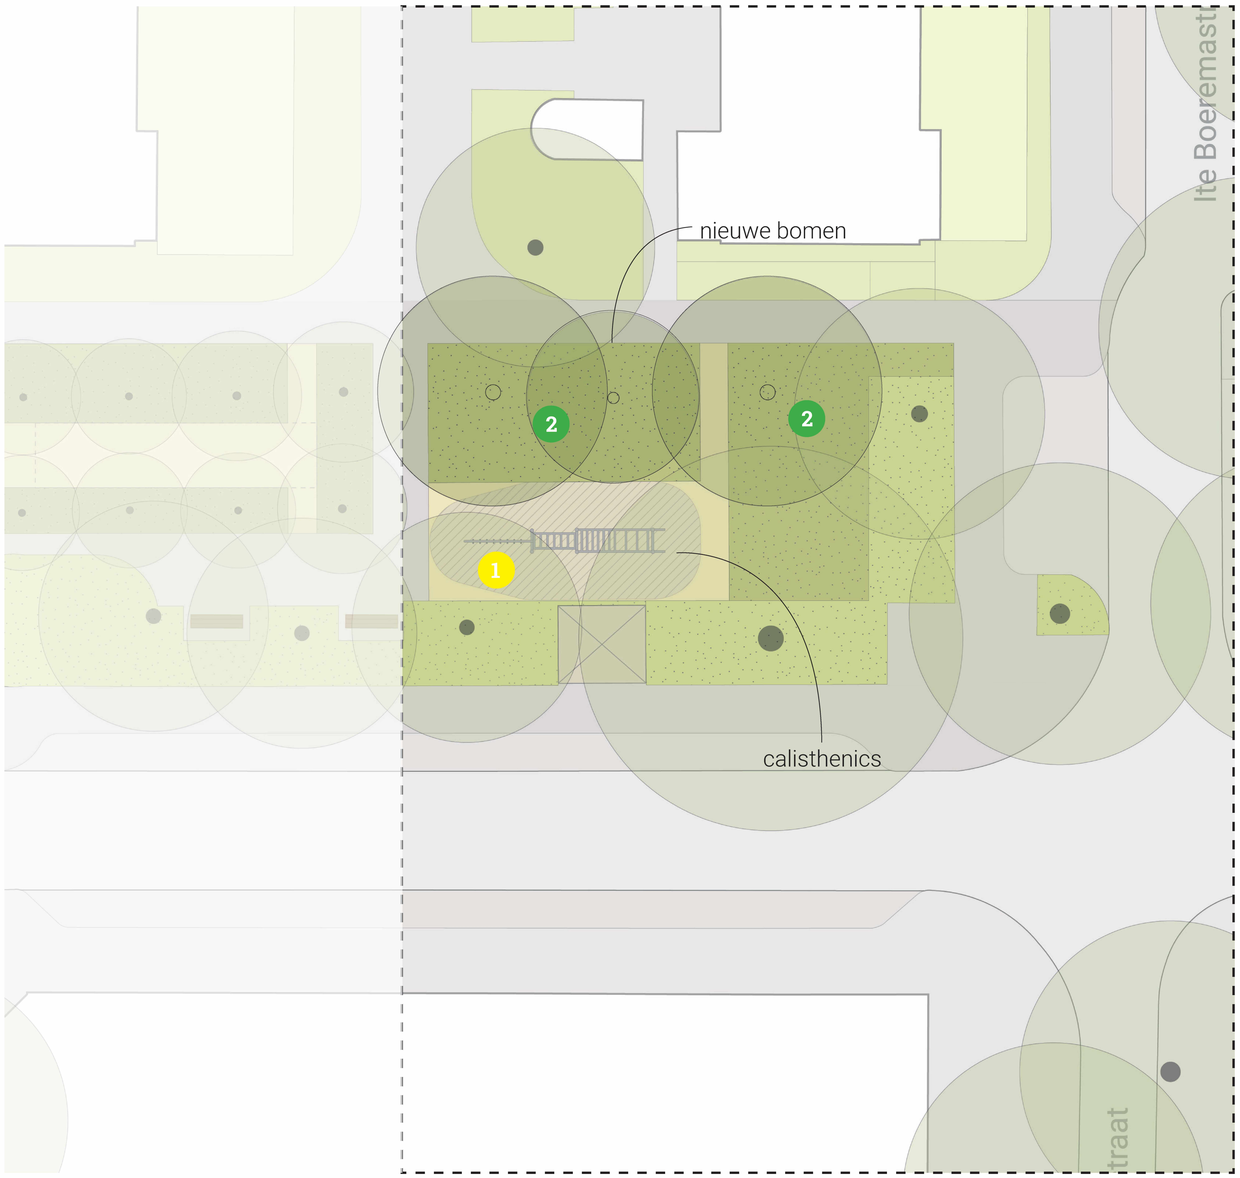
