Behoort bij besluit

BWT 3781601
Gemerkt 02

Gemeente Amsterdam Centrum

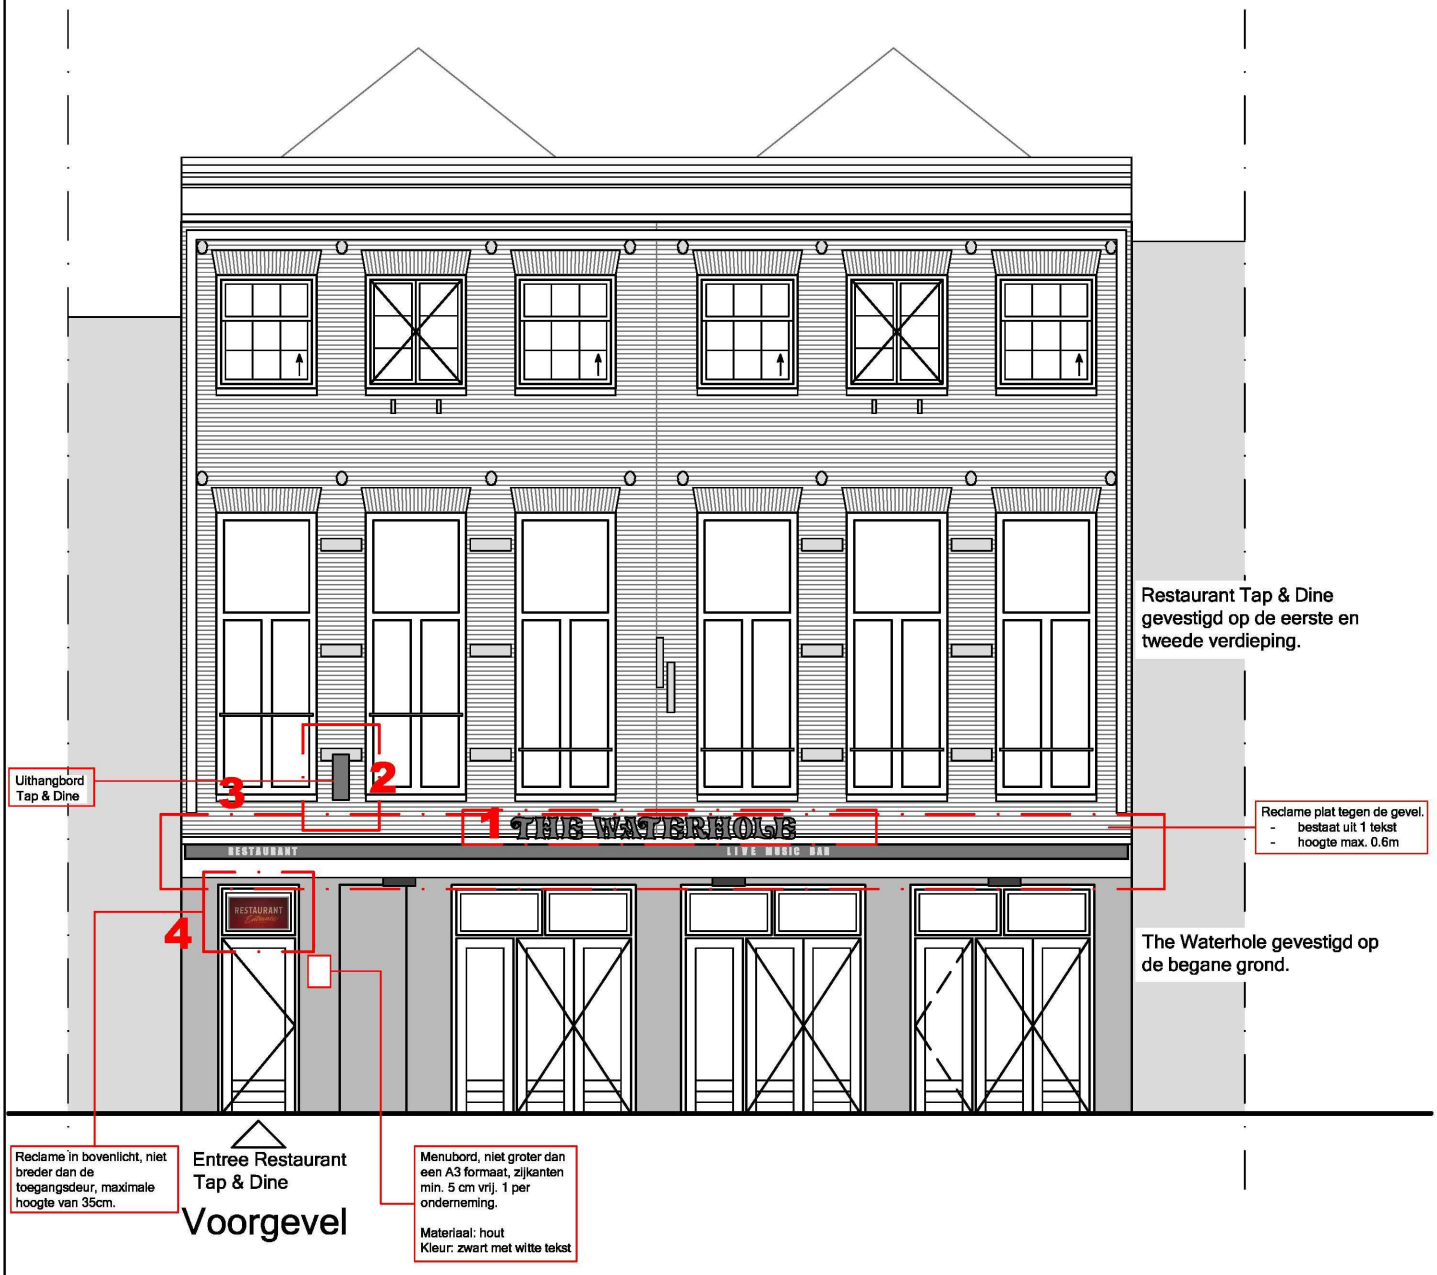

Voorgevel

Fragment 1 The Waterhole letters;
Fragment 2 Tap & Dine uithangbord;
Fragment 3 Aanduiding op zonwering
Fragment 4 Restaurant Entrance reclame in bovenlicht Tap & Dine

Gemeente Amsterdam Centrum

Korte Leidsedwarsstraat 49

AVB
James Wattstraat 60h
1097 DM Amsterdam
T: 020-6403306
E: info@avbmail.nl

www.amsterdamsvastgoedbeheer.nl

Onderwerp:	Formaat:	Tekeningnummer:
Overzicht gevelreclame	A4	
Datum: 21.09.2018	Schaal: 1:100	Getekend: FB
		D000

1. The Waterhole reclame

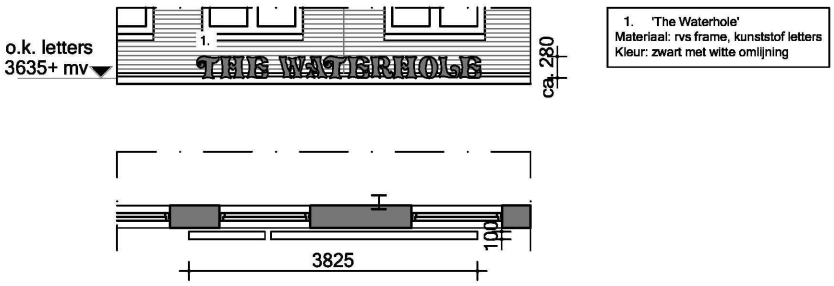

2. Tap & Dine uithangbord

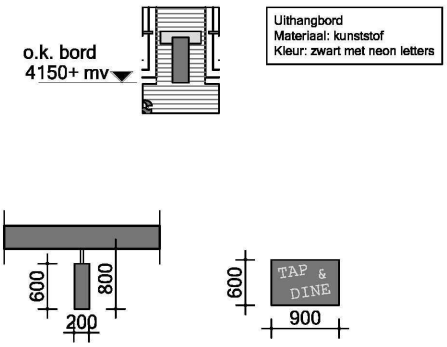

3. Aanduiding op zonwering

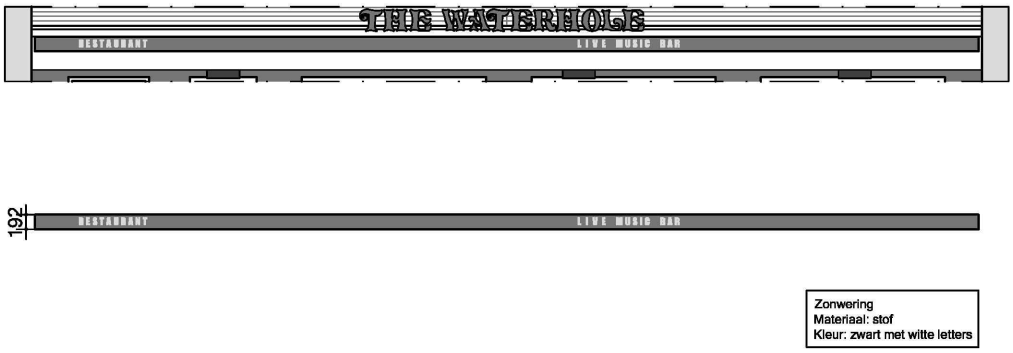

Reclame boven deuropeningen

4.

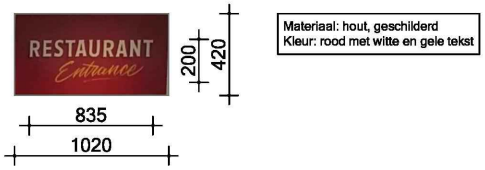

Gemeente Amsterdam Centrum

Korte Leidsedwarsstraat 49

AVB
James Wattstraat 60h
1097 DM Amsterdam
T: 020-6403306
E: info@avbmail.nl
www.amsterdamsvastgoedbeheer.nl

Onderwerp:	Formaat:	Tekeningnummer:
Gevelreclame	A4	
Datum: 21.09.2018 Schaal: 1:100	Getekend: FB	D07