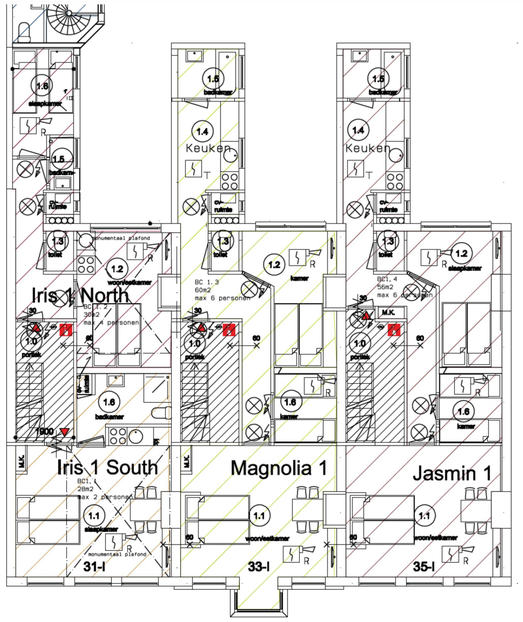

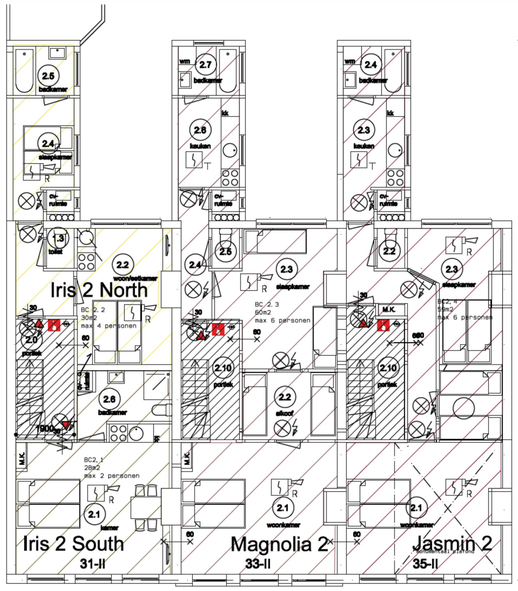

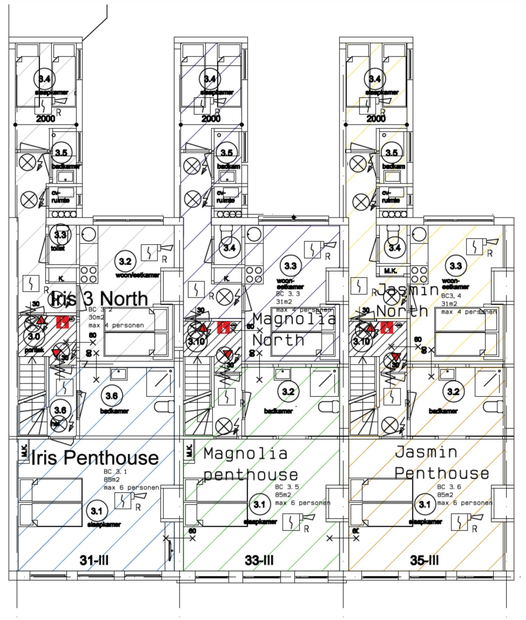

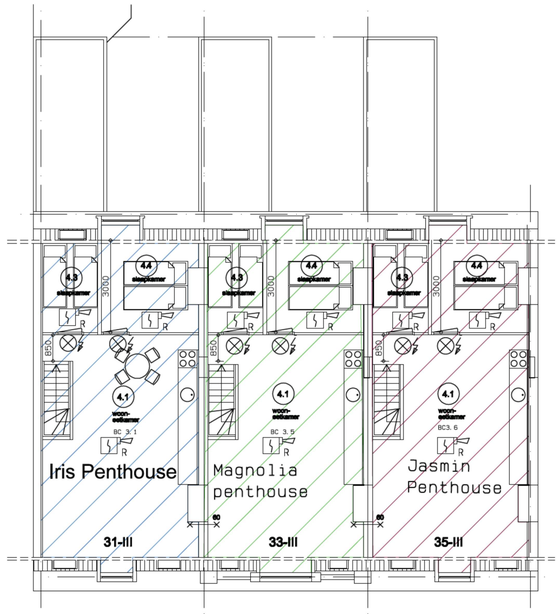

PLANTAGE MUIDERGRACHT 33, logiesfunctie
PLANTAGE MUIDERGRACHT voorheen nr 31, 33, 35

2e verdieping (7150+)

Ongewijzigd

3e verdieping (10300+)

Voorgenomen indeling

Zolder (13450+)

Voorgenomen indeling

1e verdieping (4000+)

Ongewijzigd

Behoort bij besluit

BWT 3195955
Gemerkt 3

Gemeente Amsterdam
Centrum

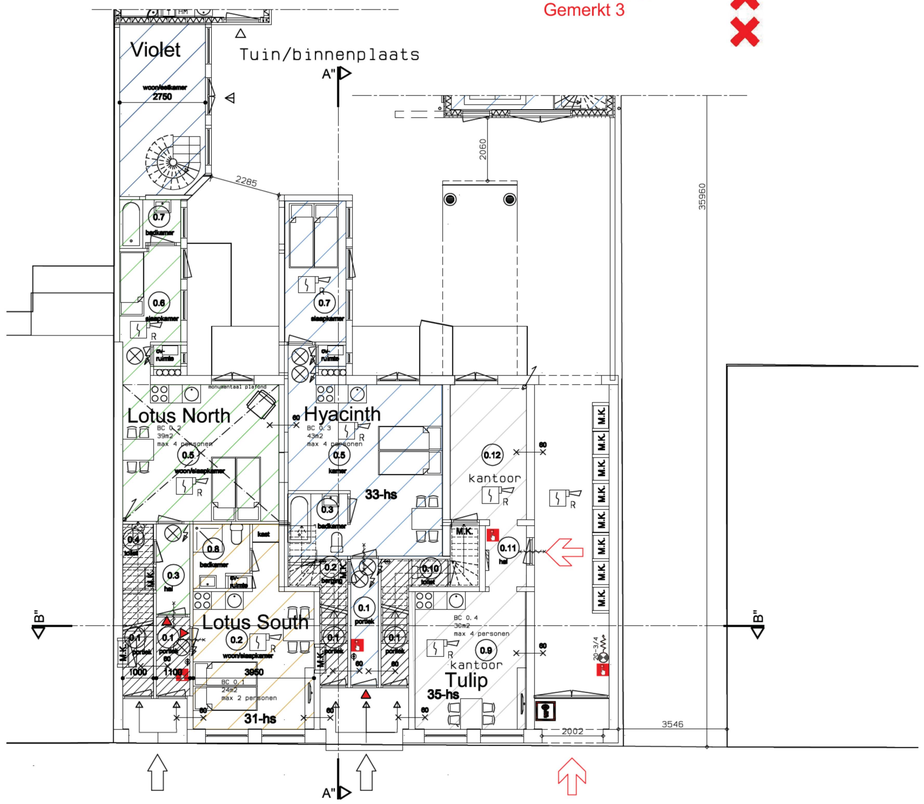

PLANTAGE MUIDERGRACHT 33, logiesfunctie
PLANTAGE MUIDERGRACHT 31, 33, 35 (historische nummers)

Begane grond (peil =0)

Ongewijzigd

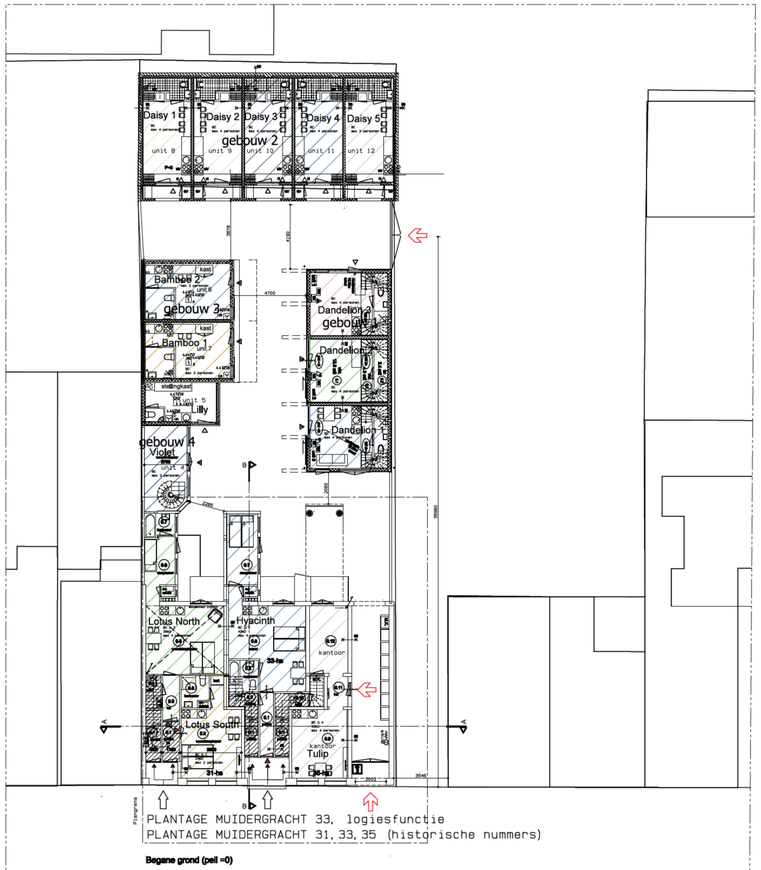

PLANTAGE MUIDERGRACHT 33, logiesfunctie
PLANTAGE MUIDERGRACHT 31, 33, 35 (historische nummers)

Begane grond (peil =0)

Situatie, gehele Begane grond schaal 1:200

Renvooi Brandweer

Het complex omvat 5 gebouwen de volgende gebruiksfuncties met de daarbij behorende personenbezetting:
- Logiesfunctie in een logiesgebouw
totaal aantal personen : bestaand
totaal aantal personen : voorgenomen
Deze aanvraag en tekening heeft uitsluitend betrekking op de appartementen aan de Plantage Muidergracht nr 31, 33, 35
De overige gebouwen en installaties zijn ongewijzigd.
Het gebruiksoppervlak is groter dan 250 m2
De hoogste vloer is is gelgen op 13.45m + het 0-peil op de begane grond
HET COMPLEX IS UITGERUST MET EEN BRANMELD EN ONTRUIMINGSINSTALLATIE MET VOLLEDIGE 24-UURS BEWAKING EN DOORMELDING

Gemeenschappelijke verkeersruimte

Brandcompartiment

30 minuten brandwerendheid, conform de NEN 6068, begrenzing gebied

60 minuten brandwerendheid, conform de NEN 6068, begrenzing gebied

Deur, die zelfsluitend is uitgevoerd en in combinatie met het kozijn een brandwerendheid bezit van tenminste 30 minuten.

Deur, die zelfsluitend is uitgevoerd en in combinatie met het kozijn een brandwerendheid bezit van tenminste 60 minuten.

Deur, die in combinatie met het kozijn een brandwerendheid bezit van tenminste 30 minuten.

Wand-constructie 30 minuten brandwerendheid, conform de NEN 6068

wand-constructie 60 minuten brandwerendheid, conform de NEN 6068

Positie paneel Brandmeldinstallatie, uitgevoerd conform de NEN 2535,

6kg schuimblusser

Handbrandmelder

Optische rookmelder met slow whoop

Flitslicht

Optische rookmelder

Thermo maximaal melder (50 gr)

hoofdentree

hoofdentree woning / trappenhuis bg

entree woning

brandweeringang

gewijzigd

project	Plantage Muidergracht 33 Intern wijzigen Logiesgebouw
opdrachtgever	[redacted]
omschrijving	Aanvraag Omgevingsvergunning
	Plattegronden -nieuw- en Begane grond 1: 200 met plangrens

Wagengouw 12
1151 EG Broek in Waterland
tel. 020-4031391
www.w3architecten.nl
email:w3@wadman.nl

ARCHITECTEN EN INGENIEURS BV

refs	7021-me04
schaal	1:100-1:200 A1
getekend [redacted]	datum 11-09-2017
werk	17021
tekening	OA02