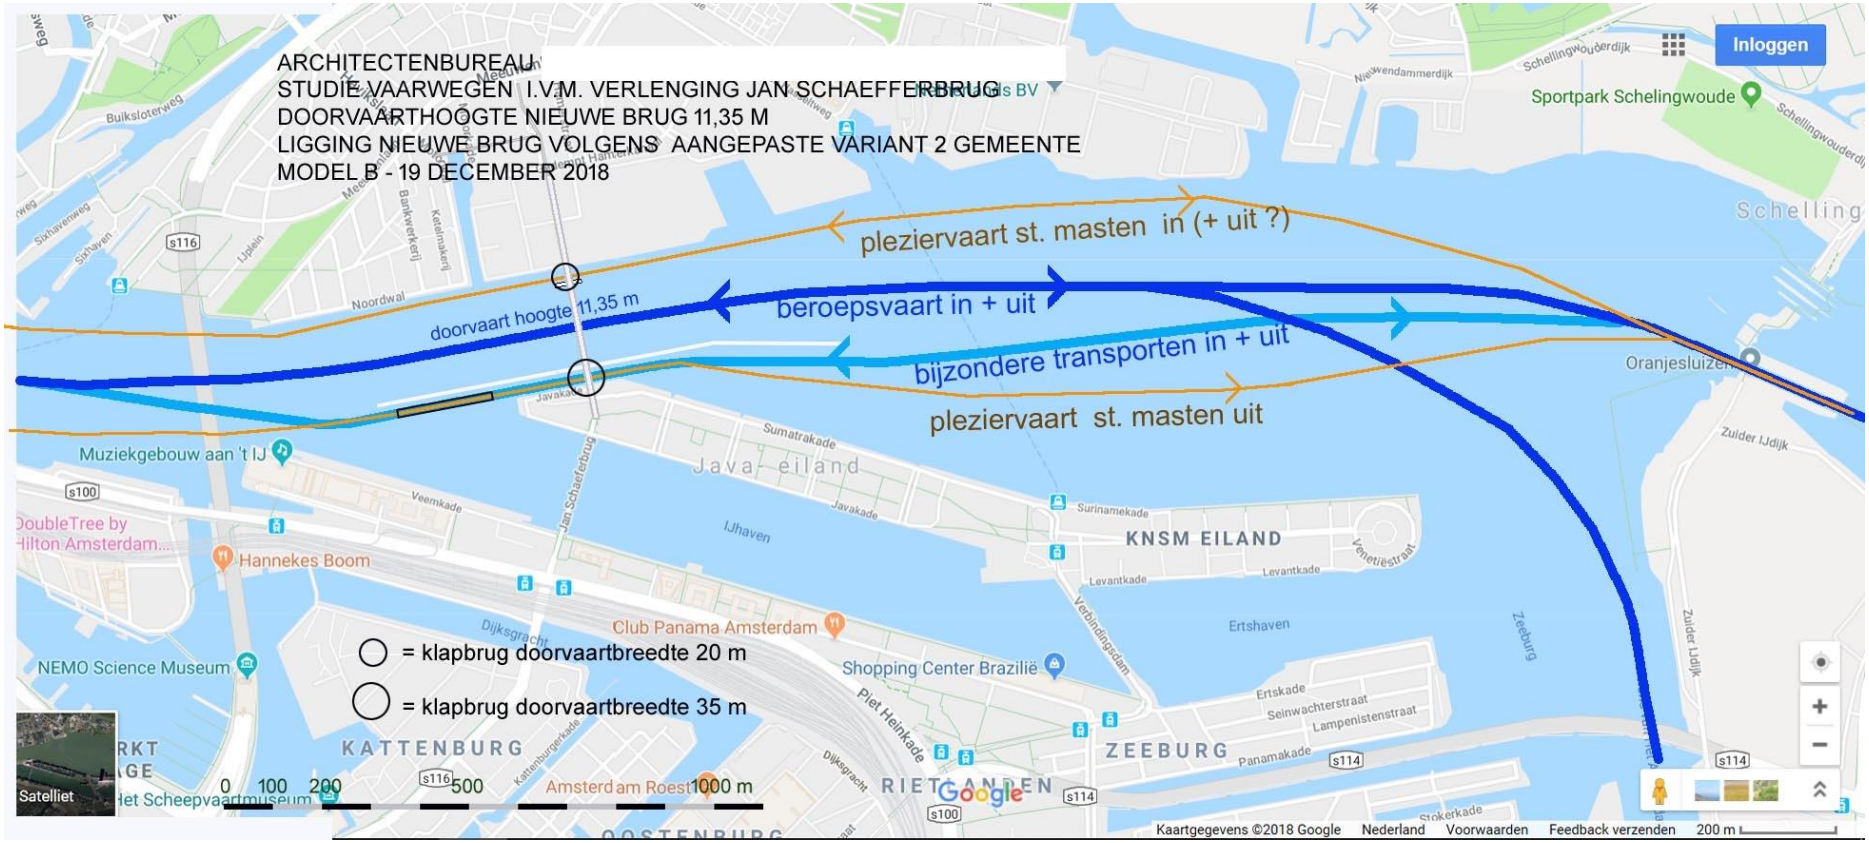
ARCHITECTENBUREAU
STUDIE VAARWEGEN I.V.M. VERLENGING JAN SCHAEFFERBRUG
DOORVAARTHOOGTE NIEUWE BRUG 11,35 M
LIGGING NIEUWE BRUG VOLGENS AANGEPASTE VARIANT 2 GEMEENTE
MODEL B - 19 DECEMBER 2018
pleziervaart st. masten in (+ uit ?)
doorvaart hoogte 11,35 m
beroepsvaart in + uit
bijzondere transporten in + uit
pleziervaart st. masten uit
= klapbrug doorvaartbreedte 20 m
= klapbrug doorvaartbreedte 35 m
Java-eiland
KNSM EILAND
KATTENBURG
ZEEBURG
RIETLANDEN
IJhaven
Ertshaven
Muziekgebouw aan 't IJ
Hannekes Boom
Club Panama Amsterdam
NEMO Science Museum
Shopping Center Brazilië
Sportpark Schelingwoude
Oranjesluizen
Inloggen
Satelliet
0 100 200 500 1000 m
Kaartgegevens ©2018 Google Nederland Voorwaarden Feedback verzenden 200 m