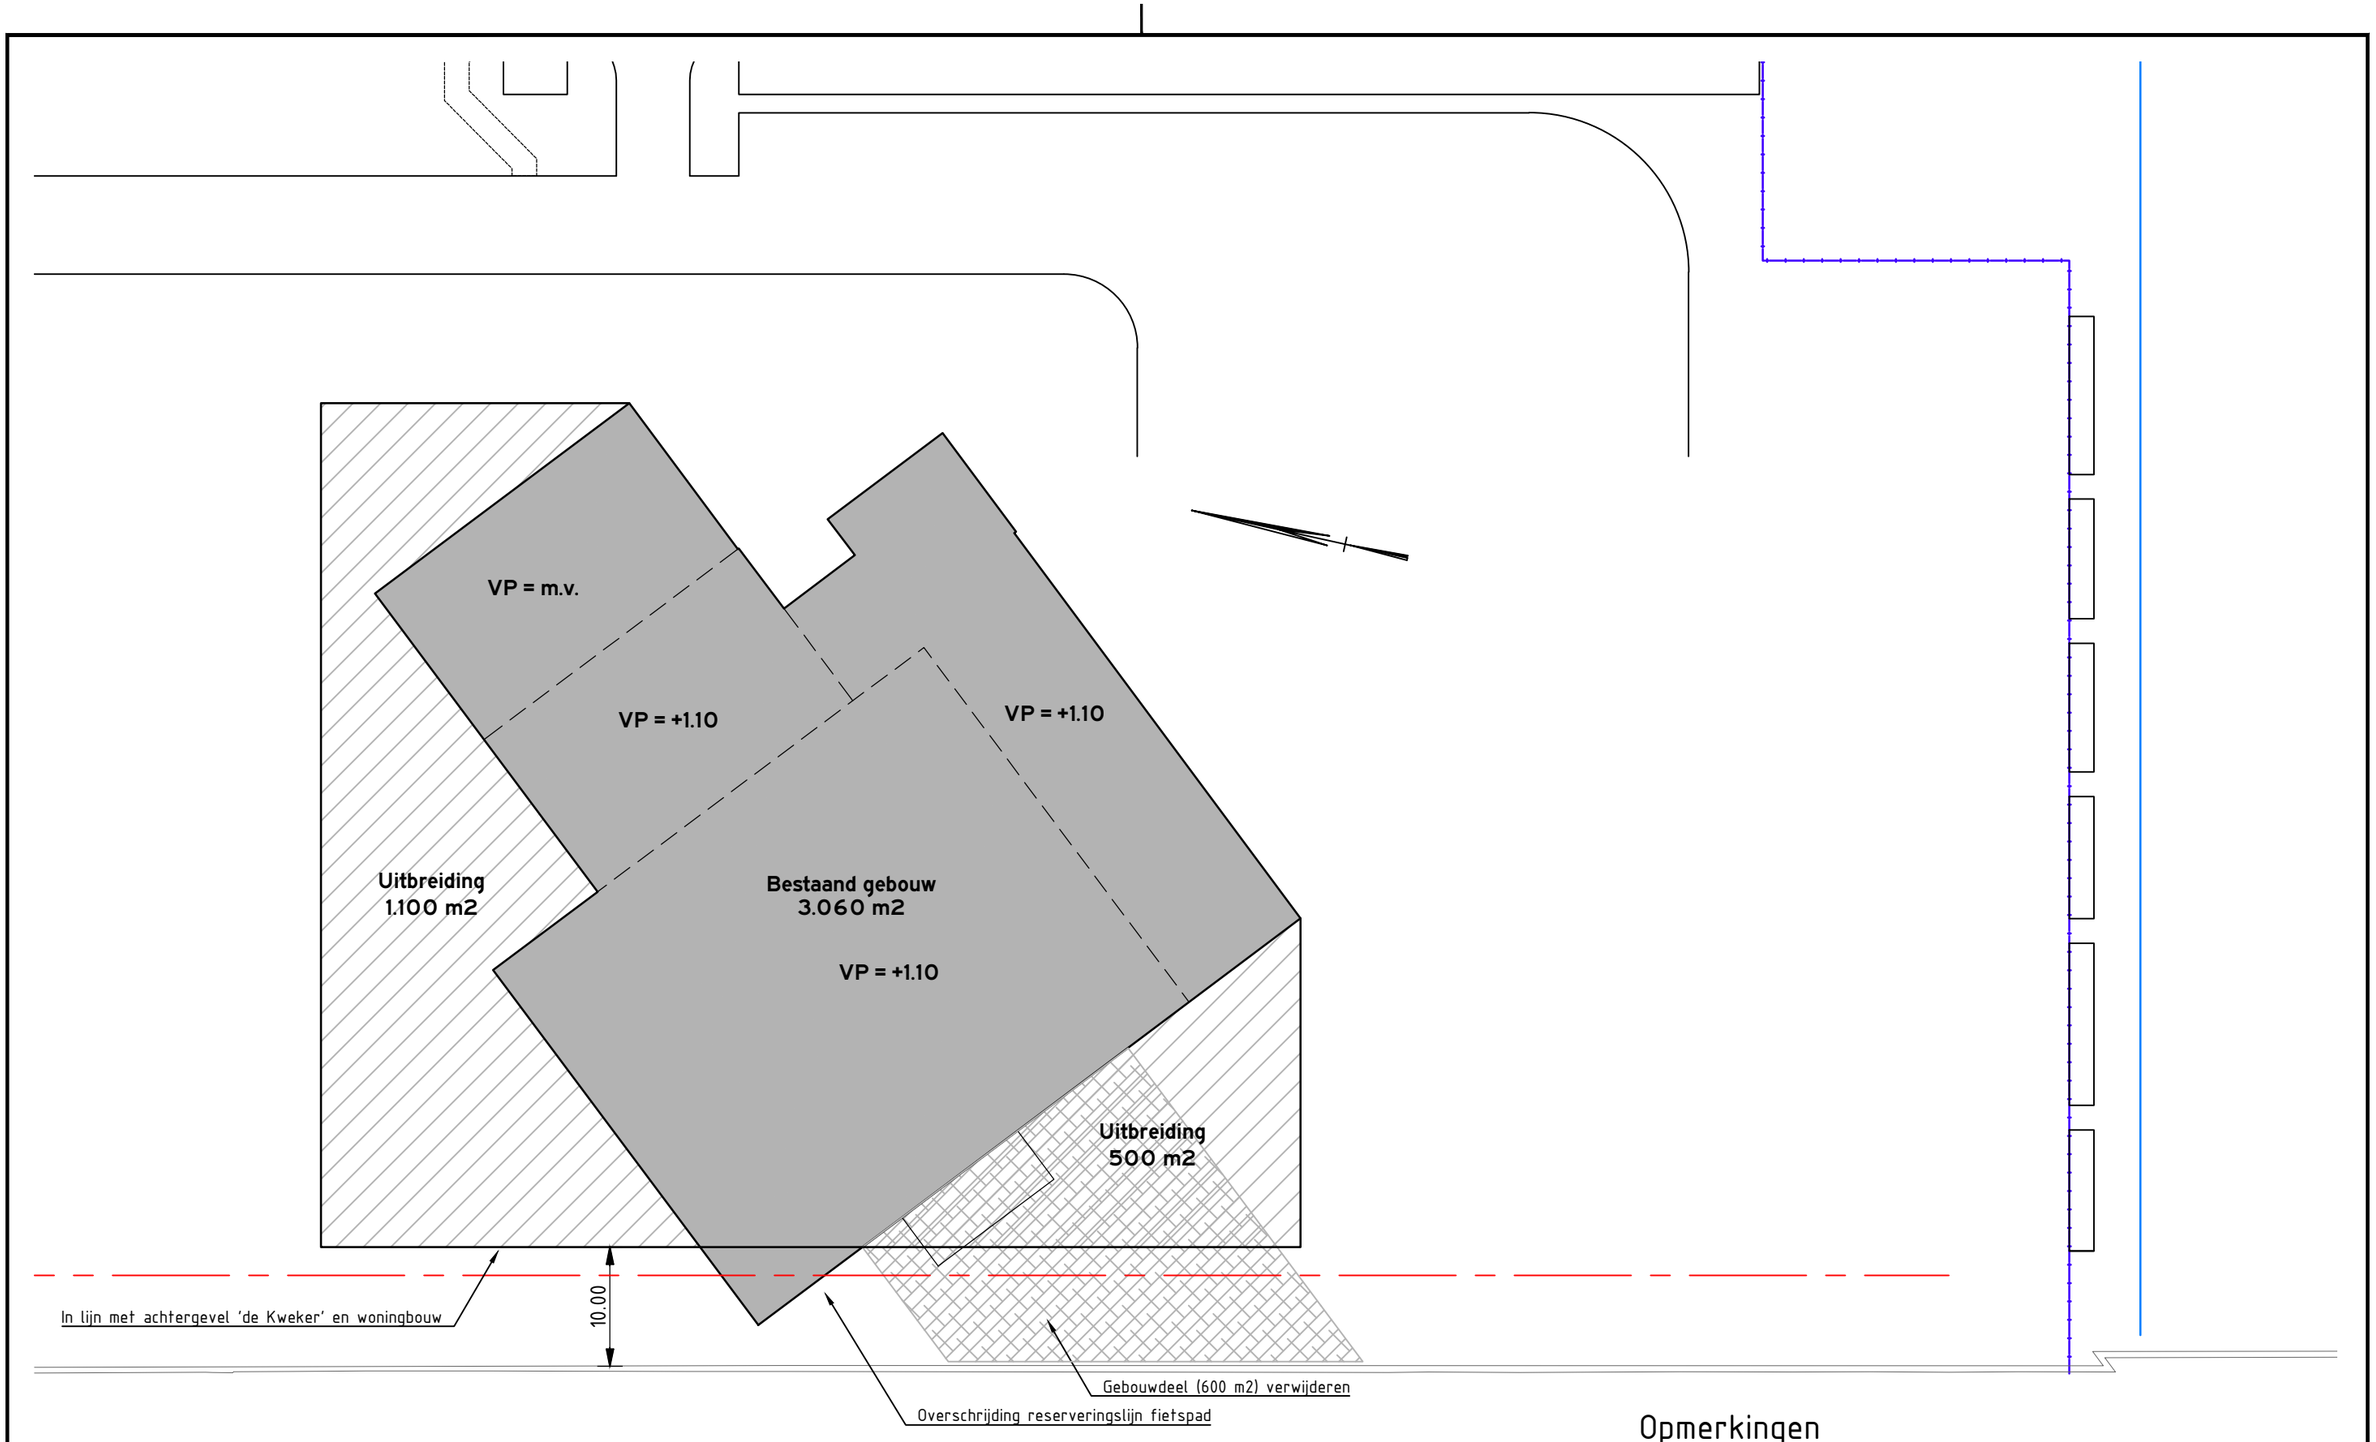



Westelijk Marktkanaal

0 5 10 15 20m

## Opmerkingen

- Maten in meters, tenzij anders aangegeven
- Hoogtematen in meters t.o.v. NAP
- Locatie te verwijderen en toe te voegen gebouw delen afhankelijk van bouwkundige en constructieve situatie

MARKT KWARTIER WEST
Jan van Galenstraat 4
1051 KM Amsterdam
Postbus 9007
3430 RA Nieuwegein
www.marktkwartierwest.nl

# Overzicht aanpassing Bidfood

| | | | |
|---|---|---|---|
| Tek. nr.: SO-SP-BK00-101 | | | Schaal: 1 : 500 |
| Tekenaar: W. Tijsterman | Control.: E. Vijverberg | | Autor.: |
| Revisie: b | Datum: 30 sep 2021 | Wijz.: Eerste opzet | |