Gemeente
Amsterdam

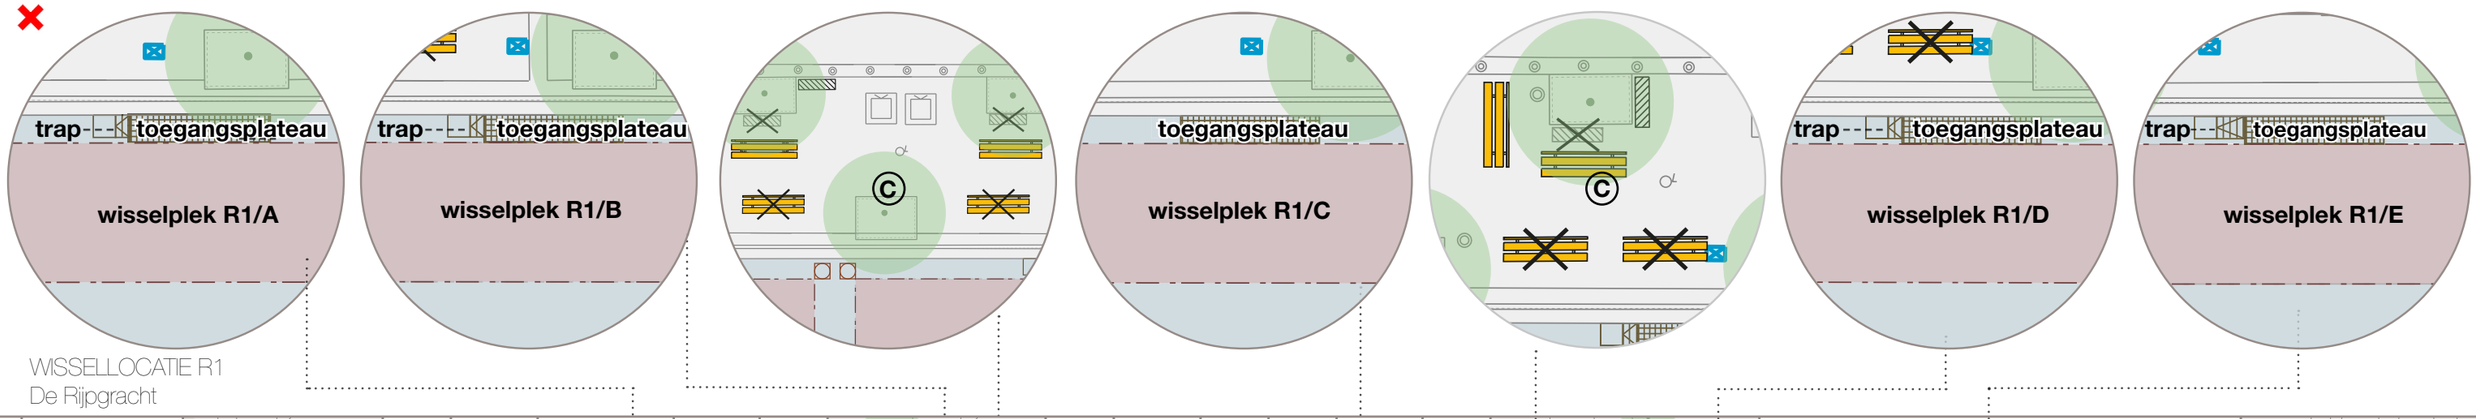

WISSELLOCATIE R1
De Rijpgracht

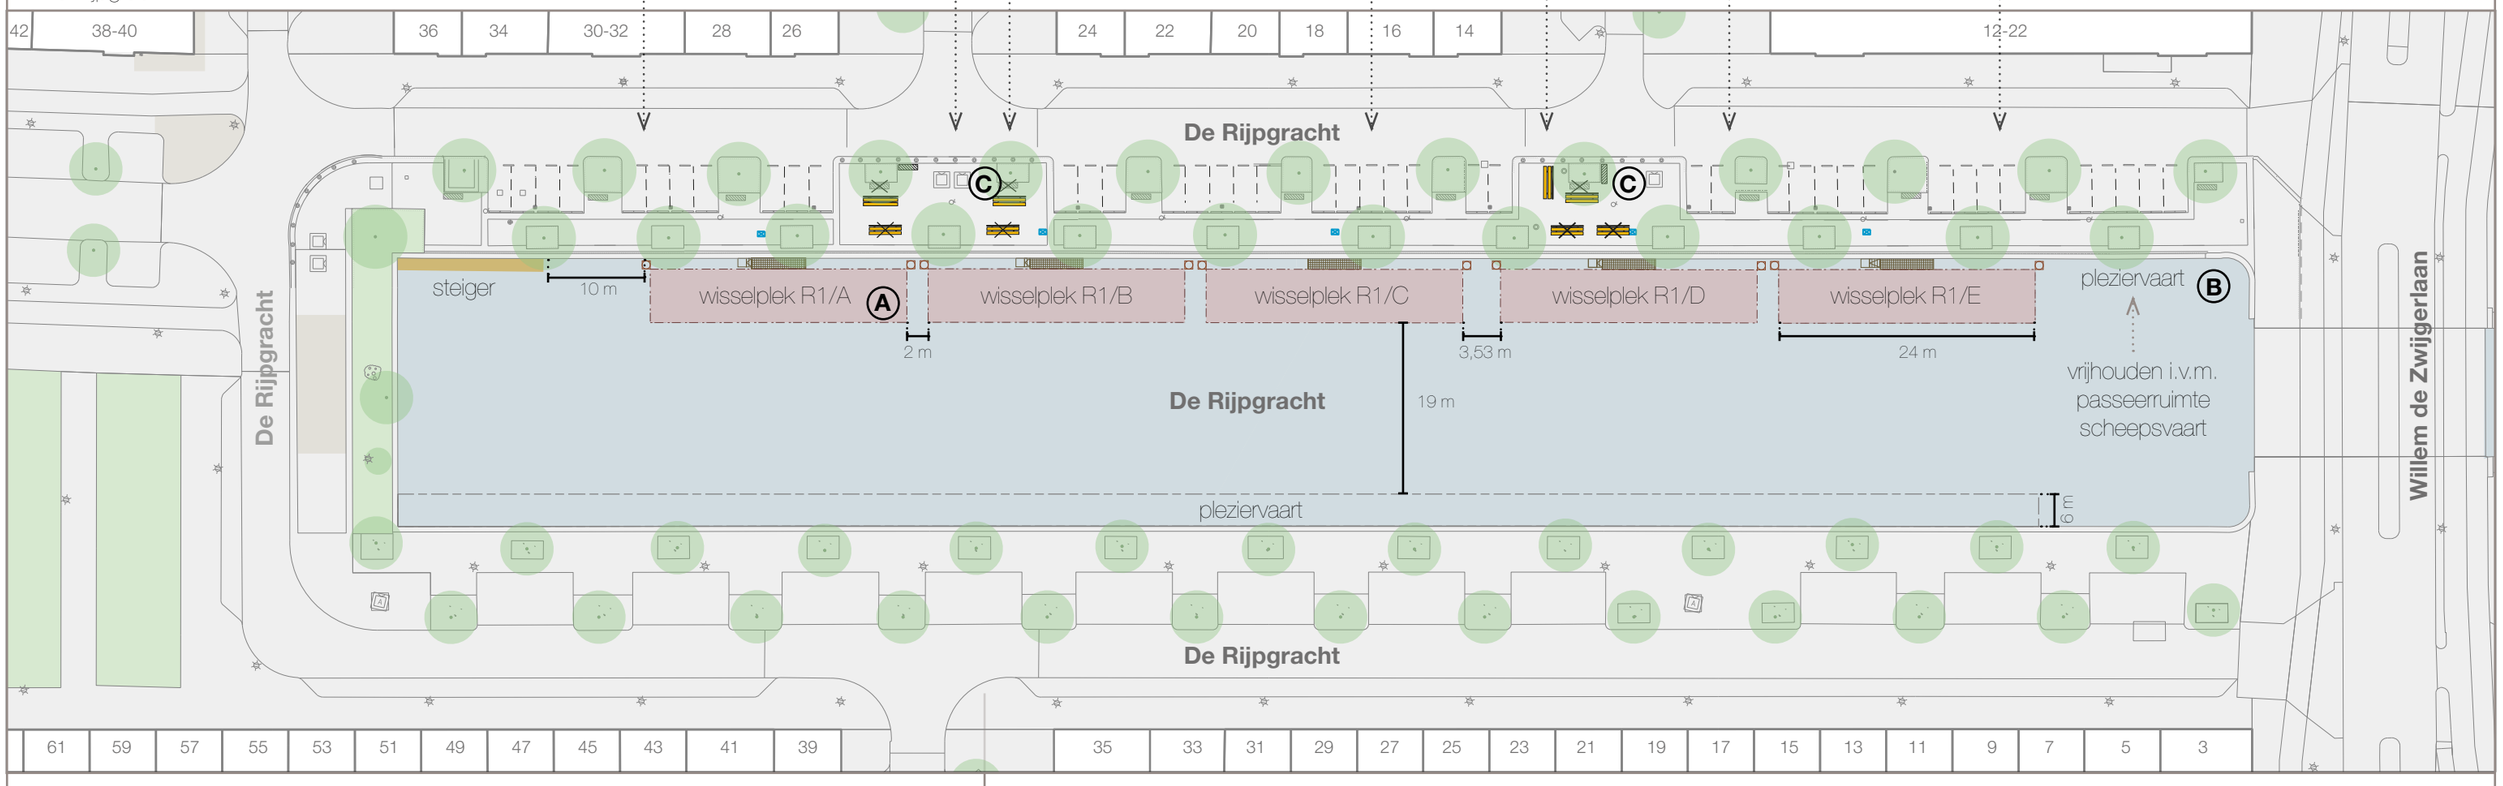

LEGENDA

- wisselplek voor woonboot
- water
- boom
- terras
- openbare ruimte
- looppad naar woonboot
- steiger
- vervallen parkeerplek
- walkast locatie indicatief
- afvalcontainers
- fietsenrek
- zitelement
- aanmeerpaal, locatie indicatief, diameter circa 400 mm

(A) De wisselplek R1/A zal vanwege het terras van Spaghetteria zo min mogelijk gebruikt worden.

(B) De afstand van de wisselplek tot de brug is op basis van advies Nautisch Beheer bepaald op 20 meter, op deze plek mogen wel pleziervaartuigen liggen.

(C) De positie van de bestaande bankjes en de fietsenrekken worden gewijzigd.

N