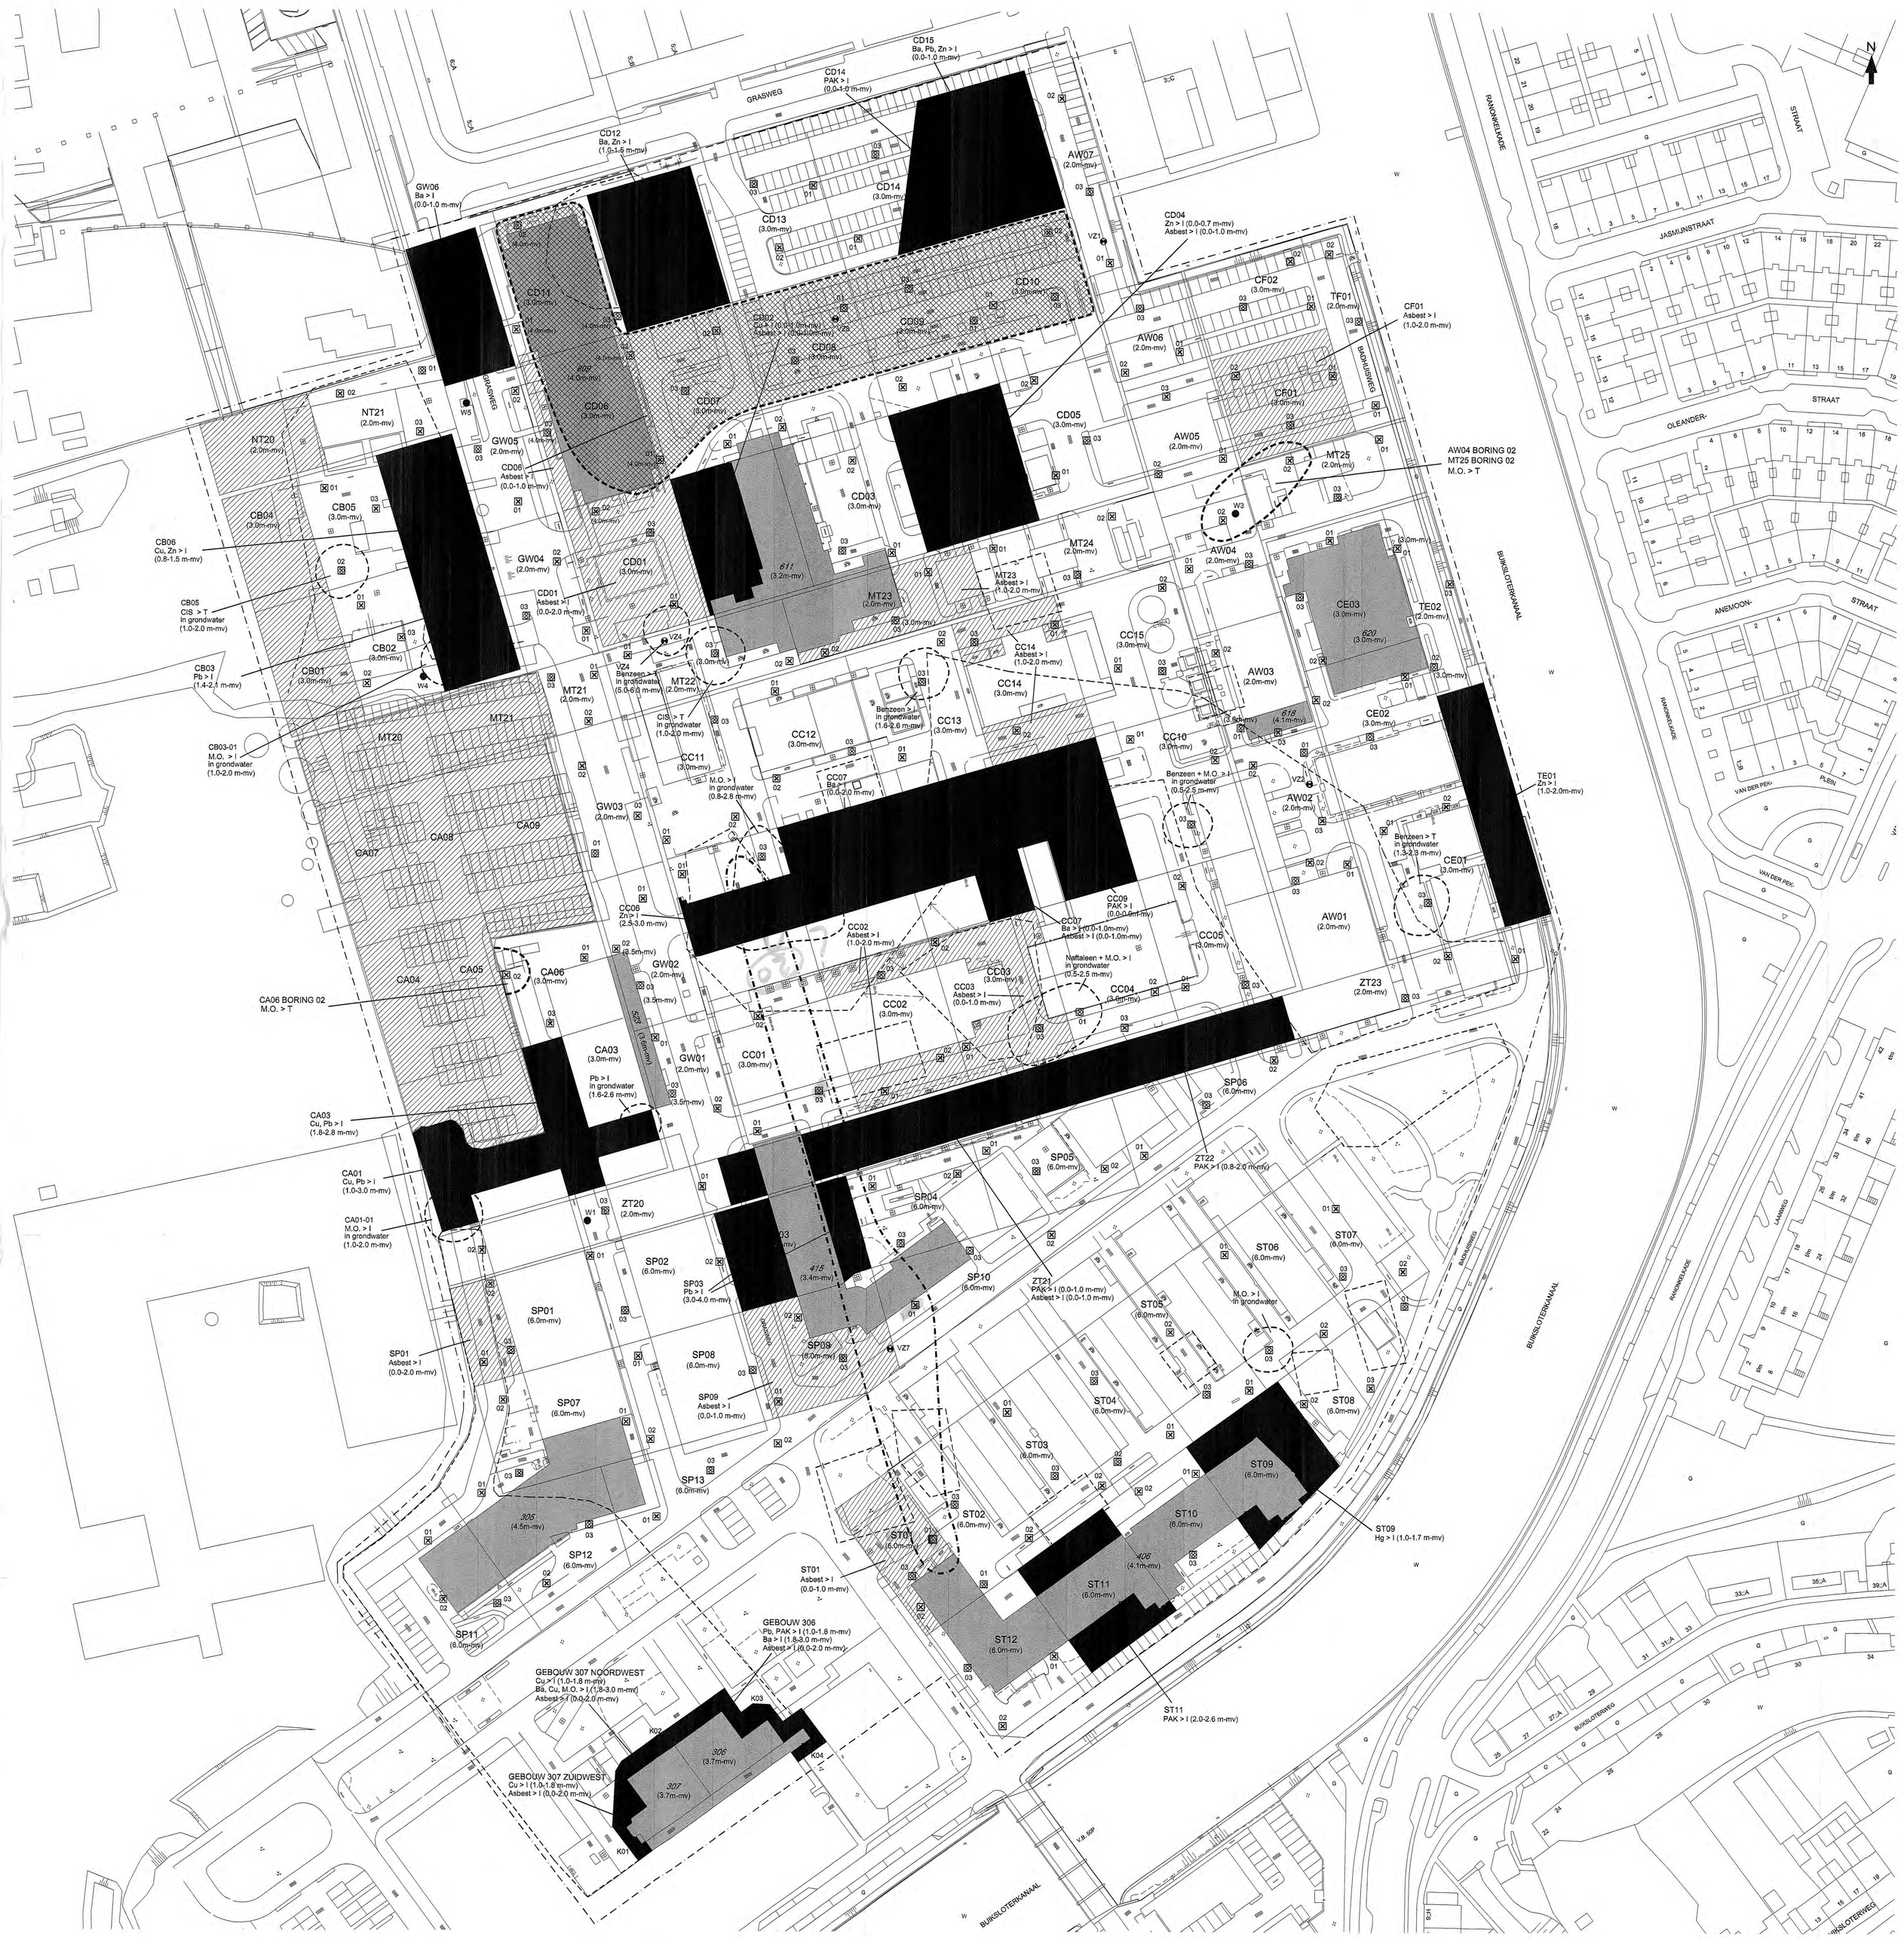


VERKLARING:

- PROEFGAT
- PROEFGAT + BORING
- PROEFGAT + PEILBUIS
- PEILBUIS SLIBLAAG GEDEMPT KANAAL (5.0 - 6.0 m-mv))
- PEILBUIS WADZANDPAKKET (14.0 - 15.0 m-mv))
- ST01 — BEGRENZING RE MET NUMMER EN ONDERZOEKSDIEPTE (toekomstig uitgaafbaar gebied)
- MT21 — BEGRENZING RE MET NUMMER EN ONDERZOEKSDIEPTE (toekomstig openbaar gebied)
- AANPASSING REEDS BEKENDE MOBIELE COMPONENT > T
- BEKENDE MOBIELE VERONTREINIGINGSCONTOUR UIT EERDERE BODEMONDERZOEKEN GRONTMIJ
- CONCENTRATIE ZWARE METALEN EN/OF PAK >I
- CONCENTRATIE ASBEST >I
- VERMOEDELIJK NIEUWE SPOT CONCENTRATIE MINERALE OLIE > T IN GROND
- NIEUWE SPOT CONCENTRATIE MOBIELE COMPONENT MINERALE OLIE EN/OF VLUCHTIGE AROMATEN > T IN GRONDWATER
- VERMOEDELIJK NIEUWE SPOT VERONTREINIGDE SLIBLAAG TOLHUISKANAAL (ca. 5.5-6.0 m-mv) IMMOBIELE COMPONENTEN > I EN/OF MOBIELE COMPONENTEN > T
- BEKENDE SPOT VERONTREINIGDE SLIB- EN DEMPINGSLAAG BUIKSLOTERKANAAL MINERALE OLIE > T VARIEREND VAN 2.0 TOT 6.0 M-MV
- GEEN BODEMONDERZOEK MOGELIJK
- ONDERZOCHTE KELDERS

LOCATIEGRENS

0 6 12 18 24 30 36m

de plaats van boringen is op deze tekening globaal aangegeven

BIJLAGE	VERONTREINIGINGSSITUATIE PER RE	BIJLAGENR. 2c
PROJECT	BODEMONDERZOEK EN UITVOERINGSPLAN SHELL-TERREIN, AMSTERDAM	
OPDRACHTGEVER	STADSDEEL AMSTERDAM-NOORD	
DATUM	SCHAAL	PROJECTNR.

MWH BUILDING

format: A0 0007-03 PS-A0