

Aanzicht pui voorgevel

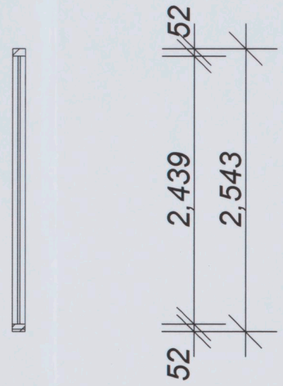

Vertikale doorsnede

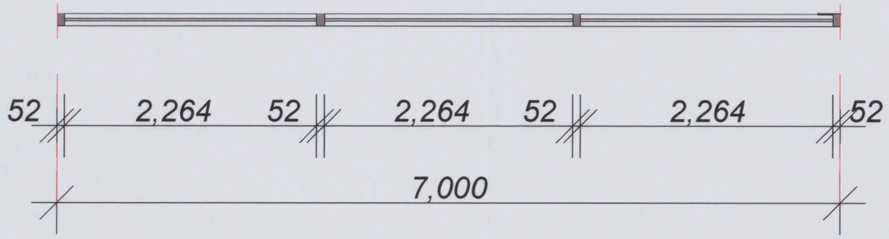

Horizontale doorsnede

Behoort bij besluit d.d.:

22 APR. 2015

✖ Gemeente
✖ Amsterdam
✖ Zuid

Afh. van windbelasting

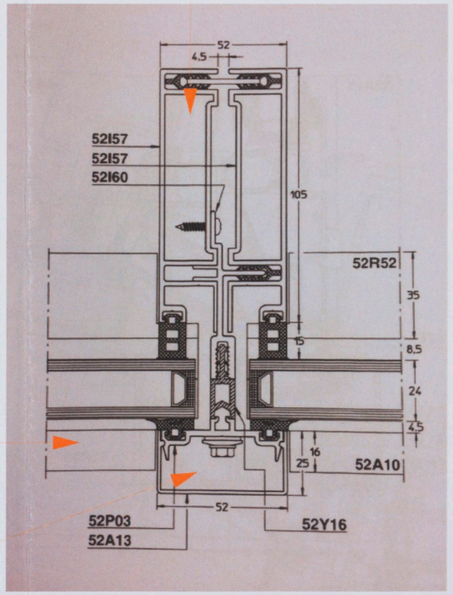

horizontale kliklijsten 20mm

verticale kliklijsten 25mm

05 21

Alle maten onderling te bepalen en in het werk controleren

Kozijnaanzichten- voorgevel

Schaal: 1:50 bij A3 | Project.nr: 491 | Datum: _: 14.04.2015 | a: | b: | c: | d: | e: | f: | g:

BA

425

Architectenbureau bna
DeKoningPartners bv
Bureau@dekoning.com

Project:
Generaal Vetterstraat 78-a
Amsterdam

Opdrachtgever:
Fred Developers

41