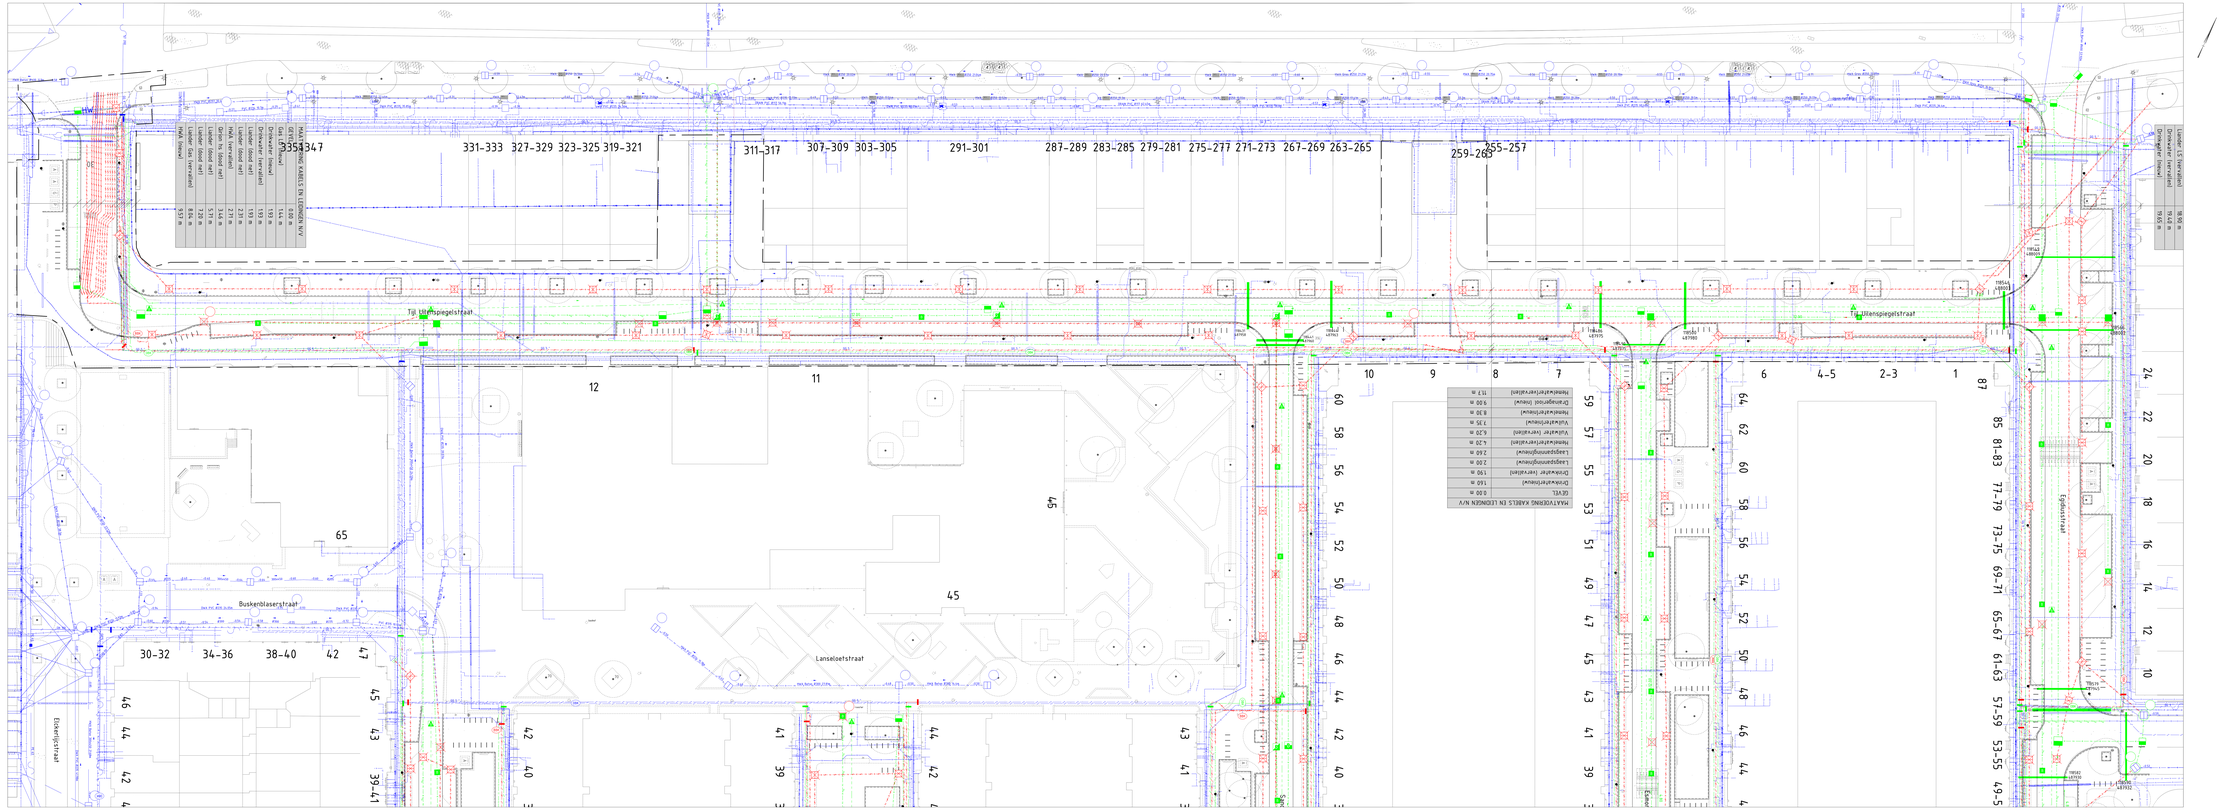

MAATVOERING KABELS EN LEIDINGEN N/V
GEVEL 0.00 m
MAATVOERING KABELS EN LEIDINGEN N/V
Tijl Ulenspiegelstraat
Buskenblaserstraat
Lanseloetstraat
Elsenspiegelstraat
Egidiusstraat
Tijl Ulenspiegelstraat
Tijl Ulenspiegelstraat
SCHAAL 1 : 200
Ingenieursbureau
Opdrachtgever: V&DR - Stedelijk Beheer
Project: 00 Tijl Ulenspiegelbuurt
Onderwerp: Kabels en leidingen - Nieuwe situatie
Project ID: 24.0738
Tekening ID: 24.0738-WB-DI-X-XXXXX-DR-C-0001
Opsteller:
Controle:
Vrijgegeven:
Behoort bij: Trace akkoord
Bladnummer: 1
Van: 1
Fase: DO
Schaal: 1:200
Formaat: A0_841x1189
Status: Concept
Wijziging:
Archiefnummer: 24.0738.00
Ontwerpfase: DO
Datum: 04-11-2024
Tekening: 1 van 1
Revisie:
Tekening: 24.0738-WB-DI-X-XXXXX-DR-C-0001