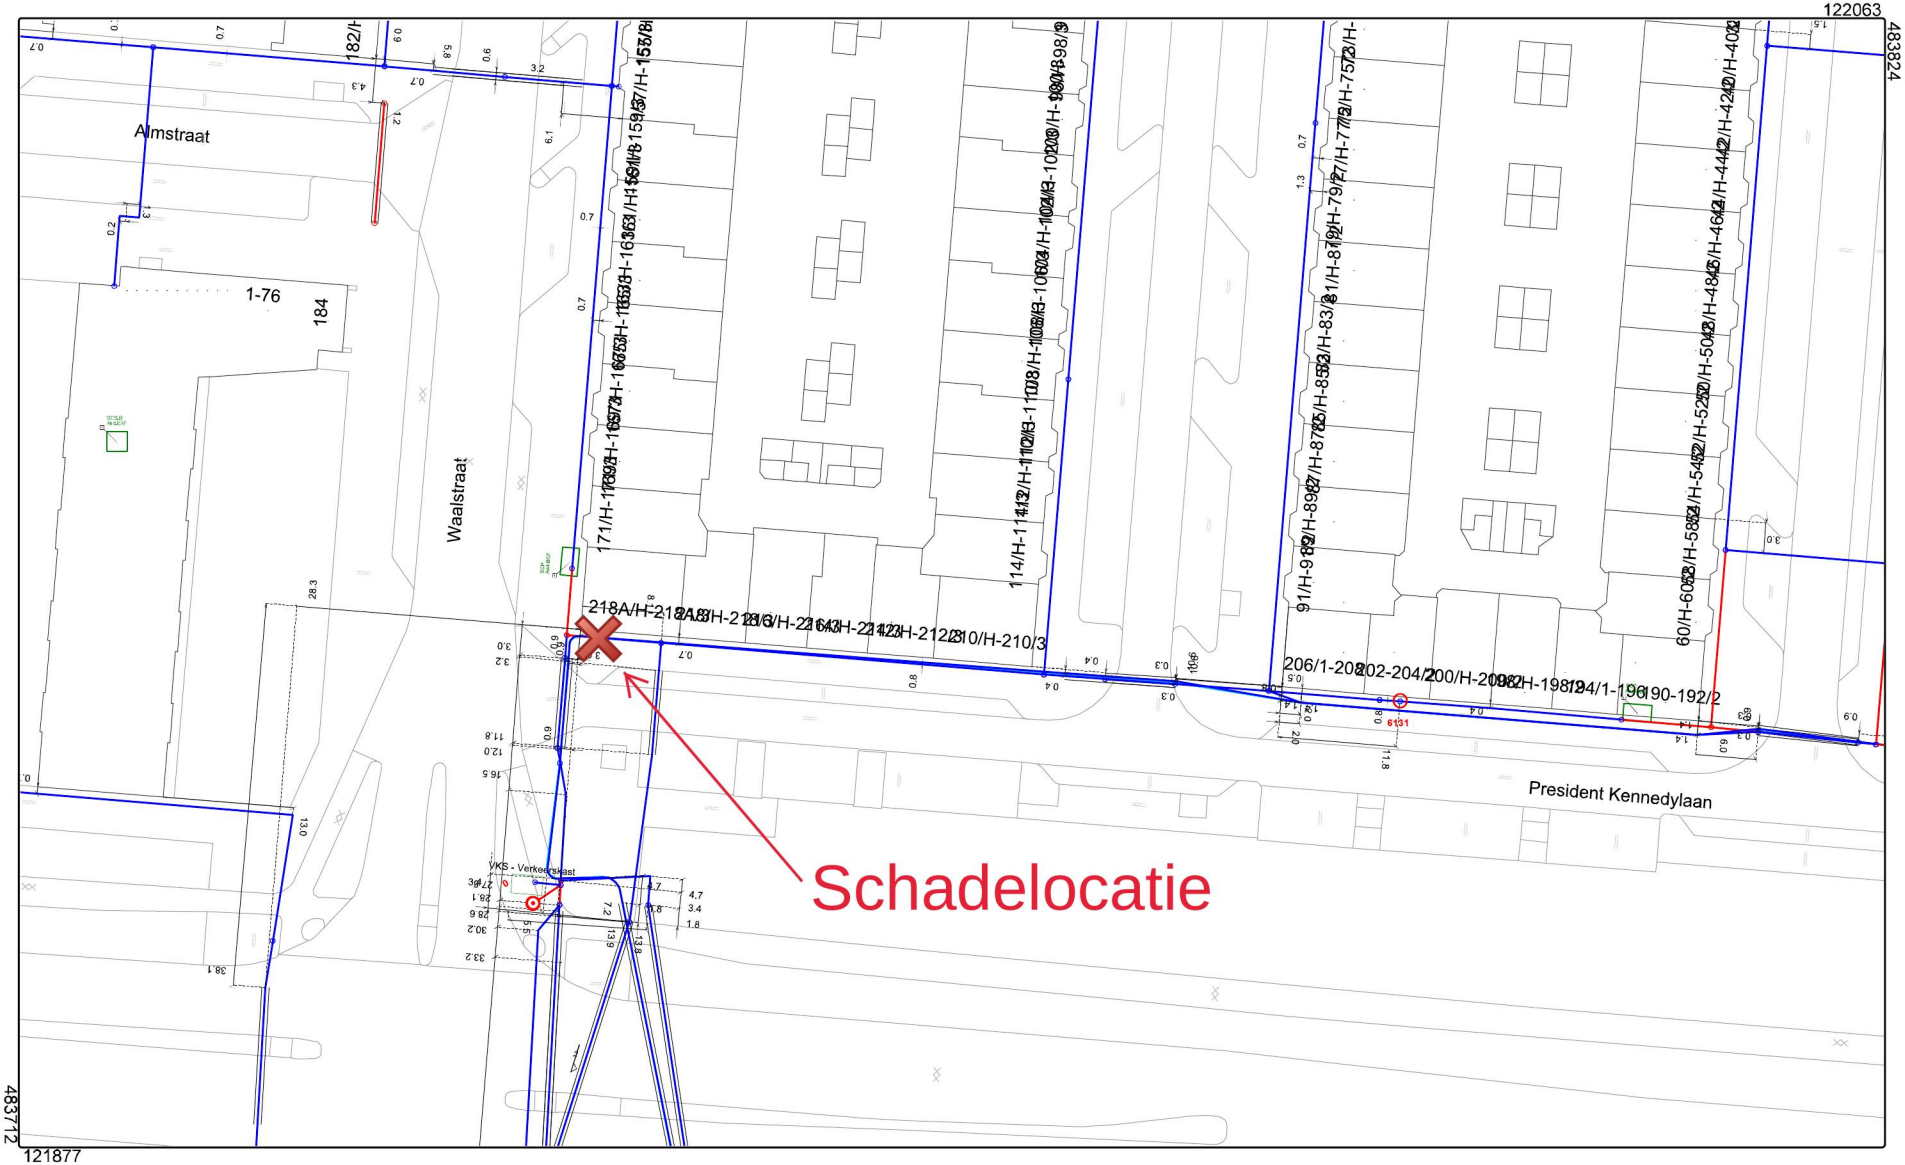


| AANWIJZINGEN VOOR DE AANNEMER. | Maatvoering van de geulen. | Telecom-kabels (diepte en aantallen). | Het graafwerk. |
|---|---|---|---|
| Deze telecom-beheerkaart geeft een zo getrouw mogelijk beeld van de ondergrondse werkelijkheid.<br><br>Met een aantal zaken moet u echter rekening houden.<br><br>DRIE DAGEN VOOR AANVANG VAN HET WERK KLIC BELLEN. | Deze maatvoering is niet exact, gezien de weerbarstigheid van de grond moet met enige speling rekening worden gehouden.<br>Van een geul wordt het hart aangegeven in meters. Is de kabelbundel breder dan 0,5 meter dan staat de breedte zoveel mogelijk aangegeven. | I.v.m. mogelijke profielwijzigingen van de weg kunnen GEEN diepte-gegevens worden verstrekt.<br>Voor het aantal kabels: zie geuldoorsnede.<br>Wat in het algemeen NIET op de kaart staat<br>- Lassen in kabels.<br>- Invoerkabels. (vrijwel) iedere woning heeft een dergelijke kabel. | Daaraan voorafgaand dient bij de aangegeven maatvoering de juiste plaats van de geulen en kabels aan de hand van proefgaten en/of -sleuven te worden vastgesteld.<br>Bij graafwerkzaamheden dient men voorzichtig te werk te gaan;<br>het gebruik van graafmachines, pneumatische hamers, pikhouwelen e.d.<br>in de buurt van de geulen wordt afgeraden. |

Copyright © KPN B.V. All Rights Reserved.

| | |
|---|---|
| Formaat | A3 |
| Schaal | 1:500 |
| Gemeente | Amsterdam |
| Datum | 10 okt 2019 |
| Tekeningmiddelpunt | 121970,483768 |
| Geprint door | [redacted] |