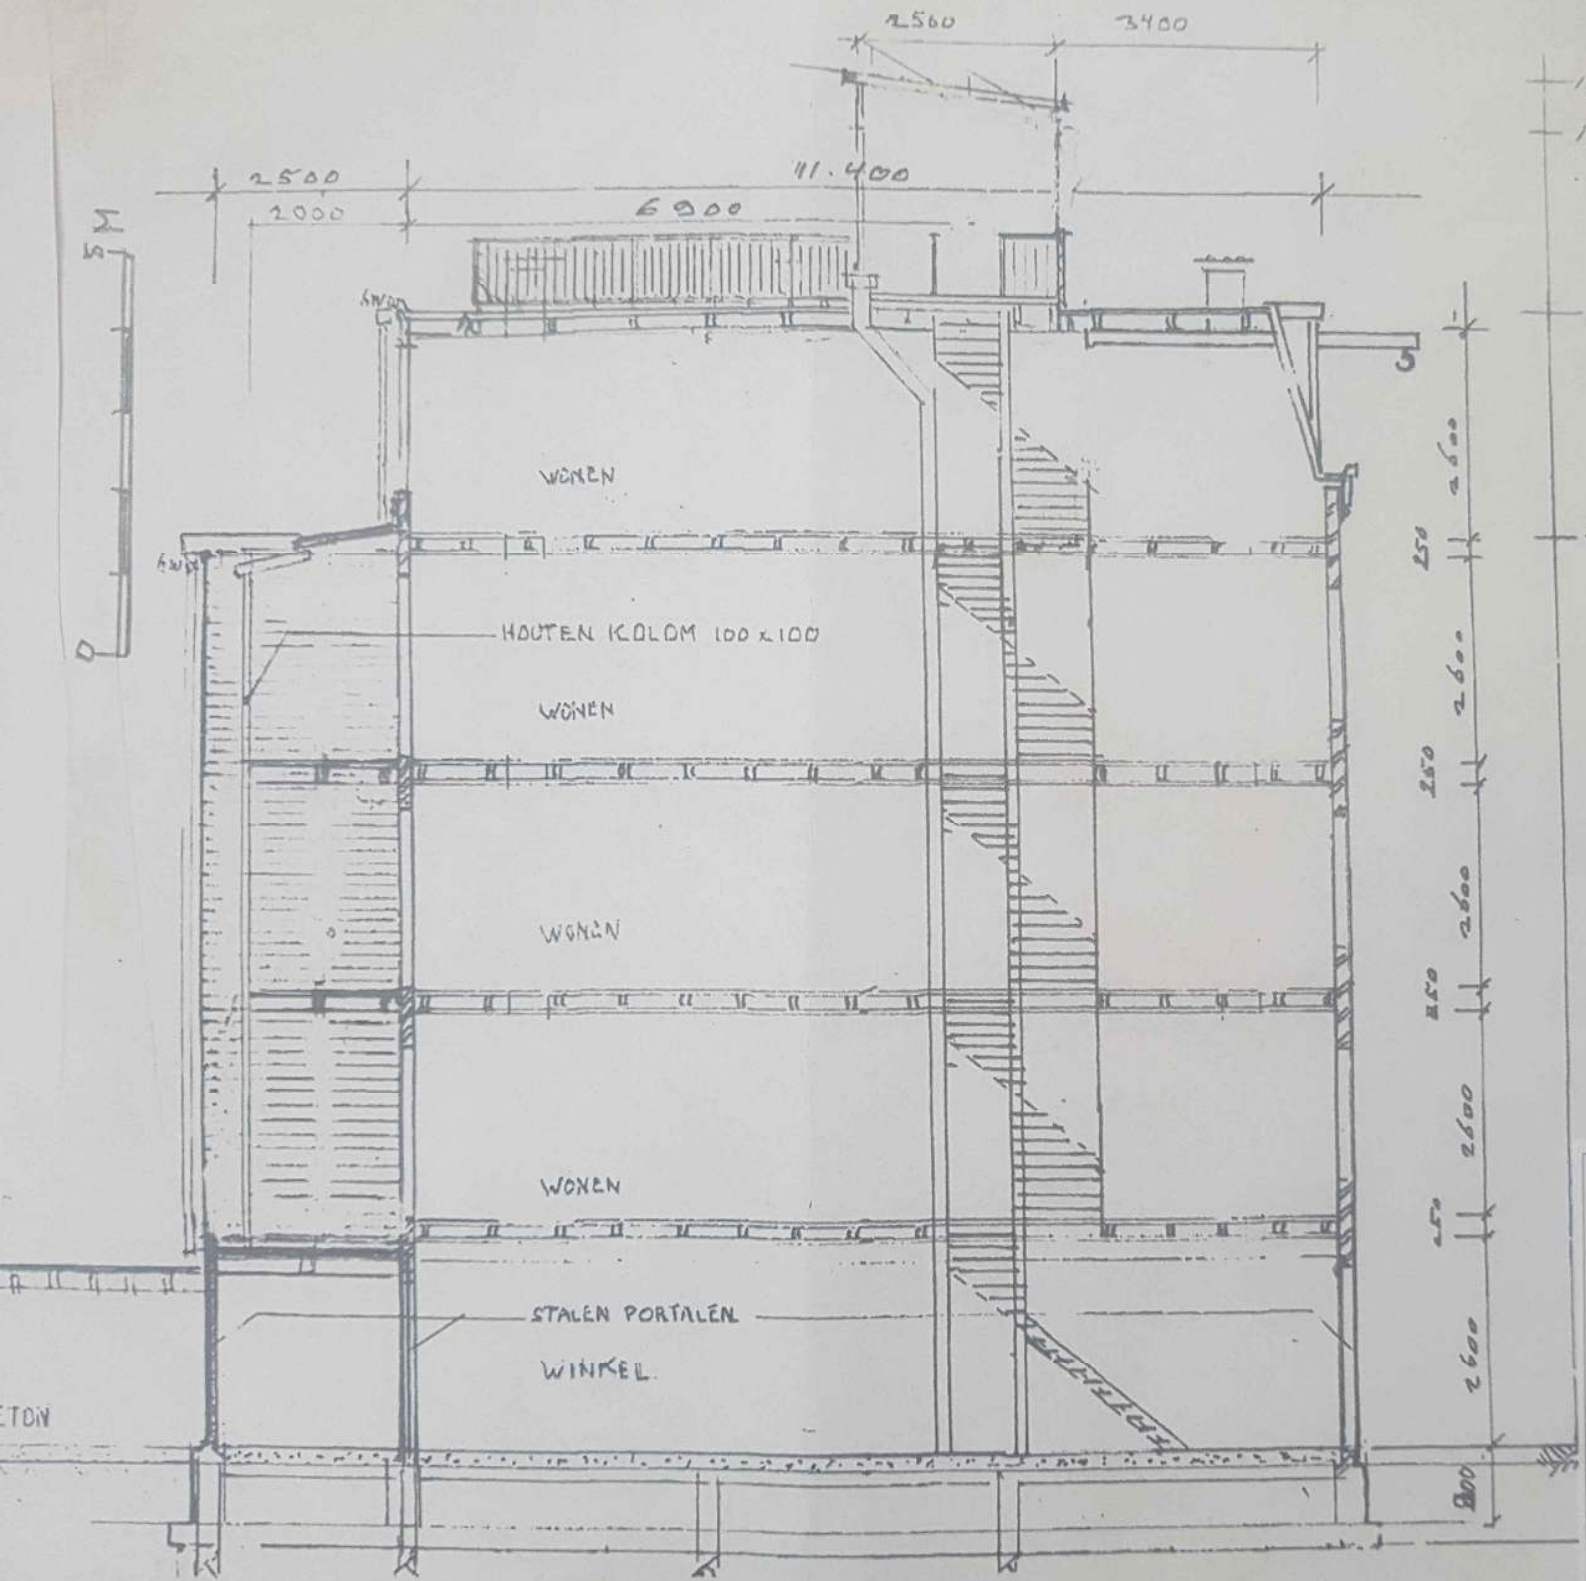

Bijlagen tbv omgevingsvergunnin

WONINGVORMING

5.1.2.e

langsdoorsnede schaal 1:100
ongewijzigd

5.1.2.e

15/11/2021
blad 4