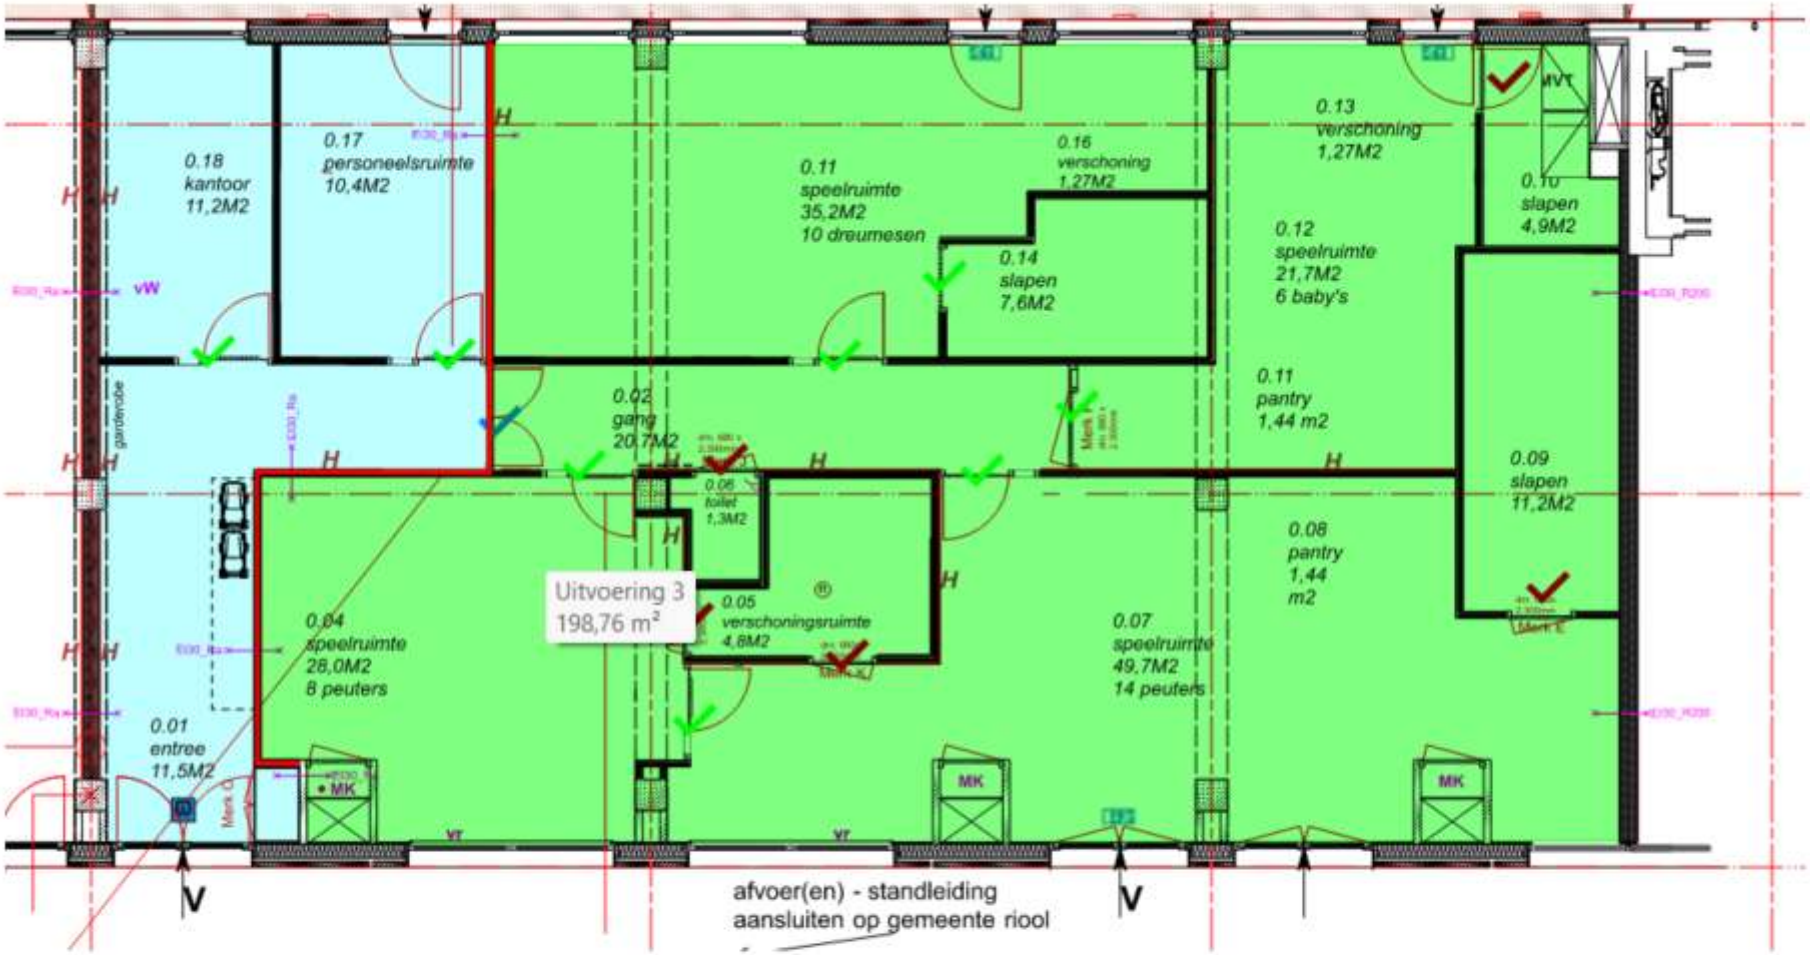

Legenda				
	Beschrijving	Hoeveelheid	Eenheid	Label
	Oppervlaktemeting	46,08	m²	Uitvoering 4
	Oppervlaktemeting	198,76	m²	Uitvoering 3