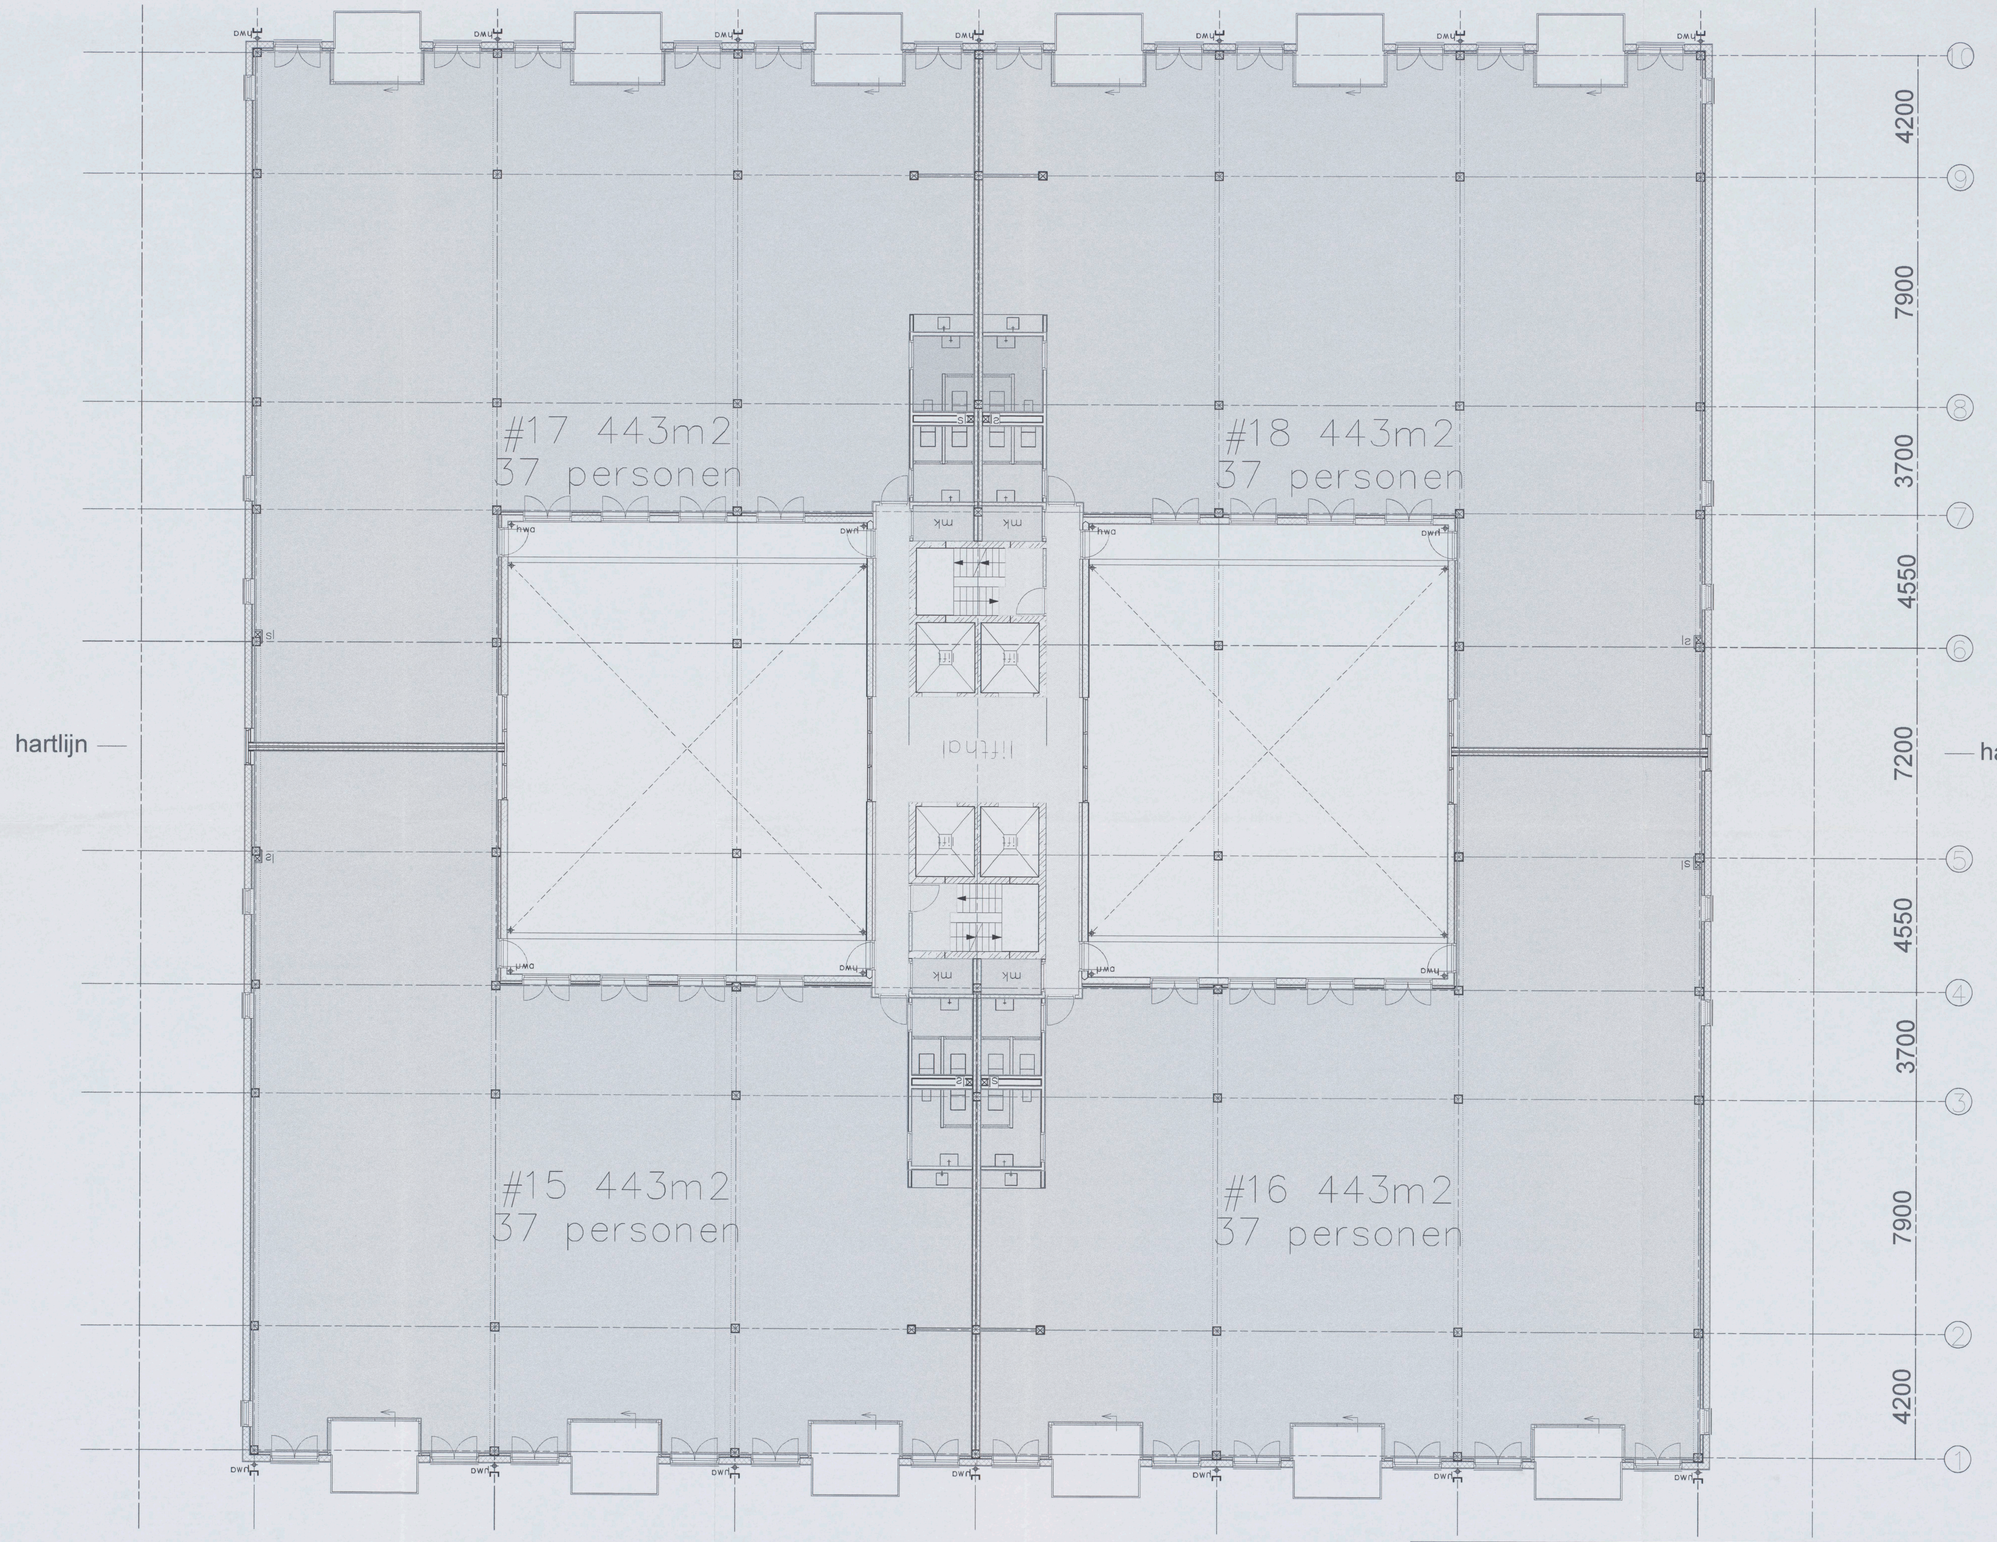

Behoort bij besluit d.d.:

27 JULI 2018

Gemeente Amsterdam

- 8 MEI 2018

G-4

Gebruiksoppervlakten NEN 2580	Tekening: Gebruiksoppervlakten	3659925 2018
Industriefunctie	Bouwlaag: Niveau 4	
Kantoorfunctie		
Overige gebruiksfunctie		
Gemeenschappelijke ruimte		

Bladnummer:	Schaal:	Formaat:
06	1:100	A1

S&W consultancy
BOUWKUNDIG INGENIEURSBUREAU