

Voorgevel

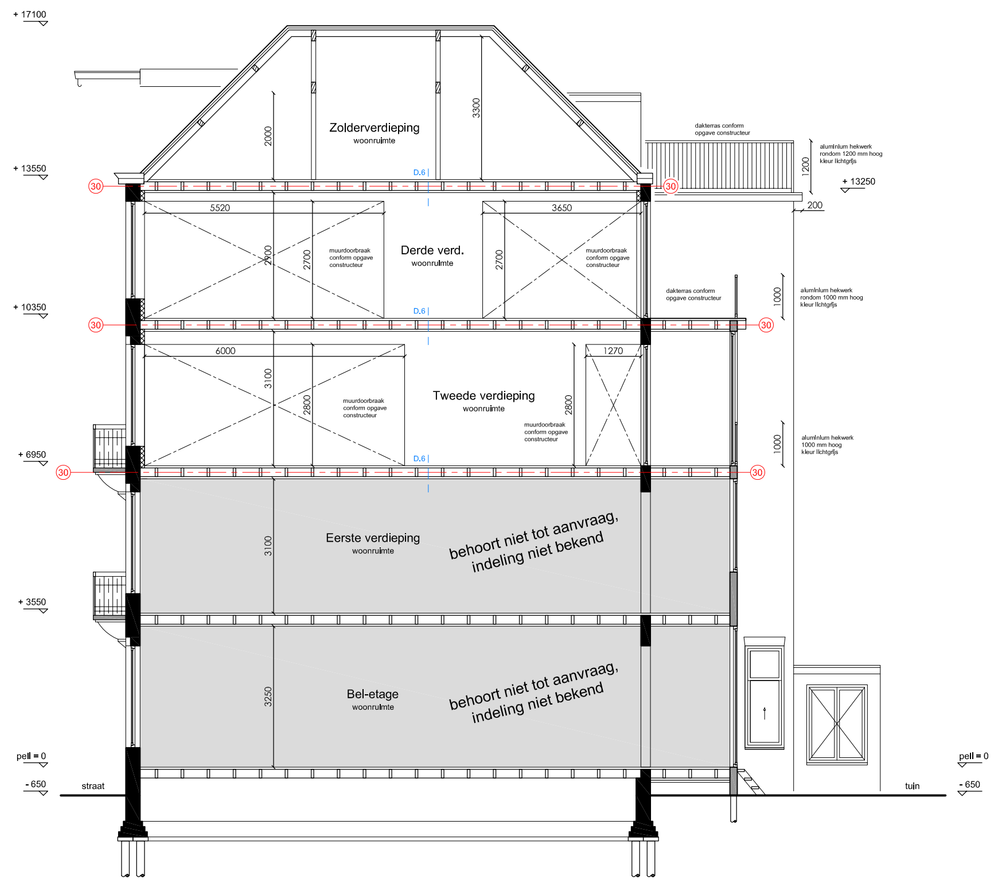

Doorsnede A-A

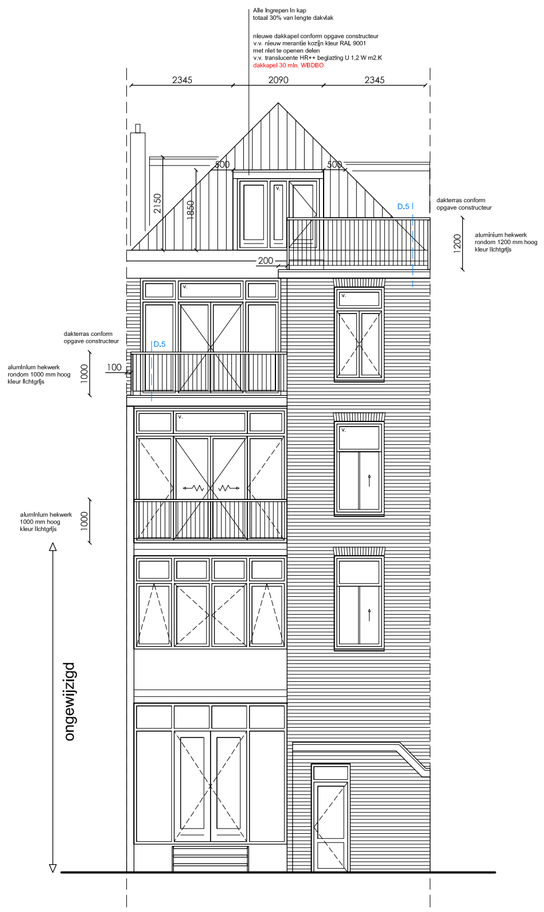

Achtergevel

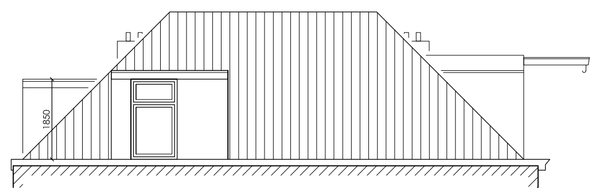

Linker zijgevel

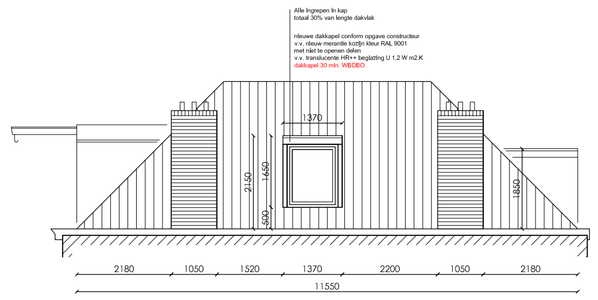

Rechter zijgevel

RENVOOI		
afkorting	symbool	omschrijving
-		constructieve muren
-		lichte scheidingswand
sl		standleiding
rg	rg	rookgasafvoer & luchttoevoer
mv	mv	mechanische ventilatie
cv	cv	cv-ketel
gz	gz	geizer
mk	mk	meterkast
gas	gas	gasmeter
hwa	hwa	hemelwaterafvoer
wm	wm	wasmachine
wd	wd	wasdroger
kk	kk	koelkast
kt	kt	kooktoestel
vk	vk	verkeersruimte
gvk	gvk	gemeenschappelijke verkeersr.
vr	vr	verblijfsruimte
rm	rm	rookmelder op lichtnet volgens NEN 2555
WBDBO	WBDBO	weerstand branddoorslag en brandoverslag in minuten

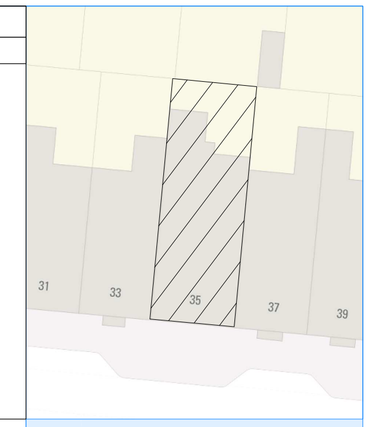

Noord

Situatie, schaal 1: 500

Project gegevens:

Adres: Den Texstraat 35
Postcode: 1017 XX
Gemeente: Amsterdam
Gebied: Singelgrachtzone

Monument: Nee
Orde Pand: Orde 2

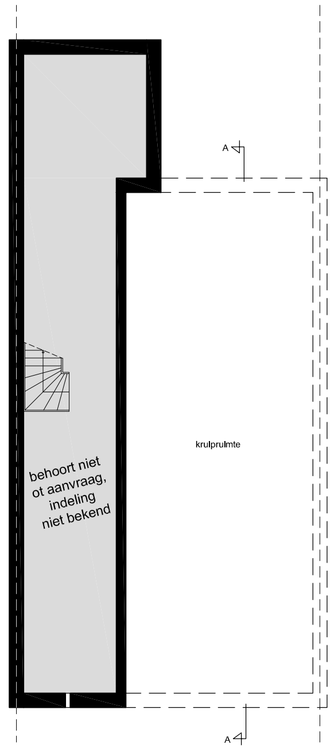

Souterrain

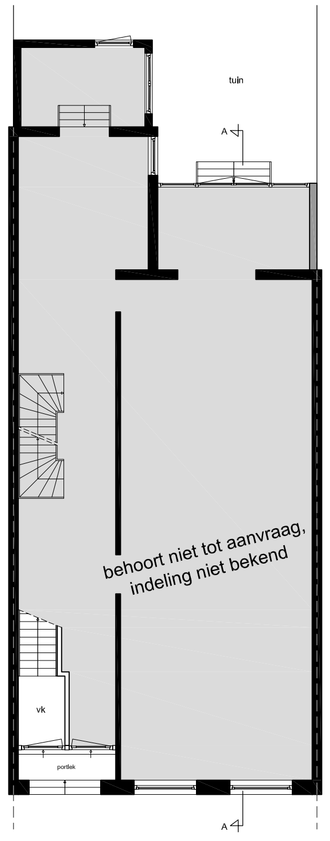

Bel-etage

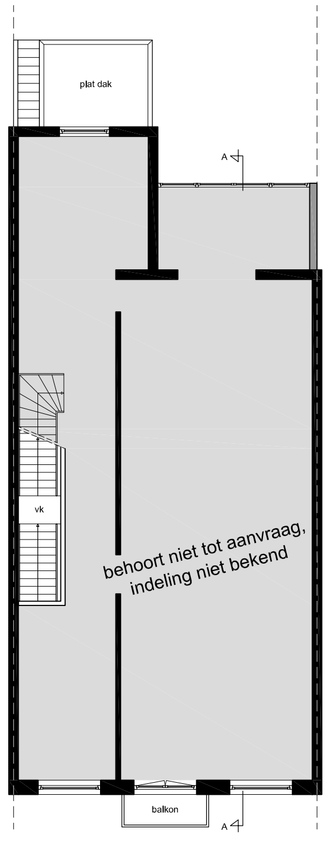

Eerste verdieping

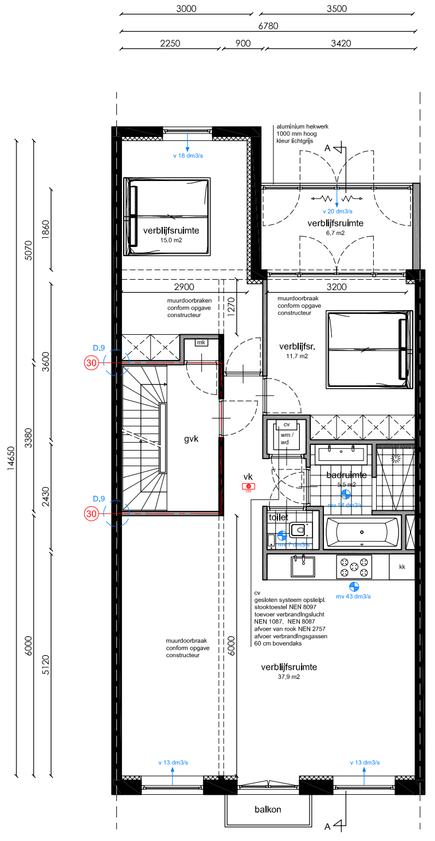

Tweede verdieping

Woonruimte
GO = 87 m2 / VG = 71 m2

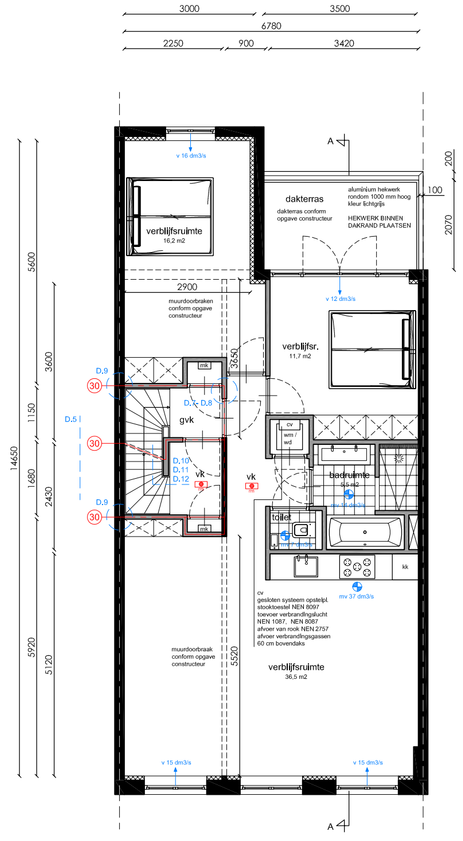

Derde verdieping

Woonruimte
GO = 77 m2 / VG = 64 m2

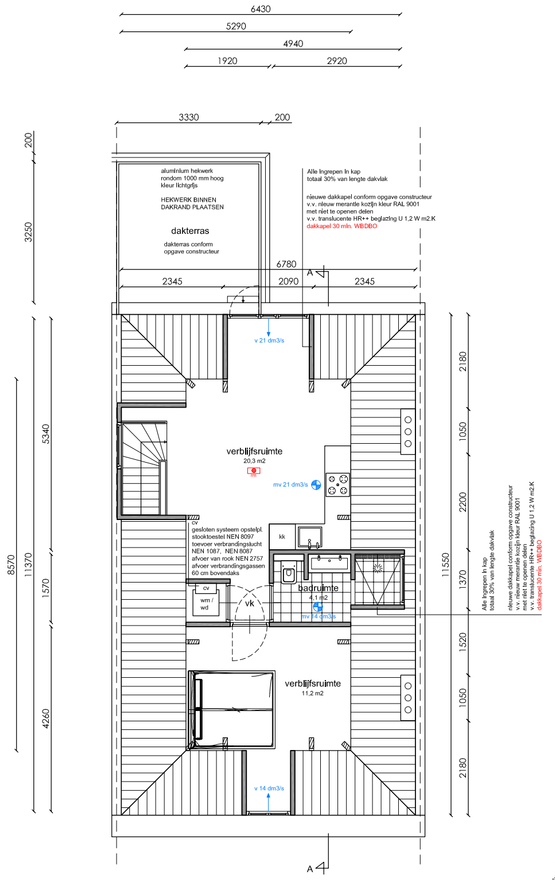

Zolderverdieping

Woonruimte
GO = 43 m2 / VG = 32 m2

Den Texstraat 35

Amsterdam

Onderwerp:	Nieuwe toestand
Fase:	Omgevingsaanvraag
Datum:	01-09-2021
Gewijzigd:	09-11-2021 18-11-2021
Schaal:	1: 100
Werknummer:	21081

Tek. nr: B.02

LINQ VASTGOED ADVIESURS BV