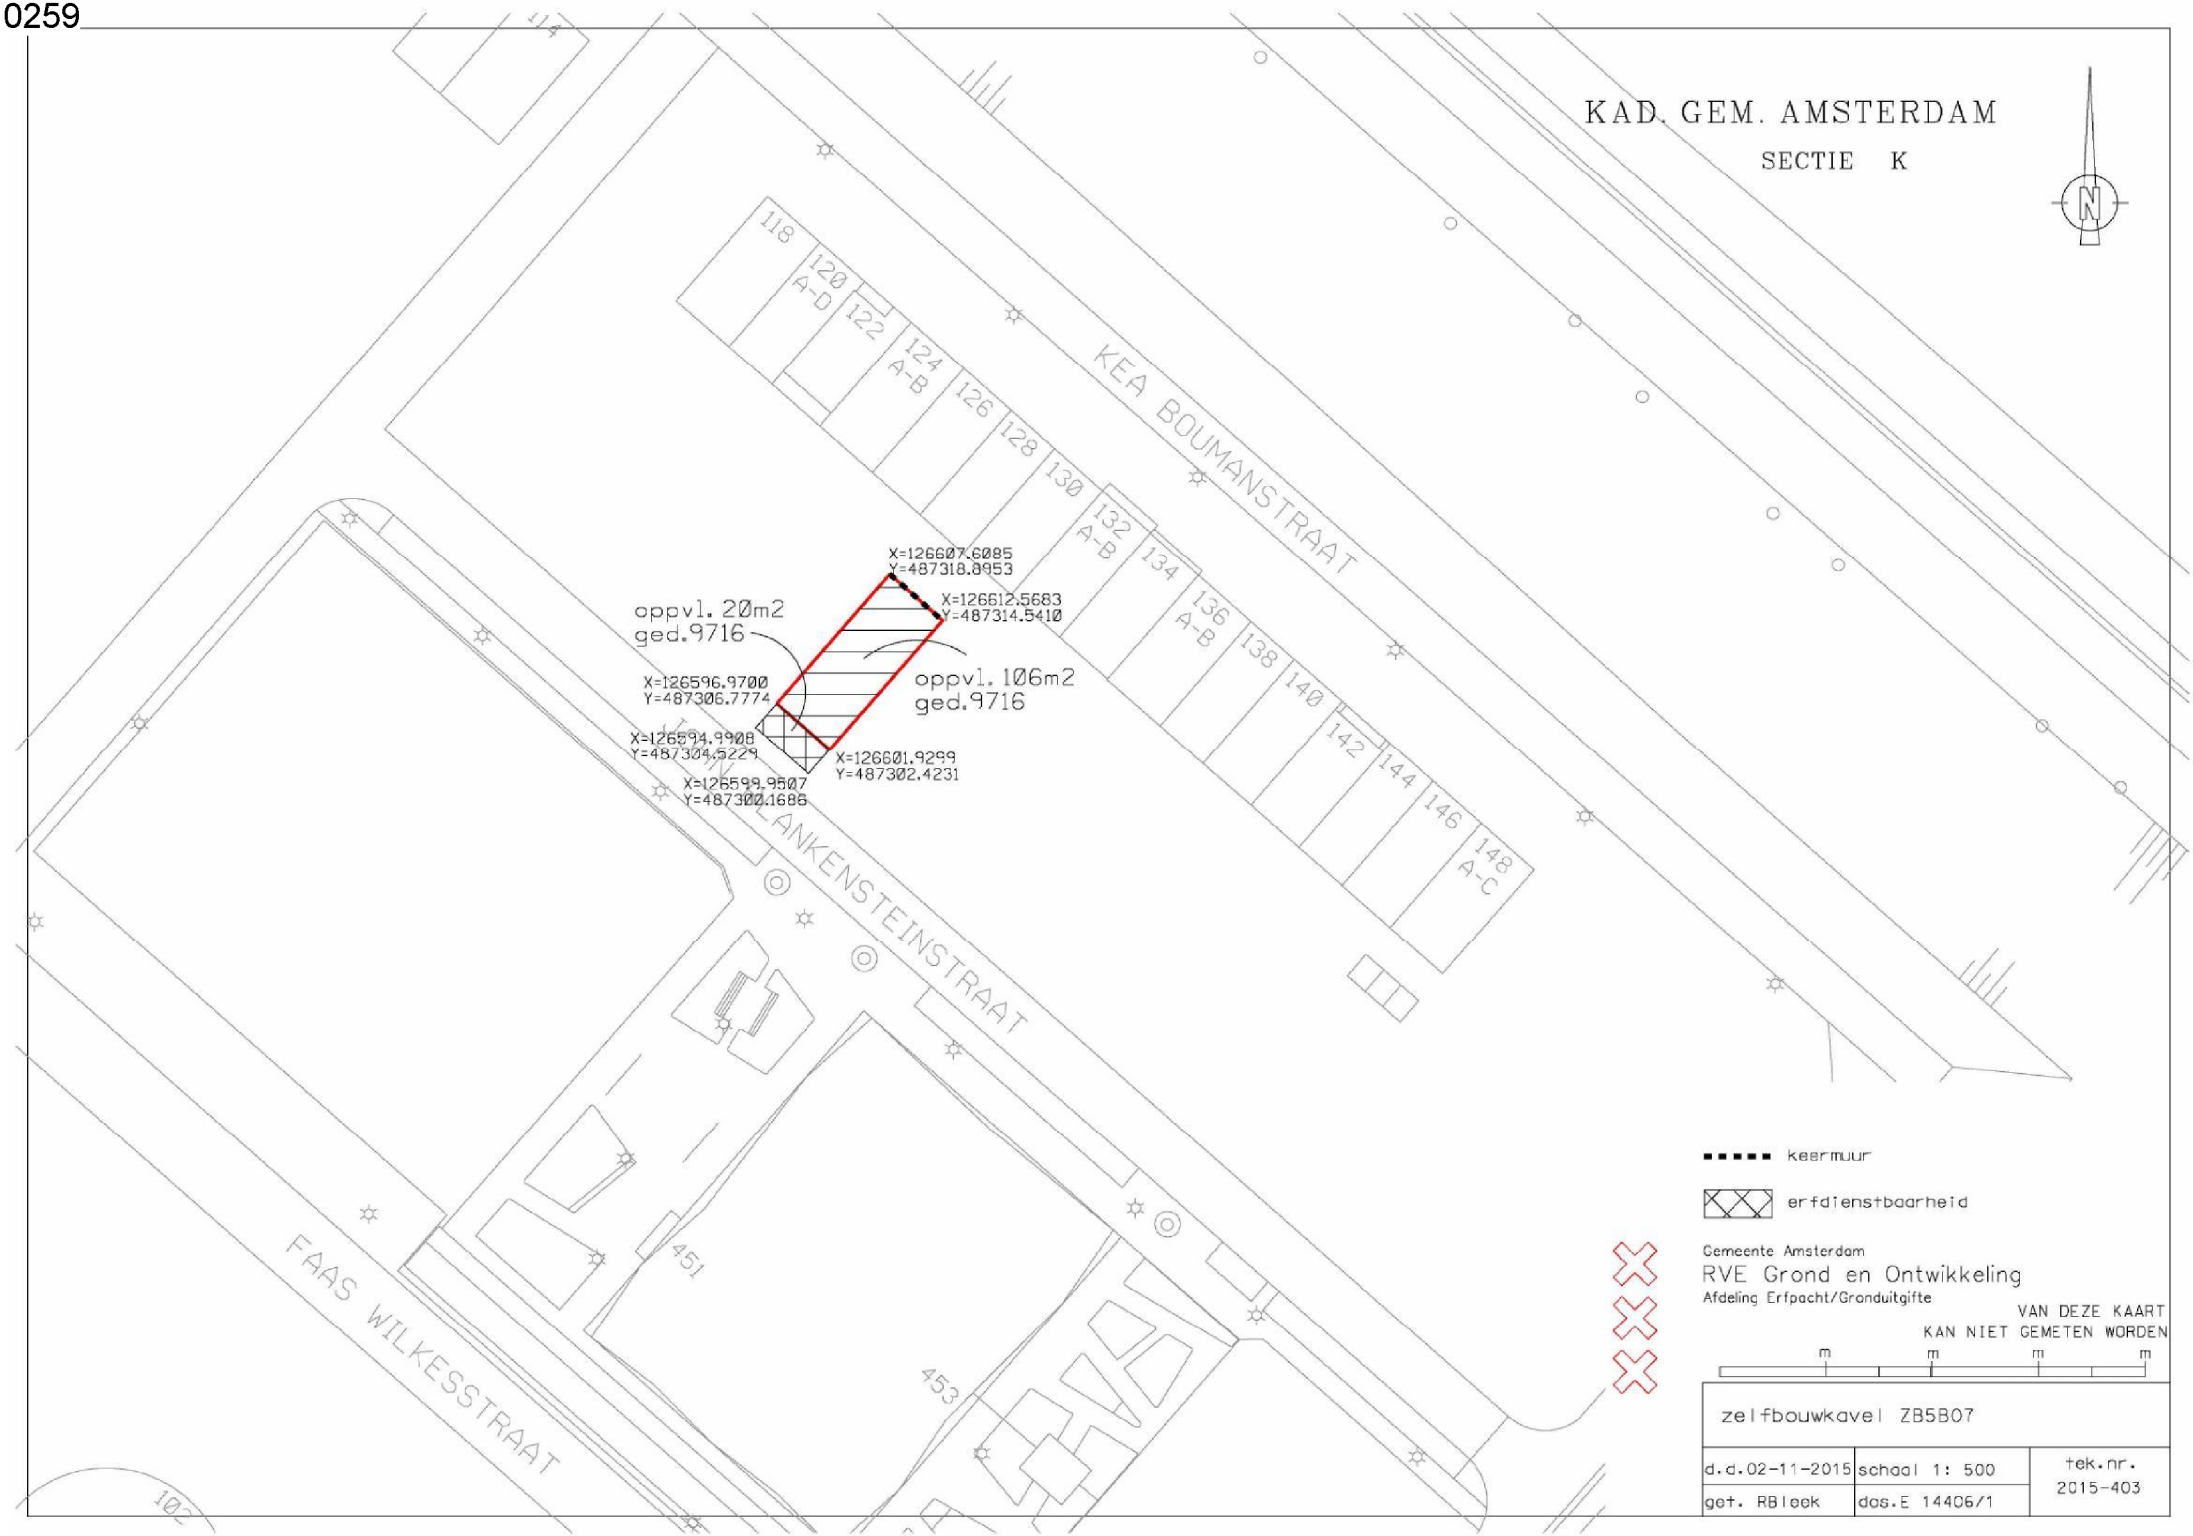
0259


KAD. GEM. AMSTERDAM
SECTIE K
N
KEA BOUMANSTRAAT
VAN BLANKENSTEINSTRAAT
FAAS WILKESSTRAAT
118
120 A-D
122
124 A-B
126
128
130
132 A-B
134
136 A-B
138
140
142
144
146
148 A-C
451
453
X=126607.6085
Y=487318.8953
X=126612.5683
Y=487314.5410
oppvl. 20m2
ged.9716
oppvl. 106m2
ged.9716
X=126596.9700
Y=487306.7774
X=126594.9908
Y=487304.5229
X=126599.9507
Y=487300.1686
X=126601.9299
Y=487302.4231
keermuur
erfdienstbaarheid
Gemeente Amsterdam
RVE Grond en Ontwikkeling
Afdeling Erfpacht/Gronduitgifte
VAN DEZE KAART
KAN NIET GEMETEN WORDEN
m m m m
zelfbouwkavel ZB5B07
d.d.02-11-2015
schaal 1: 500
tek.nr.
2015-403
get. RBlaak
dos.E 14406/1