PRODUCED BY AN AUTODESK STUDENT VERSION









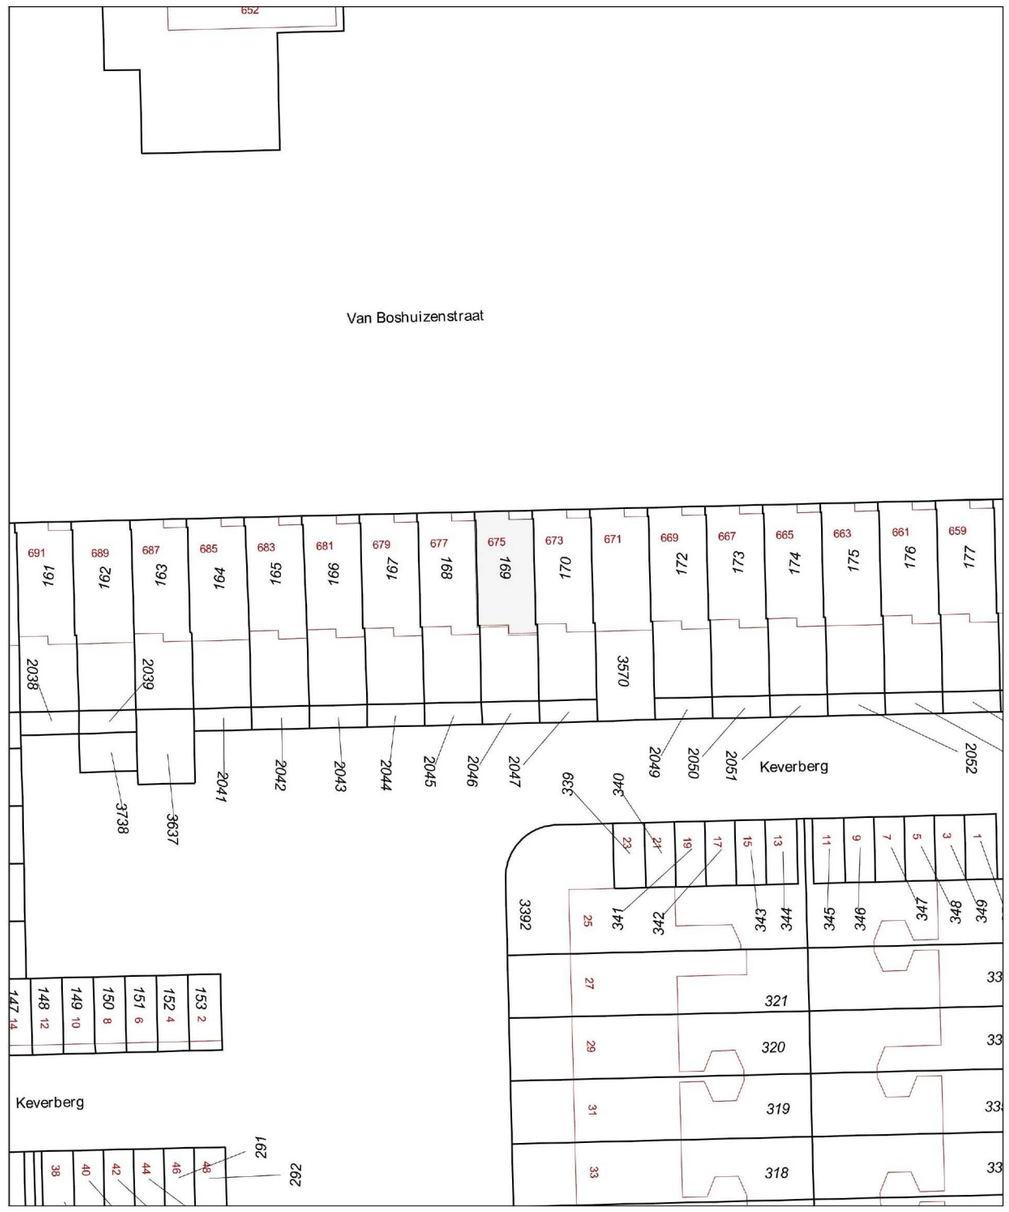


N

Situatie:

Kadastraal bekend: Amsterdam

Sectie: AK

Nummer: 169

Contactpersoon

[redacted]

DS GROUP
CONCEPTS FOR LIVING

Werk
Van Bushuisenstraat 675, Amsterdam

Onderwerp
Pictures, kadastrale kaart

Datum
08.05.2020
bijgewerkt 29.06.2020

Getekend
FT

Tekeningnummer
00

Schaal
1 : 2000

PRODUCED BY AN AUTODESK STUDENT VERSION

PRODUCED BY AN AUTODESK STUDENT VERSION

PRODUCED BY AN AUTODESK STUDENT VERSION

## Legenda

| | |
|---|---|
| (rm) | aanbrengen rookmelder NEN 2555 |
| vbr | verblijfsruimte |
| vkr | verkeersruimte |
| be | bergruimte |
| mk | meterkast |
| dl | daklicht |
| wm | wasmachine |
| dr | droger |
| cv | centrale verwarming |
| rga ltv | rookgasafvoer luchttoevoer t.b.v. CV |

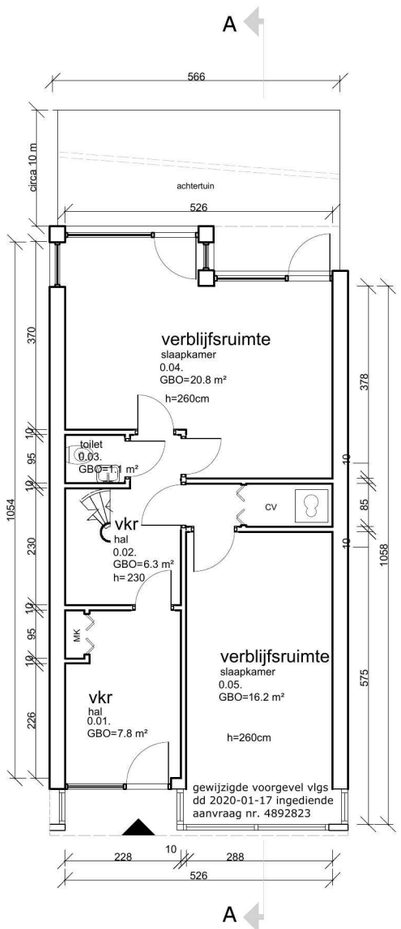


Begane grond

1 : 100

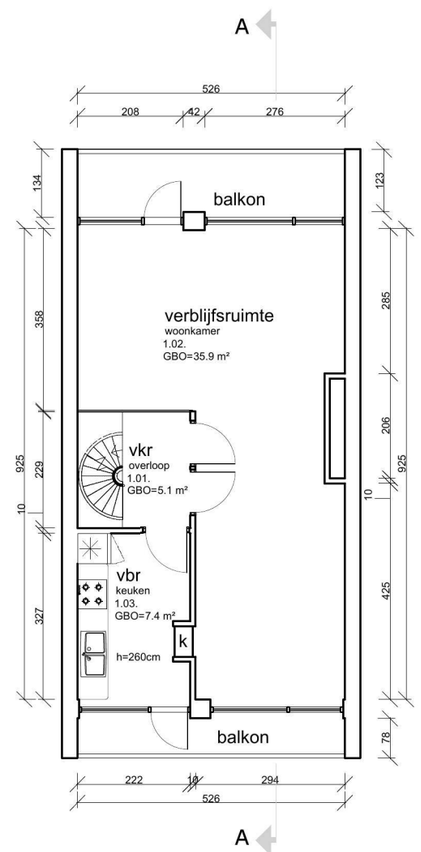


Eerste verdieping

1 : 100

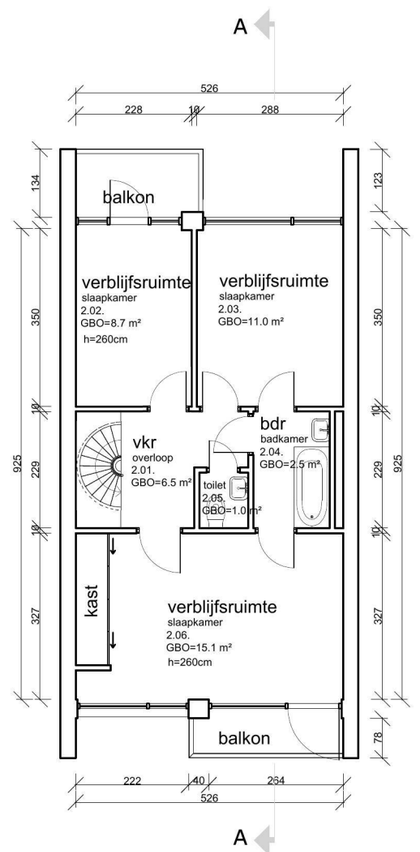


Tweede verdieping

1 : 100

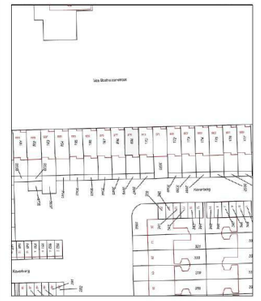

Situatie schaal: 1:2000

Situatie:
Kadastraal bekend: Amsterdam
Sectie: AK
Nummer: 169

Maatvoering:
Alle maten in het werk controleren en eventueel in overleg aanpassen aan bestaande bebouwing.

Contactpersoon

[redacted]

DS GROUP
CONCEPTS FOR LIVING

Werk
Van Bushuisenstraat 675, Amsterdam

Onderwerp
Bestaande situatie

Datum
08.05.2020
bijgewerkt 29.06.2020

Getekend
FT

Tekeningnummer
01

Schaal
1 : 100 (A3)

PRODUCED BY AN AUTODESK STUDENT VERSION
PRODUCED BY AN AUTODESK STUDENT VERSION
PRODUCED BY AN AUTODESK STUDENT VERSION

PRODUCED BY AN AUTODESK STUDENT VERSION

## Legenda

- (rm) aanbrengen rookmelder NEN 2555
- vbr verblijfsruimte
- vkr verkeersruimte
- be bergruimte
- mk meterkast
- dl daklicht
- wm wasmachine
- dr droger
- cv centrale verwarming
- rga rookgasafvoer
- ltv luchttoevoer t.b.v. CV

| bestemming | gebruiksopp. |
|---|---|
| Onzelfstandige woonruimte 01 | 12.0 m² |
| Onzelfstandige woonruimte 02 | 17.8 m² |
| Onzelfstandige woonruimte 03 | 9.7 m² |
| Onzelfstandige woonruimte 04 | 8.4 m² |
| Onzelfstandige woonruimte 05 | 20.6 m² |
| Onzelfstandige woonruimte 06 | 11.1 m² |
| Onzelfstandige woonruimte 07 | 8.8 m² |
| | 88.4 m² |

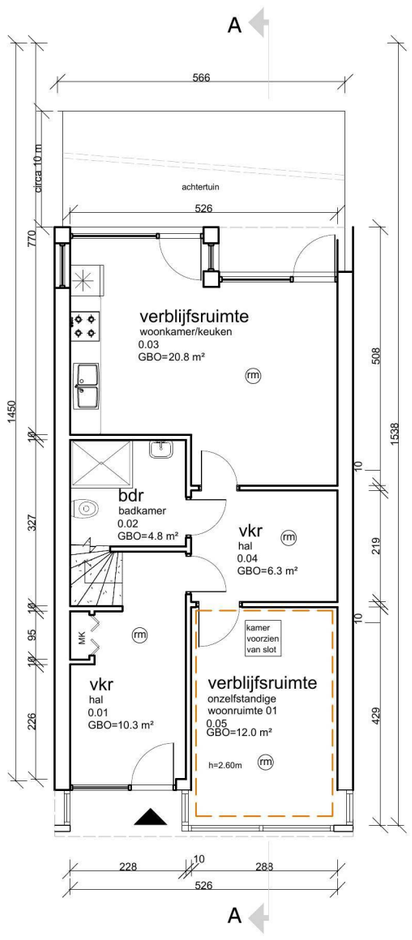


Begane grond

1 : 100

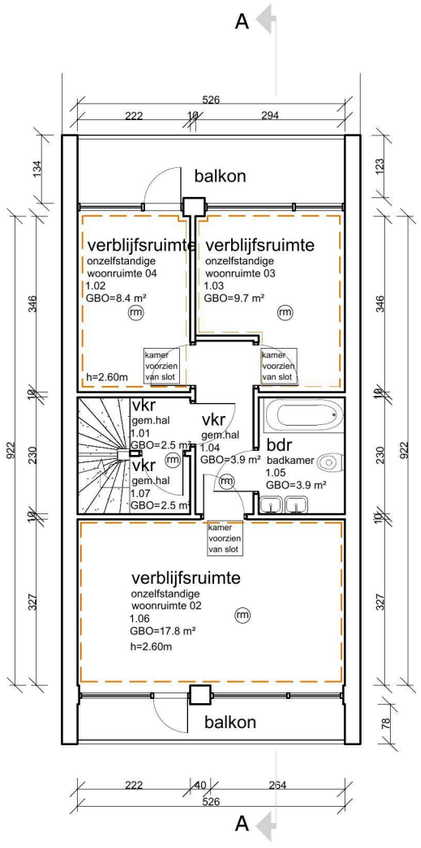


Eerste verdieping

1 : 100

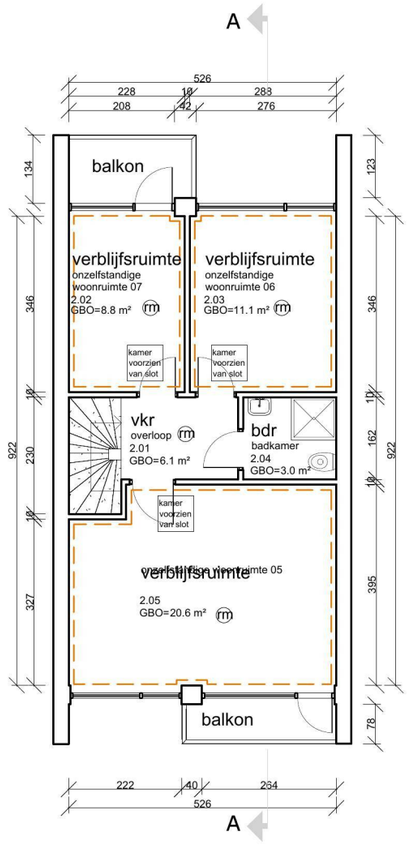


Tweede verdieping

1 : 100

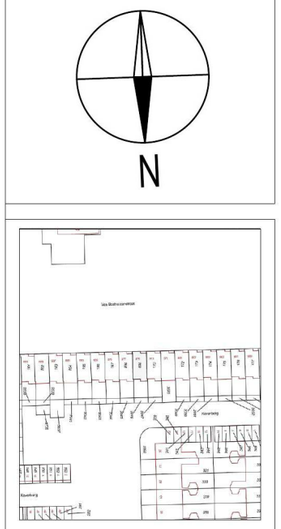

Situatie schaal: 1:2000

Situatie:
Kadastraal bekend: Amsterdam
Sectie: AK
Nummer: 169

Maatvoering:
Alle maten in het werk controleren en eventueel in overleg aanpassen aan bestaande bebouwing.

Contactpersoon

[redacted]

DS GROUP
CONCEPTS FOR LIVING

Werk
Van Bushuisenstraat 675, Amsterdam

Onderwerp
Nieuwe situatie

Datum
08.05.2020
bijgewerkt 29.06.2020

Getekend
FT

Tekeningnummer
02

Schaal
1 : 100 (A3)

PRODUCED BY AN AUTODESK STUDENT VERSION
PRODUCED BY AN AUTODESK STUDENT VERSION
PRODUCED BY AN AUTODESK STUDENT VERSION

PRODUCED BY AN AUTODESK STUDENT VERSION



gewijzigde voorgevel vlgs
dd 2020-01-17 ingediende
aanvraag nr. 4892823

Straatgevel - Bestaande situatie

1 : 100



Straatgevel - Nieuwe situatie

1 : 100



Tuingevel - Bestaande situatie

1 : 100

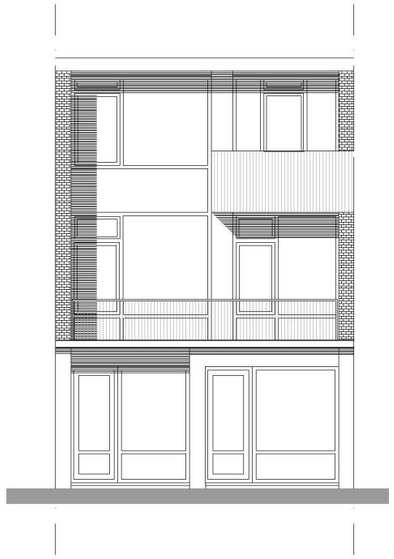

Tuingevel - Nieuwe situatie

1 : 100

N

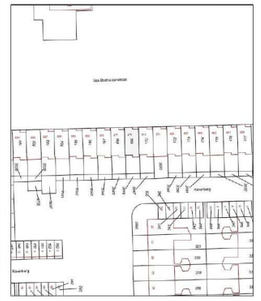

Situatie schaal: 1:2000

Situatie:
Kadastraal bekend: Amsterdam
Sectie: AK
Nummer: 169

Maatvoering:
Alle maten in het werk controleren en eventueel in overleg aanpassen aan bestaande bebouwing.

Contactpersoon

[redacted]

DS GROUP
CONCEPTS FOR LIVING

Werk
Van Bushuisenstraat 675, Amsterdam

Onderwerp
Bestaande en nieuwe situatie

Datum
08.05.2020
bijgewerkt 29.06.2020

Getekend
FT

Tekeningnummer
03

Schaal
1 : 100 (A3)

PRODUCED BY AN AUTODESK STUDENT VERSION

PRODUCED BY AN AUTODESK STUDENT VERSION

PRODUCED BY AN AUTODESK STUDENT VERSION

PRODUCED BY AN AUTODESK STUDENT VERSION

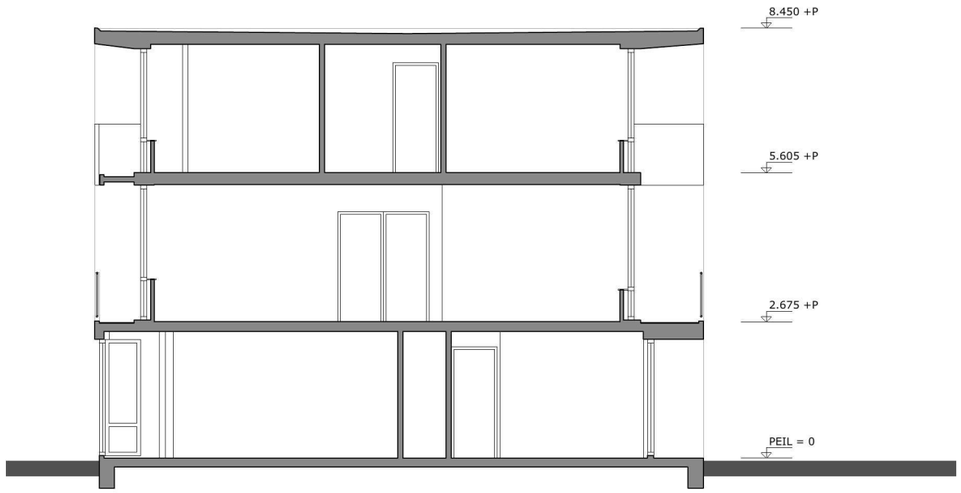


Doorsnede A-A - Bestaande situatie

1 : 100

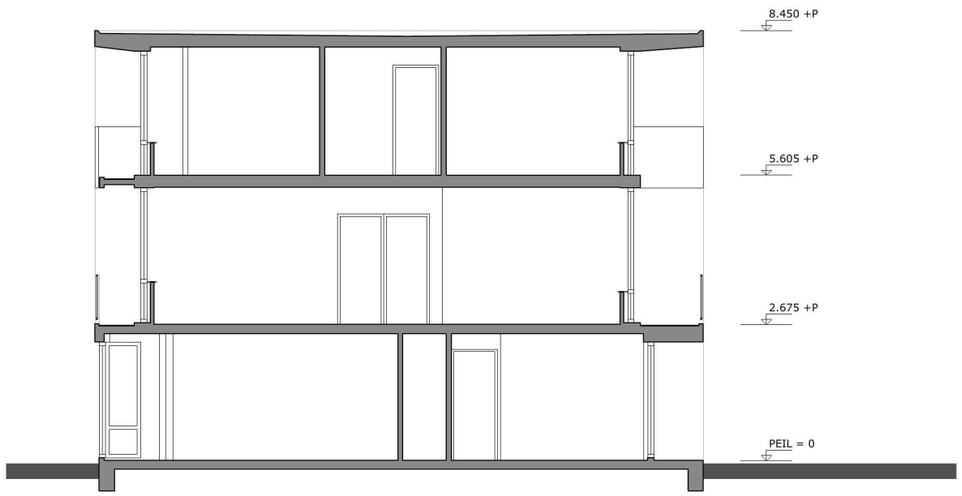


Doorsnede A-A - Nieuwe situatie

1 : 100

N

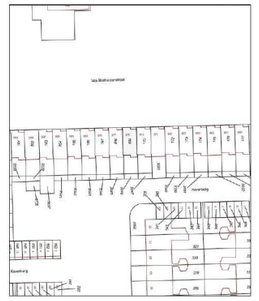

Situatie schaal: 1:2000

Situatie:
Kadastraal bekend: Amsterdam
Sectie: AK
Nummer: 169

Maatvoering:
Alle maten in het werk controleren en eventueel in overleg aanpassen aan bestaande bebouwing.

Contactpersoon

[redacted]

DS GROUP
CONCEPTS FOR LIVING

Werk
Van Bushuisenstraat 675, Amsterdam

Onderwerp
Bestaande en nieuwe situatie

Datum
08.05.2020
bijgewerkt 29.06.2020

Getekend
FT

Tekeningnummer
04

Schaal
1 : 100 (A3)

PRODUCED BY AN AUTODESK STUDENT VERSION

PRODUCED BY AN AUTODESK STUDENT VERSION

PRODUCED BY AN AUTODESK STUDENT VERSION