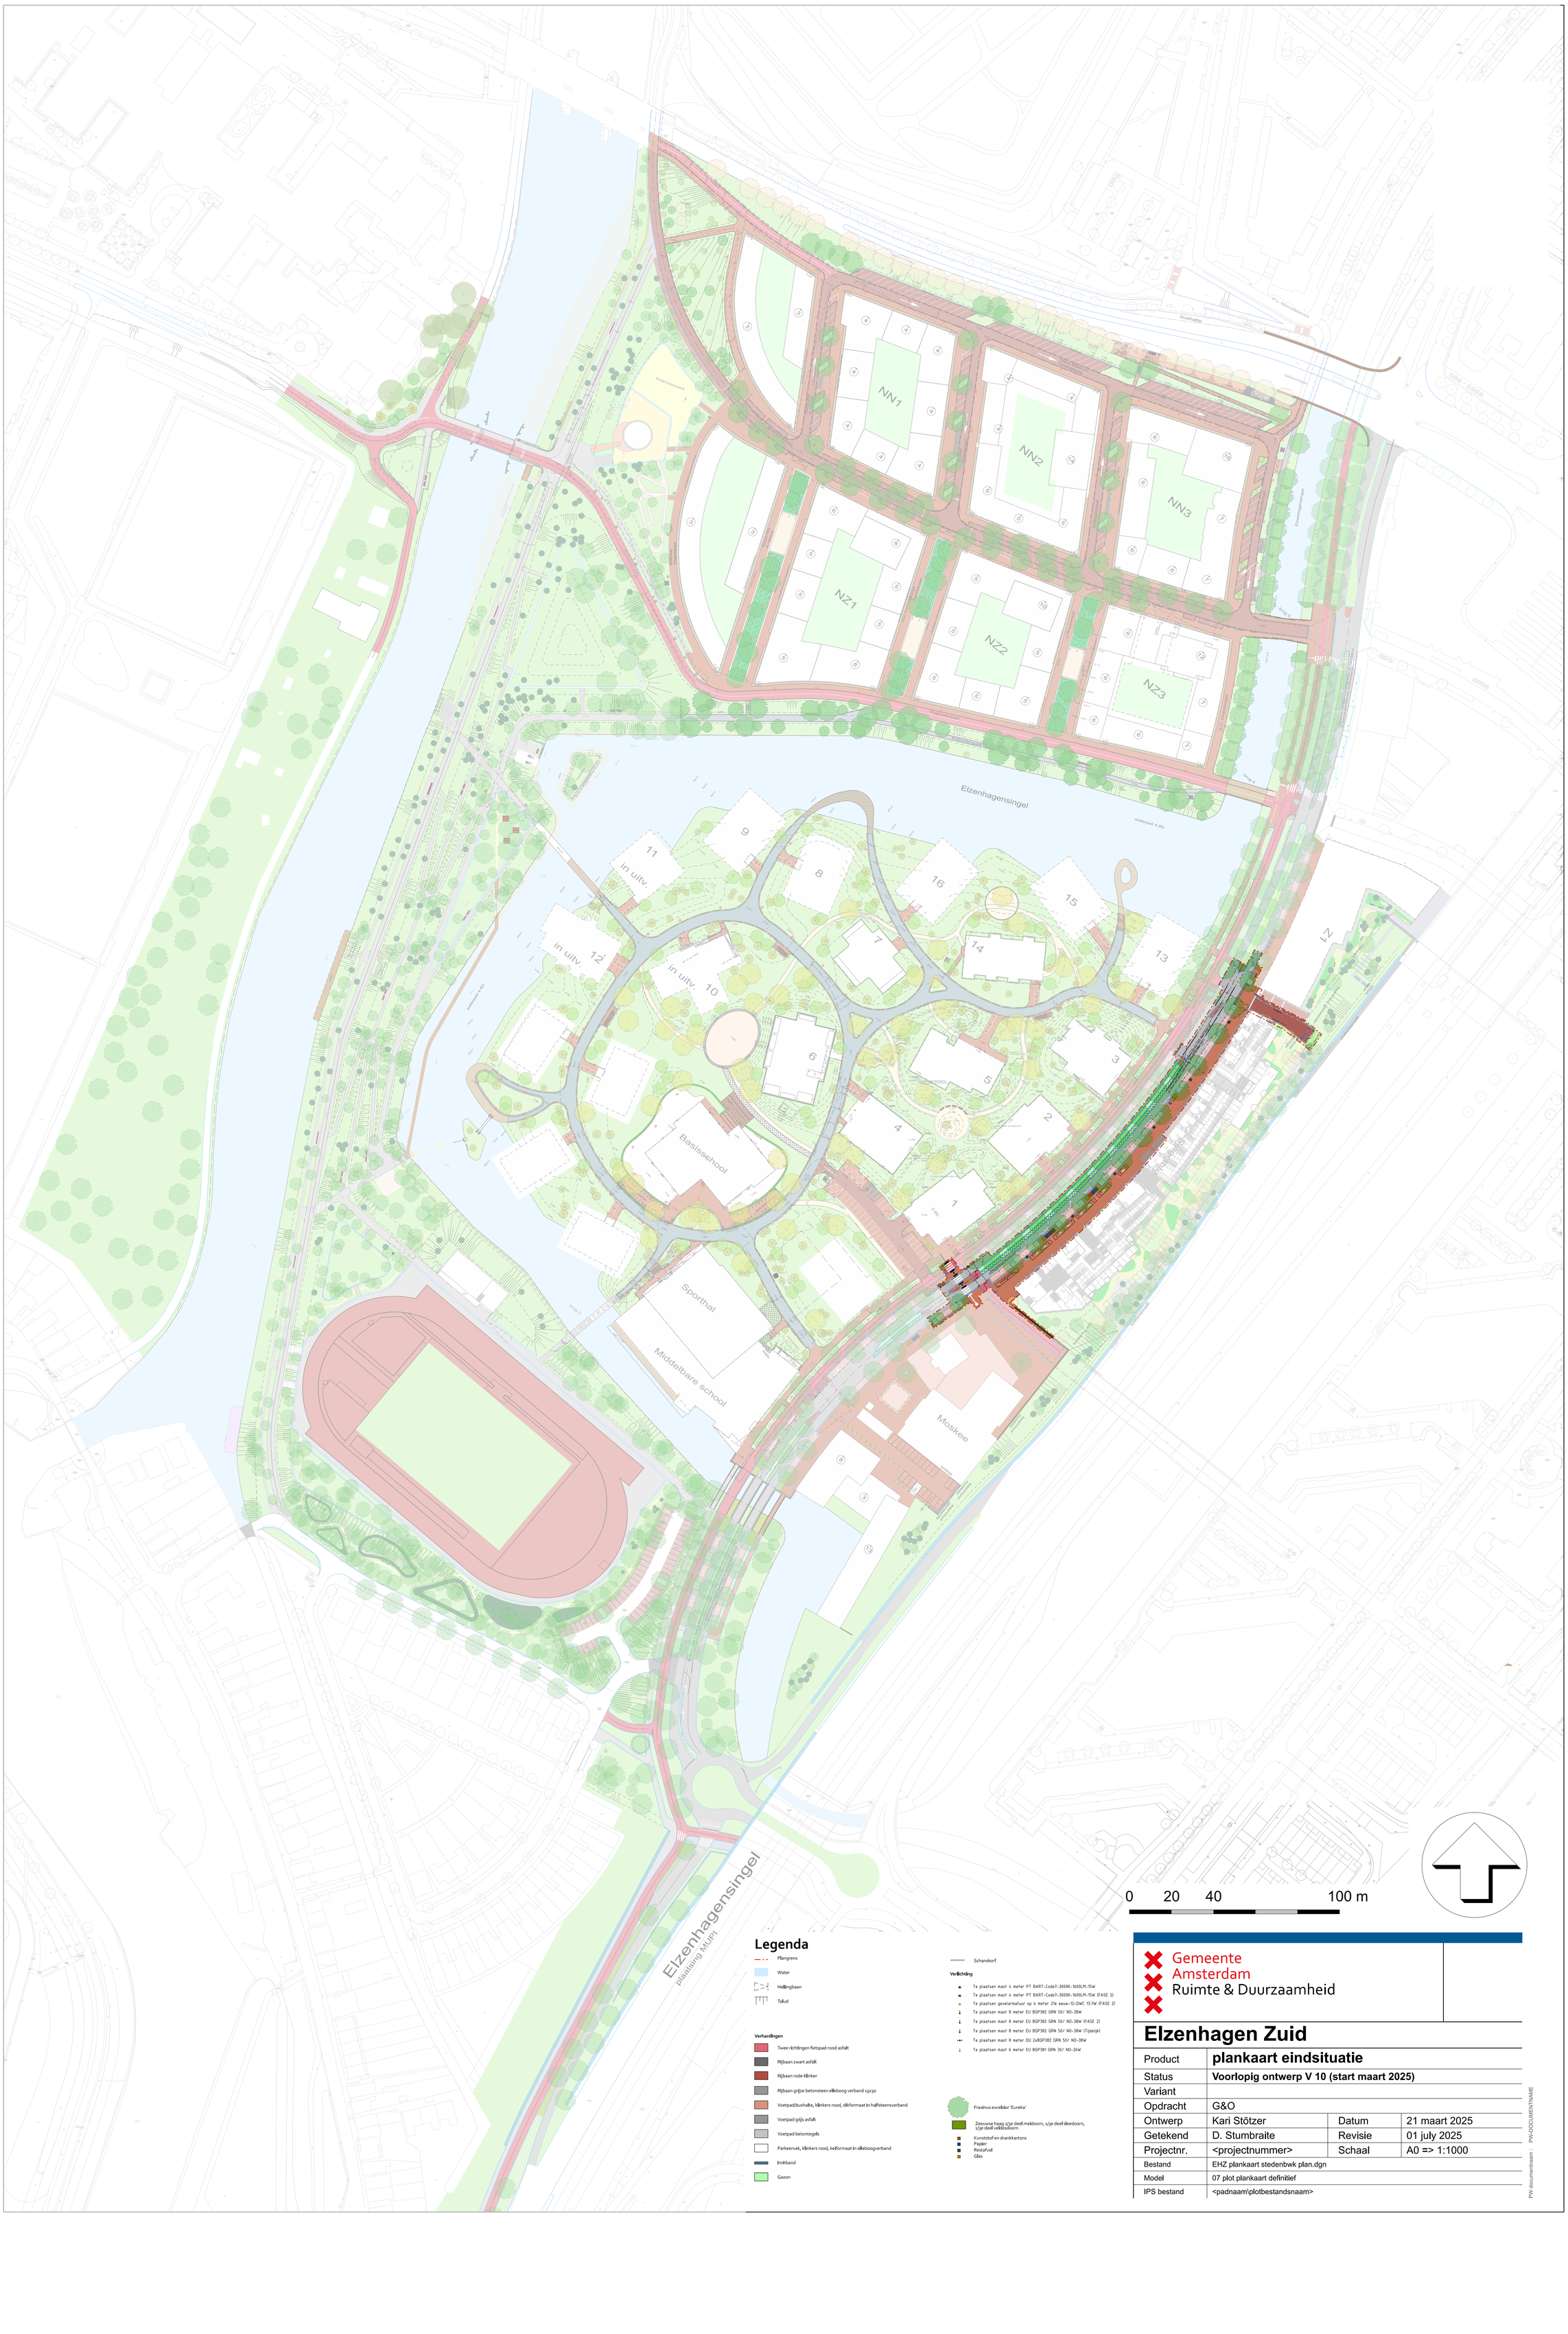

Legenda

- Plangrens
- Water
- Hellingbaan
- Talud

Verhardingen

- Twee richtingen fietspad rood asfalt
- Rijbaan zwart asfalt
- Rijbaan rode klinker
- Rijbaan grijze betonsteen elleboog verband 15x30
- Voetpad/bushalte, klinkers rood, dikformaat in halfsteensverband
- Voetpad grijs asfalt
- Voetpad betontegels
- Parkeervak, klinkers rood, kelformaat in elleboogverband
- Invitband
- Gazon
- Schanskorf

Verlichting

- Te plaatsen mast 4 meter PT BART-Code7-3000K-1600LM-15W
- Te plaatsen mast 4 meter PT BART-Code7-3000K-1600LM-15W (FASE 2)
- Te plaatsen gevelarmatuur op 4 meter 21e eeuw-12-DWC 13.7W (FASE 2)
- Te plaatsen mast 8 meter EU BGP382 GRN 50/ NO-38W
- Te plaatsen mast 8 meter EU BGP382 GRN 50/ NO-38W (FASE 2)
- Te plaatsen mast 8 meter EU BGP382 GRN 50/ NO-38W (Tijdelijk)
- Te plaatsen mast 8 meter DU 2xBGP382 GRN 50/ NO-38W
- Te plaatsen mast 6 meter EU BGP381 GRN 30/ NO-26W

- Fraxinus excelsior 'Eureka'
- Zeeuwse haag 1/3e deel meidoorn, 1/3e deel sleedoorn, 1/3e deel veldesdoorn
- Kunststof en drankkartons
- Papier
- Restafval
- Glas

Gemeente Amsterdam
Ruimte & Duurzaamheid

Elzenhagen Zuid

Product	**plankaart eindsituatie**		
Status	**Voorlopig ontwerp V 10 (start maart 2025)**		
Variant			
Opdracht	G&O		
Ontwerp	Kari Stötzer	Datum	21 maart 2025
Getekend	D. Stumbraite	Revisie	01 july 2025
Projectnr.	<projectnummer>	Schaal	A0 => 1:1000
Bestand	EHZ plankaart stedenbwk plan.dgn		
Model	07 plot plankaart definitief		
IPS bestand	<padnaam\plotbestandsnaam>		

PW documentnaam : PW-DOCUMENTNAME