

Situatie 2013











Situatie 2013

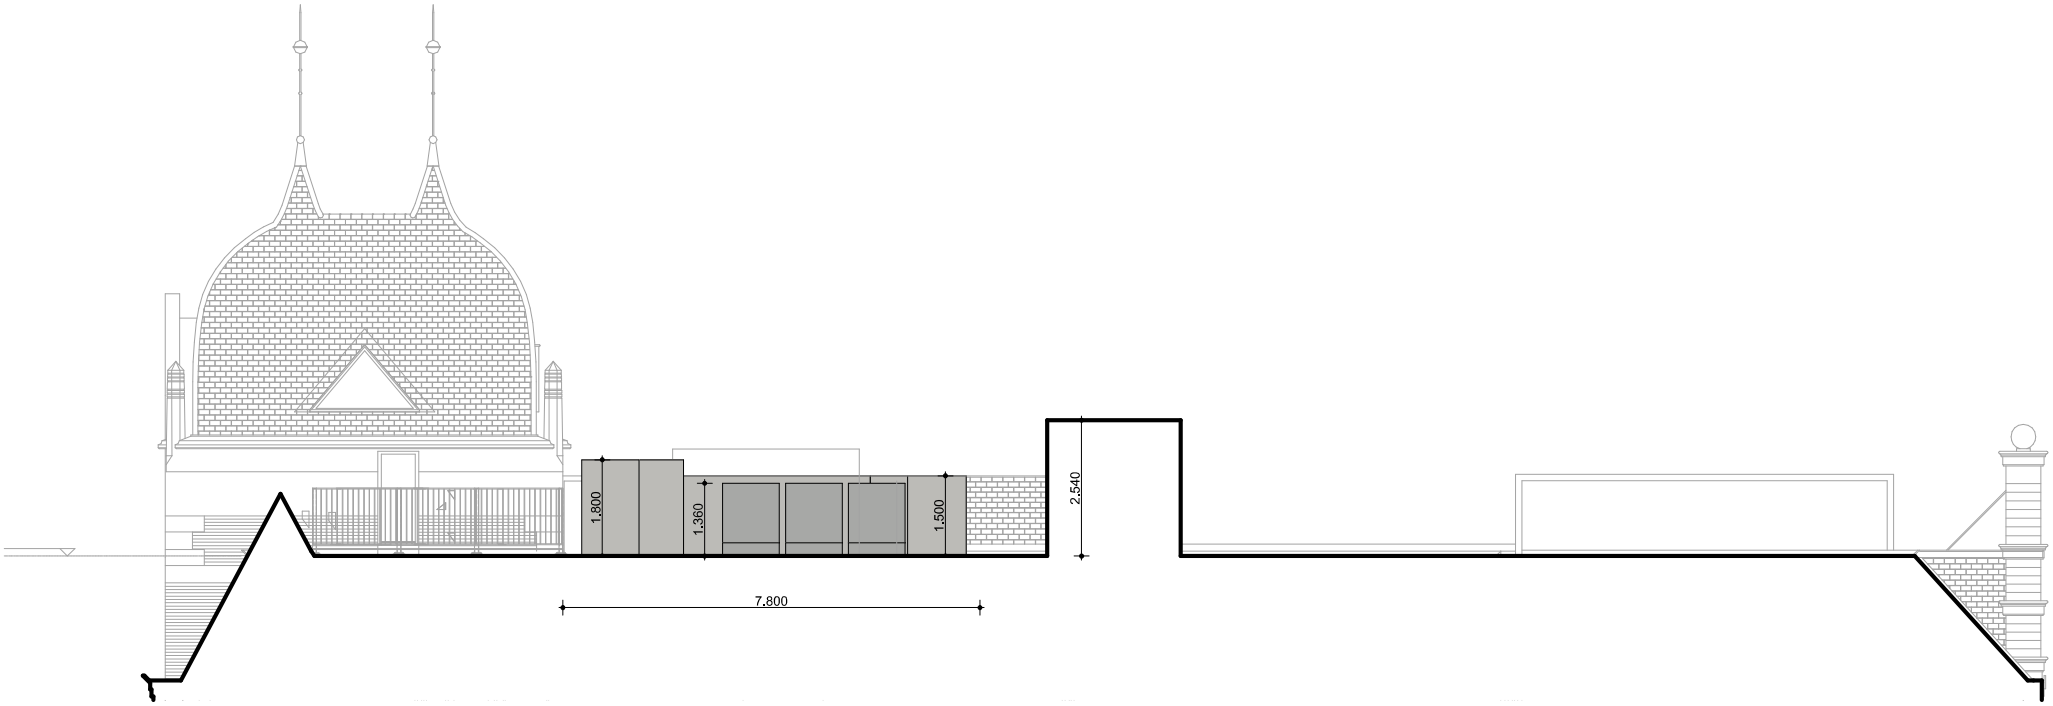

doorsnede

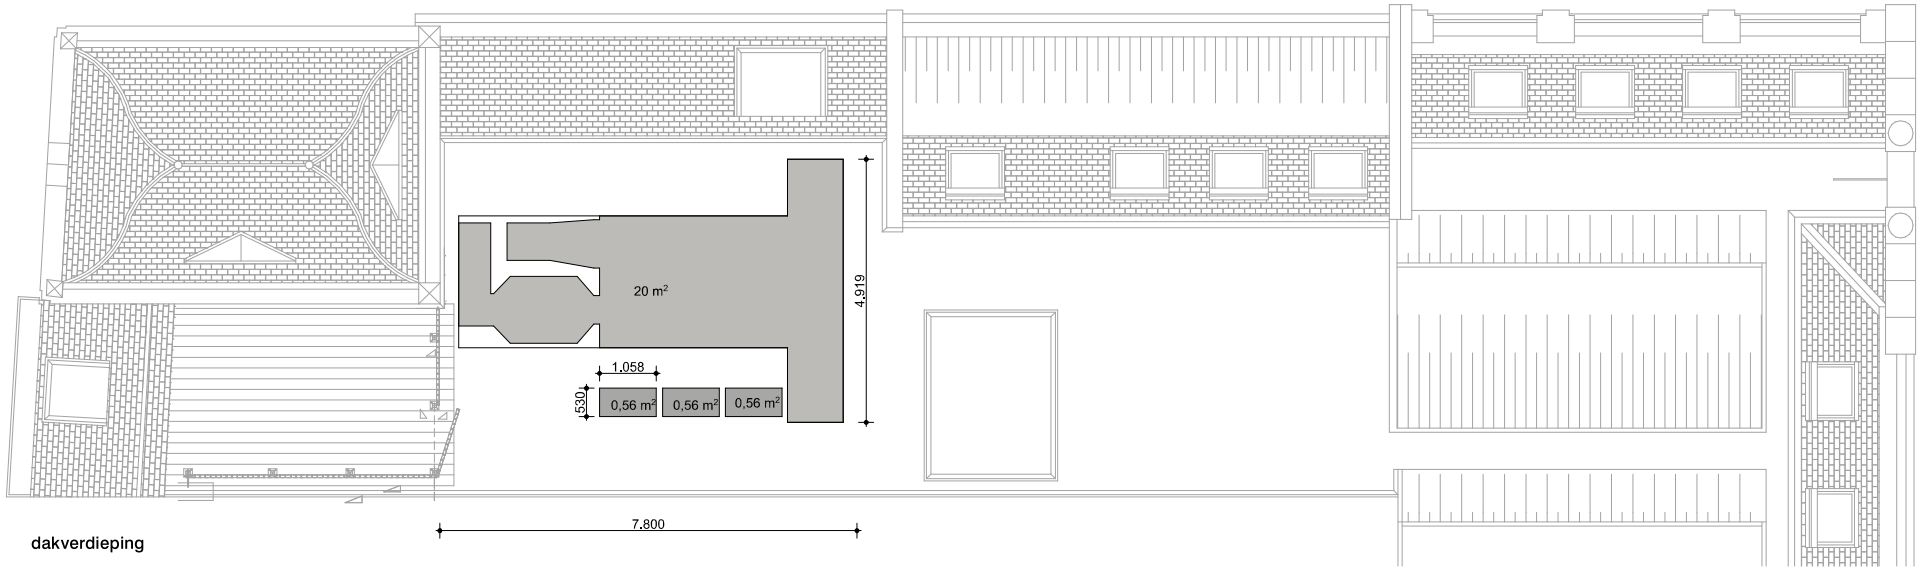

dakverdieping

Situatie 2013

NB maatvoering staat nog niet vast, bij de uitwerking van het ontwerp wordt uitgegaan van kleinst mogelijke volumes