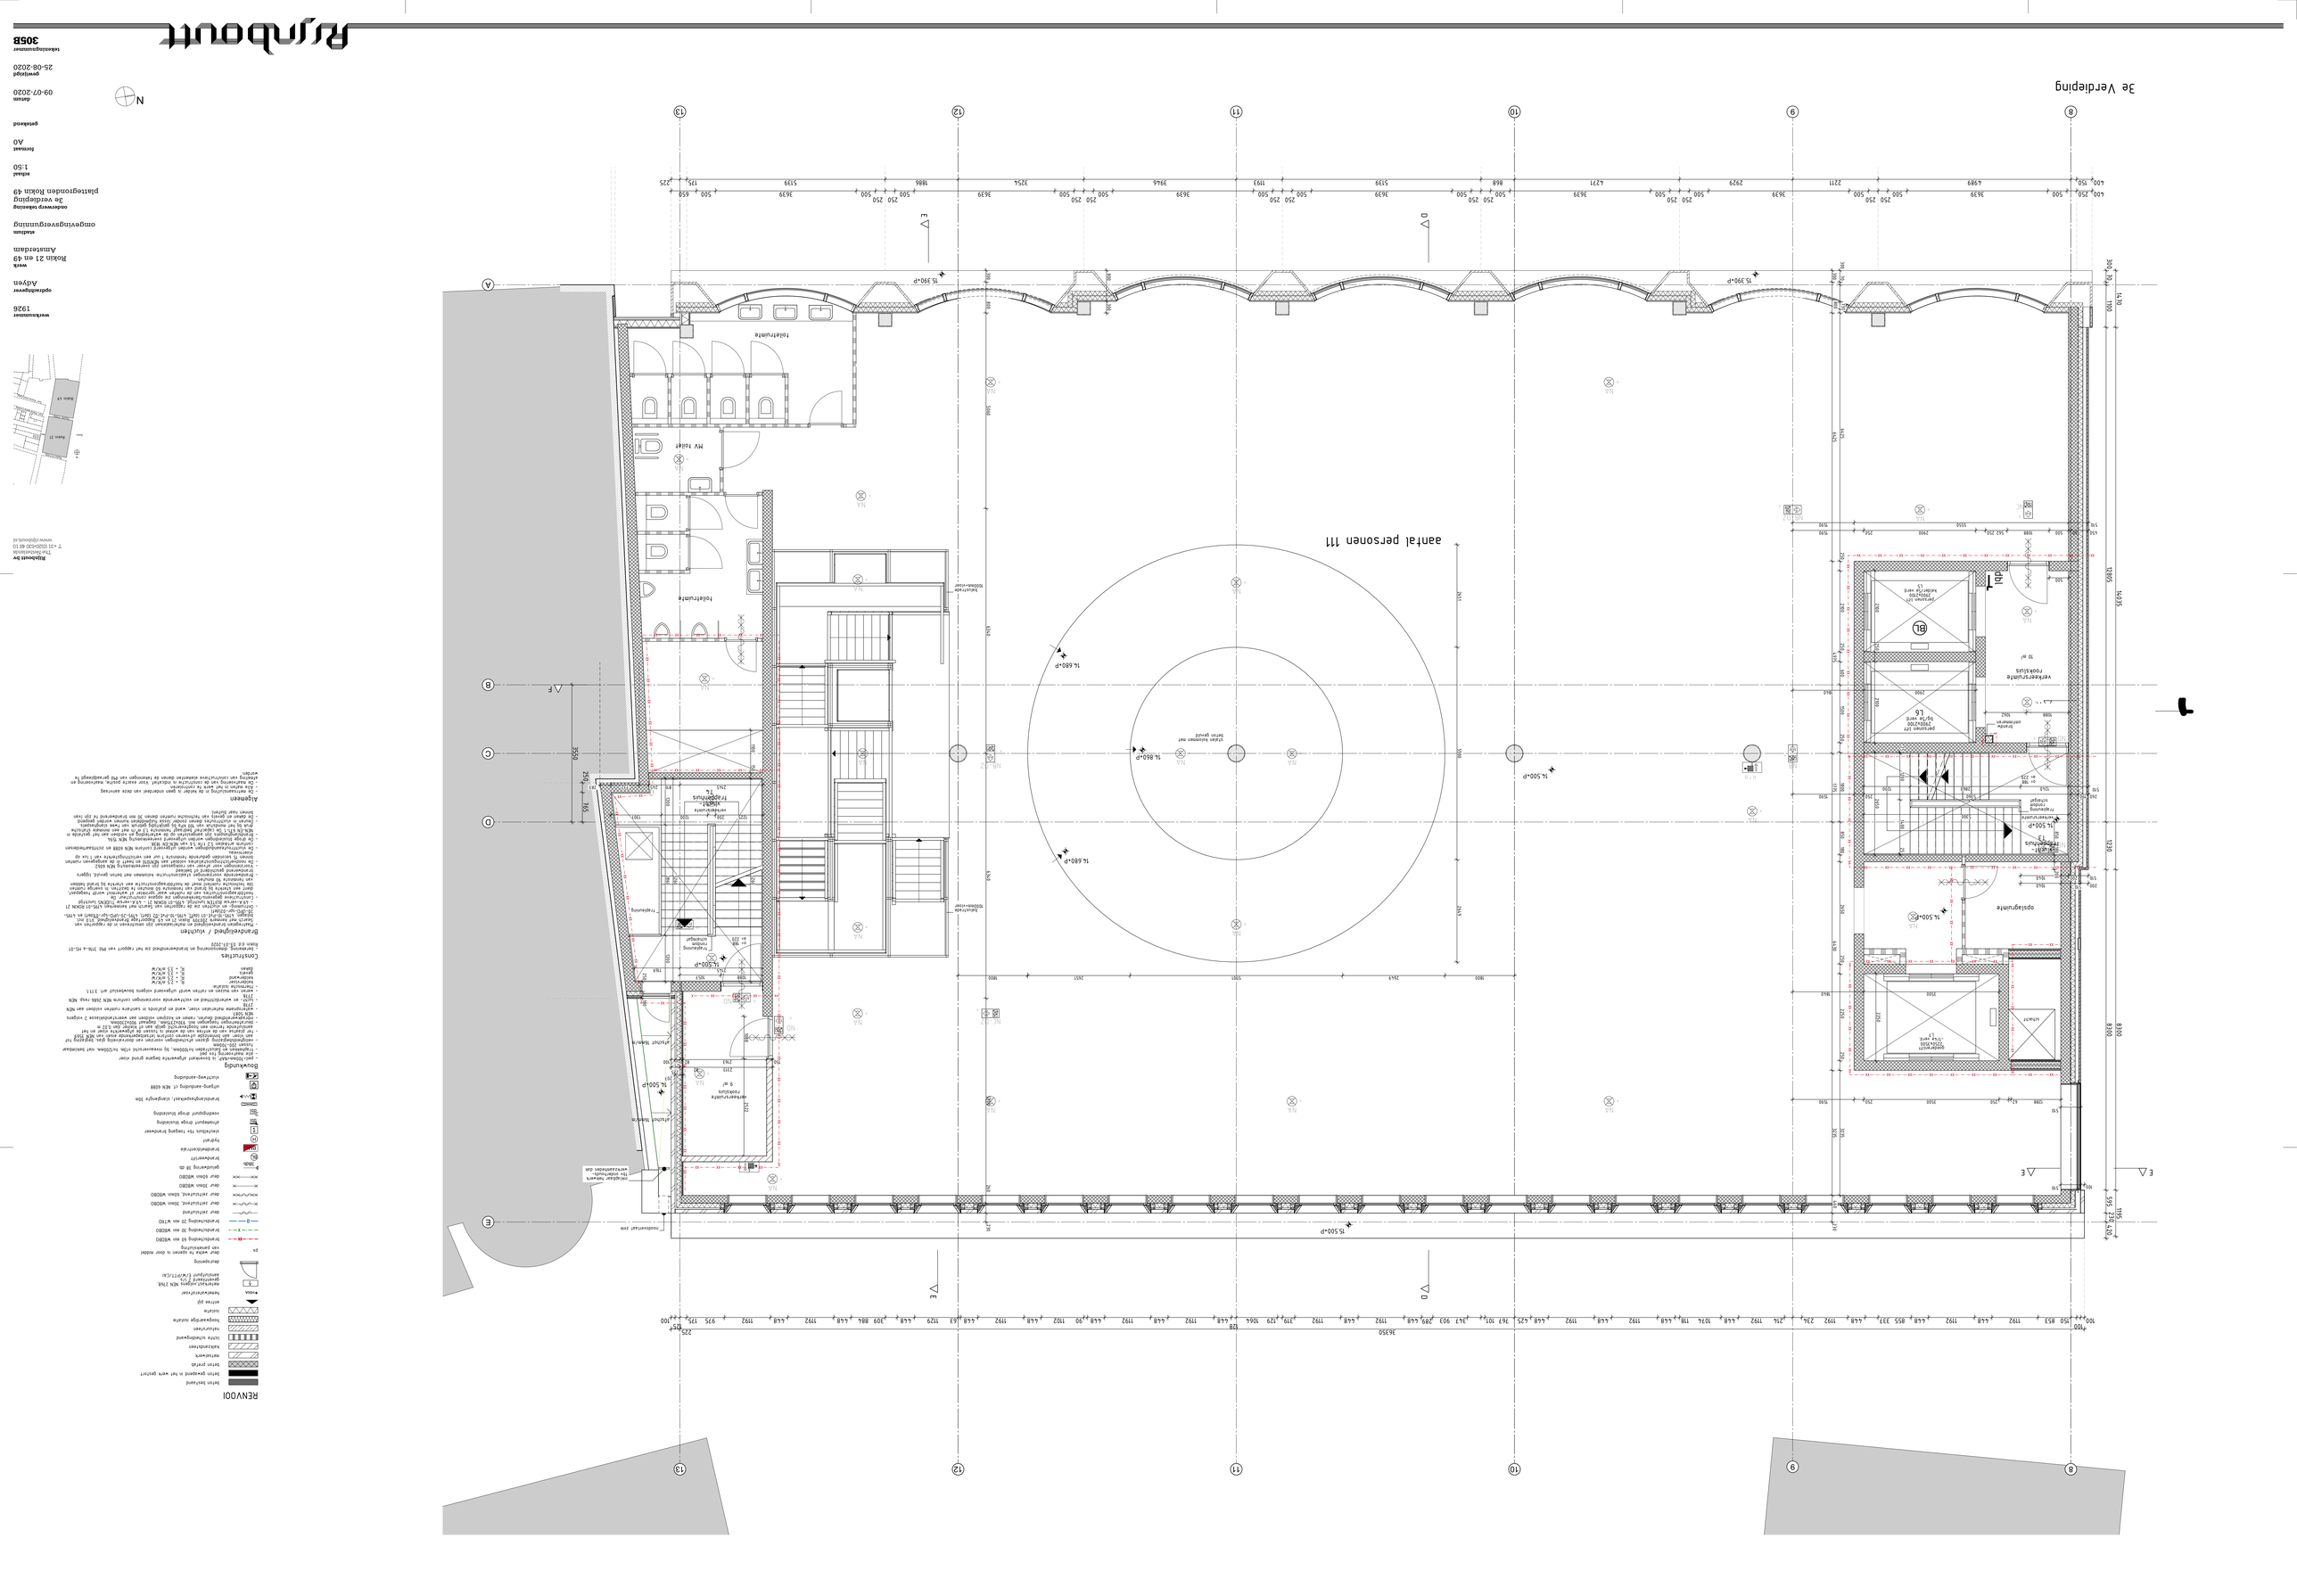
3e Verdieping
aantal personen 111
Toiletruimte
MV toilet
Toiletruimte
Toiletruimte
Verkeersruimte
Fietsenstalling
Opslagruimte
Schacht
Trappenhuis
Trappenhuis
Hellingbaan
Hellingbaan
Liftschacht
Liftschacht
Liftschacht