0264

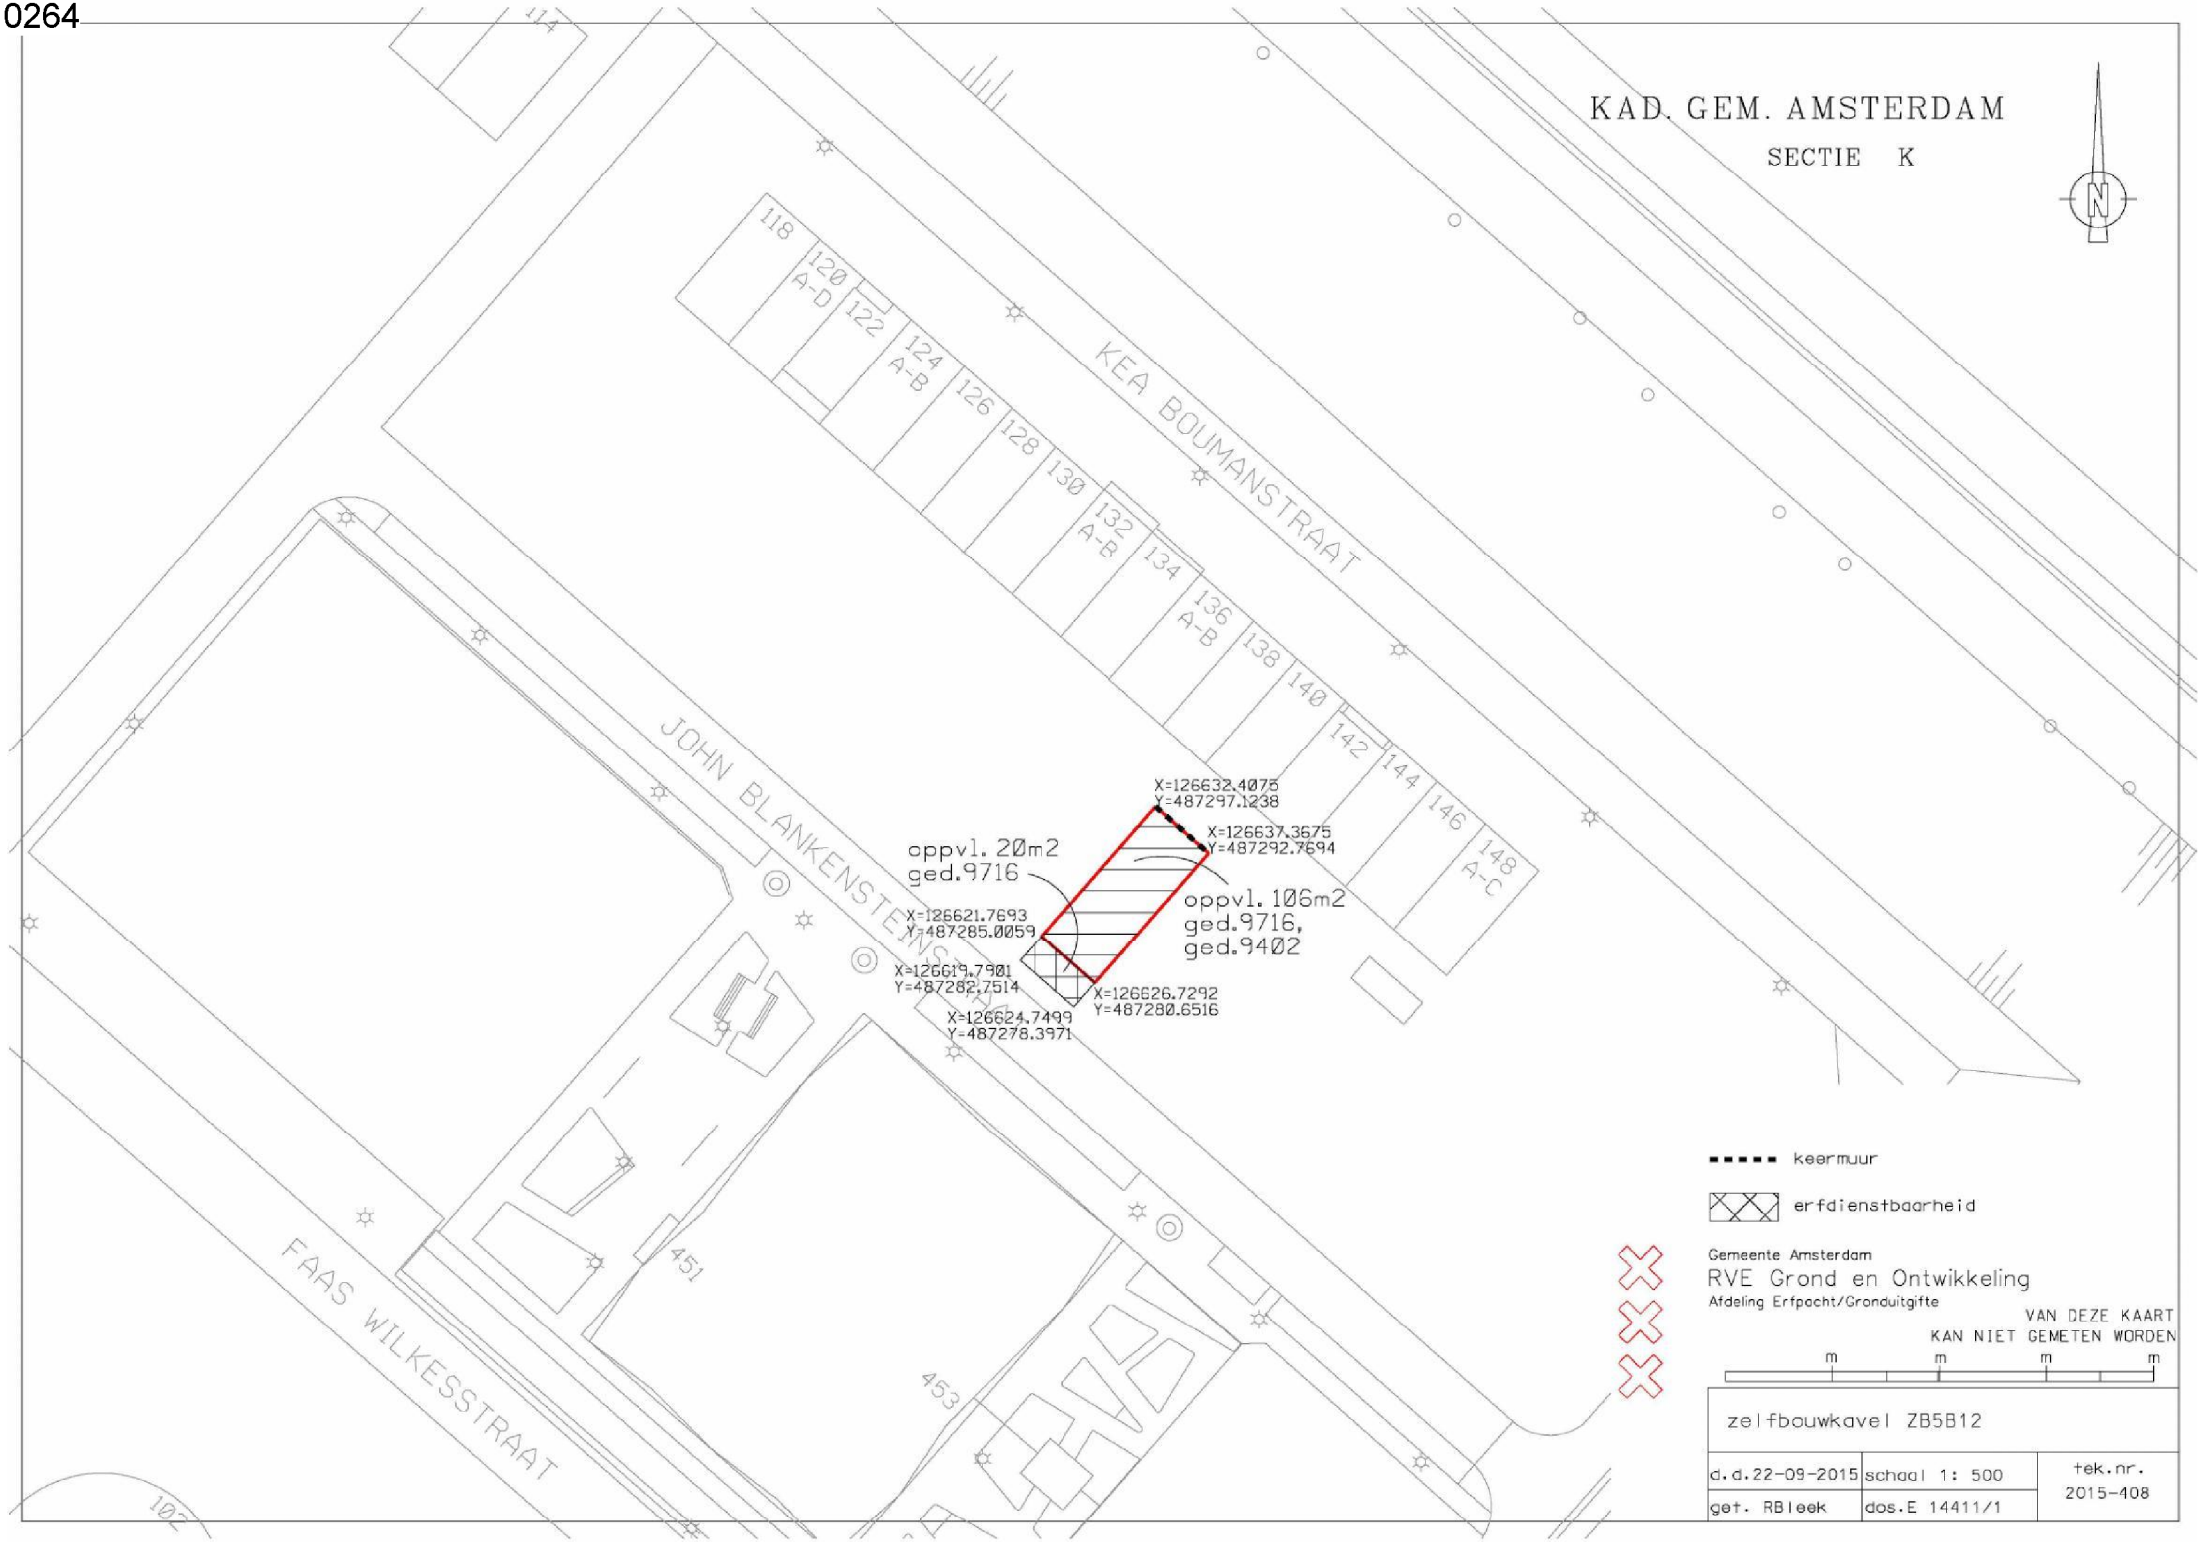
KAD. GEM. AMSTERDAM
SECTIE K
N
KEA BOUMANSTRAAT
JOHN BLANKENSTEINSTRAAT
FAAS WILKESSTRAAT
118
120 A-D
122
124 A-B
126
128
130
132 A-B
134
136 A-B
138
140
142
144
146
148 A-C
451
453
oppvl. 20m2
ged.9716
oppvl. 106m2
ged.9716,
ged.9402
X=126632.4075
Y=487297.1238
X=126637.3675
Y=487292.7694
X=126621.7693
Y=487285.0059
X=126619.7901
Y=487282.7514
X=126624.7499
Y=487278.3971
X=126626.7292
Y=487280.6516
keermuur
erfdienstbaarheid
Gemeente Amsterdam
RVE Grond en Ontwikkeling
Afdeling Erfpacht/Gronduitgifte
VAN DEZE KAART
KAN NIET GEMETEN WORDEN
m
m
m
m
zelfbouwkavel ZB5B12
d.d.22-09-2015
schaal 1: 500
tek.nr.
2015-408
get. RBleek
dos.E 14411/1