
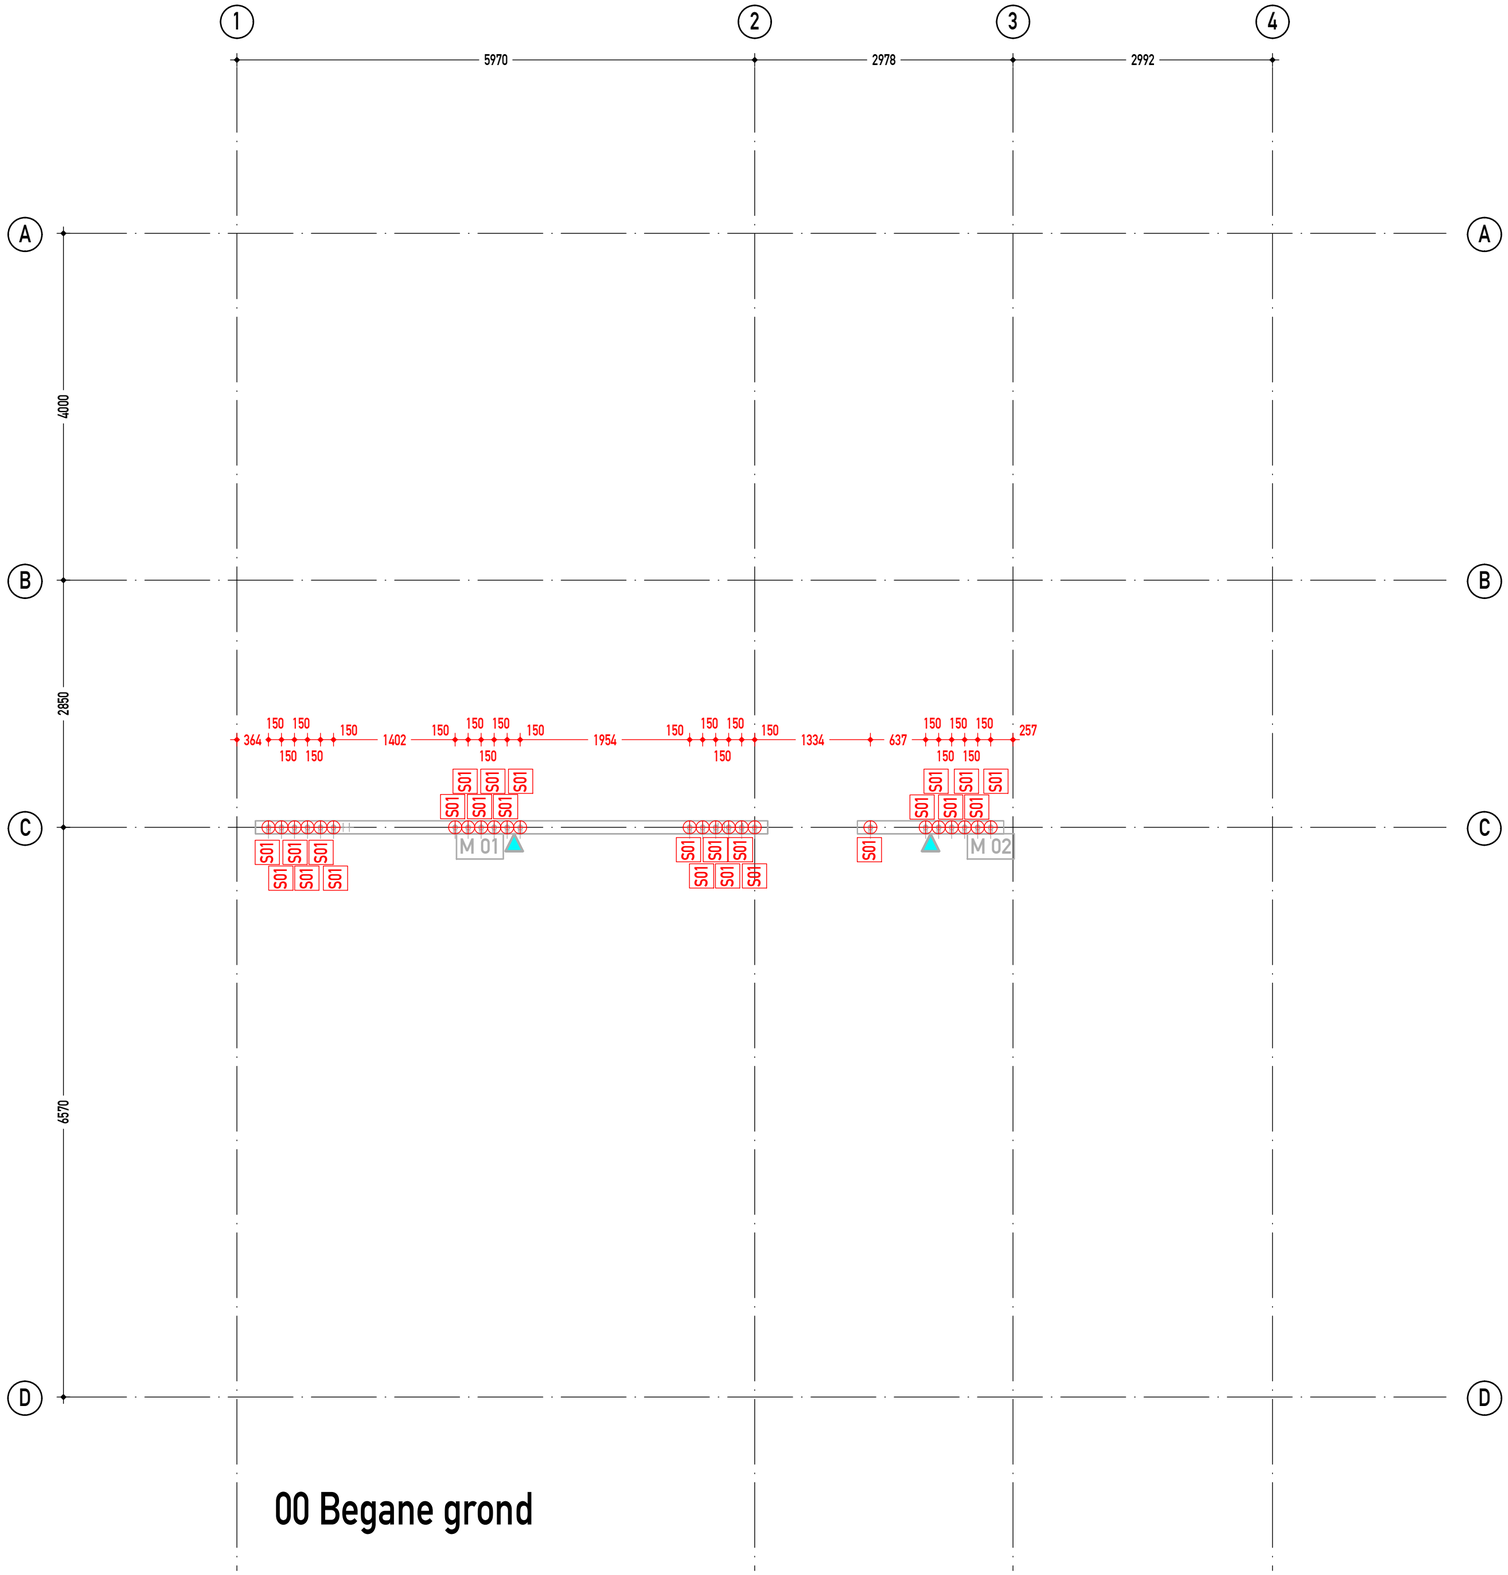


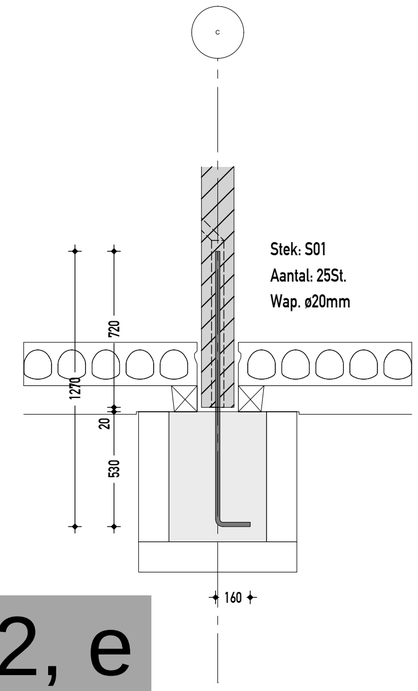

5.1, 2, e

Massieve wanden
Stortzijde
Merk
Lengte x hoogte [m]
Gewicht [kg]

Akkoord voor productie
Naam: _____
Datum: _____
Handtekening:
AMS Construction BV

Akkoord voor productie
Naam: _____
Datum: _____
Handtekening:
...

Holle wanden
Stortzijde
Merk
Lengte x hoogte [m]
Gewicht [kg]

PROJECT Woning centrumeiland 5.1, 2, e 08-05
BOUWPLAATS ...
AANNEMER 5.1, 2, e
ONDERDEEL Stekkenplan begane grond

Kolommen
Aanduiding merk is stortzijde
Merk
Lengte x hoogte [m]
Gewicht [kg]

Datum 14-6-2023
Tekenaar BM
Schaal 1:20/1:50
Formaat A2

Projectnr.: 23062
Betreft Stekkenplan
Status Voorlopig
Tekening nr. 31

Balken
Aanduiding merk is vooraanzicht balk
Merk
Lengte x hoogte [m]
Gewicht [kg]

Revisie Datum Bewerkt Opmerking

Massieve vloeren
Aanduiding merk is stortzijde
Merk
Lengte x hoogte [m]
Gewicht [kg]

5.1, 2, e

Op alle opdrac ...3).