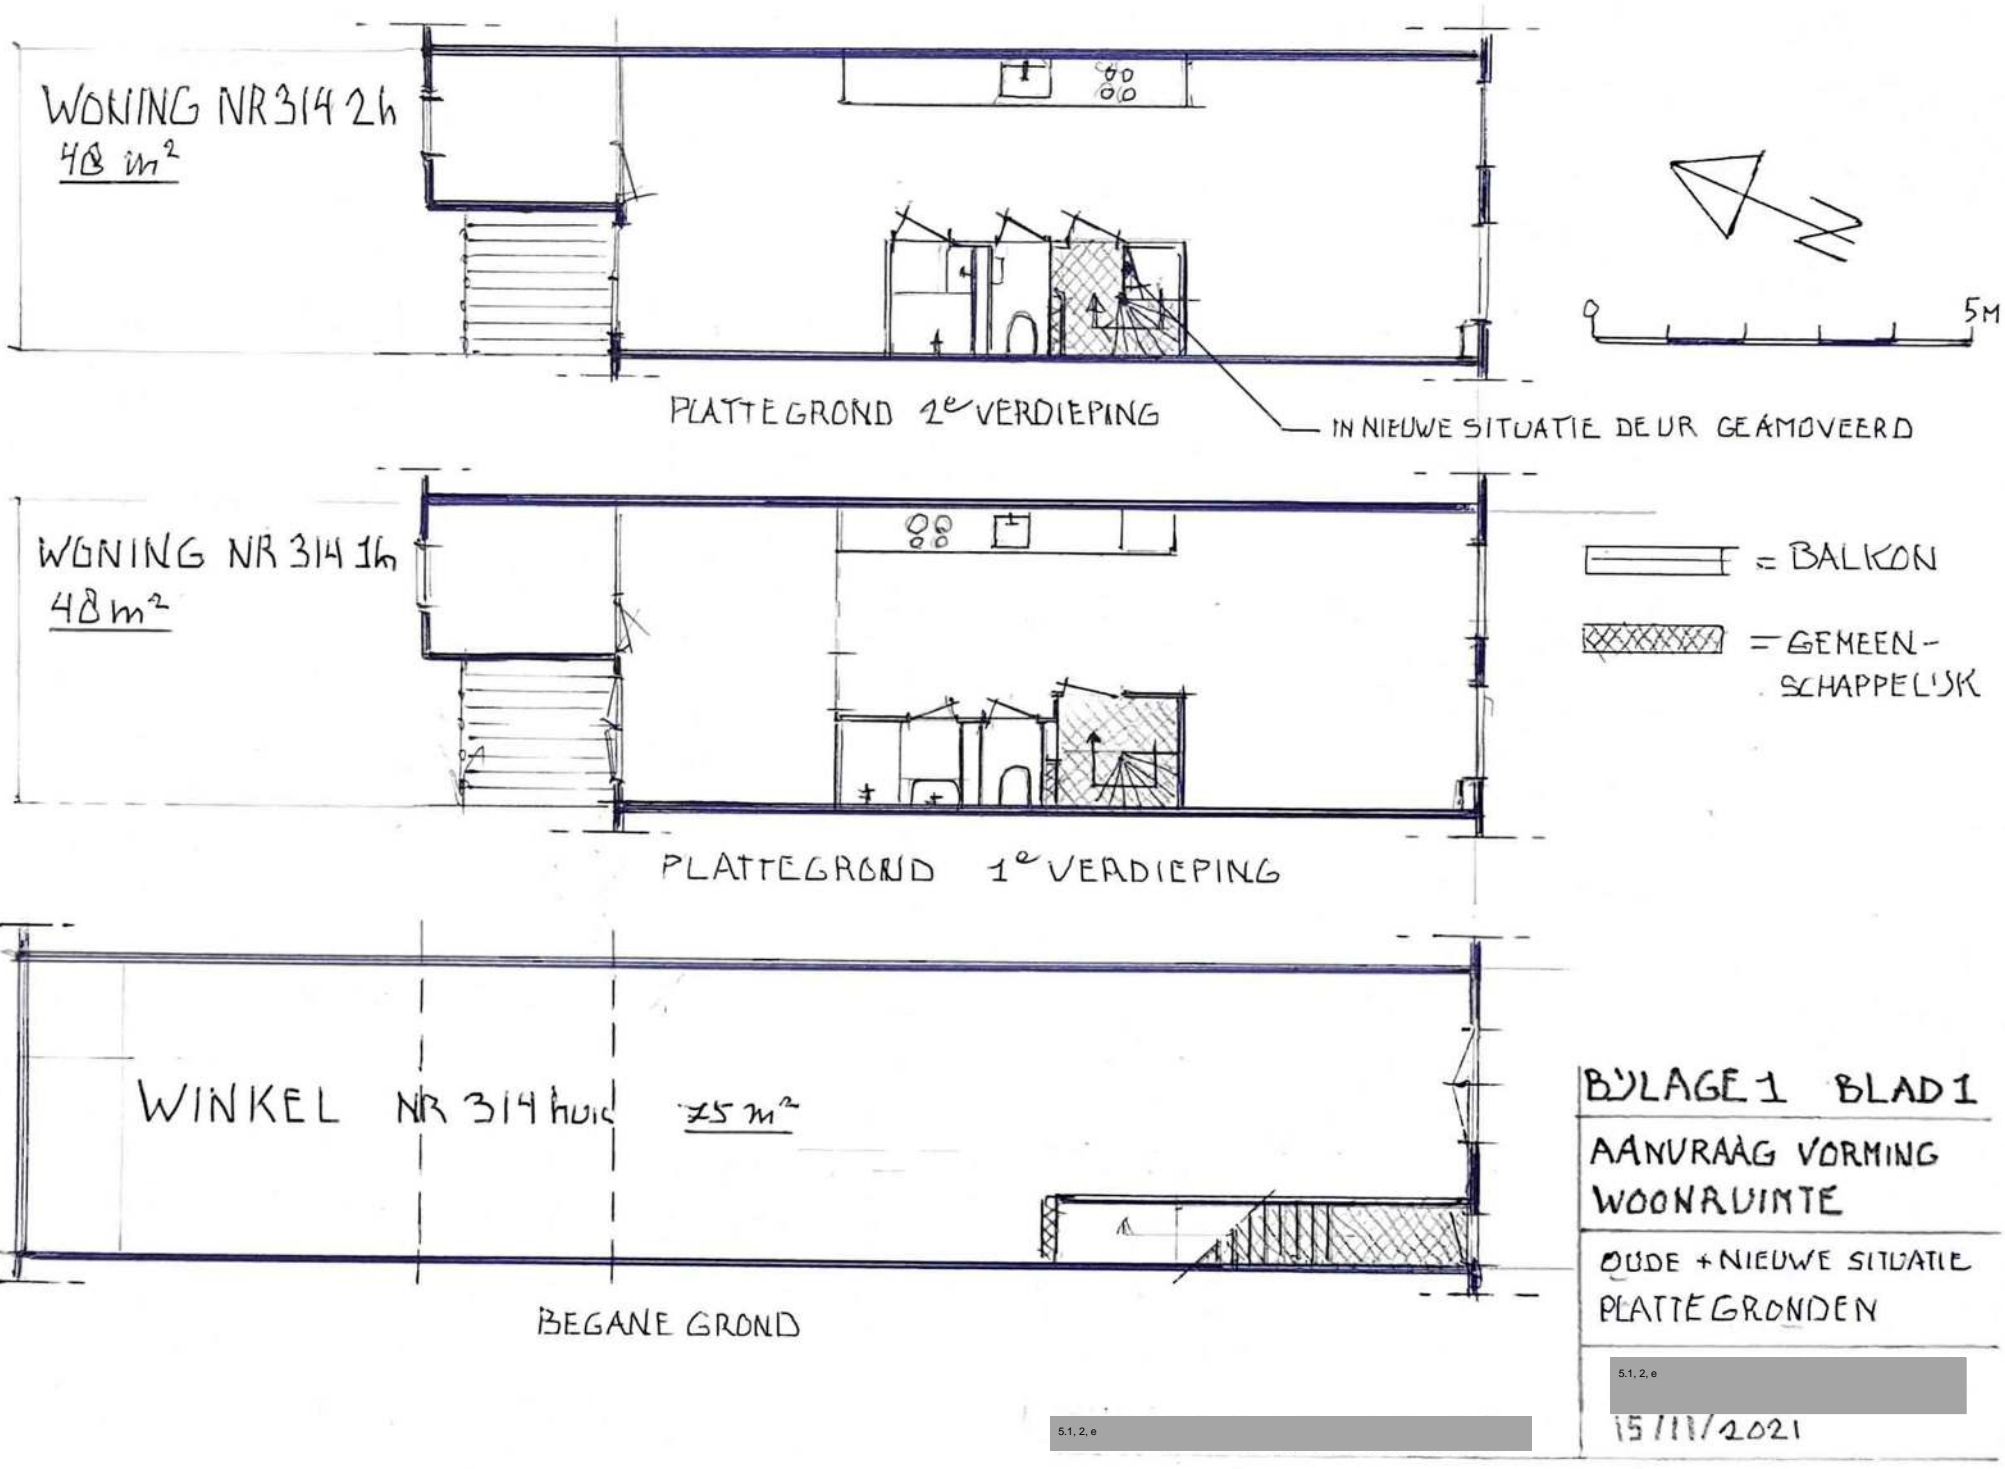

BIJLAGE 1 BLAD 1

AANVRAAG VORMING WOONRUIMTE

OUDE + NIEUWE SITUATIE PLATTEGRONDEN

5.1, 2, e

15/11/2021

5.1, 2, e

WONING 314 9h GESPLITST

NR 314 9h
48 m²

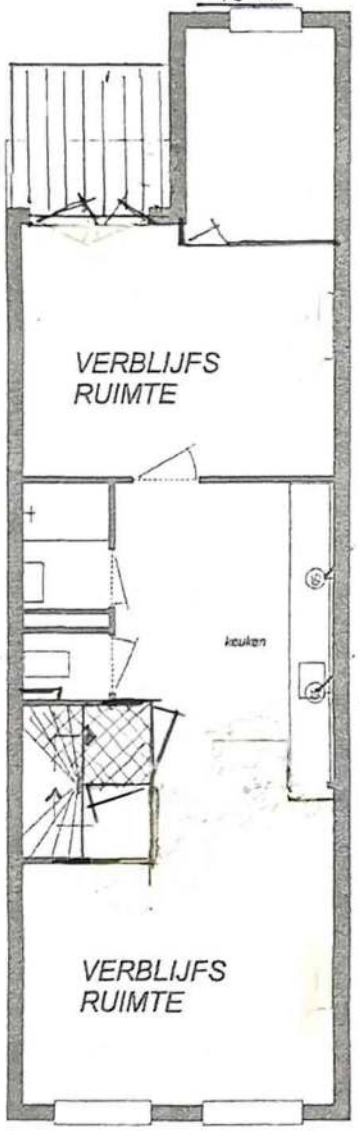

3e VERDIEPING

NR 314 4h
56 m²

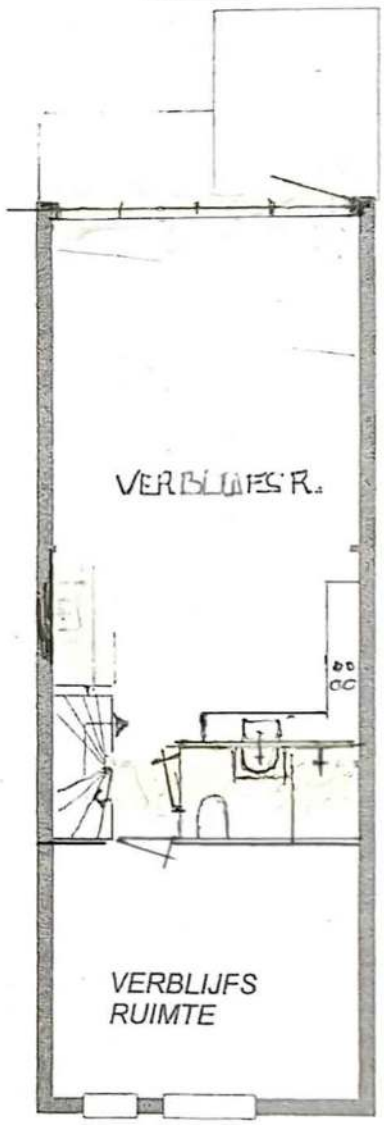

4e VERDIEPING

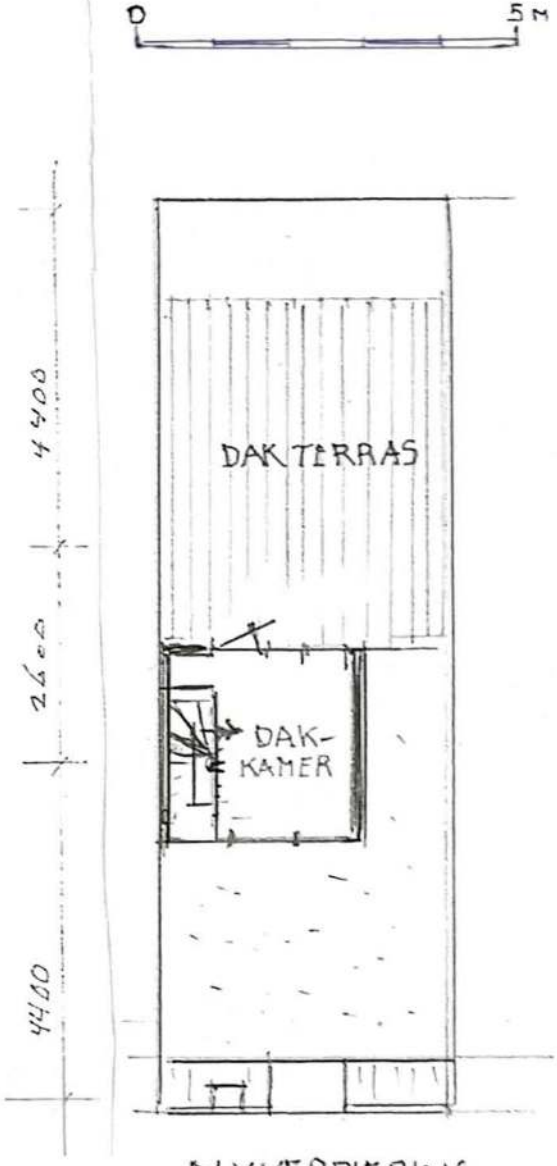

DAKVERDIEPING

BLAD 2 VERV.

BIJLAGE 1 BLAD 3

AANVRAAG VORMING WOONRUIMTE

5.1, 2, e

NIEUWE SITUATIE PLATTEGRONDEN

5.1, 2, e

15/11/2021

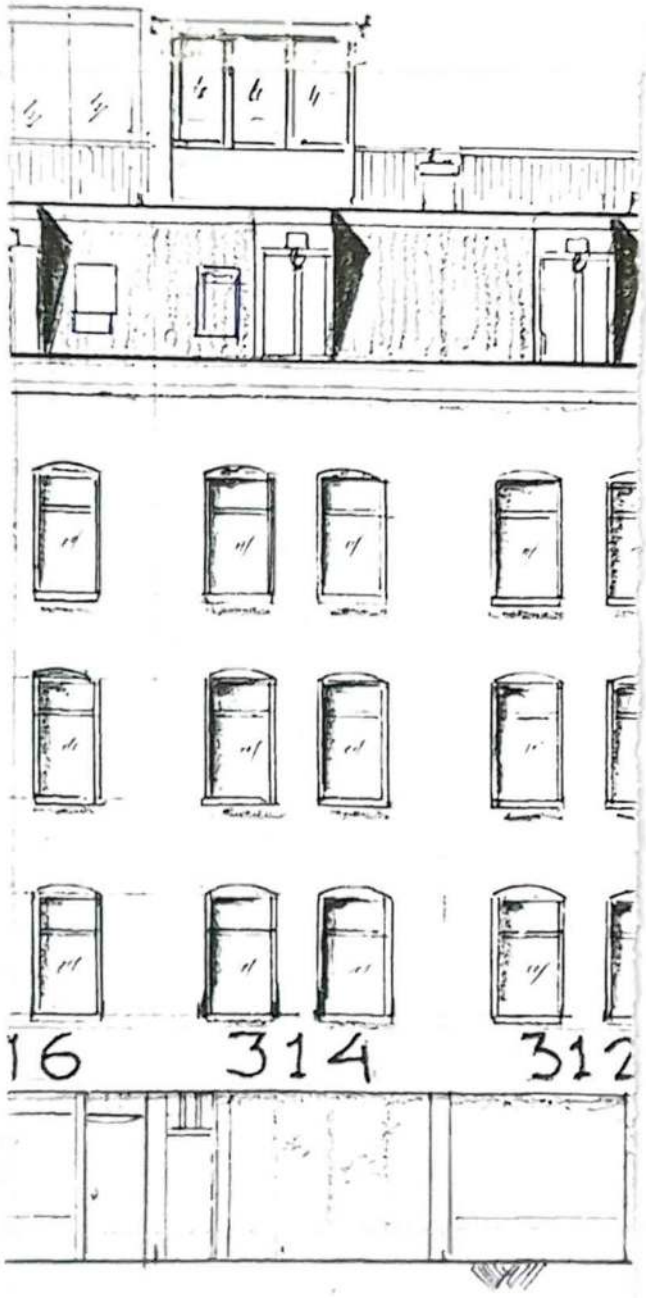

VOOR GEVEL

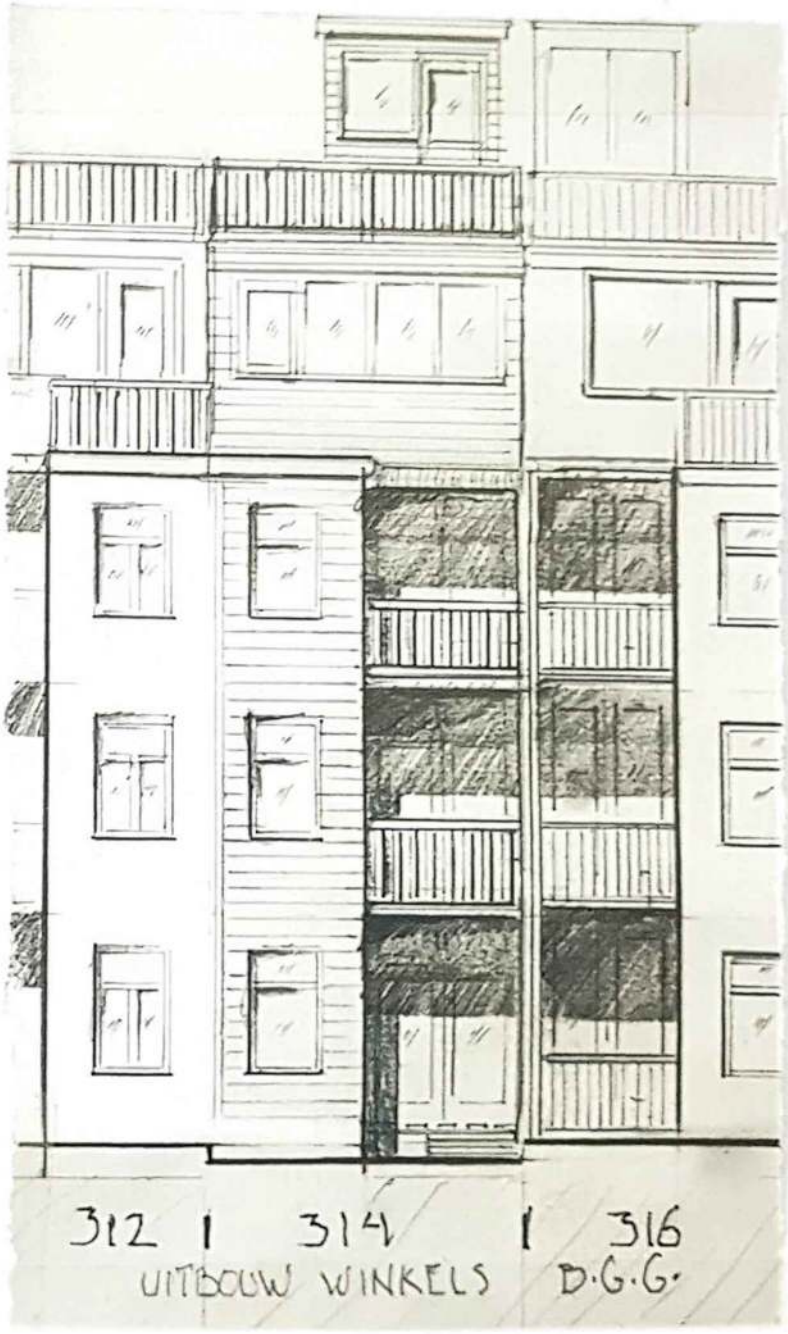

ACHTER GEVEL

[redacted]

1053GD AMSTERDAM

kaufmann advicten
0616848907

10-11-2021

BLAD 4

KINKERSTRAAT 344 BLAD 5

LANGSDOORSNEDE TBV SPLITSING VERGUNNING

SCHAAL 1:100

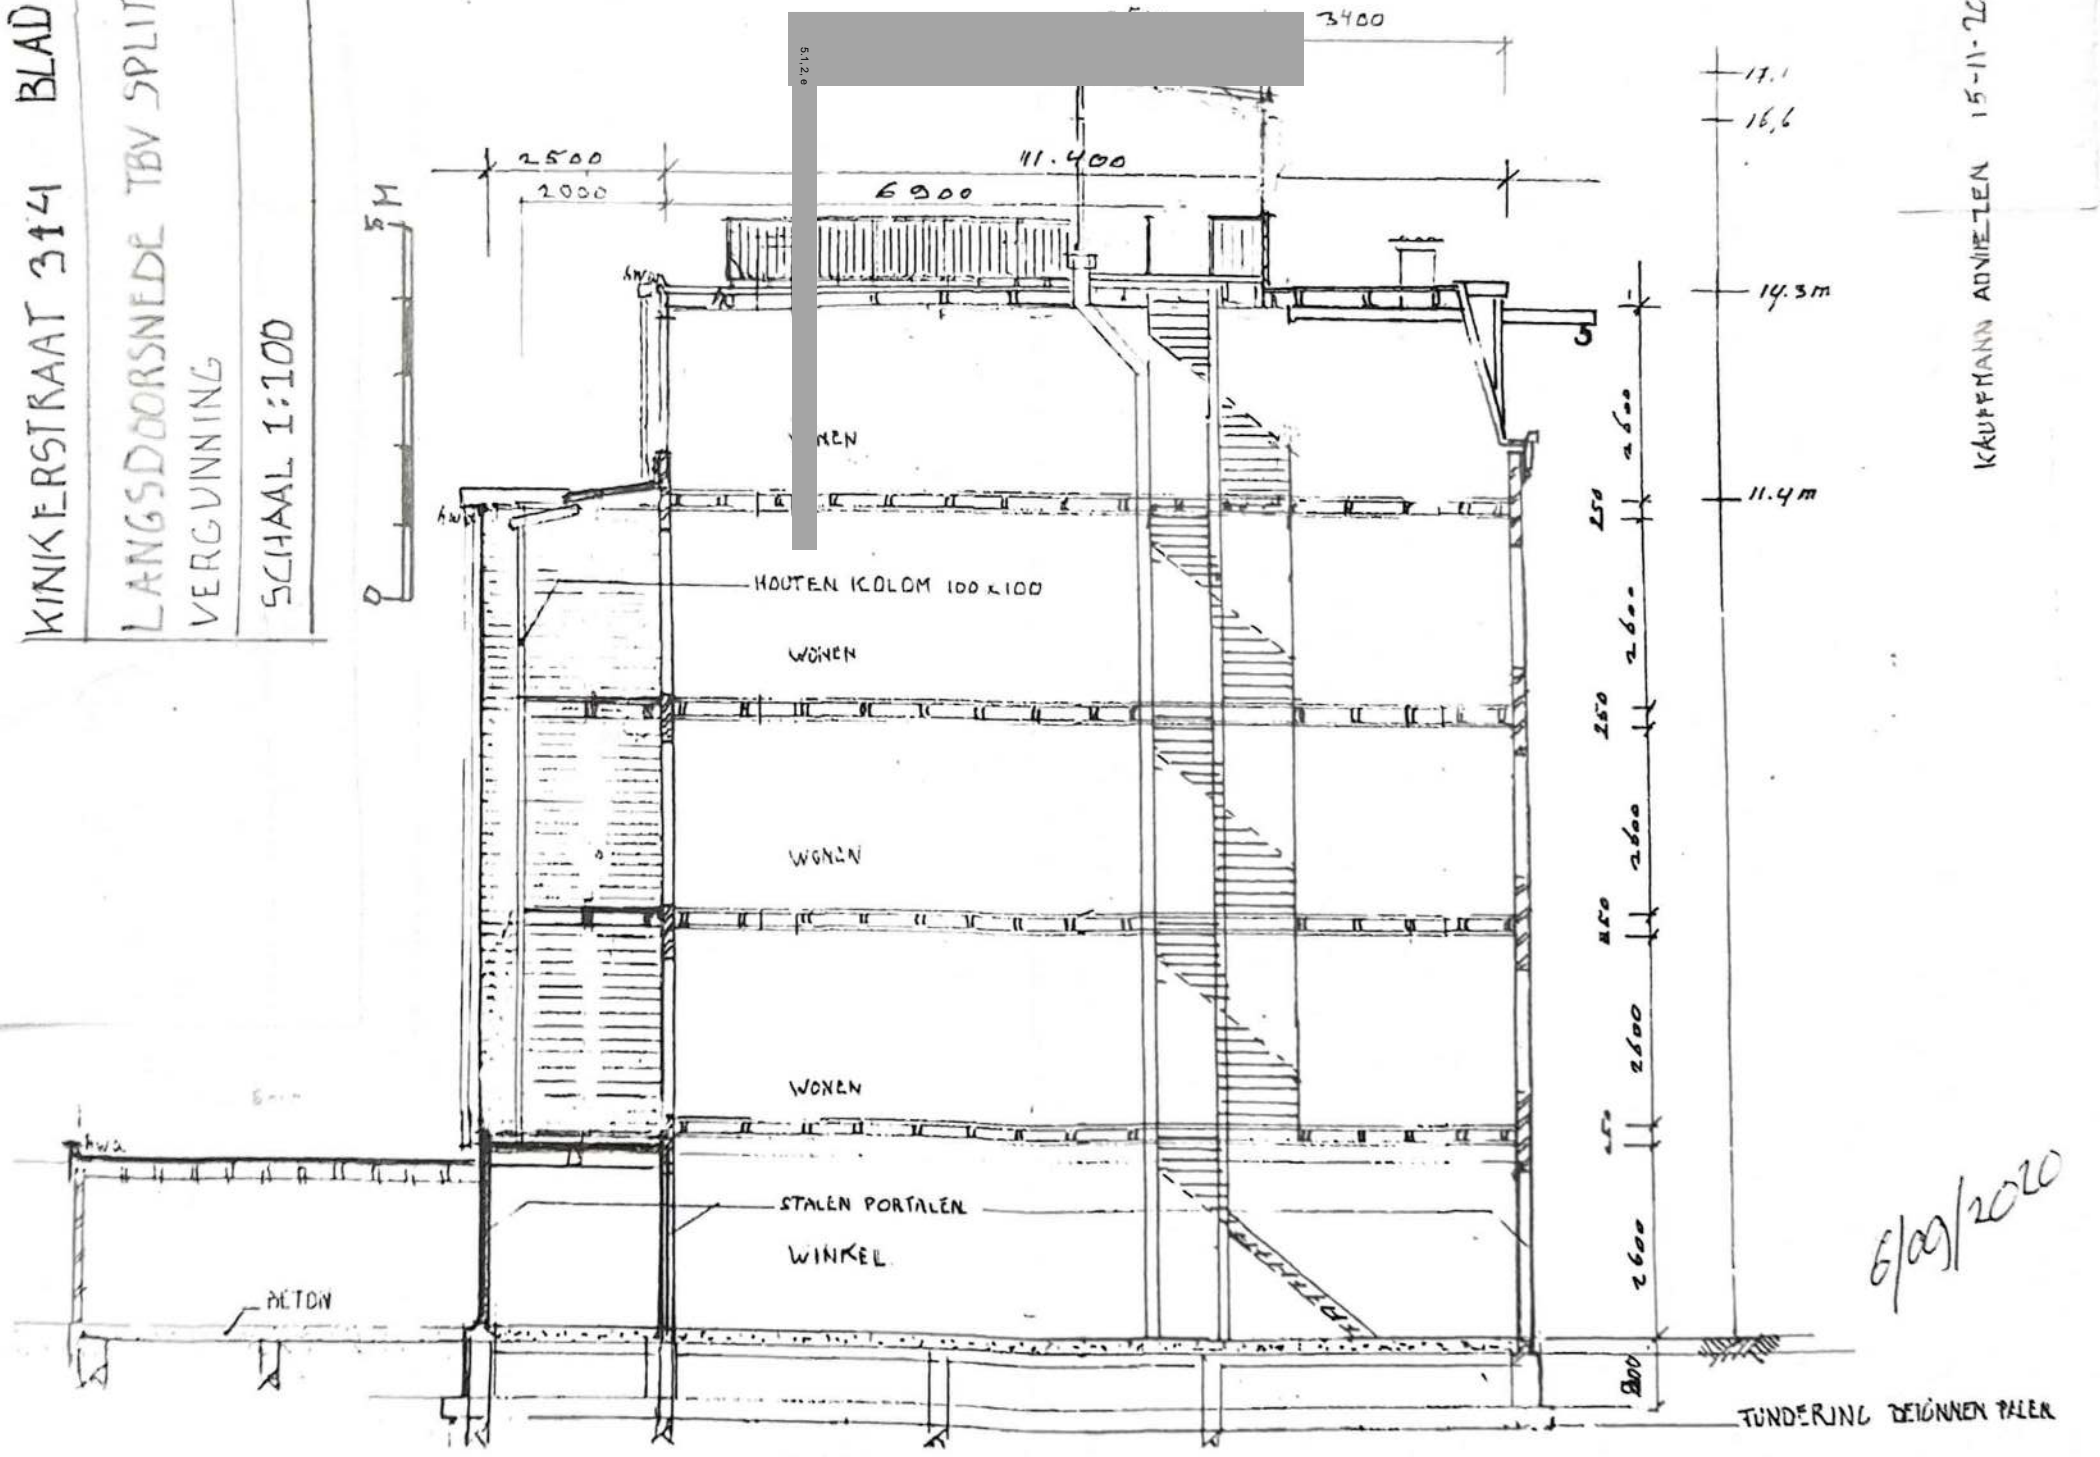

KRUPPMANN ADVIEZEN 15-11-2021

6/09/2020