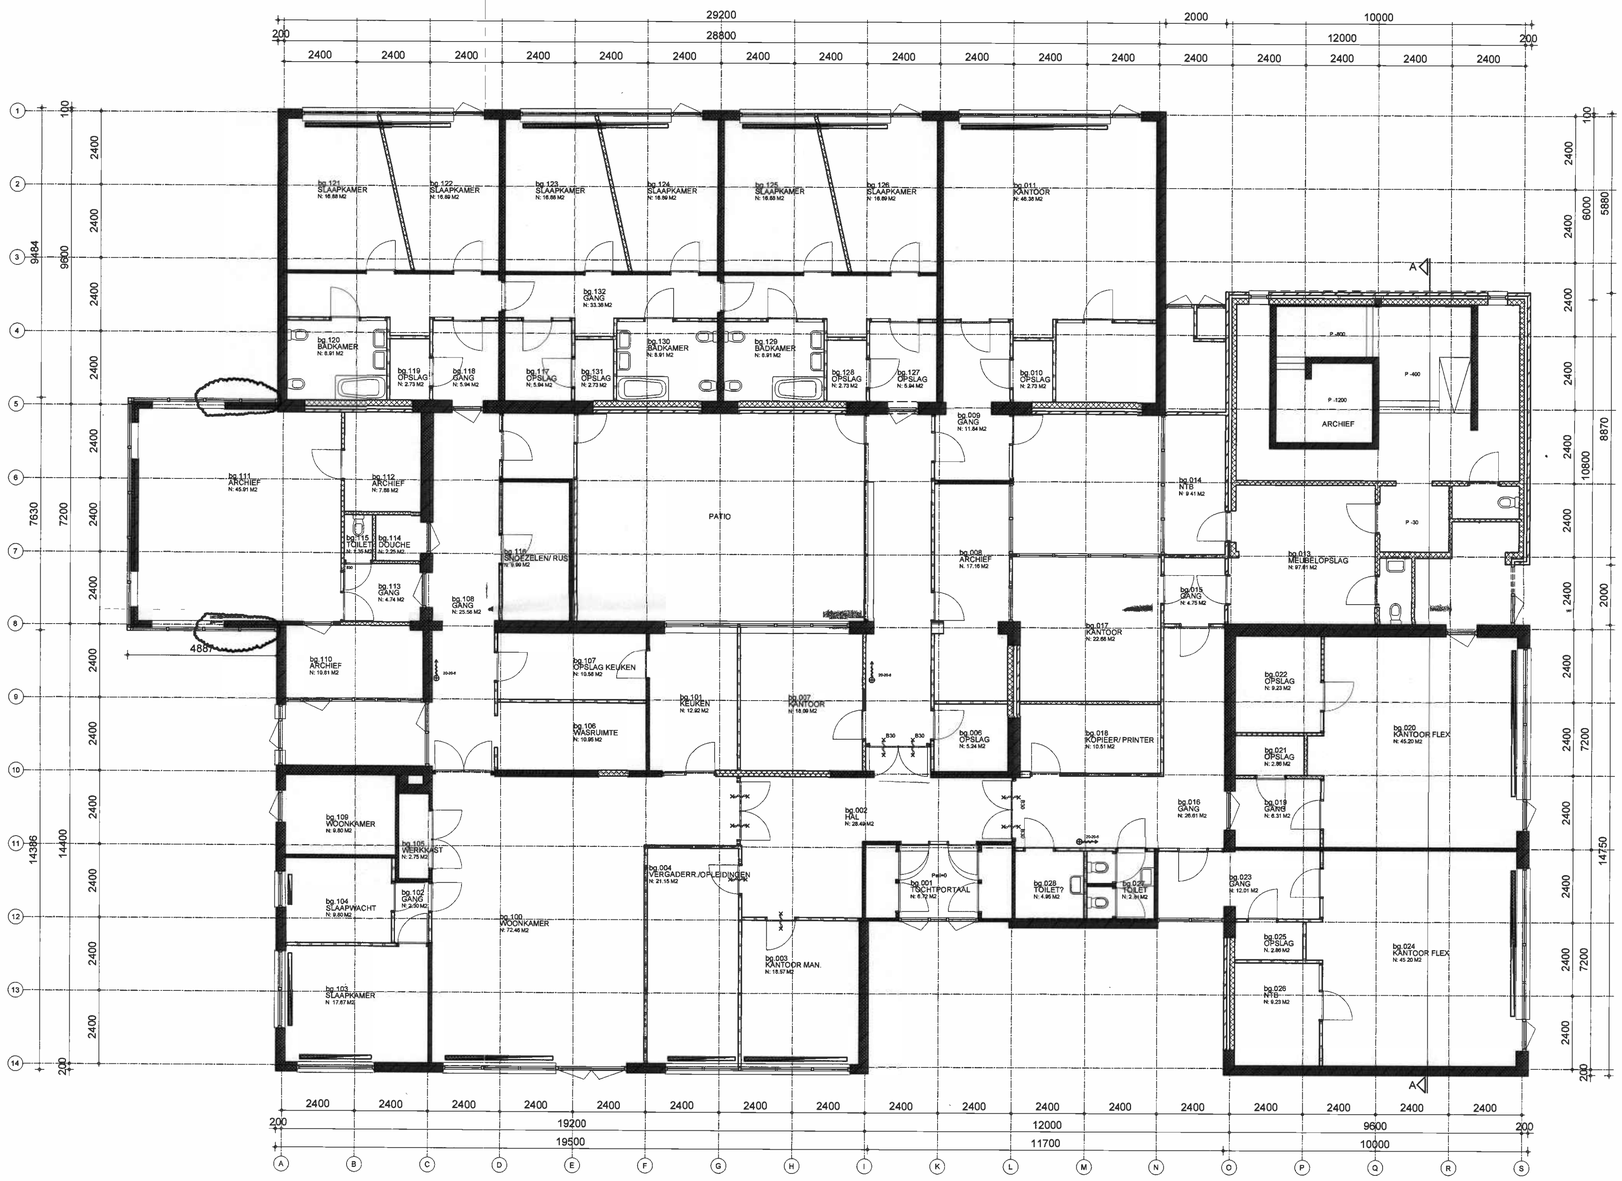
29200
2000
10000
200
28800
12000
200
2400
bg.121 SLAAPKAMER N: 16.88 M2
bg.122 SLAAPKAMER N: 16.89 M2
bg.123 SLAAPKAMER N: 16.88 M2
bg.124 SLAAPKAMER N: 16.89 M2
bg.125 SLAAPKAMER N: 16.88 M2
bg.126 SLAAPKAMER N: 16.89 M2
bg.011 KANTOOR N: 48.36 M2
bg.132 GANG N: 33.38 M2
bg.120 BADKAMER N: 8.91 M2
bg.119 OPSLAG N: 2.73 M2
bg.118 GANG N: 5.94 M2
bg.117 OPSLAG N: 5.94 M2
bg.131 OPSLAG N: 2.73 M2
bg.130 BADKAMER N: 8.91 M2
bg.129 BADKAMER N: 8.91 M2
bg.128 OPSLAG N: 2.73 M2
bg.127 OPSLAG N: 5.94 M2
bg.010 OPSLAG N: 2.73 M2
bg.009 GANG N: 11.94 M2
P.-800
P -400
P -1200
ARCHIEF
bg.111 ARCHIEF N: 45.91 M2
bg.112 ARCHIEF N: 7.86 M2
PATIO
bg.014 NTB N: 9.41 M2
bg.115 TOILET N: 5.35 M2
bg.114 DOUCHE N: 2.29 M2
bg.116 SNOEZELEN/ RUS N: 9.99 M2
bg.008 ARCHIEF N: 17.16 M2
bg.013 MEUBELOPSLAG N: 97.61 M2
P -30
bg.113 GANG N: 4.74 M2
bg.108 GANG N: 25.56 M2
bg.015 GANG N: 4.75 M2
4885
bg.110 ARCHIEF N: 10.81 M2
bg.107 OPSLAG KEUKEN N: 10.56 M2
bg.101 KEUKEN N: 12.82 M2
bg.007 KANTOOR N: 18.99 M2
bg.017 KANTOOR N: 22.68 M2
bg.022 OPSLAG N: 9.23 M2
bg.106 WASRUIMTE N: 10.95 M2
bg.006 OPSLAG N: 5.34 M2
bg.018 KOPIEER/ PRINTER N: 10.51 M2
bg.020 KANTOOR FLEX N: 45.20 M2
bg.021 OPSLAG N: 2.86 M2
bg.109 WOONKAMER N: 8.80 M2
bg.105 OVERKAPT N: 2.75 M2
bg.002 HAL N: 28.49 M2
bg.016 GANG N: 26.81 M2
bg.019 GANG N: 8.31 M2
bg.004 VERGADERR./OPLEIDINGEN N: 21.15 M2
bg.001 TOCHTPORTAAL N: 6.72 M2
bg.028 TOILET? N: 4.95 M2
bg.027 TOILET N: 2.39 M2
bg.023 GANG N: 12.01 M2
bg.104 SLAAPWACHT N: 8.80 M2
bg.102 GANG N: 2.39 M2
bg.100 WOONKAMER N: 72.49 M2
bg.025 OPSLAG N: 2.86 M2
bg.024 KANTOOR FLEX N: 45.20 M2
bg.003 KANTOOR MAN. N: 18.57 M2
bg.026 NTB N: 9.23 M2
bg.103 SLAAPKAMER N: 17.87 M2
A
A
14396
14400
9484
9600
7630
7200
6000
5880
8870
10800
7200
14750
7200
2000
200
200
2400
2400
2400