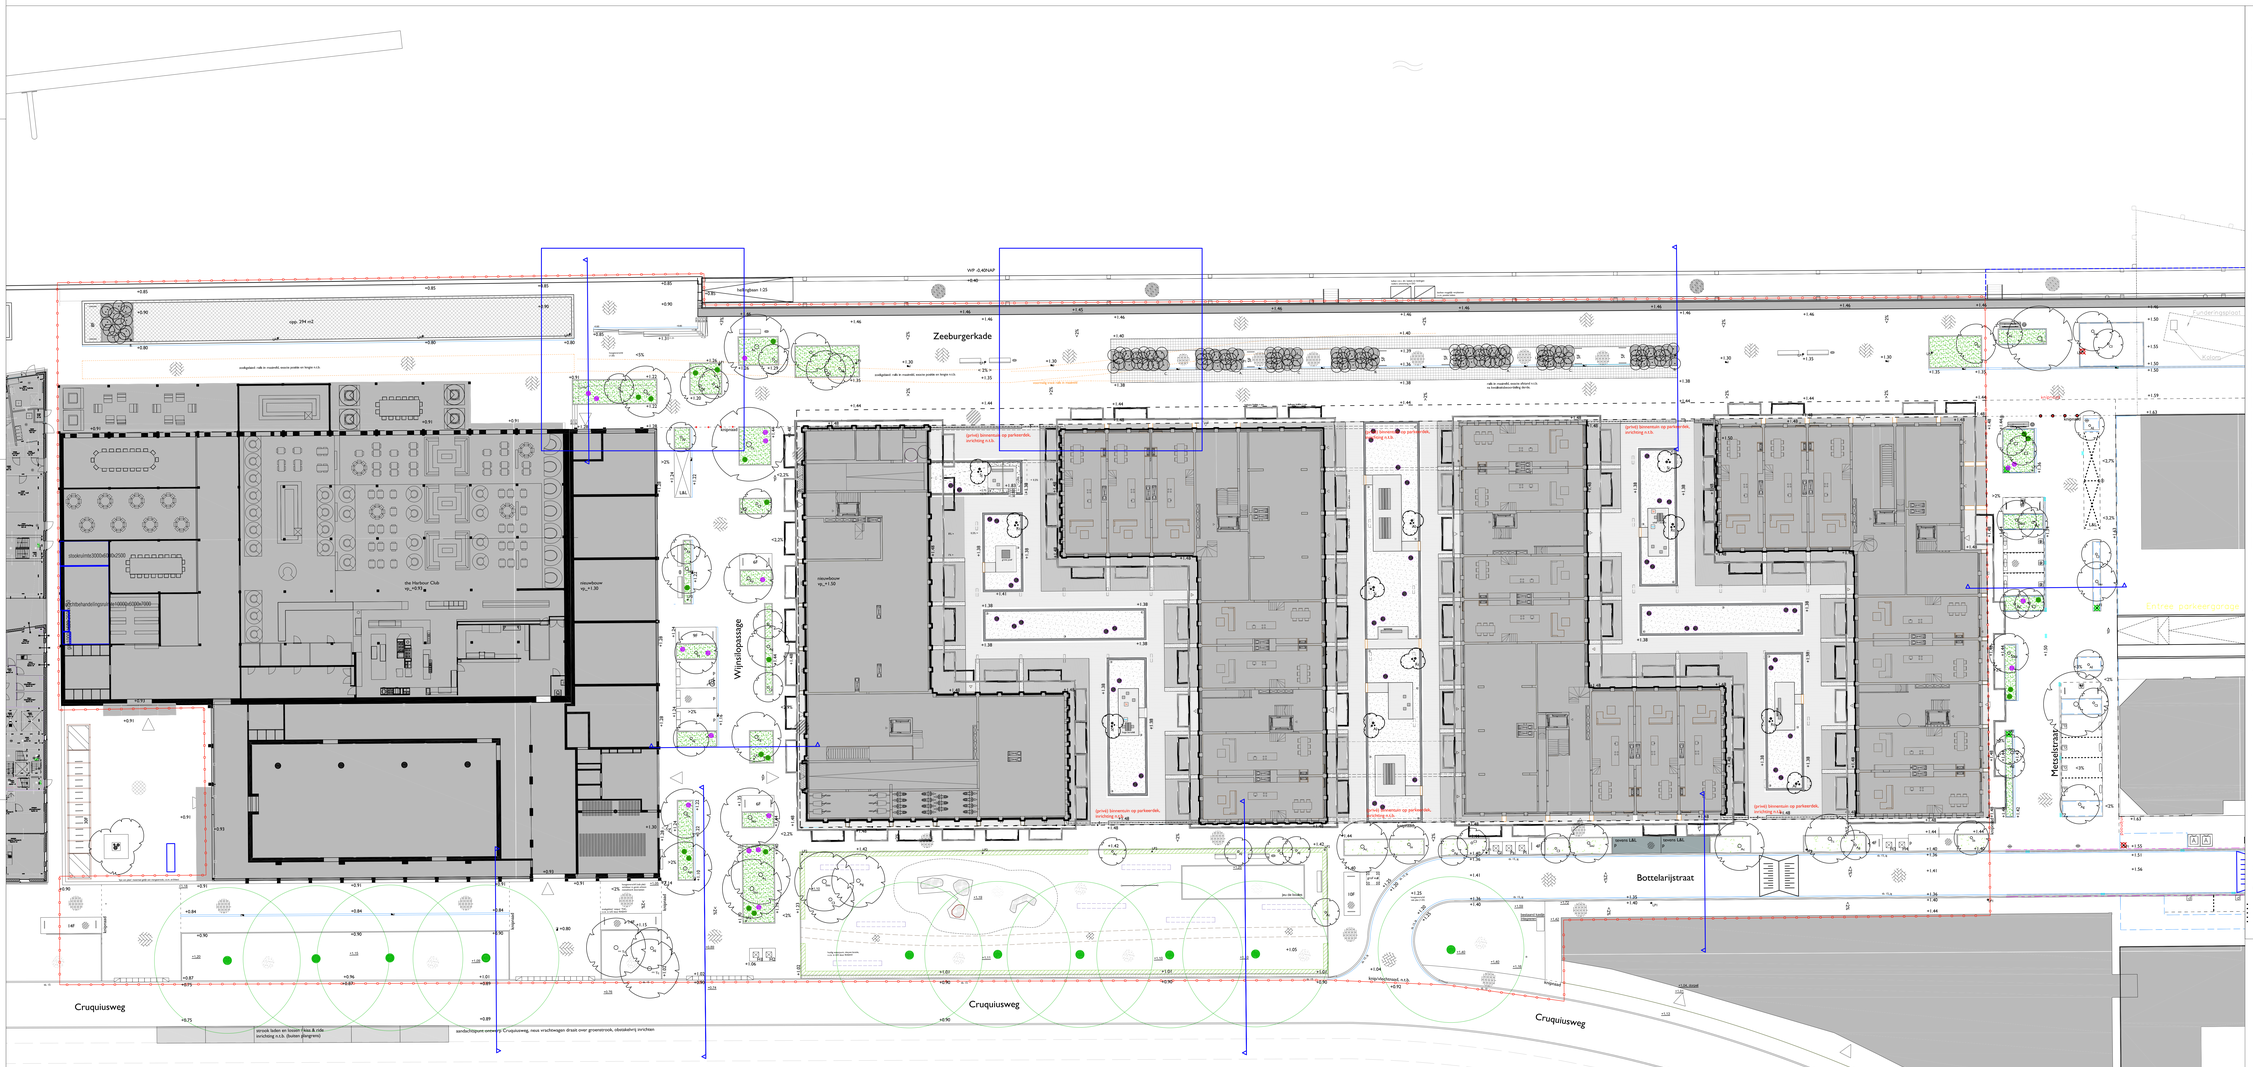

LEGENDA

Algemeen

- bebouwing, exacte ballonvorm n.t.b. door architect
- bebouwing extrusie
- bestaande omgeving
- bestaande pallen
- nieuwe hoogtepallen
- bestaande profielen
- bestaande details
- eigendomsgrens, uitgeefbaar terrein, bouwvlakken 2.0, zonder overstep ingaan
- grens plangebied, overlapgrens
- RIOOLWATERPUTTEN/KOKERS/HOLTE B, Put, Leidingnummer, Kokerdiameter, Z.W.V. in m. gemeente.
