
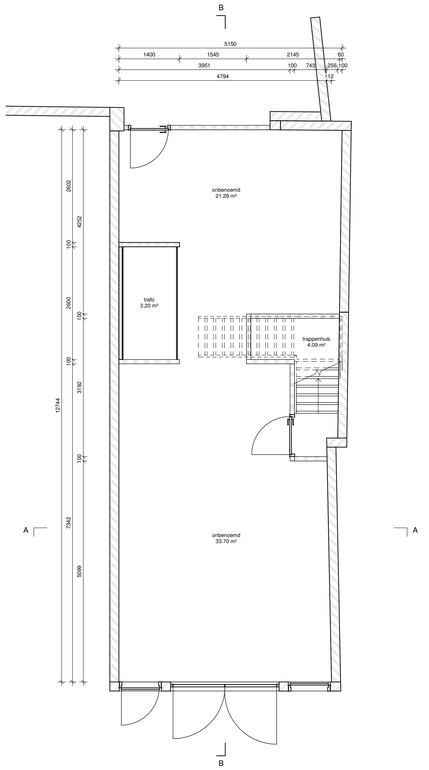



Begane grond bestaand

schaal 1 : 50

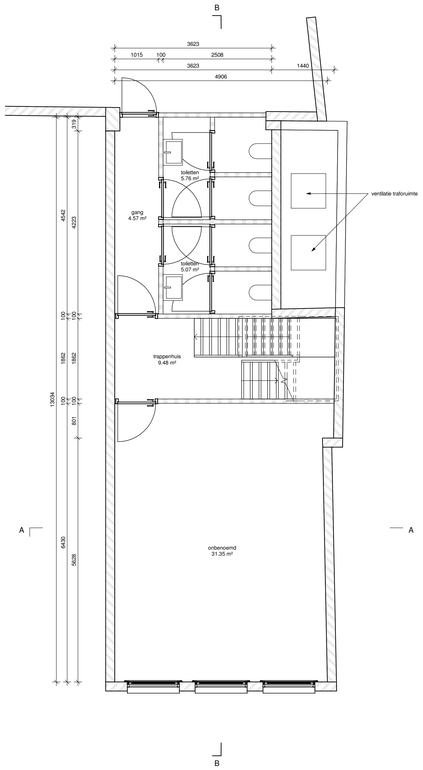


Eerste verdieping bestaand

schaal 1 : 50

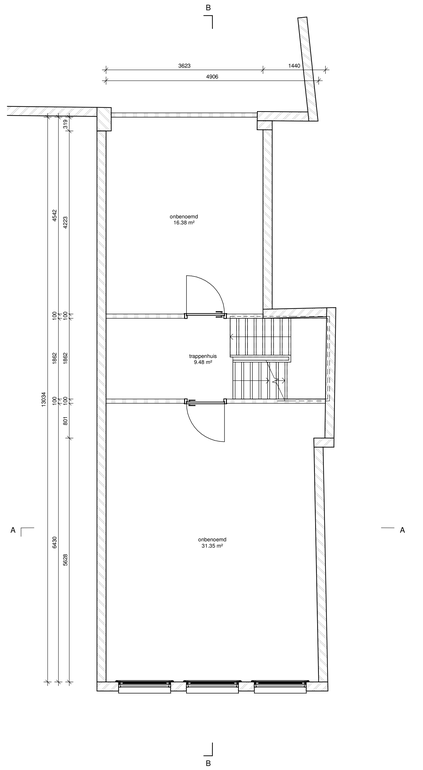


Tweede verdieping bestaand

schaal 1 : 50

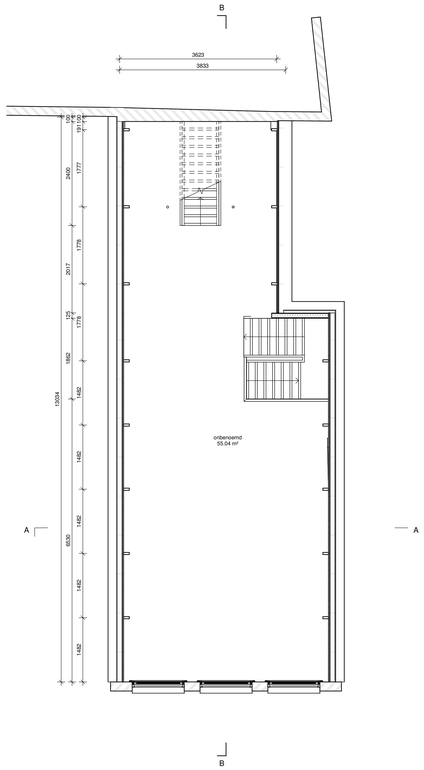


Derde verdieping bestaand

schaal 1 : 50

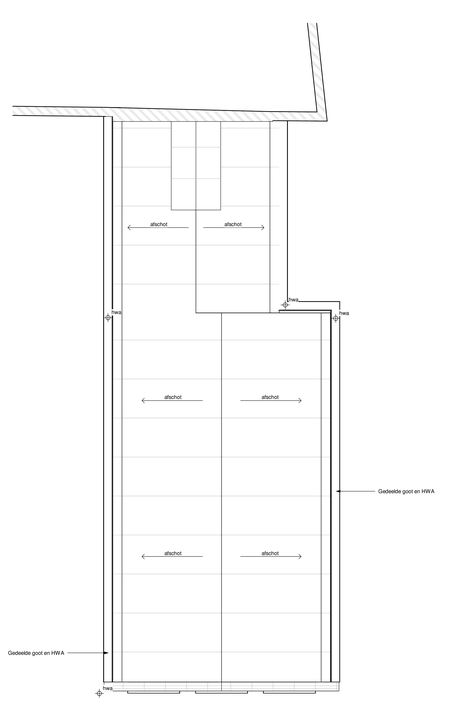


Dak bestaand

schaal 1 : 50

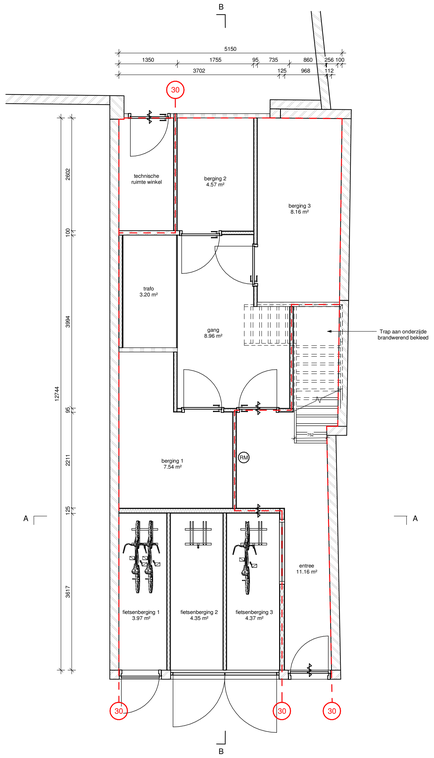


Begane grond nieuw

schaal 1 : 50

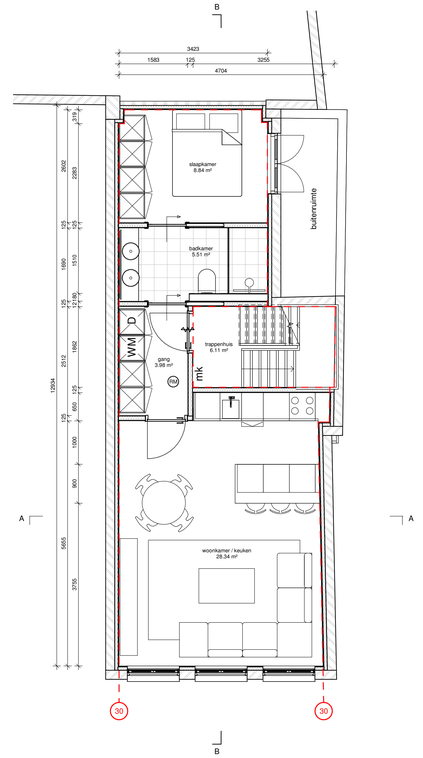


Eerste verdieping nieuw

schaal 1 : 50

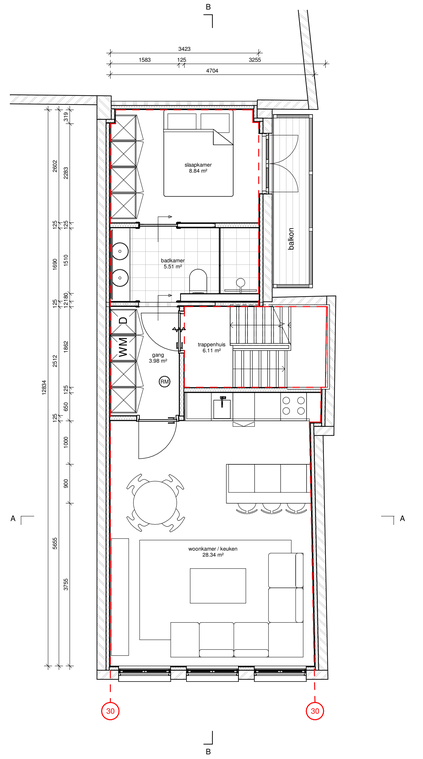


Tweede verdieping nieuw

schaal 1 : 50

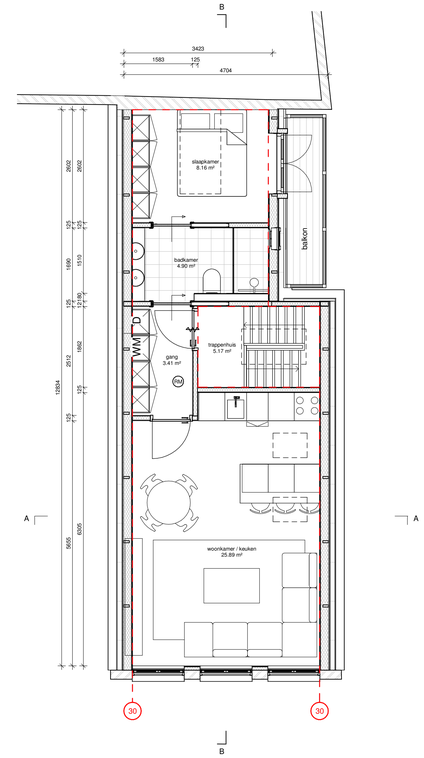

Derde verdieping nieuw

schaal 1 : 50

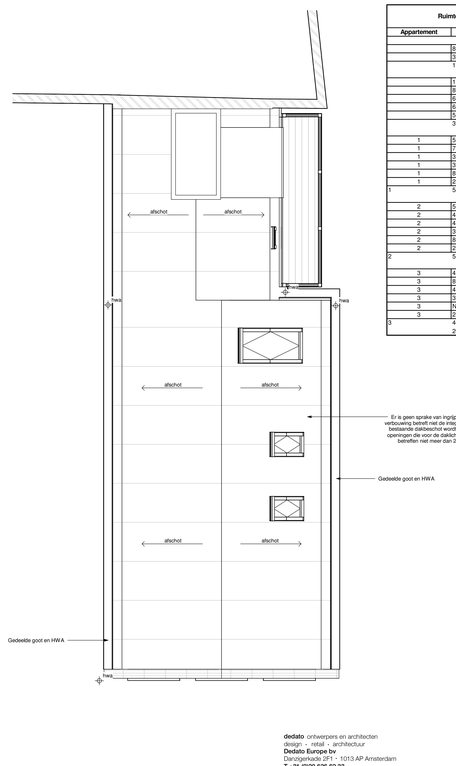

Dak nieuw

schaal 1 : 50

Ruimtestaat NVO nieuw toestand

Appartement	Area	Name
	8.16 m²	slaapkamer
	3.20 m²	trafo
	11.36 m²	
	11.16 m²	entree
	8.96 m²	gang
	6.11 m²	trappenhuis
	6.11 m²	trappenhuis
	5.17 m²	trappenhuis
	37.51 m²	
1	5.51 m²	badkamer
1	7.54 m²	berging 1
1	3.97 m²	fietsenberging 1
1	3.98 m²	gang
1	8.84 m²	slaapkamer
1	28.34 m²	woonkamer / keuken
1	58.18 m²	
2	5.51 m²	badkamer
2	4.57 m²	berging 2
2	4.35 m²	fietsenberging 2
2	3.98 m²	gang
2	8.84 m²	slaapkamer
2	28.34 m²	woonkamer / keuken
2	55.59 m²	
3	4.90 m²	badkamer
3	8.16 m²	berging 3
3	4.37 m²	fietsenberging 3
3	3.41 m²	gang
3	Not Enclosed	slaapkamer
3	25.89 m²	woonkamer / keuken
3	46.73 m²	
	209.36 m²	

dedato ontwerpers en architecten
design - retail - architectuur
Dedato Europe bv
Danzigerkade 2F1 - 1013 AP Amsterdam
T +31 (0)20 626 62 33
info@dedato.com - www.dedato.com

dd.

opdrachtgever	Vischjager N186 B.V.	datum	24.03.2026
	Van Boschhuizenstraat 75	getekend	DJV
	1083 AS Amsterdam	projectnr.	2222
project	[illegible] (N186)	file	
	[illegible] 1012 NJ Amsterdam	schaal	1 : 50
tekening	Plattegronden	formaat	A0
		tekening nr.	
gewijzigd	1 2 3		OV-200
	4 5 6		
	7 8 9		alle maten in het werk controleren