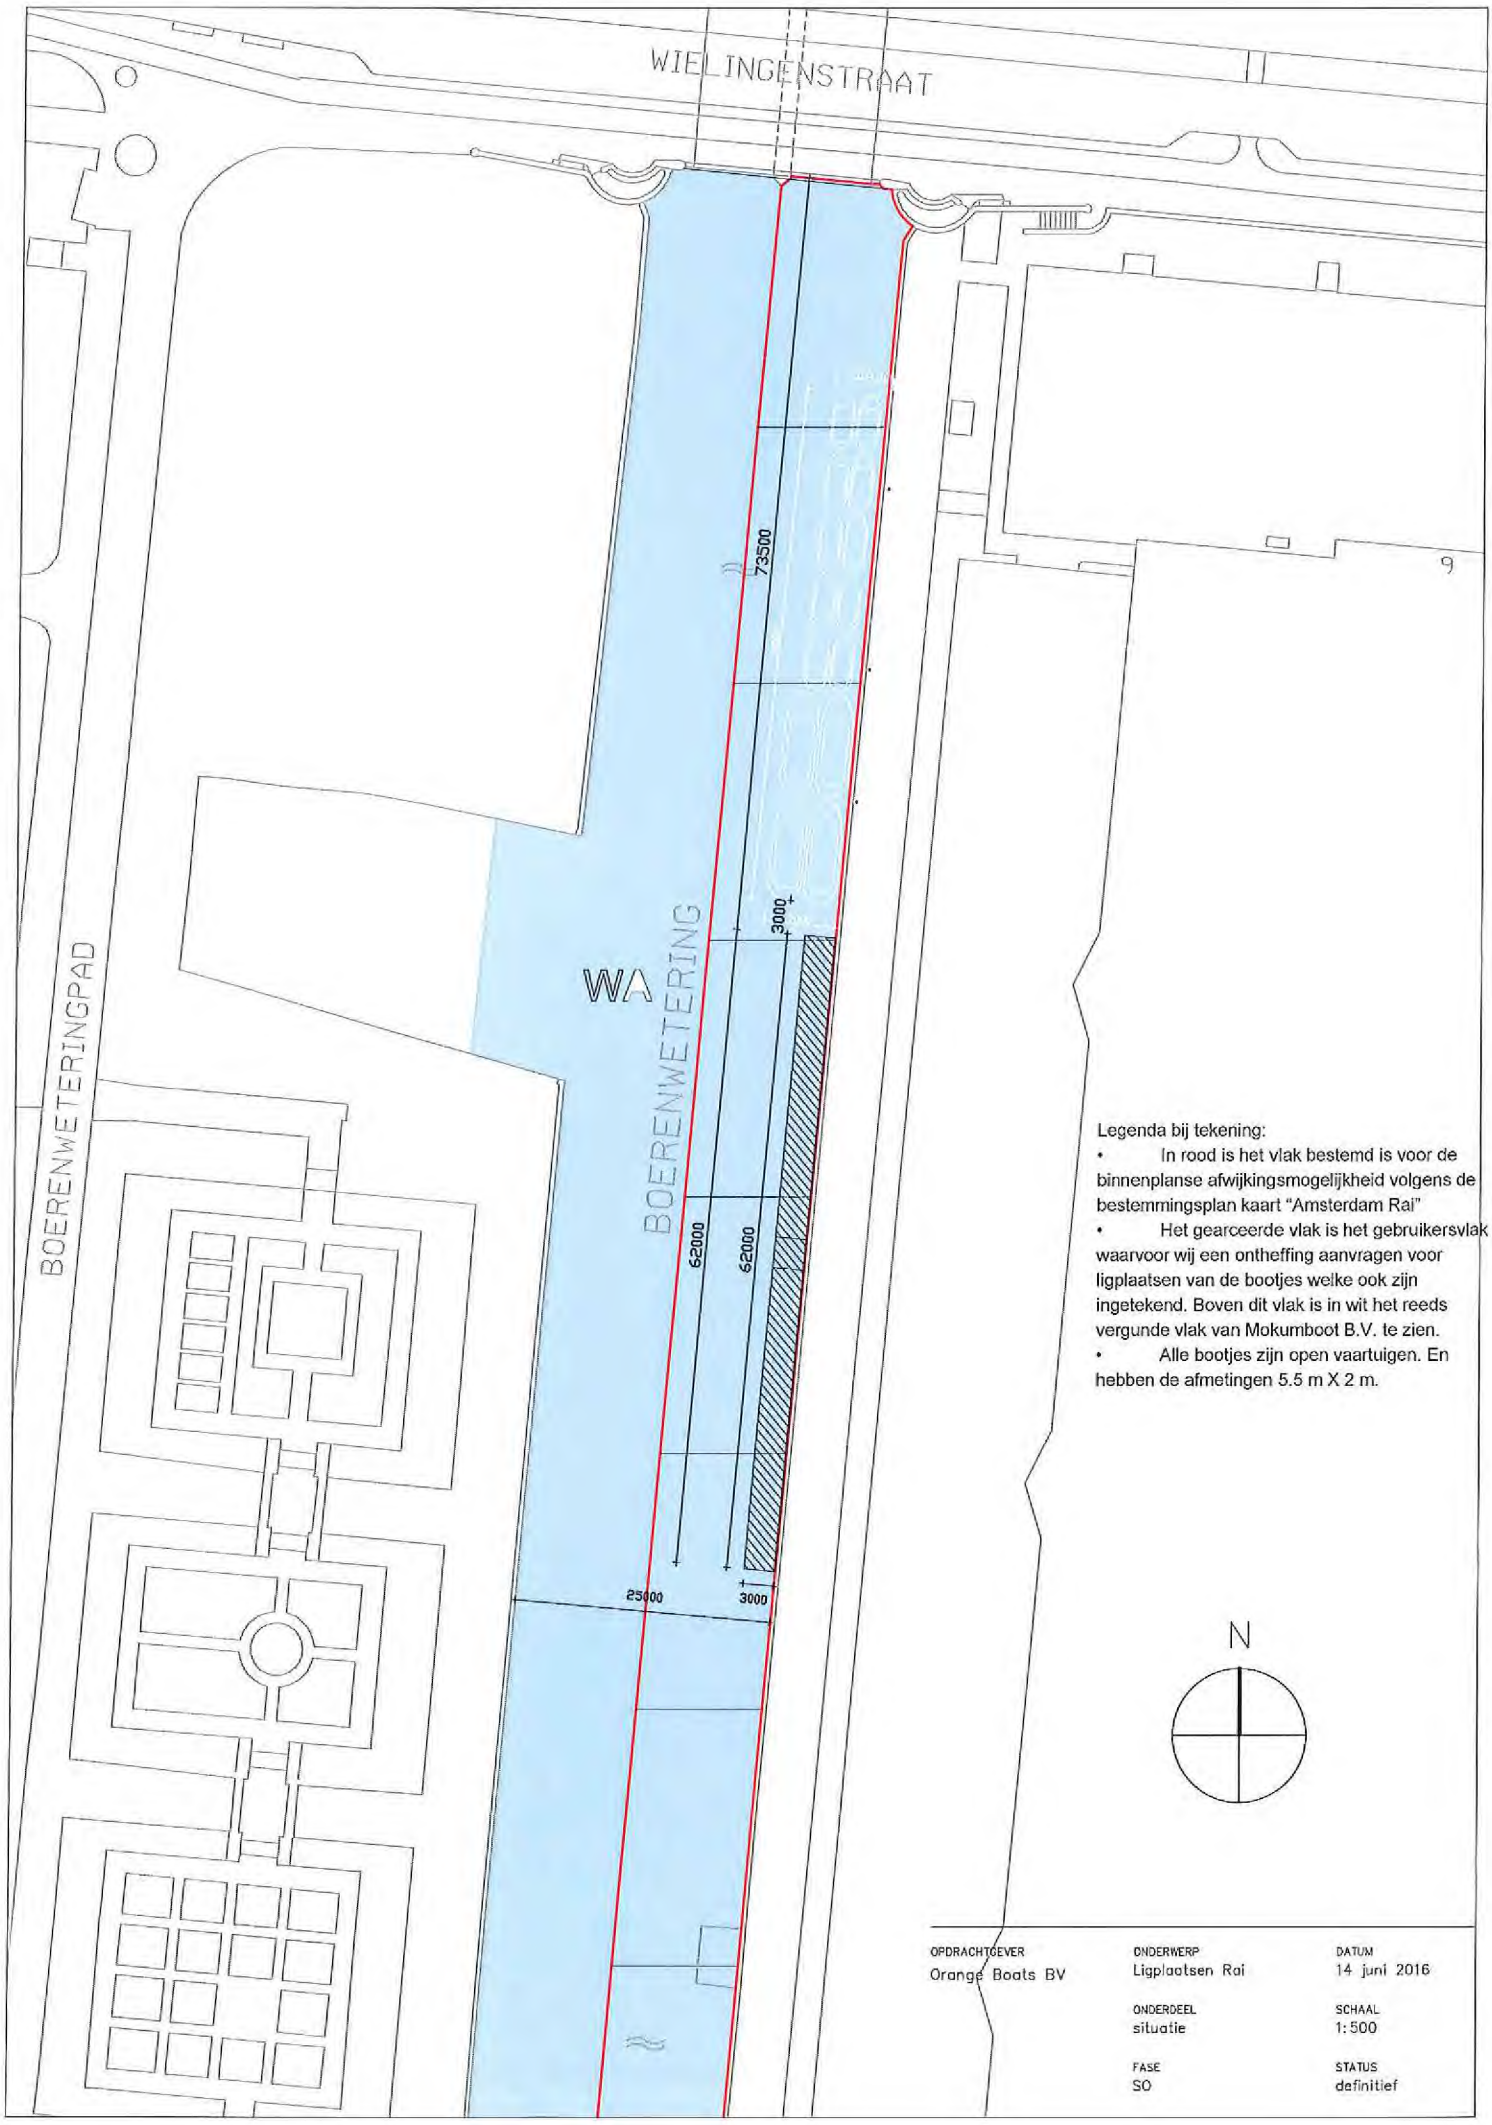

Legenda bij tekening:

- In rood is het vlak bestemd is voor de binnenplanse afwijkingsmogelijkheid volgens de bestemmingsplan kaart "Amsterdam Rai"
- Het gearceerde vlak is het gebruikersvlak waarvoor wij een ontheffing aanvragen voor ligplaatsen van de bootjes welke ook zijn ingetekend. Boven dit vlak is in wit het reeds vergunde vlak van Mokumboot B.V. te zien.
- Alle bootjes zijn open vaartuigen. En hebben de afmetingen 5.5 m X 2 m.

OPDRACHTGEVER	ONDERWERP	DATUM
Orange Boats BV	Ligplaatsen Rai	14 juni 2016
	ONDERDEEL: situatie	SCHAAL: 1:500
	FASE: SO	STATUS: definitief