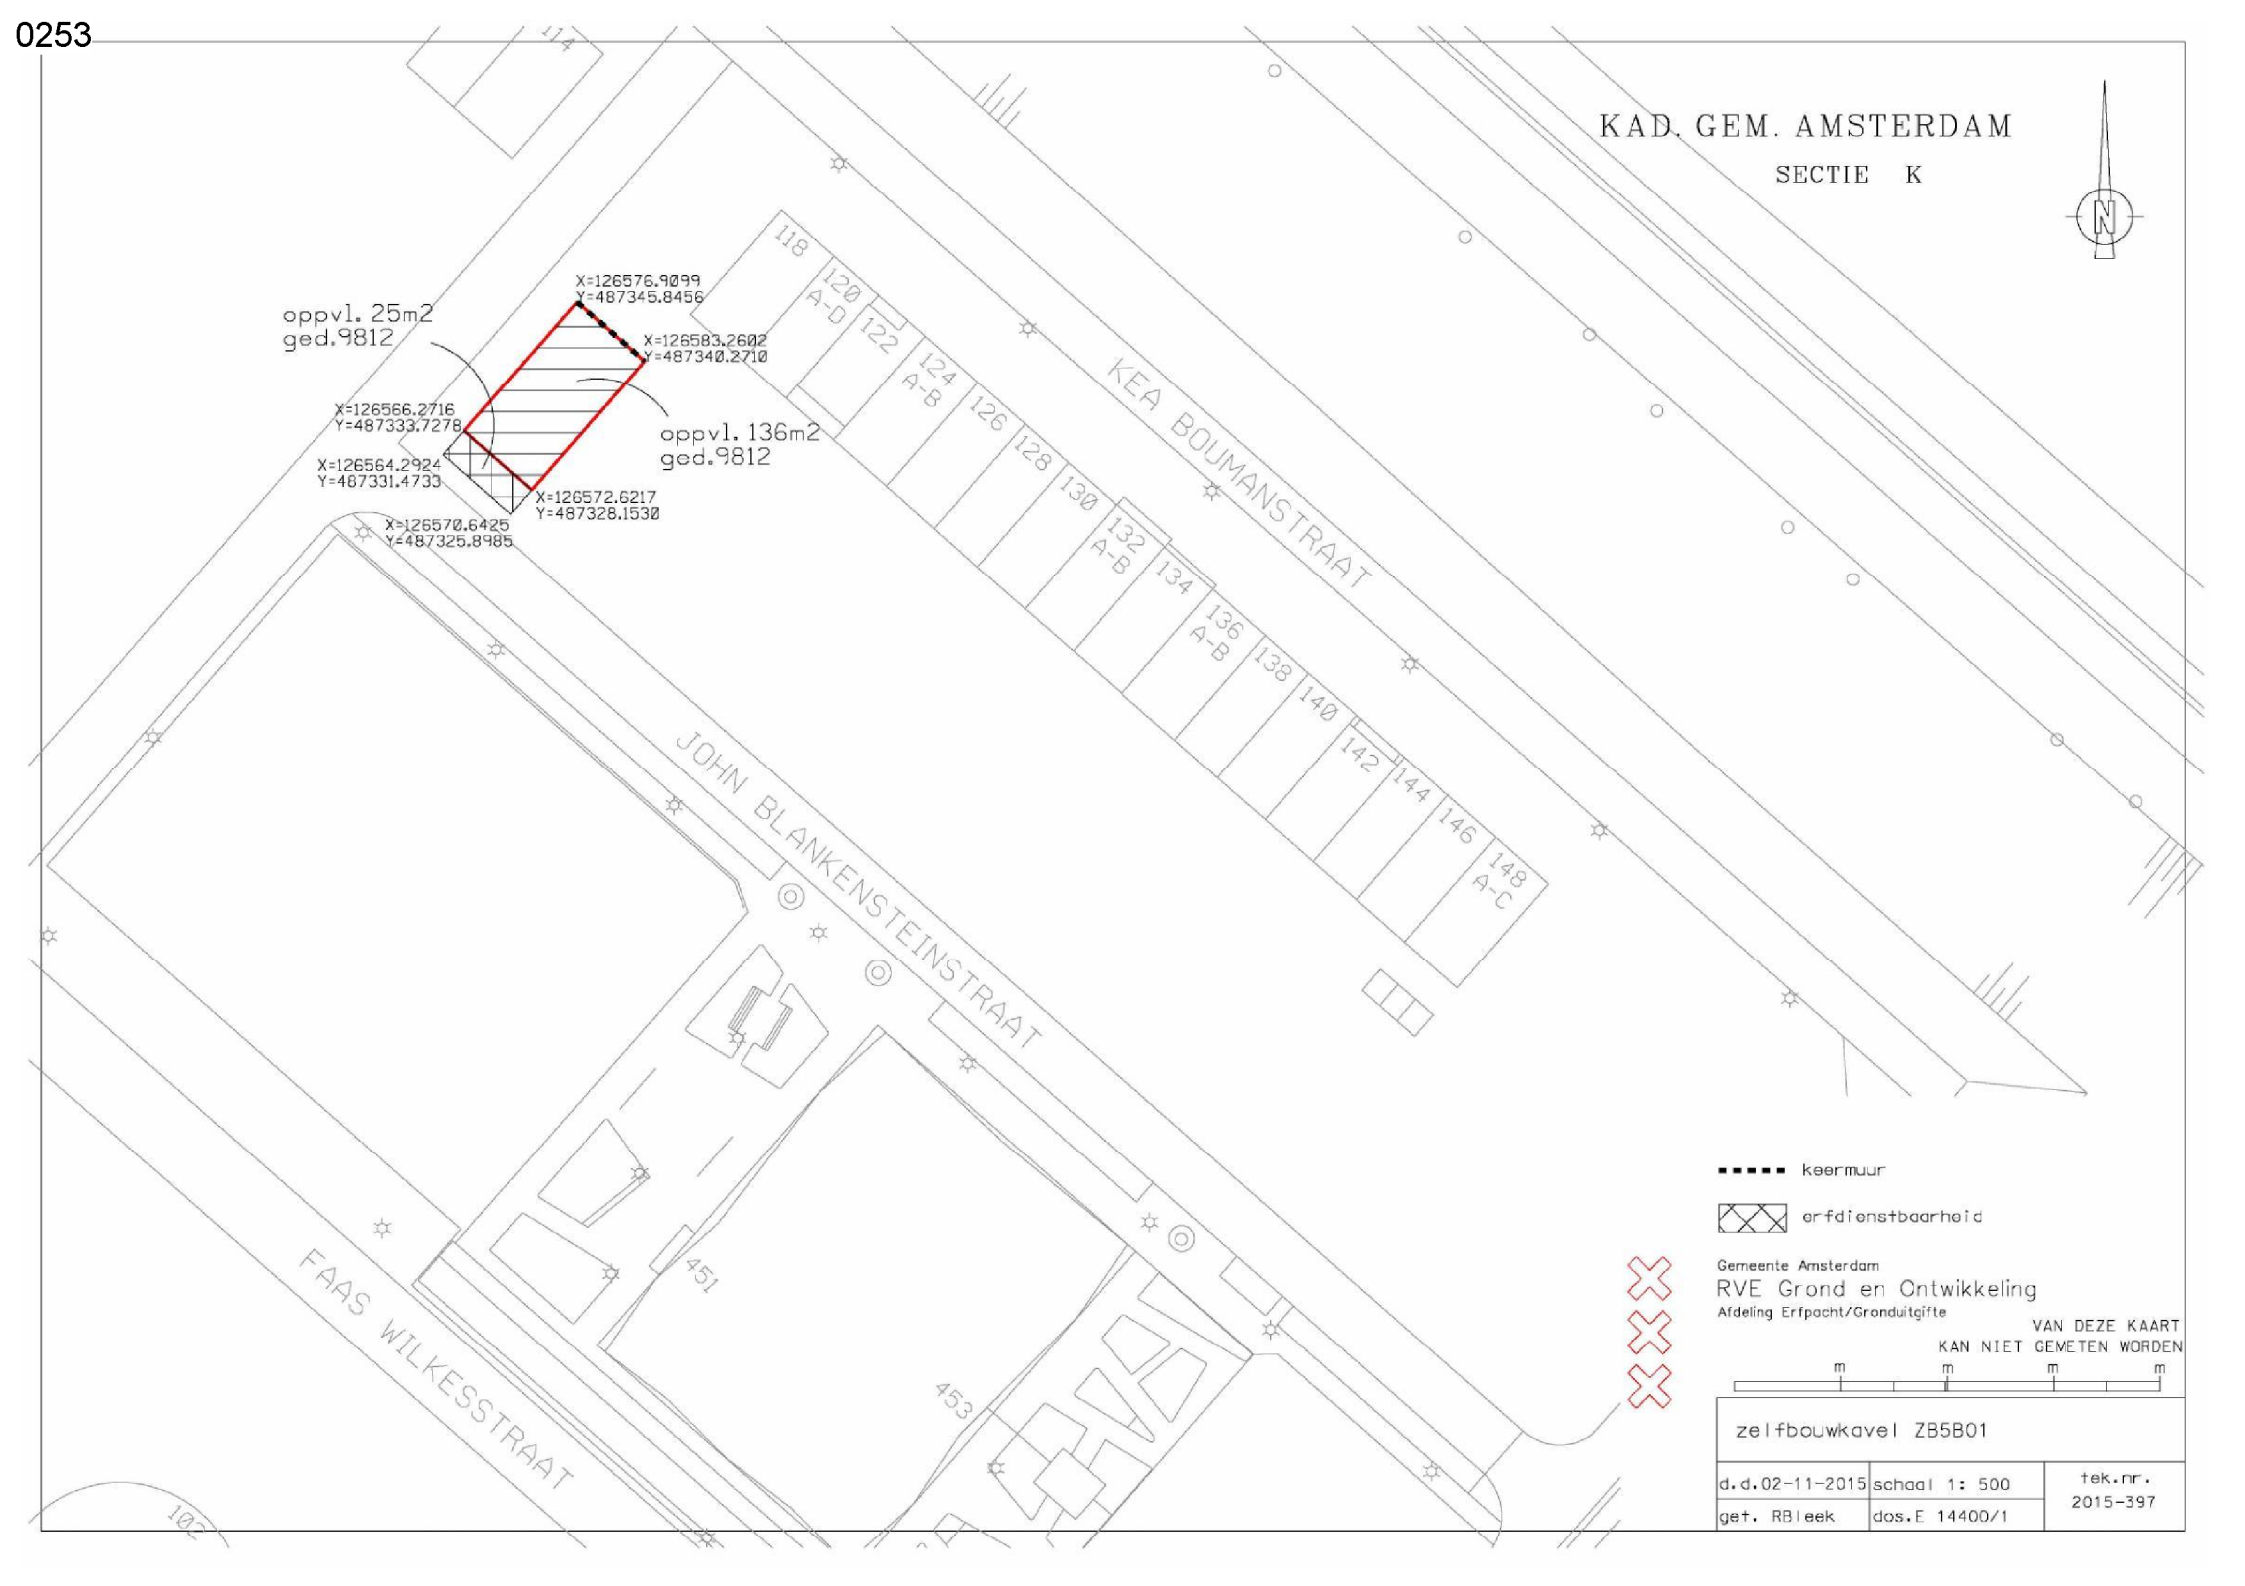
0253


KAD. GEM. AMSTERDAM
SECTIE K
N
oppvl. 25m2
ged.9812
X=126576.9099
Y=487345.8456
X=126583.2602
Y=487340.2710
X=126566.2716
Y=487333.7278
oppvl. 136m2
ged.9812
X=126564.2924
Y=487331.4733
X=126572.6217
Y=487328.1530
X=126570.6425
Y=487325.8985
KEA BOUMANSTRAAT
JOHN BLANKENSTEINSTRAAT
FAAS WILKESSTRAAT
118
120 A-D
122
124 A-B
126
128
130
132 A-B
134
136 A-B
138
140
142
144
146
148 A-C
451
453
keermuur
erfdienstbaarheid
Gemeente Amsterdam
RVE Grond en Ontwikkeling
Afdeling Erfpacht/Gronduitgifte
VAN DEZE KAART
KAN NIET GEMETEN WORDEN
m m m m
zelfbouwkavel ZB5B01
d.d.02-11-2015
schaal 1: 500
tek.nr.
2015-397
get. RBleek
dos.E 14400/1