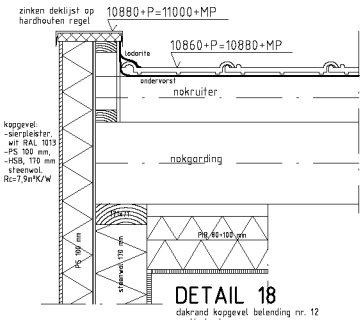

DETAIL 18
dakrand koppgevel belending nr. 12
verticale drsn

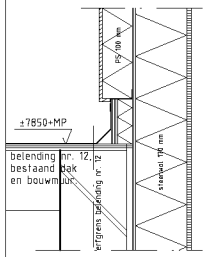

DETAIL 19
koppgevel aansluiting met dak nr. 12
verticale drsn

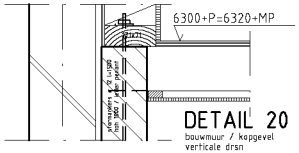

DETAIL 20
bouwmuur / koppgevel
verticale drsn

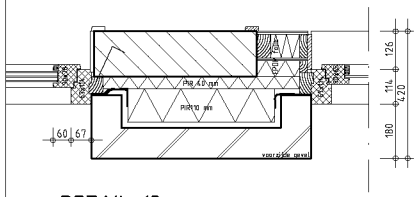

DETAIL 13
kozijnstijlen bovenlichten bgg
horizontale drsn

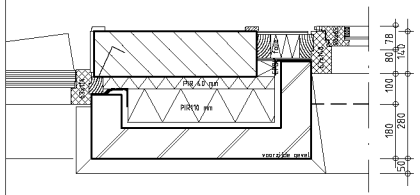

DETAIL 15
kozijnstijlen deur en raam bgg
horizontale drsn

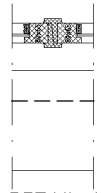

DETAIL 16
tongnaald raampui bgg
horizontale drsn

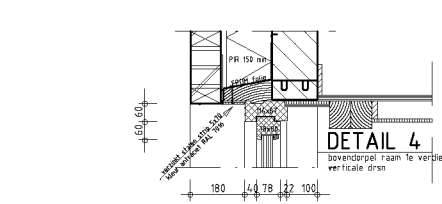

DETAIL 4
bovendorpel raam 1e verdieping
verticale drsn

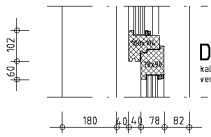

DETAIL 5
kalf begane raam 1e verdieping
verticale drsn

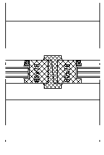

DETAIL 12
tongnaald ramen
hoizontale drsn

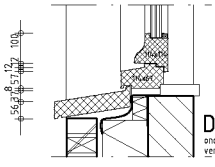

DETAIL 6
onderdorpel raam 1e verdieping
verticale drsn

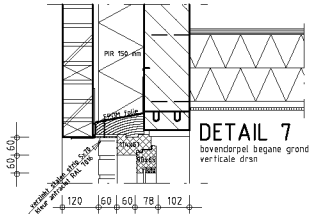

DETAIL 7
bovendorpel begane grond
verticale drsn

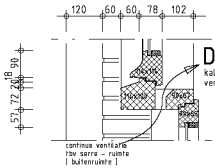

DETAIL 8
kalf begane grondpui
verticale drsn

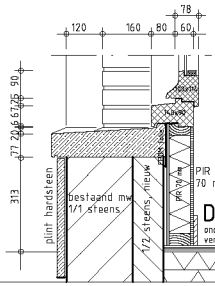

DETAIL 9
onderdorpel begane grondpui
verticale drsn

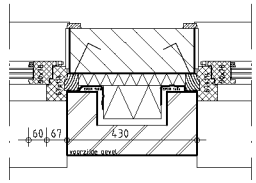

DETAIL 11
kozijnstijl ramen eerste verdieping
horizontale drsn

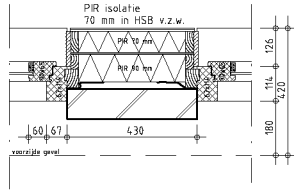

DETAIL 14
kozijnstijl bovenlichten bgg
horizontale drsn

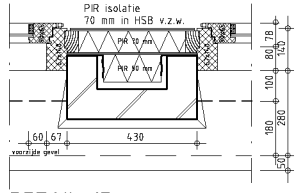

DETAIL 17
kozijnstijl pui bgg
horizontale drsn

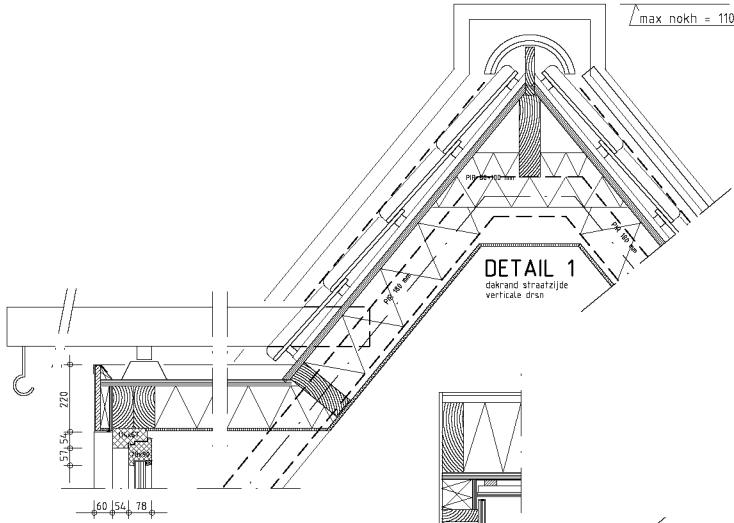

DETAIL 1
dakrand straatzijde
verticale drsn

DETAIL 2
goot straatgevel
verticale drsn

DETAIL 10
zijwang dakkapel
hoizontale drsn

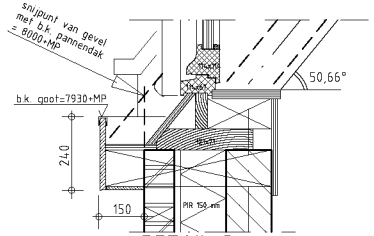

DETAIL 3
goot straatgevel
verticale drsn

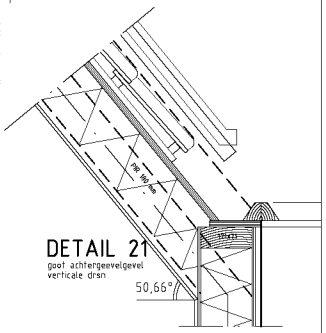

DETAIL 21
goot achtergeevelgevel
verticale drsn

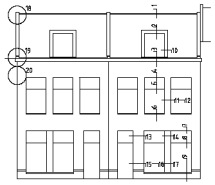

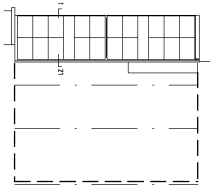

schaal : 1 : 10

0 100 200 300 400 500 600 mm

WAALSTEEG 8-10 te AMSTERDAM

Veranderen-uitbreiden van bestaand pand tot twee woningen, funderingsherstel.
Herbouw naar oorspronkelijk contour (verdiepingen met een kap)

Principedetails voorgevel, dak en dakkapel.

Job 1893 Tekening 8-3-0 Schaal 1 : 10 Datum 05-01-2021 Formaat A1 x 69 cm

Wijziging A. 08-06-2021 B. 11-06-2021 C. 16-08-2021 D. 04-11-2021
Beschrijving gew. plan 4-6-21 locatie details gew plan nav advies CRK en RO nav advies CRK en RO

IR BEN SCHELLEKENS ARCHITECT BNA
Louwrelaan 52 1066 WB Amsterdam
tel: 020-6276639
mail: ir.b.schellekens@kpnmail.nl
architectenregister: 18012760073
Kamer van Koophandel: 34371442