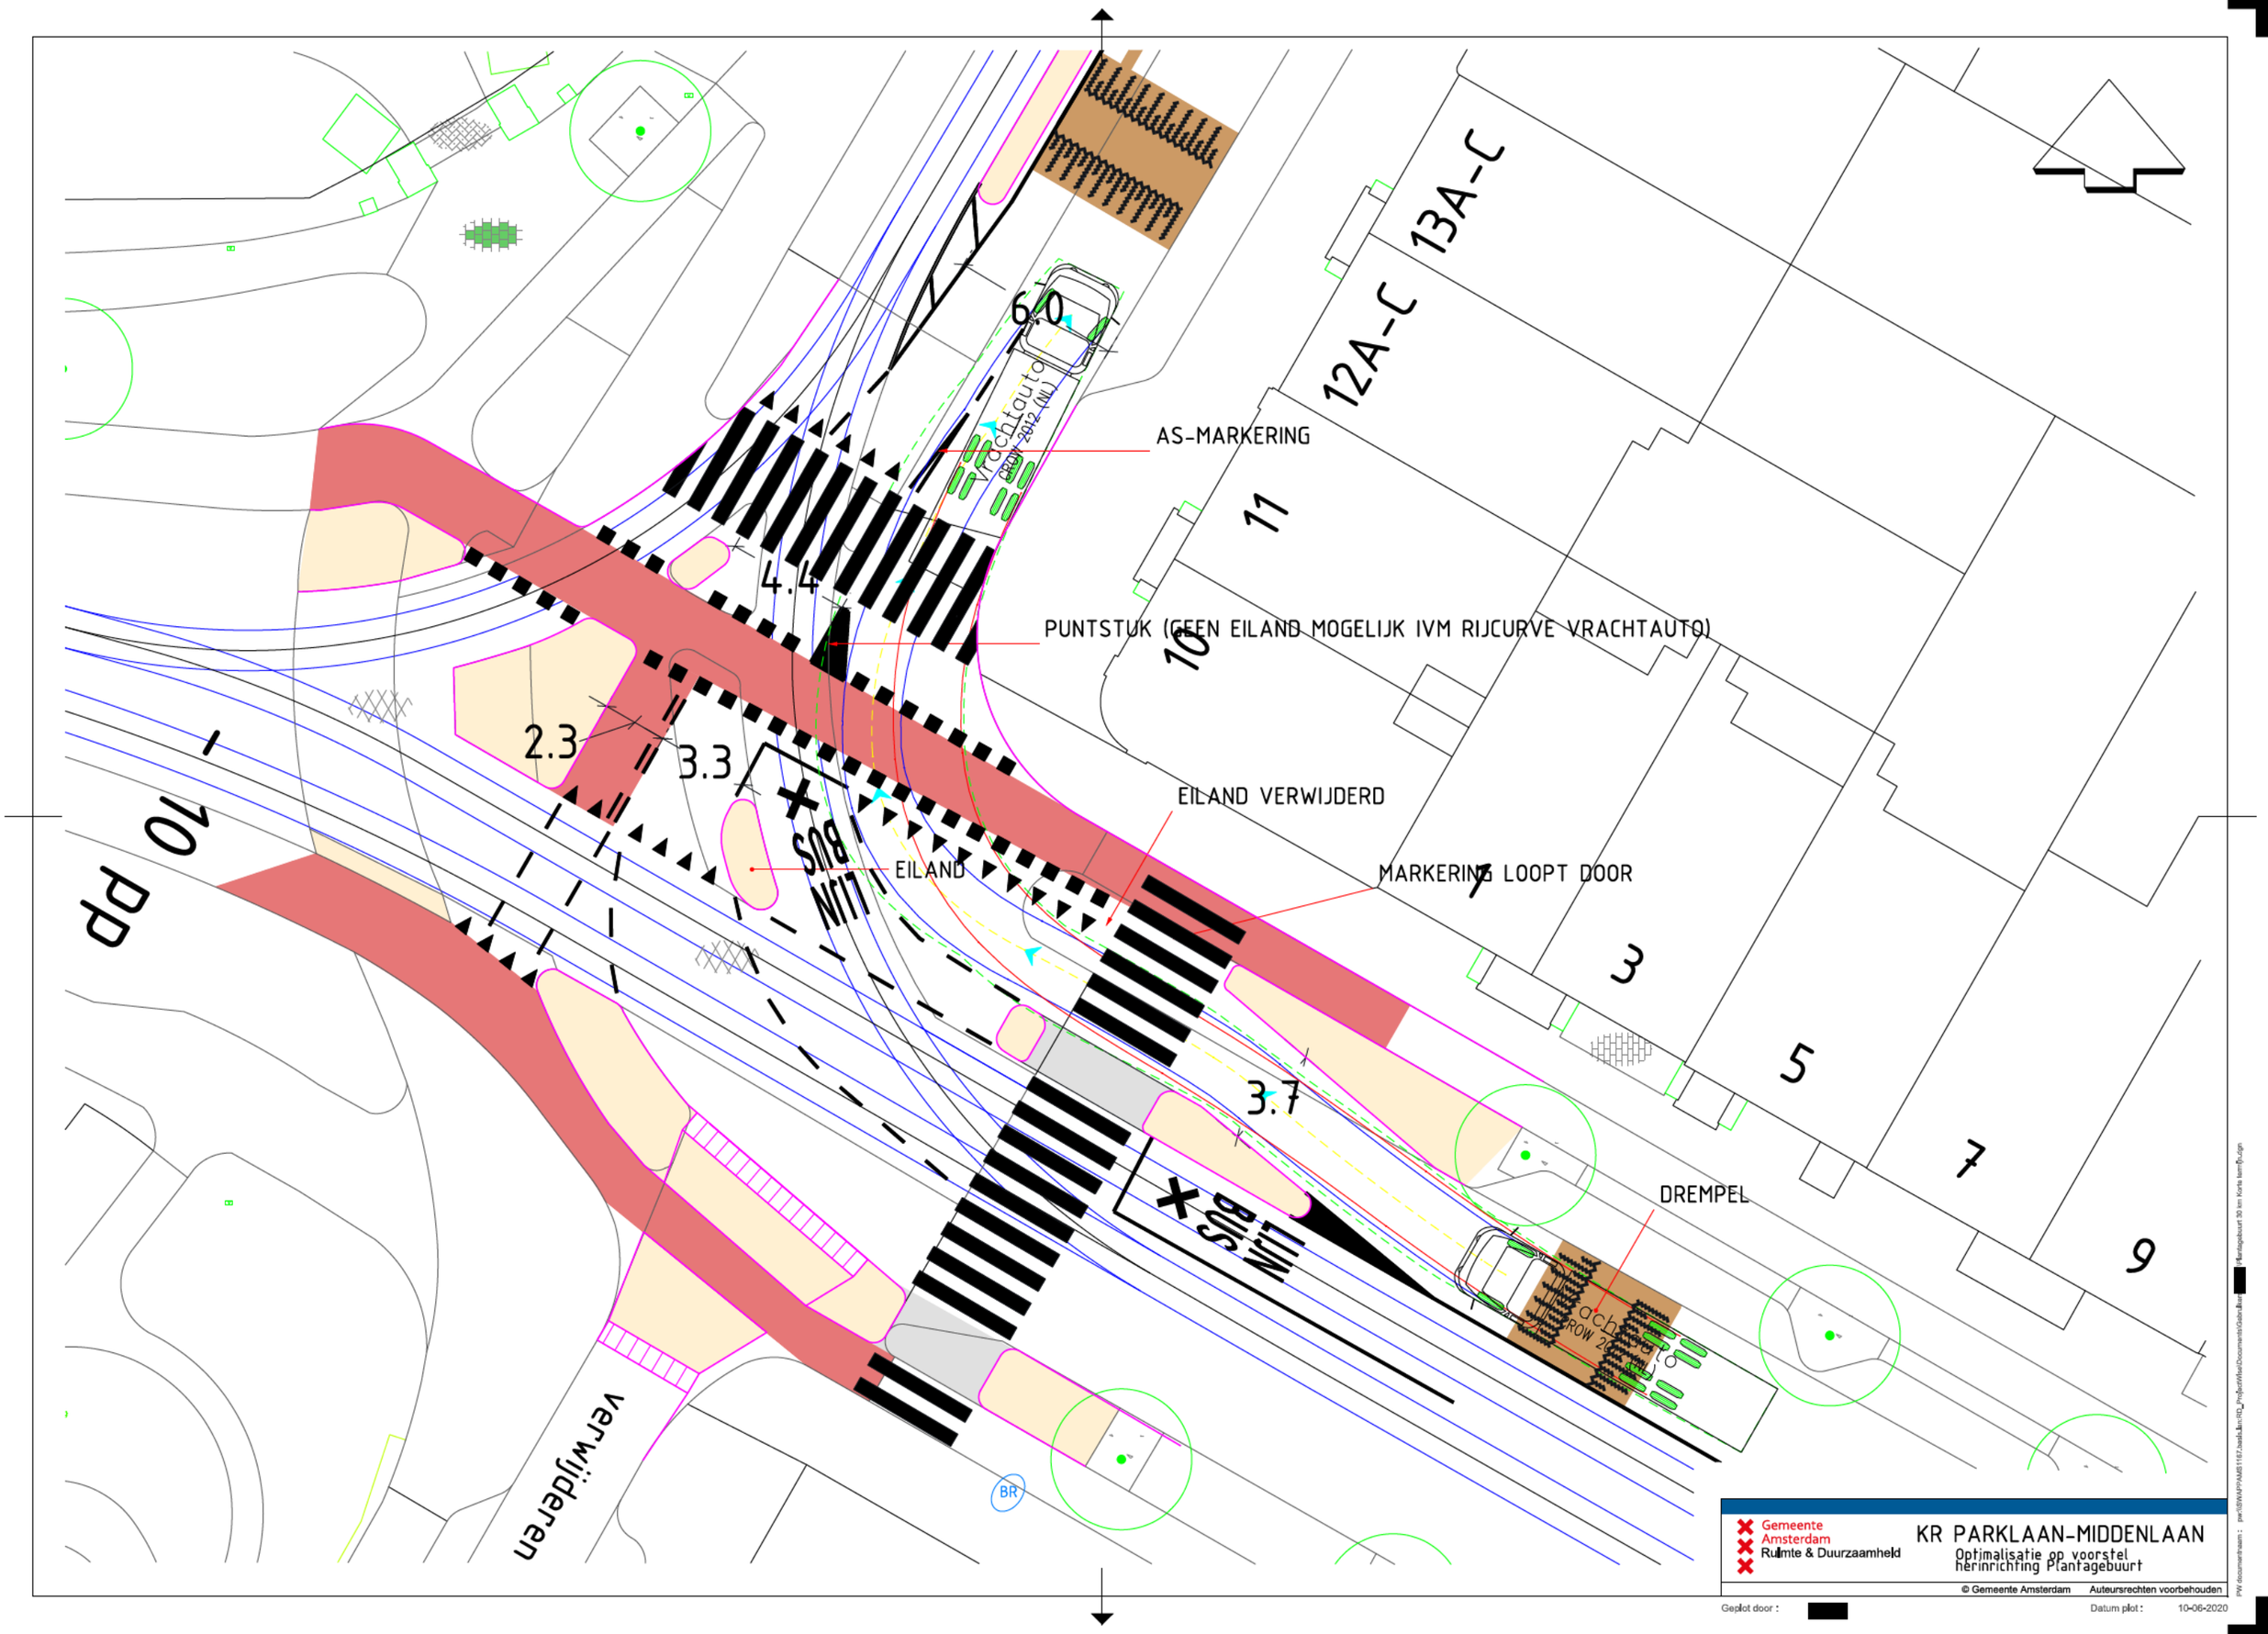

AS-MARKERING
PUNTSTUK (GEEN EILAND MOGELIJK IVM RIJCURVE VRACHTAUTO)
EILAND VERWIJDERD
MARKERING LOOPT DOOR
EILAND
DREMPEL
6.0
4.4
2.3
3.3
3.7
13A-C
12A-C
11
10
1
3
5
7
9
10 PP
verwijderen
BUS LIJN
BUS LIJN
Vrachtauto
BR
Gemeente Amsterdam
Ruimte & Duurzaamheid
KR PARKLAAN-MIDDENLAAN
Optimalisatie op voorstel herinrichting Plantagebuurt
© Gemeente Amsterdam
Auteursrechten voorbehouden
Geplot door :
Datum plot : 10-06-2020