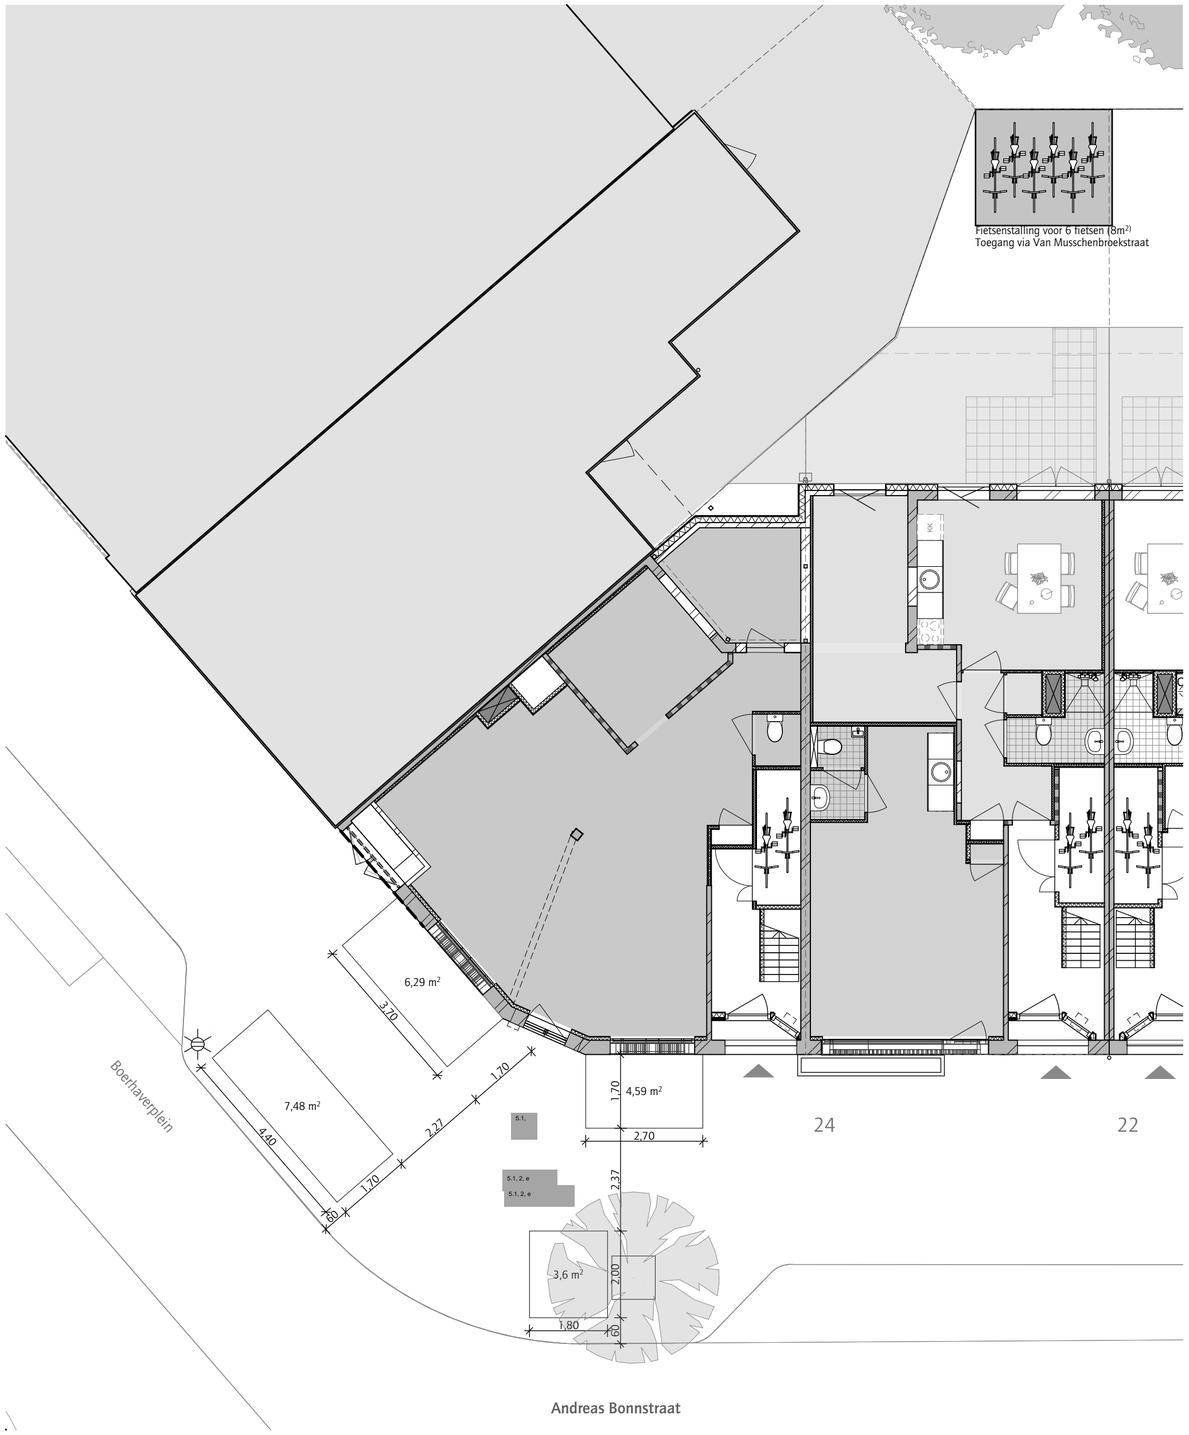


Begane grond terras vergunning



Foto bestaande situatie 5.1, 2, e

5.1, 2, e

Terras onbebouwd
Serre (gebouwd terras) ----------
Alle maten in meter

Ongebouwd terras : 4.59+6.29+7.48+3.6 m²
Serre
Totale oppervlakte: 21.96m²

5.1, 2, e

KANTOORADRES: 5.1, 2, e

TELEFOONNUMMER:
E-MAIL: 5.1, 2, e

VERSIE	WIJZIGING	OMSCHRIJVING	DATUM
01			30-6-2026
33			8-7-2026

OPDRACHTGEVER
5.1, 2, e

WERK
Andreas Bonnstraat gebouw A

FASE
DO

TEKENAAR
AK

DATUM
8-7-2026

VERSIE
33

SCHAAL
1:100, 1:3,48

FORMAAT
A2

STATUS
DEF

ONDERWERP
Deelplattegrond
Begane grond terrasvergunning nr 26

WERKNUMMER
2329

TEKENINGNUMMER
171