

Jodenbreestraat - vergroenen
09 november 2021









Referentiebeelden
betonnen zitranden

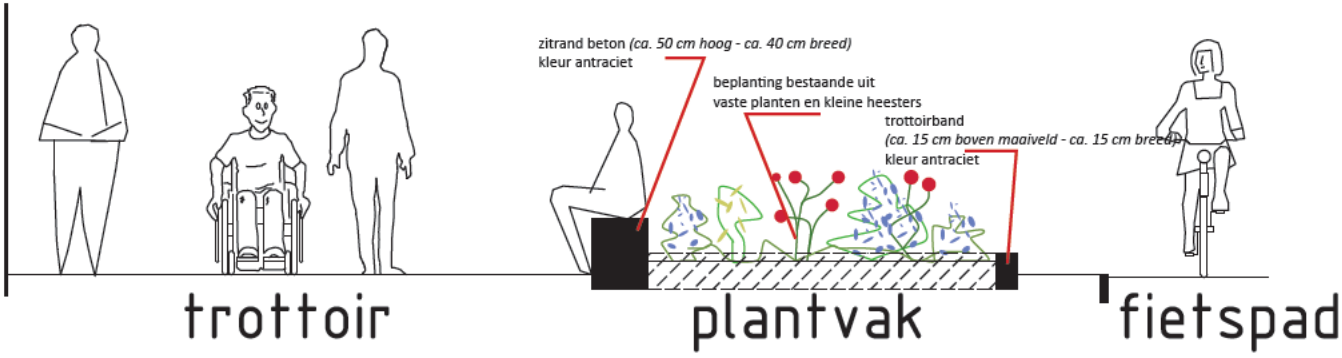

Profiel plantvak

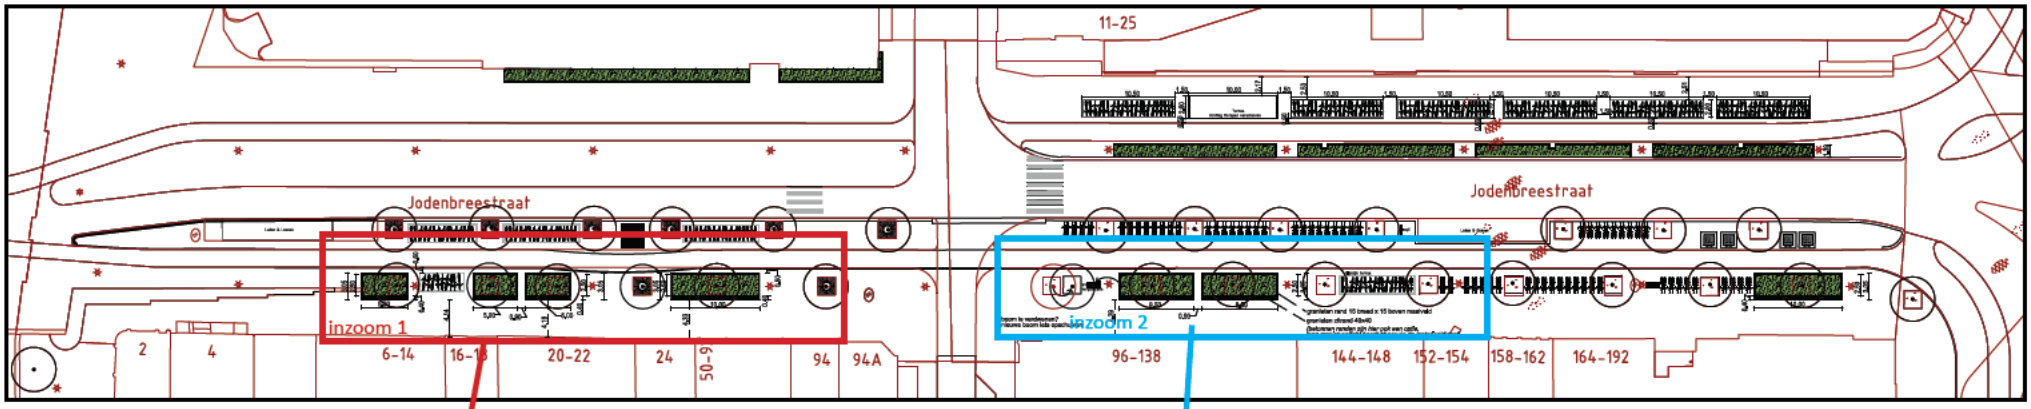

Maaiveldplan

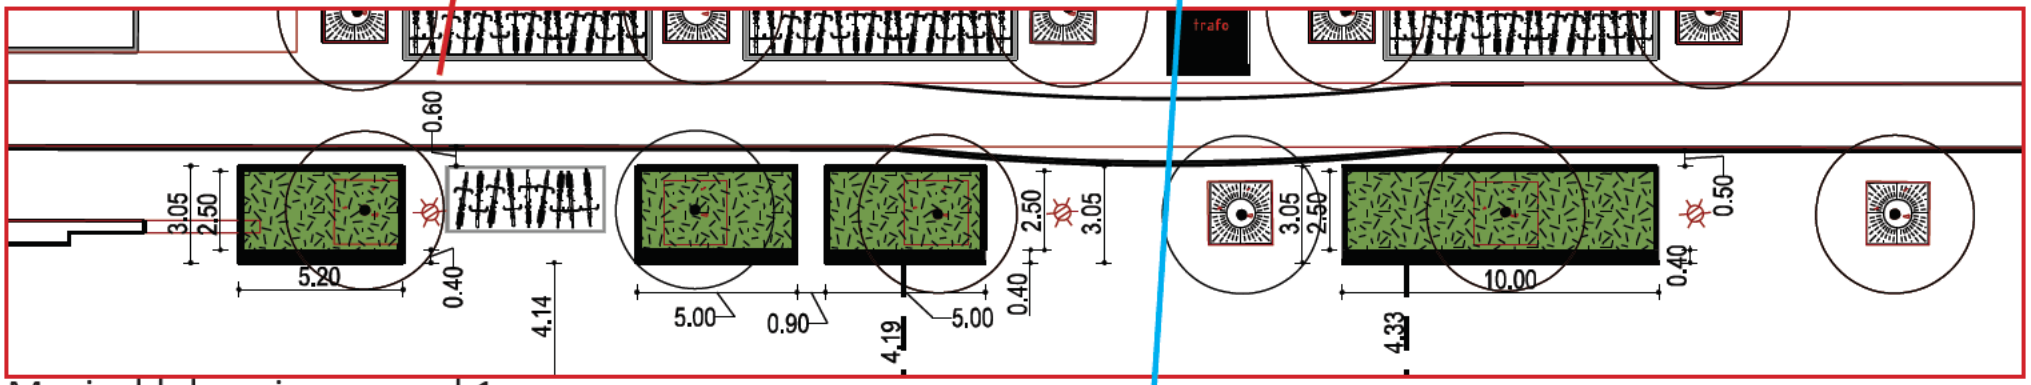

Maaiveldplan - ingezoomd 1

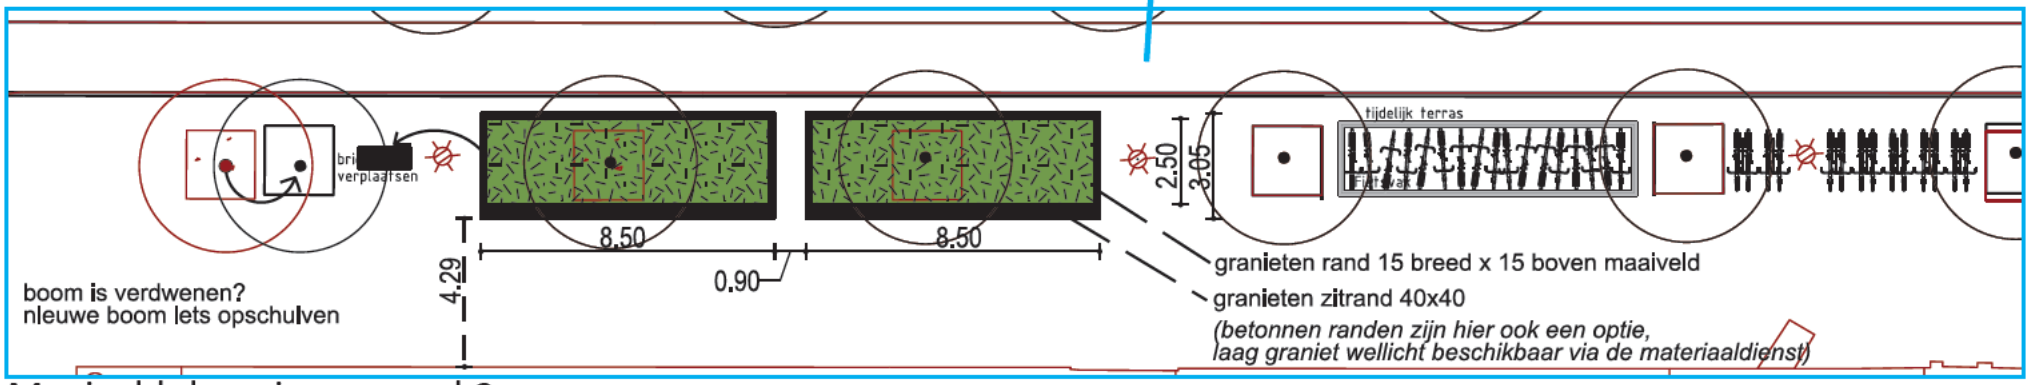

Maaiveldplan - ingezoomd 2




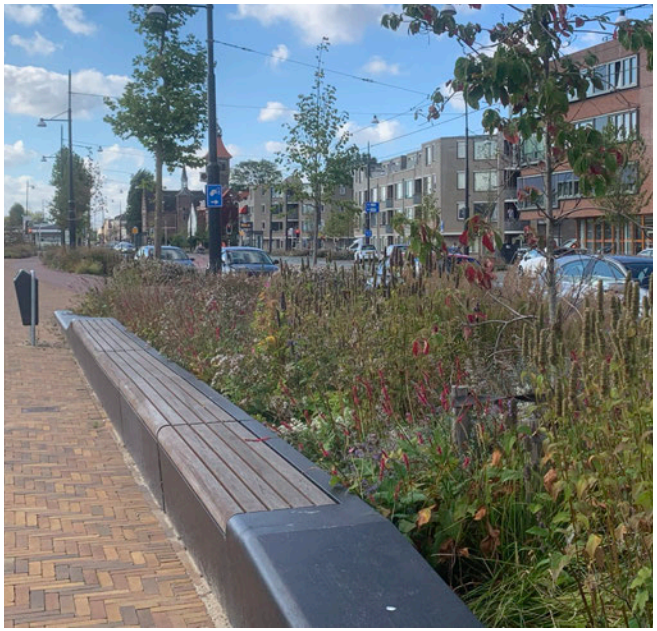
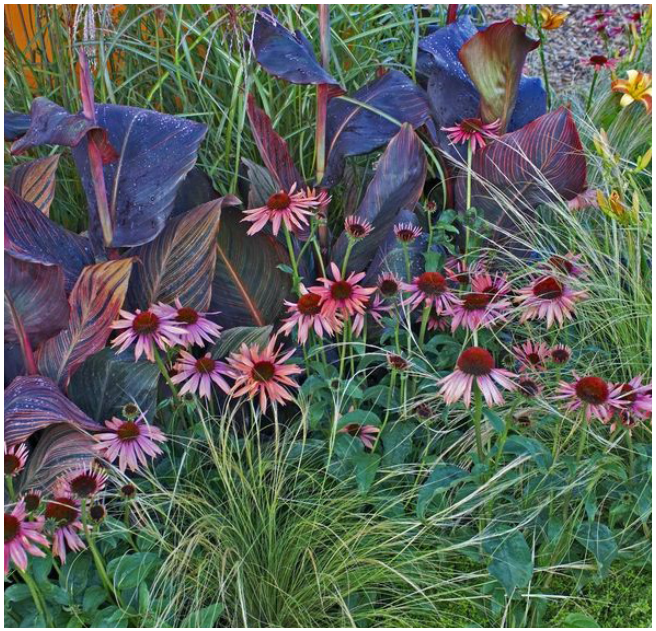
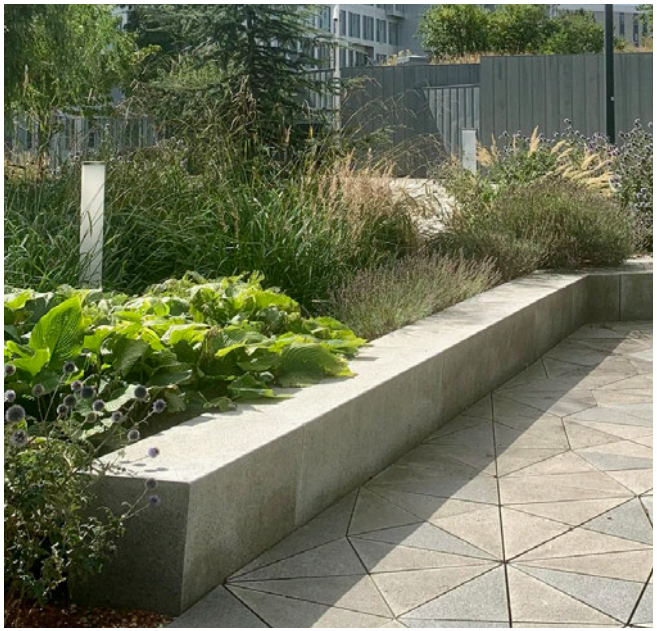

Referentiebeelden - beplanting en doorsteek