

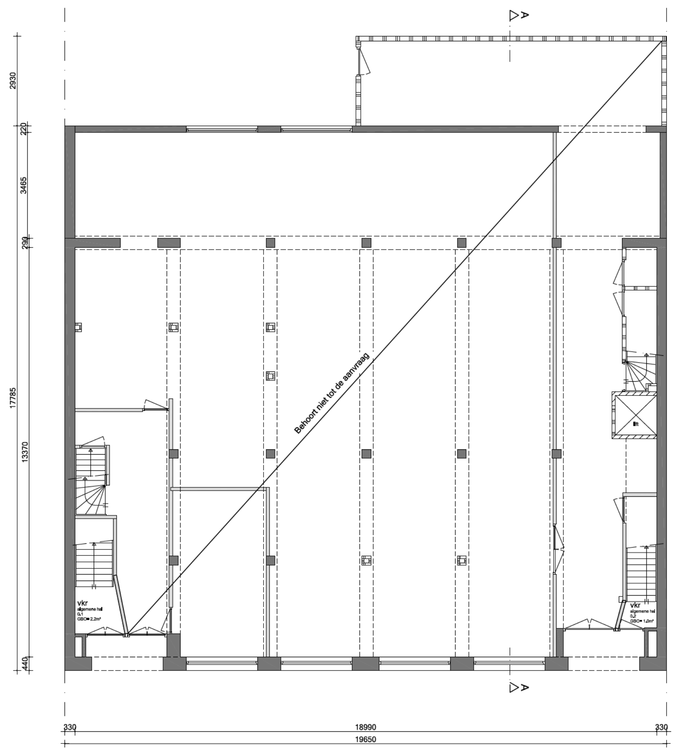



Begane grond

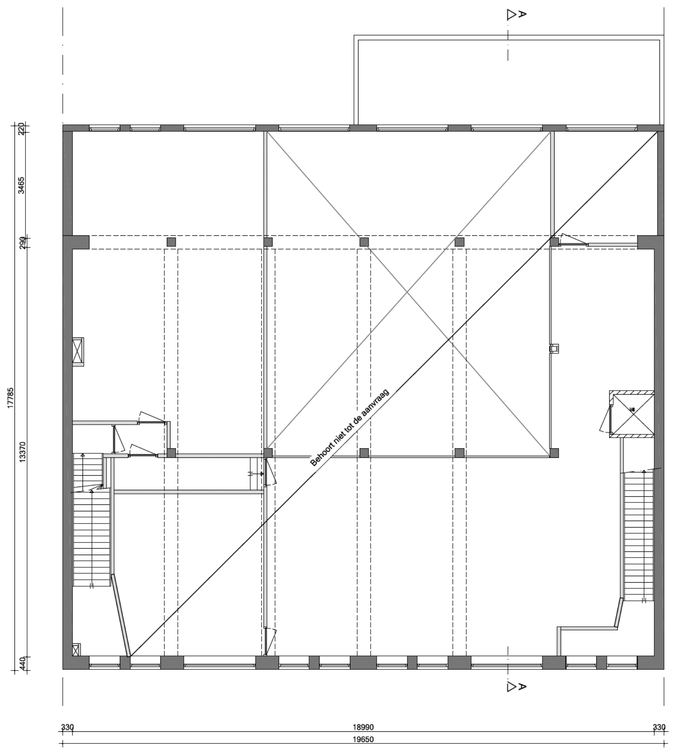


tussenverdieping

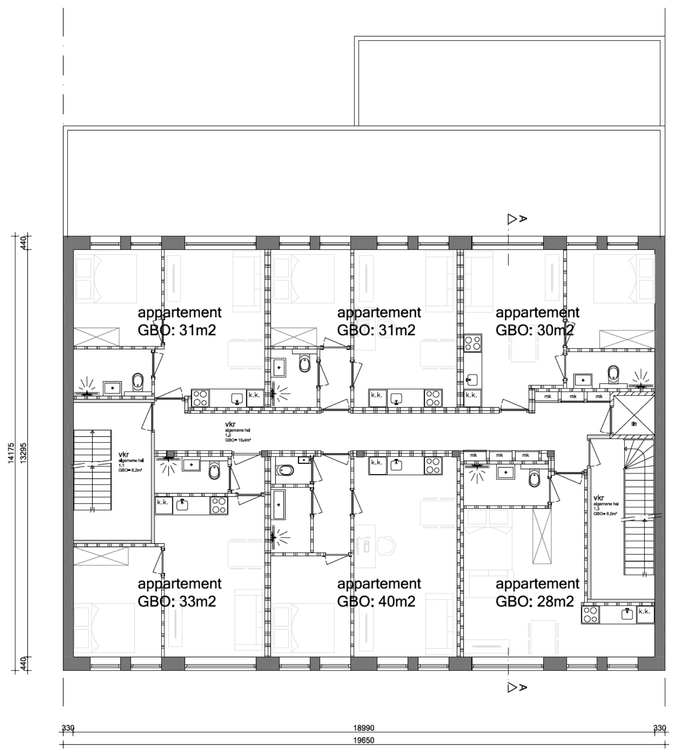


Eerste verdieping

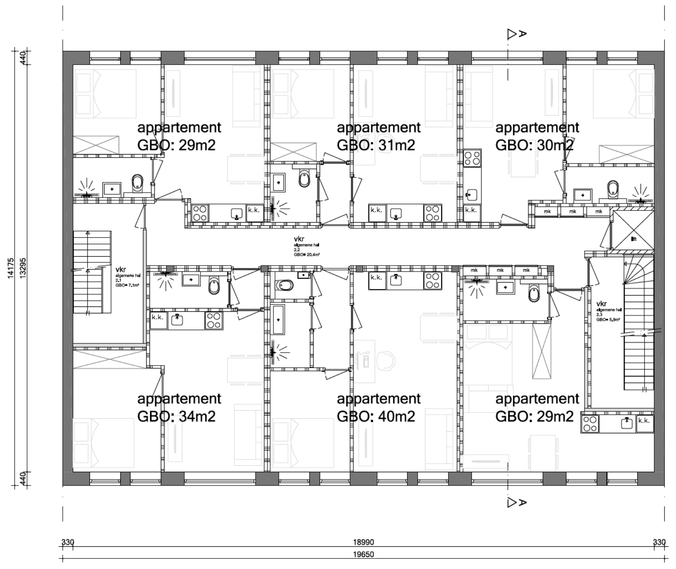

Tweede verdieping

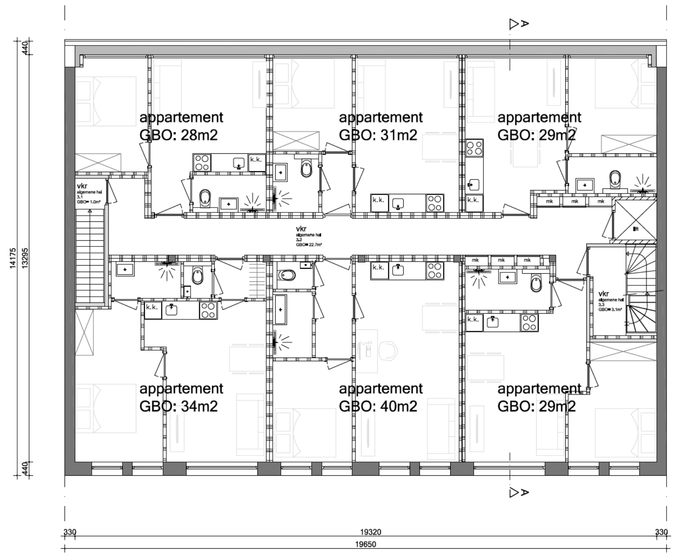

Derde verdieping

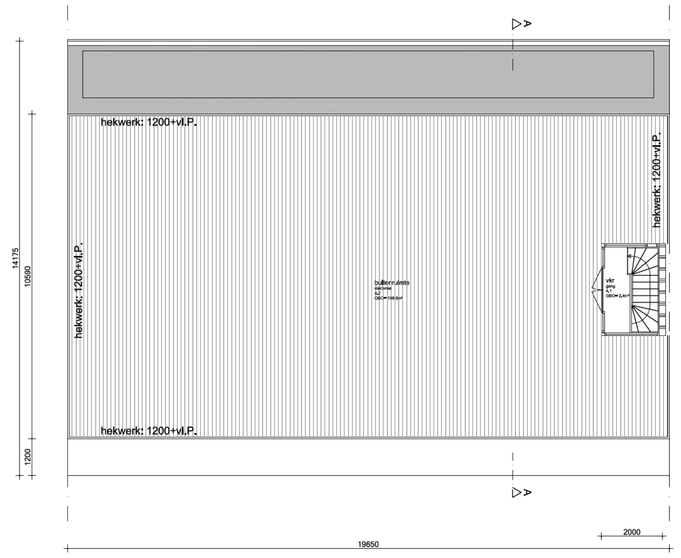


Dak verdieping



Voorgevel



Achtergevel

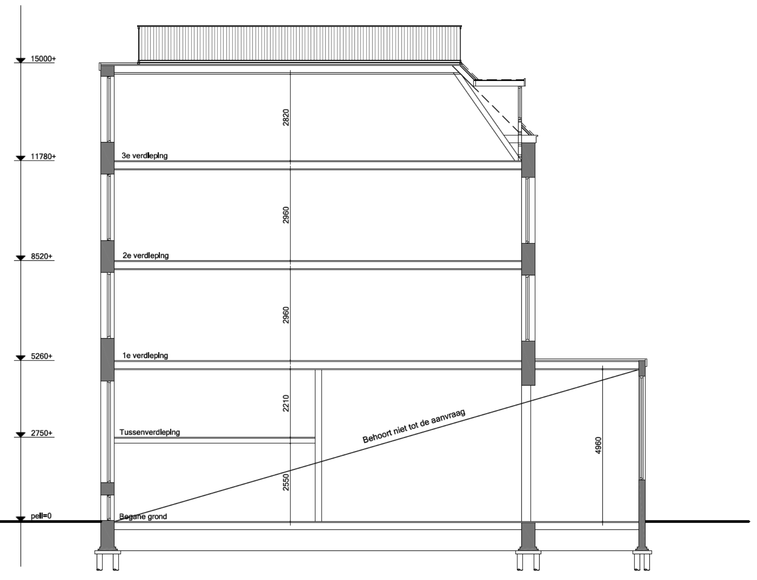


Doorsnede A-A

Renvooi

- bestaand metselwerk
- nieuw metselwerk
- lichte bouwsteen (bestaand)
- lichte bouwsteen (nieuw)
- hsb/metal stud wand
- isolatie
- houten vloer
- beton
- kozijn met glas
- deurkozijn binnendeur
- deurkozijn buitendeur
- deurkozijn zelfsluitend
- radiator
- rookmelder conform NEN 2555
- videofoon/hallofoon
- w,b,d,b,o, 30 min
- brandscheidling
- mechanische ventilatie
- natuurlijke ventilatie
- ventilatie
- standleidding
- hemelwaterafvoer
- solartube
- riolering

vbr verblijfsruimte
vkr verkeersruimte
be bergruimte
mk meterkast
dl daklicht
wm wasmachine
dr droger
cv centrale verwarming
rga rookgasafvoer
ltv luchttoevoer t.b.v. CV

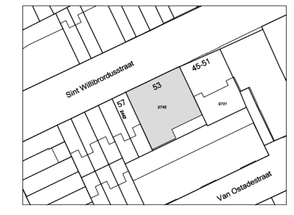

Situatie:
Kadastraal bekend: Gemeente Amsterdam
Sectie: V
Nummer: 9746

Meetvoering:
Alle maten in het werk controleren en eventueel in overleg aanpassen aan bestaande bebouwing.

AVB
James Wattstraat 60h
1097 DM Amsterdam
T: 020-6403306
E: info@avbmail.nl
www.amsterdamsvastgoedbeheer.nl

Werk:
Sint Willibrordusstraat 53-55 te Amsterdam

Opdrachtgever:

Onderwerp:
Nieuwe situatie

Datum:
18 december 2017

Datum gewijzigd:
A:
B:
C:
D:

Schaal:
1:100

Formaat:
A0

Getekend:
RvL

Tekeningnummer:
N01