


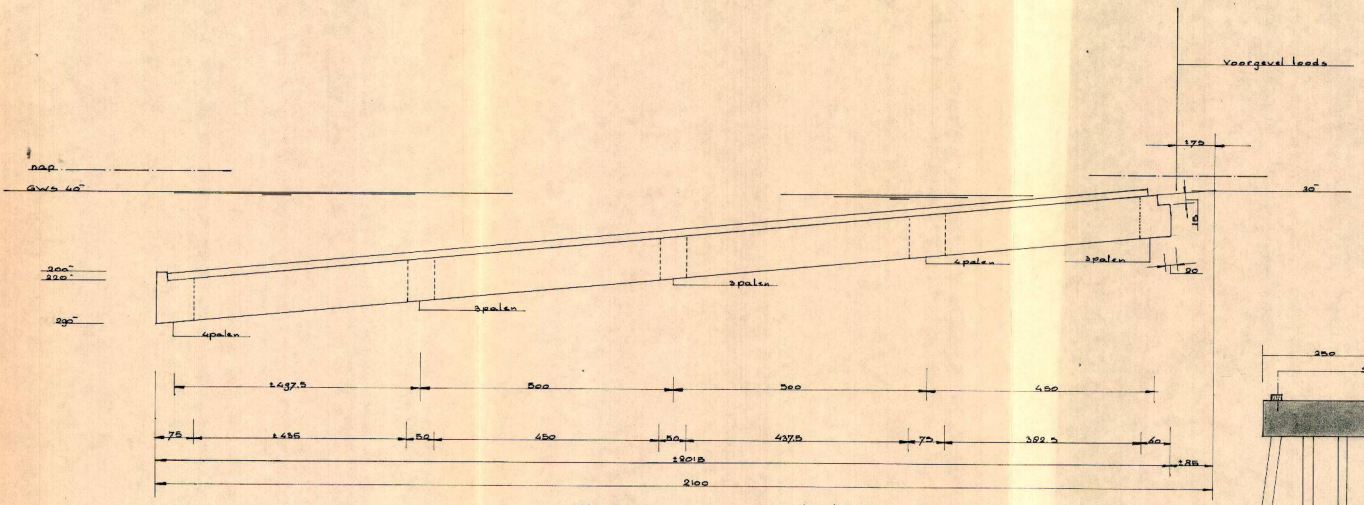



VOORAANZICHT schaal 1:50

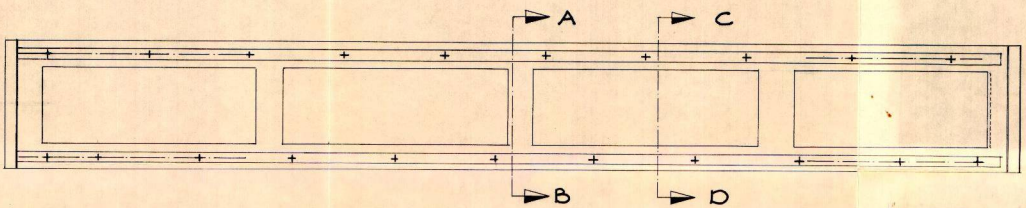


BOVEN AANZICHT schaal 1:50

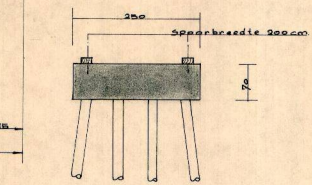

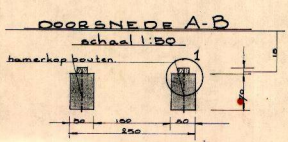

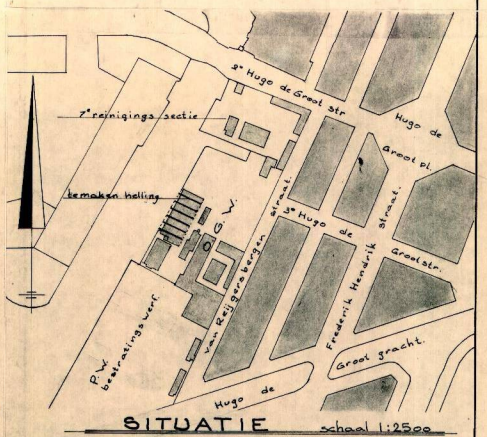

SITUATIE schaal 1:2500

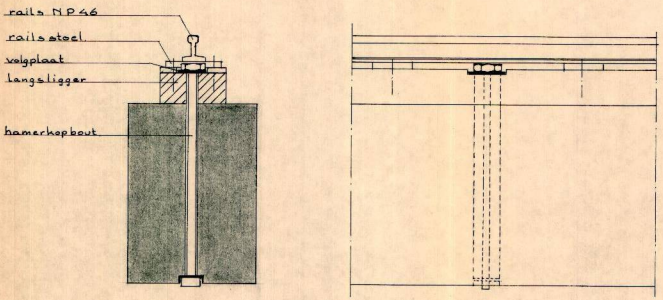

DETAIL 1 schaal 1:10

WIJZ.	GEZ.	DAT.	OMSCHRIJVING	WIJZ.	GEZ.	DAT.	OMSCHRIJVING
				1		8/11/72	

SCHAAL 1/2500, 50, 5		DATUM	OPMERKINGEN
GETEKEND		aug '72	
GECONTR.			
GEZIEN			

BENAMING:
SCHEEPSHELLING O.G.W AAN DE VAN REIJGERSBERGEN STRAAT.

BEHOORT BIJ: NR. VAN 19

DIENST DER PUBLIEKE WERKEN
AMSTERDAM
AFD. HAVEN- EN WATERWERKEN

H. 6/502/2-12

FORM.: 630x594

KUV 0101